ჯ 1 = 927.457/3372= 0.2

63.828 m²

ჯ 2 = 416.334/3372= 0.1

34.934 m²

გეგმა

არსებული შესასვლელ გამოსასვლელი

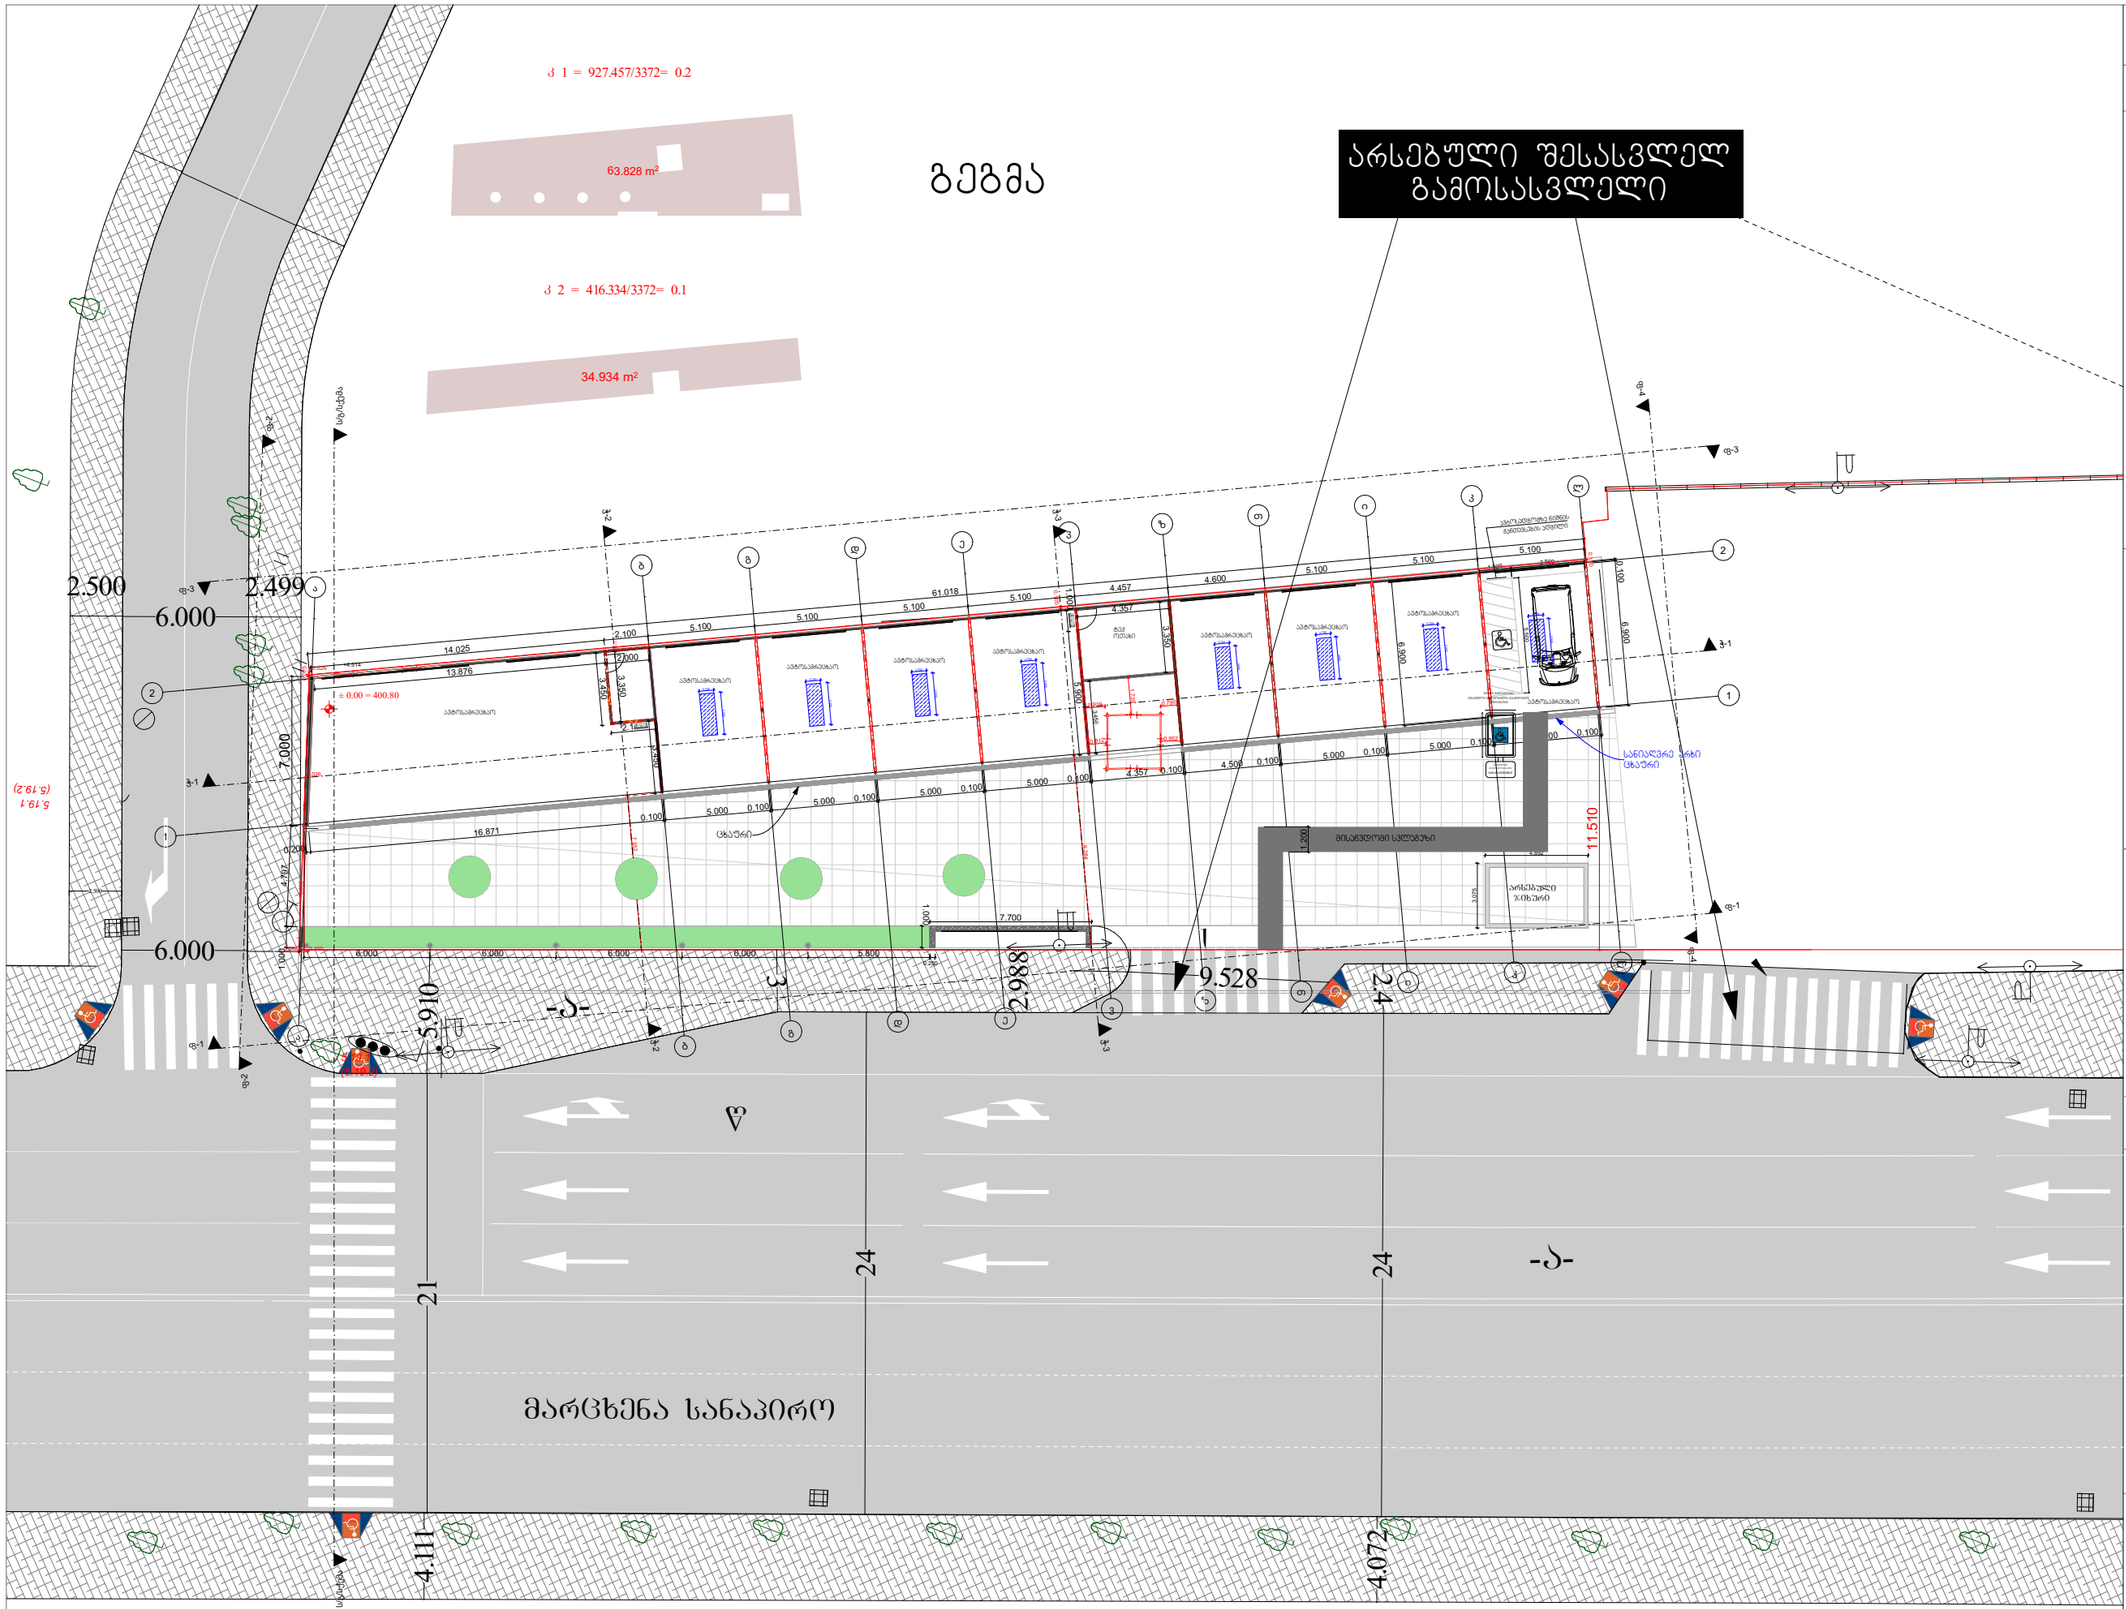
2.500
2.499
6.000
7.000
6.000
5.910
-ა-
3
2.988
9.528
24
-ა-
24
21
მარცხენა სანაპირო
4.111
4.072
11.510
±0.00 = 400.80
ბისაგერეთი სალესგზა
ასანთქმელი ზოლები
ბორდიური
ასანთქმელი ზოლები
ბორდიური
ასანთქმელი ზოლები
ბორდიური

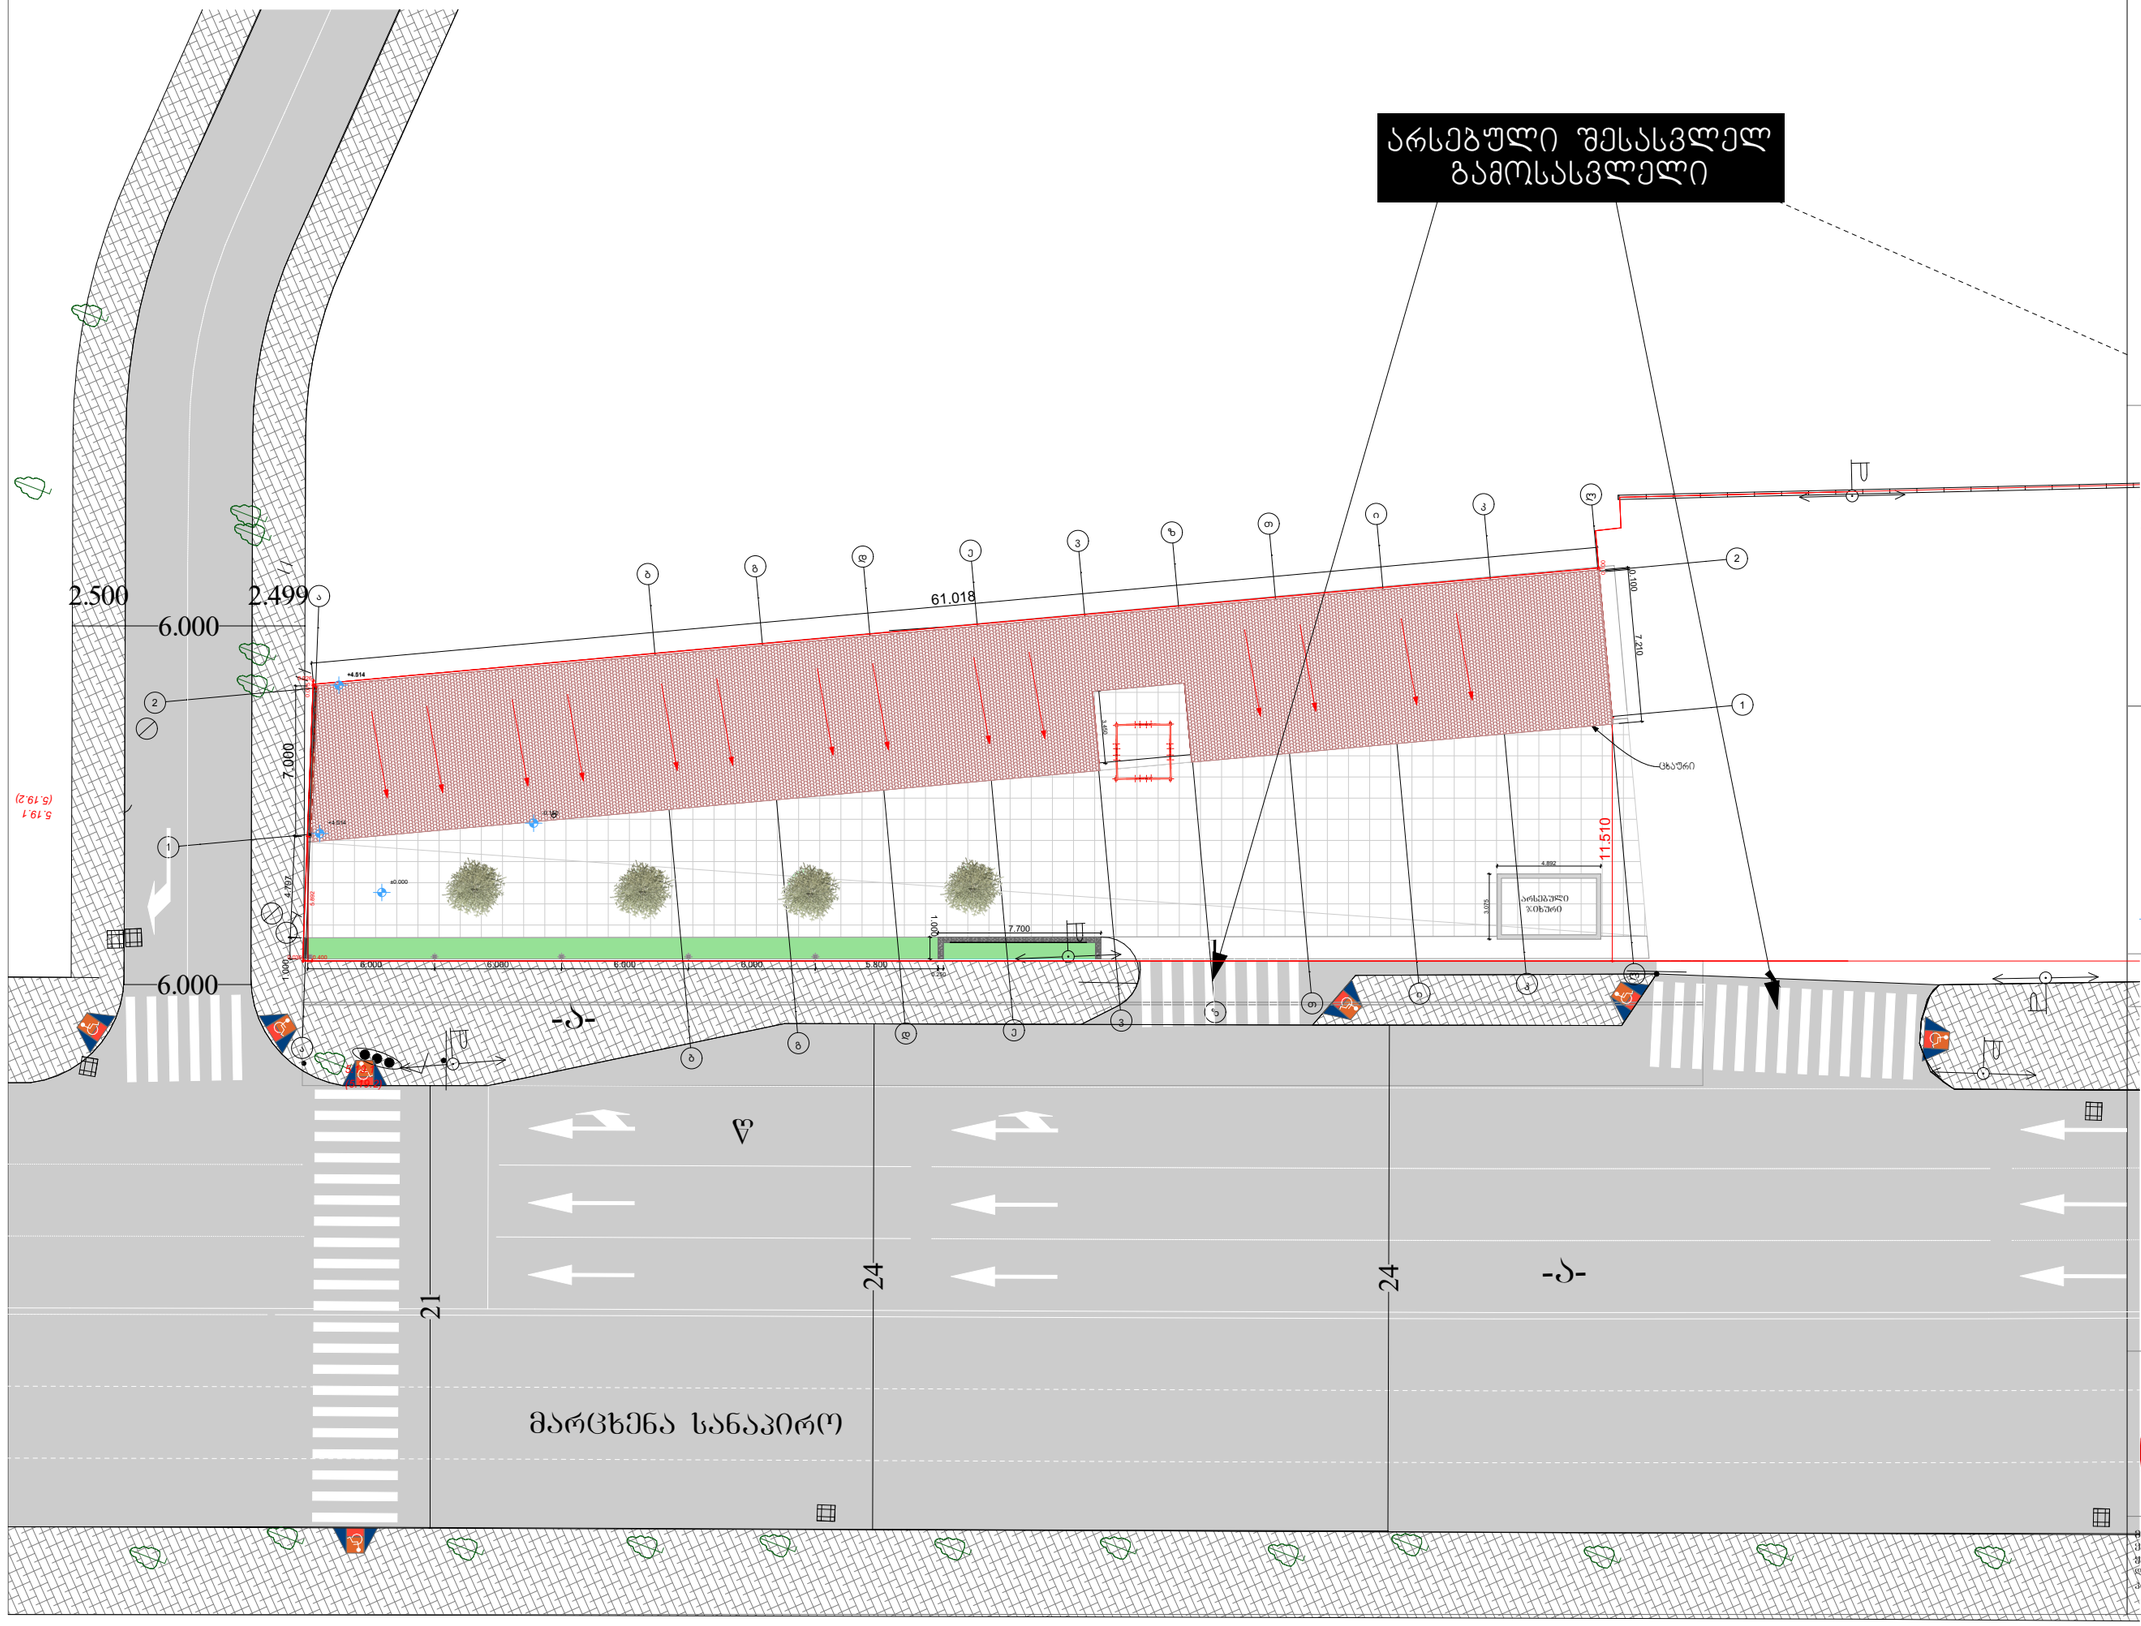

SAPHARELI

BESARION ZHGENTI ST.7a 0183 TBILISI GEORGIA
TEL: +335 322 04 00 11 INFO@SAPHARELI.GE

ეძსპლიკაცია

შენიშვნები

1. ნახაზზე საპროექტო შენობის ნული შეესაბამება აბსოლიტურ ნიშნულზე: 400.80

2. ნახაზზე ზომები მოცემულია მილიმეტრებში

პირობითი ნიშნები

ნაკვეთის საზღვარი

ჭრილის ნიშნული

ღერძი

±0.000 სიმაღლის ნიშნული

(ს/კ: 01.13.05.004.189)

პირობითი ნიშნები

პროექტის სახელწოდება
ავტო სამრეცხაო

დამკვეთი
შპს სუპერგაზი

მისამართი
ქალაქი თბილისი,
კოსმონავტების სანაპირო №39

პროექტის ავტორი
ზურაბ თათიშვილი

არქიტექტორი
მარიამი გოგილაშვილი

A3 მპ.15 25/03/2024

სახურავის გეგმა

მნიშვნელოვანი შენიშვნები:
ცვლილა ზომა გადამოწმდეს ადგილზე.
ცვლილა ცვლილება შეთანხმდეს პროექტის ავტორთან.
წარმოებულია წუნდლებითი თანხმობის გარეშე
პროექტის არამიზნობრივად გამოყენება.