არსებული
ფასადი 5-1

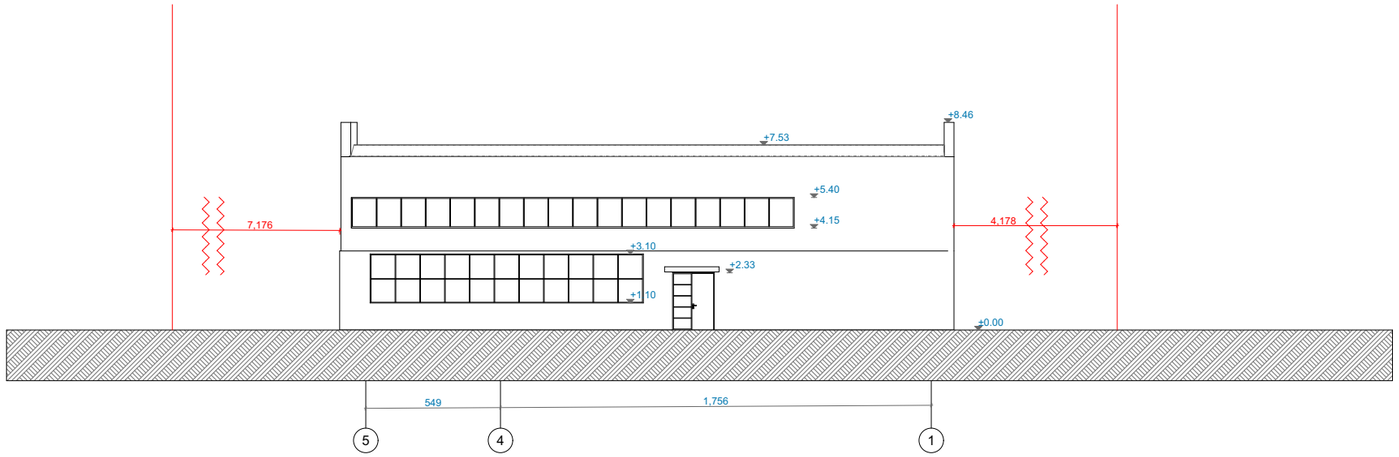

არსებული
ფასადი 1-5

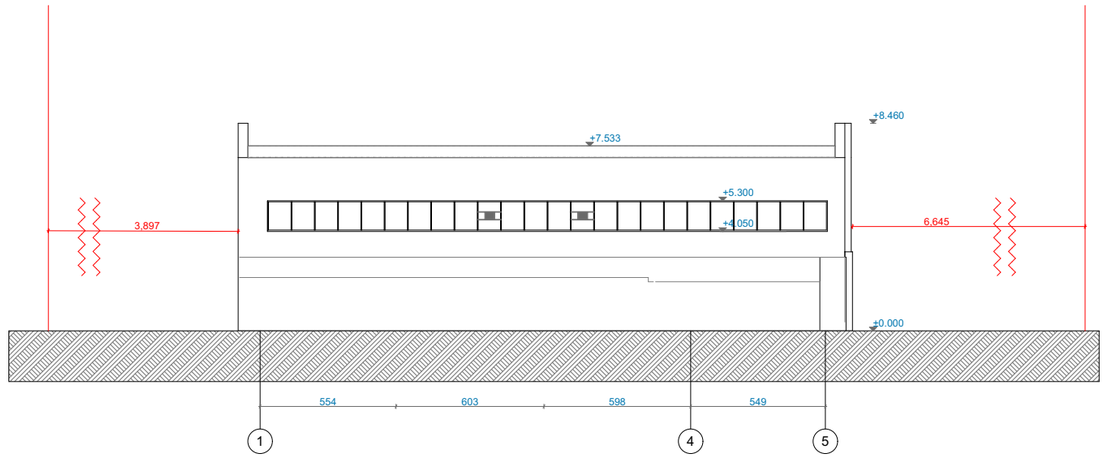

ექსპლიკაცია

შენიშვნები და პირობითი აღნიშვნა

პროექტის სახელწოდება

საწყობი

ობიექტის მისამართი

ქალაქი თბილისი, ქუჩა ქიზიყი №19
ს/კ (01.19.22.003.008)

ARCHWAY

შ.პ.ს. "არქვეი"

ს.ნ.: 420425524
ელ-ფოსტა: arch.way@outlook.com

დირექტორი	შ.ჯანტურია
მთ. არქიტექტორი	დ. კაშია
დამკვეთი:	შპს "პროფ სისტემი"

ნახაზის დასახელება

ფასადი

მასშტაბი	ფორმატი	ბვერდი
	A1	0

არსებული ფასადი A-C

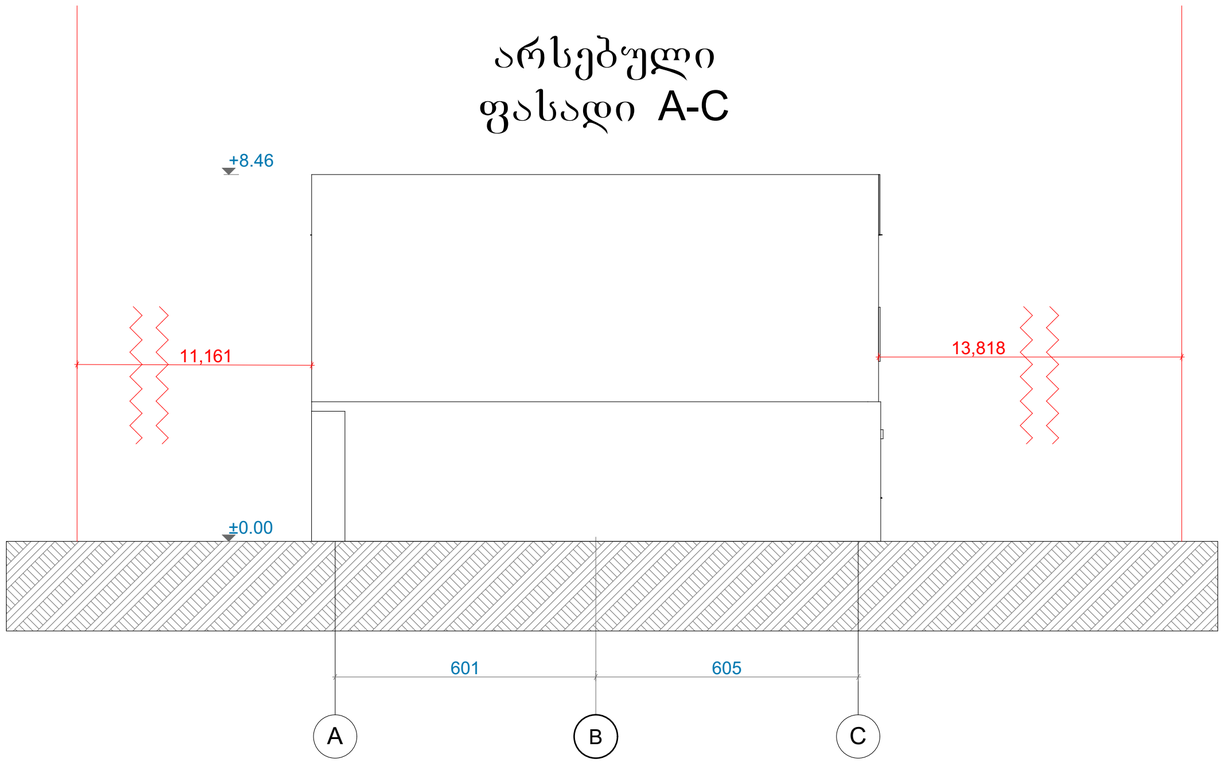

არსებული ფასადი C-A

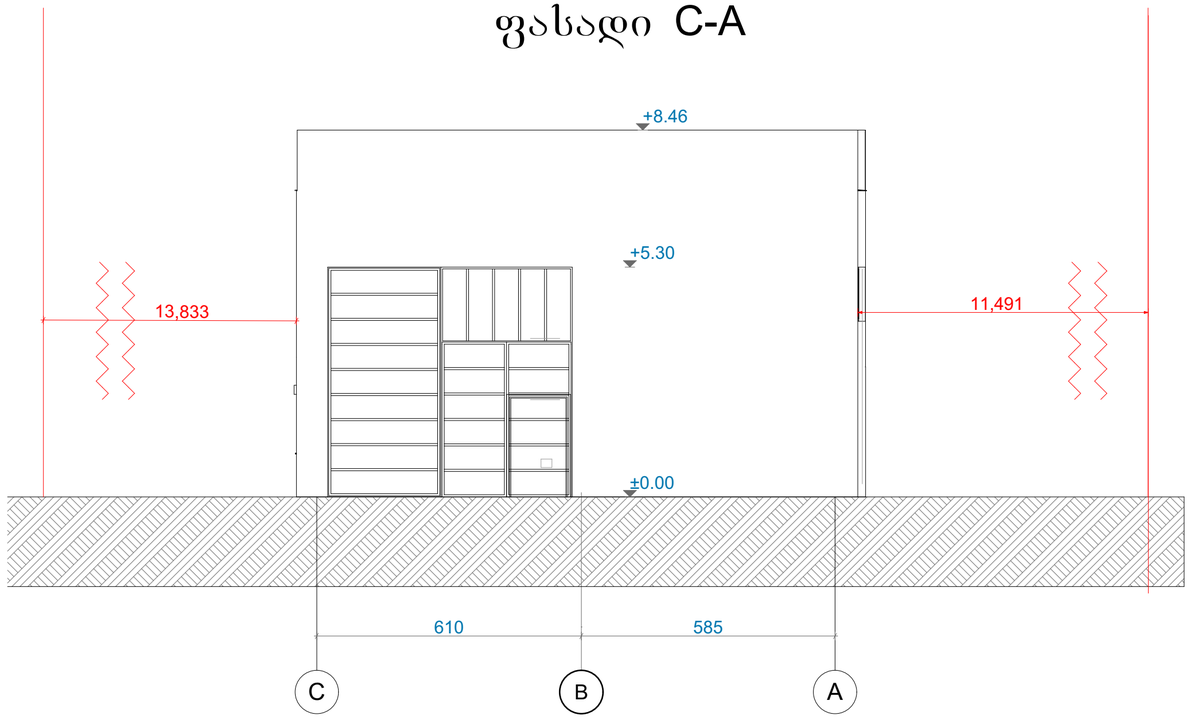

ექსპლიკაცია

შენიშვნები და პირობითი აღნიშვნა

პროექტის სახელწოდება

საწყობი

ობიექტის მისამართი

ქალაქი თბილისი, ჭუბა ქიზიქი №19
ს/კ (01.19.22.003.008)

შ.პ.ს. "არქვეი"

ს.ნ.: 420425524

ელ-ფოსტა:arch.way@outlook.com

დირექტორი	შ.ჭანტურია
მთ. არქიტექტორი	დ. კაშია
დამკვეთი:	შპს "პროფ სისტემი"

ნახაზის დასახელება

ფასადი

მასშტაბი	ფორმატი	გვერდი
	A1	0

ფასადი E-A

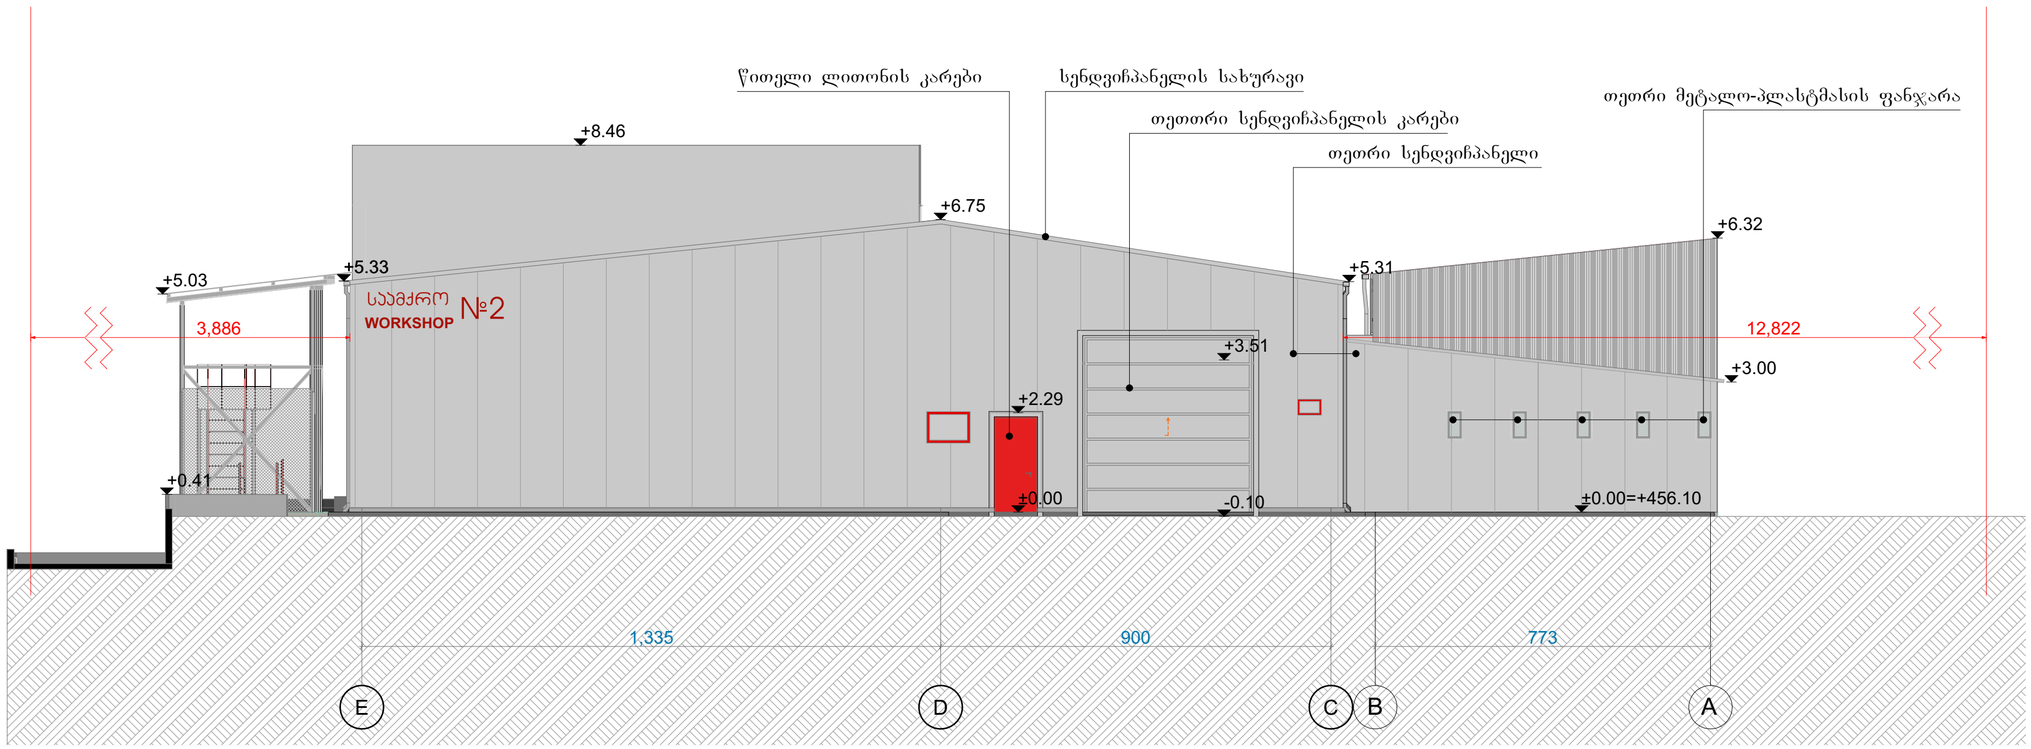

ექსპლიკაცია

ცვლილებები და კორექტივი აღნიშვნა

პროექტის სახელწოდება

საწყობი

ობიექტის მისამართი

ქალაქი ობილისი, ჭუჭა ქიზიყი №19
ს/კ (01.19.22.003.008)

შ.პ.ს. "არქვეი"

ს.ნ.: 420425524

ელ-ფოსტა:arch.way@outlook.com

დირექტორი	შ.ჭანტურია
მთ. არქიტექტორი	დ. კაშია
დამკვეთი:	შპს "პროფ სისტემი"

ნახაზის დასახელება

ფასადი

მასშტაბი	ფორმატი	გვერდი
	A1	0

ფასადი 26-1

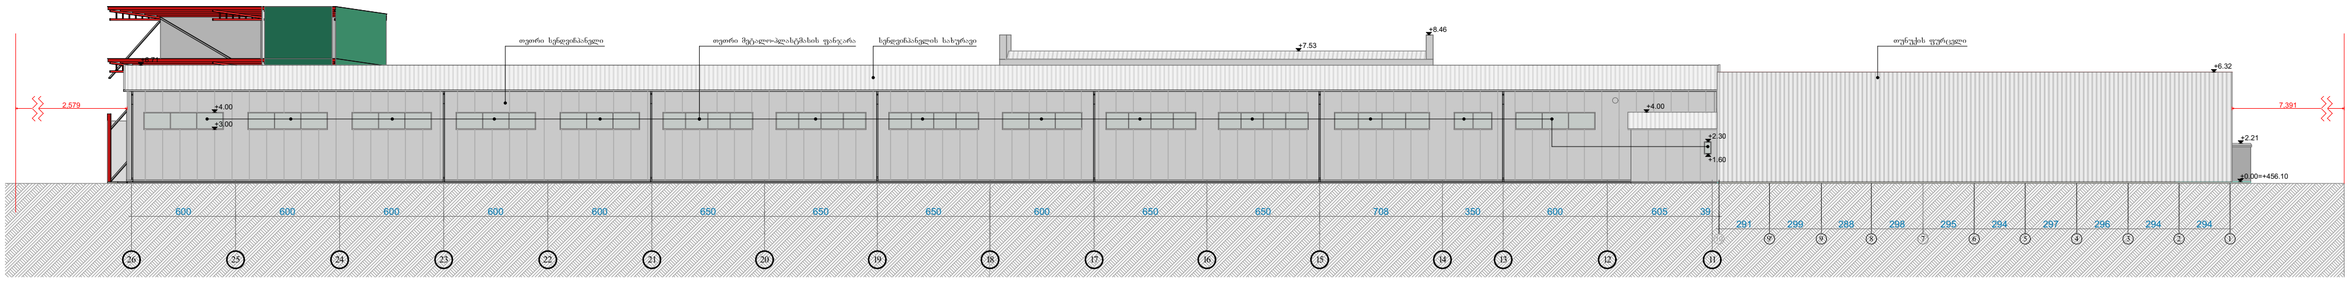

ფასადი 1-26

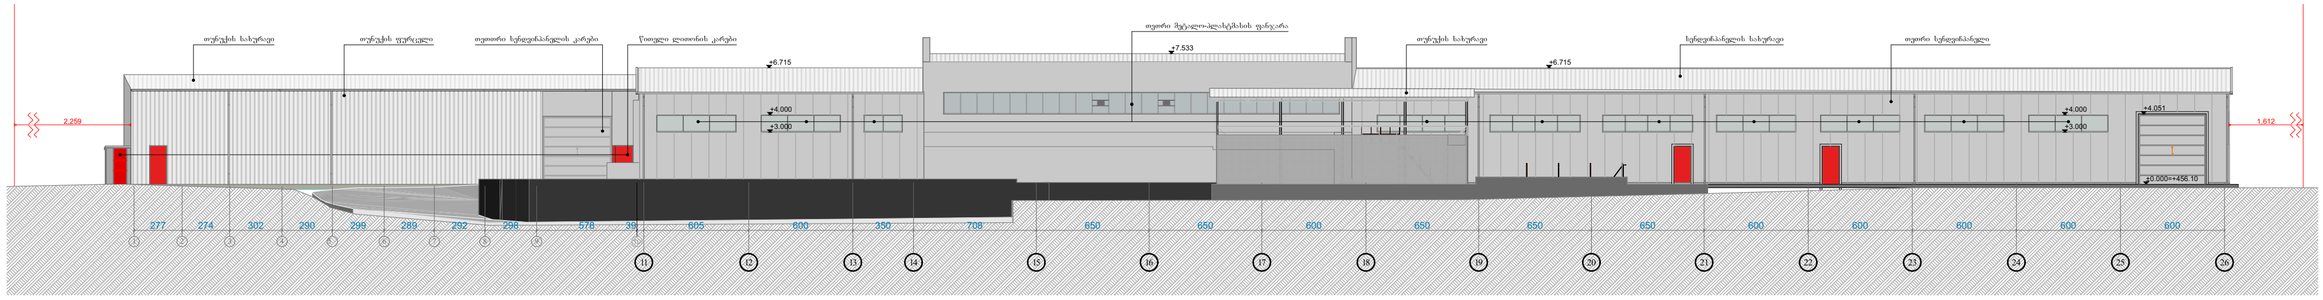

პროექტის სახელწოდება

საწყობი

ობიექტის მისამართი

ქალაქი თბილისი, ჭუნა ქიზიყი №19
ს/კ (01.19.22.003.008)

შ.პ.ს. "არქვეი"

ს.ნ.: 420425524
ელ-ფოსტა:arch.way@outlook.com

დირექტორი	შ.ჭანტურია
მთ. არქიტექტორი	დ. კაშია
დამკვეთი:	შპს "პროფ სისტემი"

ნახაზის დასახელება

ფასადი

მასშტაბი	ფორმატი	გვერდი
	A1	0

ფასადი A-E

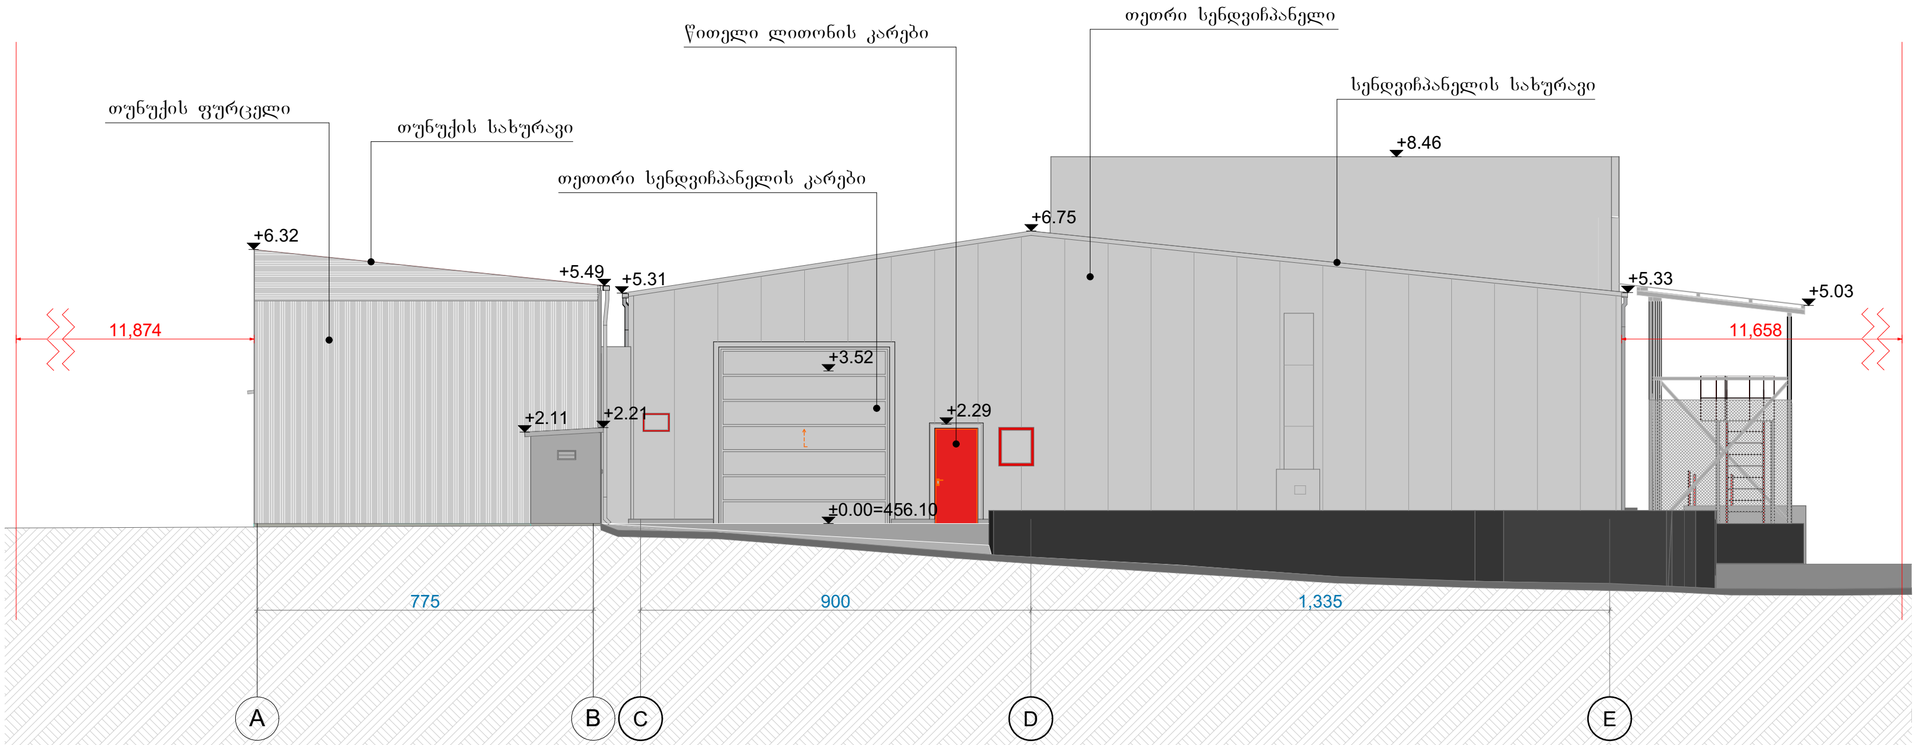

ექსპლიკაცია

შენიშვნები და პირობითი აღნიშვნა

პროექტის სახელწოდება

საწყობი

ობიექტის მისამართი

ქალაქი თბილისი, ქუჩა ქიზიყი №19
ს/კ (01.19.22.003.008)

შ.პ.ს. "არქვეი"

ს.ნ.: 420425524
ელ-ფოსტა: arch.way@outlook.com

დირექტორი	უ.ჯანტურია
მთ. არქიტექტორი	დ. კაშია
დამკვეთი:	შპს "პროფ სისტემი"

ნახაზის დასახელება

ფასადი

მასშტაბი	ფორმატი	გვერდი
	A1	0

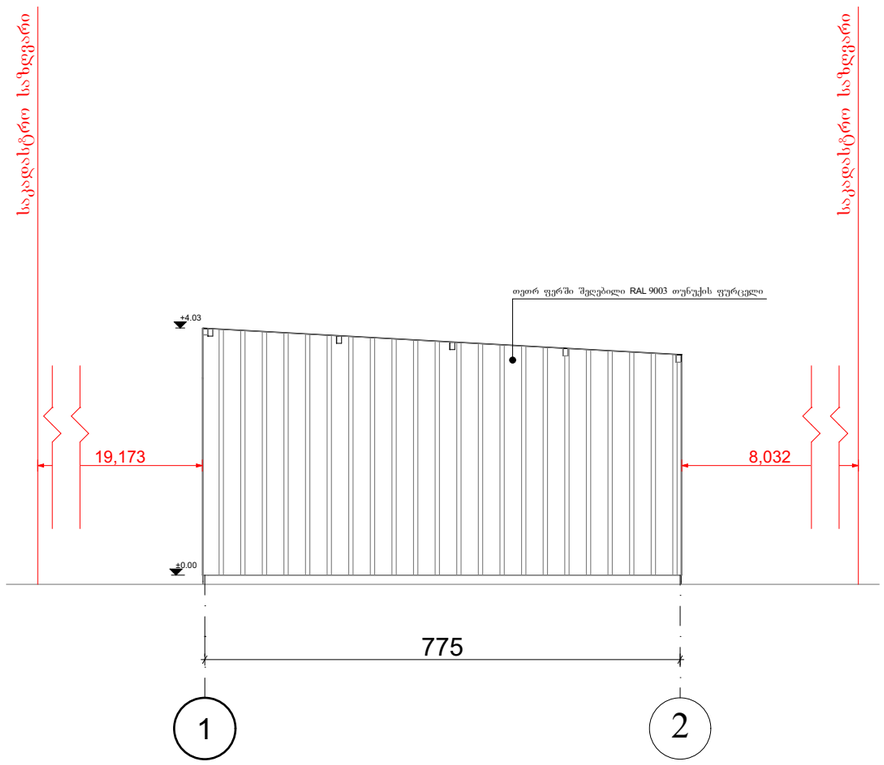

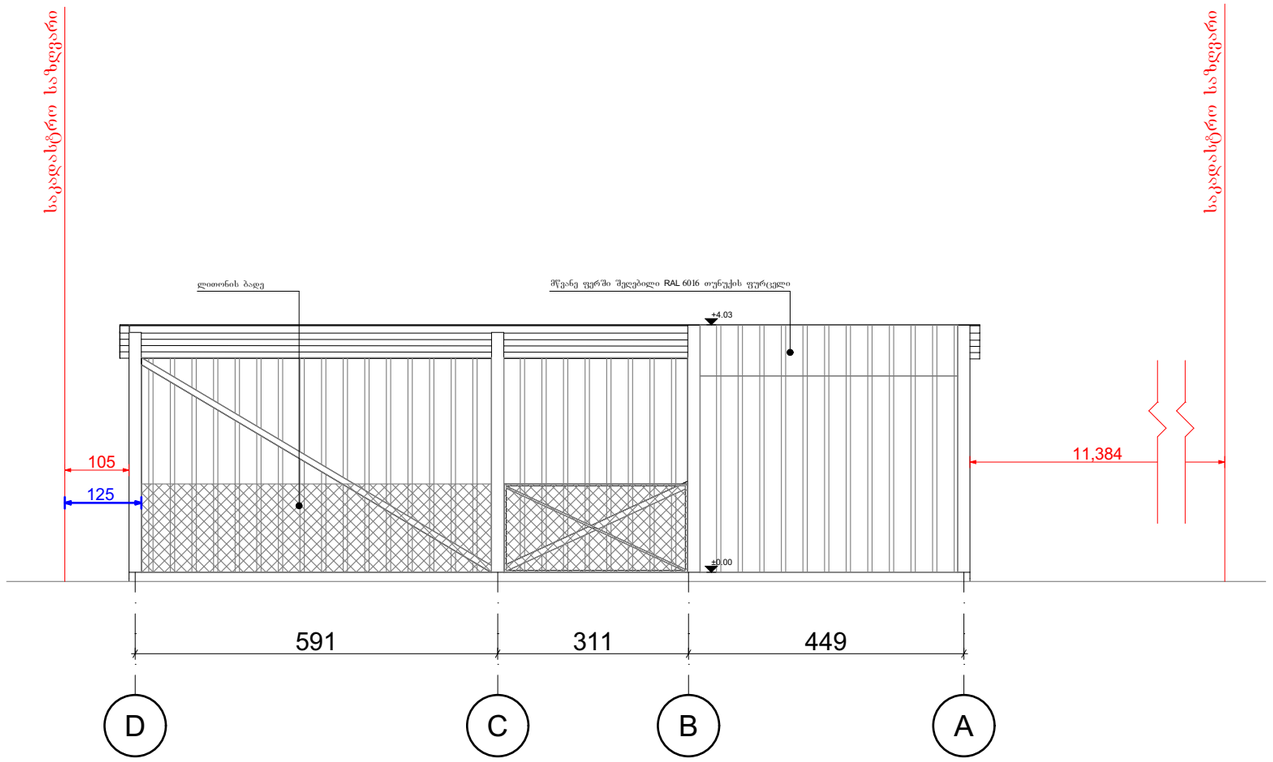

შეცვლილება

შენიშვნები და პირობითი აღნიშვნა

პროექტის სახელწოდება

საწყობი

ობიექტის მისამართი

ქალაქი ობილისი, ქუჩა ქიზიყი №19
ს/კ (01.19.22.003.008)

შ.პ.ს. "არქვეი"

ს.ნ.: 420425524
ელ-ფოსტა:arch.way@outlook.com

დირექტორი	შ.ჰანტშირია
მთ. არქიტექტორი	დ. კაშია
დამკვეთი:	შპს "პროფ სისტემი"

ნახაზის დასახელება

ფასადები

მასშტაბი	ფორმატი	გვერდი
	A1	0

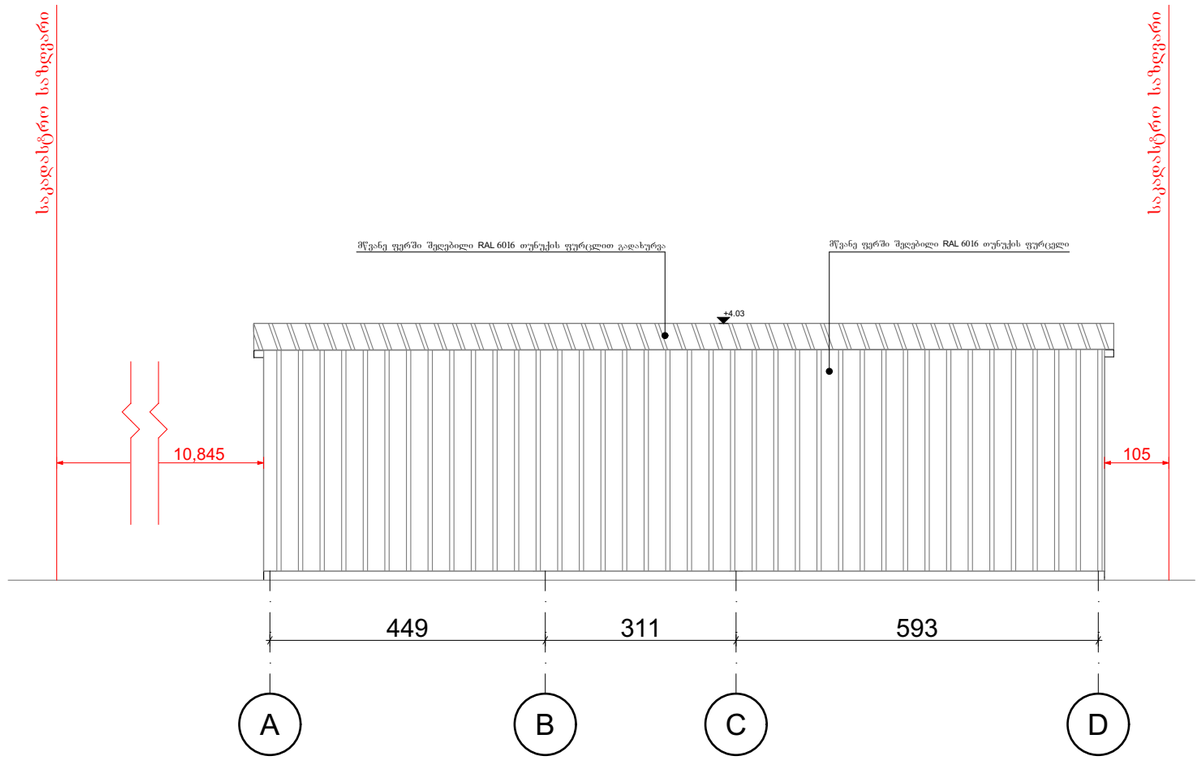

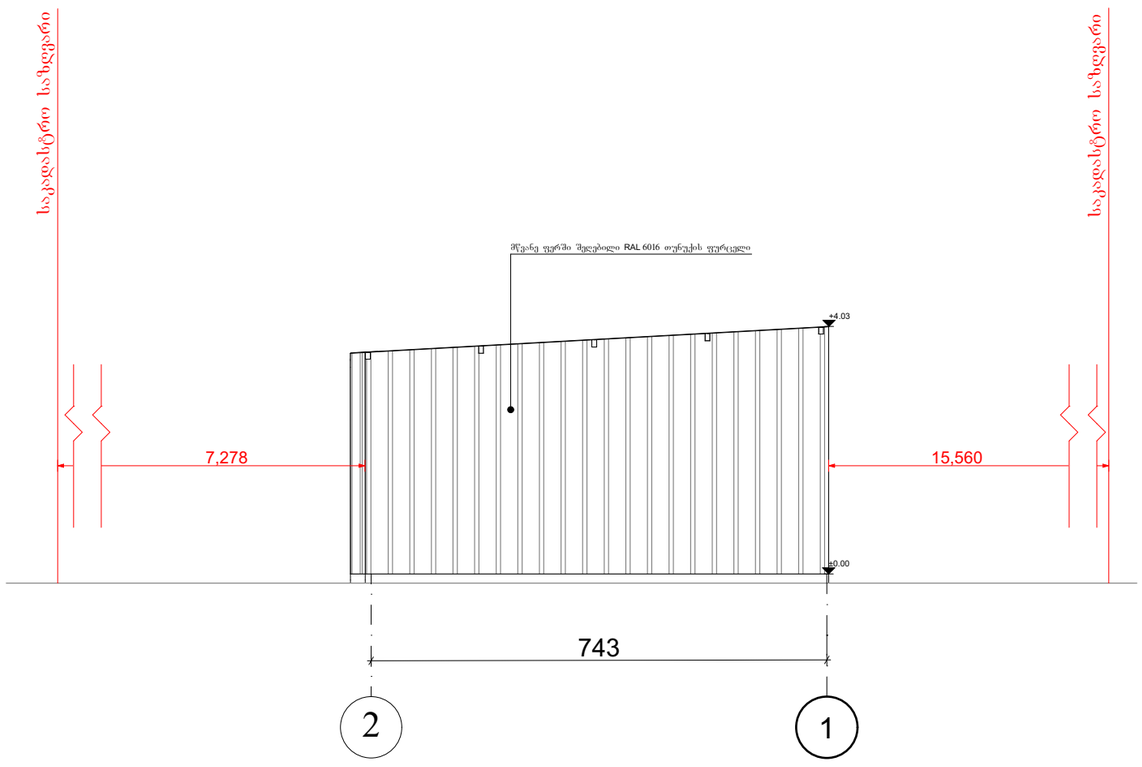

ექსპლიკაცია

შენიშვნები და პირობითი აღნიშვნა

პროექტის სახელწოდება

საწყობი

ობიექტის მისამართი

ქალაქი თბილისი, ქუჩა ქიზიყი №19
ს/კ (01.19.22.003.008)

შ.პ.ს. "არქვეი"

ს.ნ.: 420425524
ელ-ფოსტა:arch.way@outlook.com

დირექტორი	შ.ჯანტურია
მთ. არქიტექტორი	დ. კაშია
დამკვეთი:	შპს "პროფ სისტემი"

ნახაზის დასახელება

ფასადები

მასშტაბი	ფორმატი	ბვერდი
	A1	0

29.93+17.07+75.31+16.21+21.72=160.24X0.25=40.06

5.53+2.31+11.12+12.90=31.86X0.5=15.93

40.06+15.93=55.99 მ^3

საყრდენი კედლის N1 მოცულობა 55.99 მ^3

II კლასი = 50 ლარი

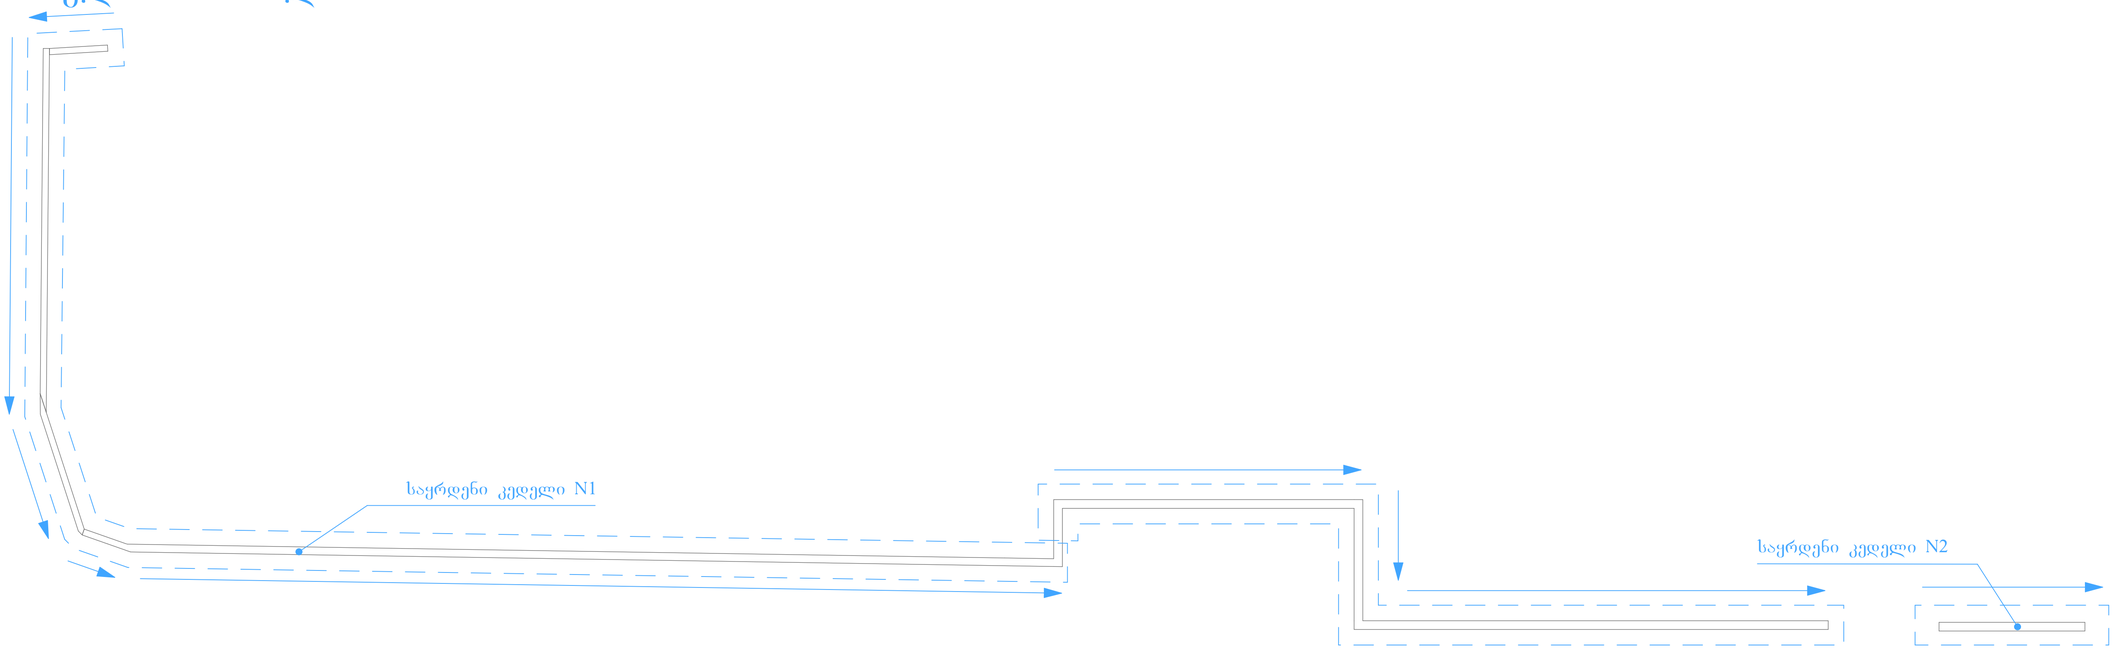

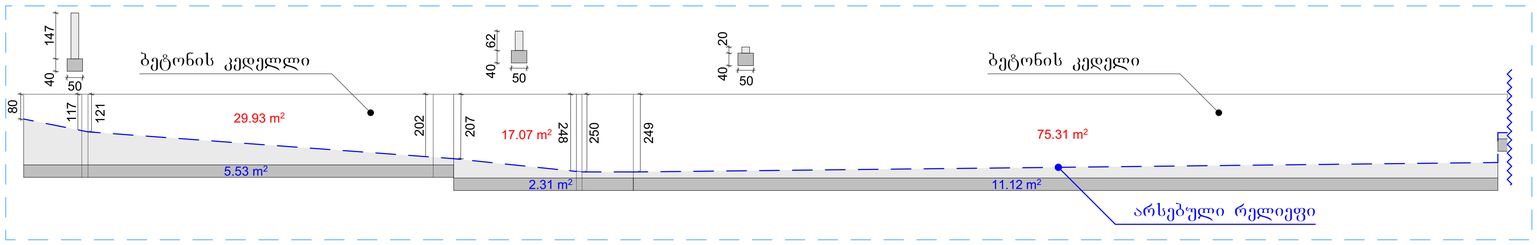

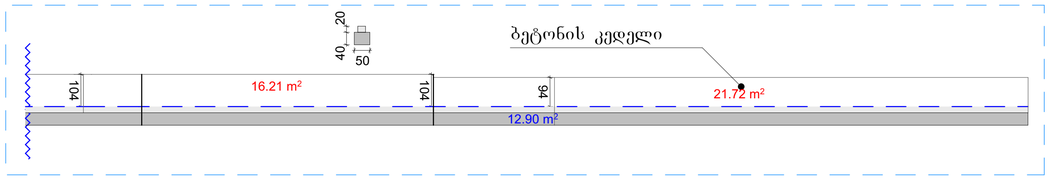

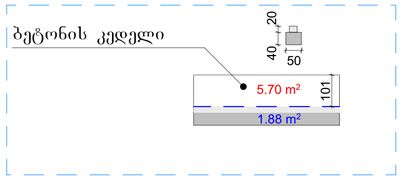

5.7X0.25=1.42

1.88X0.5=0.94

1.42+0.94=2.36 მ^3

საყრდენი კედლის N2 მოცულობა 2.36 მ^3

I კლასი = უფასო

ექსპლიკაცია

შენიშვნები და პირობითი აღნიშვნა

პროექტის სახელწოდება

საწყობი

ობიექტის მისამართი

ქალაქი თბილისი, ქუჩა ქიზიყი №19
ს/კ (01.19.22.003.008)

შ.პ.ს. "არქვეი"

ს.ნ.: 420425524
ელ-ფოსტა: arch.way@outlook.com

დირექტორი	უ.ჯანტურია
მთ. არქიტექტორი	დ. კაშია
დამკვეთი:	შპს "პროფ სისტემი"

ნახაზის დასახელება

მასშტაბი	ფორმატი	გვერდი
	A1	0

9.45+73.66=83.11X0.25=20.77

2.32+16.16=18.48X0.5=9.24

20.77+9.24=30.01 მ^3

საყრდენი კედლის N3 მოცულობა 30.01 მ^3

II კლასი = 50 ლარი



საყრდენი კედელი N3

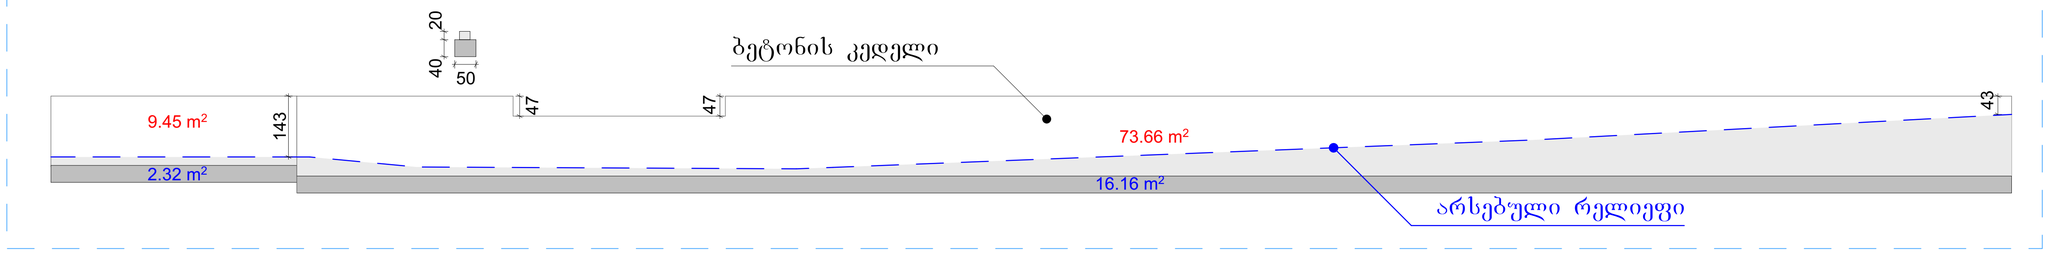

63.37X0.25=15.84

13.33X0.5=6.66

15.84+6.66=22.5 მ^3

საყრდენი კედლის N4 მოცულობა 22.5 მ^3

II კლასი = 50 ლარი

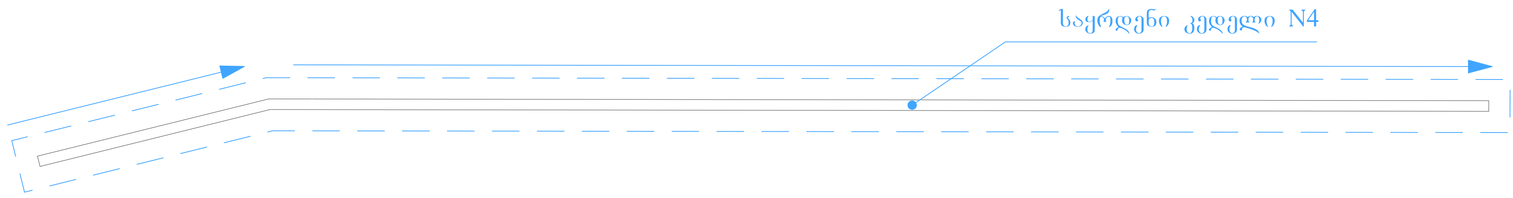

საყრდენი კედელი N4

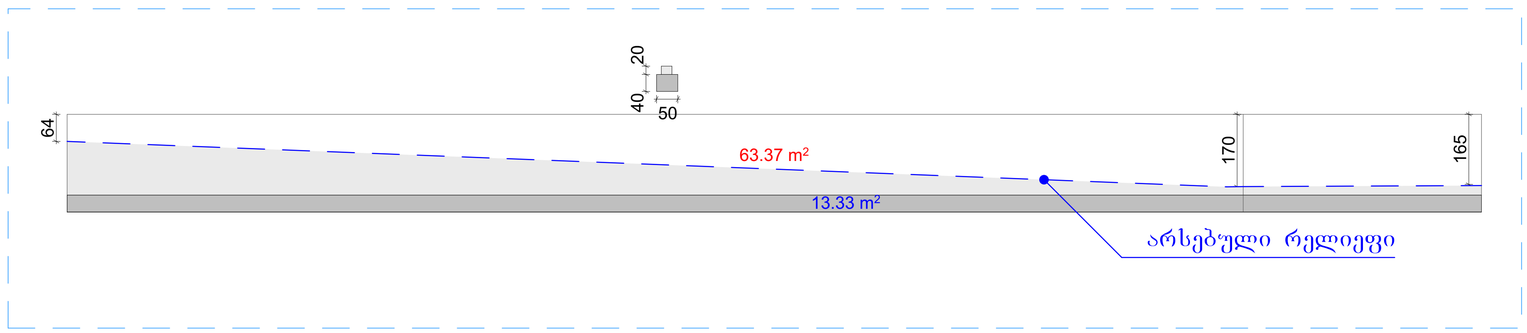

ექსპლიკაცია

შენიშვნები და პირობითი აღნიშვნა

პროექტის სახელწოდება

საწყობი

ობიექტის მისამართი

ქალაქი თბილისი, ქუჩა ქიზიყი №19
ს/კ (01.19.22.003.008)

შ.პ.ს. "არქვეი"

ს.ნ.: 420425524

ელ-ფოსტა: arch.way@outlook.com

დირექტორი	შ.ჯანტურია
მთ. არქიტექტორი	დ. კაშია
დამკვეთი:	შპს "პროფ სისტემი"

ნახაზის დასახელება

მასშტაბი	ფორმატი	გვერდი
	A1	0