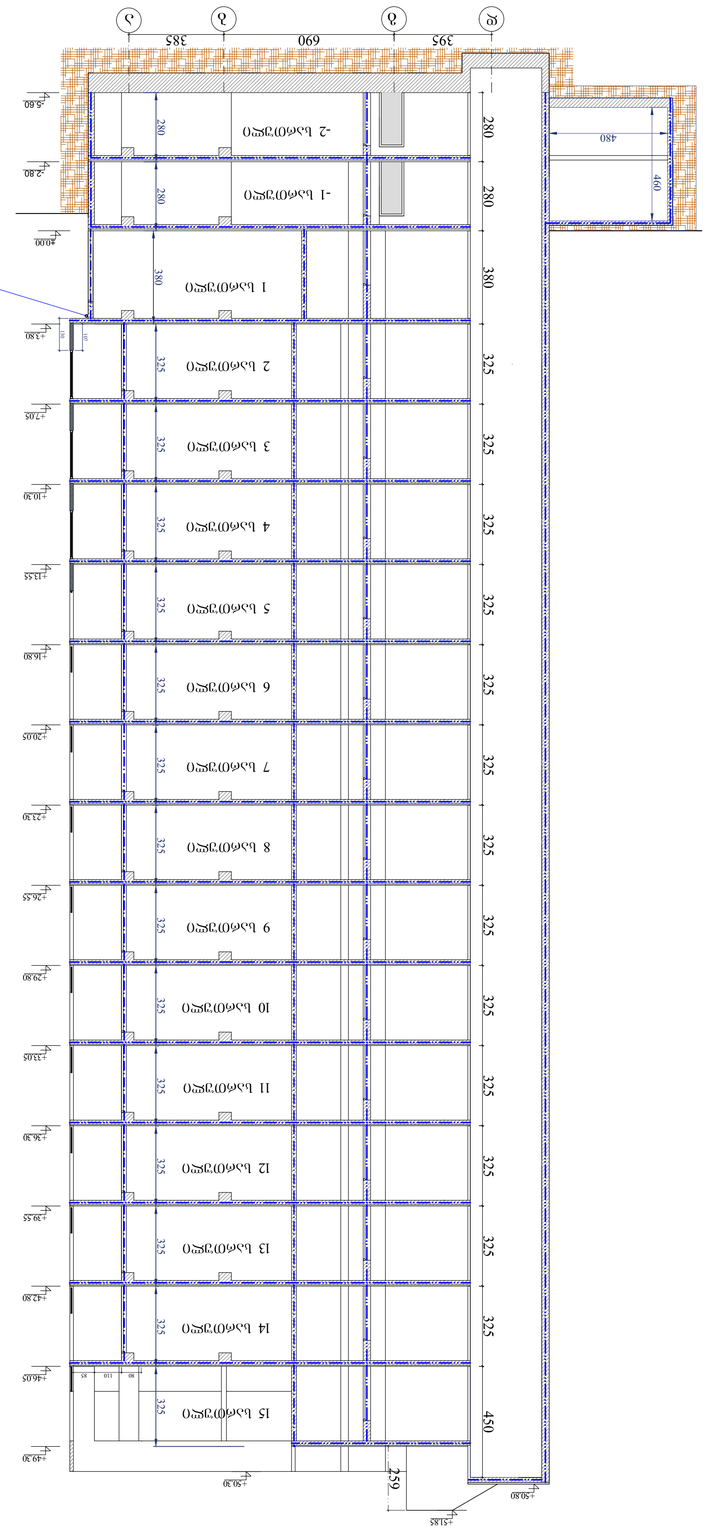

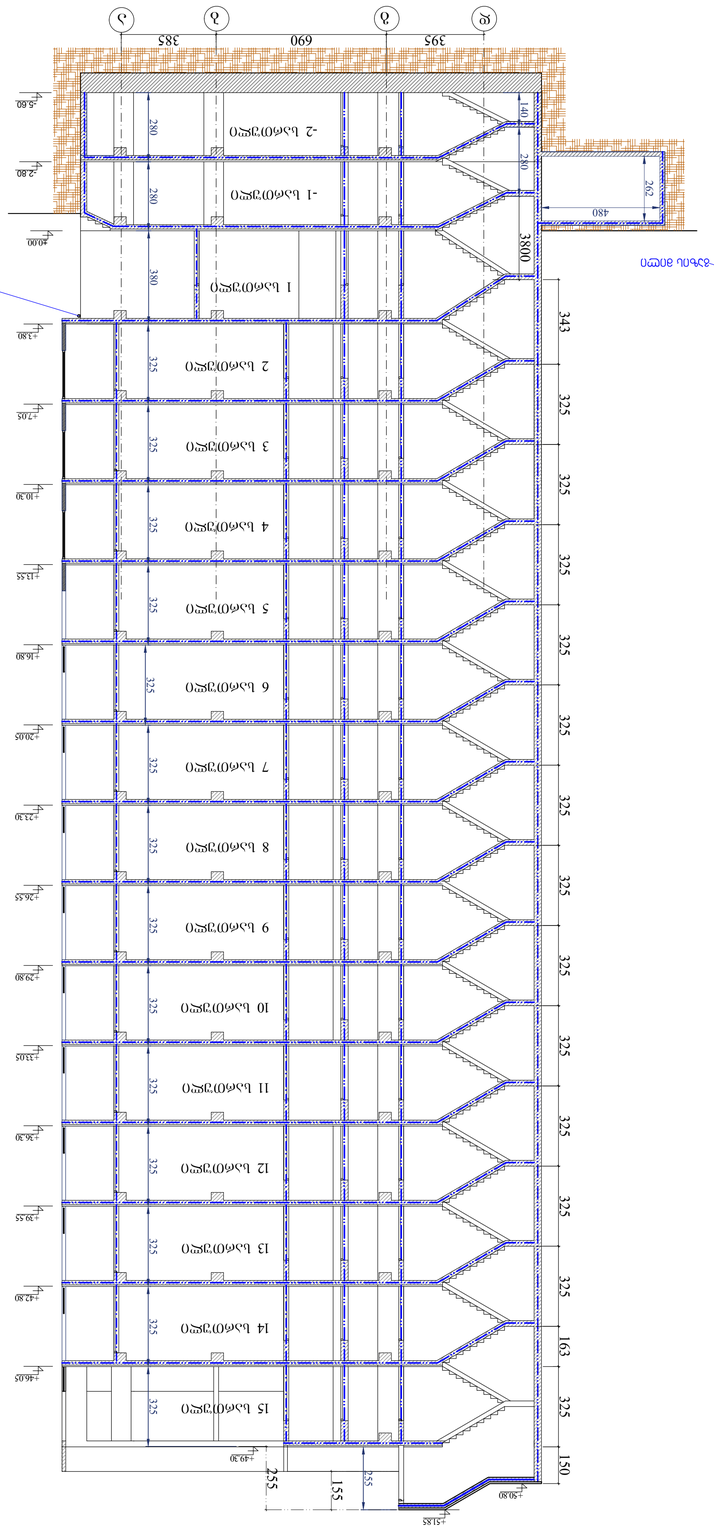

ჭრილები 1-1 და 2-2

ნაკვეთის საზღვარი

არქიტექტურული ნიშნული

დამკვეთი - შპს გ.მ.ს. ჯგუფი

თანამდებობა გვარი ხელმოწ. თარიღი

დირექტორი

პროექტ.ავტორი ს.ავალიანი

არქიტექტორი

LTD "G.M.S. group"

მასშტაბი

თარიღი

სტადია ფურცელი ფურცლები

m.p.

დაკვეთა ფაილის
სახელი

ექსპლიკაცია

პირობითი აღნიშვნები

შენიშვნები

ფორმატი A1

a-032

შეასრულა

1:100

მის: ქ. თბილისი დიმიტრი თავდადებულის
ქუ&ა კორპუსი 2-ის მიმდებარედ

მრავალფუნქციური კომპლექსის კორექტირებული

არქიტექტურული პროექტი

საკადასტრო კოდი 01.10.06.006.287

ს.ავალიანი

მ. მარგიანი

d g b a

+3.80

+7.05

+10.30

+13.55

+16.80

+20.05

+23.30

+26.55

+29.80

+33.05

+36.30

+39.55

+42.80

+46.05

+49.30

±0.00 3800 343 325 325 325 325 325 325 325 325 325 325 325 325 163 325

+3.80

+7.05

±0.00

+10.30

+13.55

+16.80

+20.05

+23.30

+26.55

+29.80

+33.05

+36.30

+39.55

+42.80

+46.05

+49.30

+50.30 280 380 325 325 325 325 325 325 325 325 325 325 325 325 325

395 690 385

ჭრილი ლიფტის შახტაზე 2-2 მ 1:200 ჭრილი 1-1 კიბის უჯრედზე მ 1:200

+29.80

შენიშვნა:

1.გარე კედლებიდან გამომავალი ნაშვერები არაწვადი მასალის
იქნება.

2.კონსულურად გადმოსული აივნების სიგრ=ე აღემატება 0.76 მეტრს
ასეთი აივნები წარმოადგენს ერთსაათიანი ცეცხლმედეგობის
ხარისხის ზღუდარებს.

3. შახტის შემომზღუდავის ღიობები ცეცლხმედეგი ზღუდეების
ღიობების მსგავსად იქნება დაცული და მათი ცეცლმედეგობის
ხარისხი გაუტოლდება 1.5 საათს.

4.არხის კვამლაღმომ&ენები განთავსდება: ა. Kaeris კონდიცირების
თითოეული სისტემის რეცირკულაციური Kaeris და Kaergamwov
მთავარ არხში რომელშიც Kaeris მო=რაობის სი&ქარე 0.94 მòწმ-ს
აღემატება. ასეთი აღმომ&ენები მოთავსდება ბოლო არხის
შესასვლელში ქვედა მიმართულებით ისე რომ შესა=ლებელი ი\ოს
მათთან მიდგომა. ბ. \ველა მისაერთებელთან რომლებიც
ერთმანეთთან აერთებს რეცირკულაციური Kaeris არხს ან Kaeris
კონდიცირების სისტემის არხსა და შვეულ არხს ან დგარს რომელიც
ორ ან მეტ სართულს ემსახურება.

5.კიბის უჯრედები და ერთ-ერთი ლიფტი წარმოადგენს მისაწვდომ
გასასვლელ საშუალებას.
6. სათავსოების Kaersatari არხები შესრულდება ღრუტანიანი
აგურის ან თიხის ფილებისაგან შეუვსებელი. შესაბამისად 722.4.1 1 .
7. მზიდი კედლების სვეტებისა და კოჭების მუშა არმატურაზე
მოეწ\ოს 35 მმ-ანი დამცავი შრე. აღნიშნული ელემენტები
შეილესვისას დაიფაროს 25 მმ სისქის გაჯის ფენით.

1. ნახაზზე ზომები მოცემულია სანტიმეტრებში

2. ვერტიკალური ნიშნულები მოცემულია მეტრებში

3. ნახაზზე დატანილია ხან=არსაწინააღმდეგო სისტემა

d g b a

395 690 385 280

-2.80

-5.60

-2.80

-5.60 280 140 280 280 380 325 325 325 325 325 325 325 325 325 325 325 325 325 325 280 280 380 325 325 325 325 325 325 325 325 325 325 325 325 325 325

01.11.2022

480 262

480 460 130107

1 სართული

2 სართული

3 სართული

4 სართული

5 სართული

6 სართული

7 სართული

8 სართული

9 სართული

10 სართული

11 სართული

12 სართული

13 სართული

14 სართული

- 1 სართული

-2 სართული

1 სართული

- 1 სართული

-2 სართული

2 სართული

3 სართული

4 სართული

5 სართული

6 სართული

7 სართული

8 სართული

9 სართული

10 სართული

11 სართული

12 სართული

13 სართული

14 სართული

15 სართული 15 სართული

80 110 85

+50.80 +50.80

+51.85 255 150 450

+51.85 155 259 255

გაზის მილი გაზის მილი

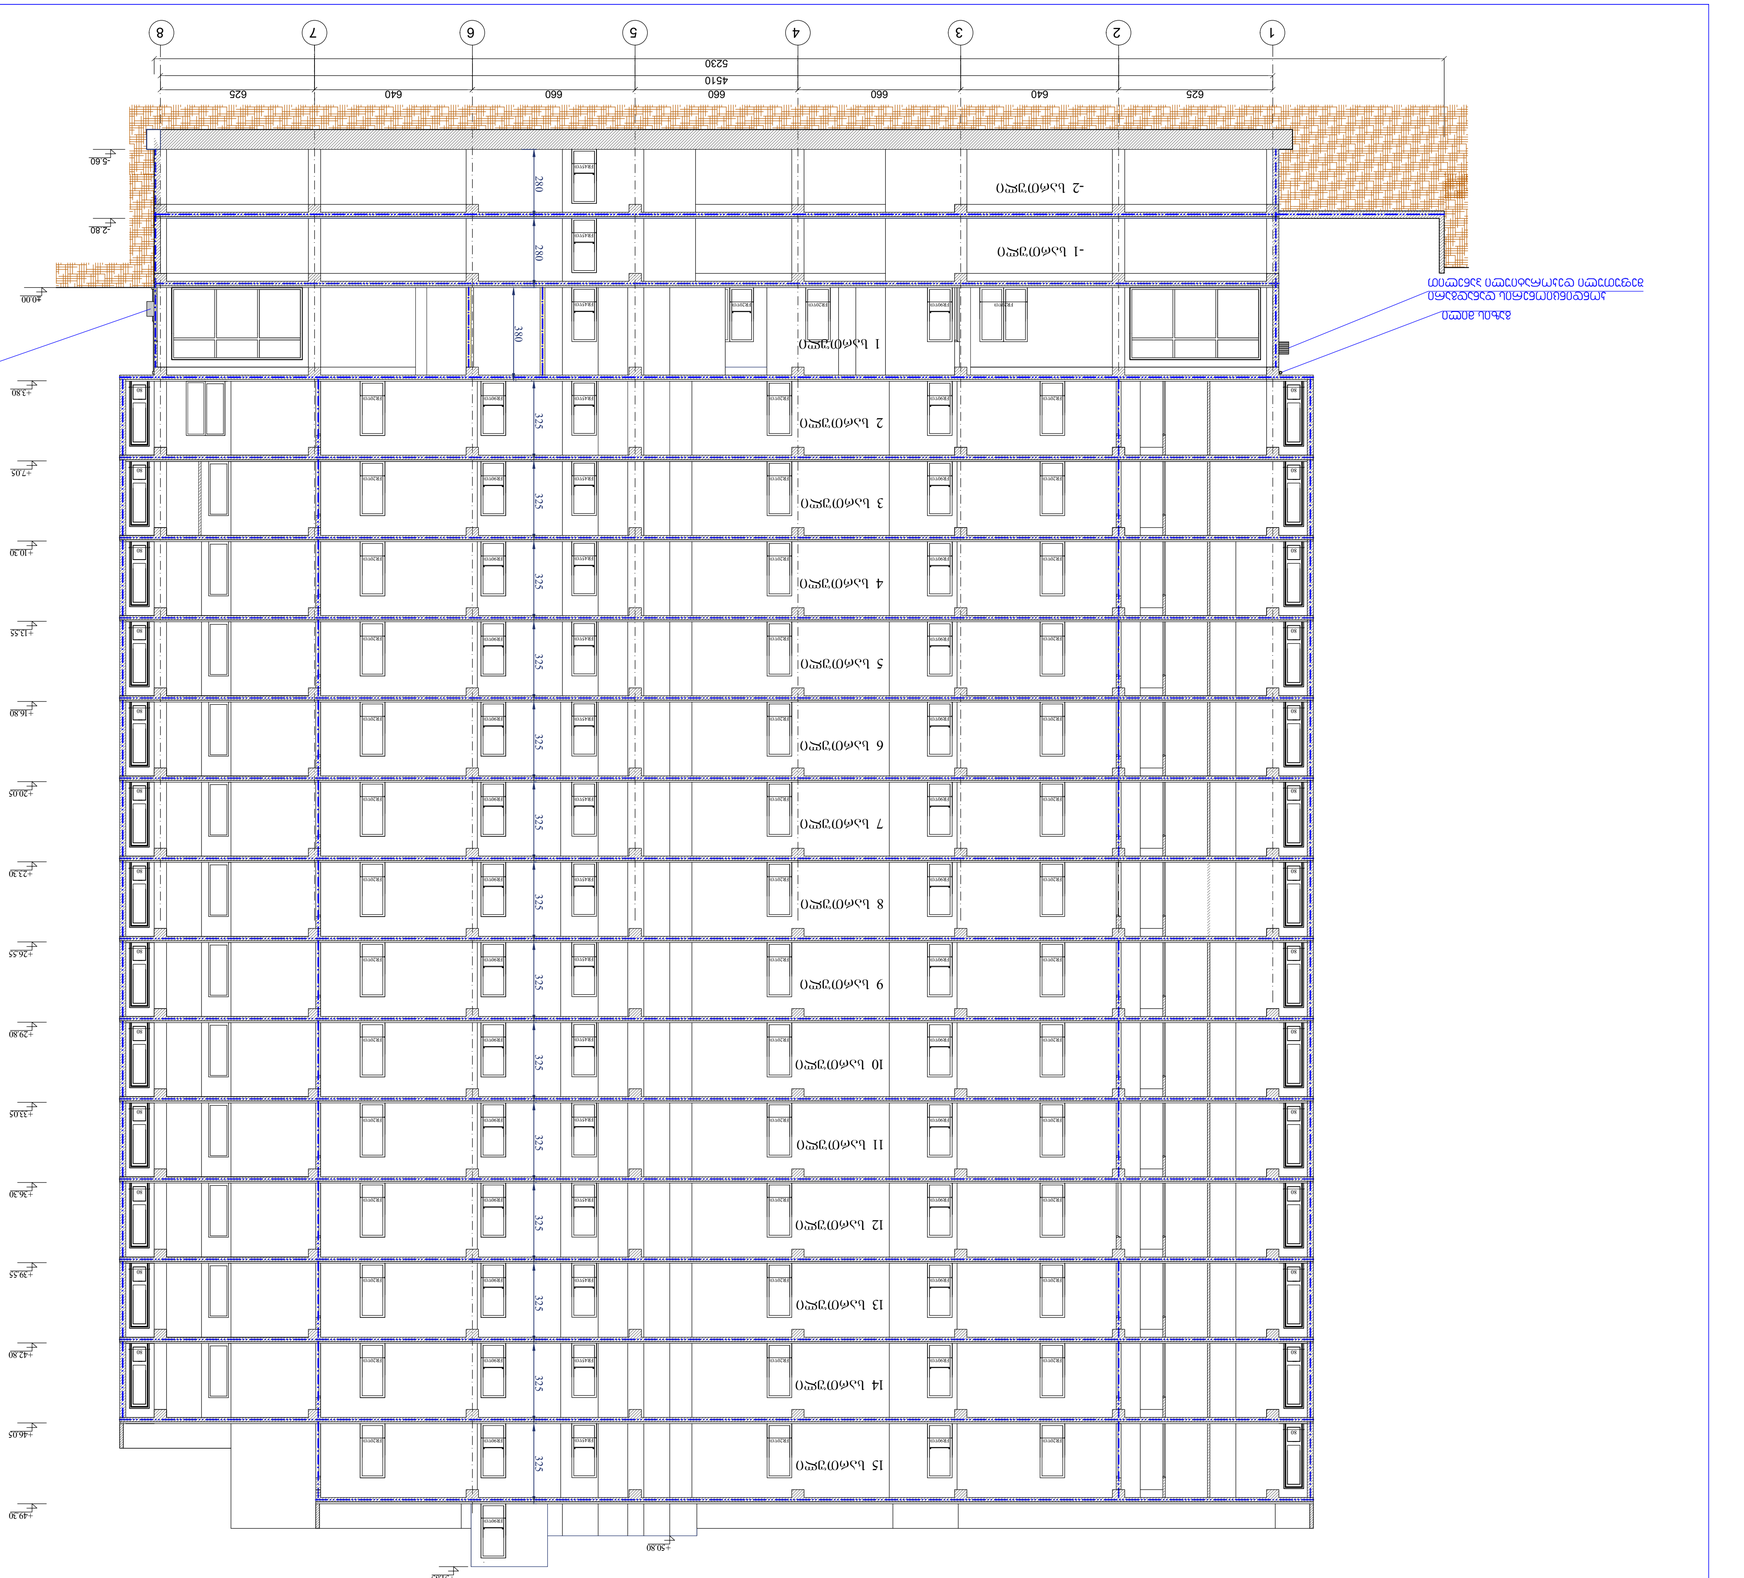

5230

625 640 660 660 660 640 625

4510

1 2 3 4 5 6 7 8

FR45wT

FR90wT FR20wT FR20wT FR45wT

FR20wT FR90wT FR20wT FR45wT FR90wT FR20wT

FR20wT FR90wT FR20wT FR45wT FR90wT FR20wT

FR20wT FR90wT FR20wT FR45wT FR90wT FR20wT

FR20wT FR90wT FR20wT FR45wT FR90wT FR20wT

FR20wT FR90wT FR20wT FR45wT FR90wT FR20wT

FR20wT FR90wT FR45wT FR90wT FR20wT

FR20wT FR90wT FR20wT FR45wT FR90wT FR20wT

FR20wT FR90wT FR20wT FR45wT FR90wT FR20wT

FR20wT FR90wT FR20wT FR45wT FR90wT FR20wT

FR20wT FR90wT FR20wT FR45wT FR90wT FR20wT

FR20wT FR90wT FR20wT FR45wT FR90wT FR20wT

FR20wT FR90wT FR20wT FR45wT FR90wT FR20wT

FR20wT FR90wT FR20wT FR45wT FR90wT FR20wT

FR20wT FR90wT FR20wT FR45wT FR90wT FR20wT

+3.80

+7.05

+10.30

+13.55

+16.80

+20.05

+23.30

+26.55

+29.80

+33.05

+36.30

+39.55

+42.80

+46.05

±0.00

+49.30

FR90wT

ჭრილი 3-3

ნაკვეთის საზღვარი

არქიტექტურული ნიშნული

დამკვეთი - შპს გ.მ.ს. ჯგუფი

თანამდებობა გვარი ხელმოწ. თარიღი

დირექტორი

პროექტ.ავტორი ს.ავალიანი

არქიტექტორი

LTD "G.M.S. group"

მასშტაბი

თარიღი

სტადია ფურცელი ფურცლები

m.p.

დაკვეთა ფაილის
სახელი

ექსპლიკაცია

პირობითი აღნიშვნები

შენიშვნები

ფორმატი A1

a-033

შეასრულა

1:100

მის ქ. თბილისი დიმიტრი თავდადებულის
ქუ&ა კორპუსი 2-ის მიმდებარედ

მრავალფუნქციური კომპლექსის კორექტირებული

არქიტექტურული პროექტი

საკადასტრო კოდი 01.10.06.006.287

ს.ავალიანი

მ. მარგიანი

+16.80

+51.85

შენიშვნა

1.გარე კედლებიდან გამომავალი ნაშვერები არაწვადი მასალის
იქნება.

2.კონსულურად გადმოსული აივნების სიგრ=ე აღემატება 0.76 მეტრს
ასეთი აივნები წარმოადგენს ერთსაათიანი ცეცხლმედეგობის
ხარისხის ზღუდარებს.

3. შახტის შემომზღუდავის ღიობები ცეცლხმედეგი ზღუდეების
ღიობების მსგავსად იქნება დაცული და მათი ცეცლმედეგობის
ხარისხი გაუტოლდება 1.5 საათს.

4.არხის კვამლაღმომ&ენები განთავსდება ა. Kaeris კონდიცირების
თითოეული სისტემის რეცირკულაციური Kaeris და Kaergamwov
მთავარ არხში რომელშიც Kaeris მო=რაობის სი&ქარე 0.94 მòწმ-ს
აღემატება. ასეთი აღმომ&ენები მოთავსდება ბოლო არხის
შესასვლელში ქვედა მიმართულებით ისე რომ შესა=ლებელი ი\ოს
მათთან მიდგომა. ბ. \ველა მისაერთებელთან რომლებიც
ერთმანეთთან აერთებს რეცირკულაციური Kaeris არხს ან Kaeris
კონდიცირების სისტემის არხსა და შვეულ არხს ან დგარს რომელიც
ორ ან მეტ სართულს ემსახურება.

5.კიბის უჯრედები და ერთ-ერთი ლიფტი წარმოადგენს მისაწვდომ
გასასვლელ საშუალებას.
6. სათავსოების Kaersatari არხები შესრულდება ღრუტანიანი
აგურის ან თიხის ფილებისაგან შეუვსებელი. შესაბამისად 722.4.1 1 .
7. მზიდი კედლების სვეტებისა და კოჭების მუშა არმატურაზე
მოეწ\ოს 35 მმ-ანი დამცავი შრე. აღნიშნული ელემენტები
შეილესვისას დაიფაროს 25 მმ სისქის გაჯის ფენით.

1. ნახაზზე ზომები მოცემულია სანტიმეტრებში

2. ვერტიკალური ნიშნულები მოცემულია მეტრებში

3. ნახაზზე დატანილია ხან=არსაწინააღმდეგო სისტემა

ჭრილი 3-3 კორიდორის გასწვრივ

FR45wT

-2.80

-5.60 280 280 380 325 325 325 325 325 325 325 325 325 325 325 325 325 325

01.11.2022

80

80

80

80

80

80

80

80

80

80

80

80

80

80

80

80

80

80

80

80

80

80

80

80

80

80

80

FR20wT

1 სართული

- 1 სართული

-2 სართული

2 სართული

3 სართული

4 სართული

6 სართული

7 სართული

8 სართული

9 სართული

10 სართული

11 სართული

12 სართული

13 სართული

14 სართული

15 სართული

5 სართული

FR20wT

+50.80

გაზის მილი

კონდინციონერის დანადგარი

შეფუთული დეკორატიული პანელით

გაზის მილის oknanis კარადა