არსებული სიტუაციის ფოტოები



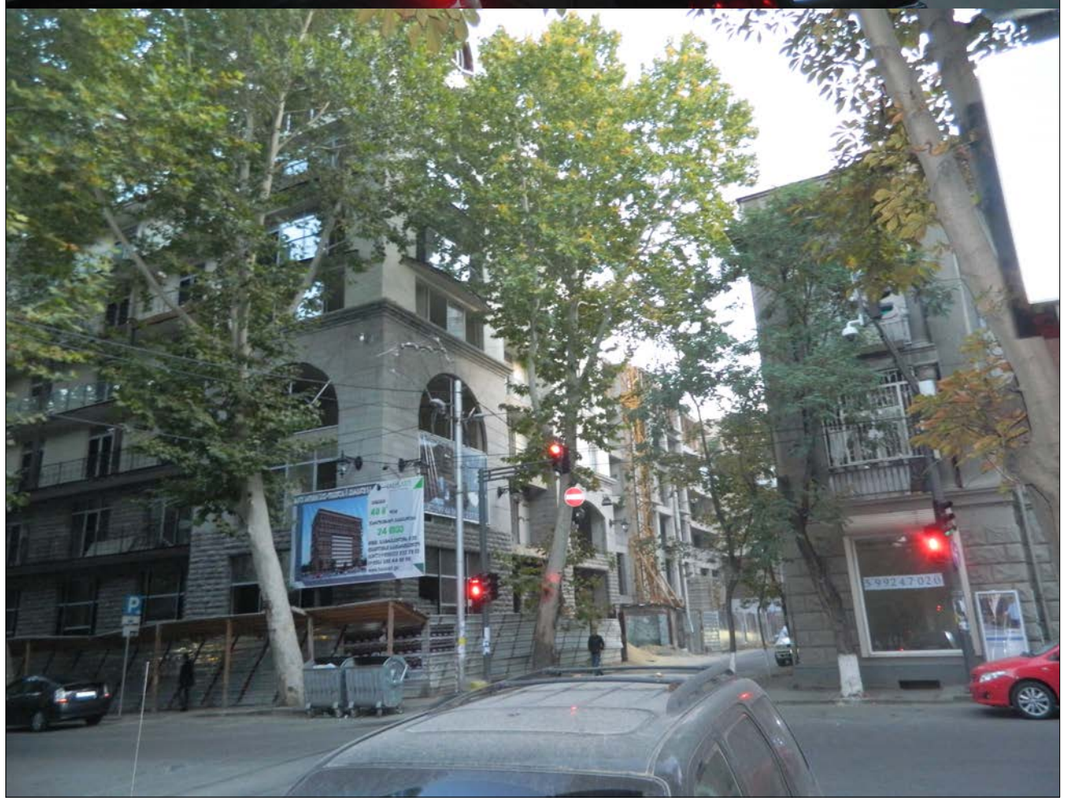

სიტუაციური გეგმა 1:2000 მმ



გენგეგმა მ. 1:500

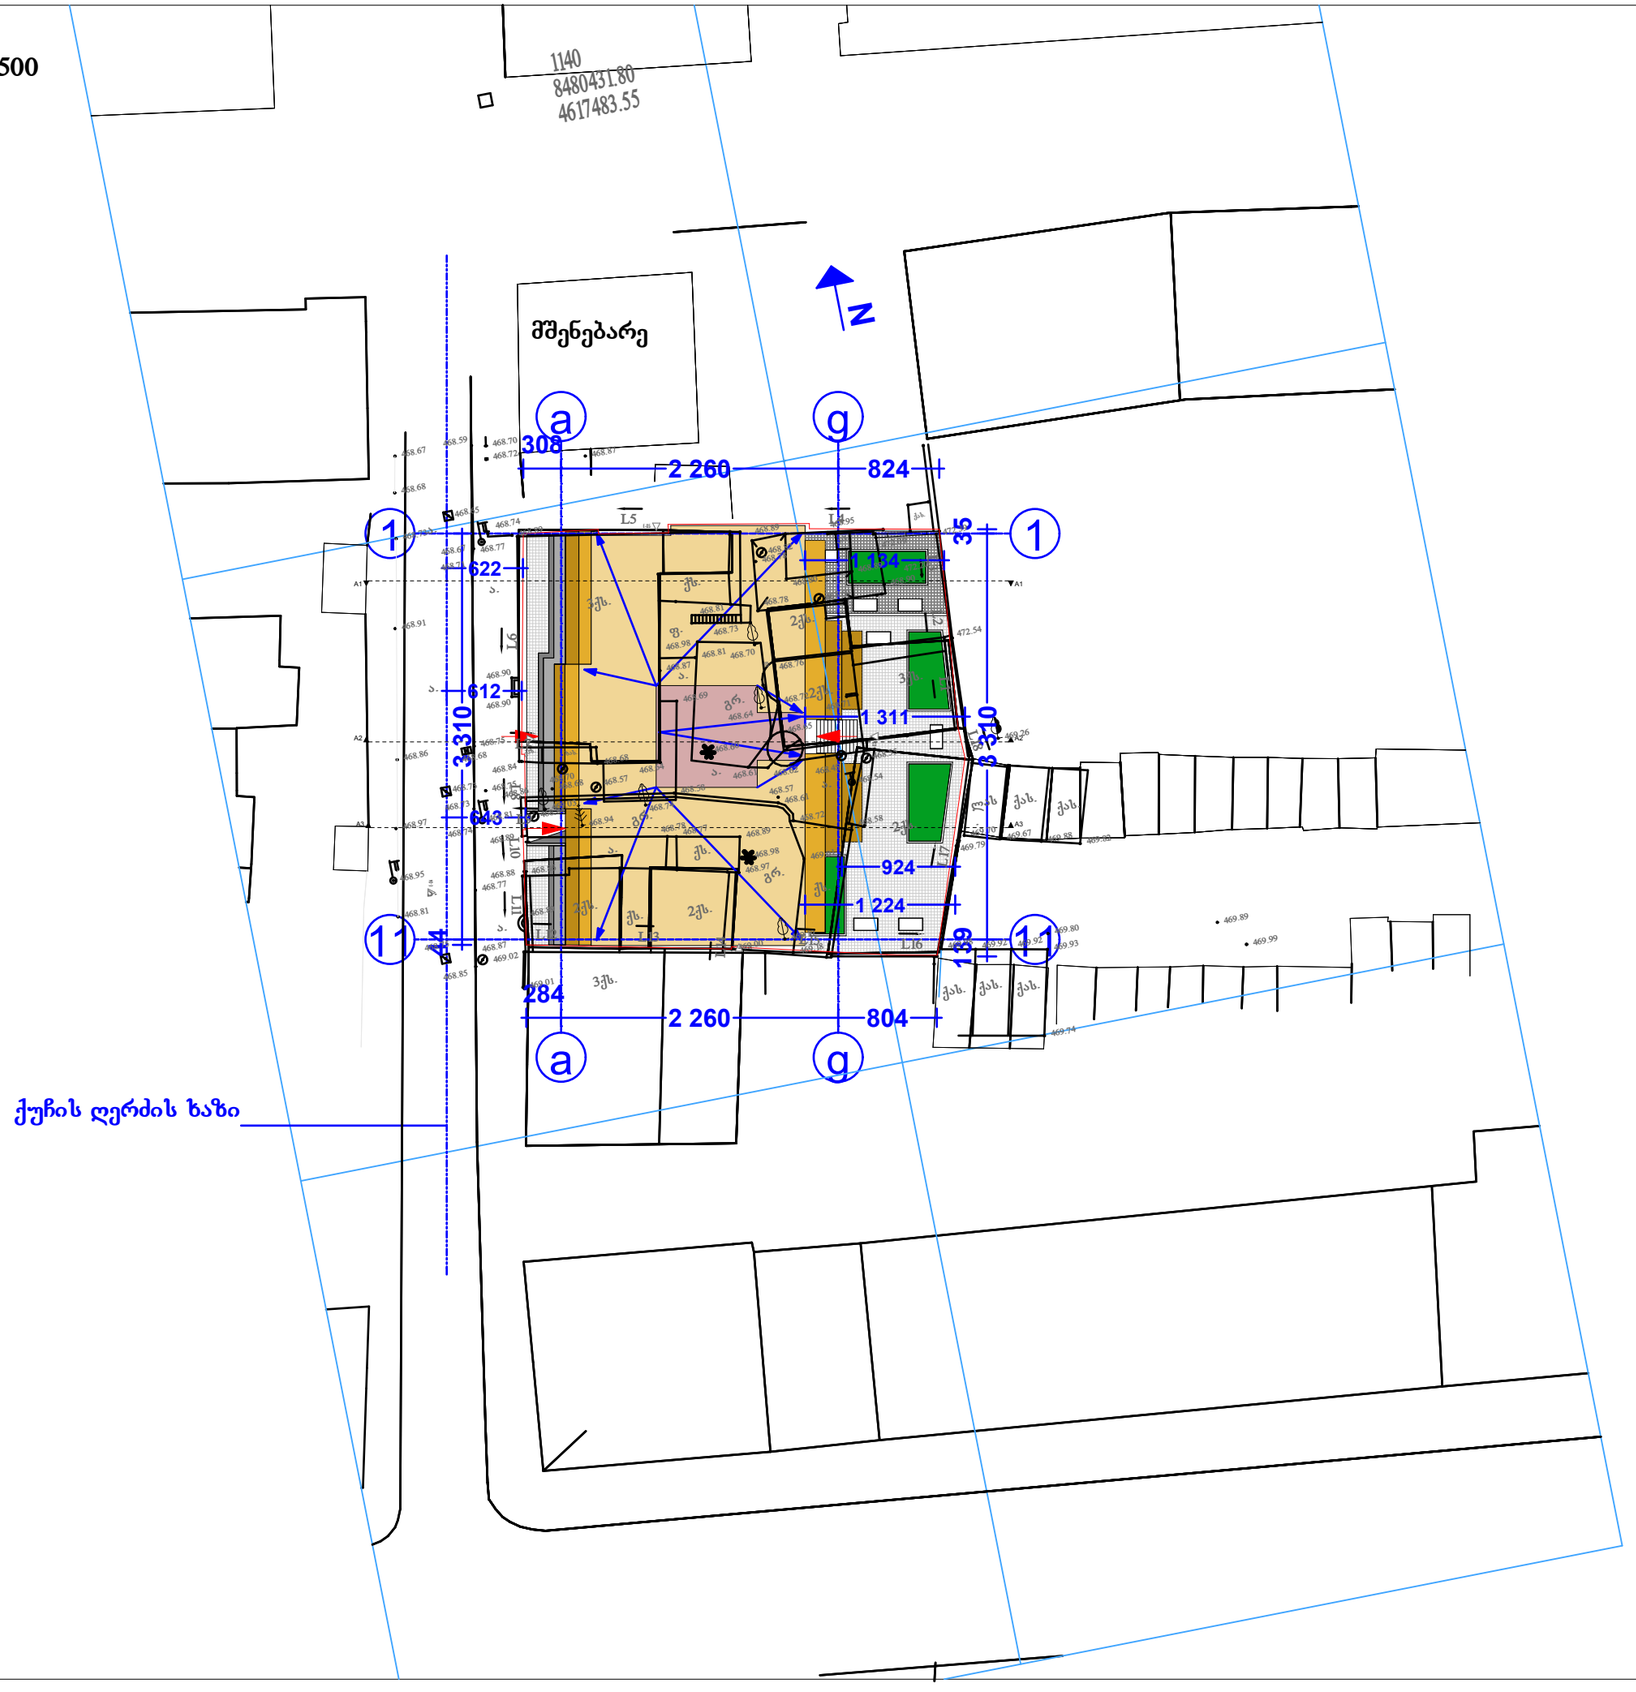

ფორმატი	A-3	თბილისი 2012 წ.	
		დაკვეთა #09-2012	

ექსპლიკაცია:

პირობითი ნიშნები

წითელი ხაზი

ღერძის ხაზი

ჭრილის მაჩვენებელი

შენიშვნები:

პროექტში ცვლილებები შეთანხმებული უნდა იქნეს პროექტის ავტორთან და მერიის საქალაქო სამსახურთან.

პროექტის სახელწოდება

ქ. თბილისი. თაქთაქიშვილის ქუჩა #12, 12ა.

მრავალბინიანი საცხოვრებელი სახლი

დამკვეთი

შპს "კოლხი არტექსი"

შპს "ლ.ლ. და კომპანია"

თანამდებობა	გვარი	ხელმოწერა
დირექტორი	მ. ლოსაბერძე	
პროექტის ავტორი	დ. ლოსაბერძე	
მასშტაბი	1:500	გენგეგმა
თარიღი	23.04.2012	
სტადია	ფურცლები	ფურცელი
ესკიზი	16	1

ჭრილი 2-2 მ. 1:100

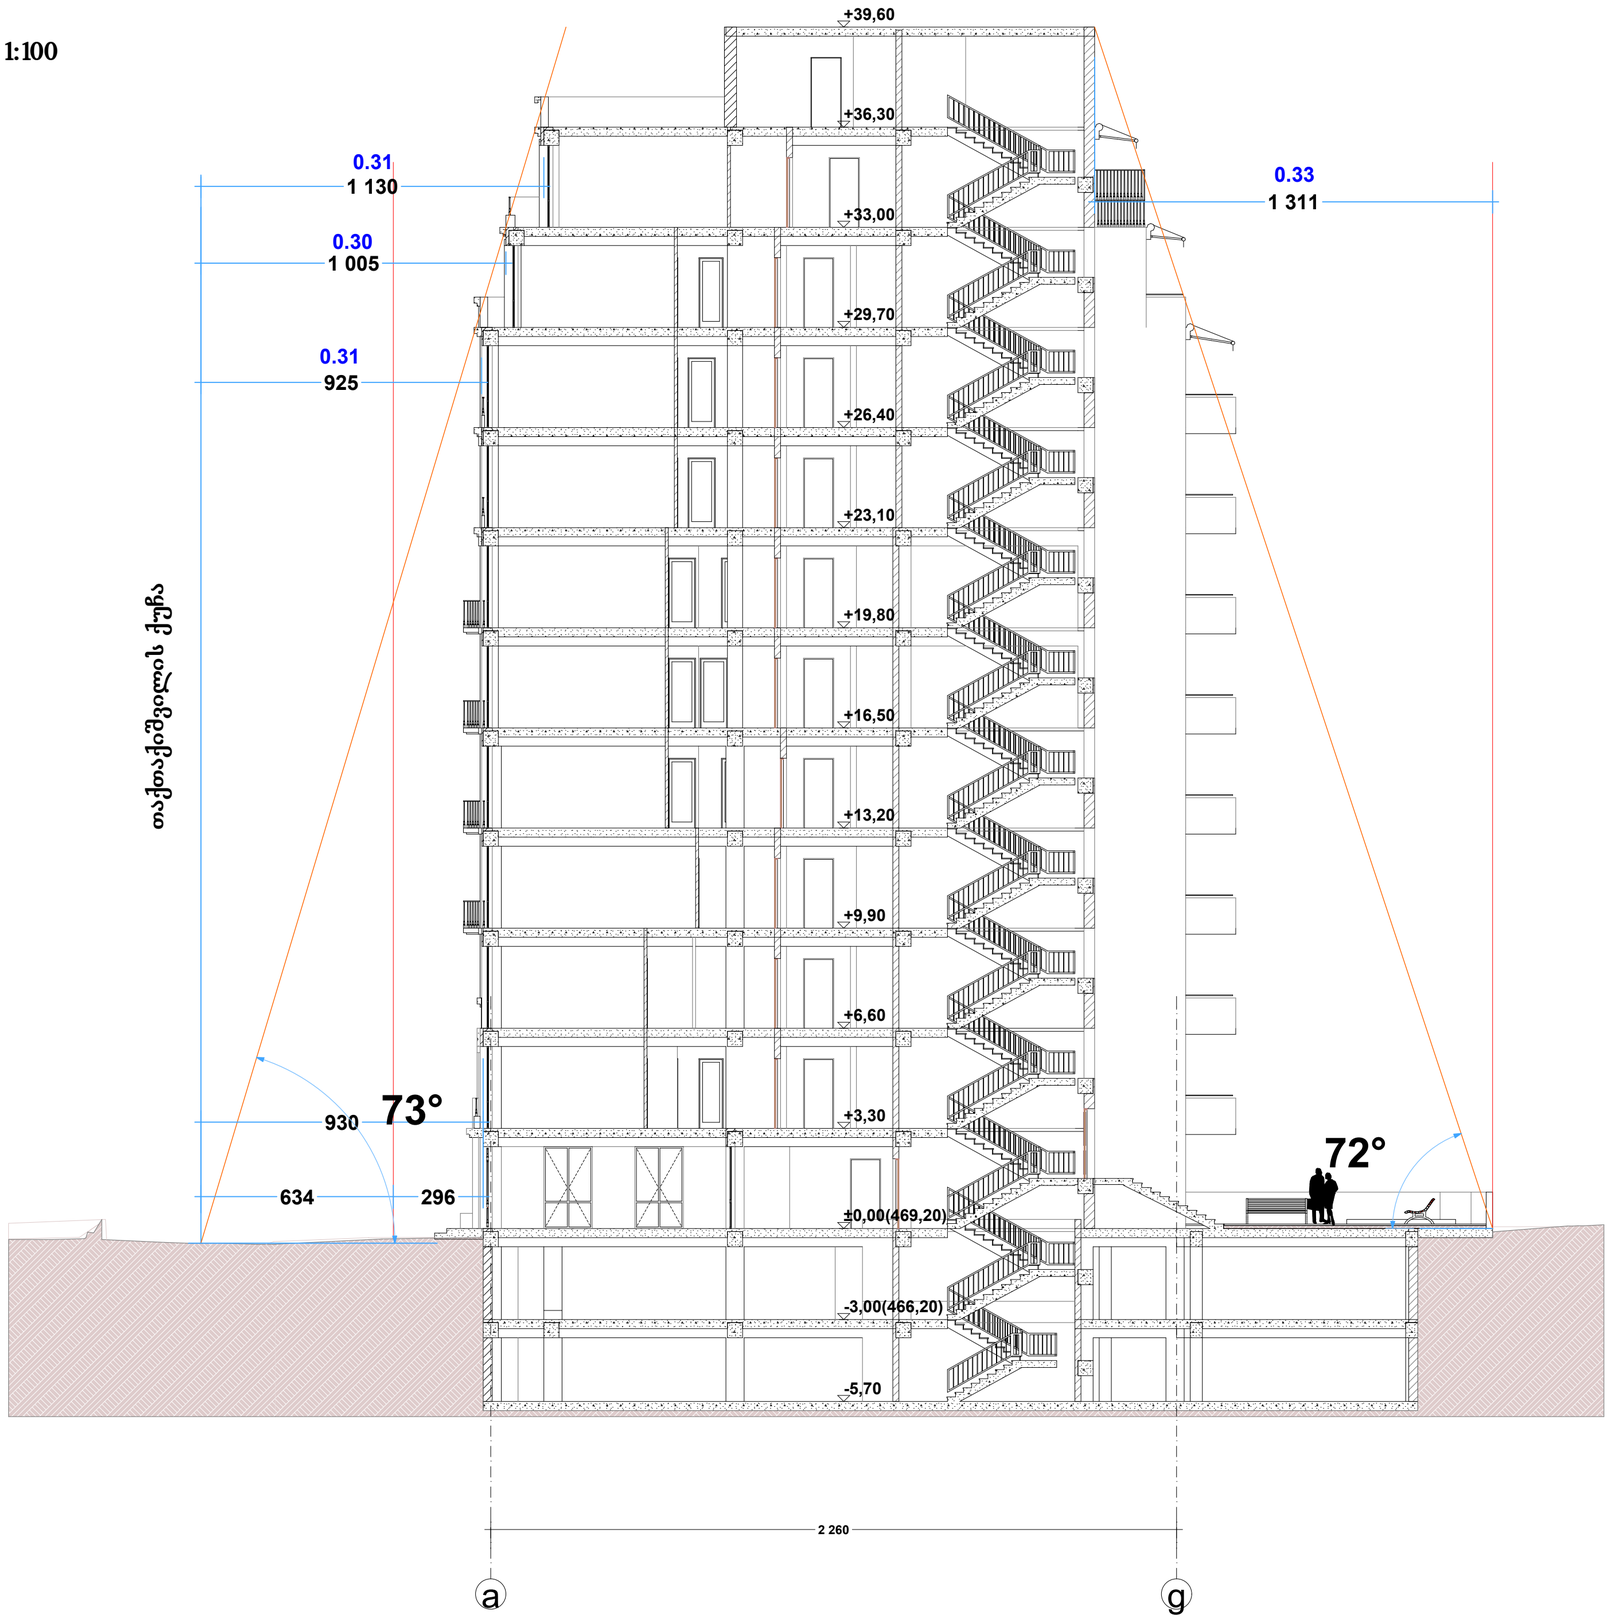

ფორმატი	A-3	თბილისი 2012 წ.	
		დაკვეთა #09-2012	

ექსპლიკაცია:

პირობითი ნიშნები

წითელი ხაზი

ღერძის ხაზი

69 გრადუსიანი დიაგონალი

შენიშვნები:

პროექტში ცვლილებები შეთანხმებული უნდა იქნეს პროექტის ავტორთან და მერიის საქალაქო სამსახურთან.

პროექტის სახელწოდება

ქ. თბილისი. თაქთაქიშვილის ქუჩა #12, 12ა.

მრავალბინიანი საცხოვრებელი სახლი

დამკვეთი

შპს "კოლხი არტექსი"

შპს "ლ.ლ. და კომპანია"

თანამდებობა	გვარი	ხელმოწერა
დირექტორი	მ. ლოსაბერიძე	
პროექტის ავტორი	დ. ლოსაბერიძე	

მასშტაბი	1:100	ჭრილი 2-2	
თარიღი	23.04.2012		
სტადია		ფურცლები	ფურცელი
ესკიზი		22	15

ჭრილი 3-3 მ. 1:100

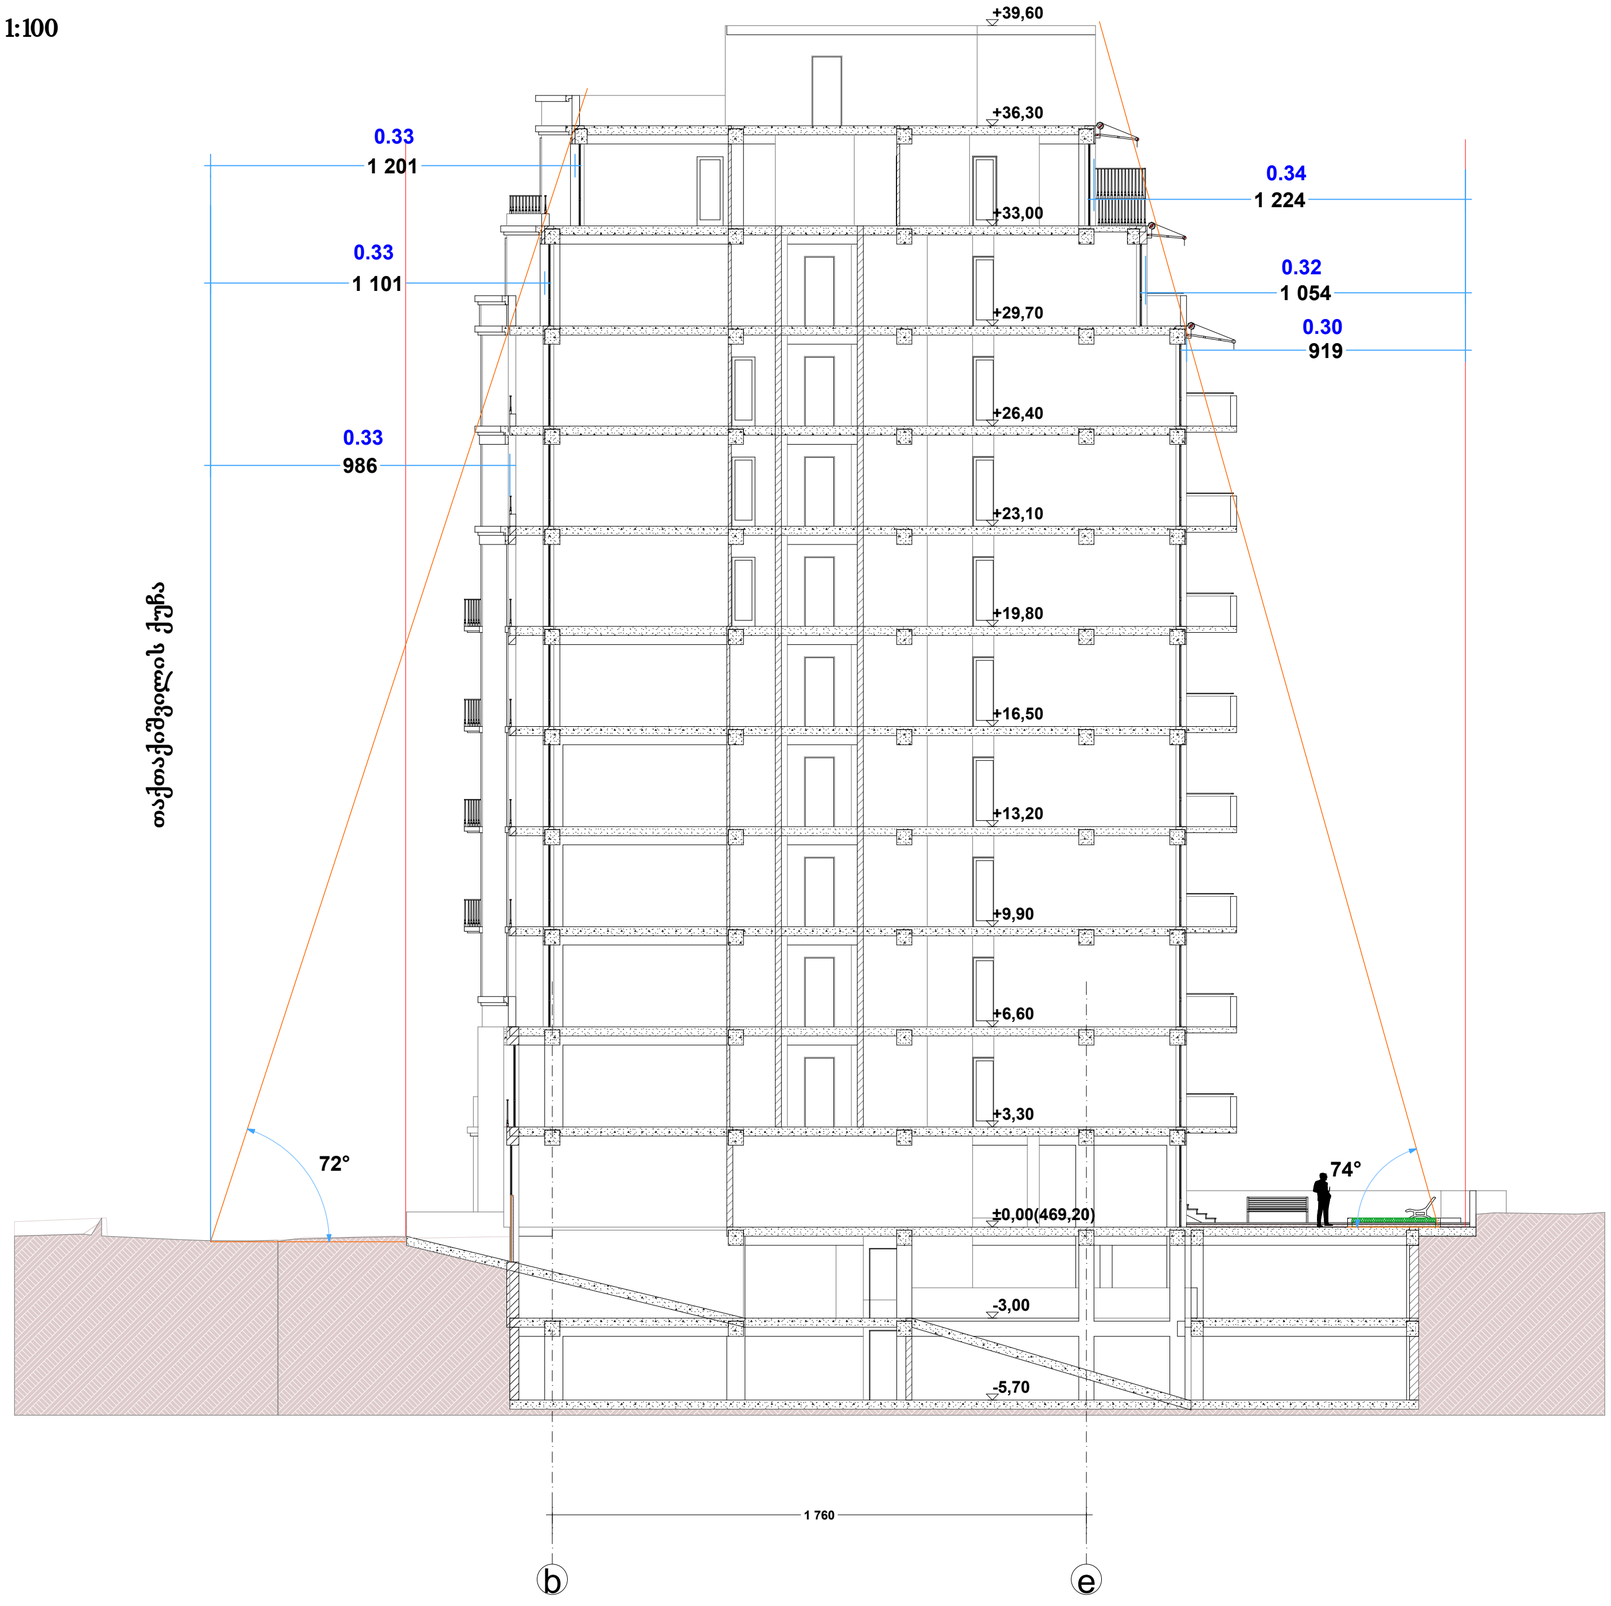

ფორმატი	A-3	თბილისი 2012 წ.	
		დაკვეთა #09-2012	

ექსპლიკაცია:

პირობითი ნიშნები

წითელი ხაზი

ღერძის ხაზი

69 გრადუსიანი დიაგონალი

შენიშვნები:

პროექტში ცვლილებები შეთანხმებული უნდა იქნეს პროექტის ავტორთან და მერიის საქალაქო სამსახურთან.

პროექტის სახელწოდება

ქ. თბილისი. თაქთაქიშვილის ქუჩა #12, 12ა.

მრავალბინიანი საცხოვრებელი სახლი

დამკვეთი

შპს "კოლხი არტექსი"

შპს "ლ.ლ. და კომპანია"

თანამდებობა	გვარი	ხელმოწერა
დირექტორი	მ. ლოსაბერძე	
პროექტის ავტორი	დ. ლოსაბერძე	
მასშტაბი	1:100	ჭრილი 3-3
თარიღი	23.04.2012	

სტადია	ფურცლები	ფურცელი
ესკიზი	22	16

შეთანხმებული პროექტის ფოტომონტაჟი



ფორმატი	A-3	თბილისი 2012 წ.	
		დაკვეთა #09-2012	

ექსპლიკაცია:

პირობითი ნიშნები

შენიშვნები:

პროექტში ცვლილებები შეთანხმებული უნდა იქნეს პროექტის ავტორთან და მერიის საქალაქო სამსახურთან.

პროექტის სახელწოდება

ქ. თბილისი. თაქთაქიშვილის ქუჩა #12, 12ა.

მრავალბინიანი საცხოვრებელი სახლი

დამკვეთი

შპს "კოლხი არტექსი"

შპს "ლ.ლ. და კომპანია"

თანამდებობა	გვარი	ხელმოწერა
დირექტორი	მ. ლოსაბერძე	
პროექტის ავტორი	დ. ლოსაბერძე	
მასშტაბი		ფოტომონტაჟი
თარიღი	23.04.2012	

სტადია	ფურცლები	ფურცელი
ესკიზი	22	20

კორექტირებული პროექტის ფოტომონტაჟი



ფორმატი A-3	თბილისი 2012 წ.		
	დაკვეთა #09-2012		

ექსპლიკაცია:

პირობითი ნიშნები

შენიშვნები:

პროექტში ცვლილებები შეთანხმებული უნდა იქნეს პროექტის ავტორთან და მერიის საქალაქო სამსახურთან.

პროექტის სახელწოდება

ქ. თბილისი. თაქთაქიშვილის ქუჩა #12, 12ა.

მრავალბინიანი საცხოვრებელი სახლი

დამკვეთი

შპს "კოლხი არტექსი"

შპს "ლ.ლ. და კომპანია"

თანამდებობა	გვარი	ხელმოწერა
დირექტორი	მ. ლოსაბერძე	
პროექტის ავტორი	დ. ლოსაბერძე	

მასშტაბი		ფოტომონტაჟი	
თარიღი	23.04.2012		
სტადია		ფურცლები	ფურცელი
ესკიზი		22	20

განშლა თაქთაქიშვლის ქუჩაზე

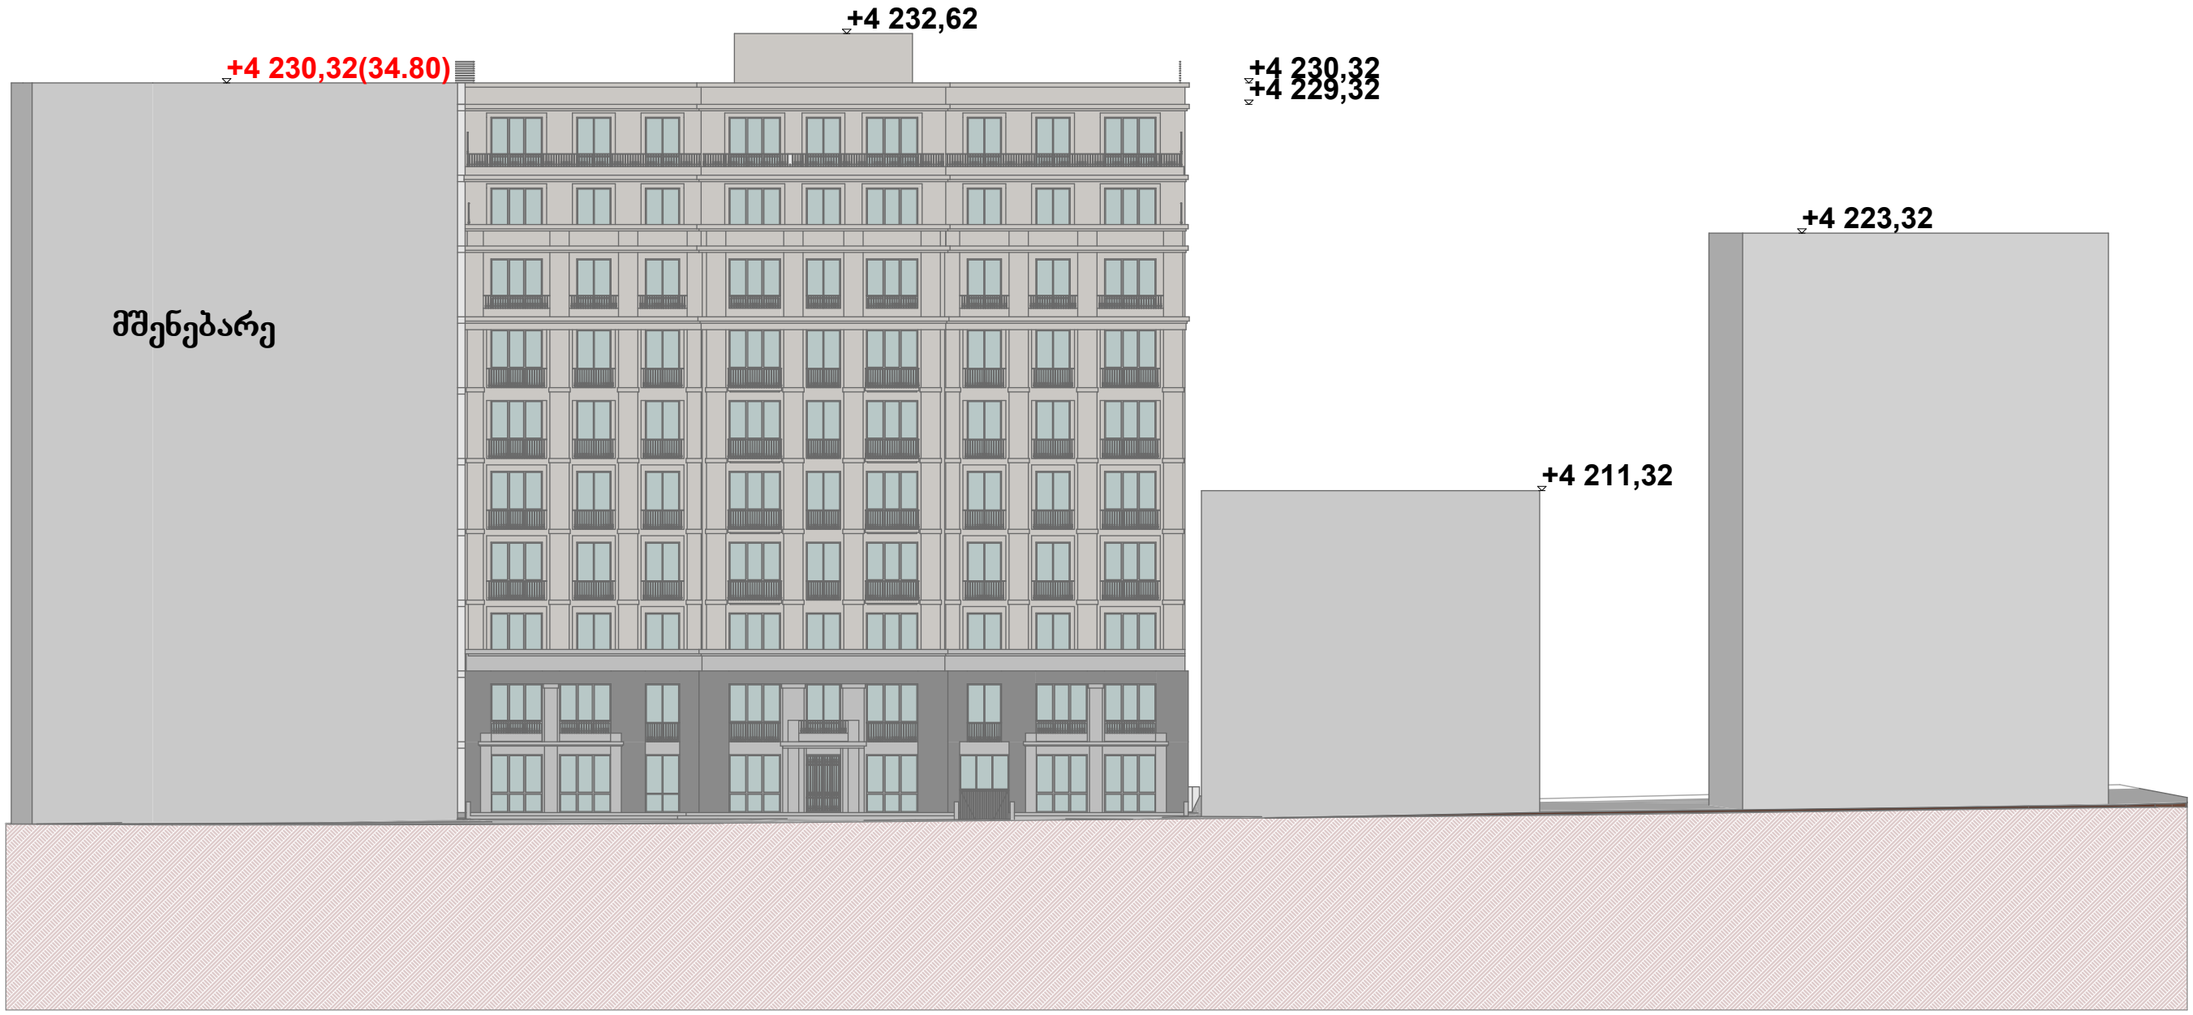

შეთანხმებული

განშლა თაქთაქიშვლის ქუჩაზე

კორექტირება

