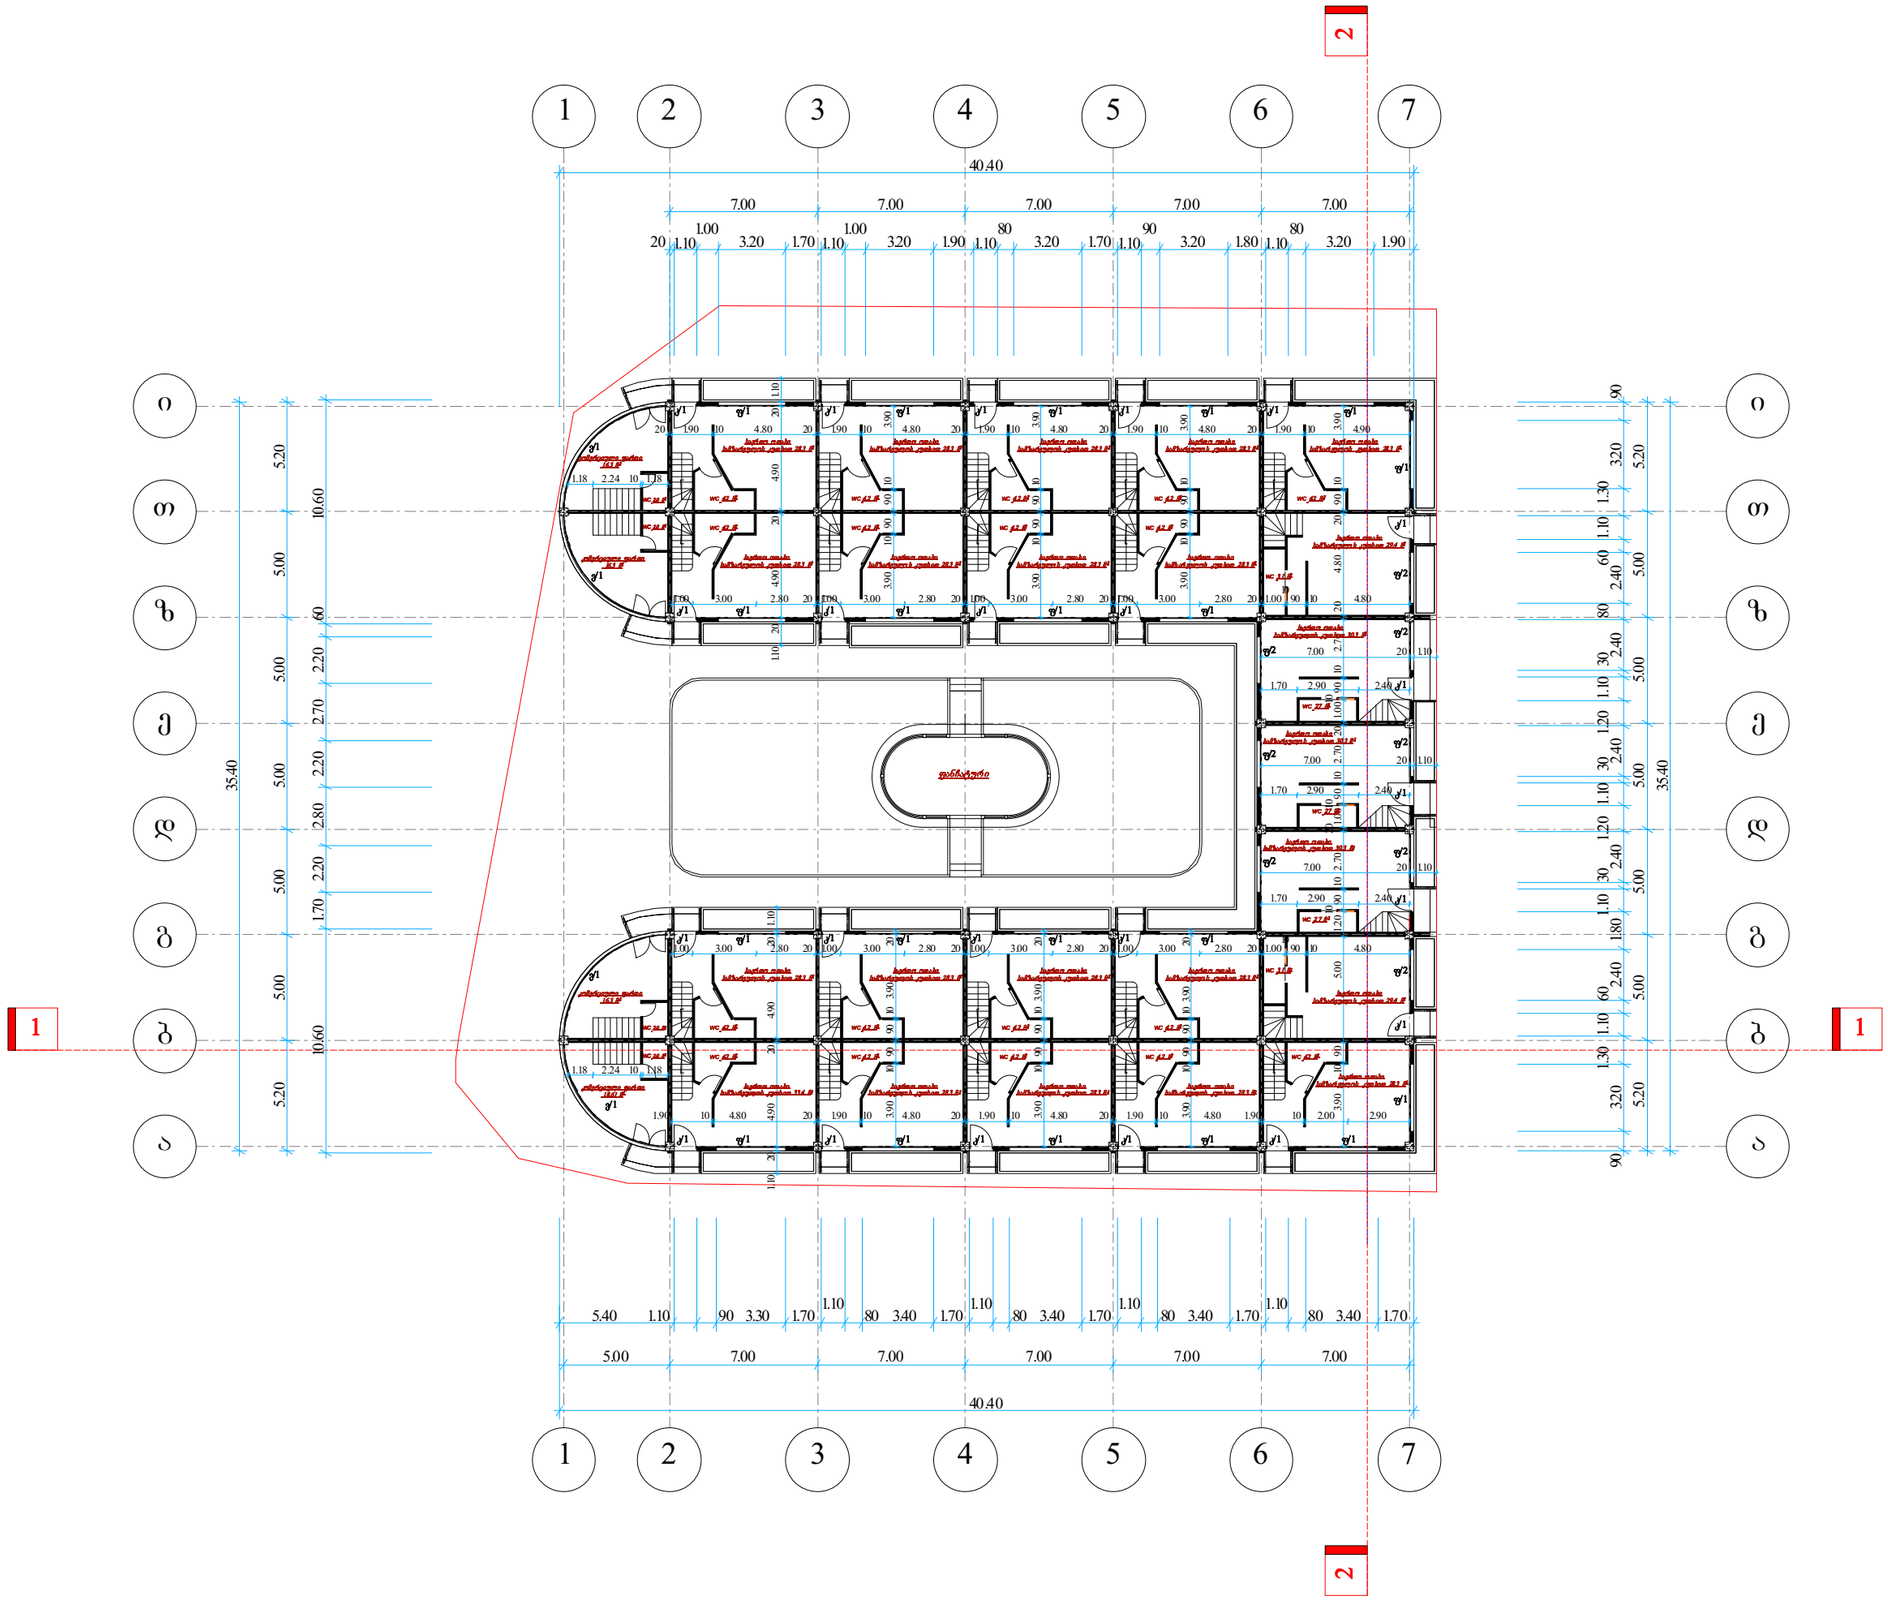

35.40

5.00 7.00 7.00 7.00 7.00 7.00

7.00 7.00 7.00 7.00 7.00

40.40

5.20 5.00 5.00 5.00 5.00 5.00 5.20

5.20 5.00 5.00 5.00 5.00 5.00 5.20

35.40

20 1.10

1.00

3.20 1.70 1.10

1.00

3.20 1.90 1.10

80

3.20 1.70 1.10

90

3.20 1.80 1.10

80

3.20 1.90

90 3.20
1.30 1.10 60

2.40 1.80
1.10 30

2.40
1.20 1.10 30

2.40
1.20 1.10 30

2.40
80

2.40
60 1.10 1.30

3.20 90

5.40 1.10 90 3.30 1.70

1.10

80 3.40 1.70

1.10

80 3.40 1.70

1.10

80 3.40 1.70

1.10

80 3.40 1.70

10.60 1.70 2.20 2.80 2.20 2.70 2.20 60 10.60

20 1.90 10 4.80 20 1.90 10 4.80 20 1.90 10 4.80 20 1.90 10 4.80 20 1.90 10 4.90

1.18 2.24 10 1.18

1.10 20 4.90 20 4.90 20 1.10

3.90 10 90 90 10 3.90

3.90 10 90 90 10 3.90

3.90 10 90 90 10 3.90

1.10 20 4.90 20 4.90 20 1.10

3.90 10 90 90 10 3.90 20

3.90 10 90 90 10 3.90 20

3.90 10 90 90 10 3.90 20 1.90 10 4.80 20 1.90 10 4.80 20 1.90 10 4.80 20 1.90 10 4.80 1.18 2.24 10 1.18

7.00 20 1.10

7.00 20 1.10

7.00 20 1.10

1.00 3.00 2.80 20 1.00 3.00 2.80 20 1.00 3.00 2.80 20 1.00 3.00 2.80 20 1.00

10

90 10 4.80

1.00 3.00 2.80 20 1.00 3.00 2.80 20 1.00 3.00 2.80 20 1.00 3.00 2.80 20 1.00

10

90 10 4.80
1.90 10 2.00 2.90 3.90 10 90 5.00 1.201090 10 2.70 201.001090 10 2.70 20 1.001090 10 2.70 20 4.80 20 90 10 3.90 1.70 2.90 2.40 1.70 2.90 2.40 1.70 2.90 2.40

40.40

კ.მორჩილაძე
არქიტექტურული ნაწილი

სტადია STAGE

პროექტი

ფურც. სულ PAGES ALL

გავარი ხელმოწერა
მისამართი

ADDRESS

დამკვეთი

CLIENT

PROJECT

ნახაზი

DATE OF ISSUE

თარიღი

SCALE

მაშტაბი

დაამუშავა

DRVG.

პროექტის

ავტორი
ტექ - ეკონომიკური მაჩვენებლები

დირექტორი

კ.მორჩილაძე

01/08/2012

N

1:200
შენიშვნები NOTES

საანგარიშო ფართი გარე კონტურზე 925.30 მ2

მოშენების ფართი 925.30 მ2

ბინების ფართი 749.00 მ2

კომერციული ფართი 65.20 მ2

გეგმა 0,00 ნიშნულზე

a

b

g

d

e

z

T

i

a

b

g

d

e

z

T

i

1 2

3

4

5

6

7

1 2

3

4

5

6

7

საერთო ოთახი სამზარეულოს კუთხით 33. 4 მ2

საერთო ოთახი

სამზარეულოს კუთხით 28.3 მ2

WC 4.2 m2

WC 4.2 m2

საერთო ოთახი სამზარეულო ს კუთხით 28.3 მ 2

საერთო ოთახი
სამზარეულოს კუთხით 28.3 მ2

WC 4.2 m2

WC 4.2 m2

საერთო ოთახი სამზარეულო ს კუთხით 28. 3 მ 2

საერთო ოთახი

სამზარეულოს კუთხით 28.3 მ2

WC 4.2 m2

WC 4. 2 m2

საერთო ოთახი სამზ არეულოს კუთხით 28. 3 მ2

საერთო ოთახი

სამზარეულო ს კუთხით 28.3 მ2

WC 4.2 m2

WC 4.2 m2

საერთო ოთახი

სამზარეულოს კუთხით 28.3 მ2

WC 4.2 m2

WC 2.0 m2

WC 2.0 m2

კომერციული ფართი

16.3 m2
კომერციული ფართი

18.61 m2

საერთო ოთახი
სამზარეულო ს კუთხით 29.4 მ2

WC 3. 1 m2

საერთო ოთახი სამზარეულოს კუთხით 30.3 მ2

WC 2. 7 m2

საერთო ოთახი
სამზარეულოს კუთხით 28.3 მ2

საერთო ოთახი

სამზარეულოს კუთხით 28.3 მ2

WC 4.2 m2

WC 4.2 m2

საერთო ოთახი

სამზარეულო ს კუთხით 28.3 მ2

საერთო ოთახი
სამზარეულოს კუთხით 28.3 მ2

WC 4.2 m2

WC 4.2 m2

საერთო ოთახი

სამზარეულო ს კუთხით 28. 3 მ2

საერთო ოთახი

სამზარეულოს კუთხით 28.3 მ2

WC 4.2 m2

WC 4. 2 m2

საერთო ოთახი

სამზ არეულოს კუთხით 28. 3 მ2

საერთო ოთახი

სამზარეულო ს კუთხით 28.3 მ2

WC 4.2 m2

WC 4.2 m2 WC 2.0 m2

WC 2.0 m2

კომერციული ფართი

16.3 m2
კომერციული ფართი

16.3 m2

საერთო ოთახი
სამზარეულო ს კუთხით 29.4 მ2

WC 3. 1 m2

საერთო ოთახი

სამზარეულოს კუთხით 28.3 მ2

WC 4.2 m2

ფანჩატური

k/1 f/1 f/1 f/1 f/1 f/1

k/1 k/1 k/1 k/1 f/1 f/1 f/1 f/1

k/1

k/1

k/1

k/1

k/1

k/1

k/1 k/1 k/1 k/1

k/1 k/1 k/1

k/1 k/1 k/1 k/1

f/1 f/1 f/1 f/1

f/1

f/2

f/2

f/2

f/2

f/2

f/1 f/1 f/1 f/1 f/1 k/1

f/1

f/2

f/2

f/2

v/1

v/1
v/1

v/1

საერთო ფართი 814.20 მ2

მათ შოროს:

საერთო ოთახი

სამზარეულო ს კუთხით 30. 3 მ2

WC 2.7 m2
საერთო ოთახი
სამზარეულოს კუთხით 30.3 მ2

WC 2.7 m2

1 1

2 2

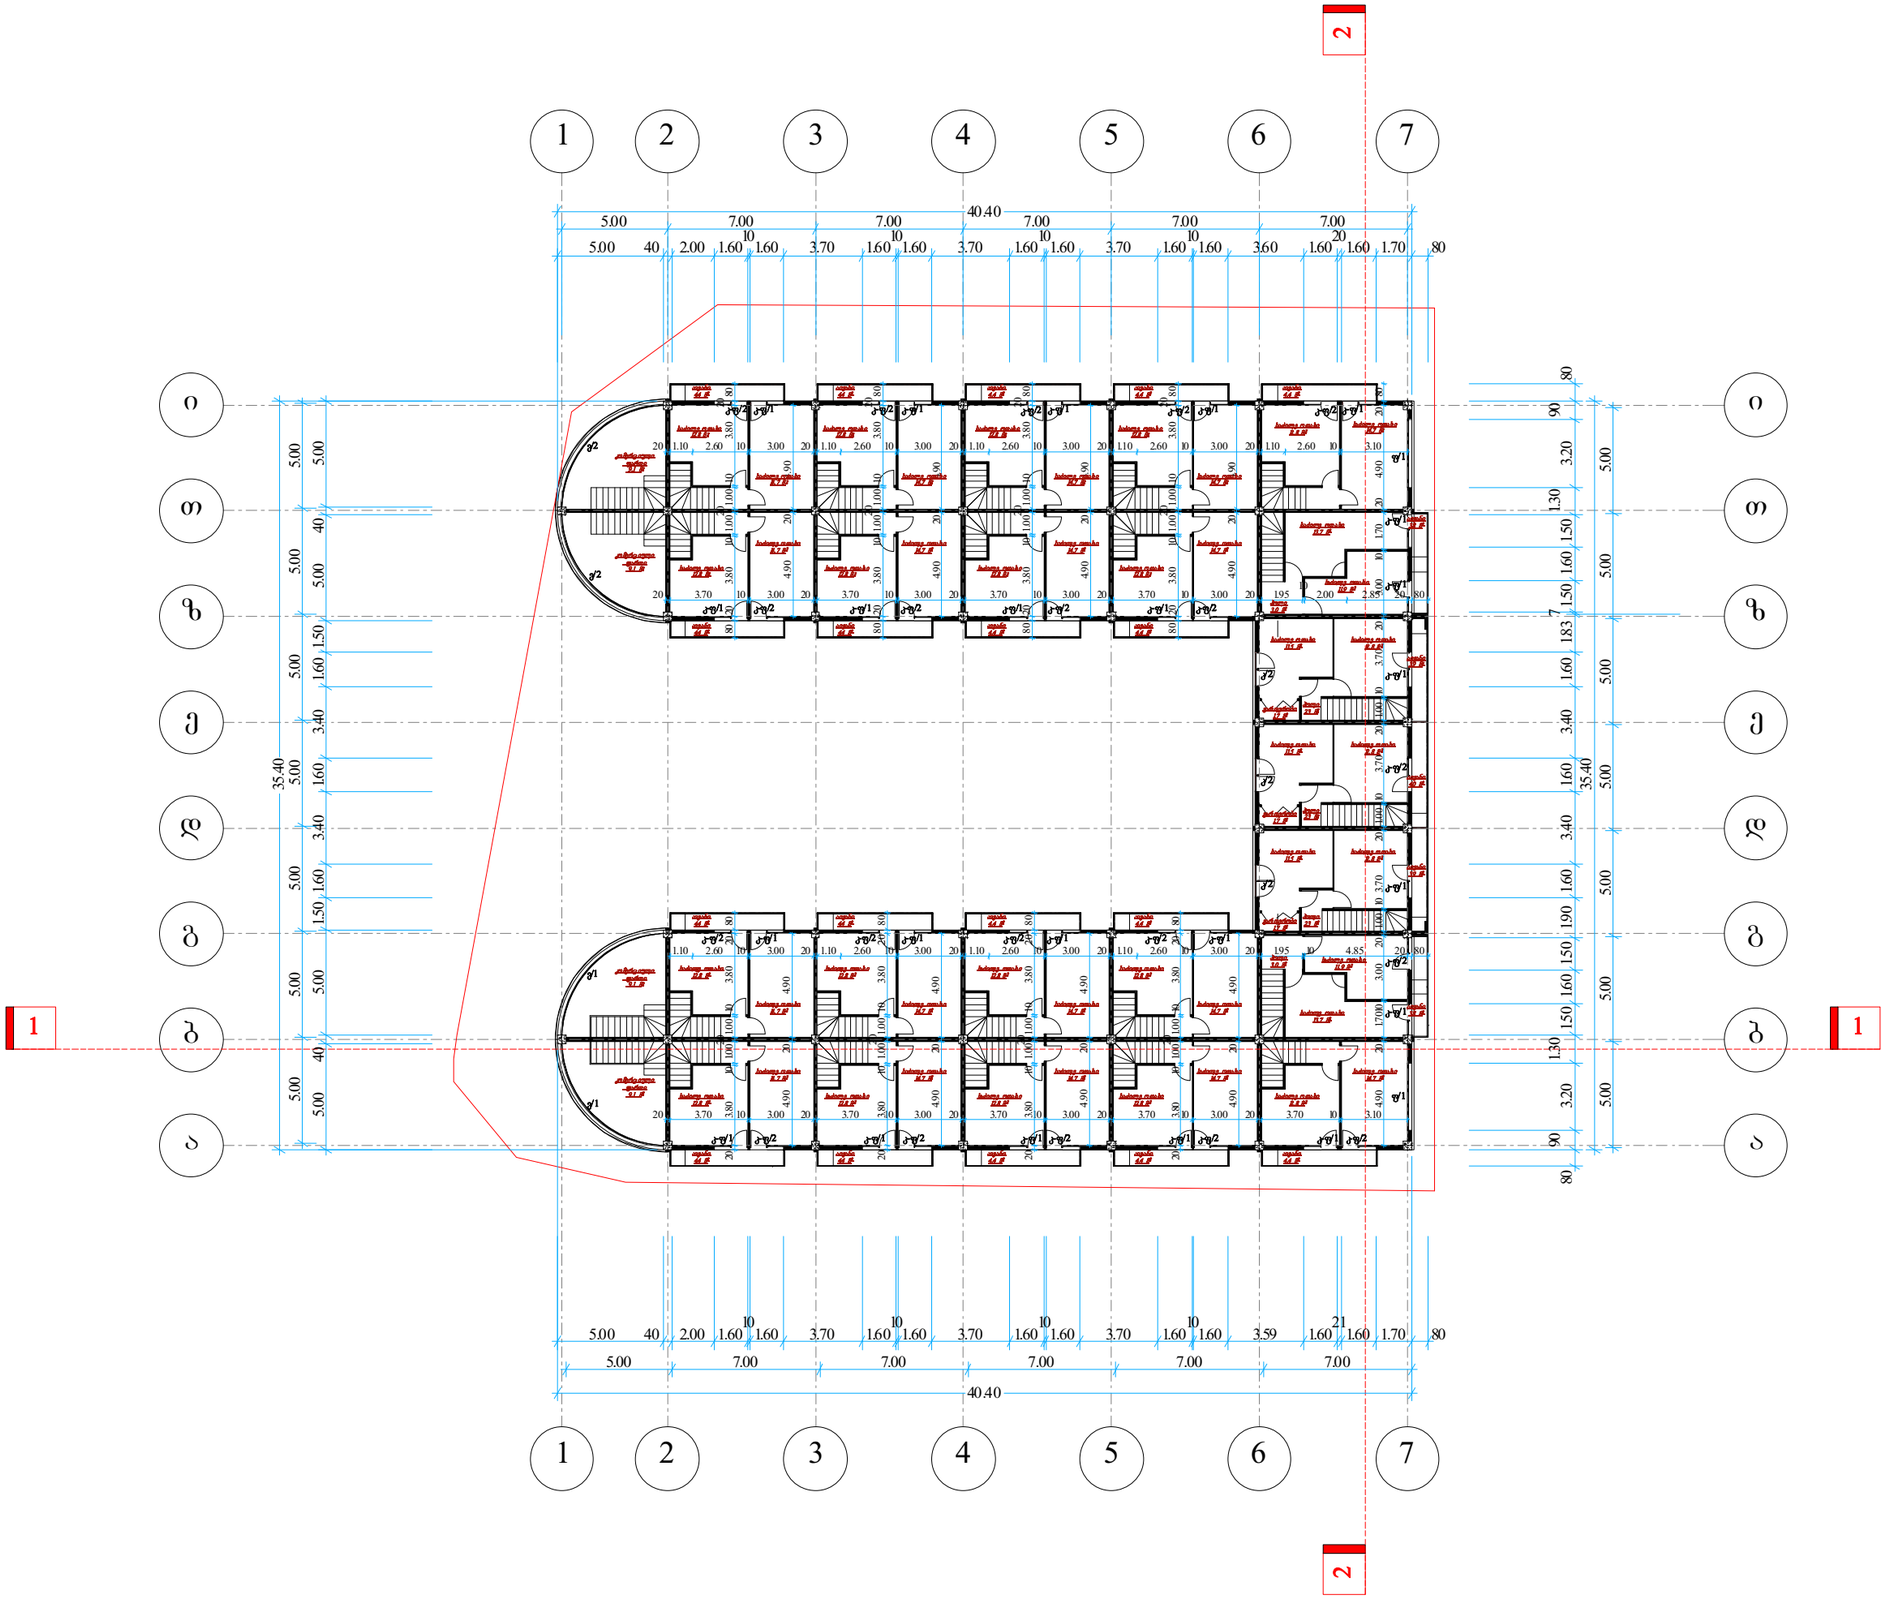

ტექ - ეკონომიკური მაჩვენებლები

საანგარიშო ფართი გარე კონტურზე 925.30 მ²

შენიშვნები NOTES

საერთო ფართი	770.10 მ²
მათ შორის:	
ბინების საერთო ფართი	735.7 მ²
კომერციული ფართი	34.4 მ²

დამკვეთი CLIENT		
პროექტი PROJECT		
მისამართი ADDRESS		
	გავარი	ხელმოწერა
დირექტორი	კმორჩილაძე	
პროექტის ავტორი		
	კმორჩილაძე	
დაამუშავა		

THE DESIGN STUDIO

არქიტექტურული ნაწილი

მასშტაბი SCALE	თარიღი DATE OF ISSUE	01/08/2012
1:200	ნახაზი	DRVG.
	გეგმა 3.00 ნიშნულზე	
სტადია STAGE	ფურც. PAGES	სულ ALL

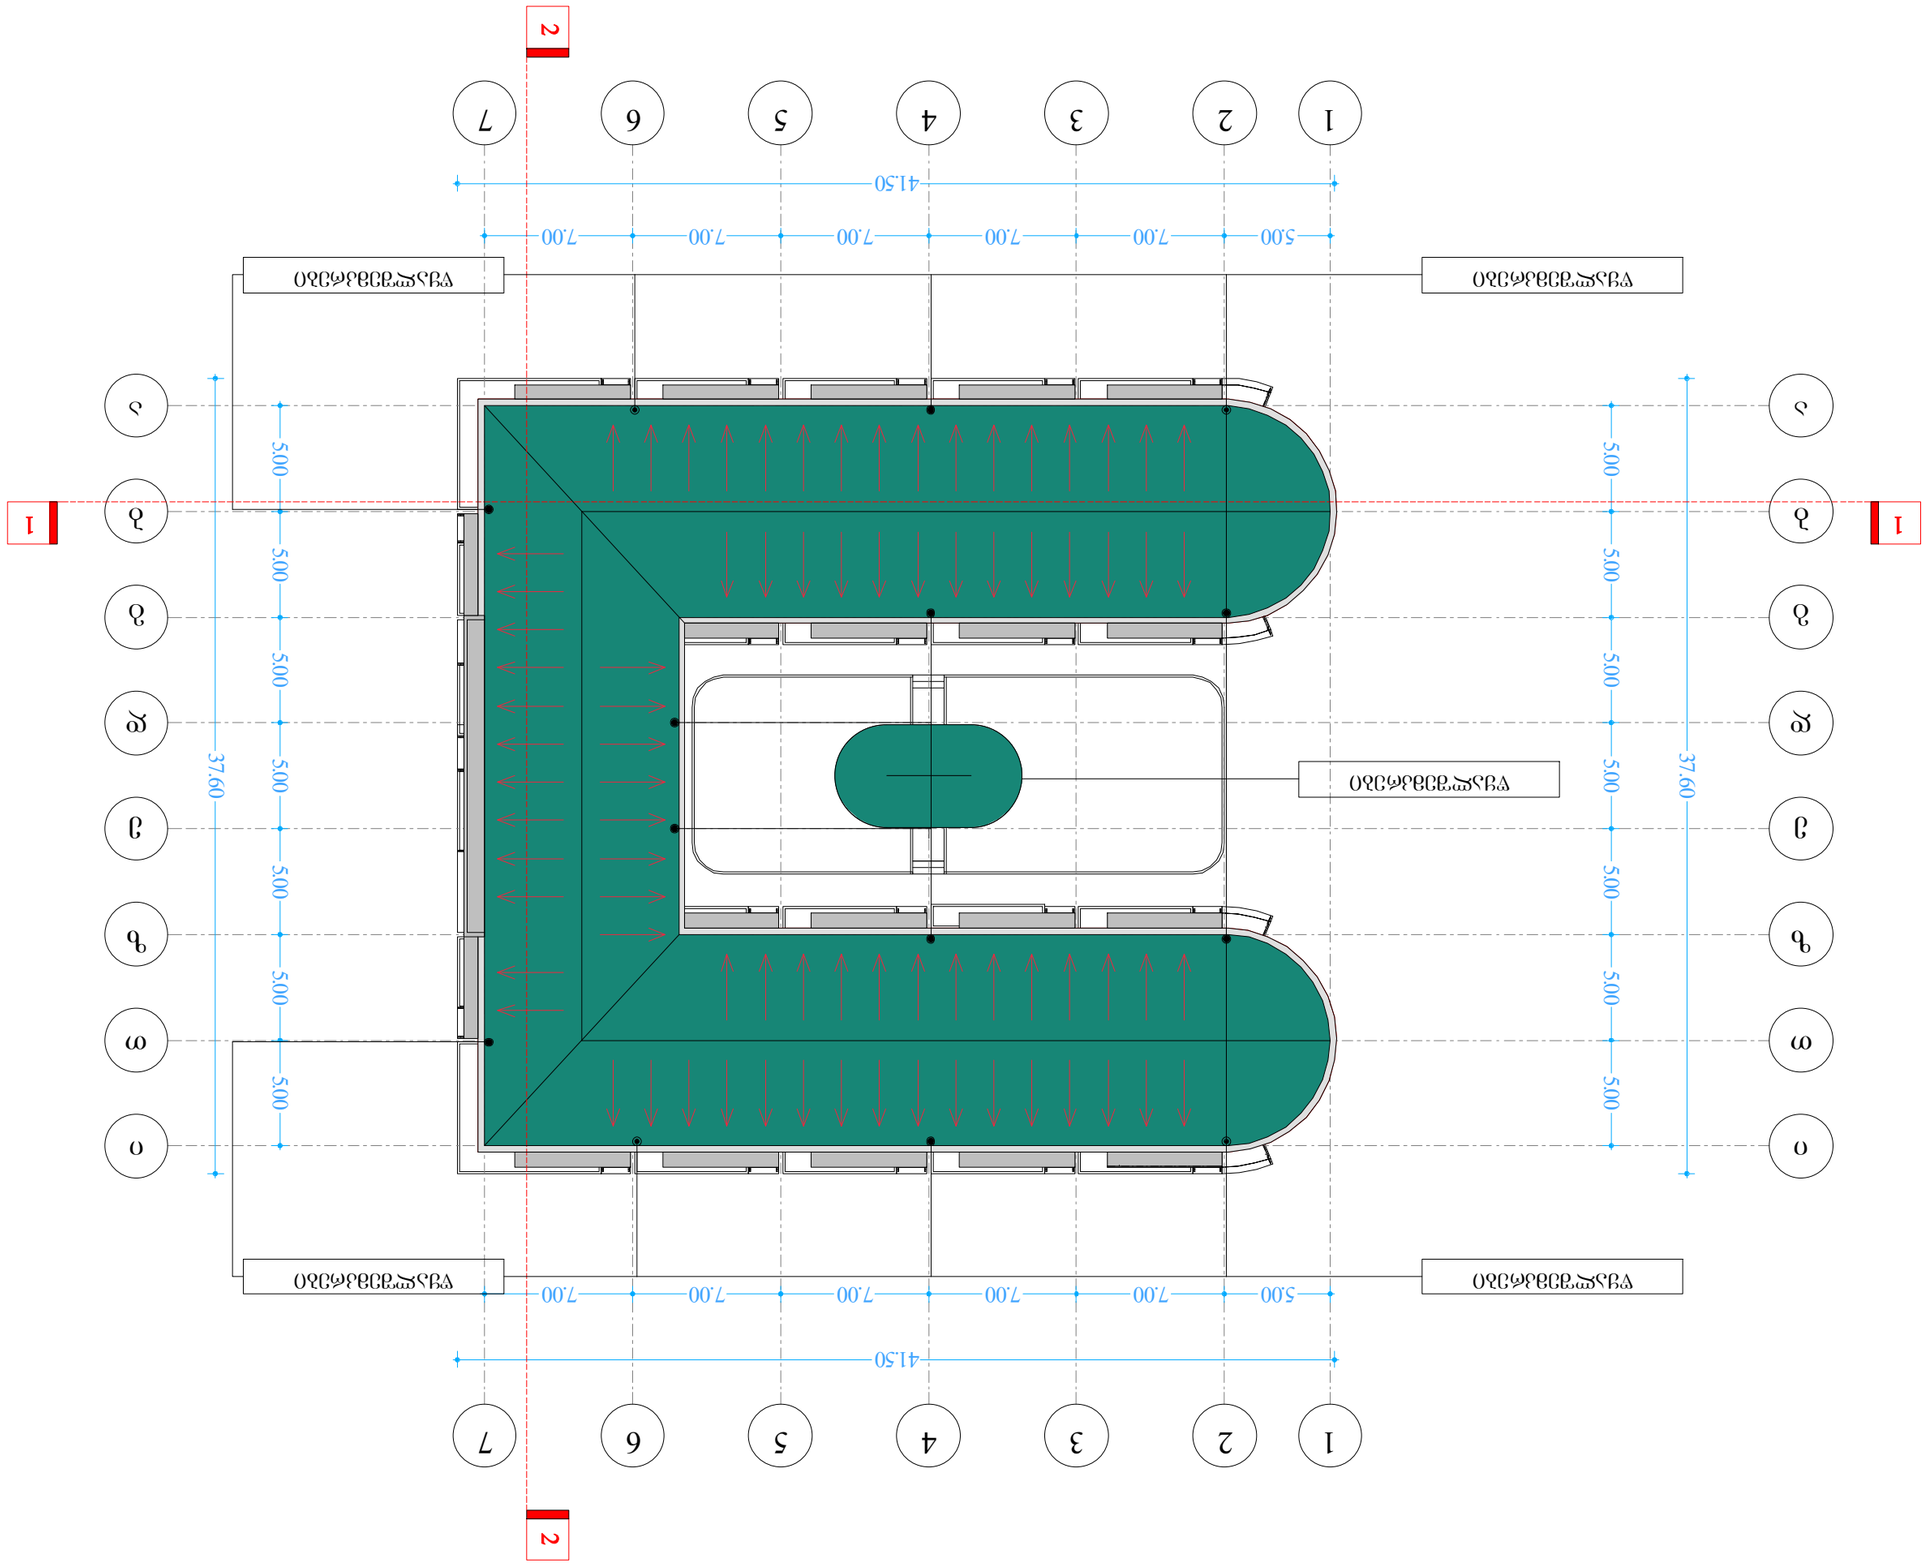

5.00 5.00 5.00 5.00 5.00 5.00 5.00

20

6.80 20 6.80 20 6.80 20 6.80 20

10 2.70 10 2.40

10 2.70 10 2.40

10 2.70 10 2.40

1.00 5.80 20 1.00 5.80 20 1.00 5.80 20 1.00 5.80 20 2.00 10

1.90 10 4.80 20 1.90 10 4.80 20 1.90 10 4.80 20 1.90 10 4.80 1.90 10

5.00 7.00 7.00 7.00 7.00 7.00

10 4.80 20 1.90 10 4.80 20 1.90 10 4.80 20 1.90 10 4.80 20 1.90 10

37.60

5.00 5.00 5.00 5.00 5.00 5.00 5.00 37.60

41.50

5.00 7.00 7.00 7.00 7.00 7.00

41.50

a

b

g

d

e

z

T

i

a

b

g

d

e

z

T

i

1 2 3 4 5 6 7

1 2 3 4 5 6 7

ნახაზი
PROJECT

კ.მორჩილაძე

DATE OF ISSUE

თარიღი

SCALE

მაშტაბი

დაამუშავა

DRVG.

პროექტის

ავტორი
ტექ - ეკონომიკური მაჩვენებლები

დირექტორი

კ.მორჩილაძე

01/08/2012

N

1:200
შენიშვნები NOTES

არქიტექტურული ნაწილი

სტადია STAGE

პროექტი

ფურც. სულ PAGES ALL

გავარი ხელმოწერა
მისამართი

ADDRESS

დამკვეთი

CLIENT

სახურავის გეგმა

1 1

2

2

წყალშემკრები წყალშემკრები

წყალშემკრები წყალშემკრები

წყალშემკრები