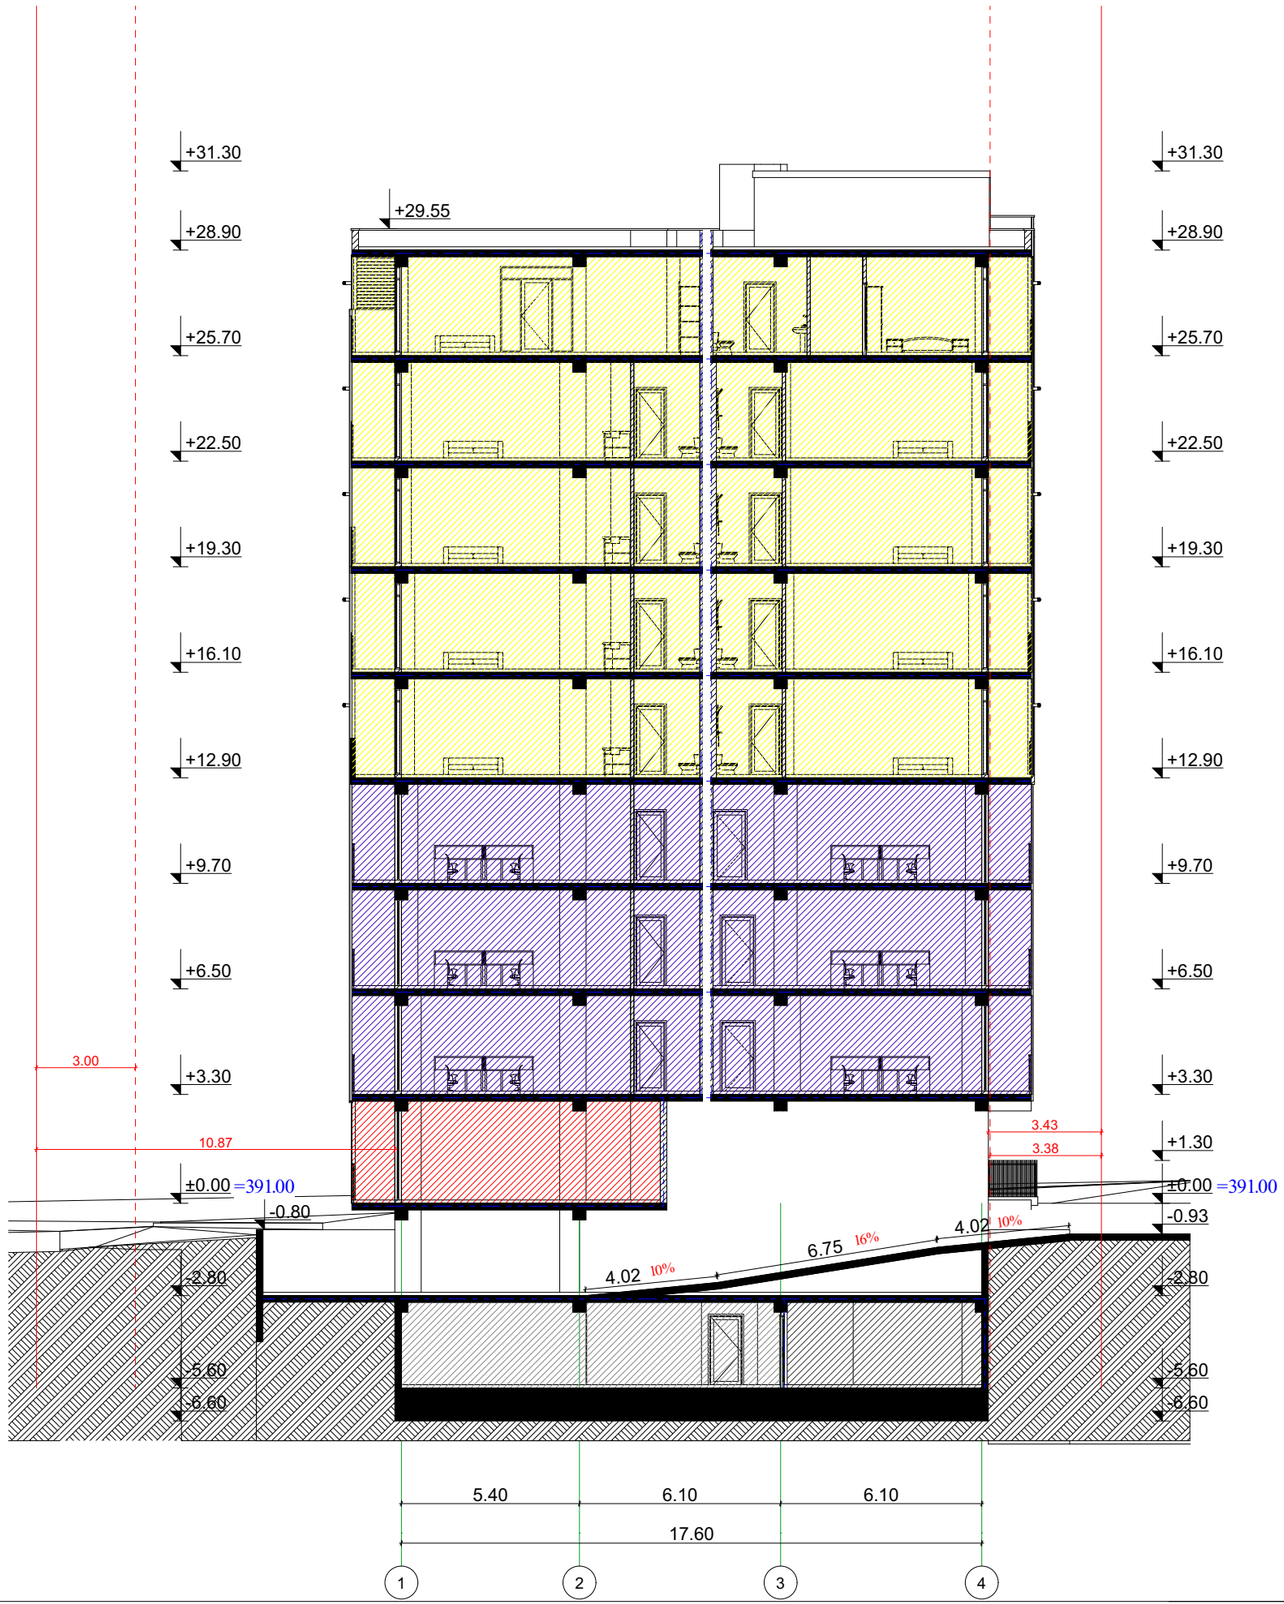

შ.პ.ს. "ბიემჯი პროჯექტ"

ს/კ 406390640

ტელ. 598 66 70 70

ს/კ

ობიექტის მისამართი	ქალაქი თბილისი, რიჩარდ ჰოლბრუკის ქუჩა №7ა-მიმდებარედ
ნახაზის დასახელება	ჭრილი 1-1

დირექტორი		ზაზა ბასილაძე
არქიტექტორი		ზაზა ბასილაძე
დაინტერესებული პირი		
მასშტაბი	1:100	ფურცელი A-3
თარიღი	2023წ.	

შ.პ.ს. "ბიემჯი პროჯექტ"

ს/კ 406390640

ტელ. 598 66 70 70

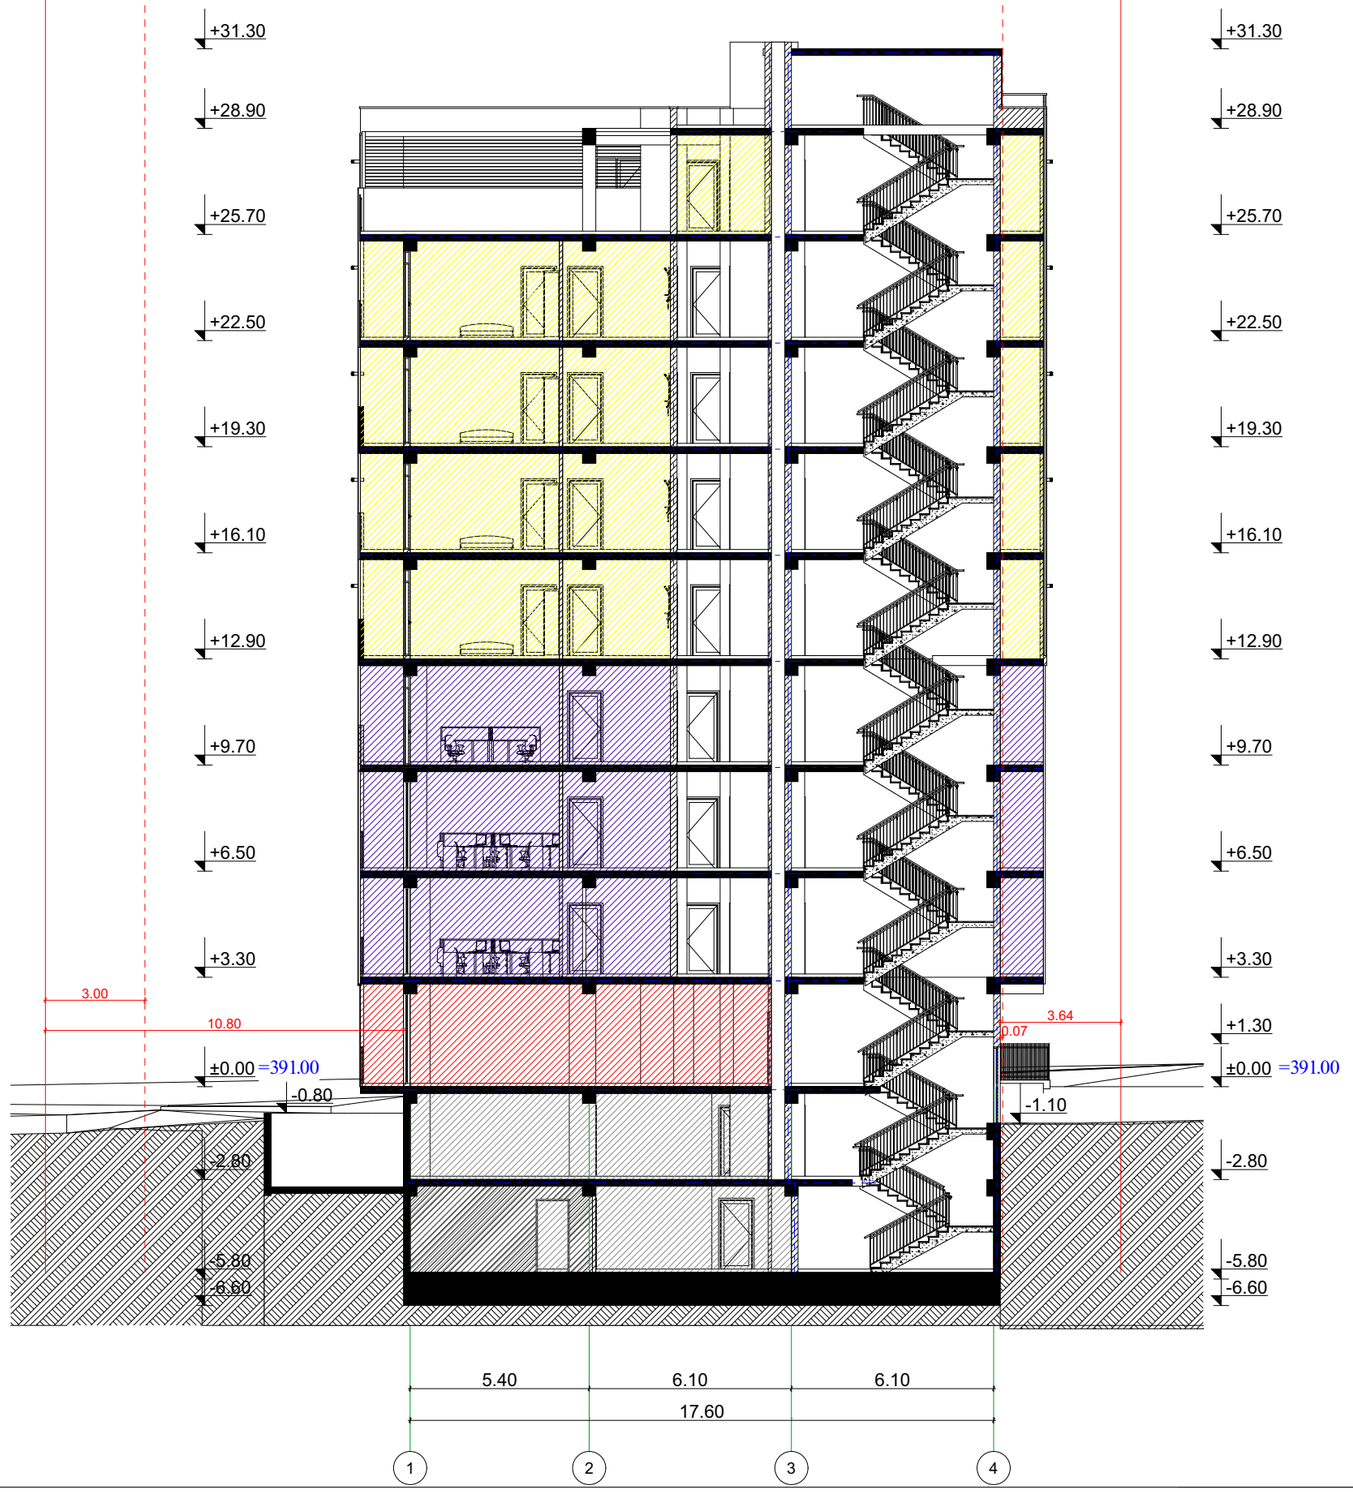

ს/პ

ობიექტის მისამართი	ქალაქი თბილისი, რიჩარდ ჰოლბრუკის ქუჩა №7ა-მიმდებარედ
ნახაზის დასახელება	ჭრილი 2-2

დირექტორი		ზაზა ბასილაძე
არქიტექტორი		ზაზა ბასილაძე
დაინტერესებული პირი		
მასშტაბი	1:100	ფურცელი A-3
თარიღი	2023წ.	

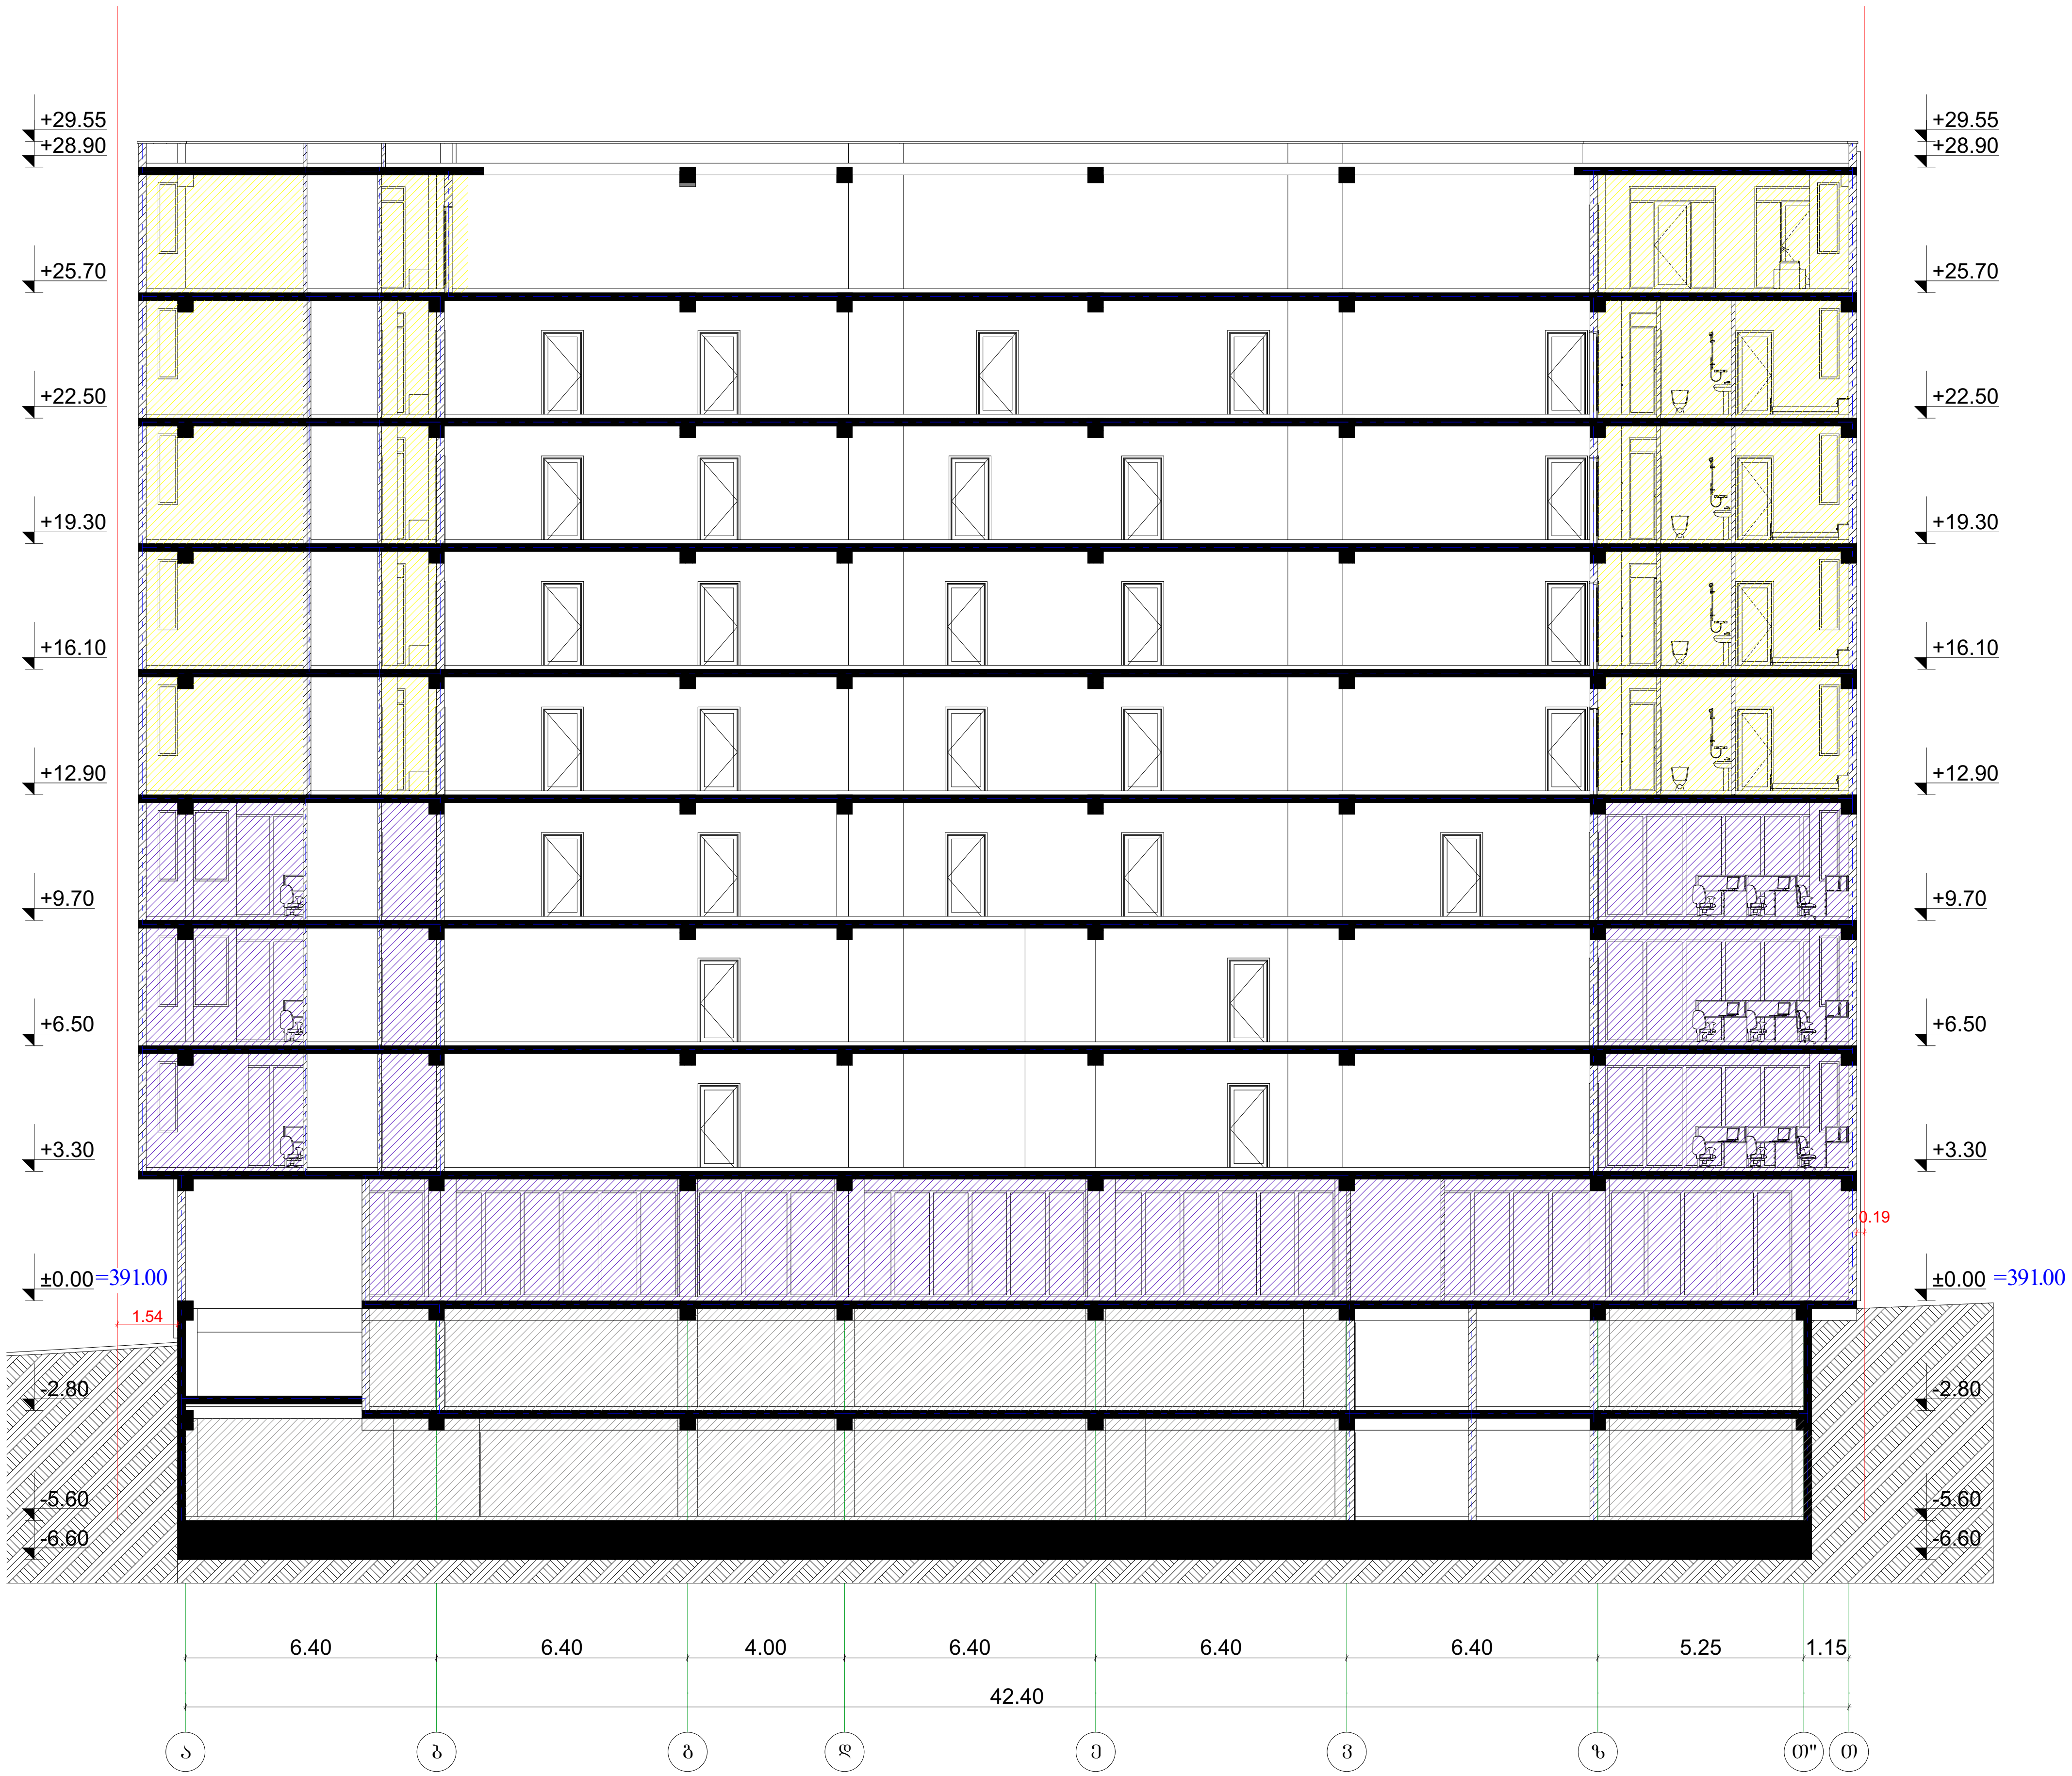

შ.პ.ს. "ბიემჯი პროჯექტ"

ს/კ 406390640

ტელ. 598 66 70 70

ს/კ

ობიექტის მისამართი	ქალაქი თბილისი, რიჩარდ ჰოლბრუკის ქუჩა №7ა-მიმდებარედ		
ნახაზის დასახელება	ჭრილი 3-3		
დირექტორი		ზაზა ბასილაძე	
არქიტექტორი		ზაზა ბასილაძე	
დაინტერესებული პირი			
მასშტაბი	1:100	ფურცელი	A-3
თარიღი	2023წ.		