ბენ-ბებმა

მ.1–500

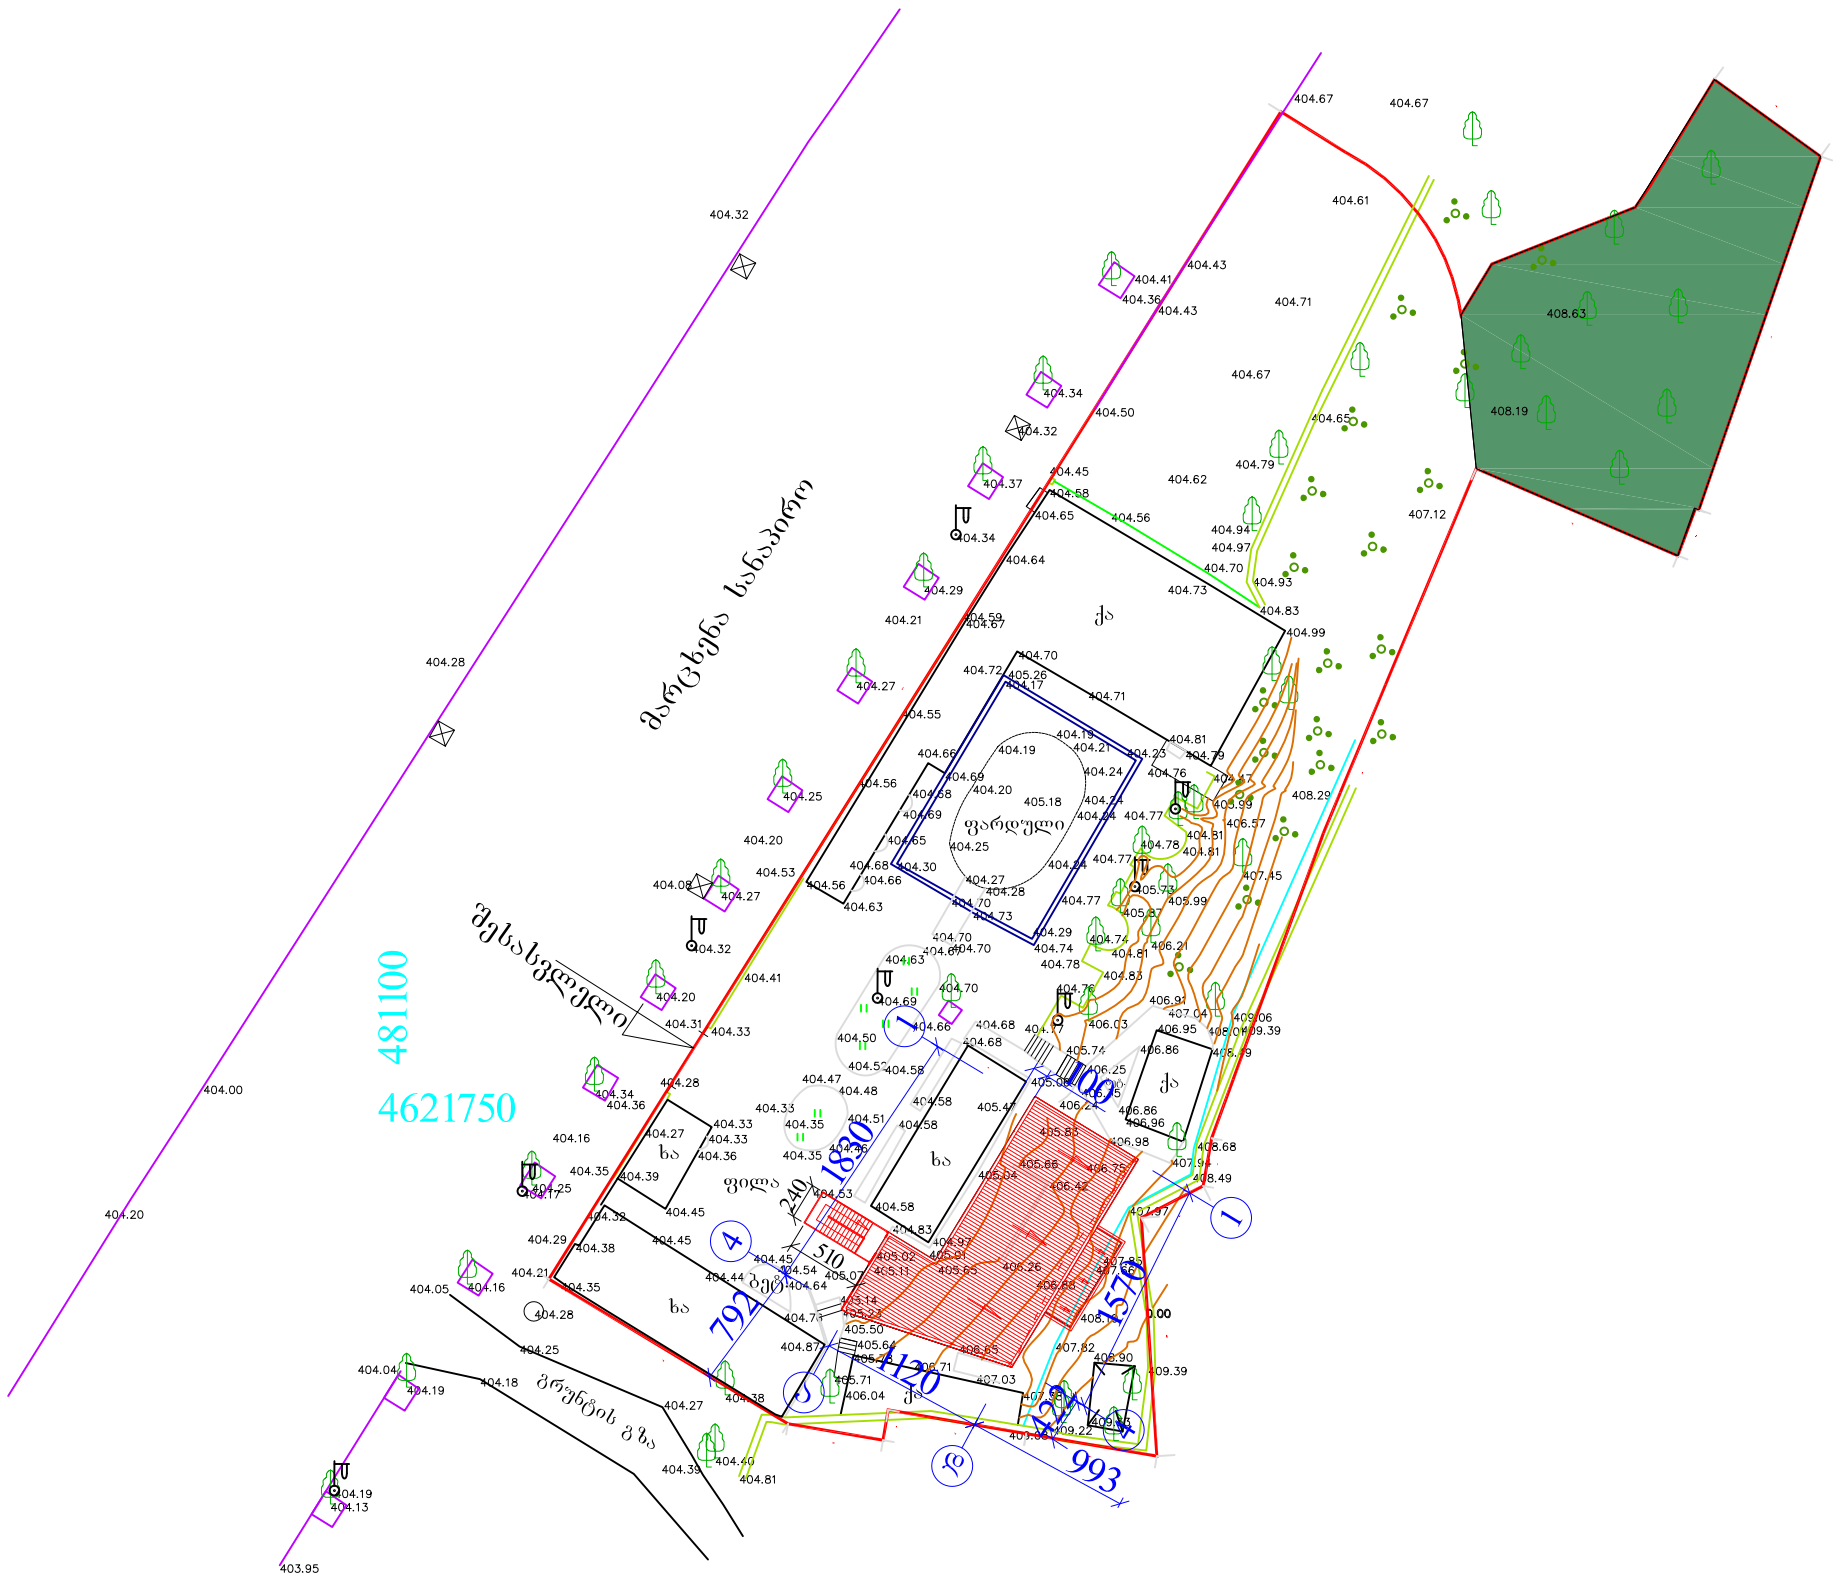

ტექნიკური ნაჩვენებელი

ტერიტორიის ფართი – 2937 კვ.მ
მოშენების ფართი – 665.18 კვ.მ
მათ შორის
არსებული მოშენების ფართი – 496.18 კვ.მ
საპროექტო მოშენების ფართი – 169.00 კვ.მ
საერთო ფართი – 293.93 კვ.მ
მათ შორის:
დამხმარე ფართი – 268.19 კვ.მ
სასაწყობე ფართი – 25.74 კვ.მ

სამშენებლო მოცულობა – 996.85 კბ.მ
მათ შორის:
± 0.00 ზემოთ –1572.56 კბ.მ
ქვემოთ – 344.74 კბ.მ
კ–1=665.18/2937 კვ.მ=0.22 კ–2=821.88/2937 კვ.მ=0.27
კ–3=412/2937 კვ.მ=0.14

ქ.თბილისი მდინარე მტკვრის მარცხენა სანაპირო, მდ. მტკვრის მარცხენა სანაპიროსა და მაუდ-კამვოლის კომბინატ "სამართველო"-ს შორის, შ.პ.ს."სანაპიროს" საკუთრებაში არსებულ მიწის ნაკვეთზე (ნაკვ.№17/57)-ზე დამხმარე ტექნკური შენობის პროექტი				შ.პ.ს."კვადრატი"	
დამკვეთი	შ.პ.ს."სანაპირო"		არქიტექტურული ნაწილი	ხელშეკრულება №	
დირექტორი	გ.თედორაშვილი		ბენ-ბებმა	სტადია	პრ
შეასრულა	ა.ტყეშელაშვილი			ფურცელი	აბ-1
				მასშტაბი	1:500