პირველი სართულის გეგმა

მ.1–100

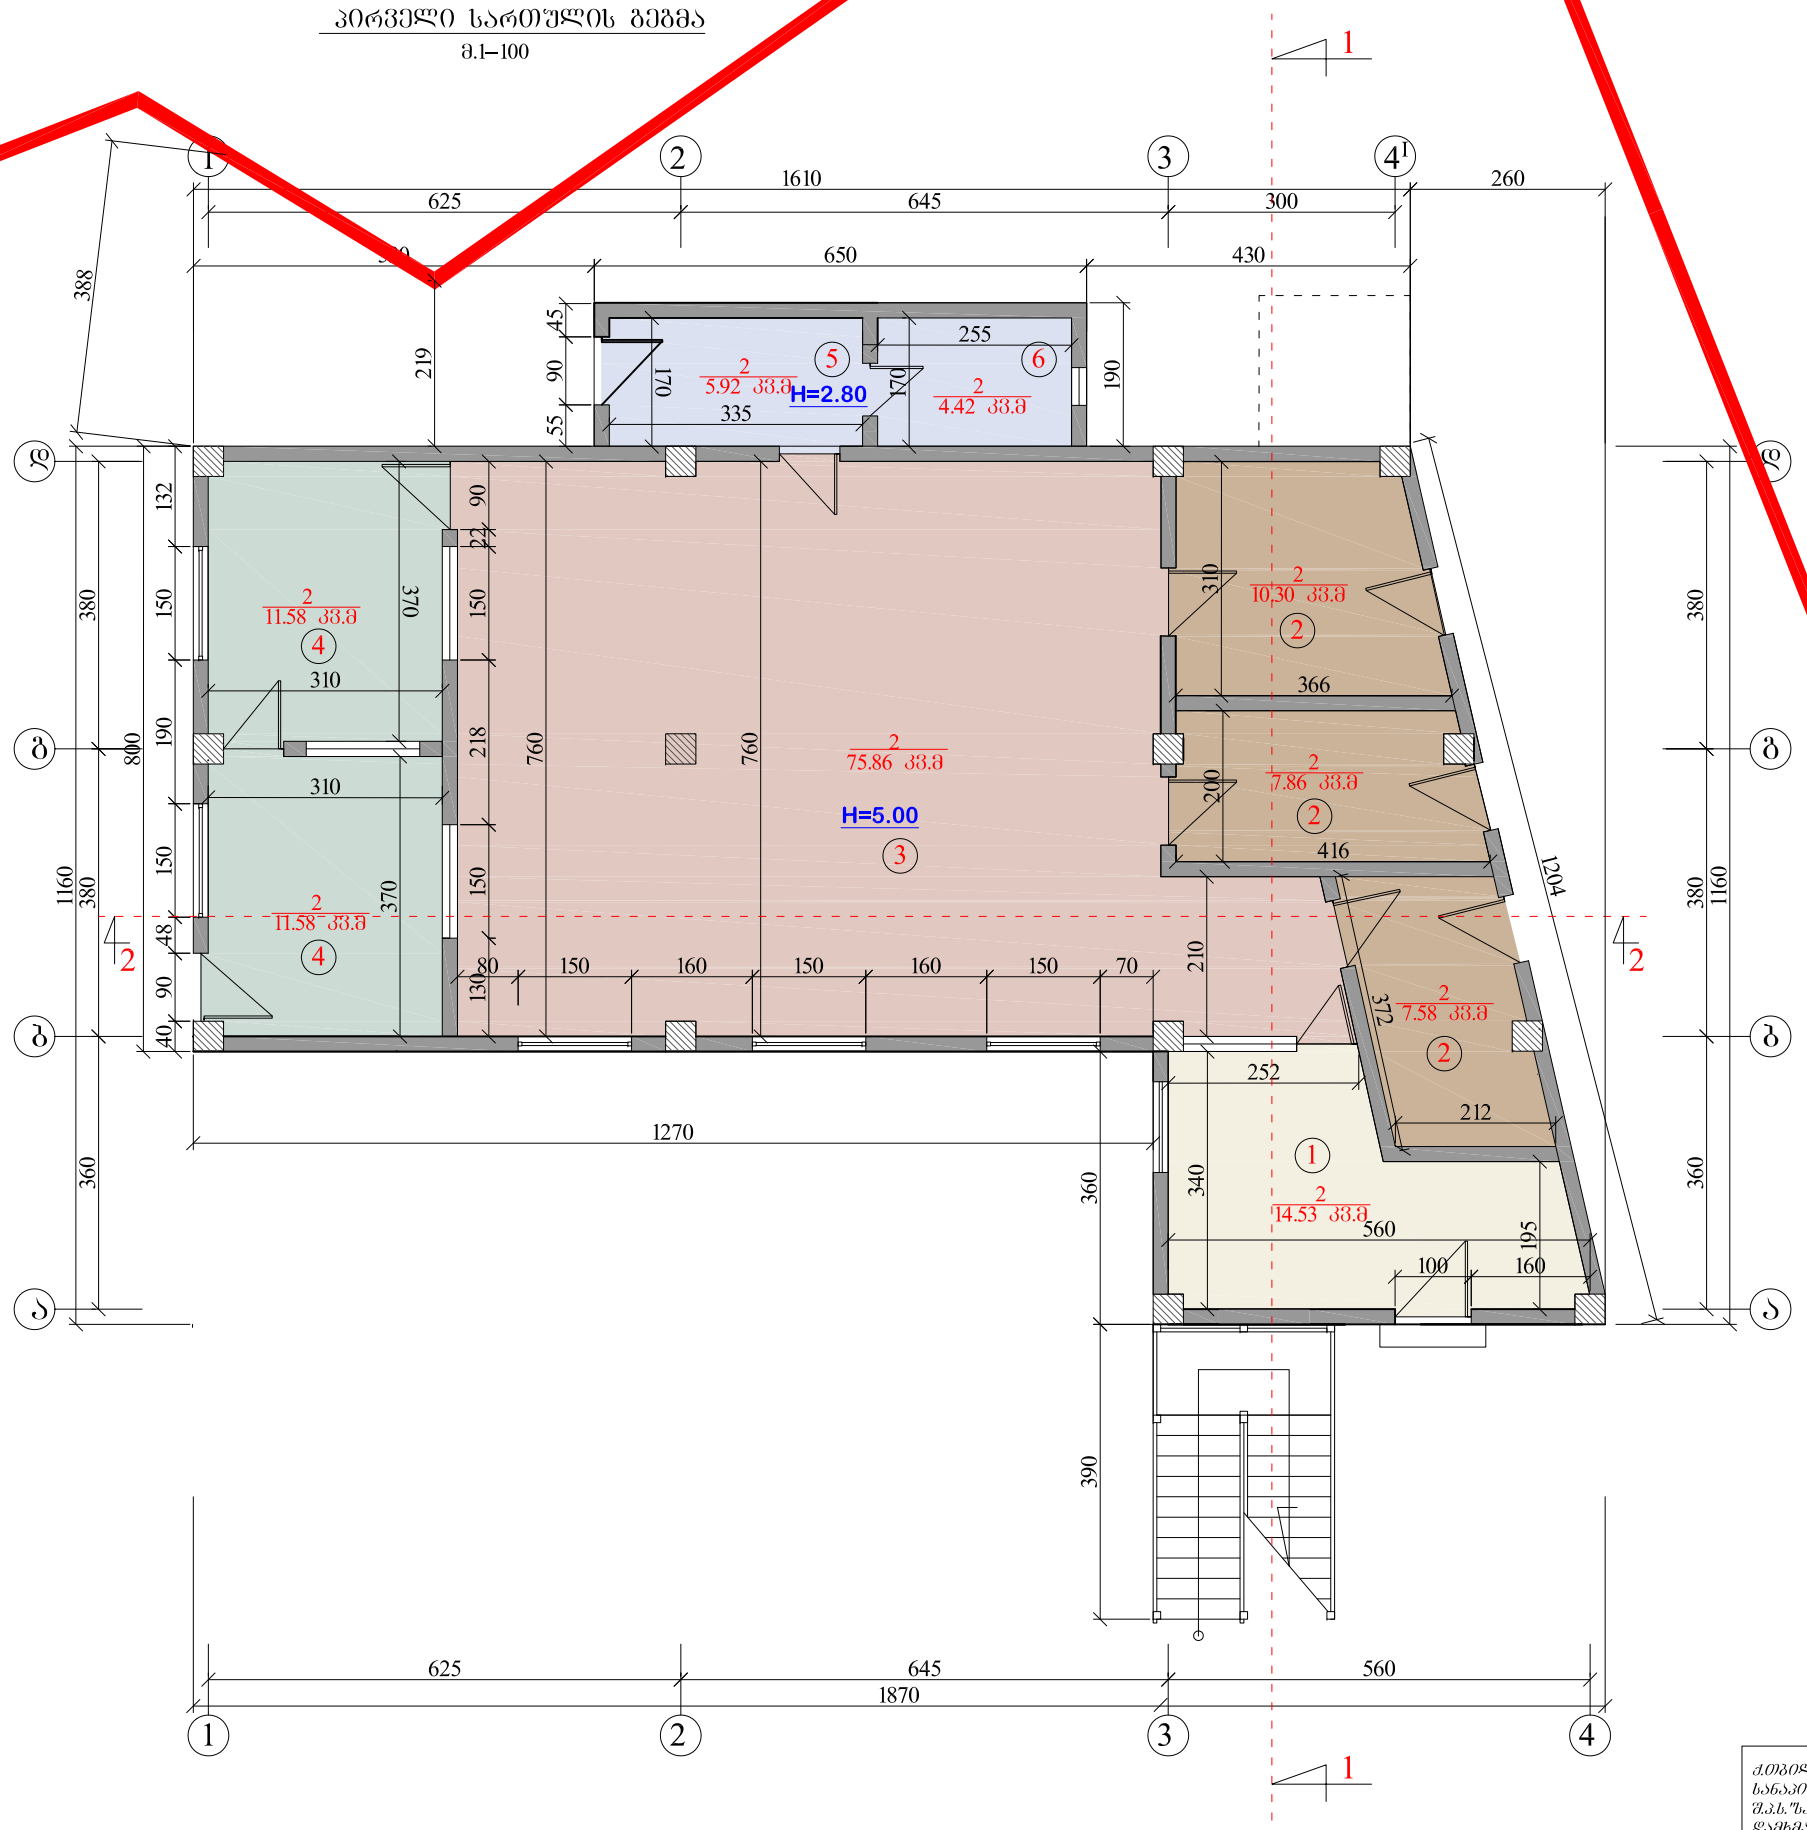

პირველი სართულის ტექნიკური ნაჩვენებელი

მოშენების ფართი – 169.00 კვ.მ
საერთო ფართი – 149.63 კვ.მ
მათ შორის;
დამხამარე ფართი – 123.89 კვ.მ
სასაწყობე ფართი – 25.74 კვ.მ

ექსპლიკაცია

1. ჰოლი
2. საწყობი
3. სამზარეულო
4. სამრეცხაო
5. გასახდელი
6. სან-კვანძი

ქ.ბათუმის მერიის მხარეხანა სანაპირო, მდ. მხეძრის მარცხენა სანაპიროსა და მაულ-კამპონის კომპინატ "ხაჭართველოს" შორის, შ.პ.ს."სანაპირო" საკუთრებაში არსებულ მიწის ნაკვეთზე (ნაკვ.№17:57)-ზე დამხმარე ტექნიკური შენობის პროექტი				შ.პ.ს."კვადრატი"	
დამკვეთი	შ.პ.ს."სანაპირო"		არქიტექტურული ნაწილი	ხელშეკრულება №	
დირექტორი	გ.თეძლორაშვილი		პირველი სართულის გეგმა	სტადია	პრ
შესრულა	ა.ტყემალაშვილი			ფურცელი	ა-1
				მასშტაბი	1:100

მეორე სართულის გეგმა

მ.1–100

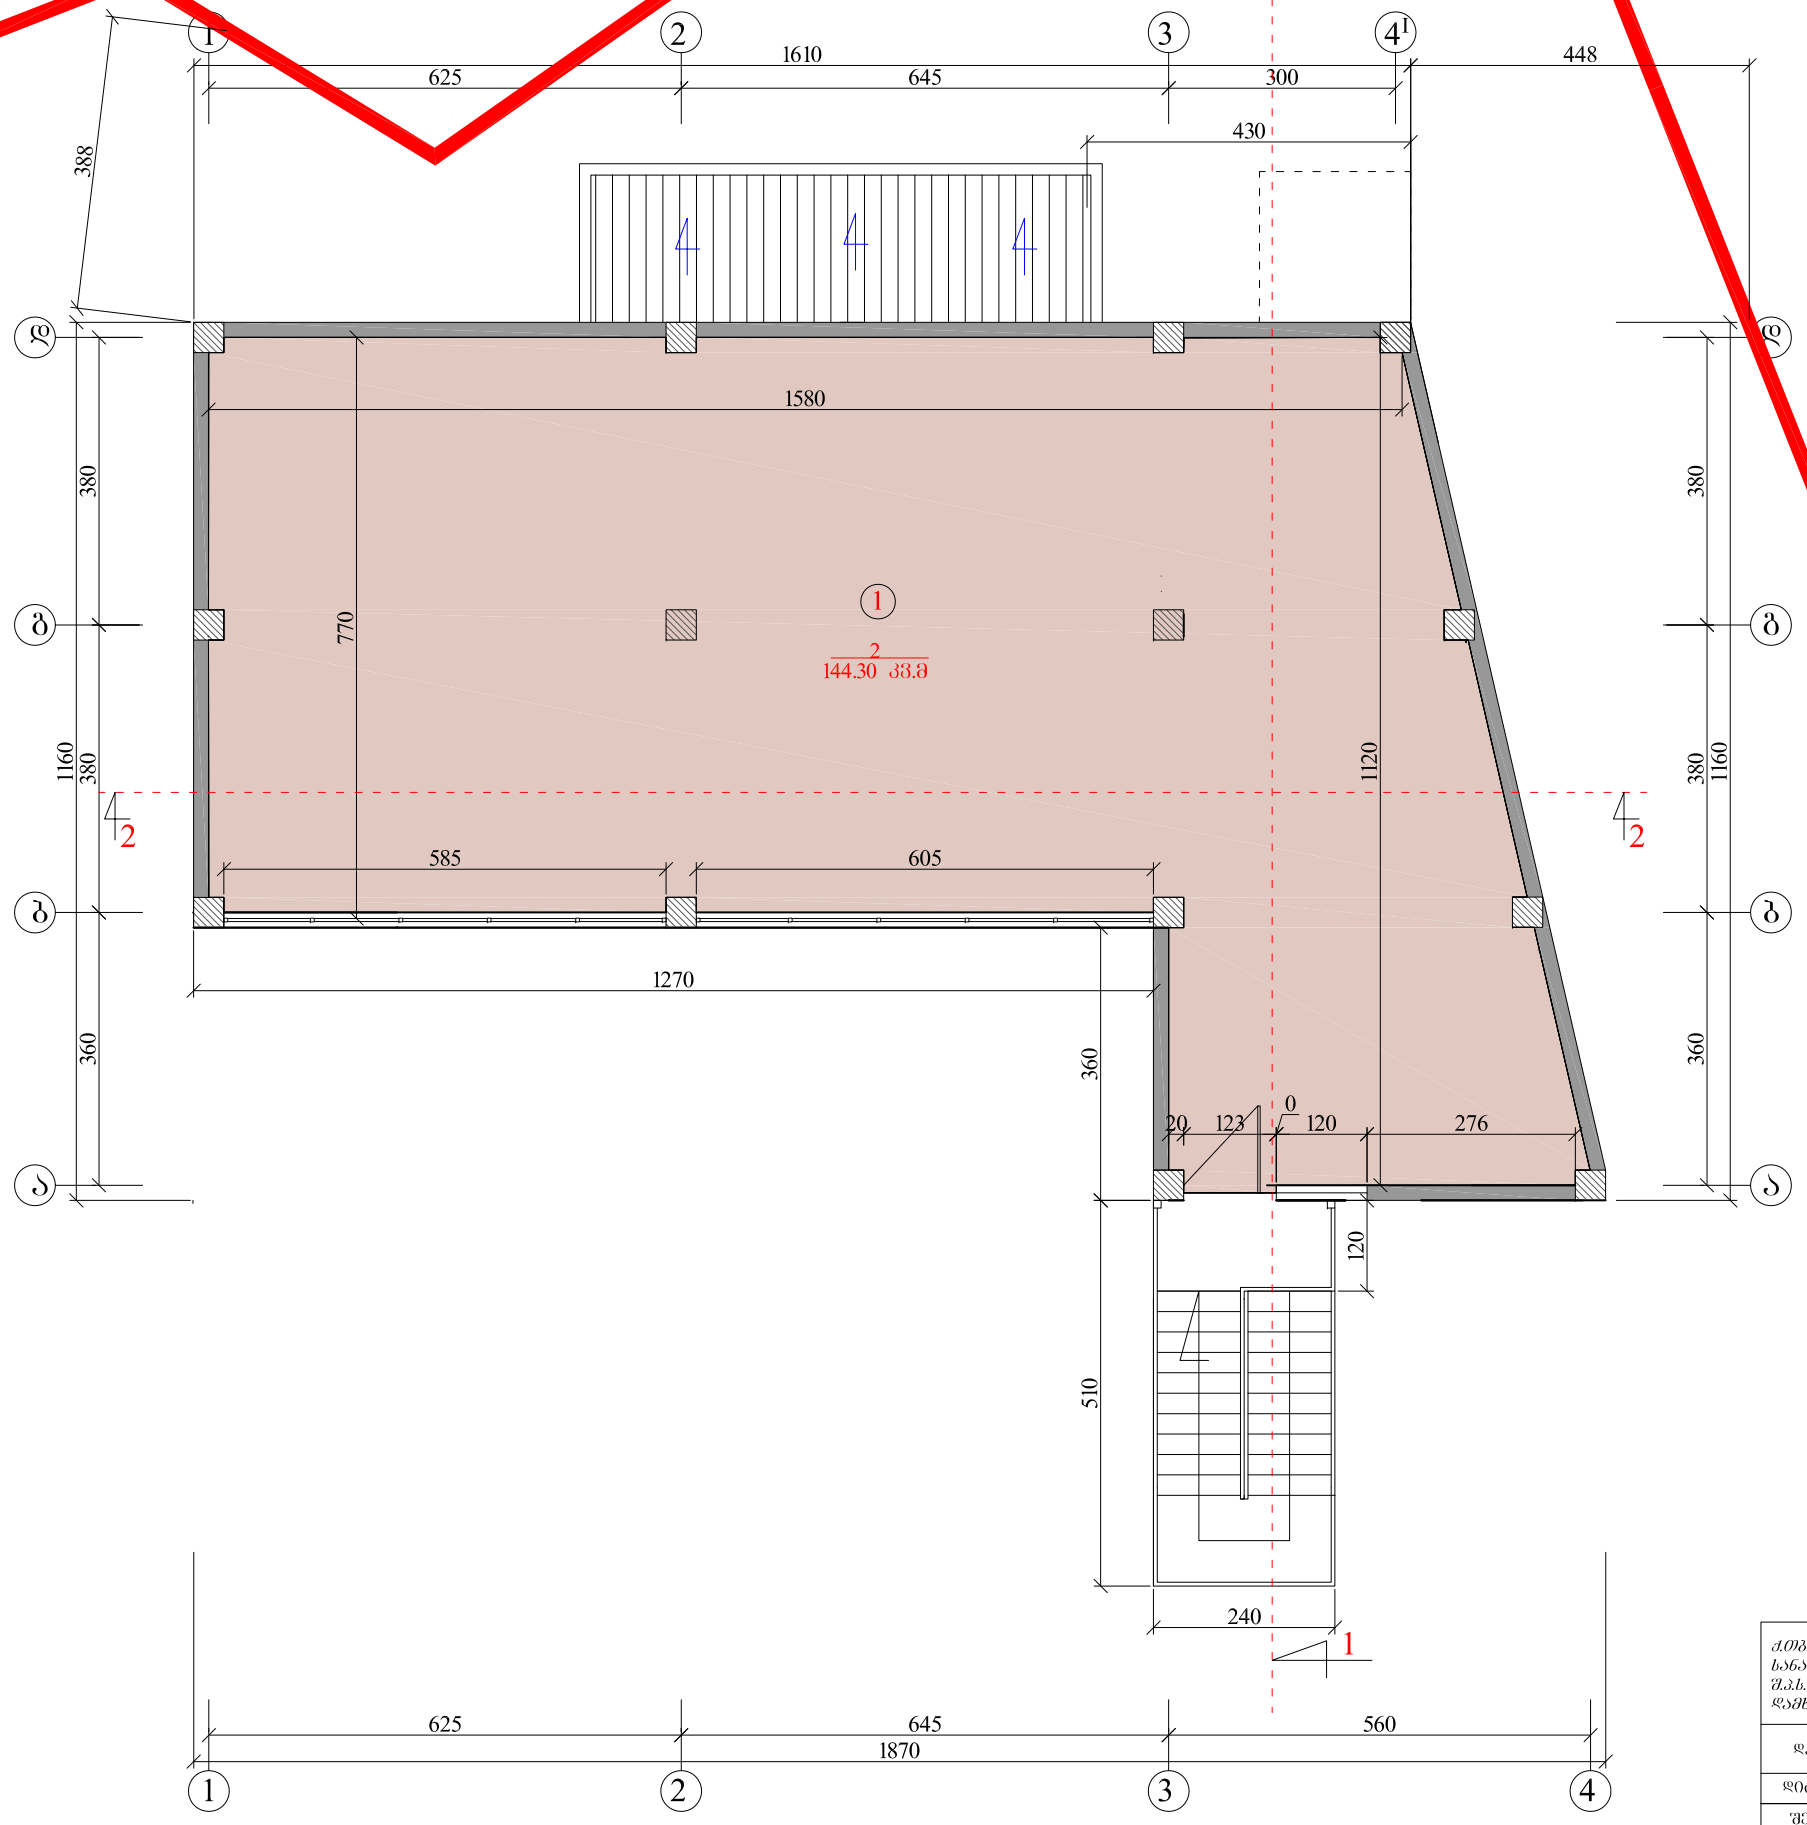

ექსპლიკაცია

1. დარბაზი

მეორე სართულის ტექნიკური ნაჩვენებელი

საერთო ფართი – 144.30 კვ.მ

ქ.ონი-ში მდინარე მტკვრის მარცხენა სანაპირო, მდ. მტკვრის მარცხენა სანაპიროსა და მაულ-კამკოლის კომპლექსის მიმდებარე "საართველოს" შორის, შ.პ.ს."სანაპირო" საკუთრებაში არსებულ მიწის ნაკვეთზე (ნაკვ.№17:57)-ზე დამხმარე ტექნიკური შენობის პროექტი					შ.პ.ს."კვადრატი"
დამკვეთი	შ.პ.ს."სანაპირო"		არქიტექტურული ნაწილი		ხელშეკრულება №
დირექტორი	გ.თედორაშვილი		მეორე სართულის გეგმა		სტადია: პრ
შემსრულა	ა.ტყემალაშვილი				ფურცელი: ა-1
					მასშტაბი: 1:100

სახურავის გეგმა

მ.1–100

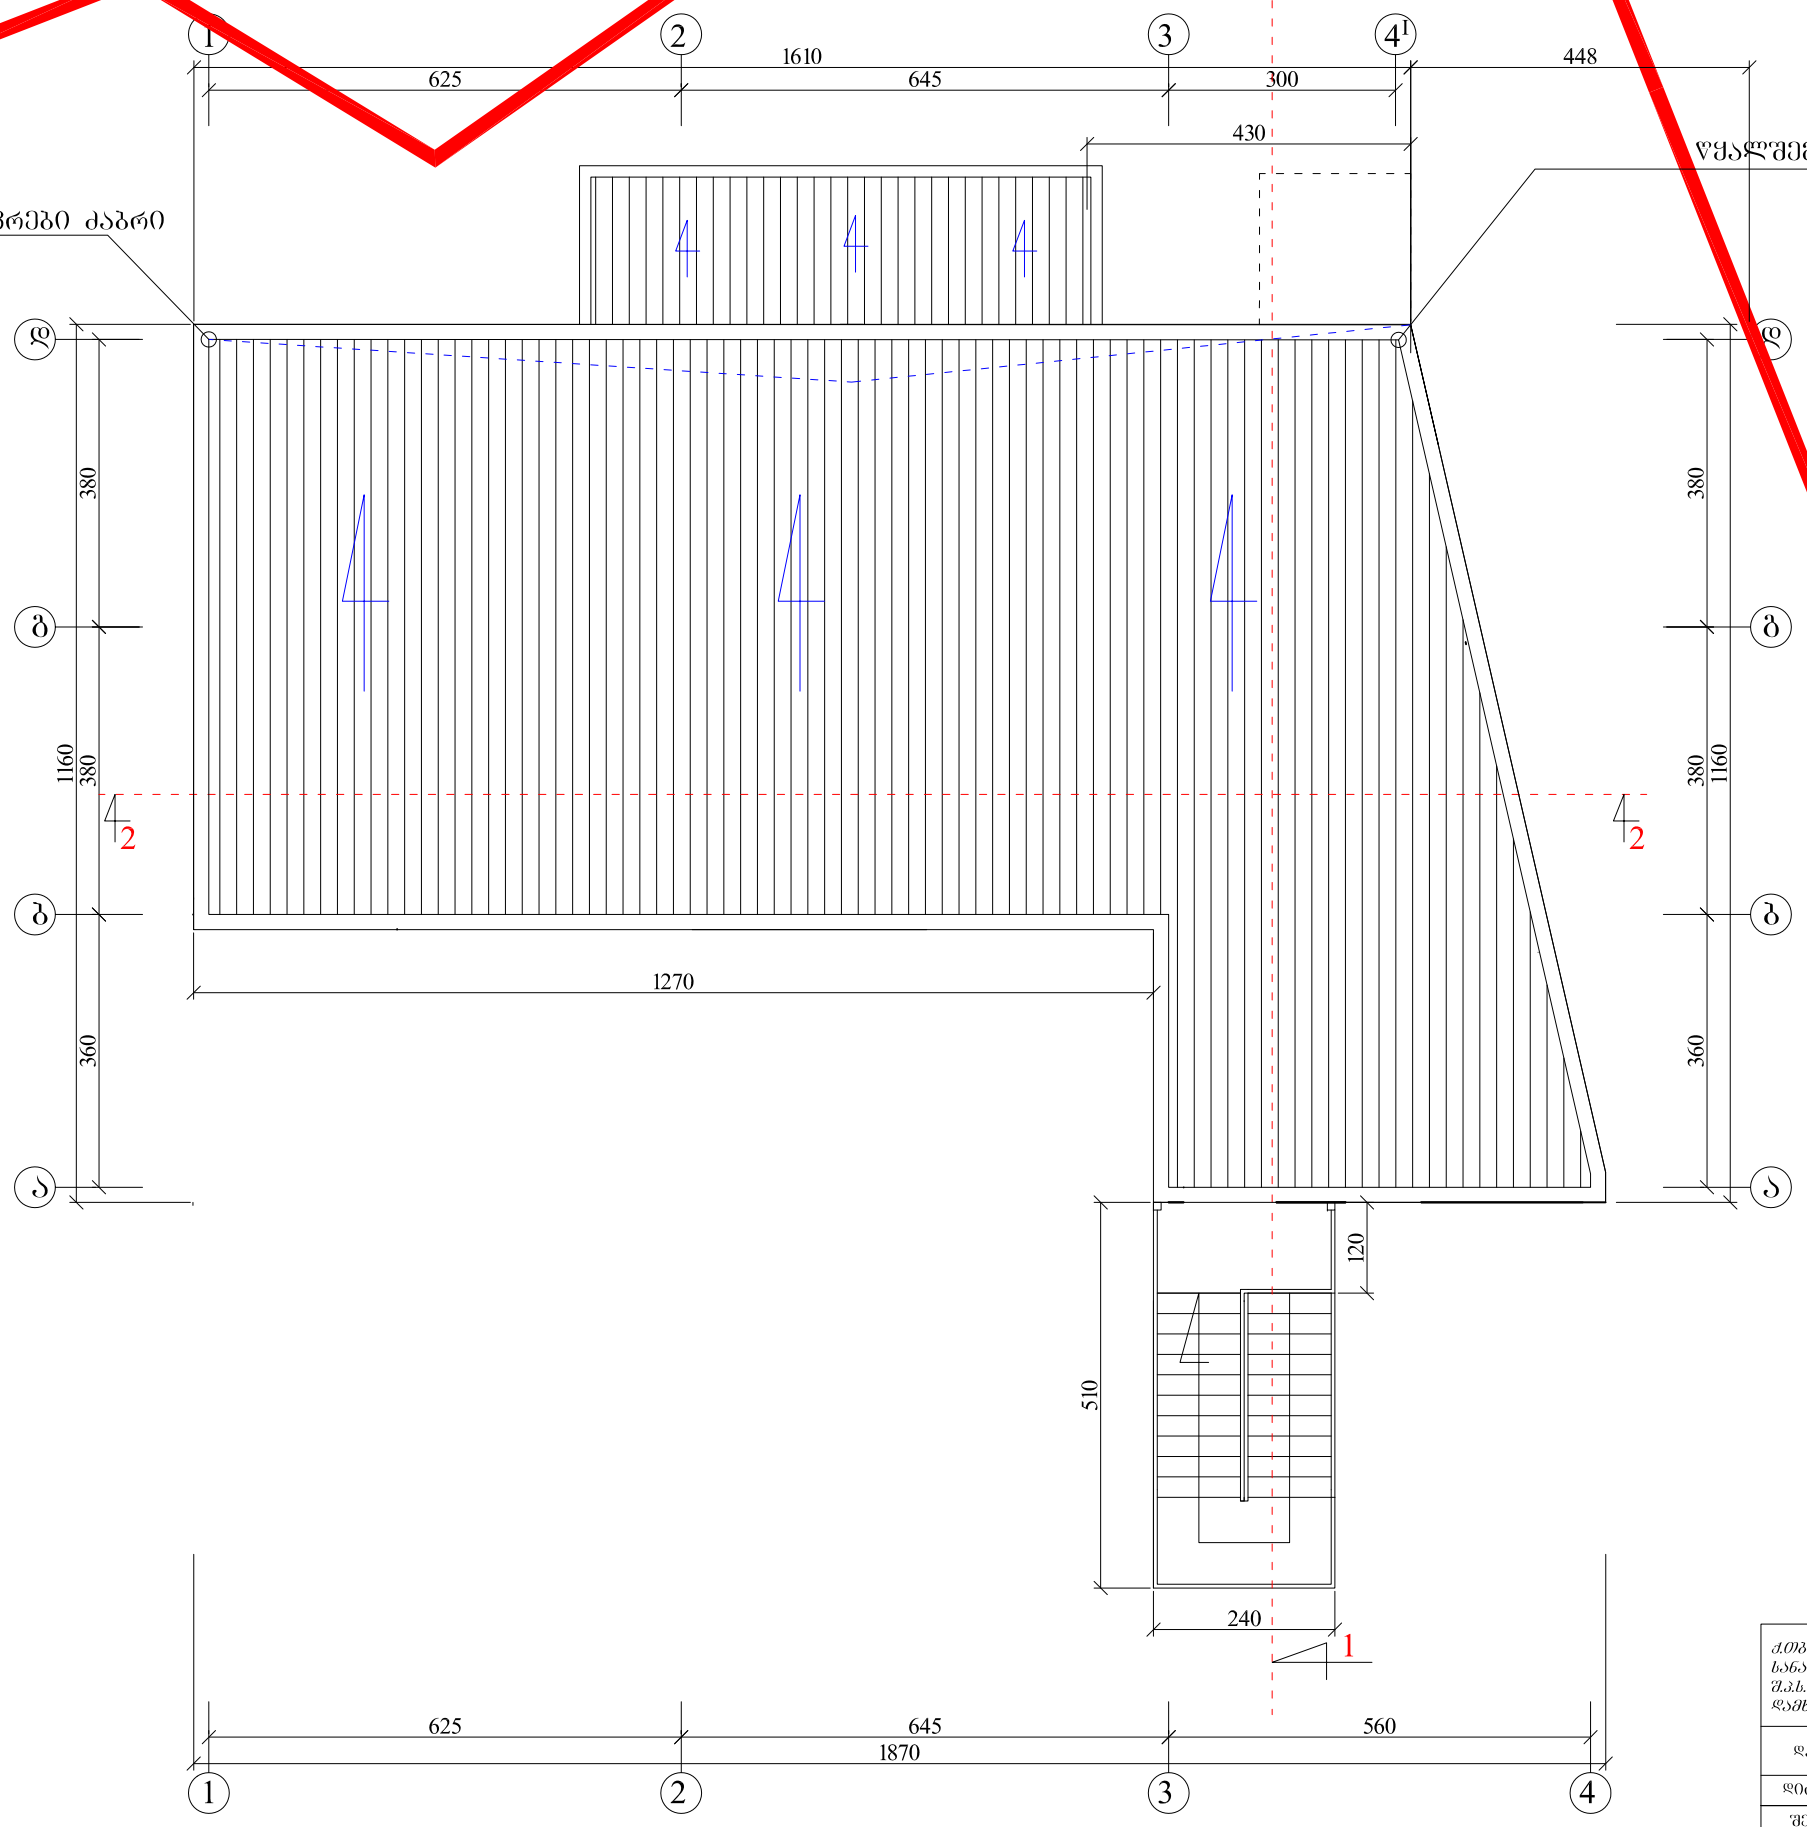

ქ.თბილისი მდინარე მტკვრის მარცხენა სანაპირო, მდ. მტკვრის მარცხენა სანაპიროსა და მაუდ-კამენოლის კომპლექსთან "საქართველოს შორის, შ.პ.ს."სანაპირო" საკუთრებაში არსებულ მიწის ნაკვეთზე (ნაკვ.№17:57)-ზე დამხმარე ტექნიკური შენობის პროექტი				შ.პ.ს."კვადრატი"	
დამკვეთი	შ.პ.ს."სანაპირო"		არქიტექტურული ნაწილი	ხელშეკრულება №	
დირექტორი	გ.თედორაშვილი		სახურავის გეგმა	სტადია	პრ
შესრულა	ა.ტყემშელაშვილი			ფურცელი	ა-1
				მასშტაბი	1:100