
ჭრილი 2–2


მ.1–100

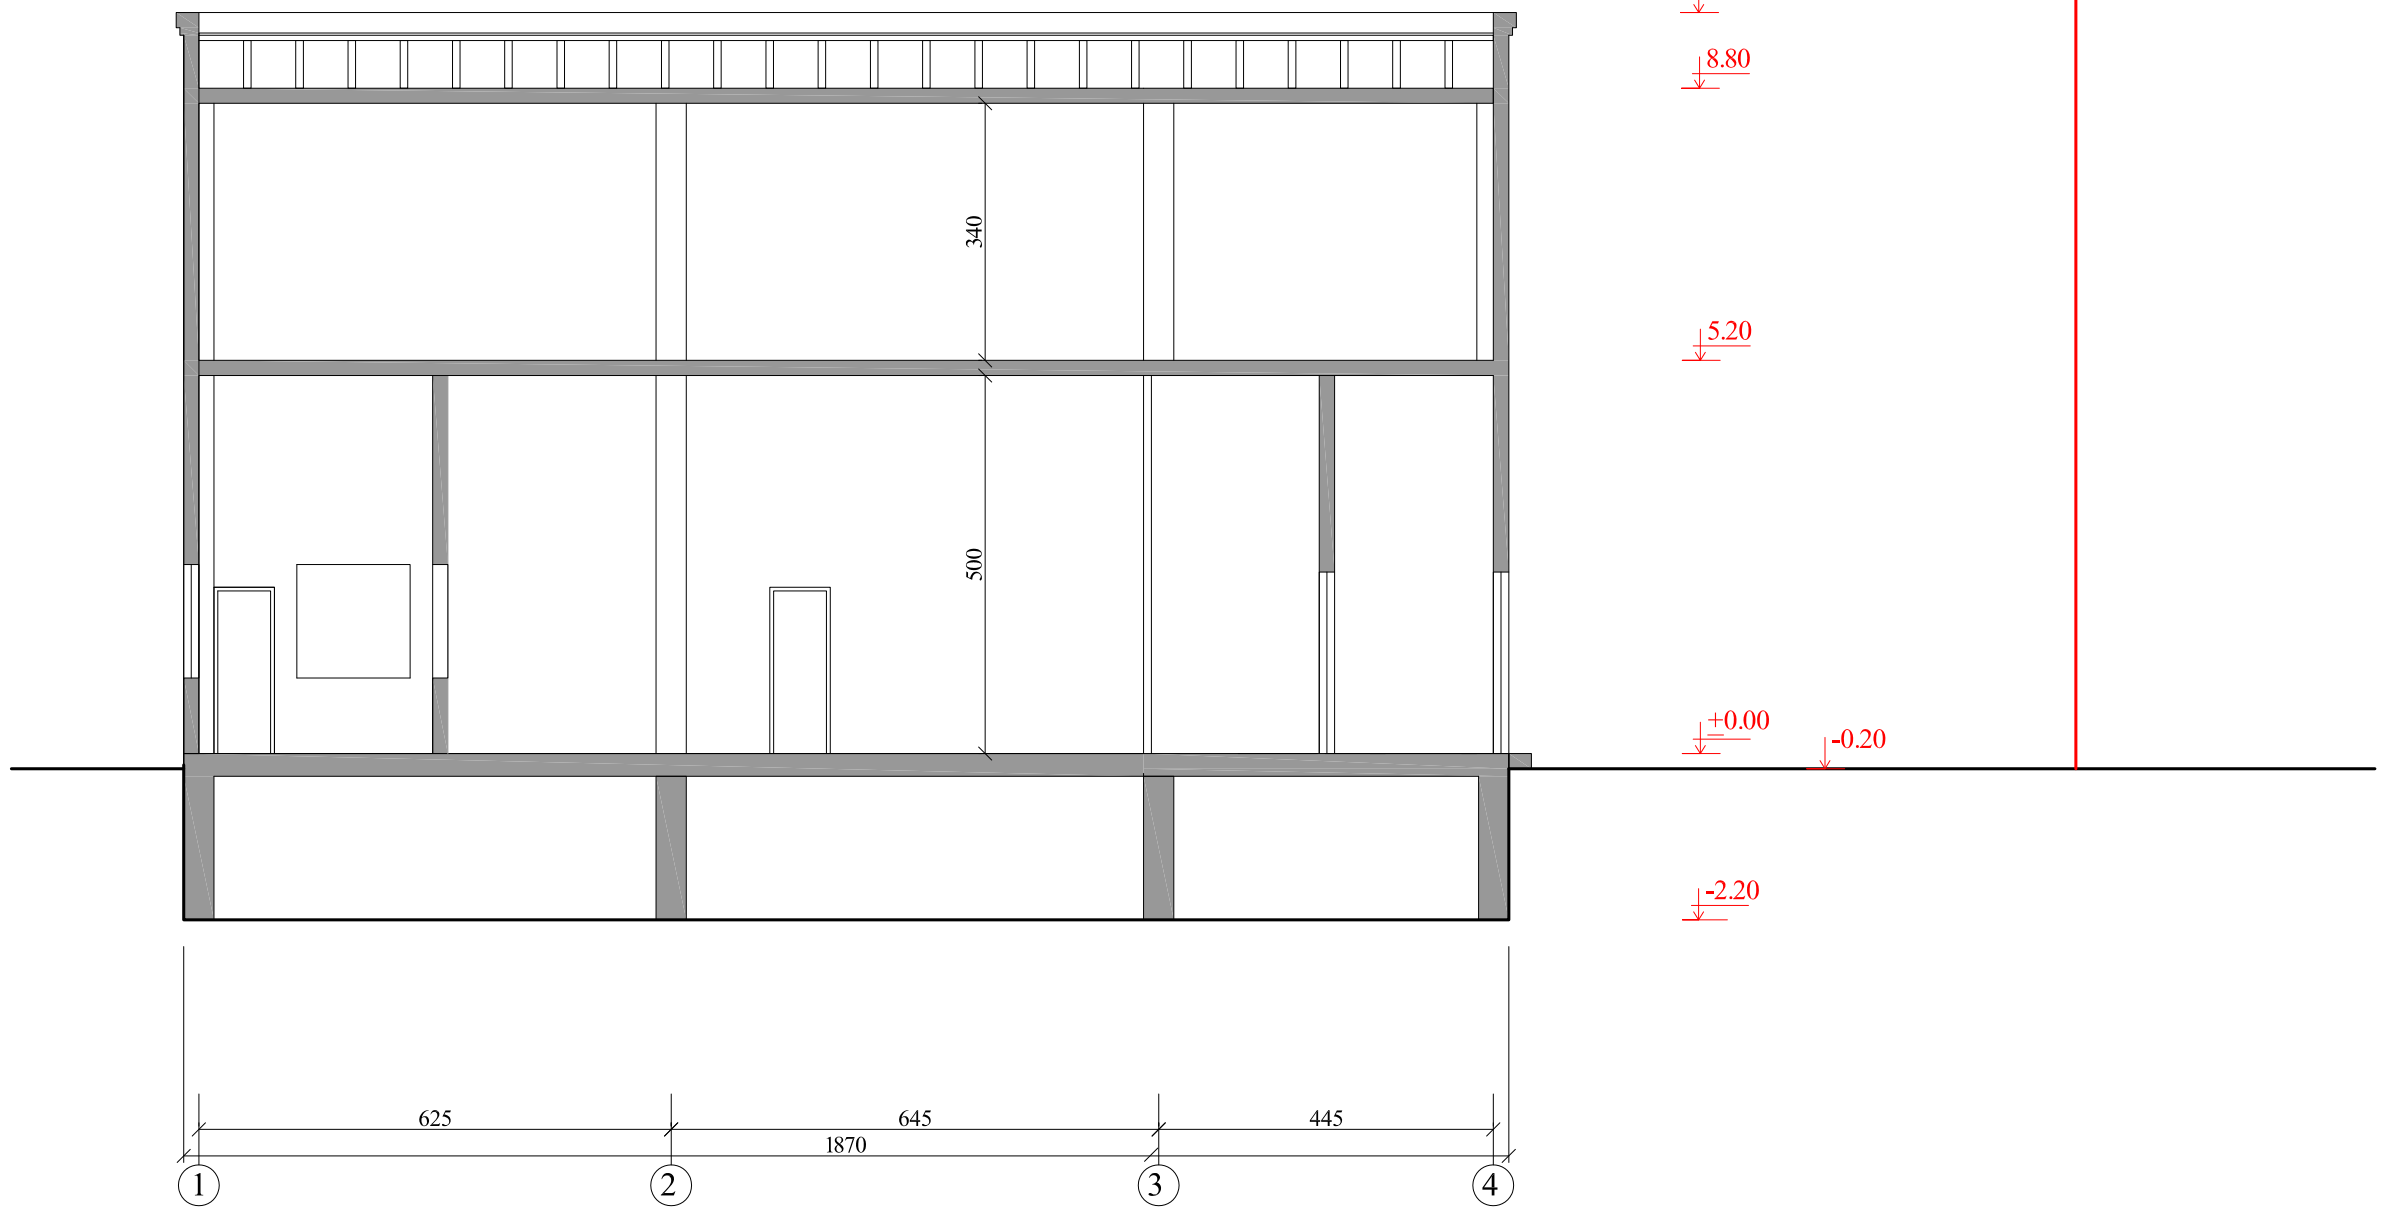

ქ.თბილისი მდინარე მტკვრის მარცხენა სანაპირო, მდ. მტკვრის მარცხენა სანაპიროსა და მაულ-ქამჭოლის კომპლექსს შორის "საქართველო"-ს მოედნის, შ.პ.ს."სანაპირო" საკუთრებაში არსებულ მიწის ნაკვეთზე (ნაკვ.№17:57)-ზე დაგეგმარე ტექნიკური შენობის არქიტექტ				შ.პ.ს."კვადრატი"	
დამკვეთი	შ.პ.ს."სანაპირო"		არქიტექტურული ნაწილი	ხელშეკრულება №	
დირექტორი	გ.თედლორაშვილი		ჭრილი 2–2	სტადია	პრ
შესრულა	ა.ტყემშელაშვილი			ფურცელი	ა-1
				მასშტაბი	1:100

ჭრილი 1–1

მ.1–100

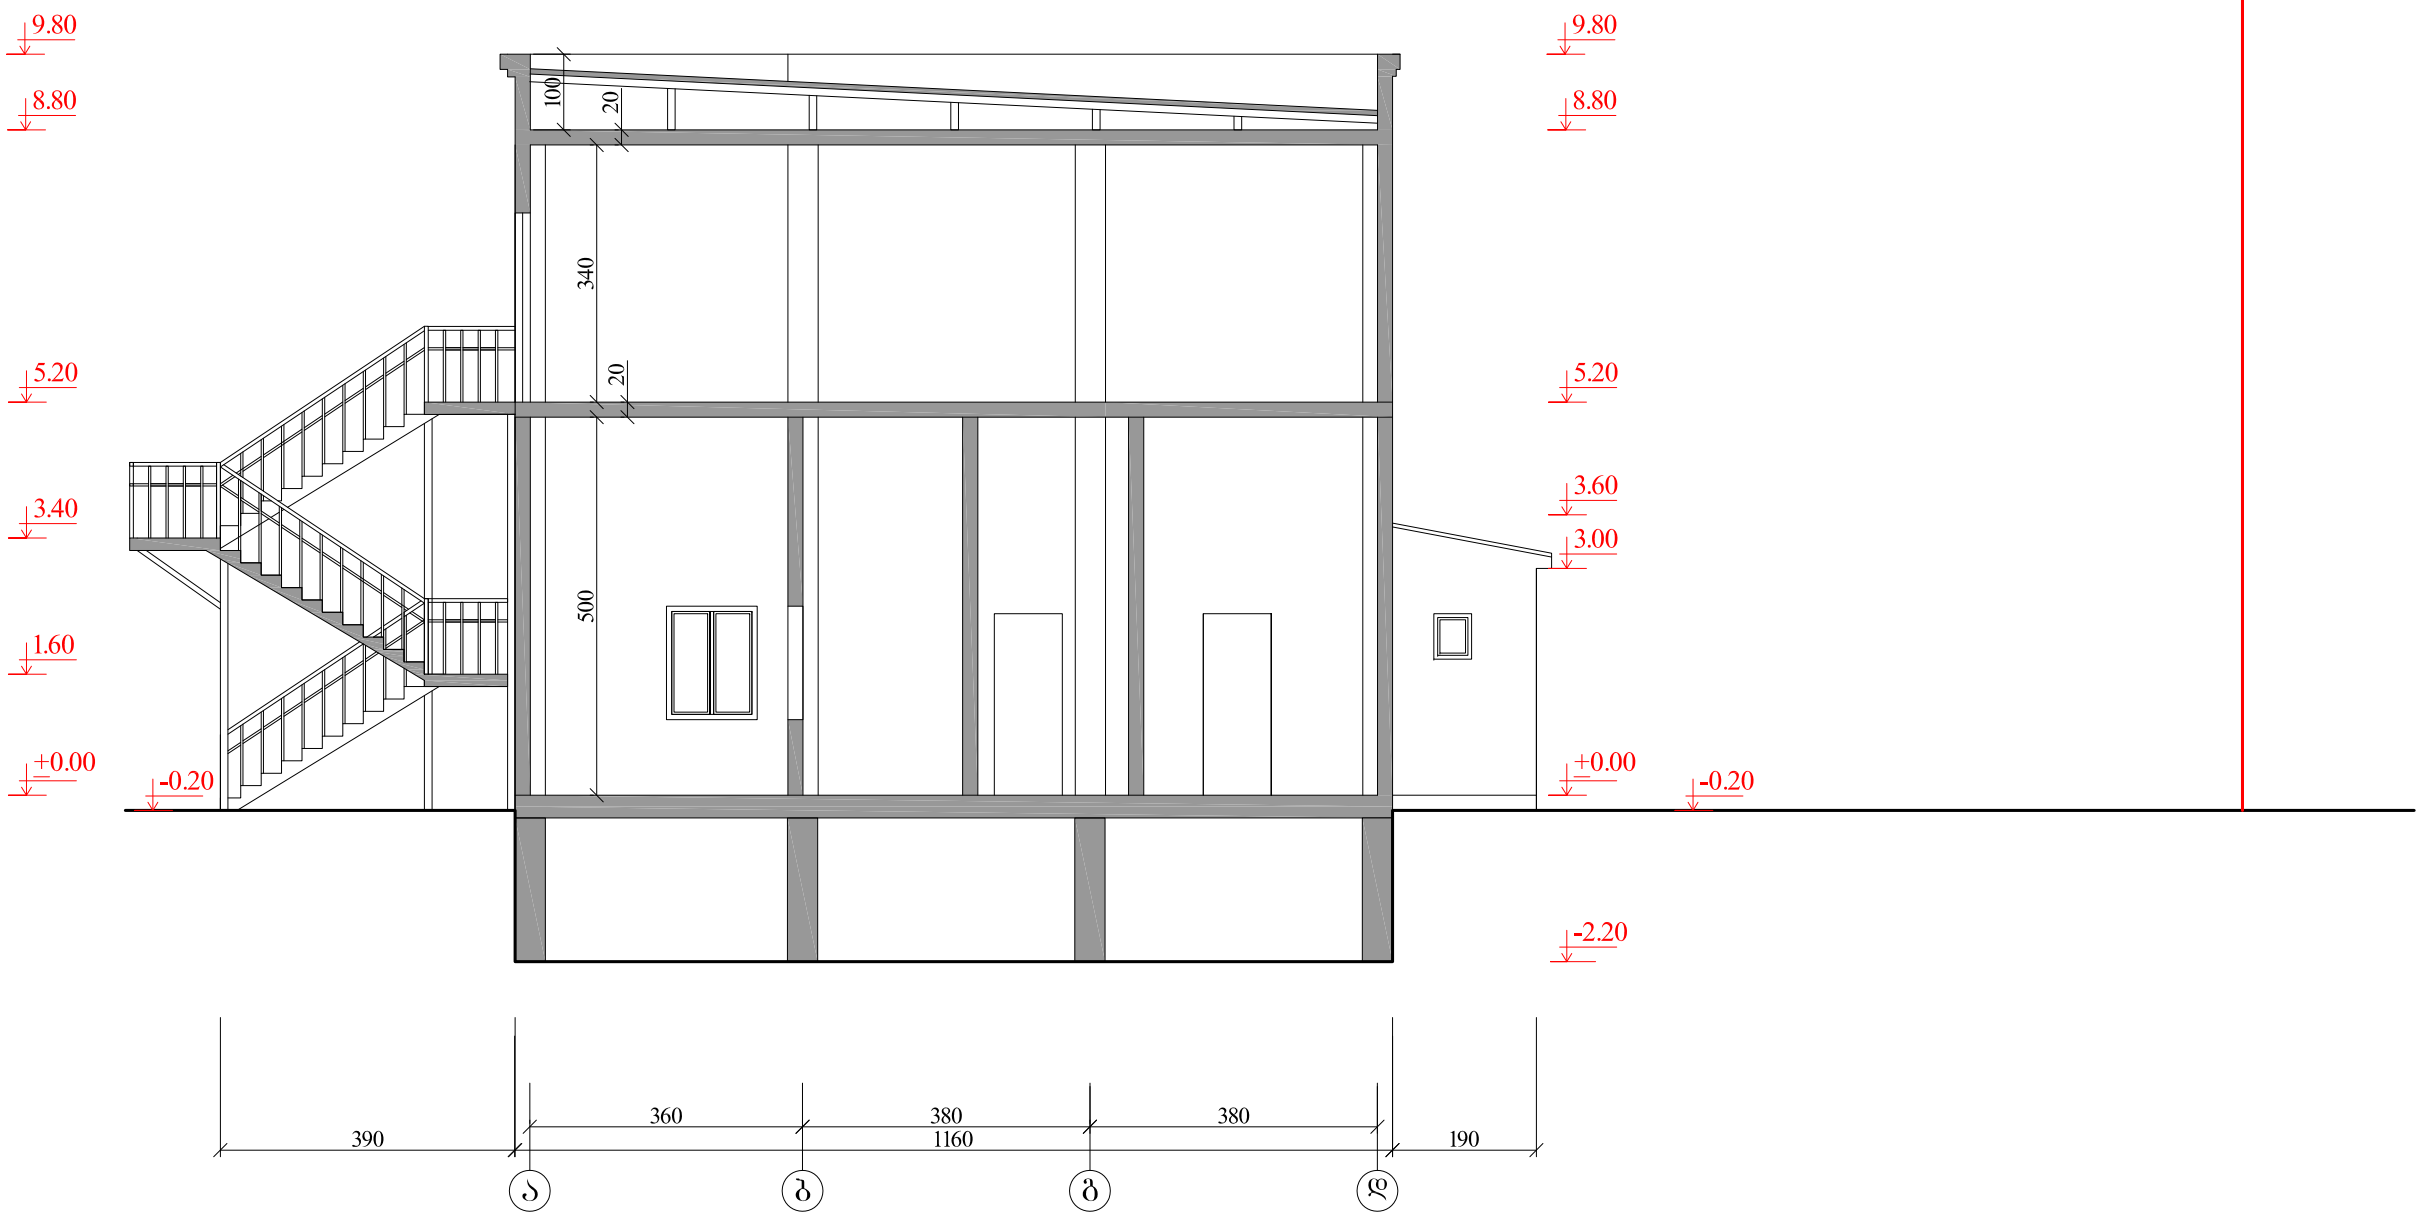

ქ.თბილისი მდინარე მტკვრის მარცხენა სანაპირო, მდ. მტკვრის მარცხენა სანაპიროსა და მაულ-ქამჩელის კომპლექსს შორის, შ.პ.ს."სანაპიროს" საკუთრებაში არსებულ მიწის ნაკვეთზე (ნაკვ.№17/57)-ზე დამხმარე ტექნიკური შენობის პროექტი				შ.პ.ს."კვადრატი"	
დამკვეთი	შ.პ.ს."სანაპირო"		არქიტექტურული ნაწილი	ხელშეკრულება №	
დირექტორი	გ.თედორაშვილი		ჭრილი 1–1	სტადია	პრ
შესრულა	ა.ტყემელაშვილი			ფურცელი	ა-1
				მასშტაბი	1:100