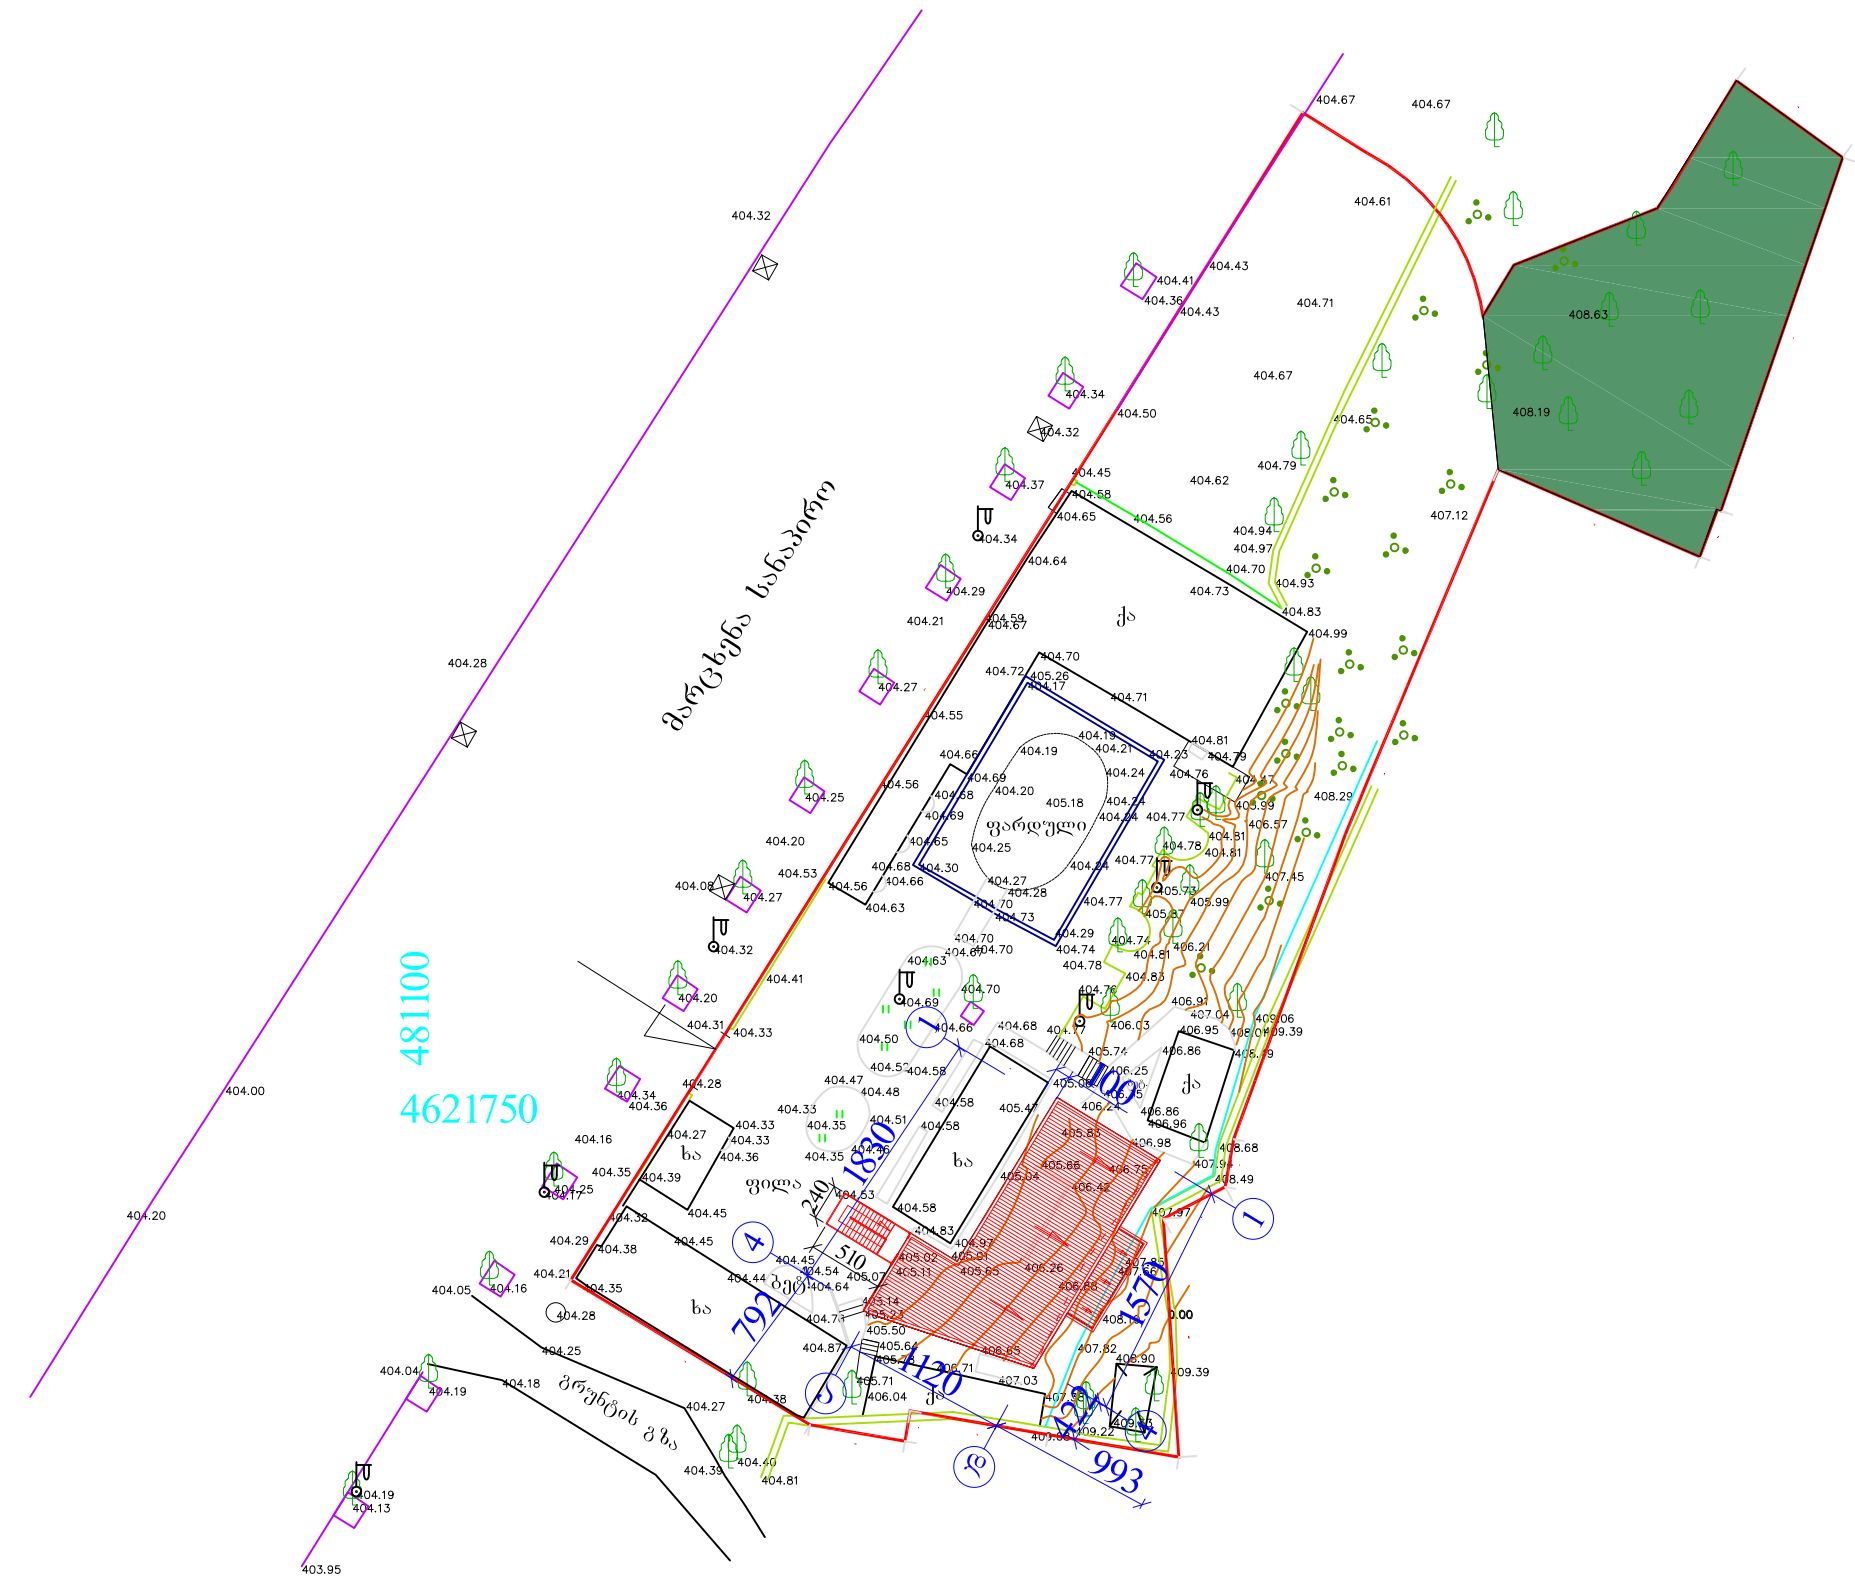


ტექნიკური ნაწვენებელი

ტერიტორიის ფართი – 2937 კვ.მ
მოშენების ფართი – 665.18 კვ.მ
მათ შორის
არსებული მოშენების ფართი – 496.18 კვ.მ
საპროექტო მოშენების ფართი – 169.00 კვ.მ
საერთო ფართი – 293.93 კვ.მ
მათ შორის:
დამხმარე ფართი – 268.19 კვ.მ
სასაწყობე ფართი – 25.74 კვ.მ

სამშენებლო მოცულობა – 1917.30 კბ.მ
მათ შორის:
± 0.00 ზემოთ –1572.56 კბ.მ
ქვემოთ – 344.74 კბ.მ
კ–1=665.18/2937 კვ.მ=0.22 კ–2=821.88/2937 კვ.მ=0.27
კ–3=412/2937 კვ.მ=0.14

ქობულეთის მუნიციპალიტეტის მარცხენა სანაპირო, მდ. მტკვრის მარცხენა სანაპიროსა და მაულ-კამენოლეთის კომპანიას "საქართველოს შორის, შ.პ.ს."სანაპირო" ხაკუთრებაში არსებულ მიწის ნაკვეთზე (ნაკვ.№17/57)-ზე დამხმარე ტექნიკური შენობის პროექტი			შ.პ.ს."კვალრატი"
დამკვეთი	შ.პ.ს."სანაპირო"	არქიტექტურული ნაწილი	ხელშეკრულება №
დირექტორი	გ.თედორაშვილი		
შესრულა	ა.ტყემალაშვილი		