
ჭრილი 3-3
მ 1:200

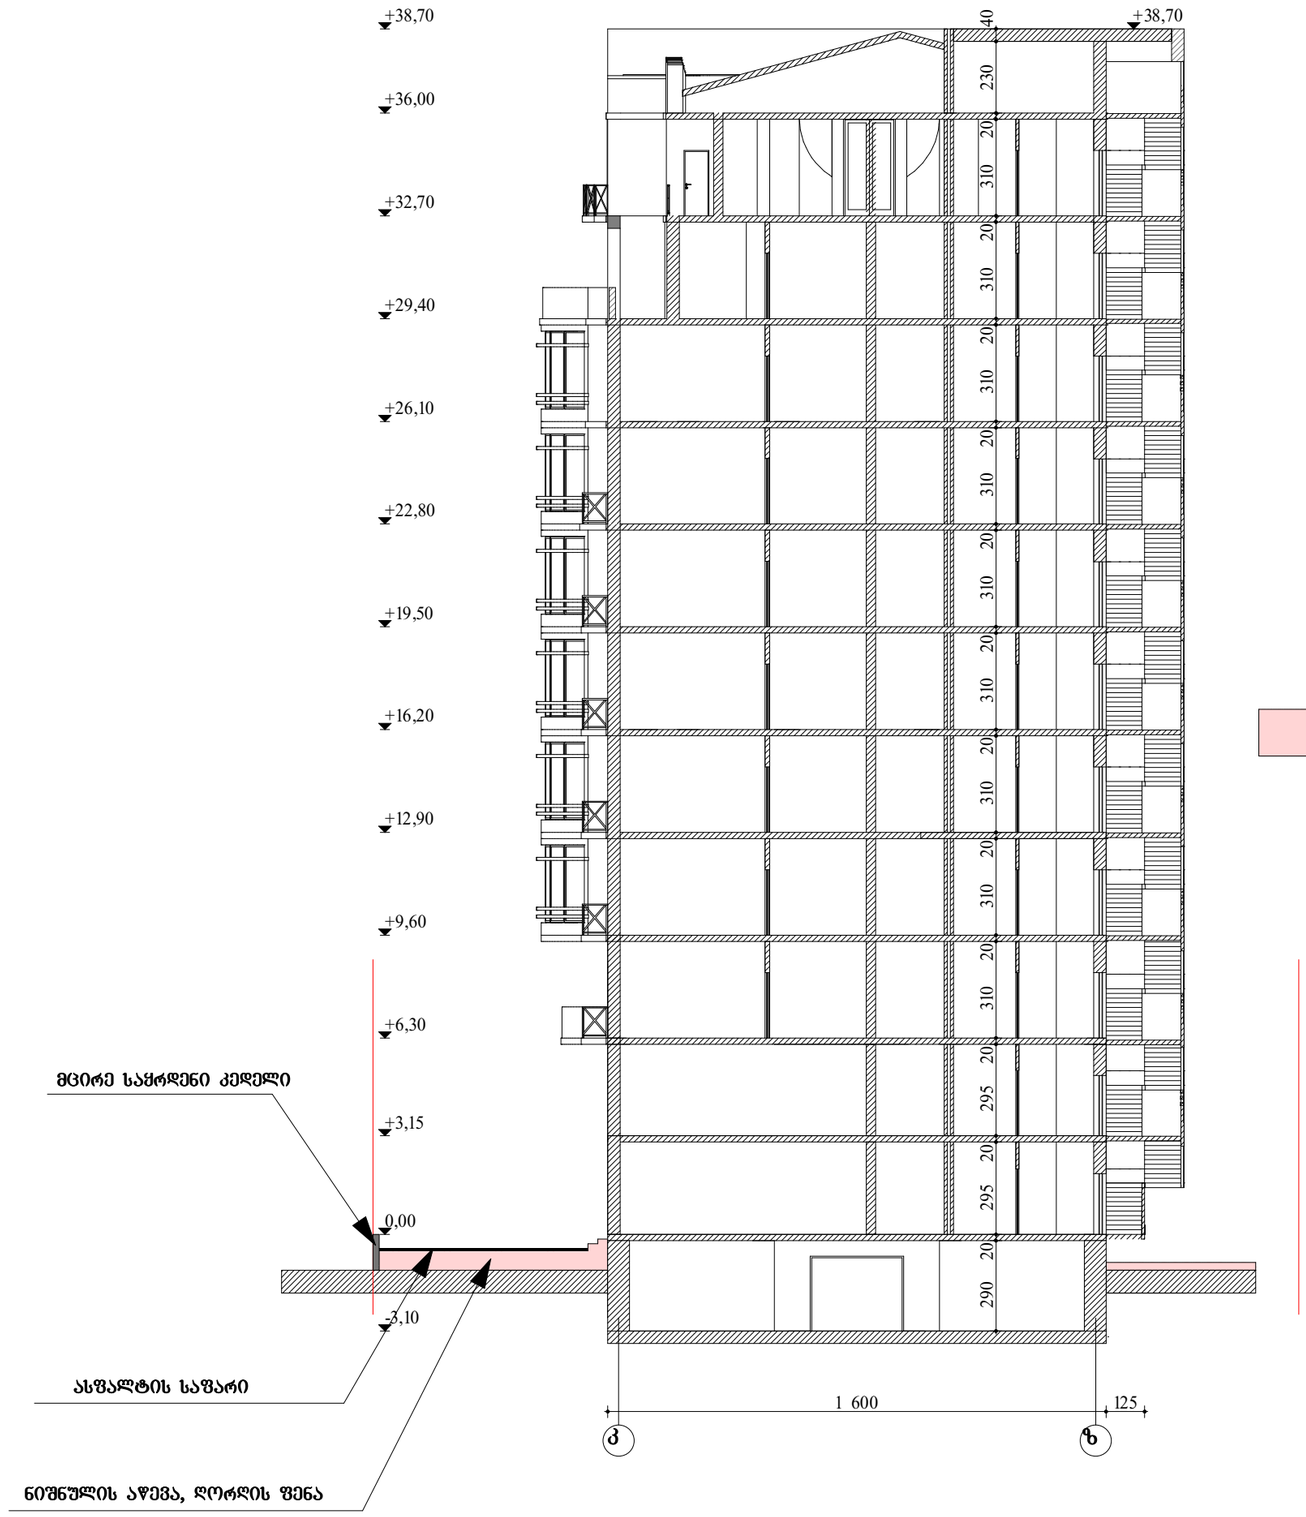

სადარბაზოებთან 0.00 ნიშნულზე მისასვლელის კორექტირება. კორექტირება განხორციელდა არსებულ მიწის ნიშნულიდან სამშენებლო ღორღის დაყრით, ნიშნულის აწევის ხარჯზე.(რამაც გამორიცხა პროექტის გადახვევით შესრულებული 0.00 ნიშნულზე არსებული რიგელის დემონტაჟი. (პროექტით გათვალისწინებული იყო რიგელის -0.80 ნიშნულზე ჩაწვა, რათა მოწყობილიყო მიწის ნიშნულიდან 0.00 ნიშნულზე მისასვლელი კიბის საფეხურები)

ი.ბ.ა "ამირანი 2007"		თანამდებობა	ხელმოწერა	გვარი	ფურცელი
		დირექტორი		დ. ნიშნიანიძე	ა-№
კორექტირებული ნახაზი, ხარვეზების გასწორება		პრ.მთარქ.		გ.გოგრიჭიანი	ფურცელი
		პრ. ავტორი		გ.გოგრიჭიანი	№
მრავალბინიანი საცხოვრებელი სახლი (ოფისებით) ერისთავის ქუჩ № 3–ში	დაკვეთა №	შეასრულა		ნ. გაბუნია	მაშტაბი
	სტადია				1:200
ჭრილი 3-3	ტპ				



ჭრილი 2-2
მ 1:200

ი.ბ.ა "ამირანი 2007"	თანამდებობა	ხელმოწერა	გვარი	ფურცელი
	დირექტორი		დ. ნიშნიანიძე	ა-№
კორექტირებული ნახაზი, ხარვეზების გახსნორება	პრ.მთარქ.		გ.ჯოგრიჭიანი	ფურცელი
	პრ. ავტორი		გ.ჯოგრიჭიანი	№
მრავალბინიანი საცხოვრებელი სახლი (ოფისებით) ერისთავის ქუჩ № 3–ში	შეასრულა		ნ. გაბუნია	მაშტაბი
				1:200
ჭრილი 2-2				