
ტოპო გეგმა

მისამართი: ქ. თბილისი,კორპანისის II შესახვ.,
ქ. თბილისი, კორპანისი, სამთავაროს რუსთაველის მიმდებარედ

ფართობი: 5483 კვ.მ


დამკვეთი: შპს "კორპანისი გრინ პარკი" (402184284)

საკადასტრო კოდი №01.18.06.014.199

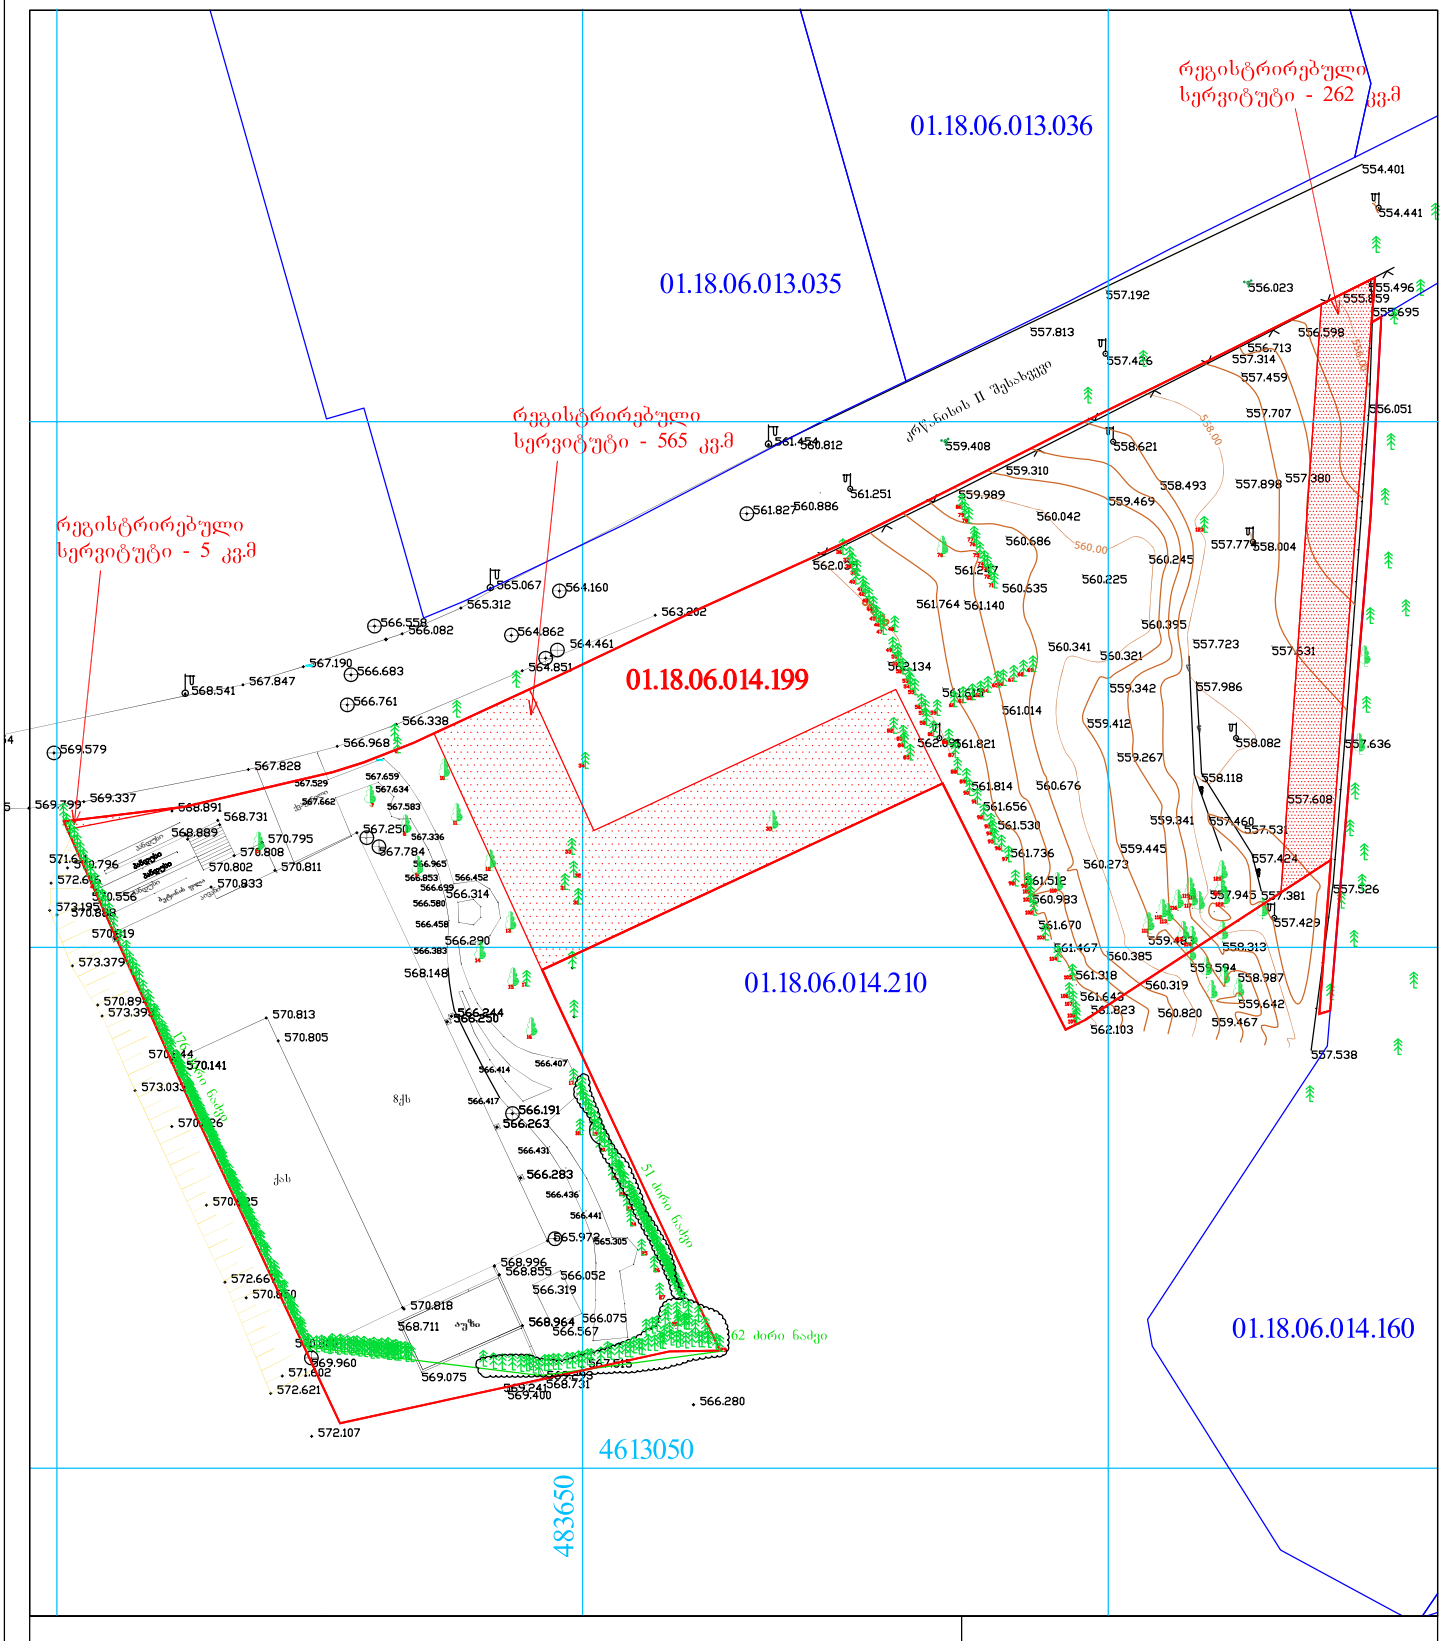

ა ი რ ო ბ ი თ ი ნ ი შ ნ ე ბ ი

შპს " ატრიშმი "							
დირექტორი		ლ. ერაძე					
შესასრულა		მ. ერაძე					
მ. 1:500		26/09/2025					

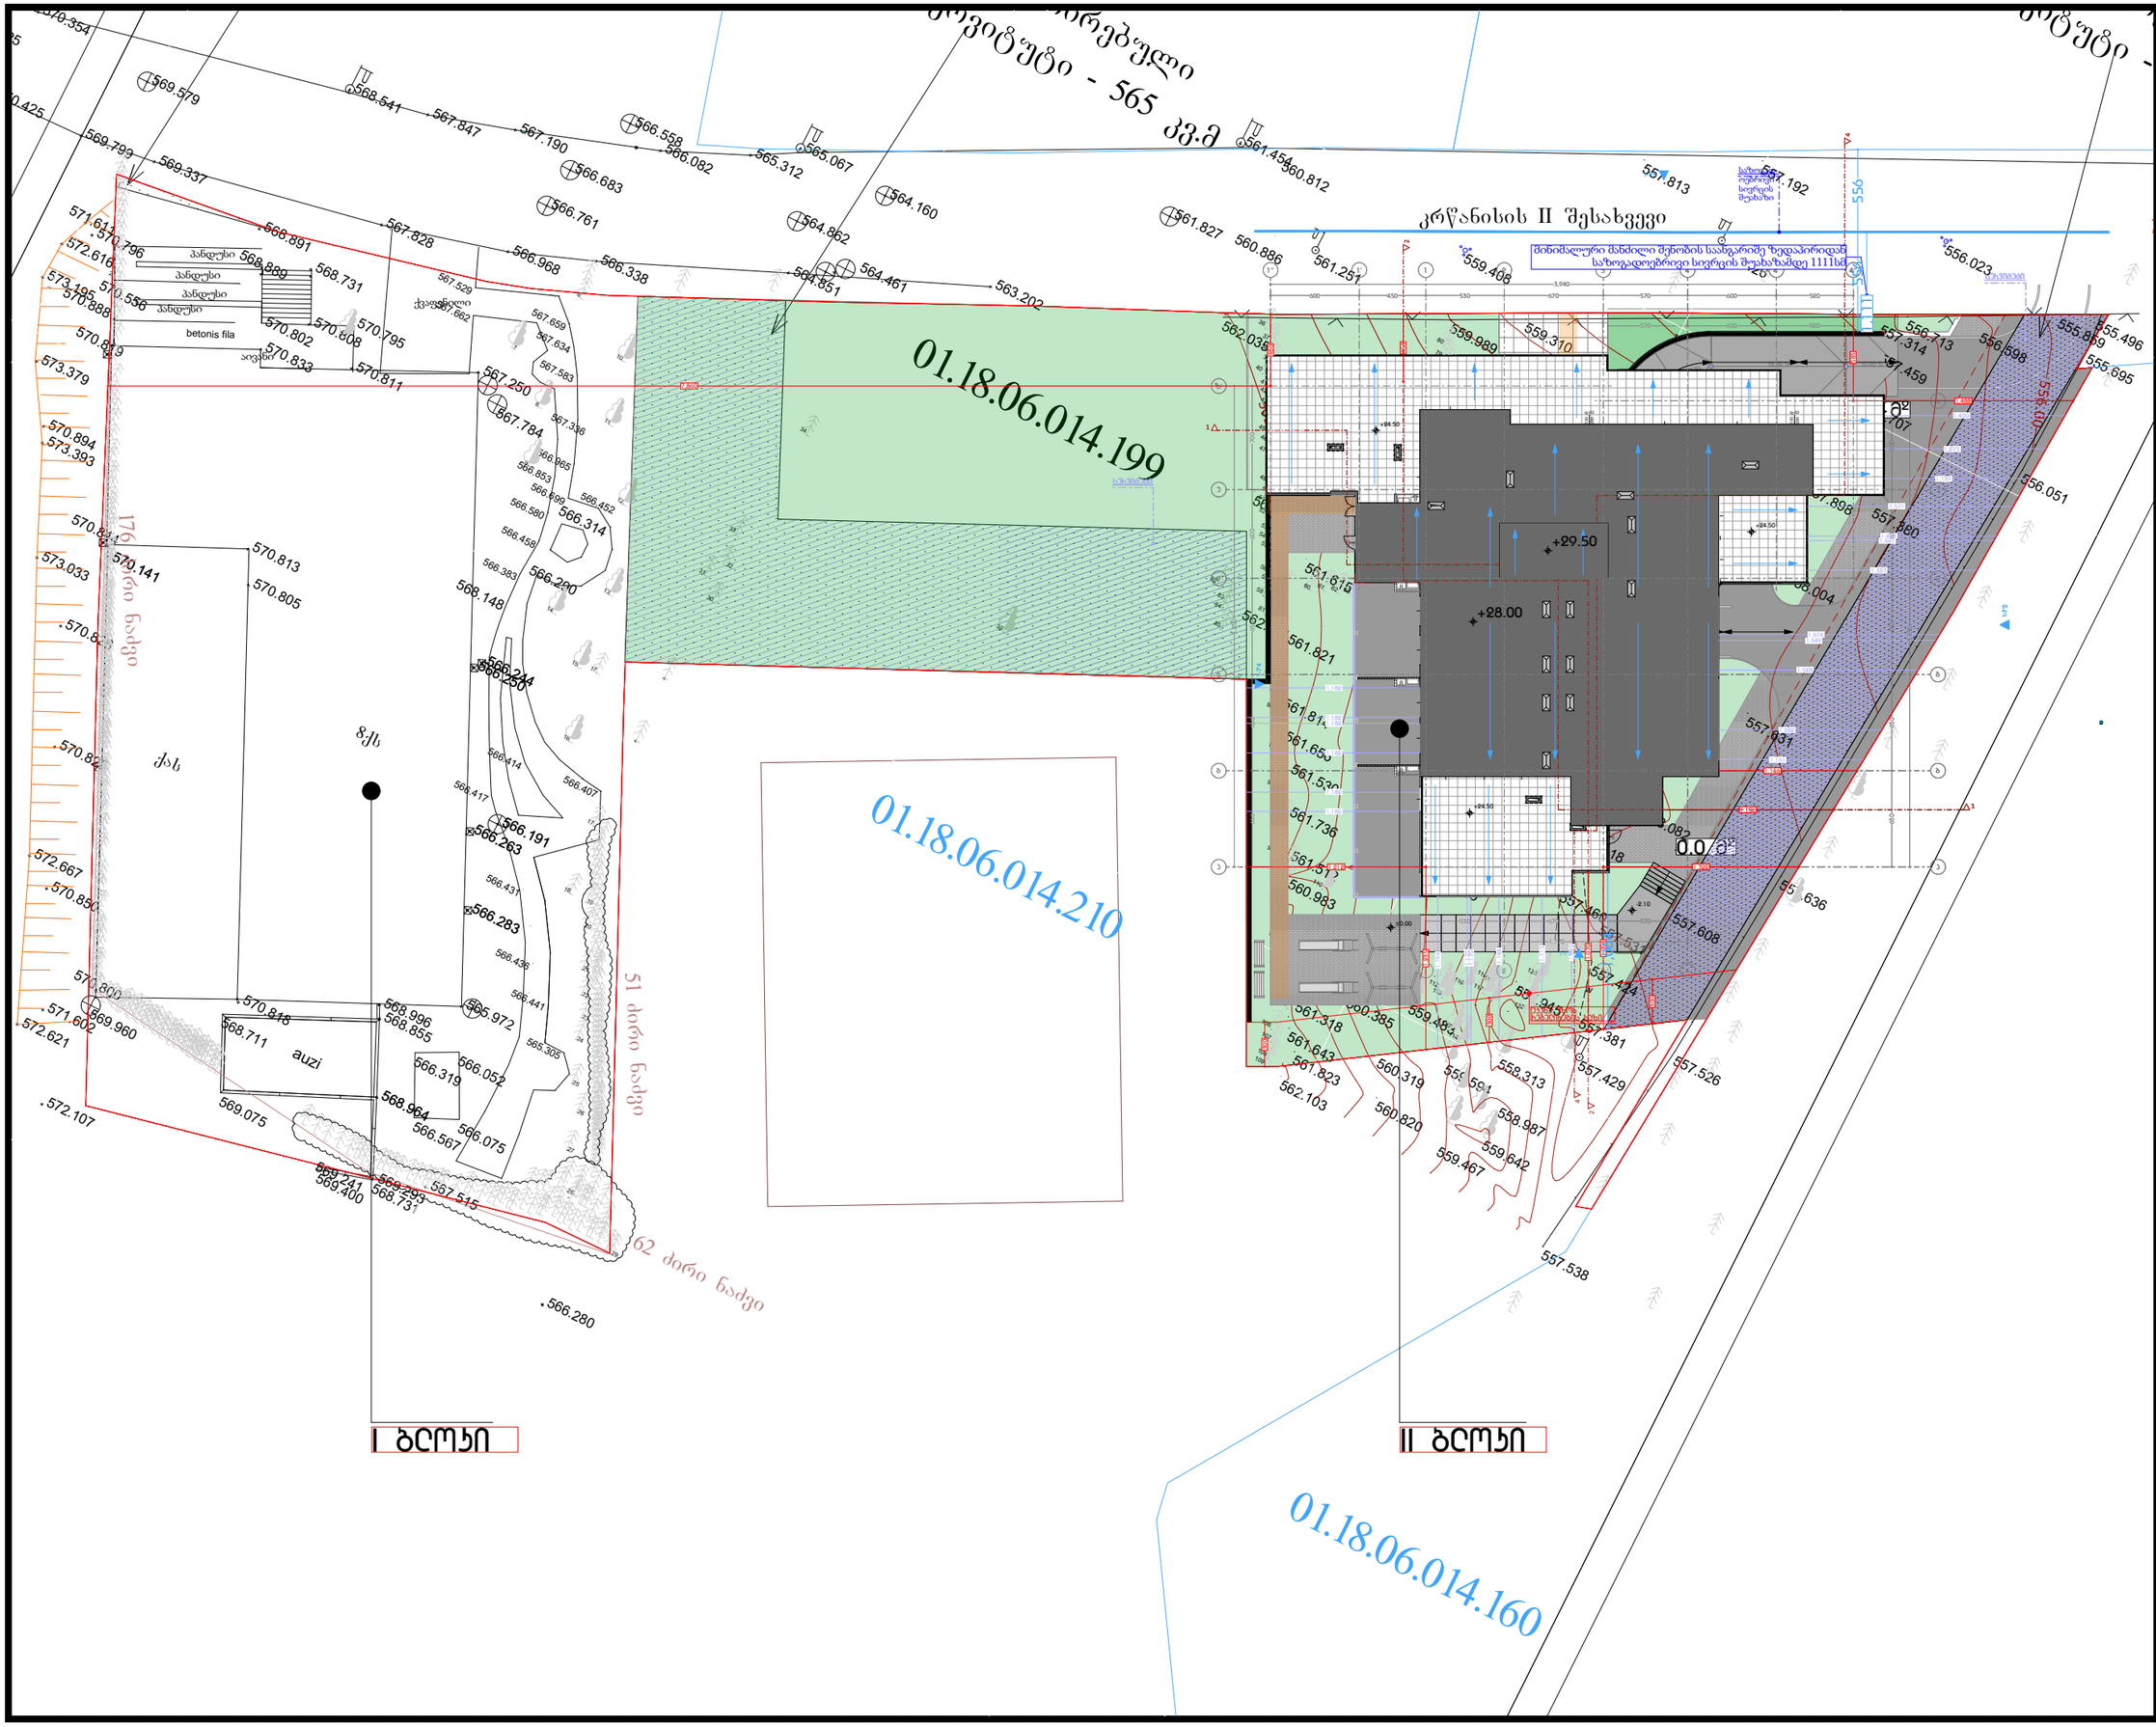

დამგეგმარებელი
DESIGNER IDENTIFICATION BLOCK

პროექტის დასახელება
PROJECT NAME

მრავალბინიანი საცხოვრებელი სახლი

დამკვეთი
CLIENT

პროექტის მისამართი
PROJECT ADDRESS
ქალაქი თბილისი, კრწანისის II შესახვევი, N 20

01.18.06.014.199

ეტაპი
STAGE
არქიტექტურული პროექტი

ნახაზის სათაური
TITLE

შენიშვნა:

ფორმატი	მასშტაბი	ფურცლის N
PAPER SIZE A3	SCALE	SHEET NO

არქიტექტორი
თენგიზ ესიავა

არქიტექტორი

კონსტრუქტორი

დაამუშავა