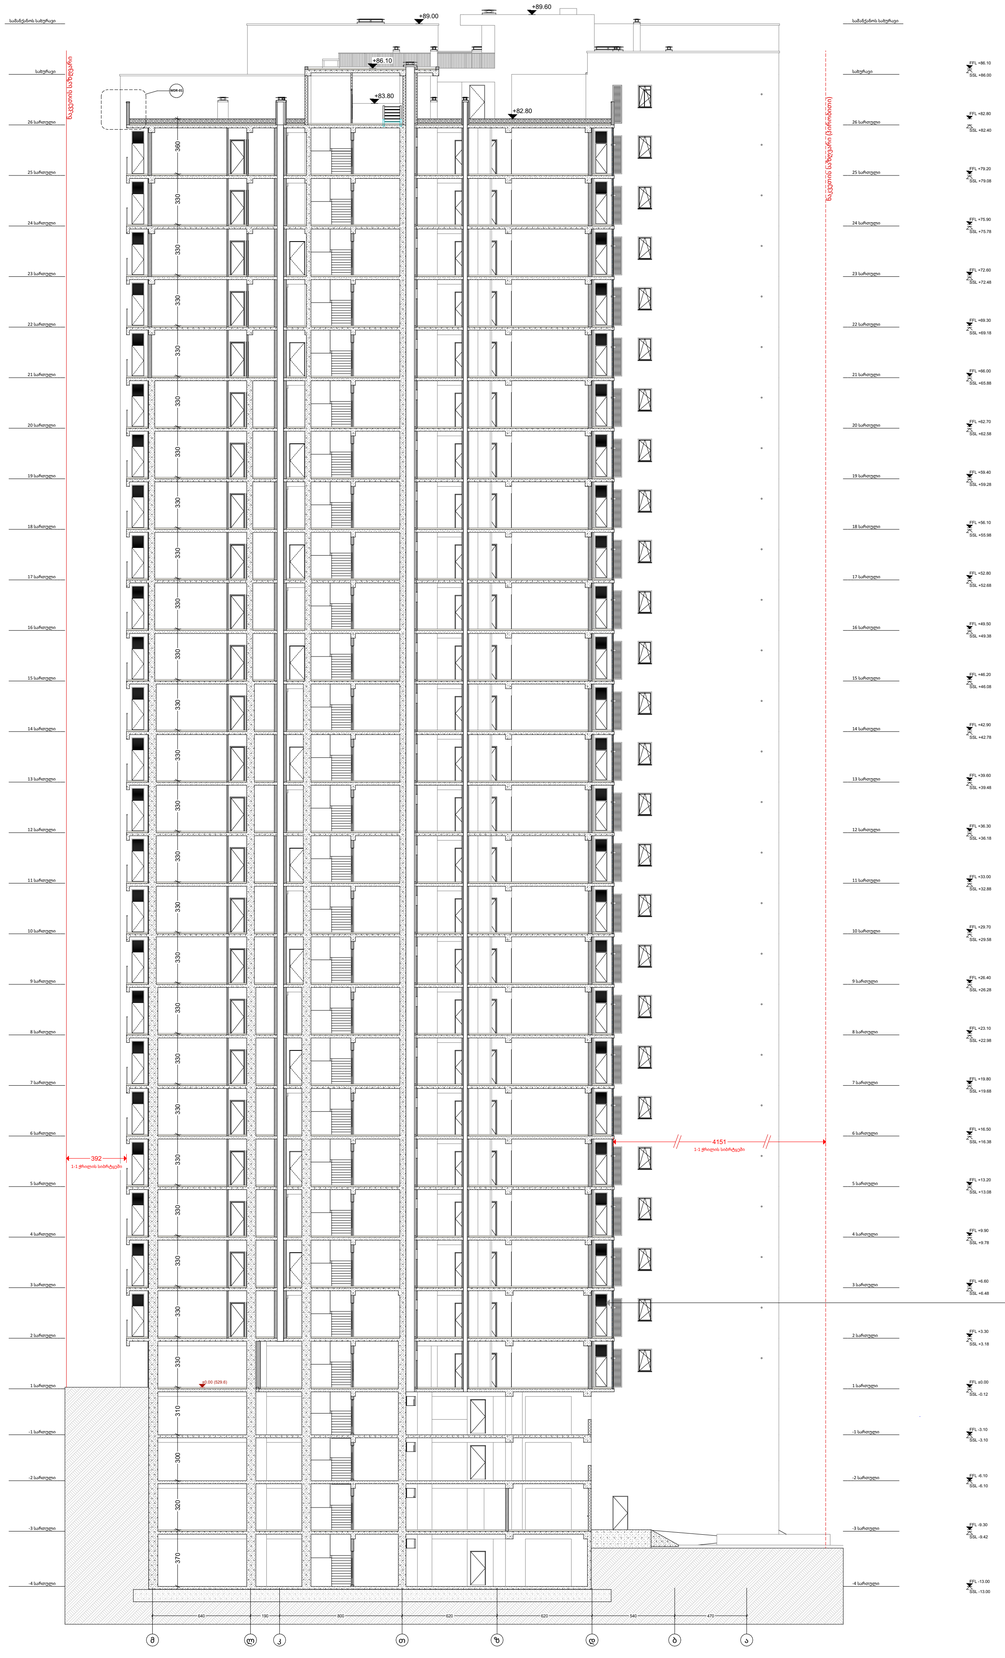


სავენტილაციო ცბაურის ნიმუში



| | | | | | |
|---|---|---|---|---|---|
| დამკვეთი: შპს "ოპტიმა" ს.კ. 405160819 | ARCHIDEA ARCHITECTURE შ.პ.ს. არქიდეა (ს/კ 401986801) ქ. თბილისი, ჯ.ჰაბერნიის ზღაპავილი N-6 ტელ: +99599 70 80 13 | საპროექტო ჯგუფი: დირექტორი: გ. ქევანიშვილი შემსრულა: გ.ზანგალაძე შემსრულა: შემსრულა: | | მრავალბინიანი საცხოვრებელი კომპლექსი ბლოკი - 1 ნუცუბიძის ფერდობი III მ.რ. თბილისი. ს.კ. 01.14.02.025.242 | გვერდის დასახელება ჭრილი 1-1 |
| | | | | | კოდი |
| | | | | | გვერდი ას.33 |
| | | | | | სულ გვერდები 40 |
| | | | | მასშტაბი 1:200 | ფორმატი A1 (841x594) |

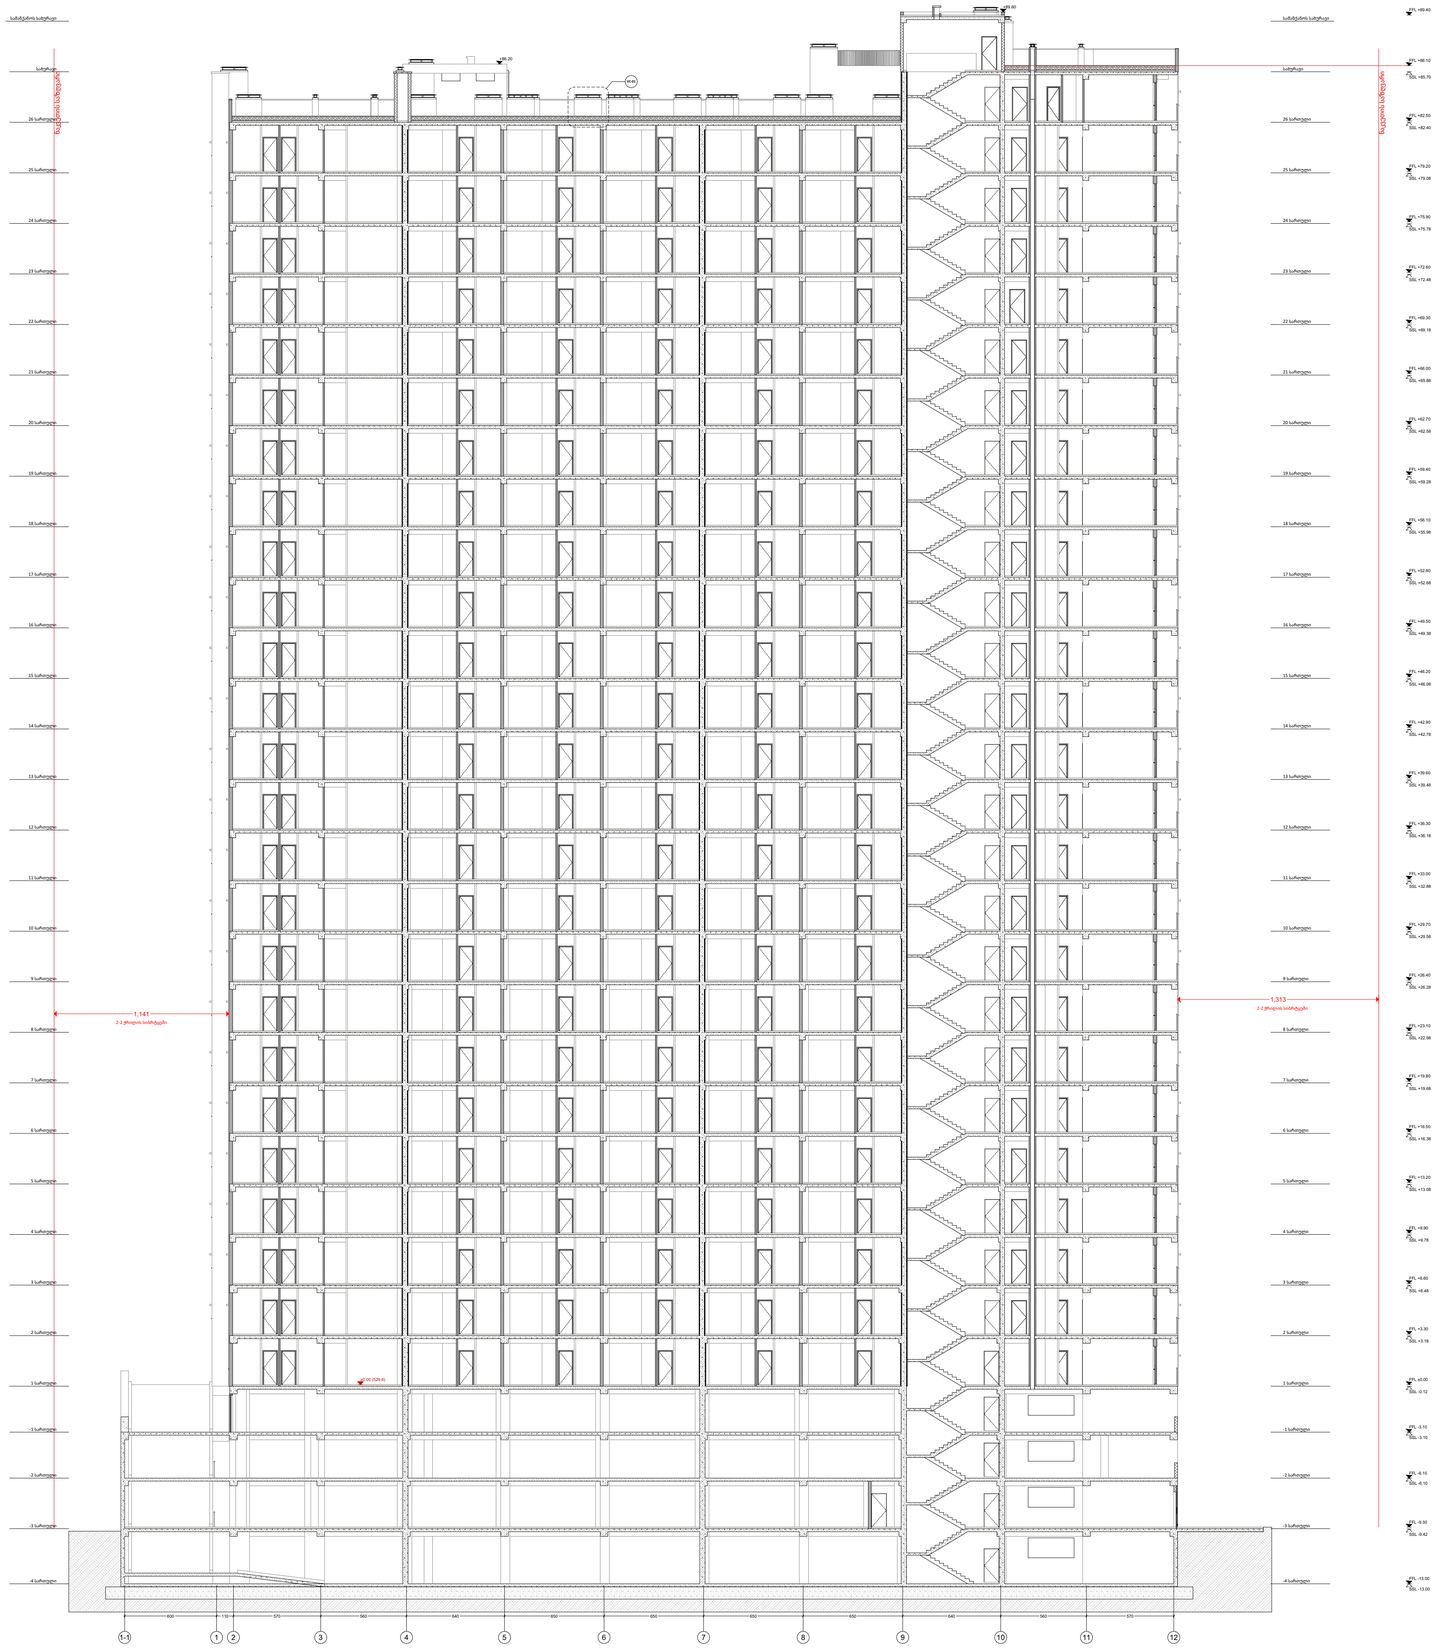


| | | | | | |
|---|---|---|---|---|---|
| დამკვეთი:<br>შპს "ოპტიმა"<br>ს.კ. 405160819 | ARCHIDEA<br>ARCHITECTURE<br>შ.პ.ს. არქიდეა (ს/კ 401986801)<br>ქ. თბილისი, ჯ.პარიჟისის მიკაველიძე №6<br>ტელ: +99599 70 80 13 | საპროექტო ჯგუფი:<br>დირექტორი: გ. ქევანიშვილი<br>შეასრულა: გ.ზანგალაძე<br>შეასრულა:<br>შეასრულა: | | მრავალბინიანი საცხოვრებელი კომპლექსი<br>ბლოკი - 1<br>ნაცუბაძის ფერდობი III მ.რ. თბილისი.<br>ს.კ. 01.14.02.025.242 | გვერდის დასახელება<br>ჭრილი 2-2 | კოდი | გვერდი ას.34<br>სულ გვერდები 40 |
| | | | | | | მასშტაბი 1:200 | ფორმატი A1 (841x594) |