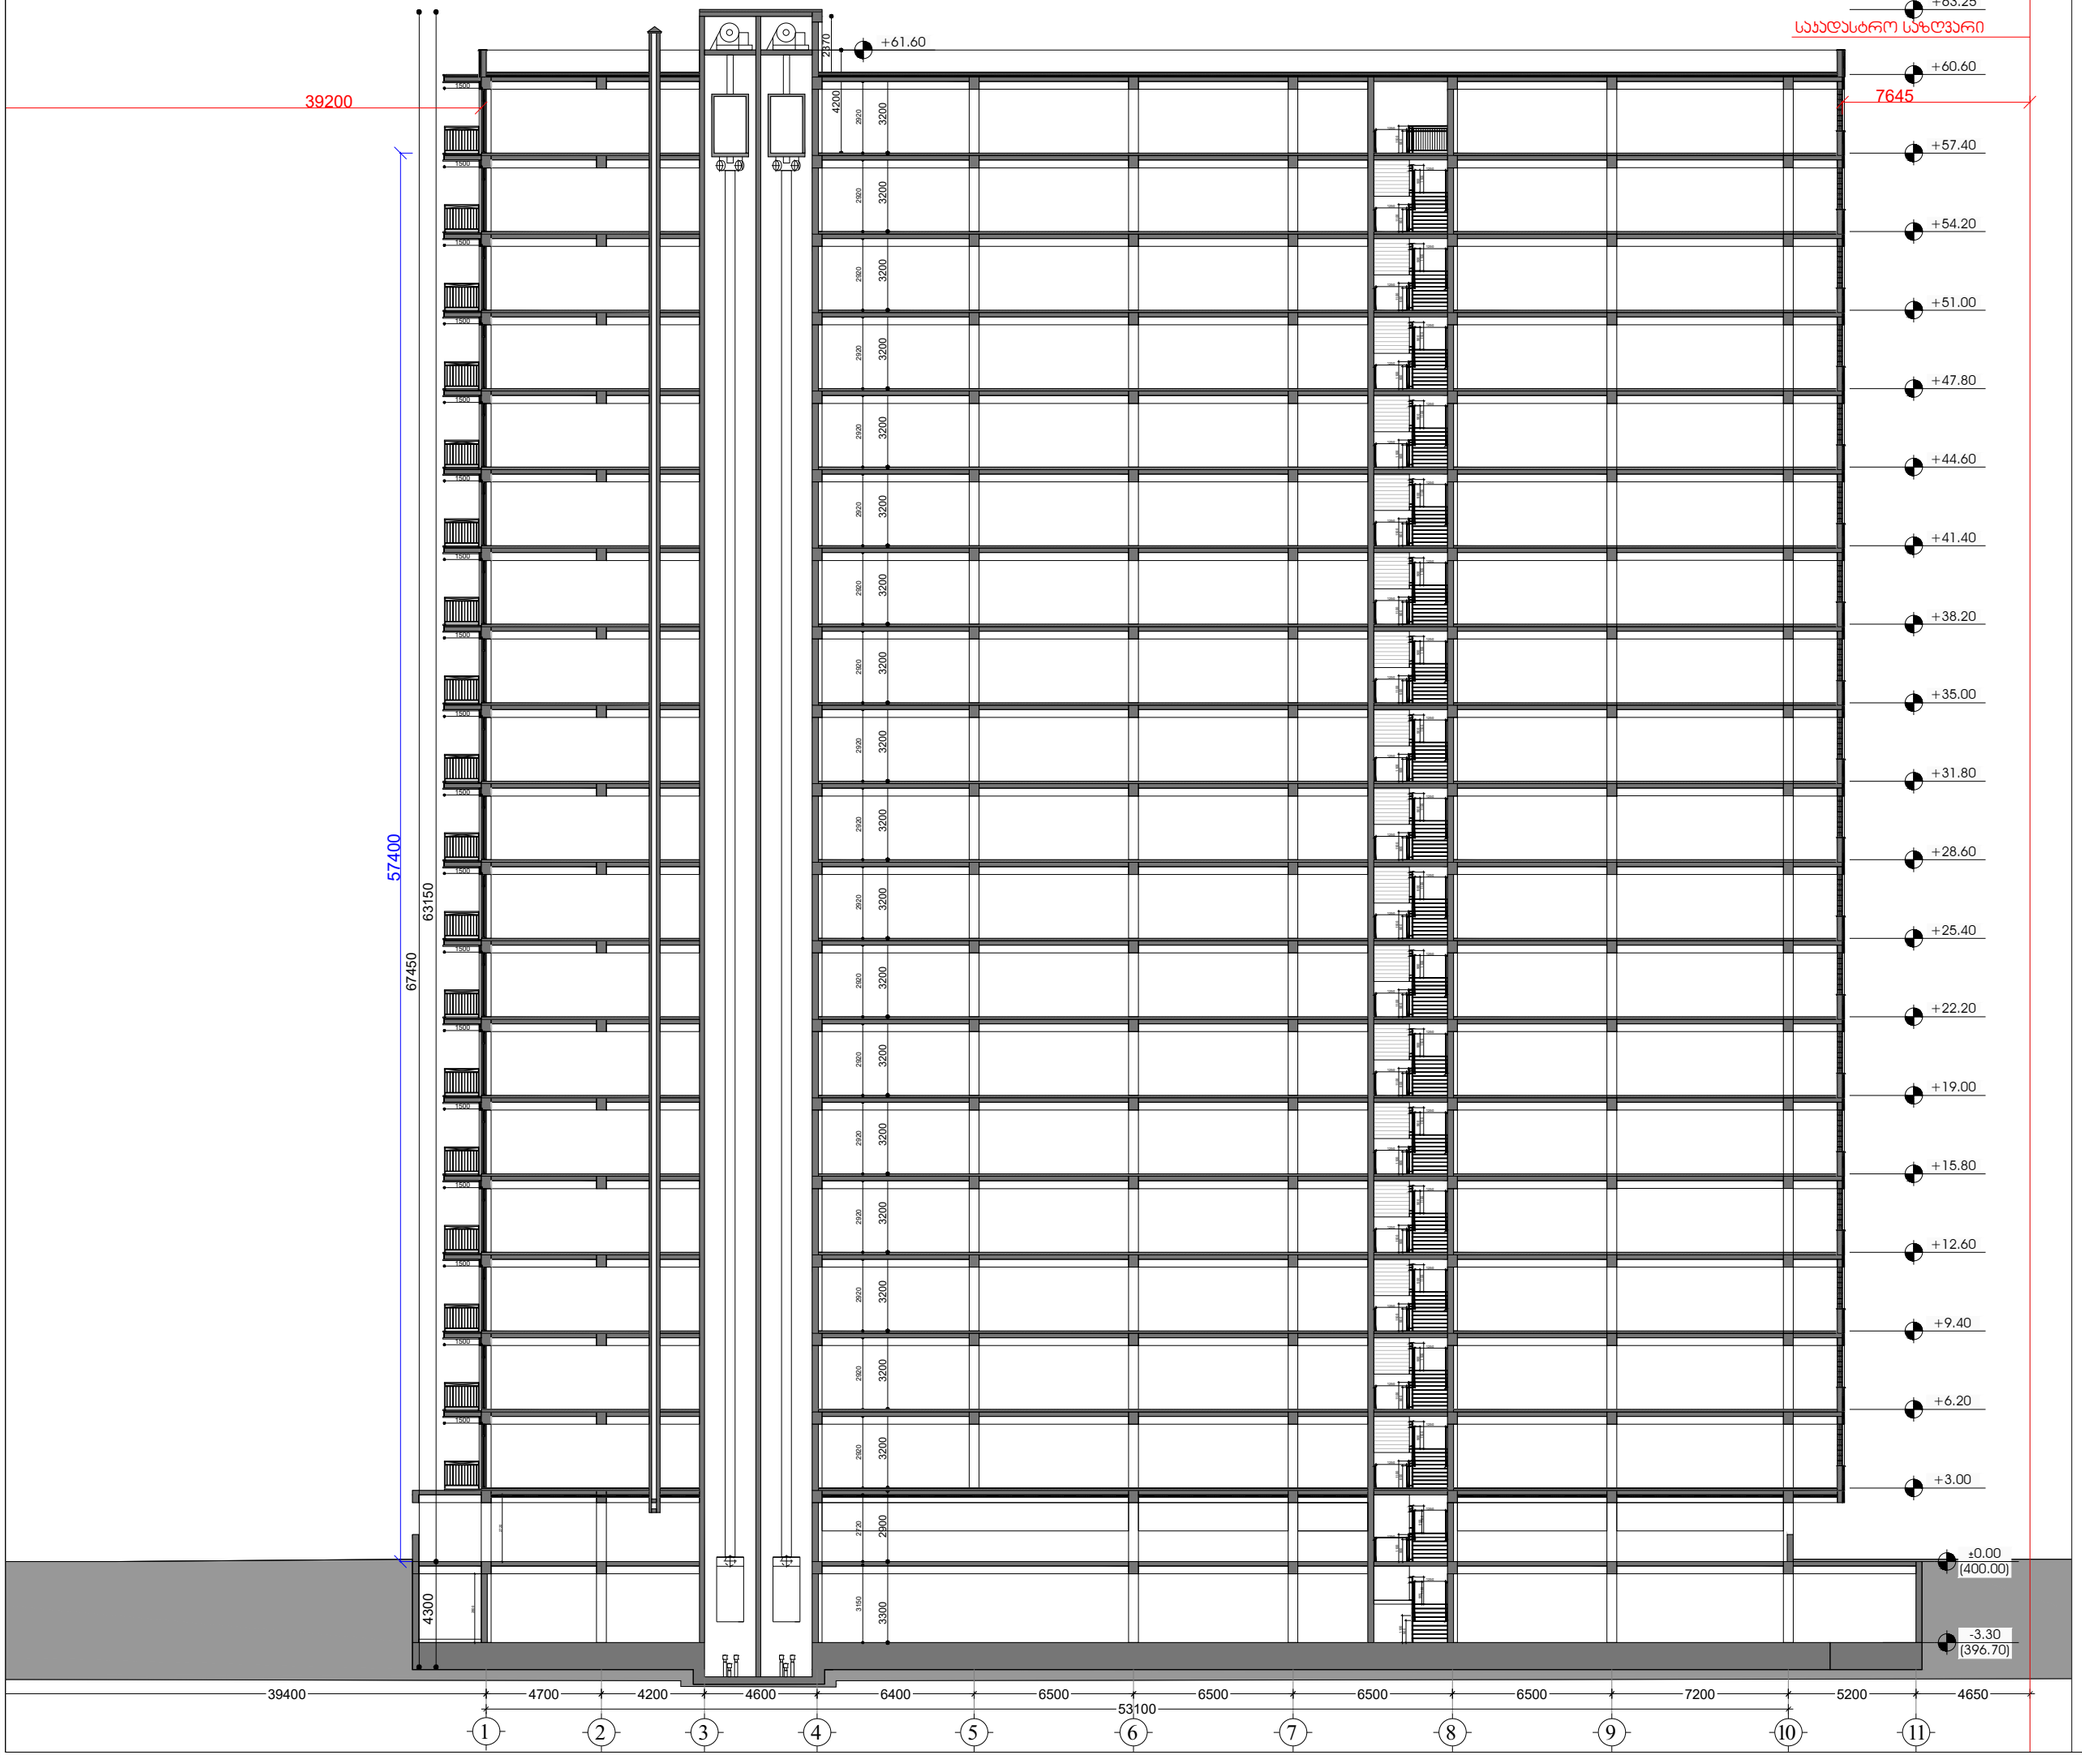

დამკვეთი

შპს "ტიბინი დეველოპმენტი"
ს/ნ 400229070

საქართველო, თბილისი , პეტრე ხვედელიძის ქუჩა, №8, სართული 2, საფოსტო ფართი №8 ბლოკი "ა"
ტელ: 558 800 900
ელ. ფოსტა: tibinigroup@gmail.com

შემსრულებელი

შპს "ტიბინი დეველოპმენტი"
ს/ნ 400229070

საქართველო, თბილისი , პეტრე ხვედელიძის ქუჩა, №8, სართული 2, საფოსტო ფართი №8 ბლოკი "ა"
ტელ: 558 800 900
ელ. ფოსტა: tibinigroup@gmail.com

პირობითი აღნიშვნები

კონსტრუქციული ელემენტი	აივნის-კონდიცირების განაპირების ადგილი
შენობის ნაწილი	წყალშემკრები მილი
მოპირკეთება	შან. რებულირების ხაზი

პროექტის სახელწოდება

"მრავალბინიანი საცხოვრებელი სახლი"

მისამართი

ქ.თბილისი, სოლომონ დოდაშვილის ქ. №18 ს/კ (01.17.12.028.033)

შენიშვნა

ნახაზის დასახელება

ჭრილი 1-1

თანამდებობა	გვარი	ხელმოწერა	
დირექტორი	ზ.ახალაია		
არქიტექტორი	დ.პაპიძე		
შემსრულებელი (სპეციალისტი)			
მასშტაბი	1: **250**		
ფორმატი	**A-3**		
თარიღი	2025 წ.		**06**

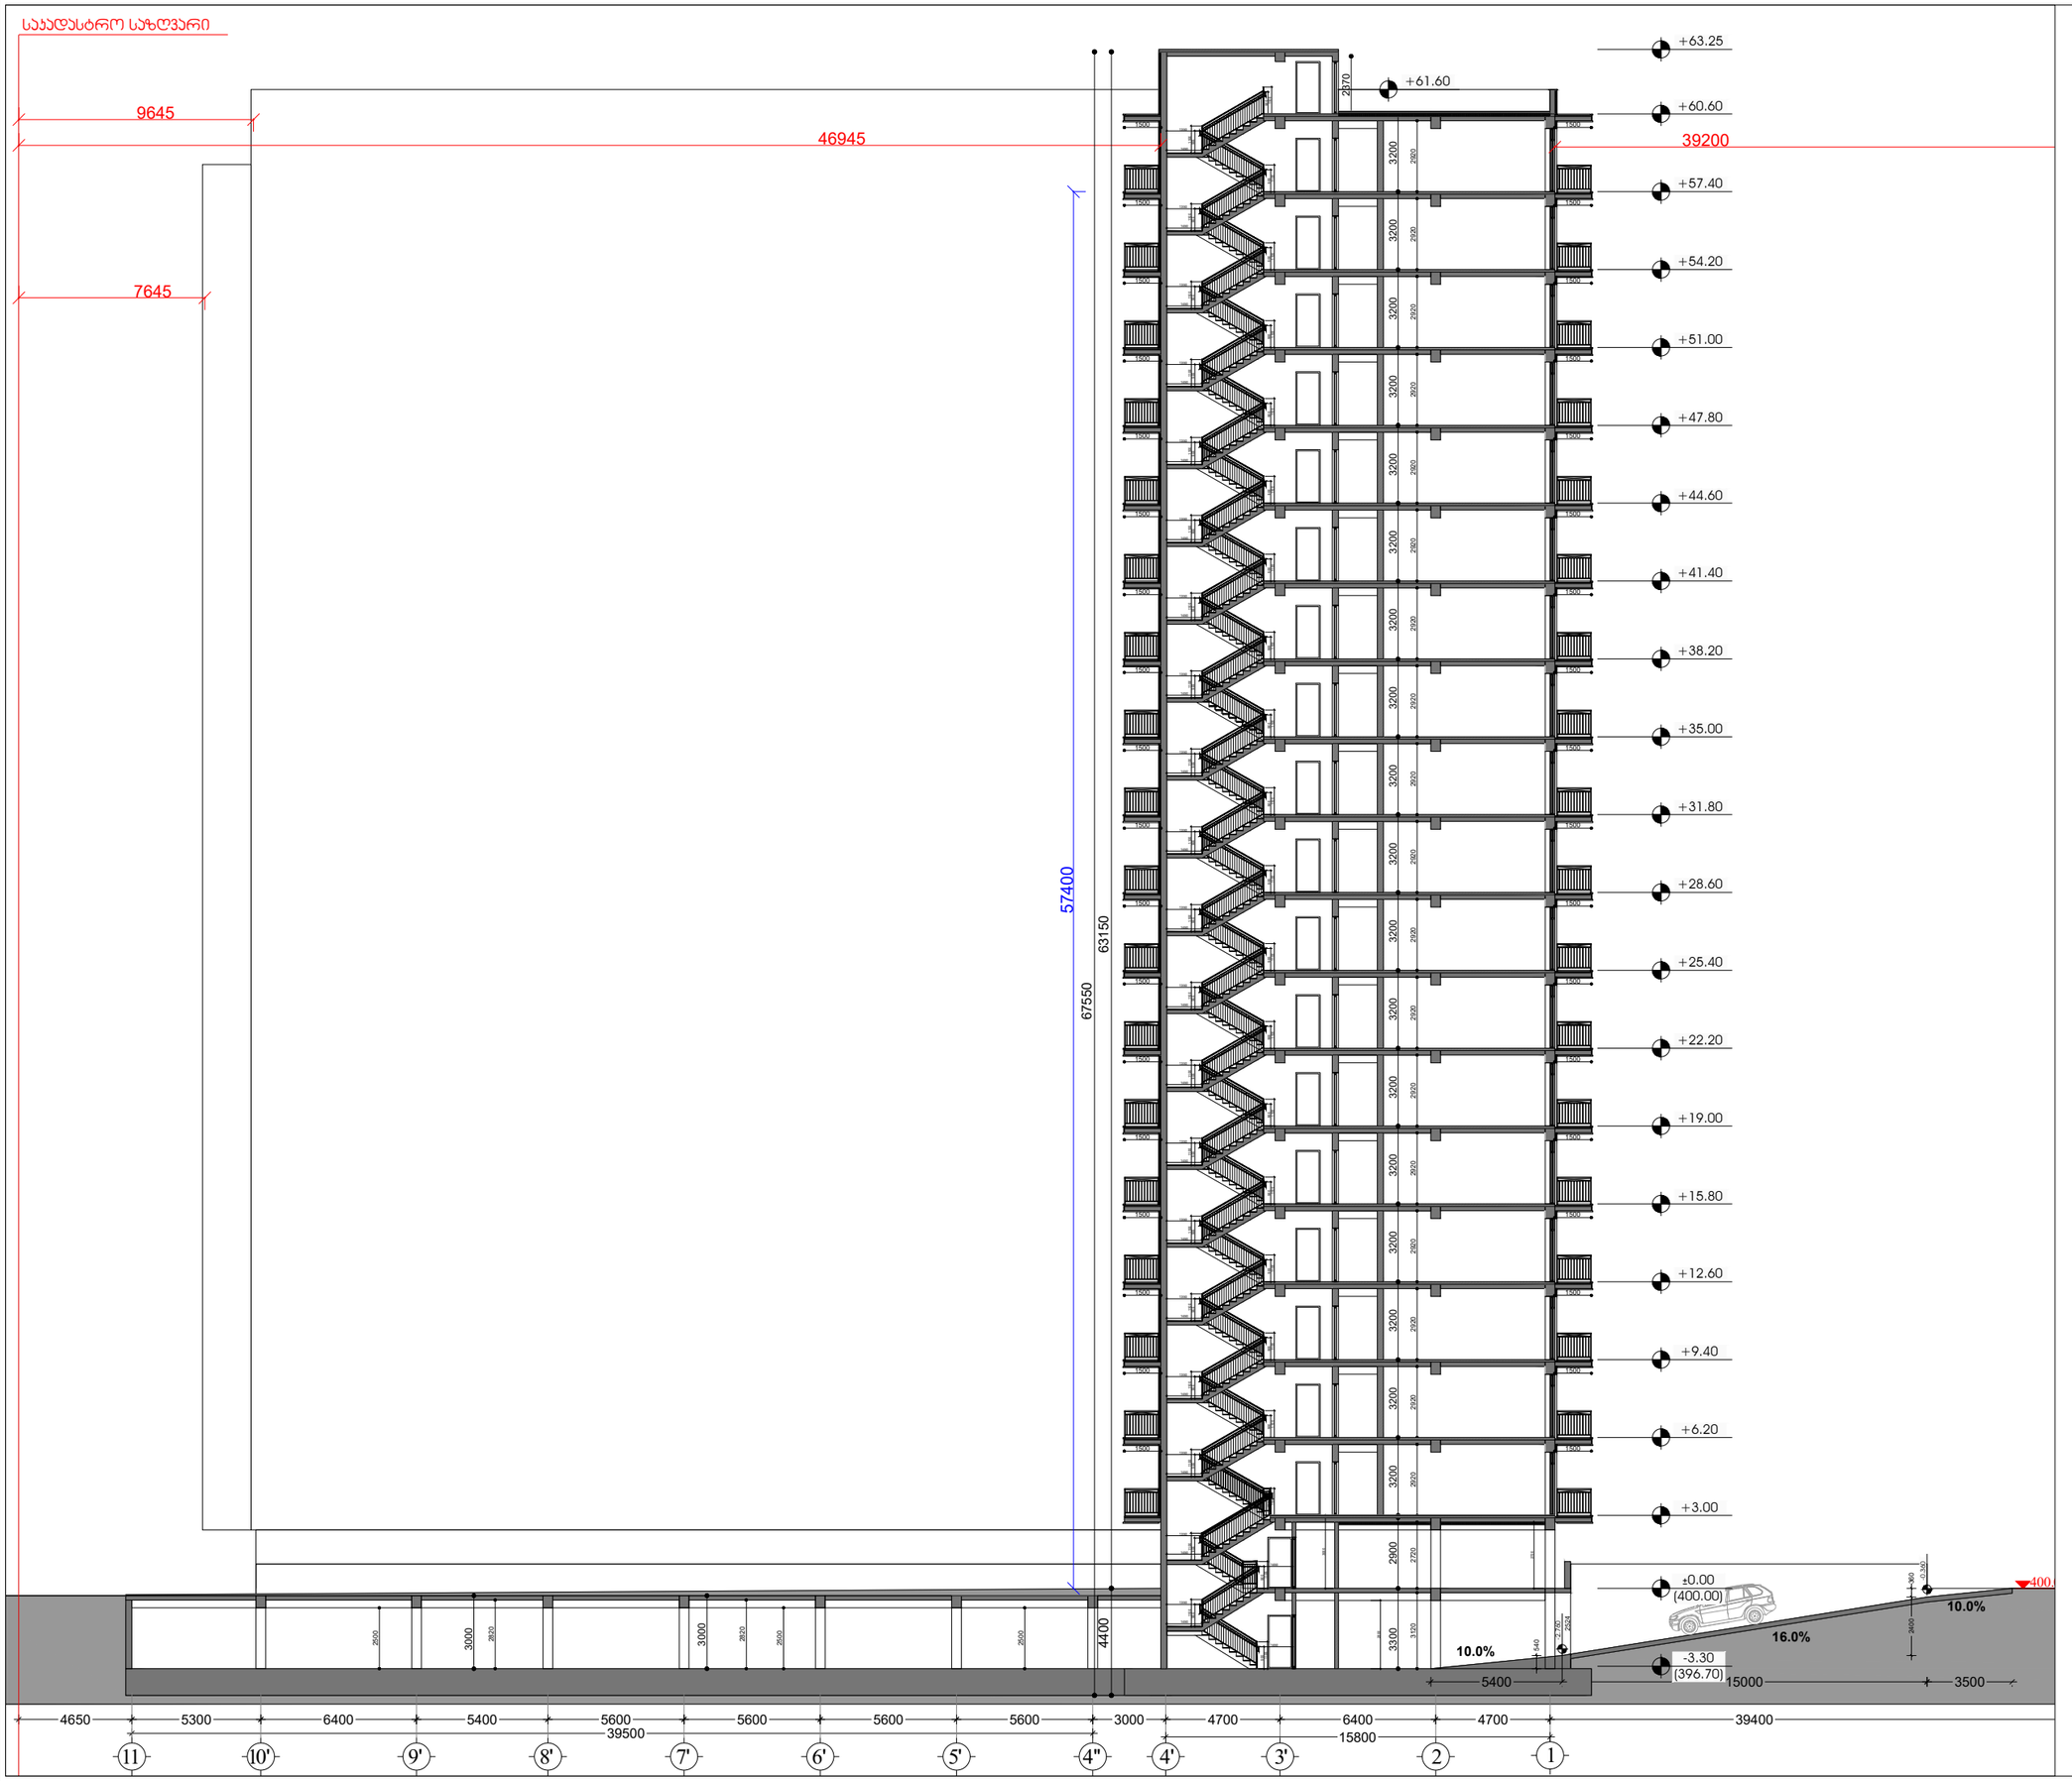

დამკვეთი

შპს "ტიბინი დეველოპმენტი"
ს/ნ 400229070

საქართველო, თბილისი , პეტრე ხვედელიძის ქუჩა, №8, სართული 2, საოფისე ფართი №8 ბლოკი "ა"
ტელ: 558 800 900
ელ. ფოსტა: tibinigroup@gmail.com

შემსრულებელი

შპს "ტიბინი დეველოპმენტი"
ს/ნ 400229070

საქართველო, თბილისი , პეტრე ხვედელიძის ქუჩა, №8, სართული 2, საოფისე ფართი №8 ბლოკი "ა"
ტელ: 558 800 900
ელ. ფოსტა: tibinigroup@gmail.com

პირობითი აღნიშვნები

კონსტრუქციული ელემენტი	გამგოგა-კონდენციორების განთავსების ადგილი
შეღებვადელი	წყალშემკრები მილი
მოპირკეთება	შან. რეგულირების ხაზი

პროექტის სახელწოდება

"მრავალბინიანი საცხოვრებელი სახლი"

მისამართი

ქ.თბილისი, სოლომონ დოდაშვილის ქ. №18
ს/კ (01.17.12.028.033)

შენიშვნა

ნახაზის დასახელება

ჭრილი 2-2

თანამდებობა	გვარი	ხელმოწერა	
დირექტორი	ზ.ახალაია		
არქიტექტორი	დ.პაპიძე		
შემსრულებელი (სპეციალისტი)			
მასშტაბი	1: **250**		
ფორმატი	**A**-3		
თარიღი	2025 წ.		**06**

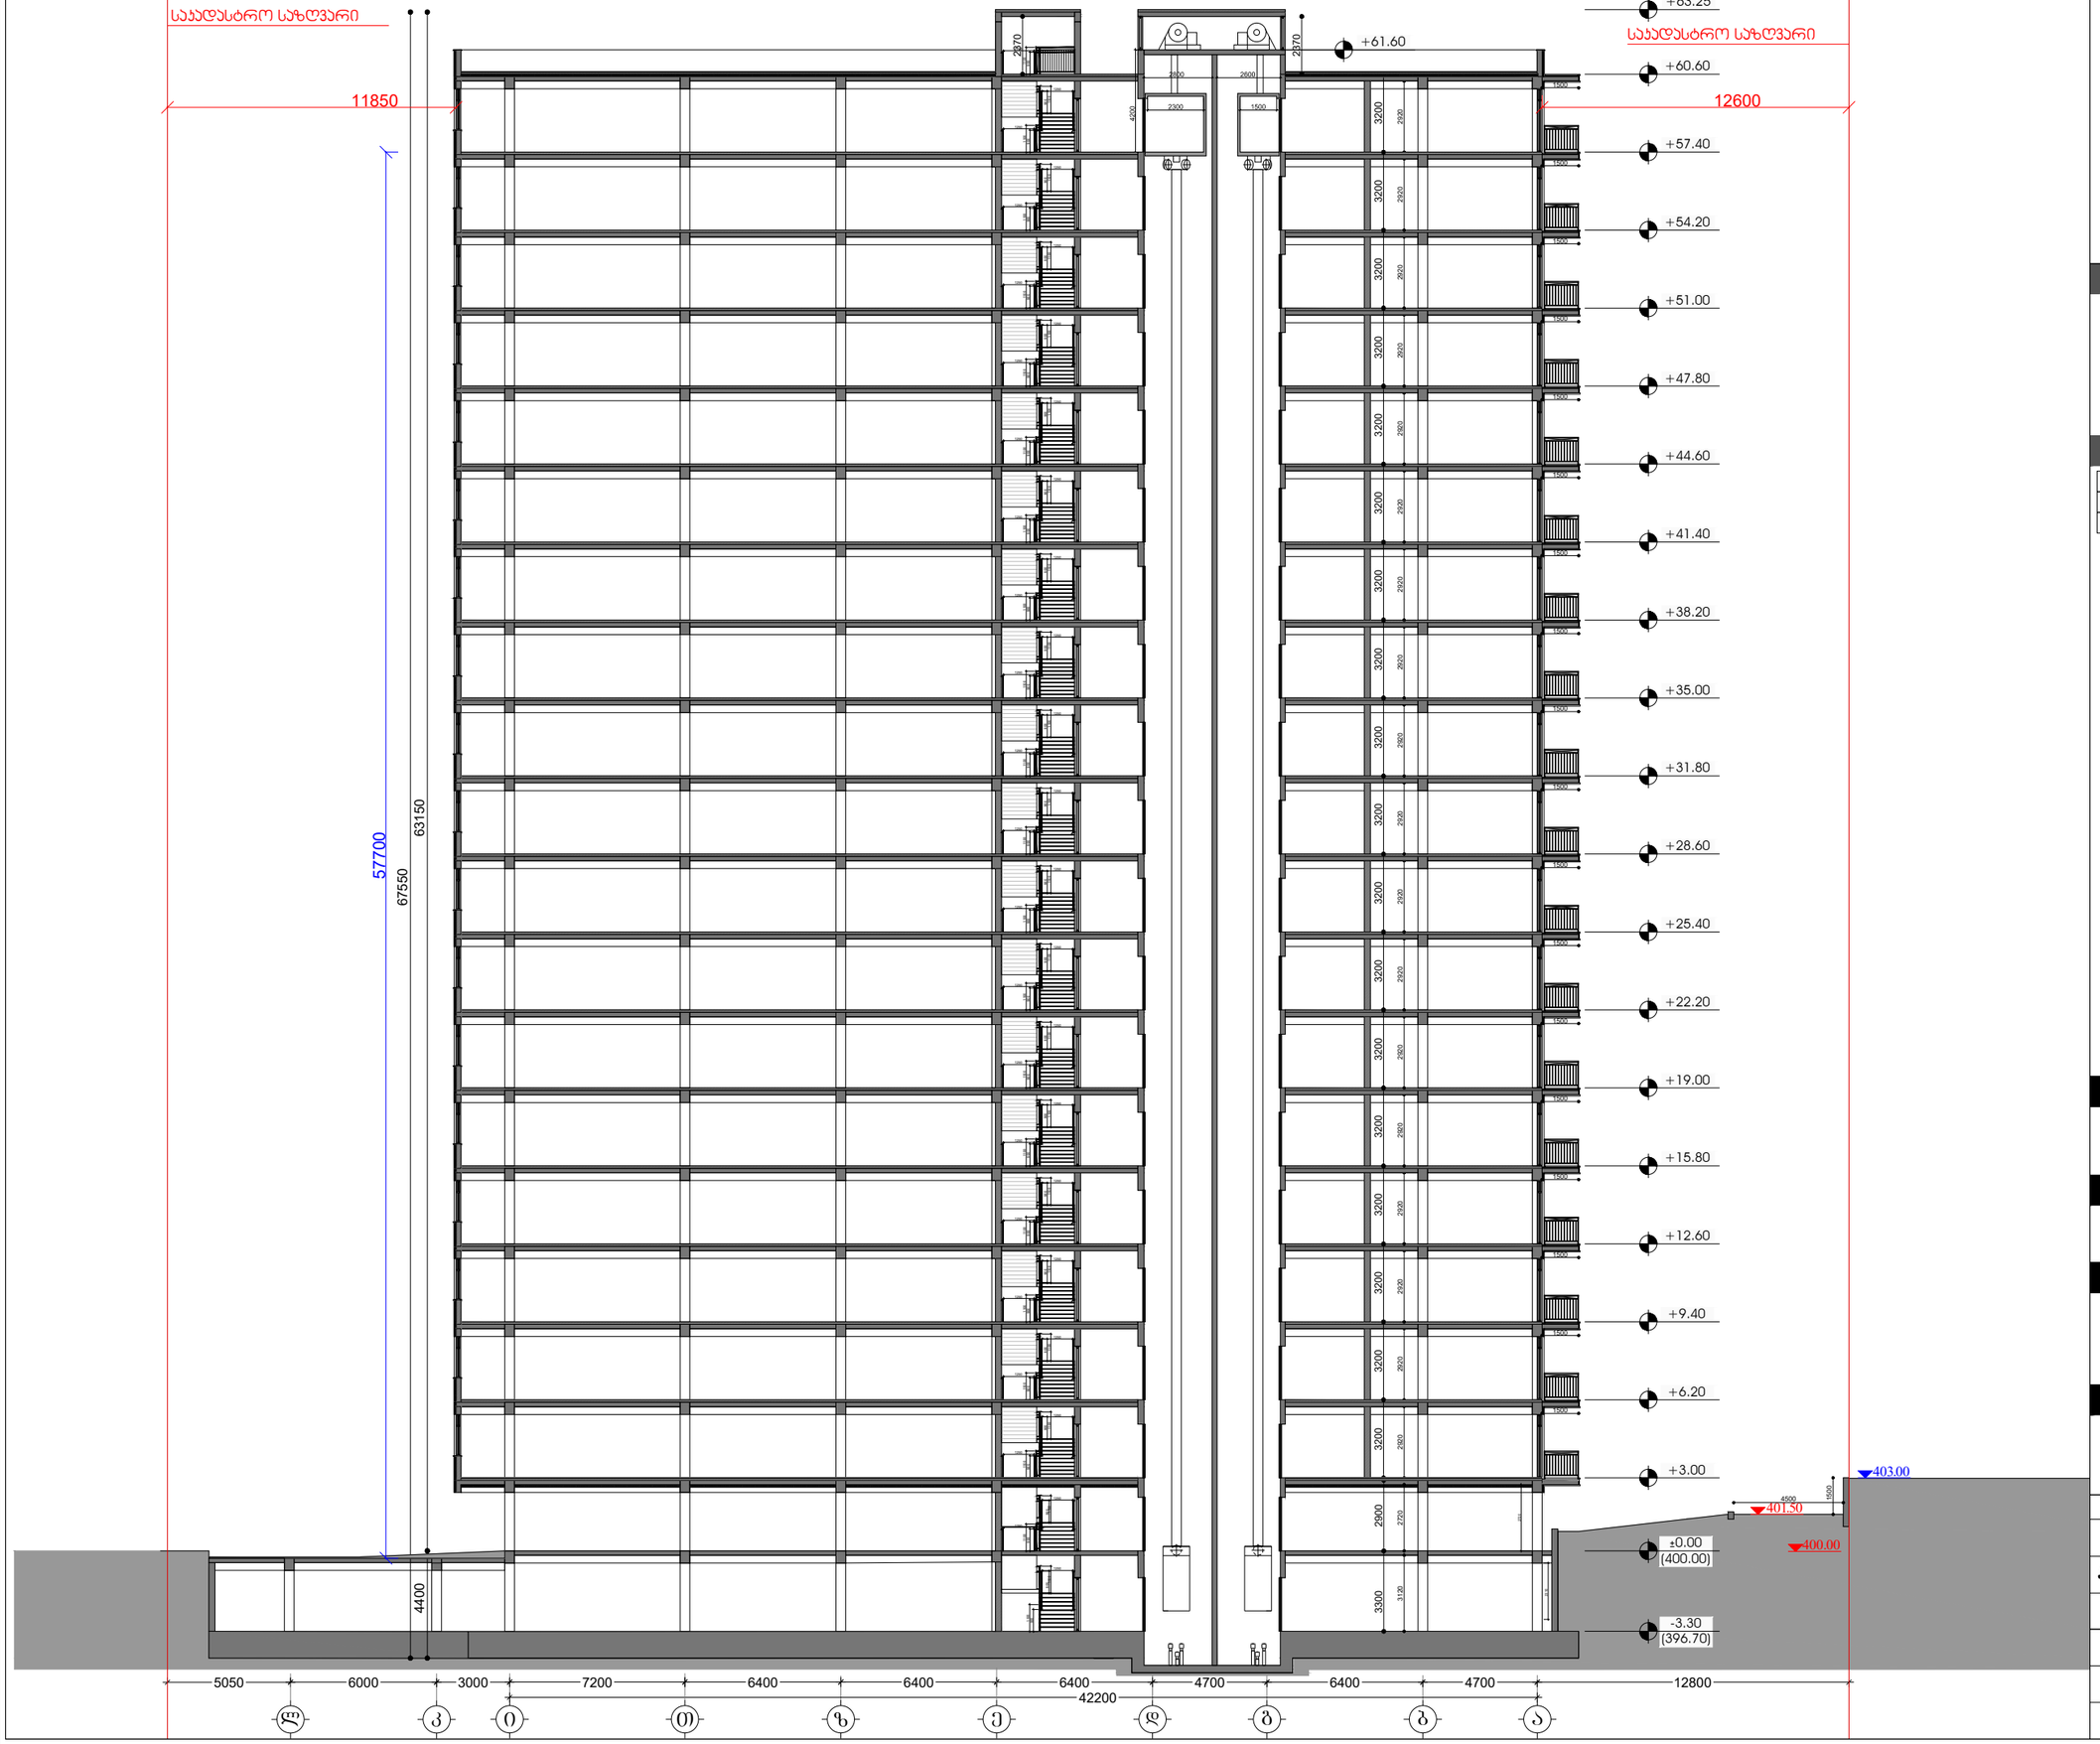

დამკვეთი

შპს "ტიბინი დეველოპმენტი"
ს/ნ 400229070



საქართველო, თბილისი , პეტრე ხვედელიძის ქუჩა, №8, სართული 2, საოფისე ფართი №8 ბლოკი "ა"
ტელ: 558 800 900
ელ. ფოსტა: tibinigroup@gmail.com

შემსრულებელი

შპს "ტიბინი დეველოპმენტი"
ს/ნ 400229070

საქართველო, თბილისი , პეტრე ხვედელიძის ქუჩა, №8, სართული 2, საოფისე ფართი №8 ბლოკი "ა"
ტელ: 558 800 900
ელ. ფოსტა: tibinigroup@gmail.com

პირობითი აღნიშვნები

კონსტრუქციული ელემენტი	ბათბოია-კონდენციონერების განთავსების ადგილი
შეღებვადელი	წყალშემკრები მილი
მოპირკეთება	შან. რეგულირების ხაზი

პროექტის სახელწოდება

"მრავალბინიანი საცხოვრებელი სახლი"

მისამართი

ქ.თბილისი, სოლომონ დოდაშვილის ქ. №18
ს/კ (01.17.12.028.033)

შენიშვნა

ნახაზის დასახელება

ჭრილი 3-3

თანამდებობა	გვარი	ხელმოწერა
დირექტორი	ზ.ახალაია	
არქიტექტორი	დ.კაკიძე	
შემსრულებელი (სპეციალისტი)		
მასშტაბი	1: **250**	
ფორმატი	**A-3**	
თარიღი	2025 წ.	**06**

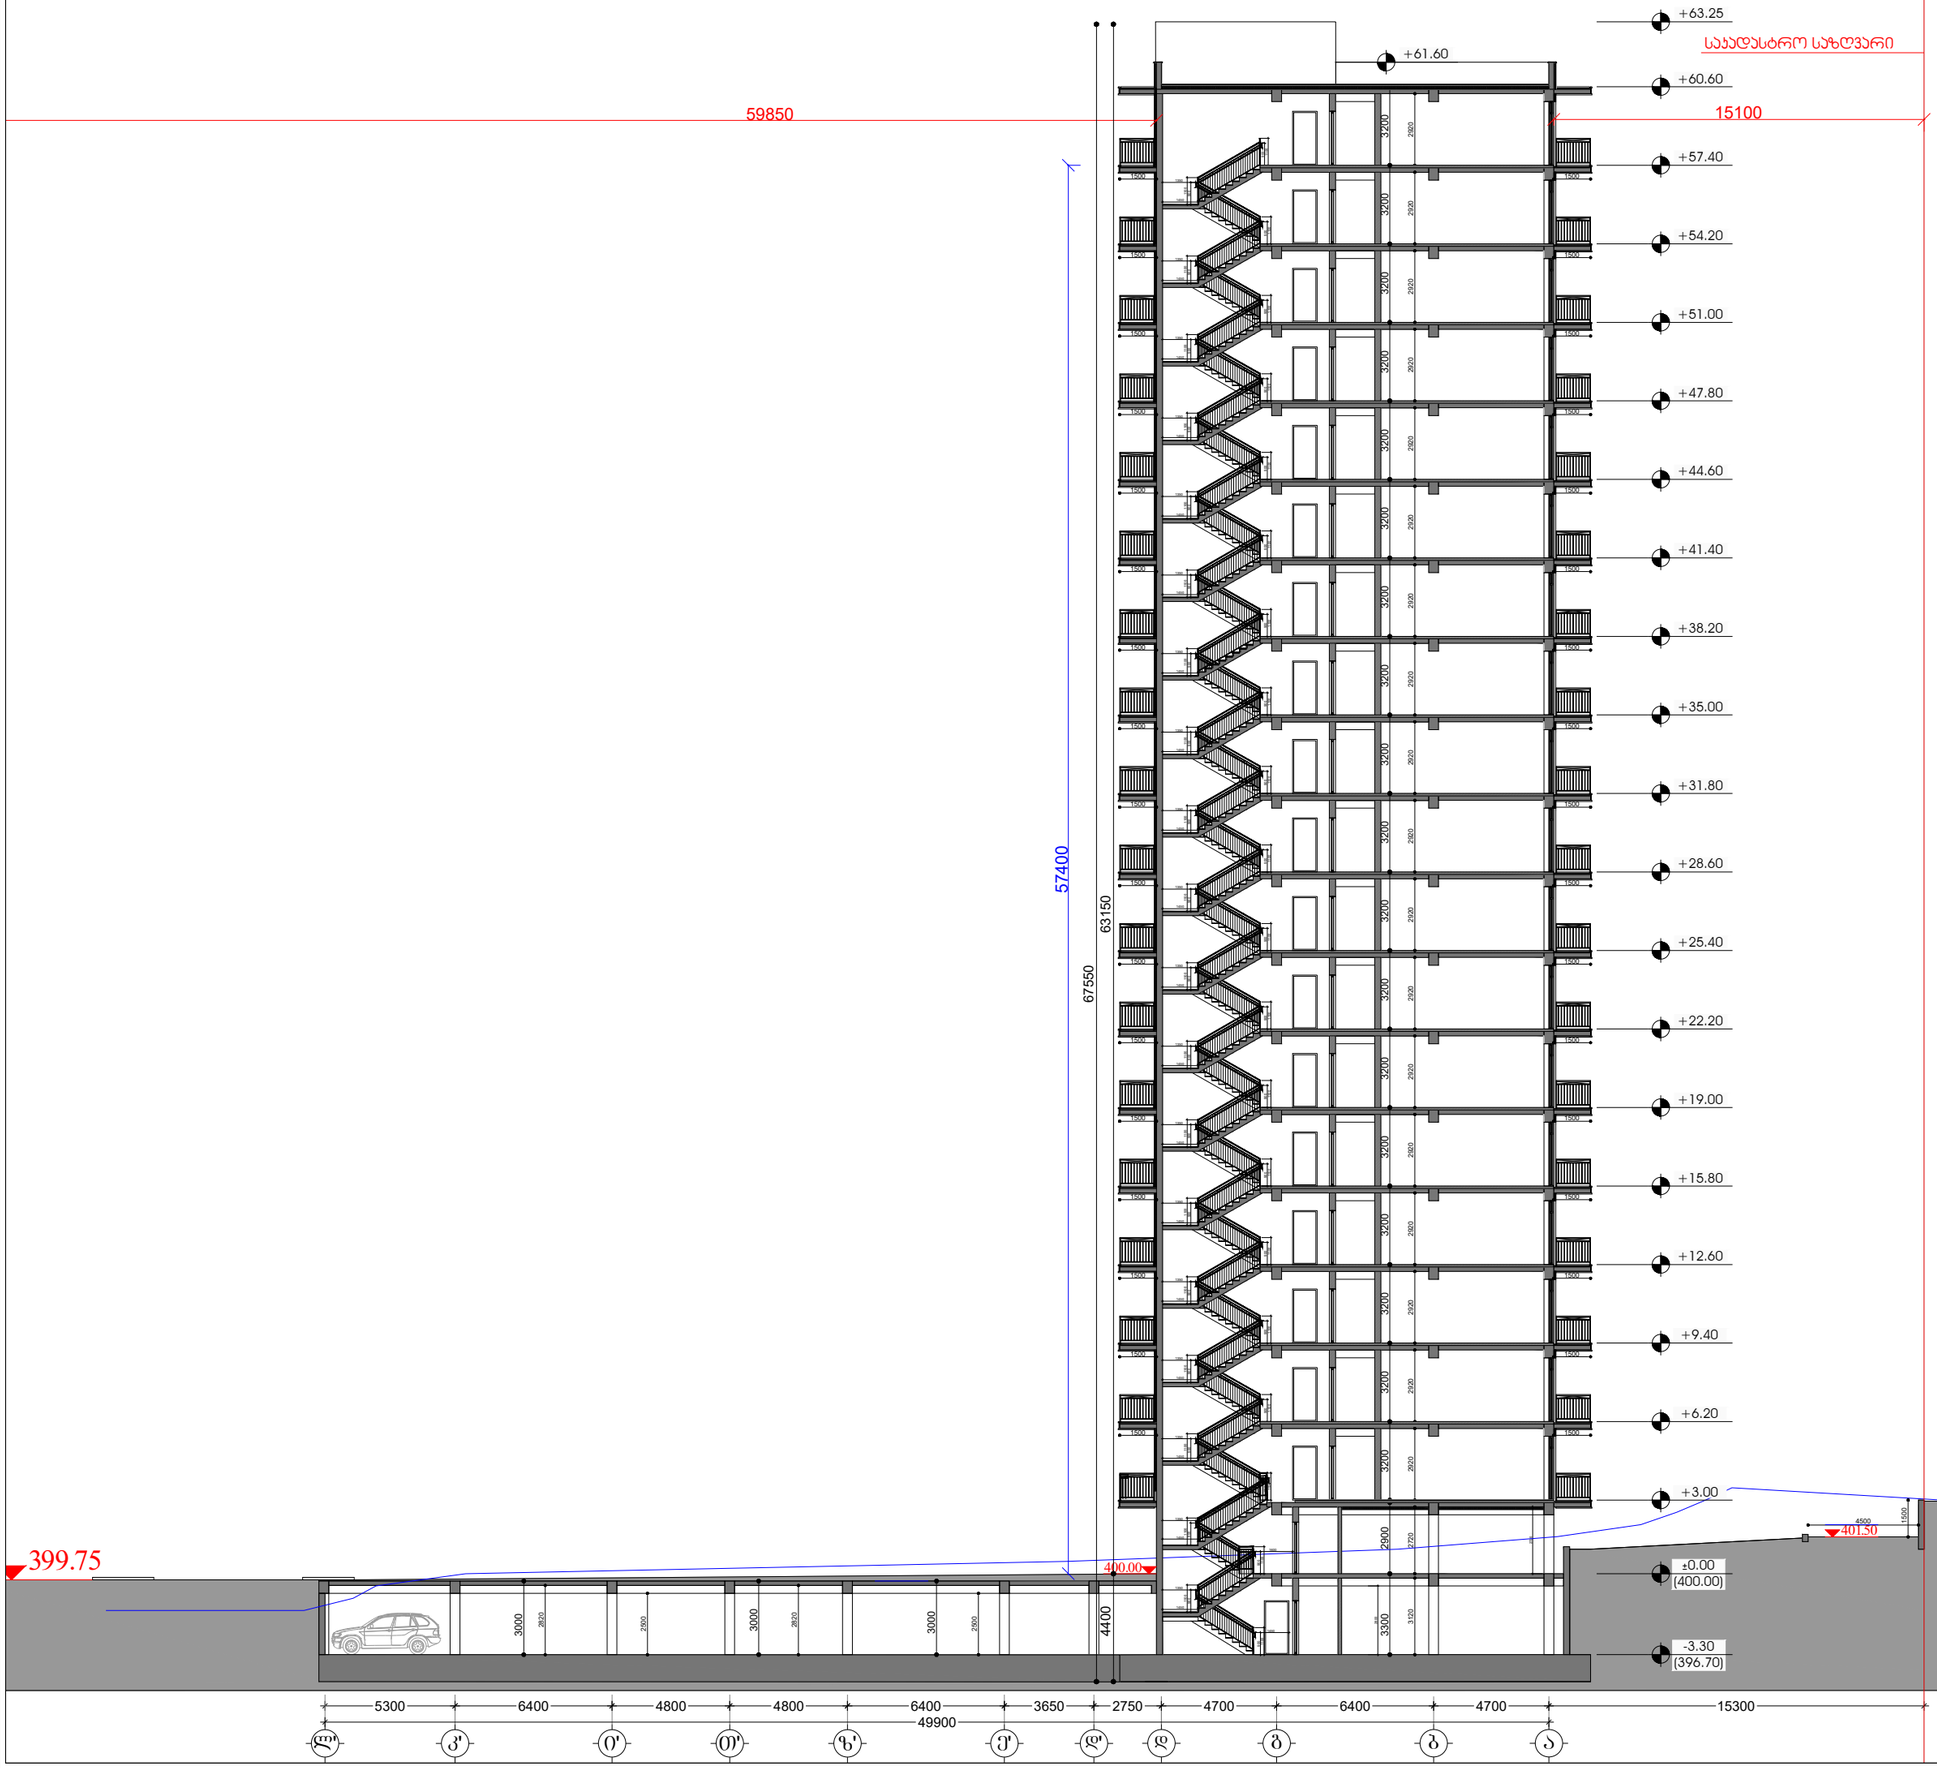

დამკვეთი

შპს "ტიბინი დეველოპმენტი"
ს/ნ 400229070

საქართველო, თბილისი , პეტრე ხვედელიძის ქუჩა, №8, სართული 2, საოფისე ფართი №8 ბლოკი "ა"
ტელ: 558 800 900
ელ. ფოსტა: tibinigroup@gmail.com

შემსრულებელი

შპს "ტიბინი დეველოპმენტი"
ს/ნ 400229070

საქართველო, თბილისი , პეტრე ხვედელიძის ქუჩა, №8, სართული 2, საოფისე ფართი №8 ბლოკი "ა"
ტელ: 558 800 900
ელ. ფოსტა: tibinigroup@gmail.com

პირობითი აღნიშვნები

კონსტრუქციული ელემენტი	აივნის-კონსონირების განაპირა ადგილი
შეცარსებელი	წასაშენებელი მიწა
მოპირკეთება	შან. რეგულირების ხაზი

პროექტის სახელწოდება

"მრავალბინიანი საცხოვრებელი სახლი"

მისამართი

ქ.თბილისი, სოლომონ დოდაშვილის ქ. №18
ს/კ (01.17.12.028.033)

შენიშვნა

ნახაზის დასახელება

ჭრილი 4-4

თანამდებობა	გვარი	ხელმოწერა
დირექტორი	ზ.ახალაია	
არქიტექტორი	დ.პაპიძე	
შემსრულებელი (სპეციალისტი)		

მასშტაბი	1: **250**		
ფორმატი	**A-3**		
თარიღი	2025 წ.		**06**