	დეკორატიული ლესვა (დია ნაცრისფერი)	368.3 კვ.მ.
	ლითონის ფურცელი	
	აბურის მოპირკეთება	
	დეკორატიული ლესვა (შუქი ნაცრისფერი)	38.1 კვ.მ.

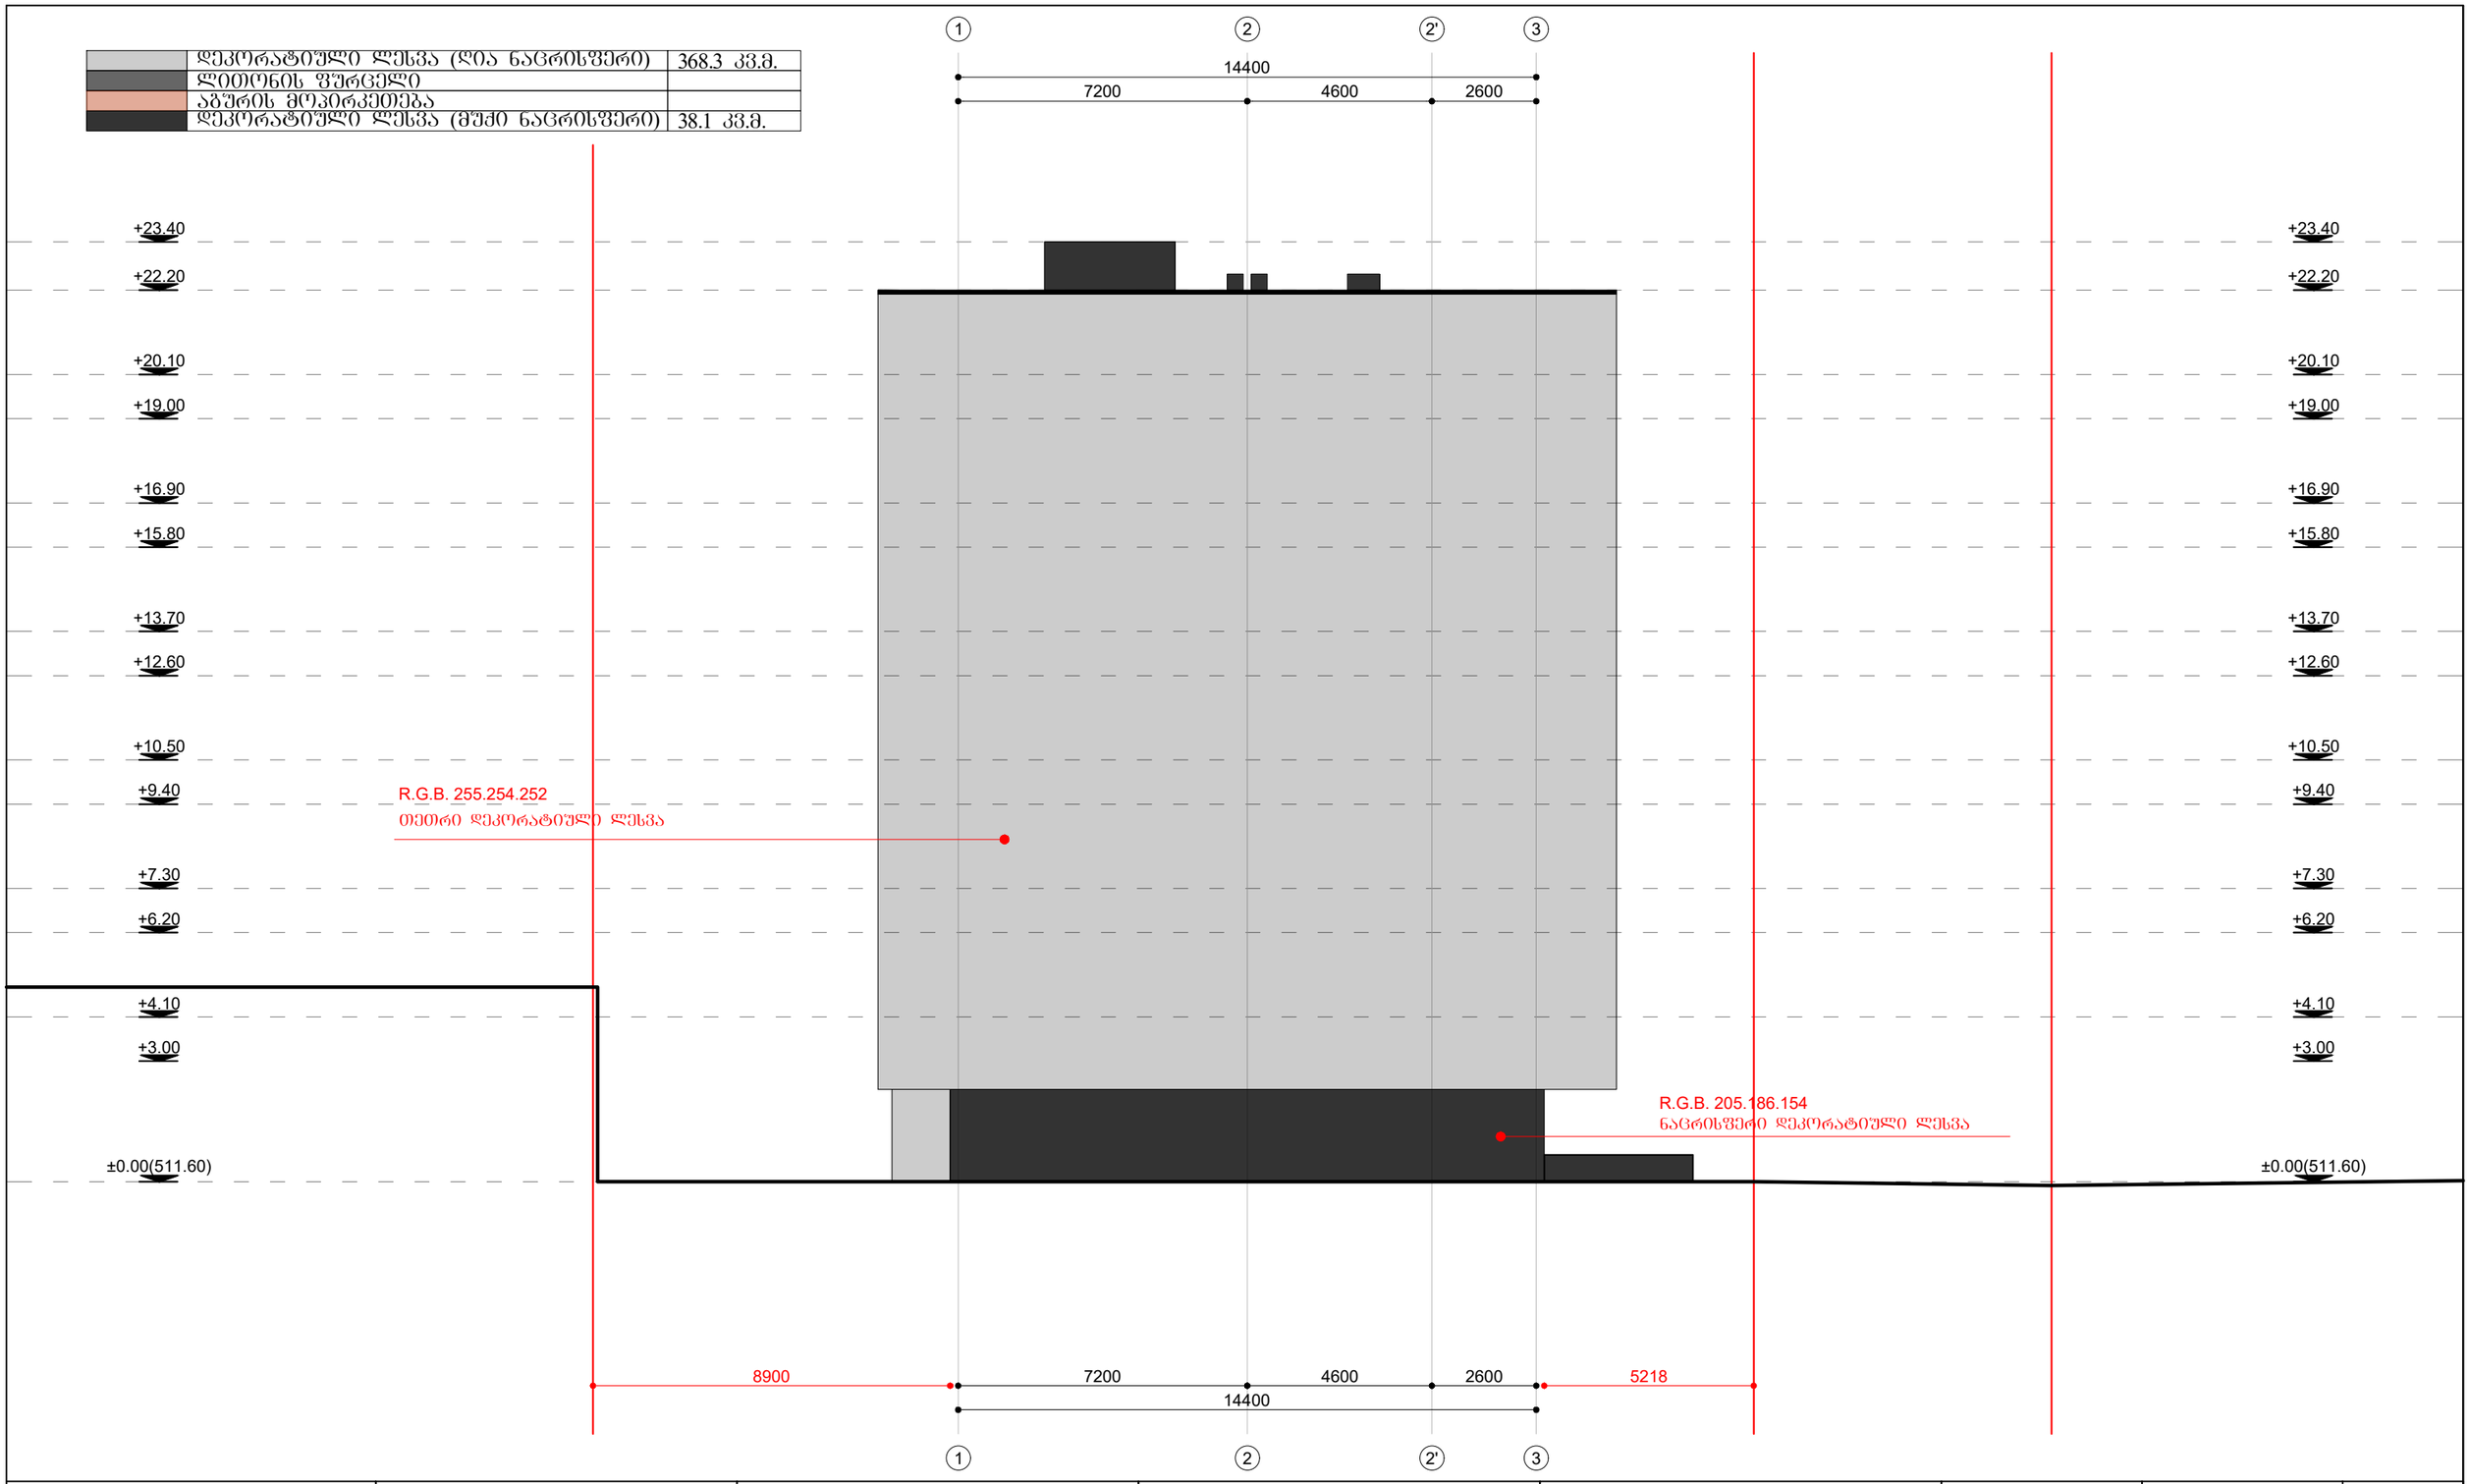

დამკვეთი: შპს "სპი ჰოლდინგი" ს/კ: **400295970** ტელეფონი: **577237044**	შემსრულებელი: შპს "აპ" ს/კ: **401978721** ტელეფონი: **599138412**	პროექტის სახელწოდება	ნახაზების დასახელება		თანამდებობა	სახელი, გვარი	ხელმოწერა
					არქიტექტორი	გ. მირიანაშვილი	
მისამართი: ქალაქი თბილისი, კამანის I ჩიხი, №1 საკ კოდი: **01.14.15.001.173**		მრავალბინიანი საცხოვრებელი სახლი	ფასადი 1-3		არქიტექტორი	ა. სესიაშვილი	
					მასშტაბი	**1:150**	
					ფორმატი	**A-3**	
					თარიღი	**2022** წ	

	დეკორატიული ლესვა (ღია ნაცრისფერი)	320.8 კვ.მ.
	ლითონის შურცელი	
	აბურის მოპირკეთება	
	დეკორატიული ლესვა (შუქი ნაცრისფერი)	85.5 კვ.მ.

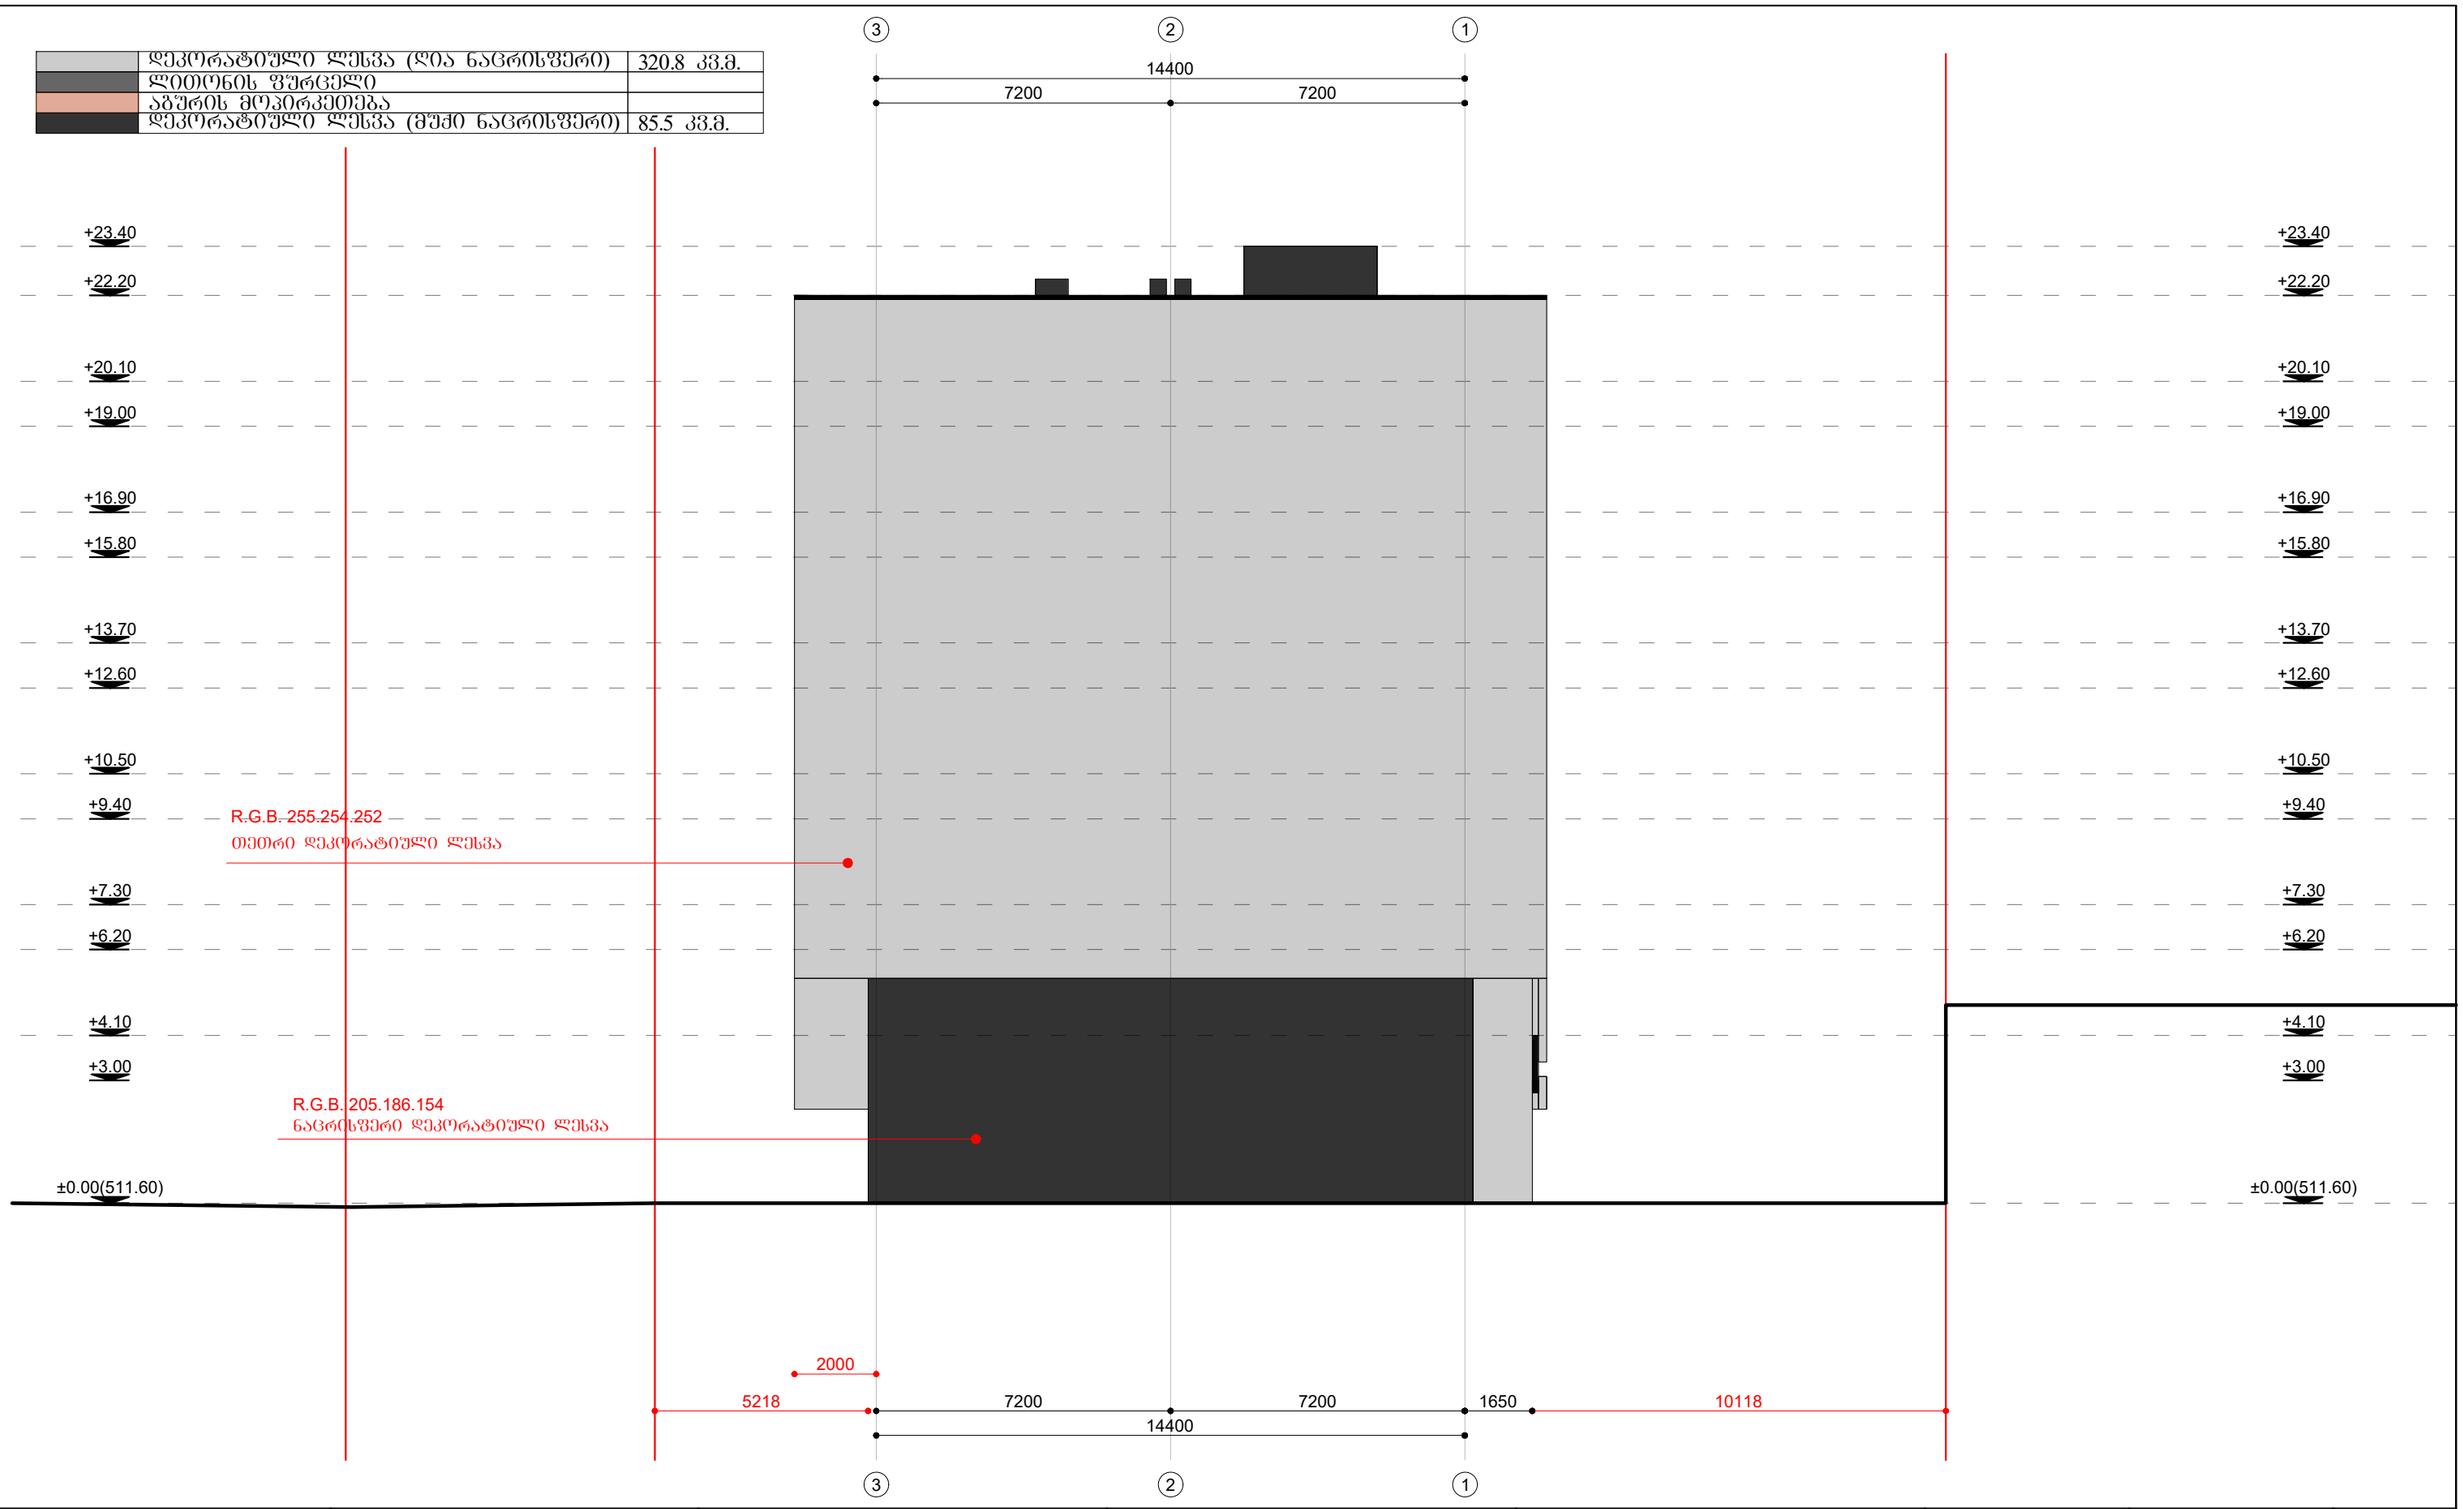

დამკვეთი: შპს "სპი ჯოლდინგი" ს/კ: **400295970** ტელეფონი: **577237044**	შემსრულებელი: შპს "აკ" ს/კ: **401978721** ტელეფონი: **599138412**	პროექტის სახელწოდება	ნახაზების დასახელება		თანამდებობა	სახელი, გვარი	ხელმოწერა
					არქიტექტორი	გ. მირიანაშვილი	
მისამართი: ქალაქი თბილისი, კამანის I ჩიხი, №1 საკ კოდი: **01.14.15.001.173**		მრავალბინიანი საცხოვრებელი სახლი	ფასადი 3-1		არქიტექტორი	ა. სესიაშვილი	
					მასშტაბი	**1:150**	
					ფორმატი	**A-3**	
					თარიღი	**2022** წ	

	დეკორატიული ლესვა (დია ნაცრისფერი)	72.1 კვ.მ.
	ლითონის შურცელი	24.3 კვ.მ.
	აბურის მოპირკეთება	109.5 კვ.მ.
	დეკორატიული ლესვა (შუქი ნაცრისფერი)	60.4 კვ.მ.

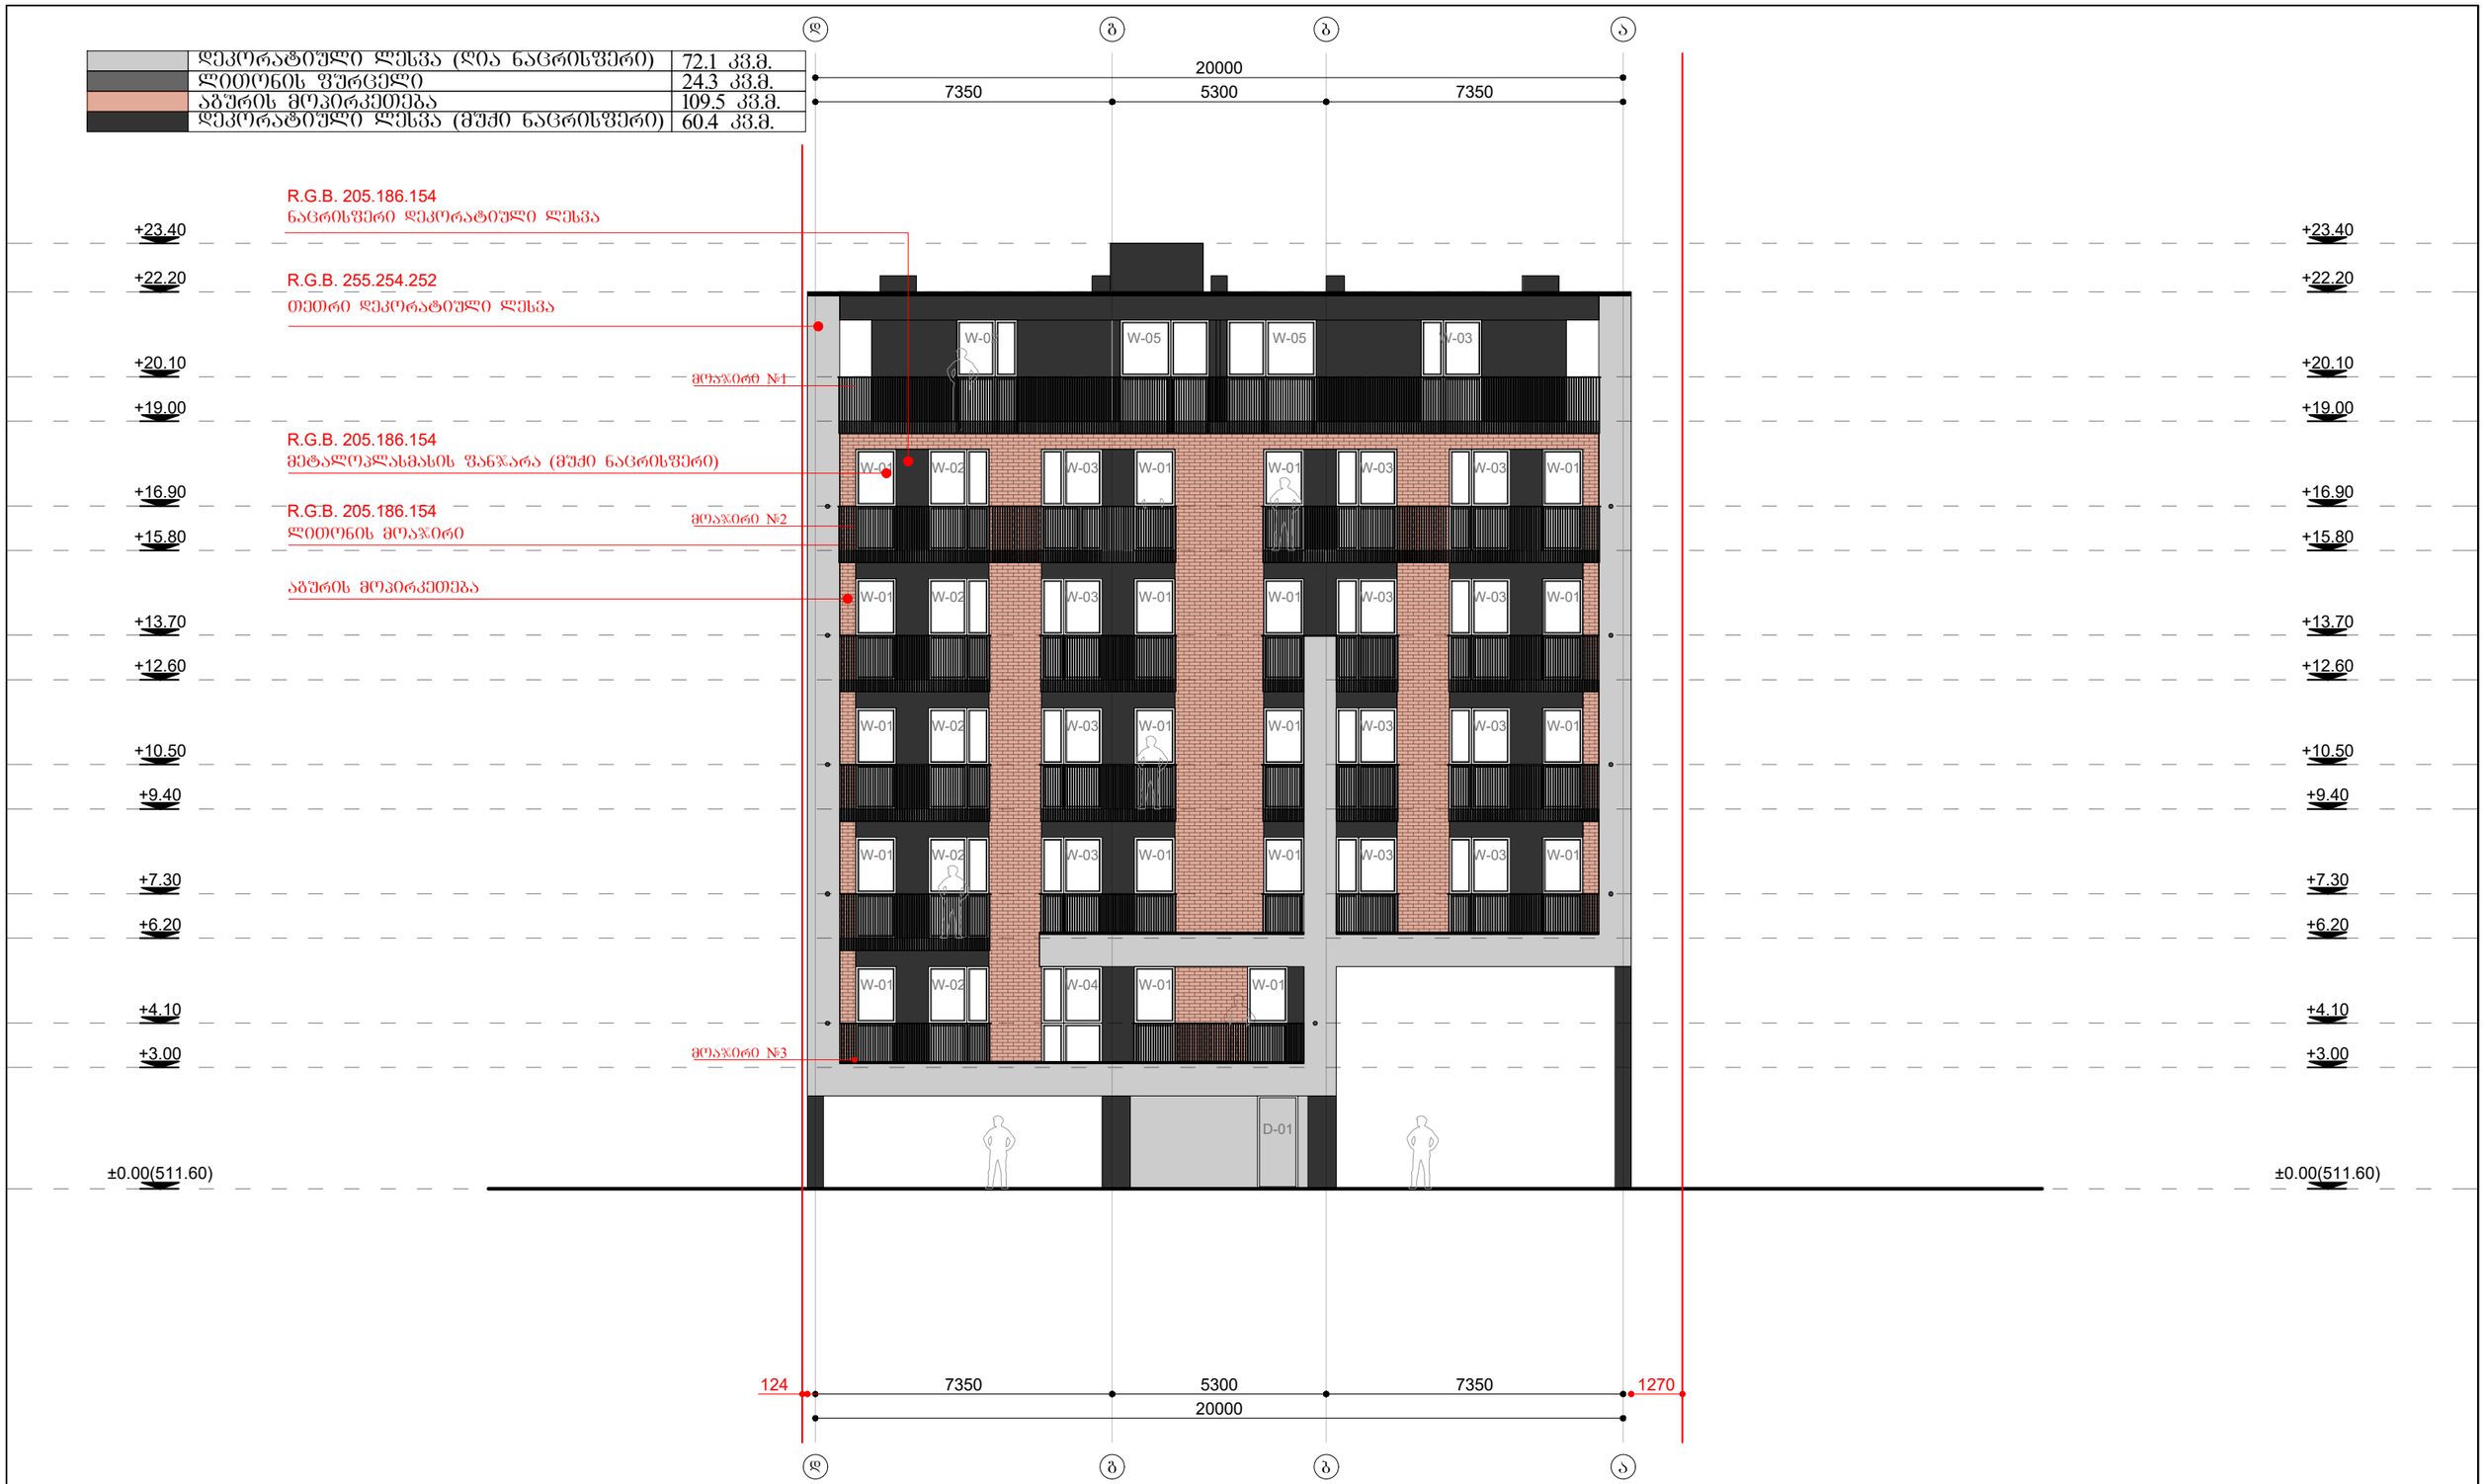

დამკვეთი: შპს "სპი ჰოლდინგი" ს/კ: **400295970** ტელეფონი: **577237044**	შემსრულებელი: შპს "აპ" ს/კ: **401978721** ტელეფონი: **599138412**	პროექტის სახელწოდება	ნახაზების დასახელება		თანამდებობა	სახელი, გვარი	ხელმოწერა
					არქიტექტორი	ბ. მირიანაშვილი	
მისამართი: ჭალაძი თბილისი, კამანის I ჩიხი, №1 საკ კოდი: **01.14.15.001.173**		მრავალბინიანი საცხოვრებელი სახლი	ფასადი დ-ა		არქიტექტორი	ა. სესიაშვილი	
					მასშტაბი	**1:150**	
					ფორმატი	**A-3**	
					თარიღი	**2022** წ	

	დეკორატიული ლესვა (დია ნაცრისფერი)	62.2 კვ.მ.
	ლითონის ფარცელი	16.2 კვ.მ.
	აბურის მოპირკეთება	99.3 კვ.მ.
	დეკორატიული ლესვა (მუქი ნაცრისფერი)	67.3 კვ.მ.



დამკვეთი: შპს "სპი ჰოლდინგი" ს/კ: **400295970** ტელეფონი: **577237044**	შემსრულებელი: შპს "აპ" ს/კ: **401978721** ტელეფონი: **599138412**	პროექტის სახელწოდება	ნახაზების დასახელება		თანამდებობა	სახელი, გვარი	ხელმოწერა
					არქიტექტორი	გ. მირიანაშვილი	
მისამართი: ქალაქი თბილისი, კამანის I ჩიხი, №1 საკ კოდი: **01.14.15.001.173**		მრავალბინიანი საცხოვრებელი სახლი	ფასადი ა-დ		არქიტექტორი	ა. სესიაშვილი	
					მასშტაბი	**1:150**	
					ფორმატი	**A-3**	
					თარიღი	**2022** წ	

W-01

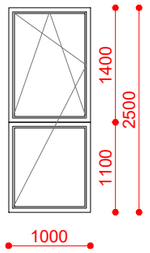

W-02

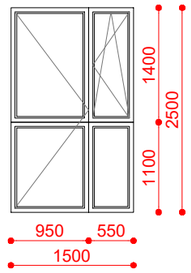

W-03

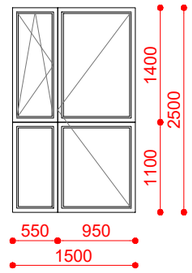

W-04

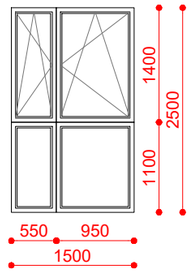

W-05

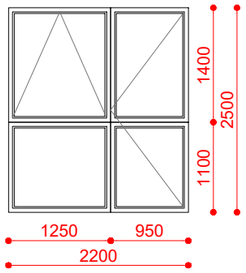

D-01

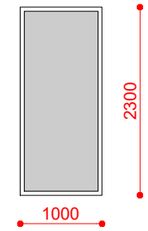

#	ზომა მმ	მასალა	ფერი	რაოდენობა	ფართი\ცალი	ფართი\სულ
W-01	1000X2500	მეტალოპლასმასი	მუქი ნაცრისფერი	42	2.5 კვ.მ	105.00 კვ.მ
W-02	1500X2500	მეტალოპლასმასი	მუქი ნაცრისფერი	11	3.75 კვ.მ	41.25 კვ.მ
W-03	1500X2500	მეტალოპლასმასი	მუქი ნაცრისფერი	19	3.75 კვ.მ	71.25 კვ.მ
W-04	1500X2500	მეტალოპლასმასი	მუქი ნაცრისფერი	1	3.75 კვ.მ	3.75 კვ.მ
W-05	2200X2500	მეტალოპლასმასი	მუქი ნაცრისფერი	2	5.5 კვ.მ	11.00 კვ.მ
D-01	1000X2300	ლითონი	მუქი ნაცრისფერი	1	2.3 კვ.მ	2.30 კვ.მ
						234.55 კვ.მ

დამკვეთი: შპს "ხბი ჰოლდინგი"
ს/კ: **400295970**
ტელეფონი: **577237044**

მისამართი: ჭალაძე თბილისი,
კამანის I ჩიხი, №1
საკ კოდი: **01.14.15.001.173**

შემსრულებელი: შპს "აპ"
ს/კ: **401978721**
ტელეფონი: **599138412**

პროექტის სახელწოდება

მრავალბინიანი
საცხოვრებელი სახლი

ნახაზების დასახელება

კარ-ფანჯრების მარკირება
კარ-ფანჯრების სპეციფიკაცია

თანამდებობა	სახელი, გვარი	ხელმოწერა
არქიტექტორი	გ. მირიანაშვილი	
არქიტექტორი	ა. სესიაშვილი	
მასშტაბი		
ფორმატი	A-3	
თარიღი	2022 წ	

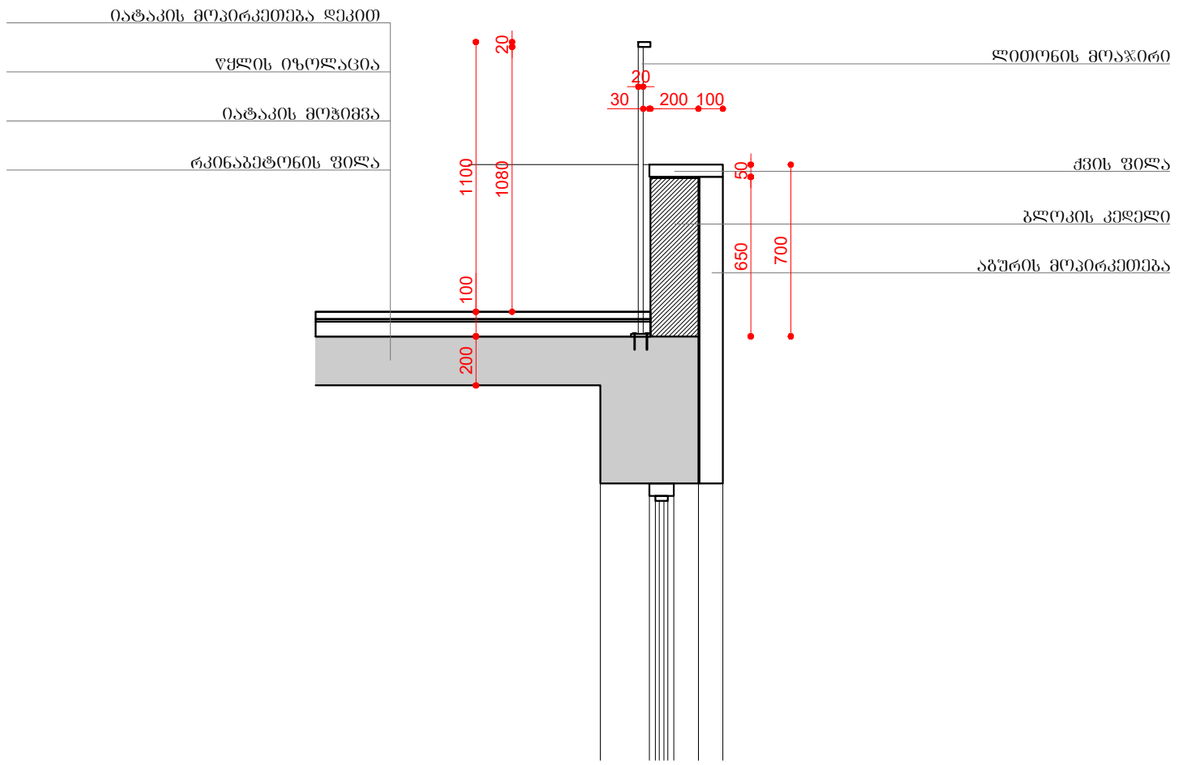

3

დამკვეთი: შპს "სპი ჰოლდინგი" ს/კ: **400295970** ტელეფონი: **577237044**	შემსრულებელი: შპს "აპ" ს/კ: **401978721** ტელეფონი: **599138412**	პროექტის სახელწოდება	ნახაზების დასახელება		თანამდებობა	სახელი, გვარი	ხელმოწერა
					არქიტექტორი	გ. მირიანაშვილი	
მისამართი: ქალაქი თბილისი, კამანის I ჩიხი, №1 საკ კოდი: **01.14.15.001.173**		მრავალბინიანი საცხოვრებელი სახლი	ფასადის დეტალი		არქიტექტორი	ა. სესიაშვილი	
					მასშტაბი		
					ფორმატი	**A-3**	
					თარიღი	**2022** წ	

ჭრილი

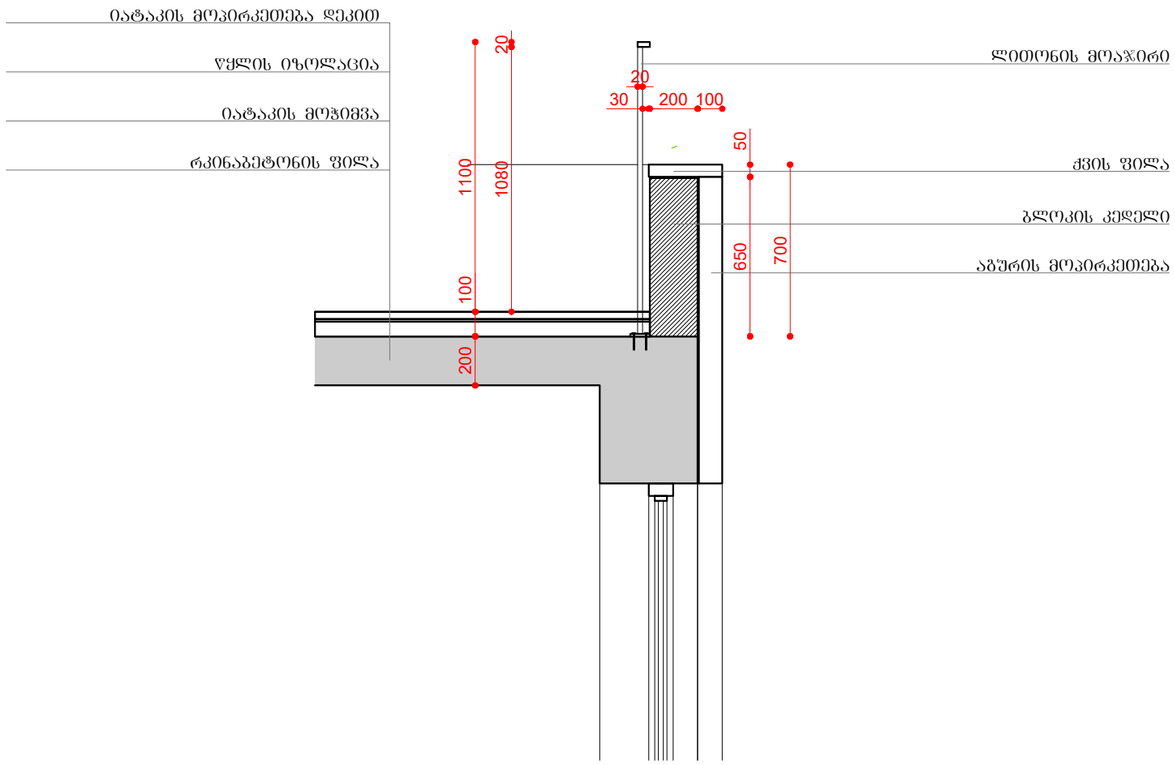

ფასადი

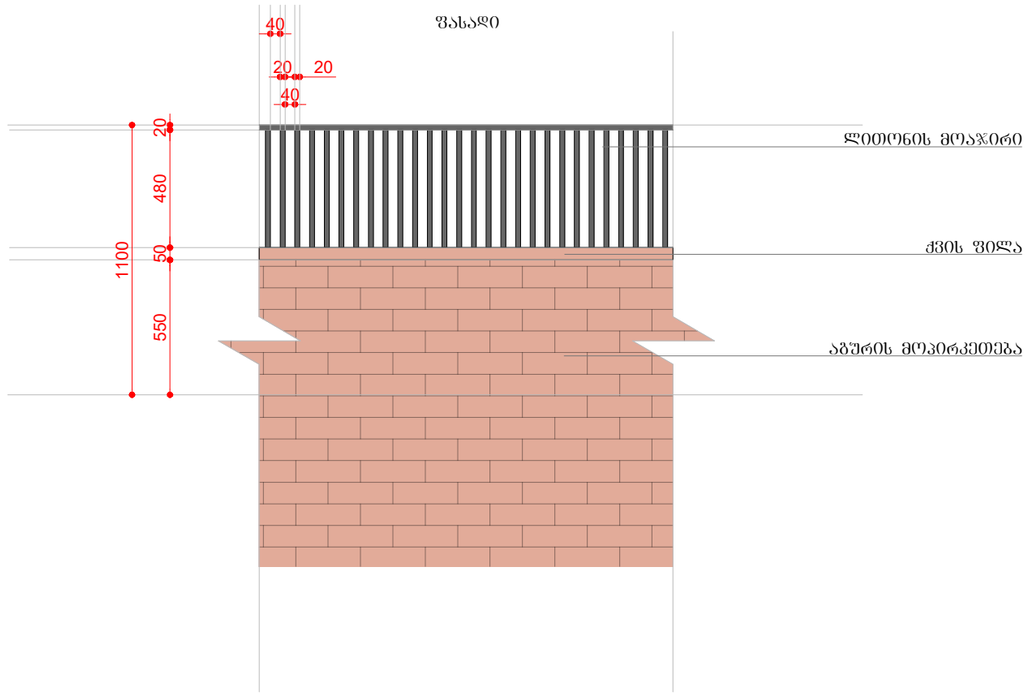

3

დამკვეთი: შპს "სპი ჰოლდინგი" ს/კ: **400295970** ტელეფონი: **577237044**	შემსრულებელი: შპს "აპ" ს/კ: **401978721** ტელეფონი: **599138412**	პროექტის სახელწოდება	ნახაზების დასახელება		თანამდებობა	სახელი, გვარი	ხელმოწერა
					არქიტექტორი	გ. მირიანაშვილი	
მისამართი: ქალაქი თბილისი, კამანის I ჩიხი, №1 საკ კოდი: **01.14.15.001.173**		მრავალბინიანი საცხოვრებელი სახლი	მოაჯირი №1		არქიტექტორი	ა. სესიაშვილი	
					მასშტაბი		
					ფორმატი	**A-3**	
					თარიღი	**2022** წ	

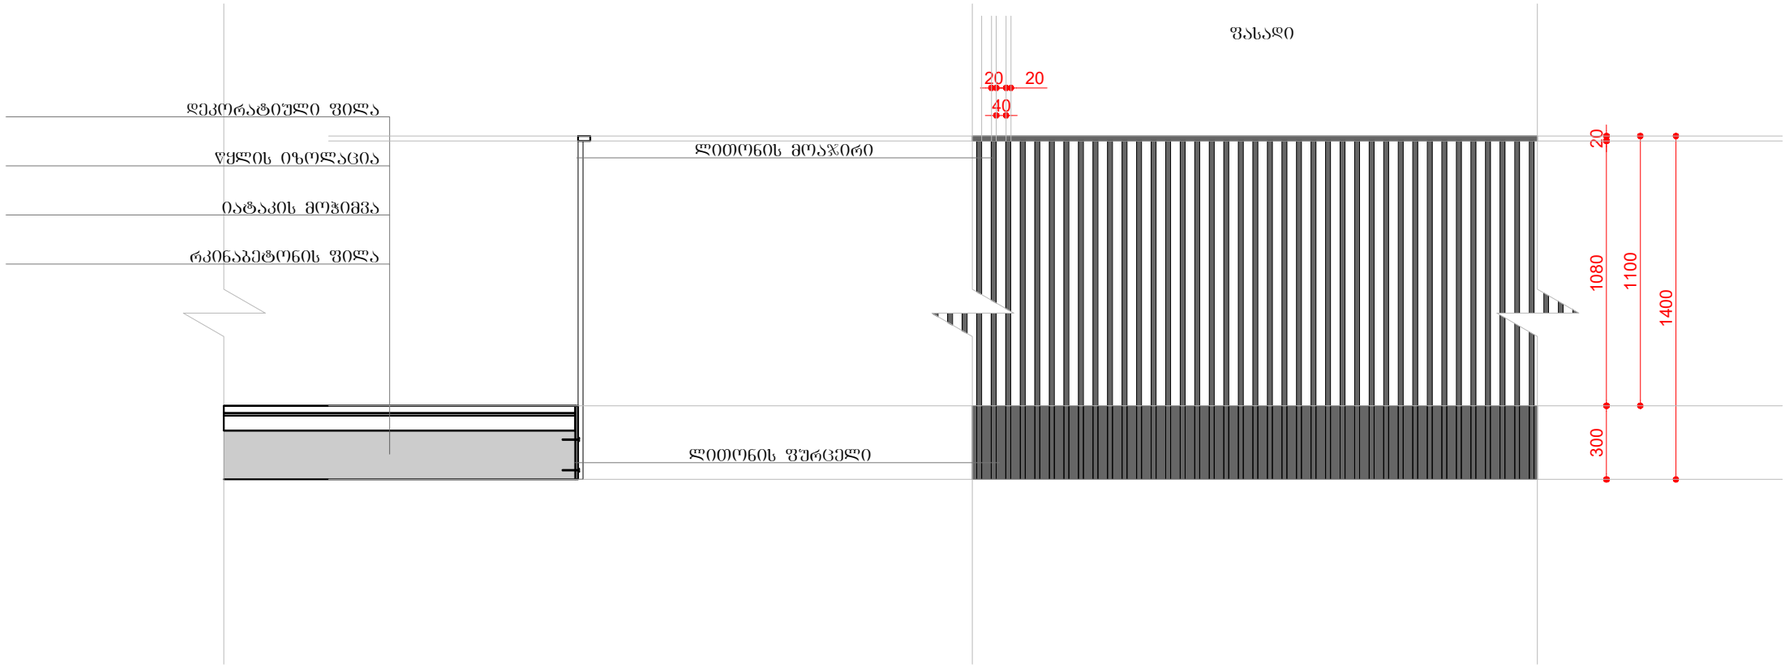

დამკვეთი: შპს "სპი ჰოლდინგი" ს/კ: **400295970** ტელეფონი: **577237044**	შემსრულებელი: შპს "აპ" ს/კ: **401978721** ტელეფონი: **599138412**	პროექტის სახელწოდება	ნახაზების დასახელება		თანამდებობა	სახელი, გვარი	ხელმოწერა
					არქიტექტორი	გ. მირიანაშვილი	
					არქიტექტორი	ა. სესიაშვილი	
მისამართი: ჭალაძი თბილისი, კამანის I ჩიხი, №1 საკ კოდი: **01.14.15.001.173**		მრავალბინიანი საცხოვრებელი სახლი	მოაჯირი №2		მასშტაბი		
					ფორმატი	**A-3**	
					თარიღი	**2022** წ	

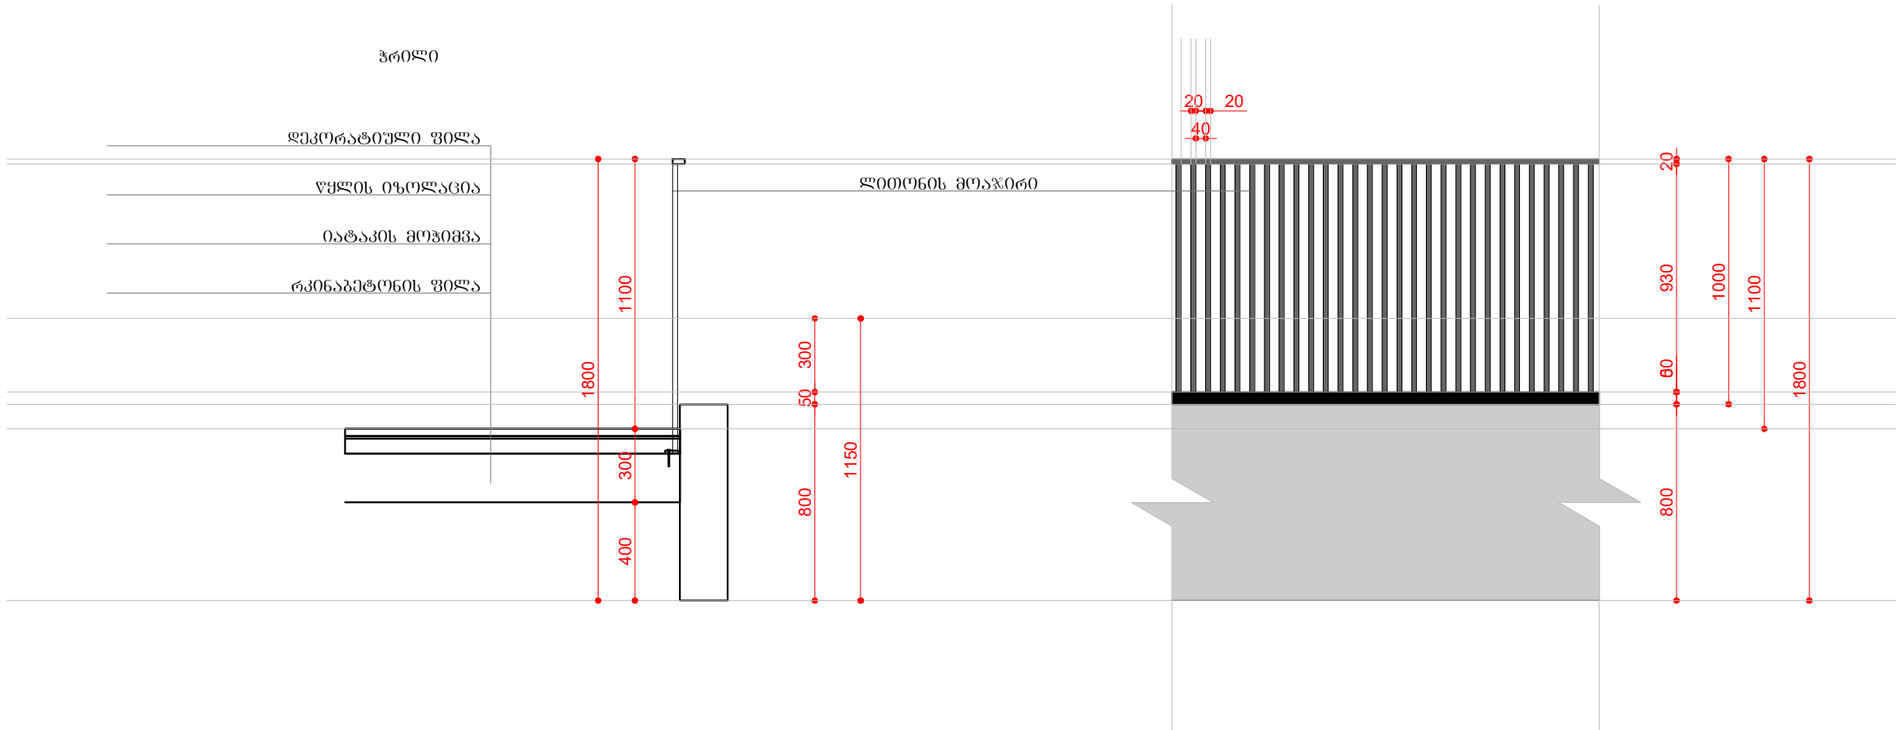

დამკვეთი: შპს "სპი ჰოლდინგი" ს/კ: **400295970** ტელეფონი: **577237044**	შემსრულებელი: შპს "აპ" ს/კ: **401978721** ტელეფონი: **599138412**	პროექტის სახელწოდება	ნახაზების დასახელება		თანამდებობა	სახელი, გვარი	ხელმოწერა
					არქიტექტორი	გ. მირიანაშვილი	
					არქიტექტორი	ა. სესიაშვილი	
მისამართი: ქალაქი თბილისი, კამანის I ჩიხი, №1 საკ კოდი: **01.14.15.001.173**		მრავალბინიანი საცხოვრებელი სახლი	მოაჯირი №3		მასშტაბი		
					ფორმატი	**A-3**	
					თარიღი	**2022** წ	

ექსპლიკაცია	
511.60	არსებული ნიშნული
511.60	საპროექტო ნიშნული
±0.00	არქიტექტურული (საპროექტო ნიშნული

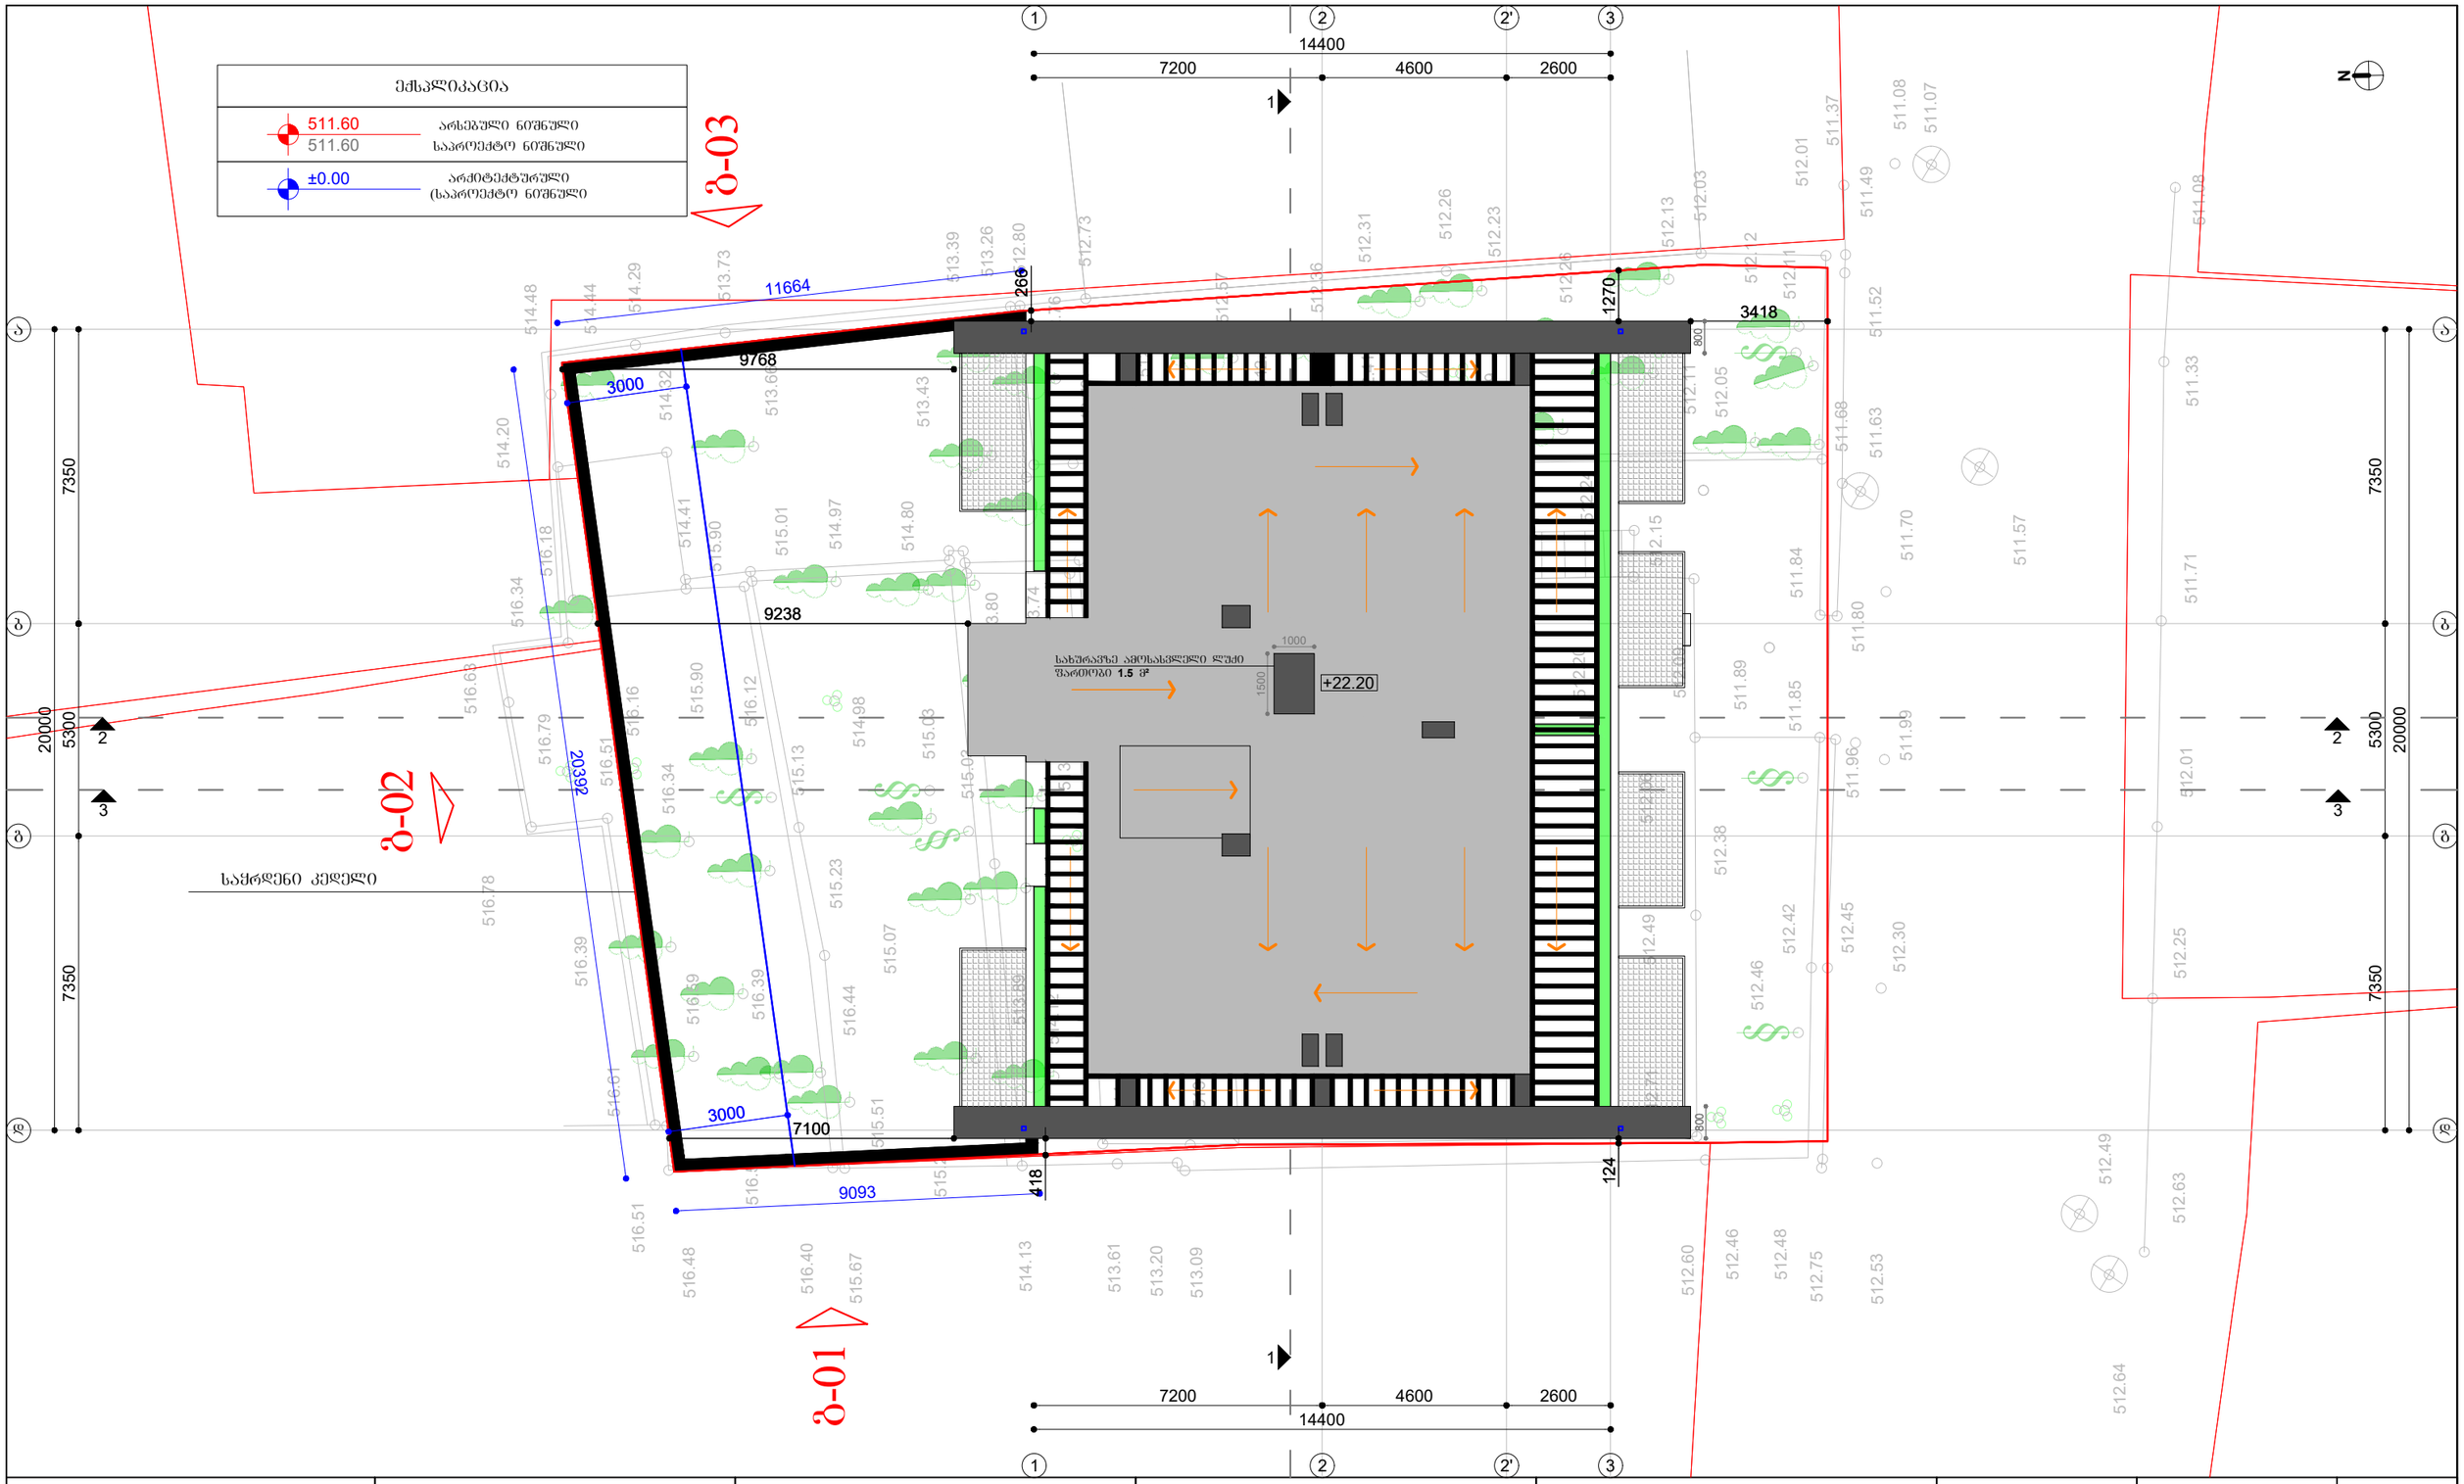

დამკვეთი: შპს "სპი ჯოლდინგი" ს/კ: **400295970** ტელეფონი: **577237044**	შემსრულებელი: შპს "აპ" ს/კ: **401978721** ტელეფონი: **599138412**	პროექტის სახელწოდება	ნახაზების დასახელება		
მისამართი: ქალაქი თბილისი, კამანის I ჩიხი, №1 საკ კოდი: **01.14.15.001.173**		მრავალბინიანი საცხოვრებელი სახლი	გადახურვის გეგმა		

თანამდებობა	სახელი, გვარი	ხელმოწერა
არქიტექტორი	გ. მირიანაშვილი	
არქიტექტორი	ა. სესიაშვილი	
მასშტაბი	1:150	
ფორმატი	A-3	
თარიღი	2022 წ	

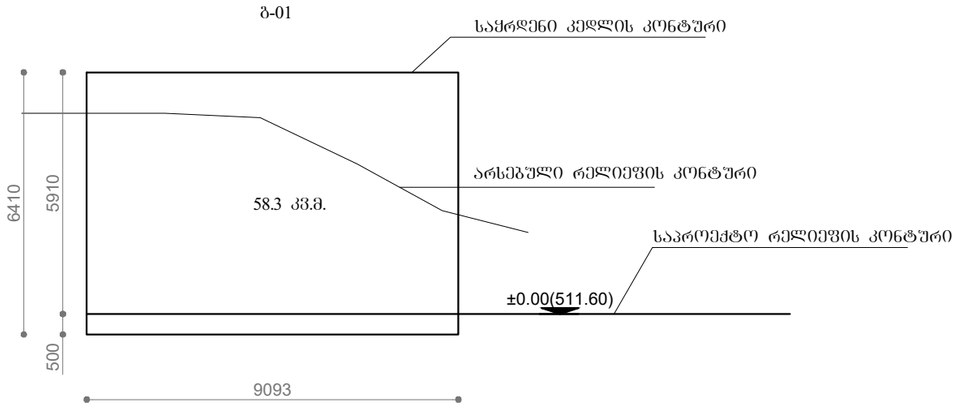

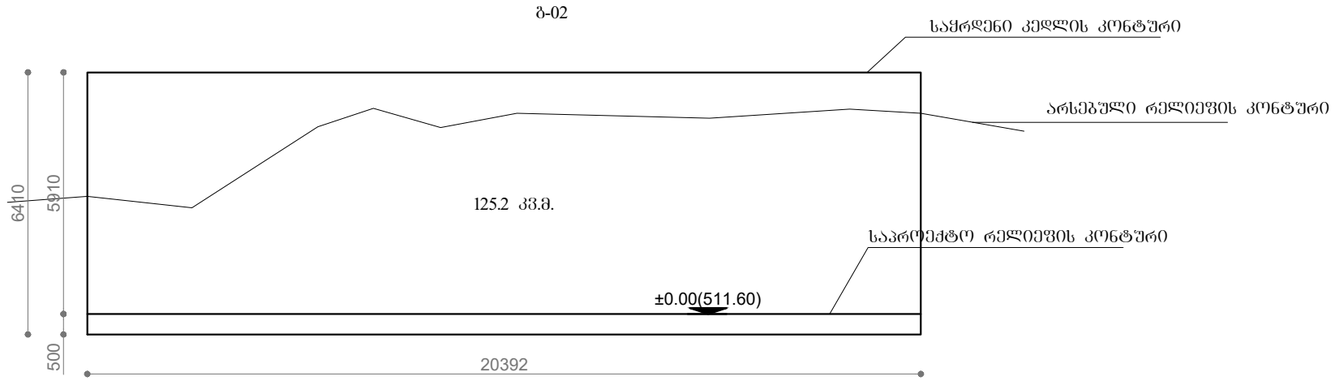

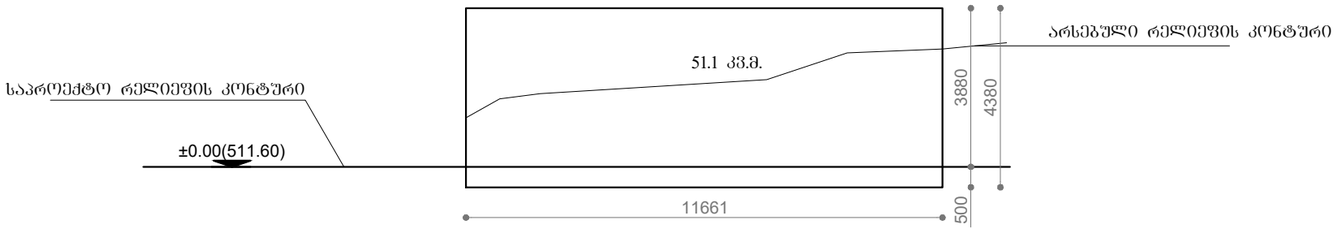

საქრდენი კედლის მოცულობის ანგარიში

W (საქრდენი კედლის სიგანე/სისქე) = 0.3 მ

S (განშლაში წარმოდგენილი საქრდენი კედლის კონტურის ფართობი (სიგანე X სიმაღლე)) = 234.6 მ²

საქრდენი კედლის მოცულობა = **W x S** =0.3 **x** 234.6 =70.38 მ³

II კლასი

დამკვეთი: შპს "სპი ჰოლდინგი" ს/კ: **400295970** ტელეფონი: **577237044**	შემსრულებელი: შპს "აპ" ს/კ: **401978721** ტელეფონი: **599138412**	პროექტის სახელწოდება	ნახაზების დასახელება		თანამდებობა	სახელი, გვარი	ხელმოწერა
					არქიტექტორი	ბ. მირიანაშვილი	
მისამართი: ქალაქი თბილისი, კამანის I ჩიხი, №1 საკ კოდი: **01.14.15.001.173**		მრავალბინიანი საცხოვრებელი სახლი	საპროექტო საქრდენი კედლების განშლა		არქიტექტორი	ა. სესიაშვილი	
					მასშტაბი	**1:150**	
					ფორმატი	**A-3**	
					თარიღი	**2022** წ	