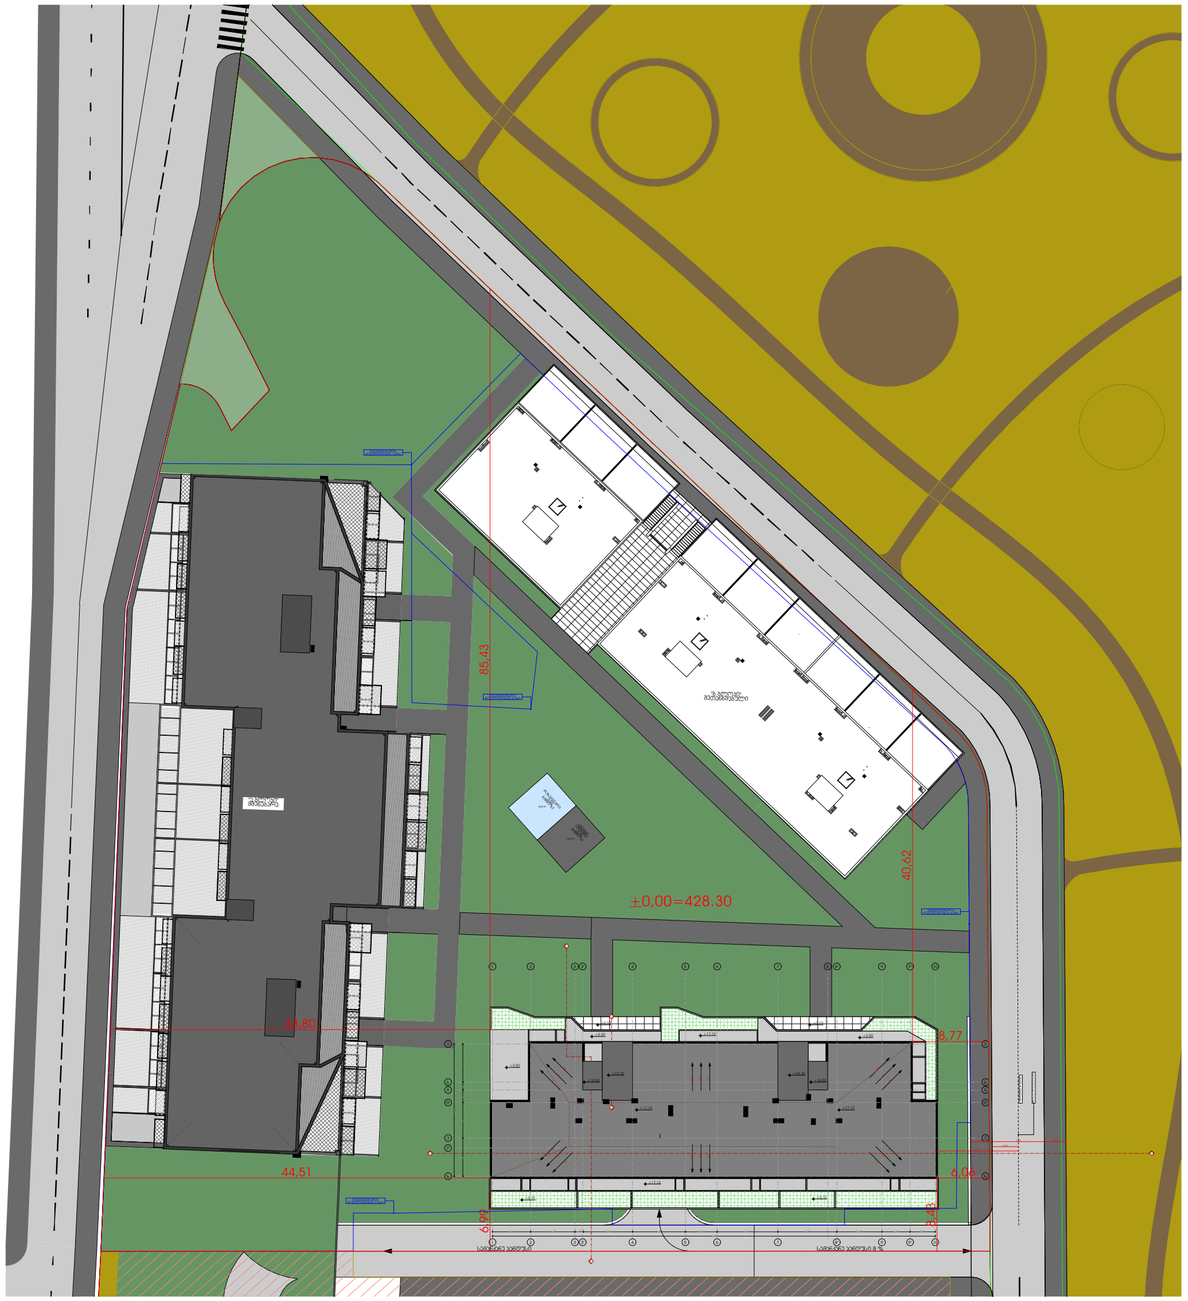

N

Pillar Park ჲიღომი 8	პროექტი	მრავალბინიანი საცხოვრებელი სახლი, ქ. თბილისი, დიღმის სასწავლო საცდელი მეურნეობის ტერიტორია. ს/ჯ 01.72.14.008.991	არქიტექტორი ხ.ხვედელიძე	მასშტაბი 1:500	ფორმატი A3	თარიღი 01.10.2025
	ნახაზის სახელი	გენ. გეგმა	დაამუშავა თ.ნოზაძე			ფურცლის ნომერი A.01.7.1

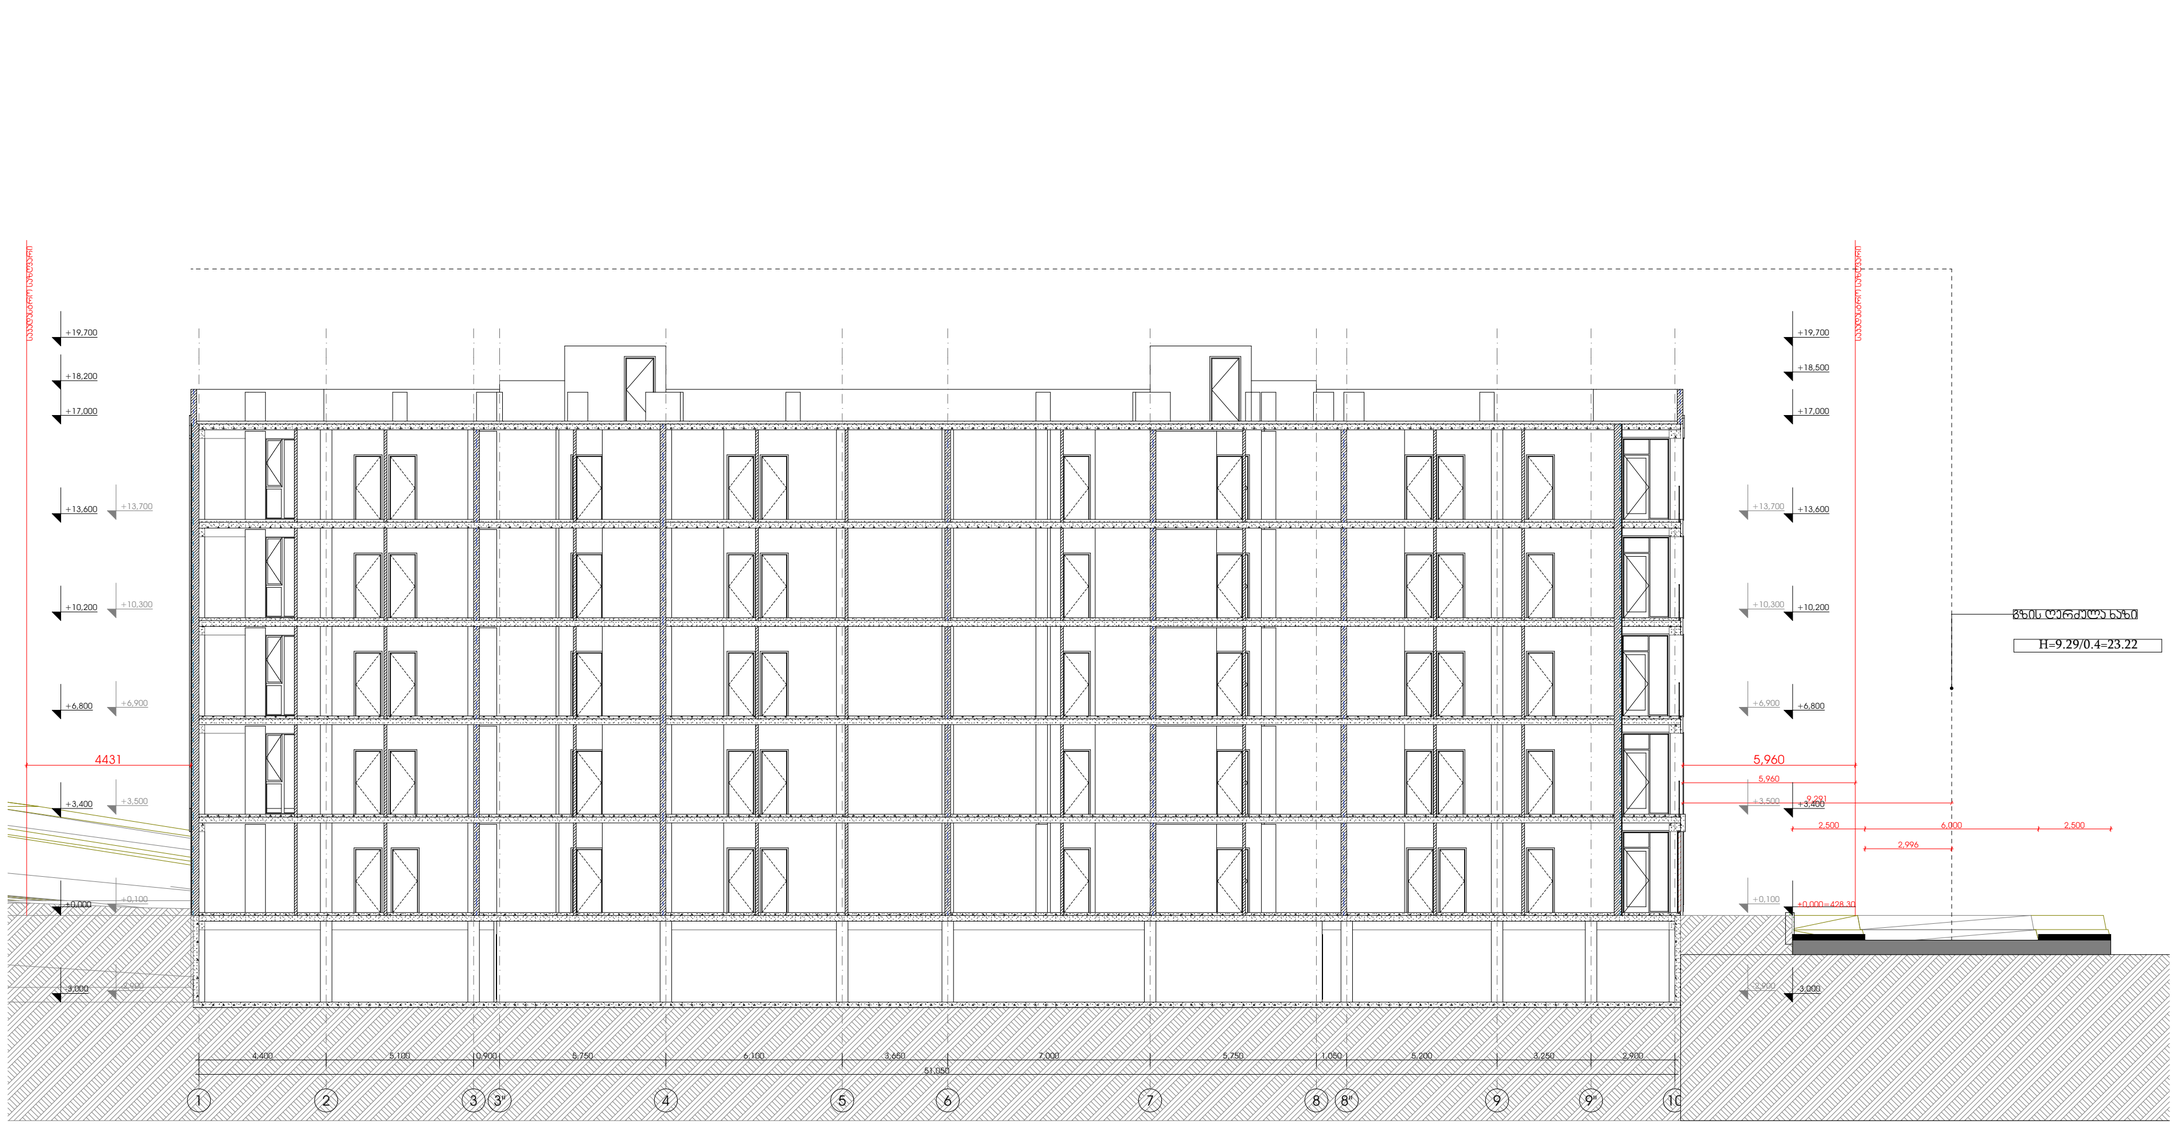

Pillar Park დიღომი 8	პროექტი	მრავალბინიანი საცხოვრებელი სახლი, ქ. თბილისი, დიღმის სასწავლო საცდელი მეურნეობის ტერიტორია. ს/ე 01.72.14.008.991	არქიტექტორი ხ.ხვედელიძე	მასშტაბი 1:150	ფორმატი A3	თარიღი 01.10.2025
	ნახაზის სახელი	სიმაღლის სხივი	დაამუშავა თ.ნოზაძე			ფურცლის ნომერი A.01.7.2