1 . მშენებლობის კალენდარული გეგმა

№№	სამუშაოთა ჩამონათვალი	ზომა	რაოდენობა	შრომატევადობა კ/დღ.	ლღეების რაოდენობა	მოწყობის რაოდენობა	ხანგრძლივობა თვეებში 1	2	3	4	4	5	6	7	8	9	10	11	12	13	14	15	16	17
1	ქარქასის მოწყობა	მ3	3248	2275.471	221	10																		
	მონ. რ/ბეტონის კოლონები	მ3	429.65	248.4	25	10																		
	მონ. რ/ბეტონის რიგელები	მ3	849.5	785.3	79	10																		
	მონ. რ/ბეტონის ქედელი	მ3	156.75	129.3	13	10																		
	მონ. რ/ბეტონის გადახურვის ფილა	მ3	1716.3	901.1	90	10																		
	მონ. რ/ბეტონის კიბეები	მ3	95.84	211.4	21	10																		
2	ბლოკით ქედლების წყობა		2644	1016.6	169	6																		
	ქედლების წყობა ბლოკით 20სმ სისქის	მ3	2304	967.7																				
	ტიხრების მოწყობა სატიხრე ბლოკით	მ3	340	48.9																				
3	სახურავის მოწყობა	მ2	725	161.3	27	6																		
	ორთქლიზოლაცია	მ2	812	14.2																				
	თბოიზოლაციის მოწყობა 25სმ	მ3	199.4	63.3																				
	ცემენტის ფენა არმირებული	მ2	725	12.7																				
	რულონური გადახურვა ლინაროზით	მ2	1624	71.1																				
3	თუნუქის სახურავის მოწყობა	მ2	725	39.8	20	2																		
4	იატაკები	მ2	9462	2500.3	179	14																		
	თბოიზოლაცია 5სმ	მ3	5204.1	2328.8																				
	ცემენტის ფენა 4სმ	მ2	9462	171.5																				
5	კარ-ფანჯრები, ვიტრაჟების მოწყობა	მ2	597.44	228.6	76	3																		
6	ლიფტების მონტაჟი	ც	7	735.0	53	14																		
7	სადარბაზოს მოწყობა																							
7.1	კედლის გაჯით ლესვა	მ2	4582	383.7	64	6																		
	ბაქნის გაჯით ლესვა	მ2	1710	143.2	24	6																		
	კიბის მარშის ლესვა	მ2	180	15.1	3	5																		
	კიბის მარშის გვერდითი წიბოების ლესვა	მ2	37.02	7.9	2	5																		
7.2	სადარბაზოს ღებვა	მ2	4619	300.2	50	6																		
	სადარბაზოს ჭერის ღებვა	მ2	1890	122.9	20	6																		
7.3	ლითონის მოაჯირის მოწყობა	მ2	171	8.6	4	2																		
	მოაჯირის შეღებვა	მ2	171	14.5	7	2																		
7.4	ბაქანის მოზაიკით მოპირკეთება	მ2	1499.5	146.2	73	2																		
	მოზაიკის საფეხურების მოწყობა	მ2	457	51.4	26	2																		
	პლინტუსების მოწყობა ც/ხსნარით	მ2	212.4	21.2	11	2																		
7.5	ბინებში შესას. ლითონის კარი	ცალი	77	73.2	37	2																		
	ლიფტის სამანქანოს რკინის კარი	ცალი	1	1.0	1	1																		
	ლითონის კარის შეღებვა	მ2	184.8	13.4	3	5																		
8	ფასადის მოწყობა	მ2	6950.0																					
	ცემენტით ლესვა 3სმ სისქ.უმაღლესი ხარისხის მ-100	მ2	6950.0	495.2	99	5																		
	ბრიზგი	მ2	6950.0	17.4	9	2																		
	ფასადის შეღებვა	მ2	6950.0	347.5	50	7																		
	ფასადზე ლითონის მოაჯირები	მ2	234.0	11.7	12	1																		
12	წყალსადენი	მ	1647	391.2	98	4																		
13	კანალიზაცია	მ	1102	261.7	87	3																		
14	ელექტროობა	მ	38420	389.0	97	4																		

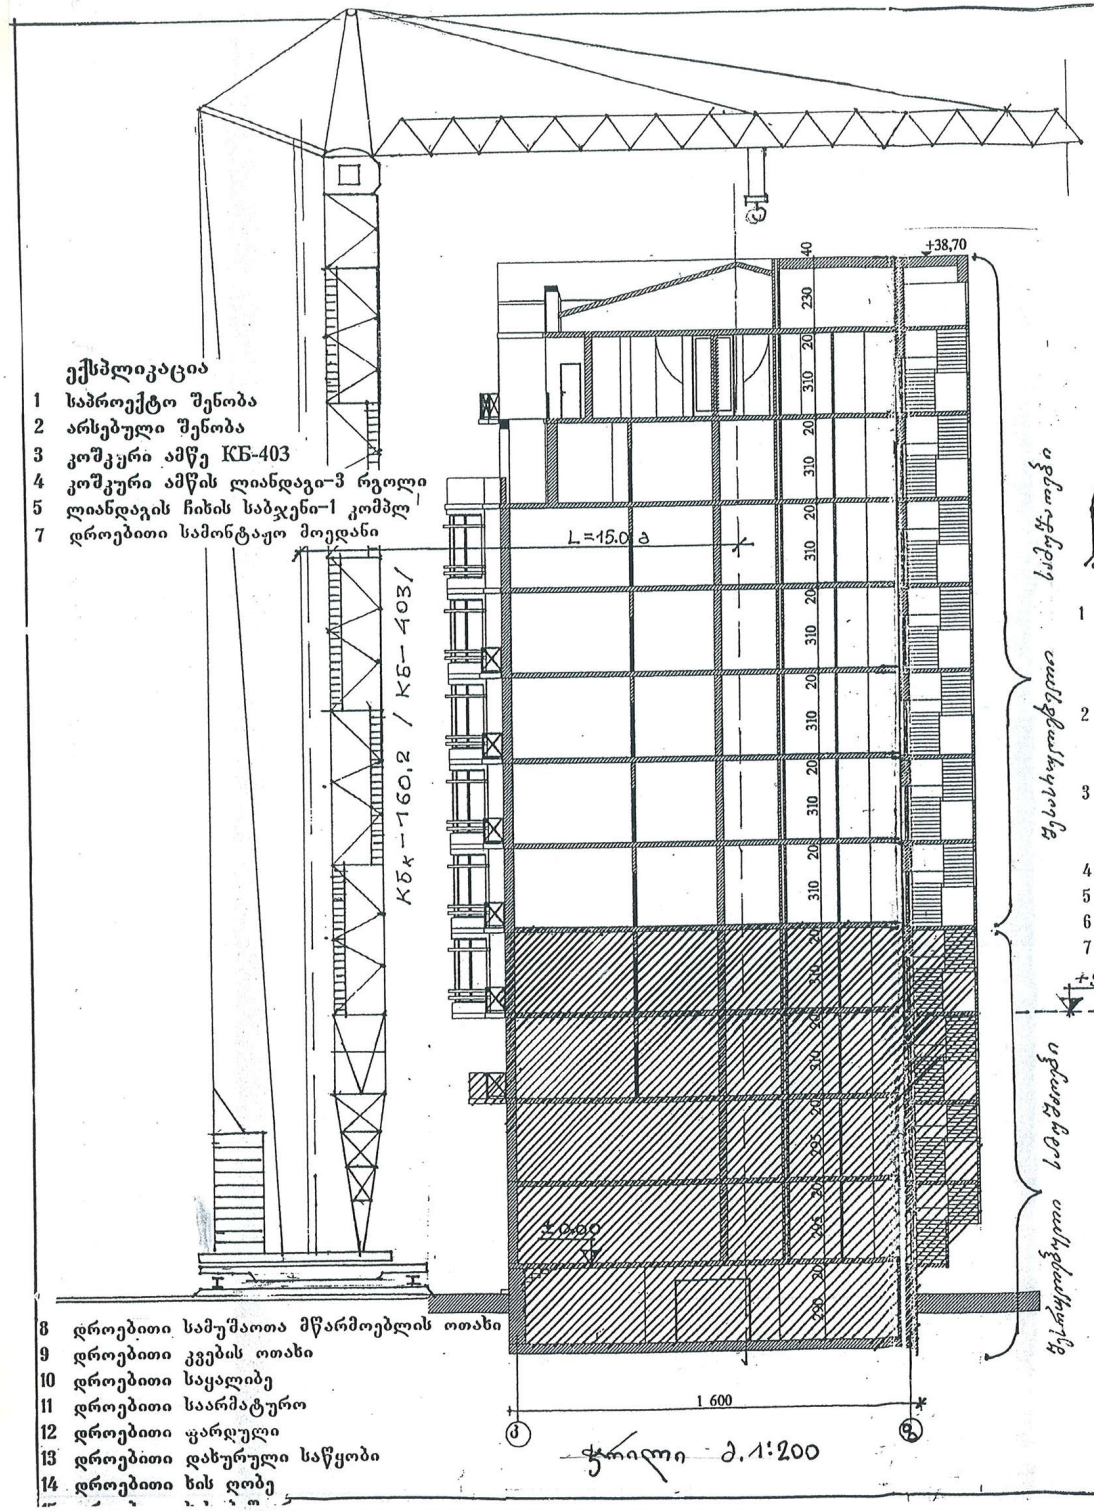

ექსპლიკაცია

1 საპროექტო შენობა
2 არსებული შენობა
3 კოშკური ამწე КБ-403
4 კოშკური ამწის ლიანდაგი-3 რგოლი
5 ლიანდაგის ჩიხის საბჯენი-1 კომპლ
7 დროებითი სამონტაჟო მოედანი
8 დროებითი სამუშაოთა მწარმოებლის ოთახი
9 დროებითი კვების ოთახი
10 დროებითი საყალიბე
11 დროებითი საარმატურო
12 დროებითი ფარდული
13 დროებითი დახურული საწყობი
14 დროებითი ხის ღობე

ჭრილი მ.1:200

16. გეგმა. მ.1:500

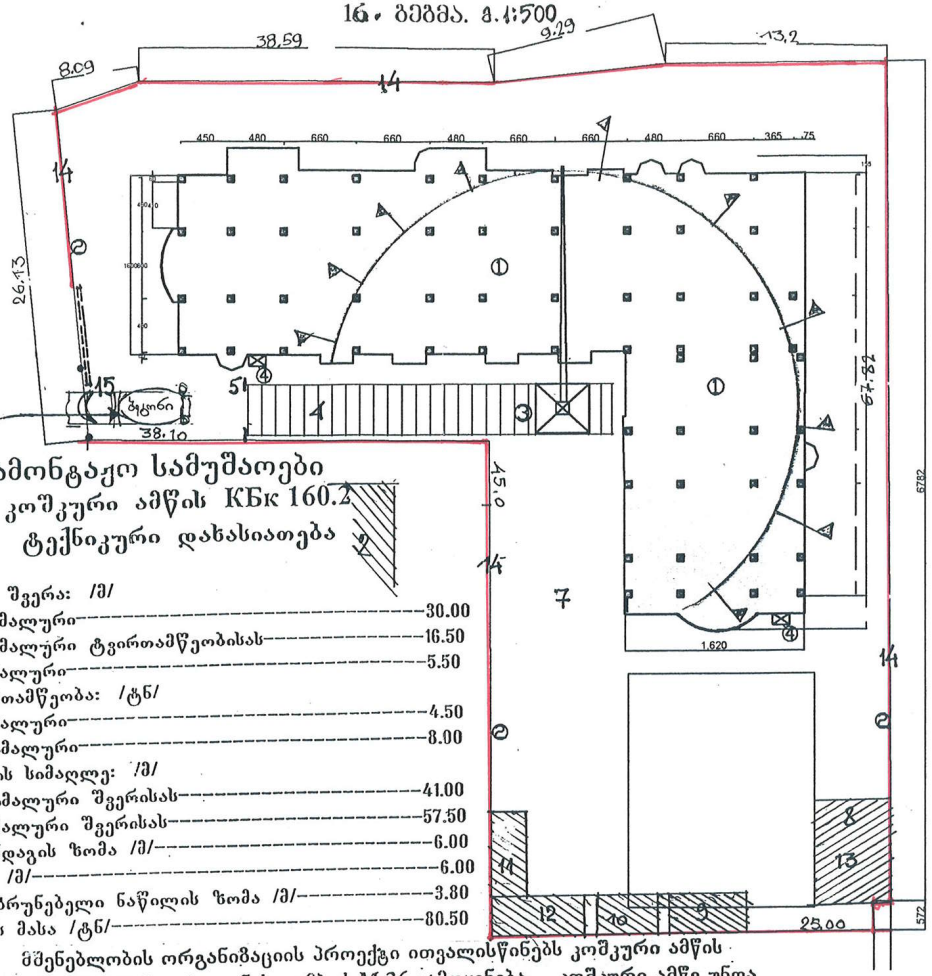

სამონტაჟო სამუშაოები
კოშკური ამწის КБк 160.2
ტექნიკური დახასიათება

1 ისრის შვერა: /მ/
- მაქსიმალური ---------- 30.00
- მაქსიმალური ტვირთამწეობისას ---------- 16.50
- მინიმალური ---------- 5.50

2 ტვირთამწეობა: /ტნ/
- მინიმალური ---------- 4.50
- მაქსიმალური ---------- 8.00

3 აწევის სიმაღლე: /მ/
- მაქსიმალური შვერისას ---------- 41.00
- მინიმალური შვერისას ---------- 57.50

4 ლიანდაგის ზომა /მ/ ---------- 6.00
5 ბაზა /მ/ ---------- 6.00
6 მოსაბრუნებელი ნაწილის ზომა /მ/ ---------- 3.80
7 ამწის მასა /ტნ/ ---------- 80.50

+9.60

მშენებლობის ორგანიზაციის პროექტი ითვალისწინებს კოშკური ამწის КБк-160.2 / КБ-403 / და ბეტონის ტუმბოს М-36 გამოყენება. კოშკური ამწე უნდა იქნას დაყენებული "8" –ღერძთან 5 მ-მე / იხილე ნახაზი / და უნდა იმუშაოს ისრის შემობრუნების და ურიკის მოძრაობის /15.0მ-მე/ შეზღუდვით. საშიში ზონის ზომები R=15.00+10.00=25.00. კოშკური ამწის მონტაჟი უნდა მოხდეს ნულოვანი ციკლის დამთავრების შემდეგ არასრული სიმაღლით / ქარის დატვირთვის გათვალისწინებით/.

კოშკური ამწის მუშაობის დროს უნდა მოხდეს:
-შიდა ეზოს ტერიტორიის გადაკეტვა დროებითი ხის ღობით;
-სამშენებლო მასალების განაწილება ხელით /ერთი სართულის ფარგლებში/ ურიკის შეზღუდული მოძრაობის გამო;
-მუხლუხასავალიანი ამწის გამოყენება კომკური ამწის ისრის შეზღუდული მოძრაობის გამო.

შ.პ.ს. „კაზა-ჯგუფი"		თანამდებობა	ხელმოწერა	გვარი	ფურცელი
		დირექტორი		ბ. შოთაძე	2
		პრ.მთარქ.		ბგაგოშიანი	ფურცელი
		პრ. ავტორი		ბგაგოშიანი	1
მრავალბინიანი საცხოვრებელი სახლი	დაკვეთა №	შესრულა		ნ. გაბუნია	მაშტაბი
	სტადია				1:200 1:500
სამონტაჟო გეგმა	ბა				