GSPublisherVersion 0.0.100.100

მასშტაბი 1:500

10/1/2025

გენერალური გეგმა

პირობითი აღნიშვნები:

ფურცლის ნომერი:

მისამართი: ი.გამრეკელის ქ. #35ა

შენიშვნა:

s.k : 405379353

პროექტის მონაცემები:

პროექტის მისამართი:ქ.თბილისი,
'დელისი-3'-ის საცხოვრებელი რაიონის
მიმდებარედ, ინტენსიფიკაციის გზის
სამხრეთით, (ნაკვეთი #1/124)
საკადასტრო კოდი: 01.14.15.001.418

A.07.1

ტექნიკურ ეკონომიკური
მაჩვენებლები:

პოზიცია
სახელი გვარი
მთ.არქიტექტორი:

ხელმოწერა

არქიტექტორი:

სოფიო ხოჯავა

ირაკლი ჯაფიაშვილი

ფუნქციური დანიშნულება: მრავალბინიანი
საცხოვრებელი სახლი (#1 B ბლოკი)

odadezeen

ყრუ კედელი

A#1 (A ბლოკი)

3/1
- 14.91/0.4 - 27.30

5.19.1
(5.19.2)

5.19.1

(5.19.2)

5.19.1

(5.19.2)

5.19.1

(5.19.2)

5.19.1

(5.19.2)

5.19.1

(5.19.2)

5.19.1
(5.19.2)

5.19.1

(5.19.2)

ე. ამაშუკელის ქ.

აშუკელის ქ.

6

2.5
2.5

2.5

2.5

2.5

2.5

2.5

2.5

2.5

3

6

3

6

3

6

6

3.15

3.85

2.75

2.95

6

6

6

6.5

6

6

4.5

7

2.5

2.5
6.4

7

2.5

2.5

9.15

2.5

7.5

7.55

2.5

7

2.5

6.8

2.5

7

2.5

7

2.5

2.5

7

2.5

2.5

7.7

7

2.5

2.5

8.45

3

3.8

2.5

6

2.5

2.5

6.95

2.5

6.65

3.5

5.19.1
(5.19.2)

2.5
75

4.9

3.15

მიწისქვეშა პარკირ

შესასვლელ გამოსასვ

16.00 %

10.00 %

10.00 %

ფასადი 4

ფასადი 2

ფასადი 3

ფასადი 1

სხივი

სხივი

±0.00+489.50

±0.00+489.50

+24.30

+20.00

+20.00
+20.00

+20.00

+26.70

საზოგადოებრივი გზის შუა ღერძი

ყრუ კედელი

ყრუ კედელი

მისაწვდომი სვლაგეზი

1,111.27 m

2

422.32 m

2

50.15 m

2

230.29m

2

a

a

b

b

g

g

d

d

e

e

z

z

T

T

i

i

k

k

l

l

m

m

8'

7'

4

2

1

1'

2'

4'

5'

3'

3

6'

2-2

2-2

1-1 1-1

პანდუსი

A#1 (ჩ ბლოკი)

A #1 (B ბლოკი)

A#1

#2 (D ბლოკი)

A#3 (E ბლოკი)
3.5

3.5

პარკინგზე

შესასვლელი

პანდუსზე

შესასვლელი

პარკირებაზე

შესასვლელი

+3.80

+26.70
+26.85

5.45 6.30 5.45

6.60 6.30 6.30 6.30 6.30 6.30 6.30 6.20 6.60 6.60

63.80

17.20

6.60 6.30 6.30 6.30 6.30 6.30 6.30 6.20 6.60 6.60 63.80

3.00 2.45 2.90 3.50 2.89 2.47 3.00

20.20

86.68

75.62

16.18

11.59 127.08

41.27

38.69

93.28

6.00

12.00

15.49 6.00

15.10

17.35

10.91

8.46

12.63
17.22

13.84

15.12

13.59

6.00

დახრა %2

დახრა 2%

დახრა 2%

დახრა %2
დახრა 2%

დახრა 2%

დახრა 2%

დახრა 2%

დახრა 2%

დახრა 2%

1,190.58 m

2

539.73 m

2

144.76 m

2

1,433.03 m

2

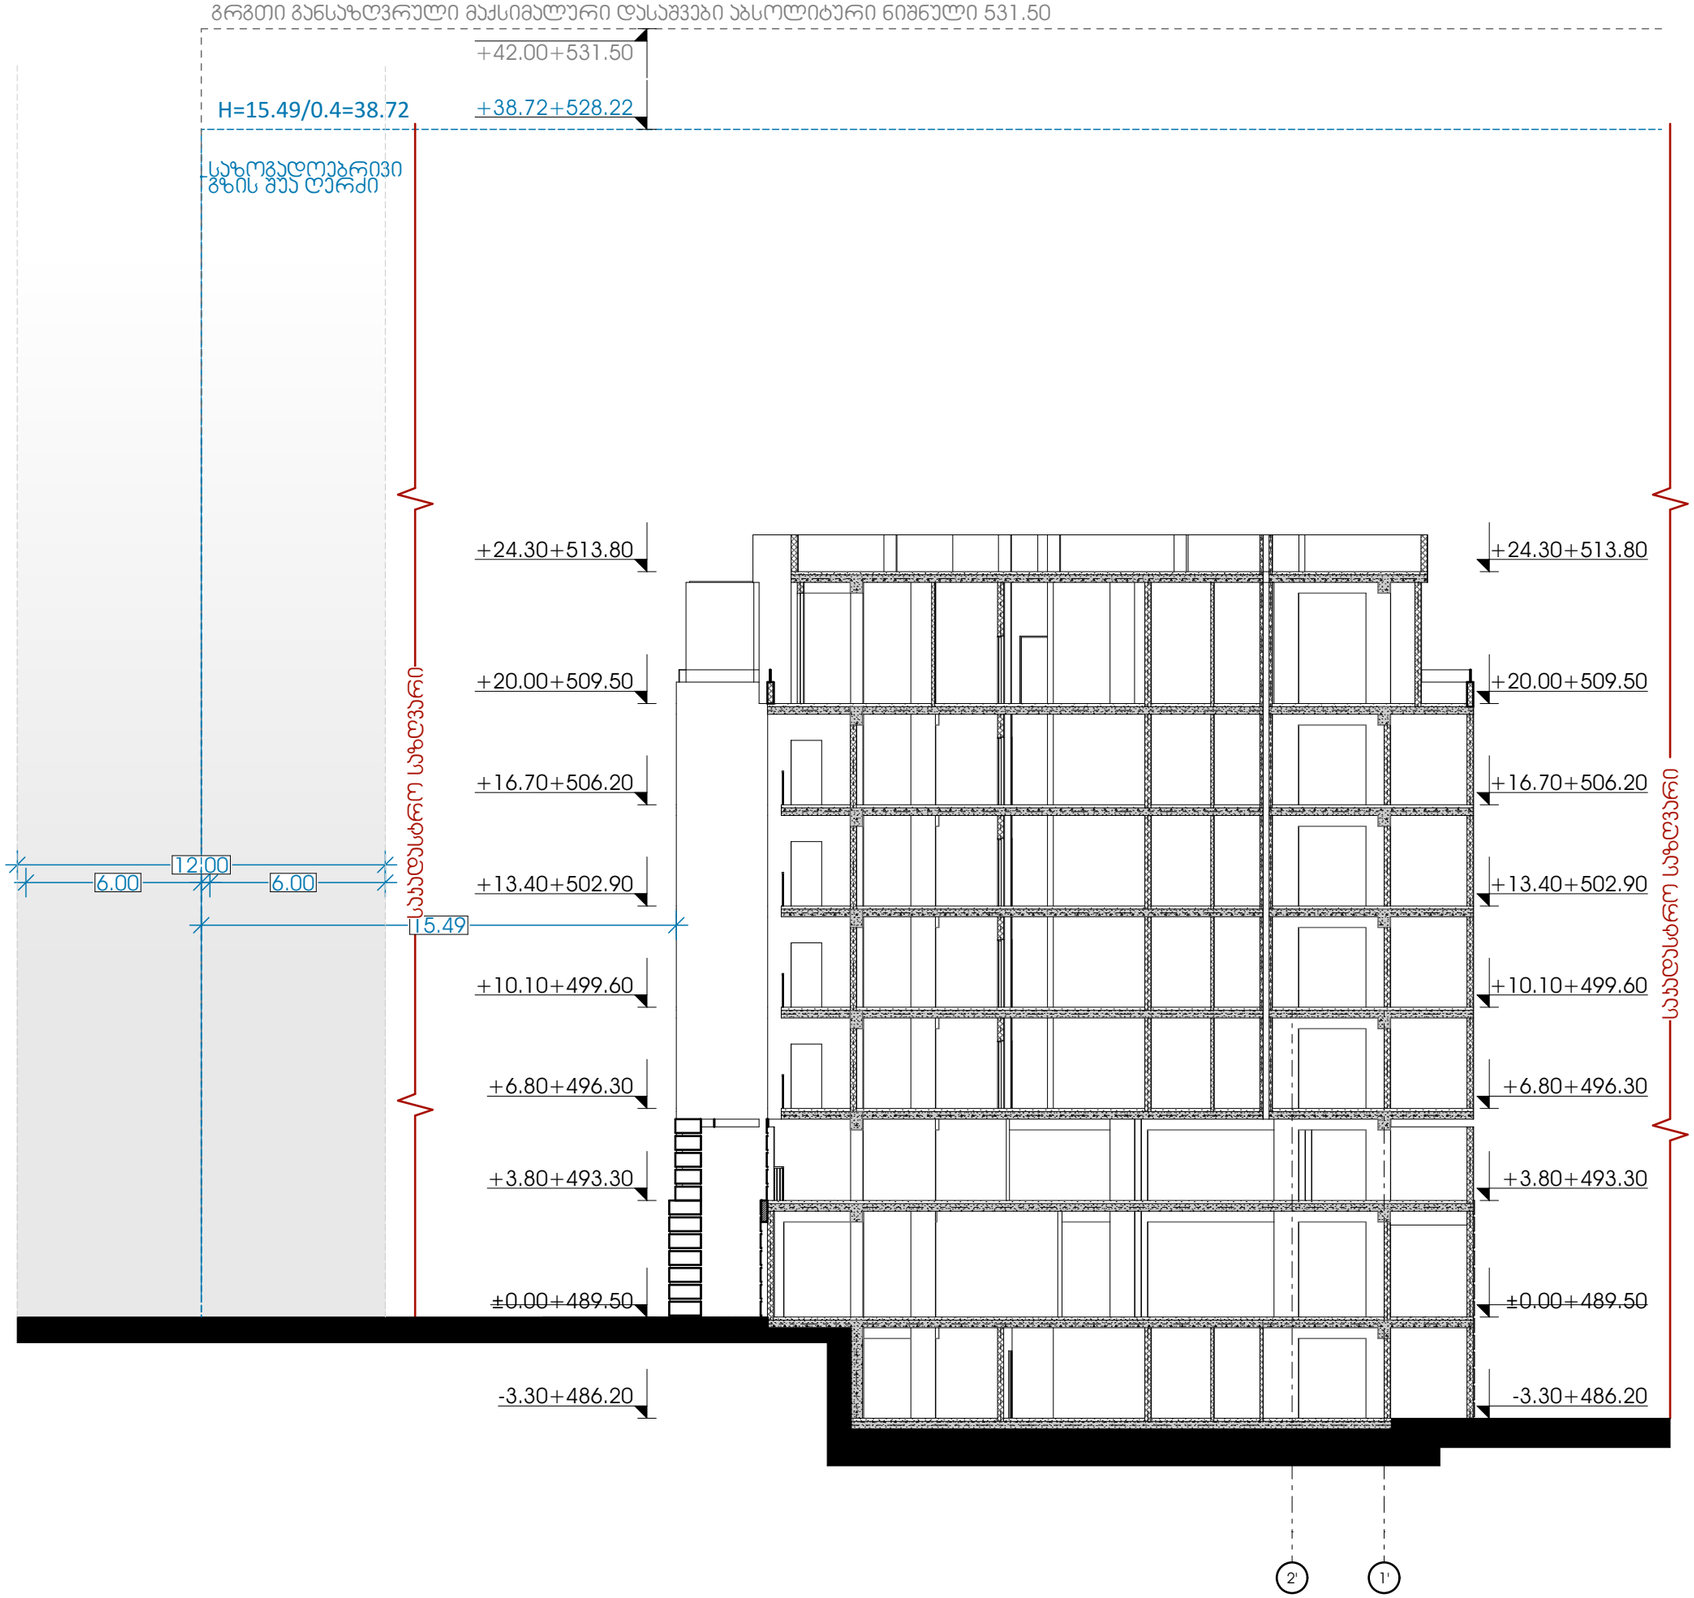

odadezeen

მისამართი: ი.გამრეკელის ქ. №35ა
ს.კ : 405379353

პროექტის მონაცემები:

ფუნქციური დანიშნულება: მრავალბინიანი საცხოვრებელი სახლი (№1 **B** ბლოკი)

პროექტის მისამართი: ქ.ოზურგეთი, ზედაზენაკის ქ.№ სასტუმრო-საცხოვრებელი რეზორნის მშენებლობა" (ოზურგეთის მუნიციპალიტეტის საკრებულოს დადგენილება №11/24)

საკადასტრო კოდი: 01.14.15.001.418

პოზიცია: სახელი გვარი | ხელმოწერა

მთ.არქიტექტორი: სოფიო ხოჯაჯა

არქიტექტორი: ირაკლი ჯაფარიძვილი

შენიშვნა:

პირობითი აღნიშვნები:

ტექნიკურ ეკონომიკური მაჩვენებლები:

სიმაღლის სქემა

ფურცლის ნომერი:

A.07.2

მასშტაბი | **1:200**

10/1/2025