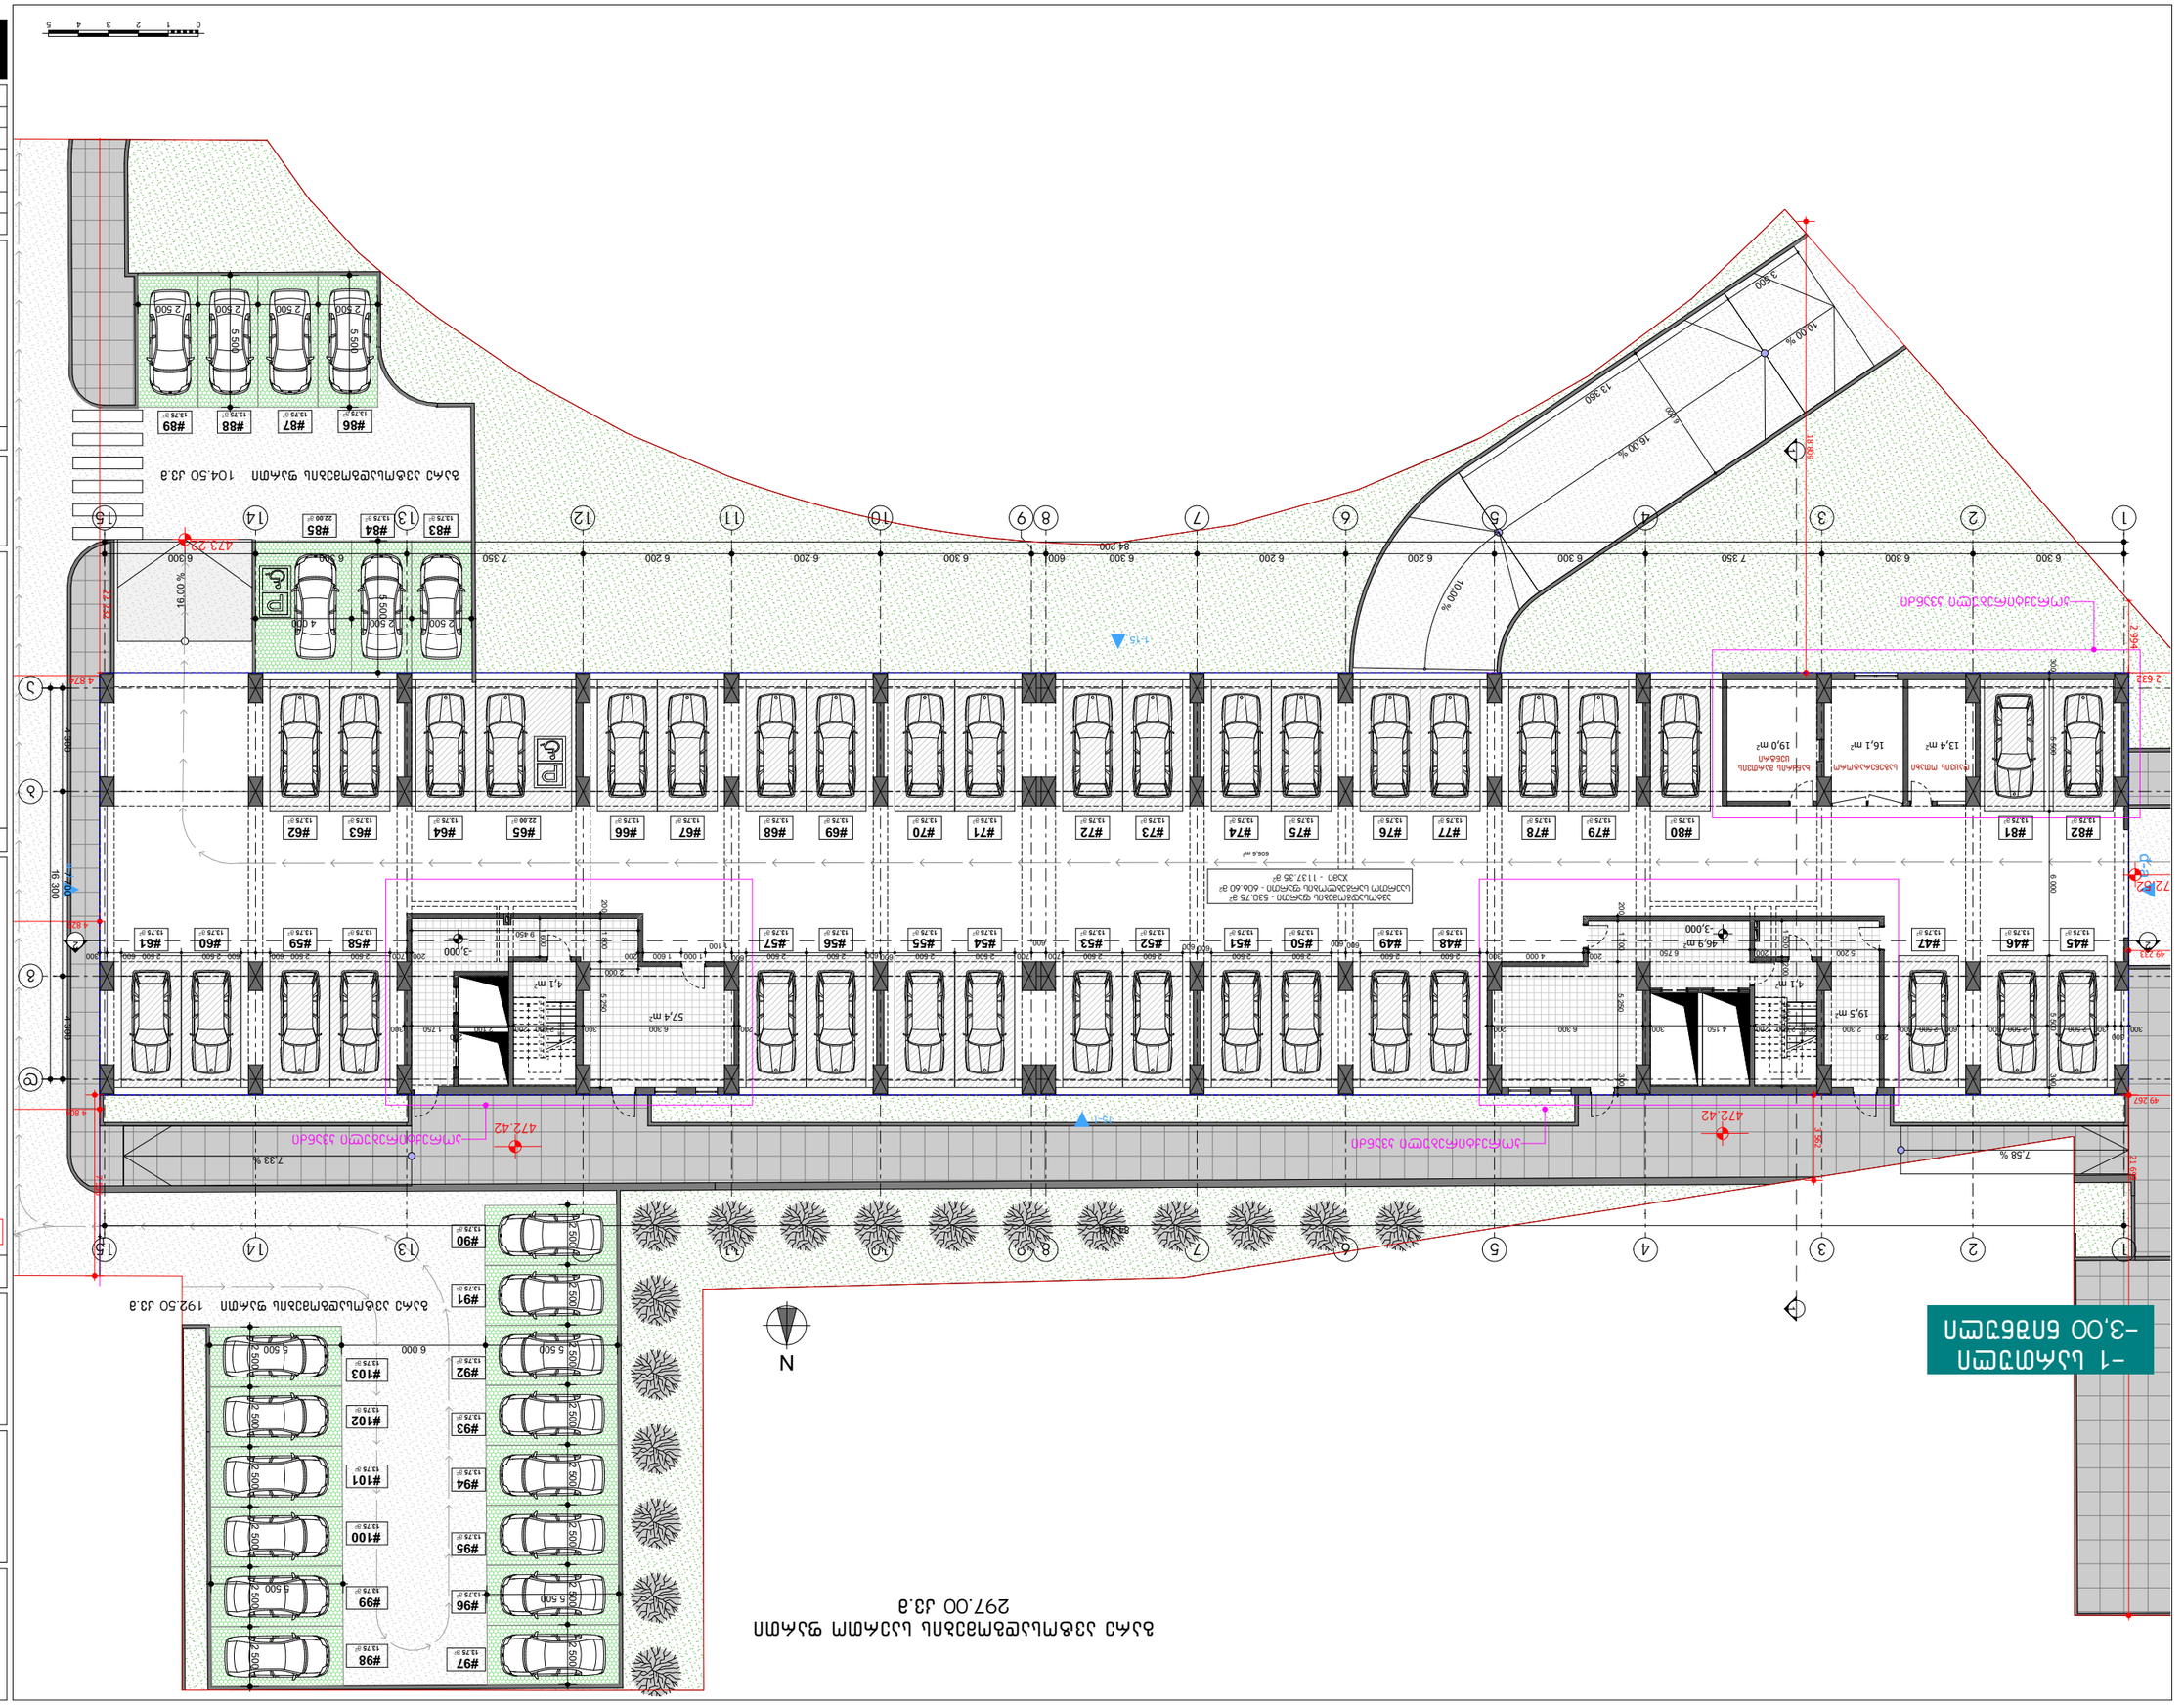
-1 სართული
-3.00 მანიშნებელი
ავტოსადგომების საერთო რაოდენობა 297.00 ც.ა
ავტოსადგომების საერთო რაოდენობა - 530.75 მ²
სავალი ნაწილის საერთო ფართობი - 606.60 მ²
სავალი - 1137.35 მ²
606.6 m²
57.4 m²
4.1 m²
19,5 m²
13,4 m²
16,1 m²
19,0 m²
სველი წერტილი
საკანი
საკანი
საკანი
საკანი
N
16.00 %
10.00 %
7.33 %
7.58 %
472.42
472.42
472.42
84.200
16.300
18.800
21.600
49.267
49.223
72.024
2.994
2.632
4.824
4.824
4.824