12/23/2021

საკადასტრო გეგმა

საჯარო რეესტრის ეროვნული სააგენტო

საკადასტრო კოდი:	01.13.05.002.130	ნაკვეთის დანიშნულება:	არასასოფლო სამეურნეო
განცხადების ნომერი:	892021094828	ფართობი:	3693 კვ.მ (WGS 84 / UTM zone 38N)
მომზადების თარიღი:	23/12/2021		

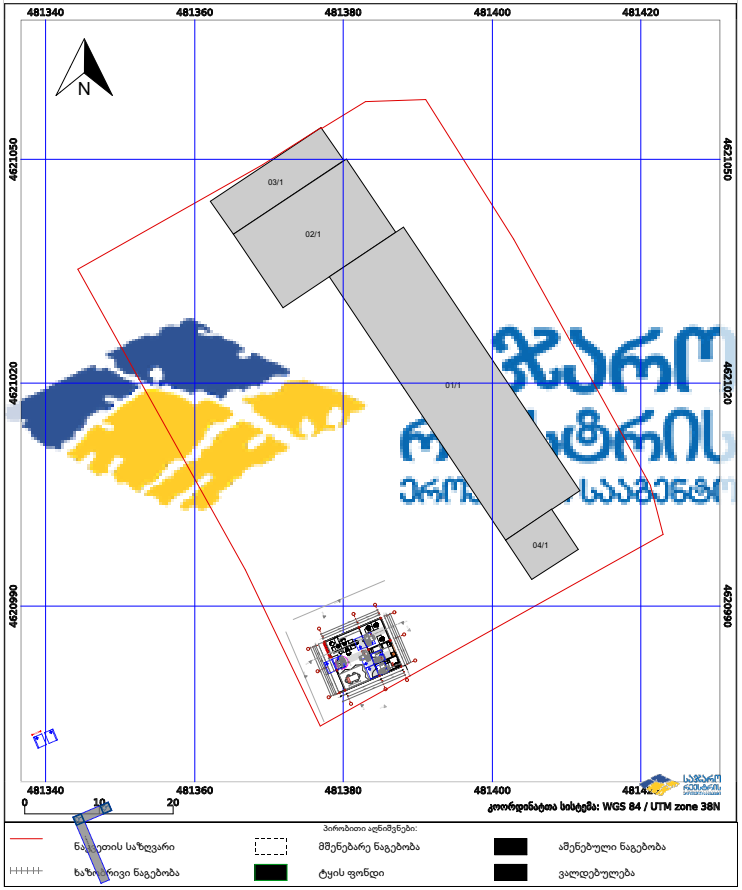

საჯარო რეესტრის ეროვნული სააგენტო (+995 32) 2 25 15 28; http://napr.gov.ge

პროექტისა სახელწოდება	
საოფისე ფართი	
მისამართი	რაფაელ აგლაძის ქ.69
საკადასტრო	ს.კ. 01.13.05.002.130
მასშტაბი	1:1000
თარიღი	08.27.2025
ფურცელი	
ფორმატი	A3

ექსპლიკაცია და პირობითი აღნიშვნები

შემსრულებელი შპს ,,ადლი"

თანამდებობა	გვარი	ხელმოწერა
დირექტორი	ბადრი ჯაფარიძე	
პრ.ავტორი	ქეთევან ჯაფარიძე	
შეასრულა	ქეთევან ჯაფარიძე	

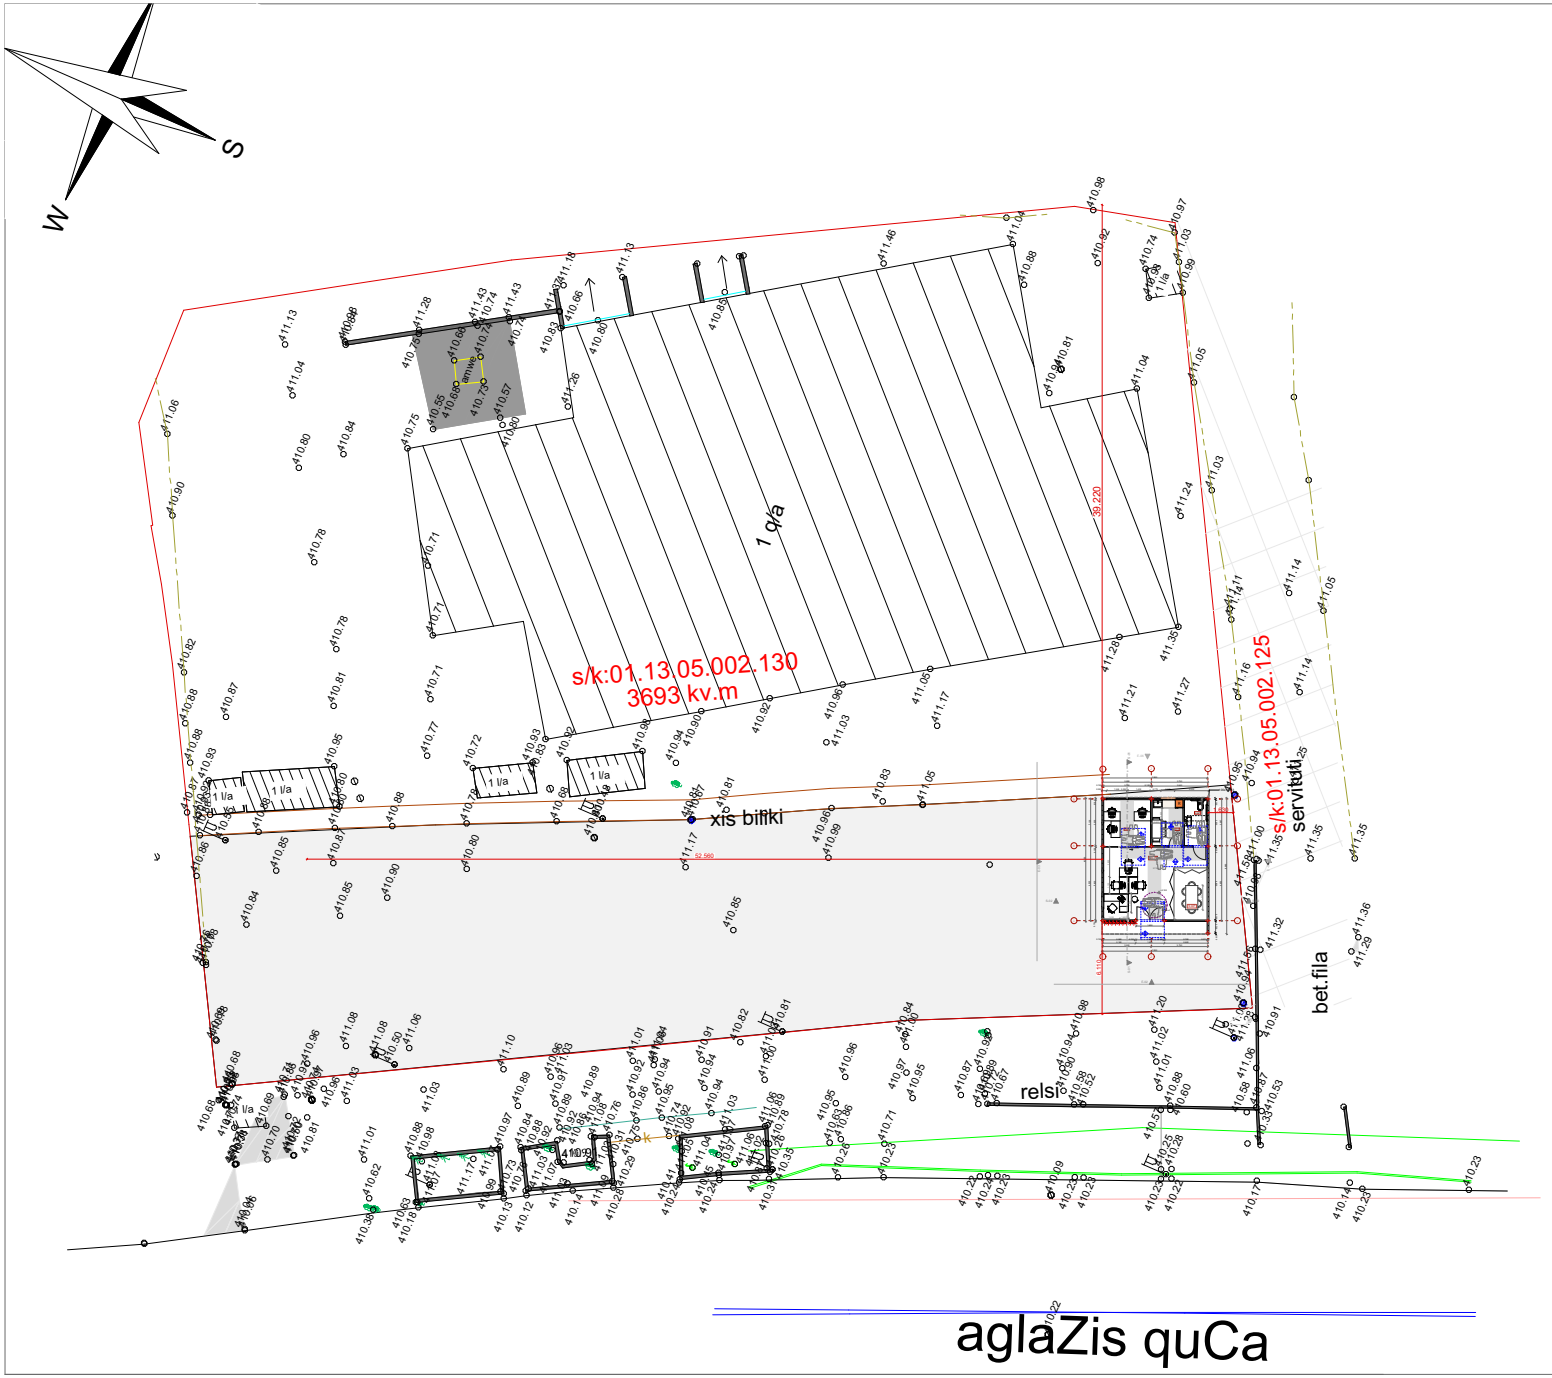

პროექტისა სახელწოდება	
საოფისე ფართი	
მისამართი	რაფაელ აგლაძის ქ.69
საკადასტრო	ს.კ. 01.13.05.002.130
მასშტაბი	1:500
თარიღი	08.27.2025
ფურცელი	გენ გეგმა
ფორმატი	A3

ექსპლიკაცია და პირობითი აღნიშვნები

შემსრულებელი შპს ,,ადლი"

თანამდებობა	გვარი ხელმოწერა
დირექტორი	ბადრი ჯაფარიძე
პრ.ავტორი	ქეთევან ჯაფარიძე
შეასრულა	ქეთევან ჯაფარიძე

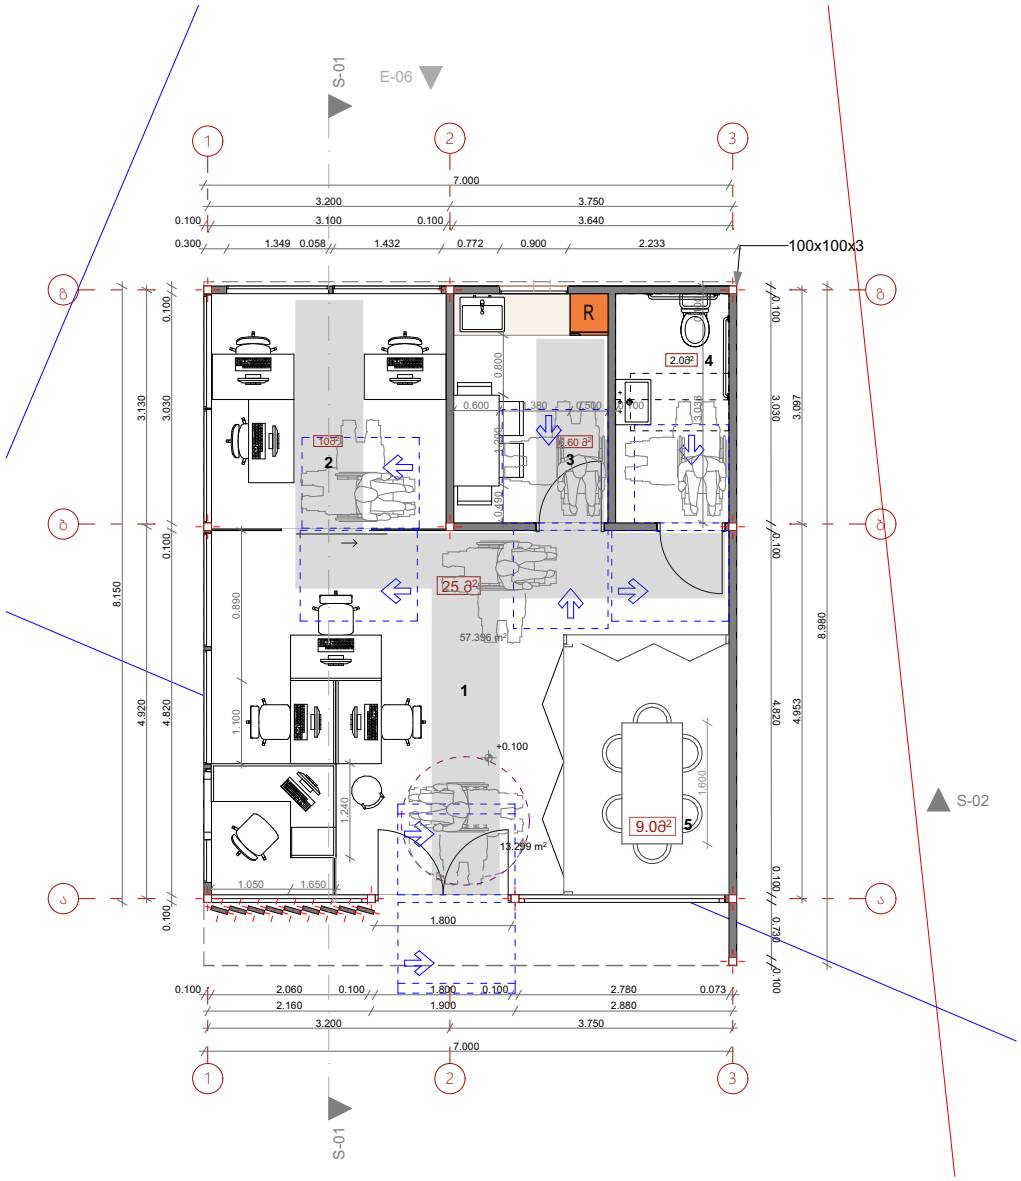

1 - საერთო სამუშაო სივრცე
2 - სამუშაო სივრცე
3 - სამზარეულო
4 - სველი წერტილი
5 - საკონფერენციო

პროექტისა სახელწოდება	
საოფისე ფართი	
მისამართი	რაფაელ აგლაძის ქ.69
საკადასტრო	ს.კ. 01.13.05.002.130
მასშტაბი	1:100
თარიღი	08.27.2025
ფურცელი	გეგმა
ფორმატი	A3

ექსპლიკაცია და პირობითი აღნიშვნები

შემსრულებელი შპს ,,ადლი"

თანამდებობა	გვარი	ხელმოწერა
დირექტორი	ბადრი ჯაფარიძე	
პრ.ავტორი	ქეთევან ჯაფარიძე	
შეასრულა	ქეთევან ჯაფარიძე	

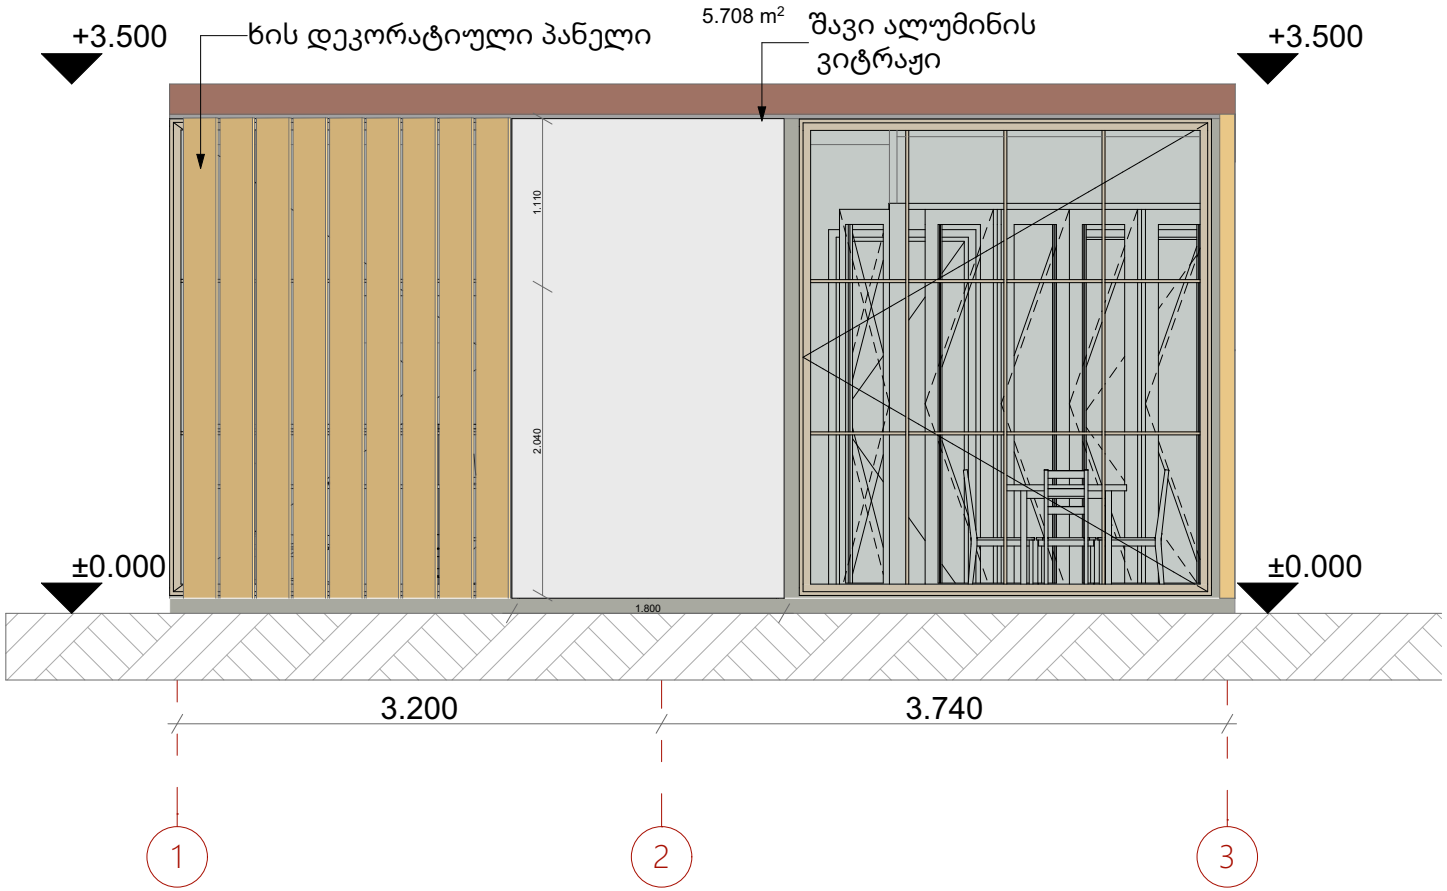

პროექტისა სახელწოდება	
საოფისე ფართი	
მისამართი	რაფაელ აგლაძის ქ.69
საკადასტრო	ს.კ. 01.13.05.002.130
მასშტაბი	1:50
თარიღი	08.27.2025
ფურცელი	ფასადი 1-3
ფორმატი	A3

ექსპლიკაცია და პირობითი აღნიშვნები

შემსრულებელი შპს ,,ადლი"

თანამდებობა	ბეჭარი	ხელმოწერა
დირექტორი	ბადრი ჯაფარიძე	
პრ.ავტორი	ქეთევან ჯაფარიძე	
შეასრულა	ქეთევან ჯაფარიძე	

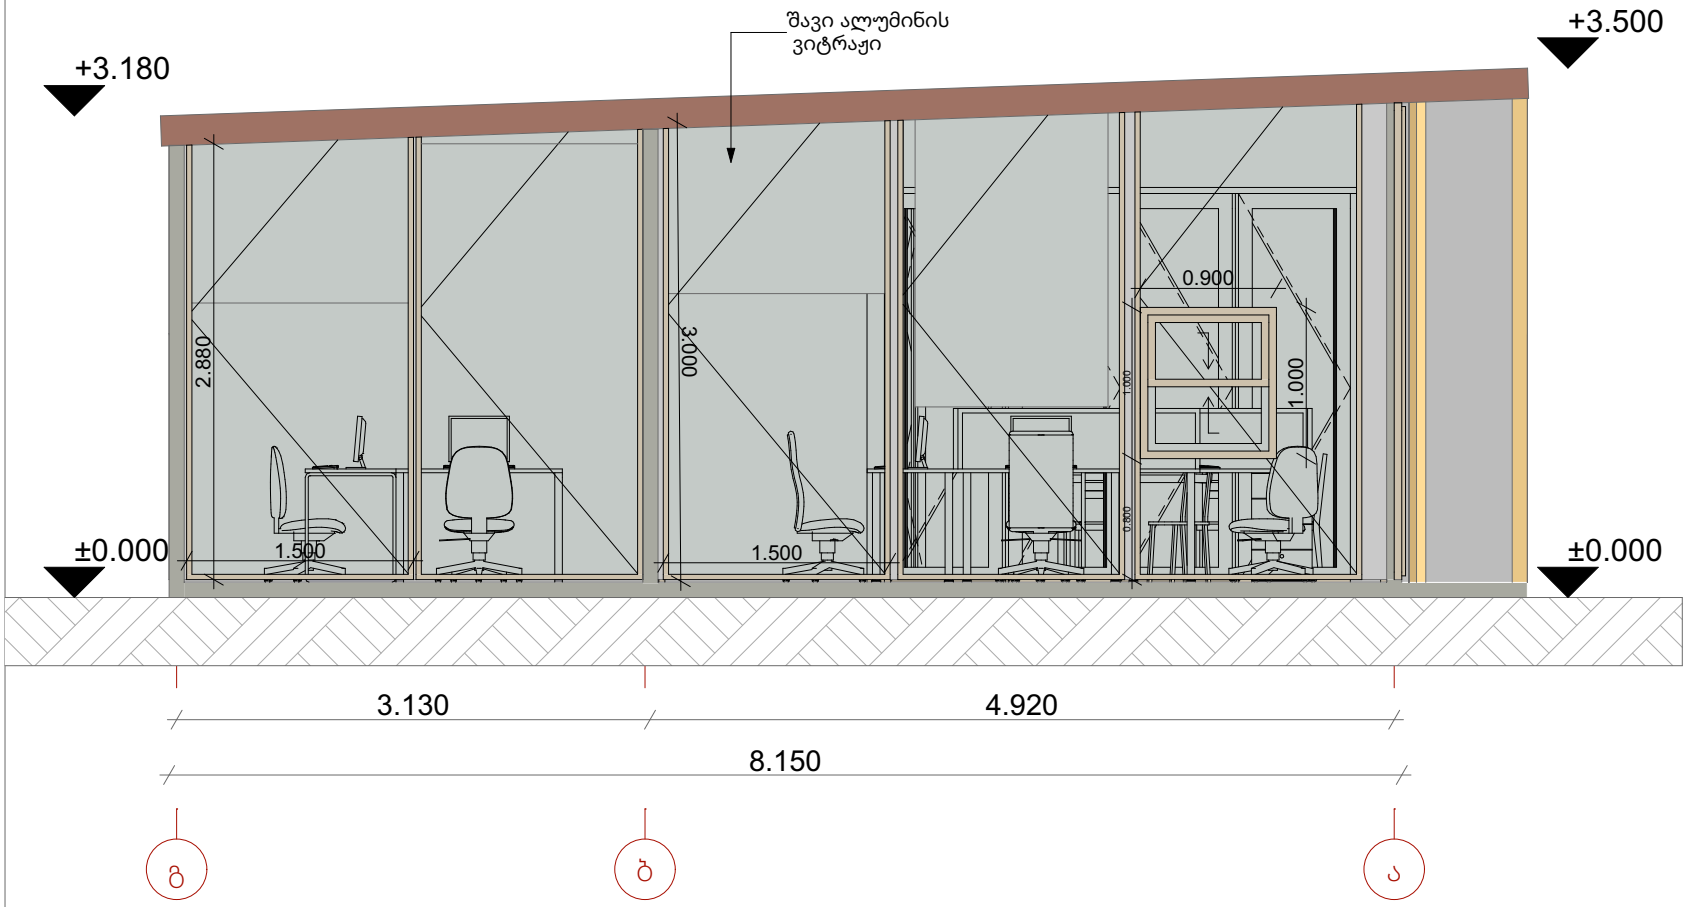

პროექტისა სახელწოდება	
საოფისე ფართი	
მისამართი	რაფაელ აგლაძის ქ.69
საკადასტრო	ს.კ. 01.13.05.002.130
მასშტაბი	1:50
თარიღი	08.27.2025
ფურცელი	ფასადი გ-ა
ფორმატი	A3

ექსპლიკაცია და პირობითი აღნიშვნები

შემსრულებელი შპს ,,ადლი"

თანამდებობა	გვარი	ხელმოწერა
დირექტორი	ბადრი ჯაფარიძე	
პრ.ავტორი	ქეთევან ჯაფარიძე	
შეასრულა	ქეთევან ჯაფარიძე	

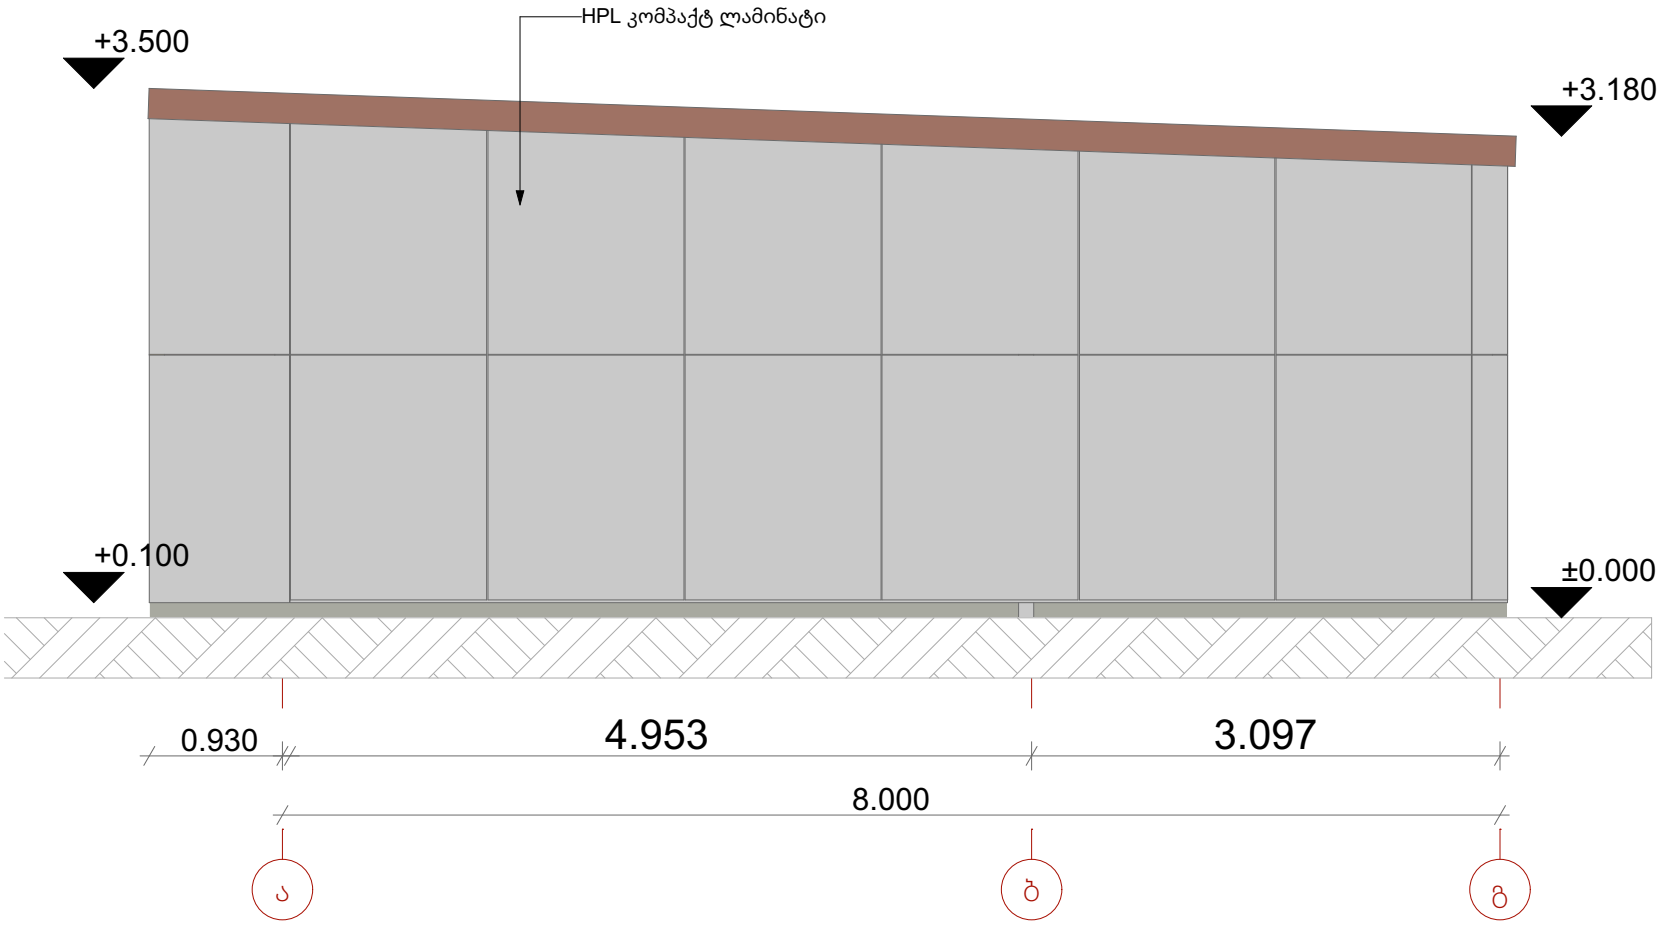

პროექტისა სახელწოდება	
საოფისე ფართი	
მისამართი	რაფაელ აგლაძის ქ.69
საკადასტრო	ს.კ. 01.13.05.002.130
მასშტაბი	1:50
თარიღი	08.27.2025
ფურცელი	ფასადი ა-გ
ფორმატი	A3
ექსპლიკაცია და პირობითი აღნიშვნები	

შემსრულებელი შპს ,,ადლი"

თანამდებობა	გვარი	ხელმოწერა
დირექტორი	ბადრი ჯაფარიძე	
პრ.ავტორი	ქეთევან ჯაფარიძე	
შეასრულა	ქეთევან ჯაფარიძე	

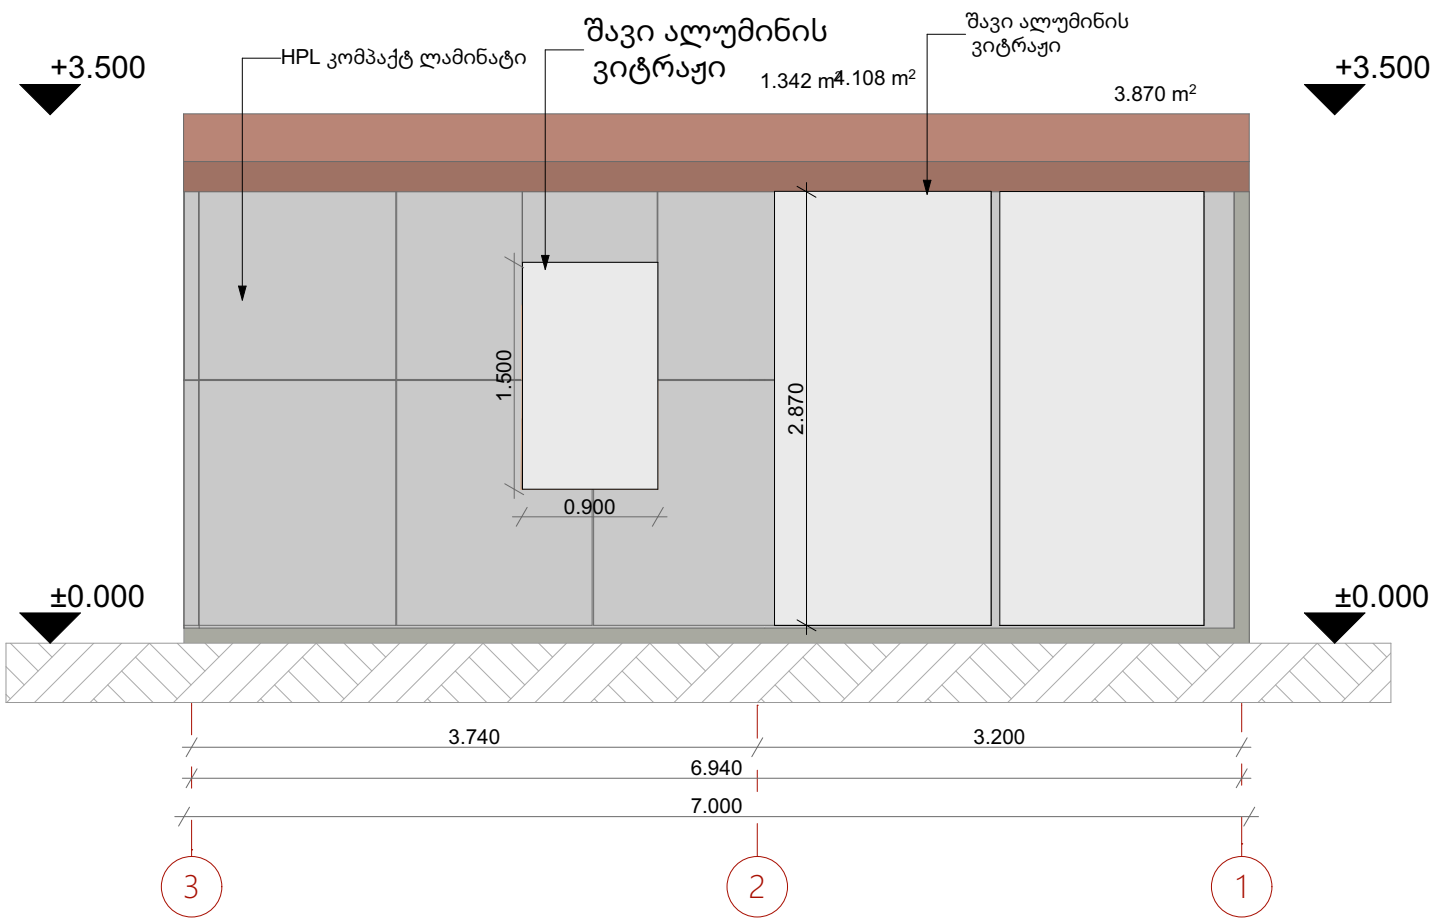

პროექტისა სახელწოდება

საოფისე ფართი

მისამართი	რაფაელ აგლაძის ქ.69
საკადასტრო	ს.კ. 01.13.05.002.130
მასშტაბი	1:50
თარიღი	08.27.2025
ფურცელი	ფასადი 3-1
ფორმატი	A3

ექსპლიკაცია და პირობითი აღნიშვნები

შემსრულებელი შპს ,,ადლი"

თანამდებობა	გვარი	ხელმოწერა
დირექტორი	ბადრი ჯაფარიძე	
პრ.ავტორი	ქეთევან ჯაფარიძე	
შეასრულა	ქეთევან ჯაფარიძე	

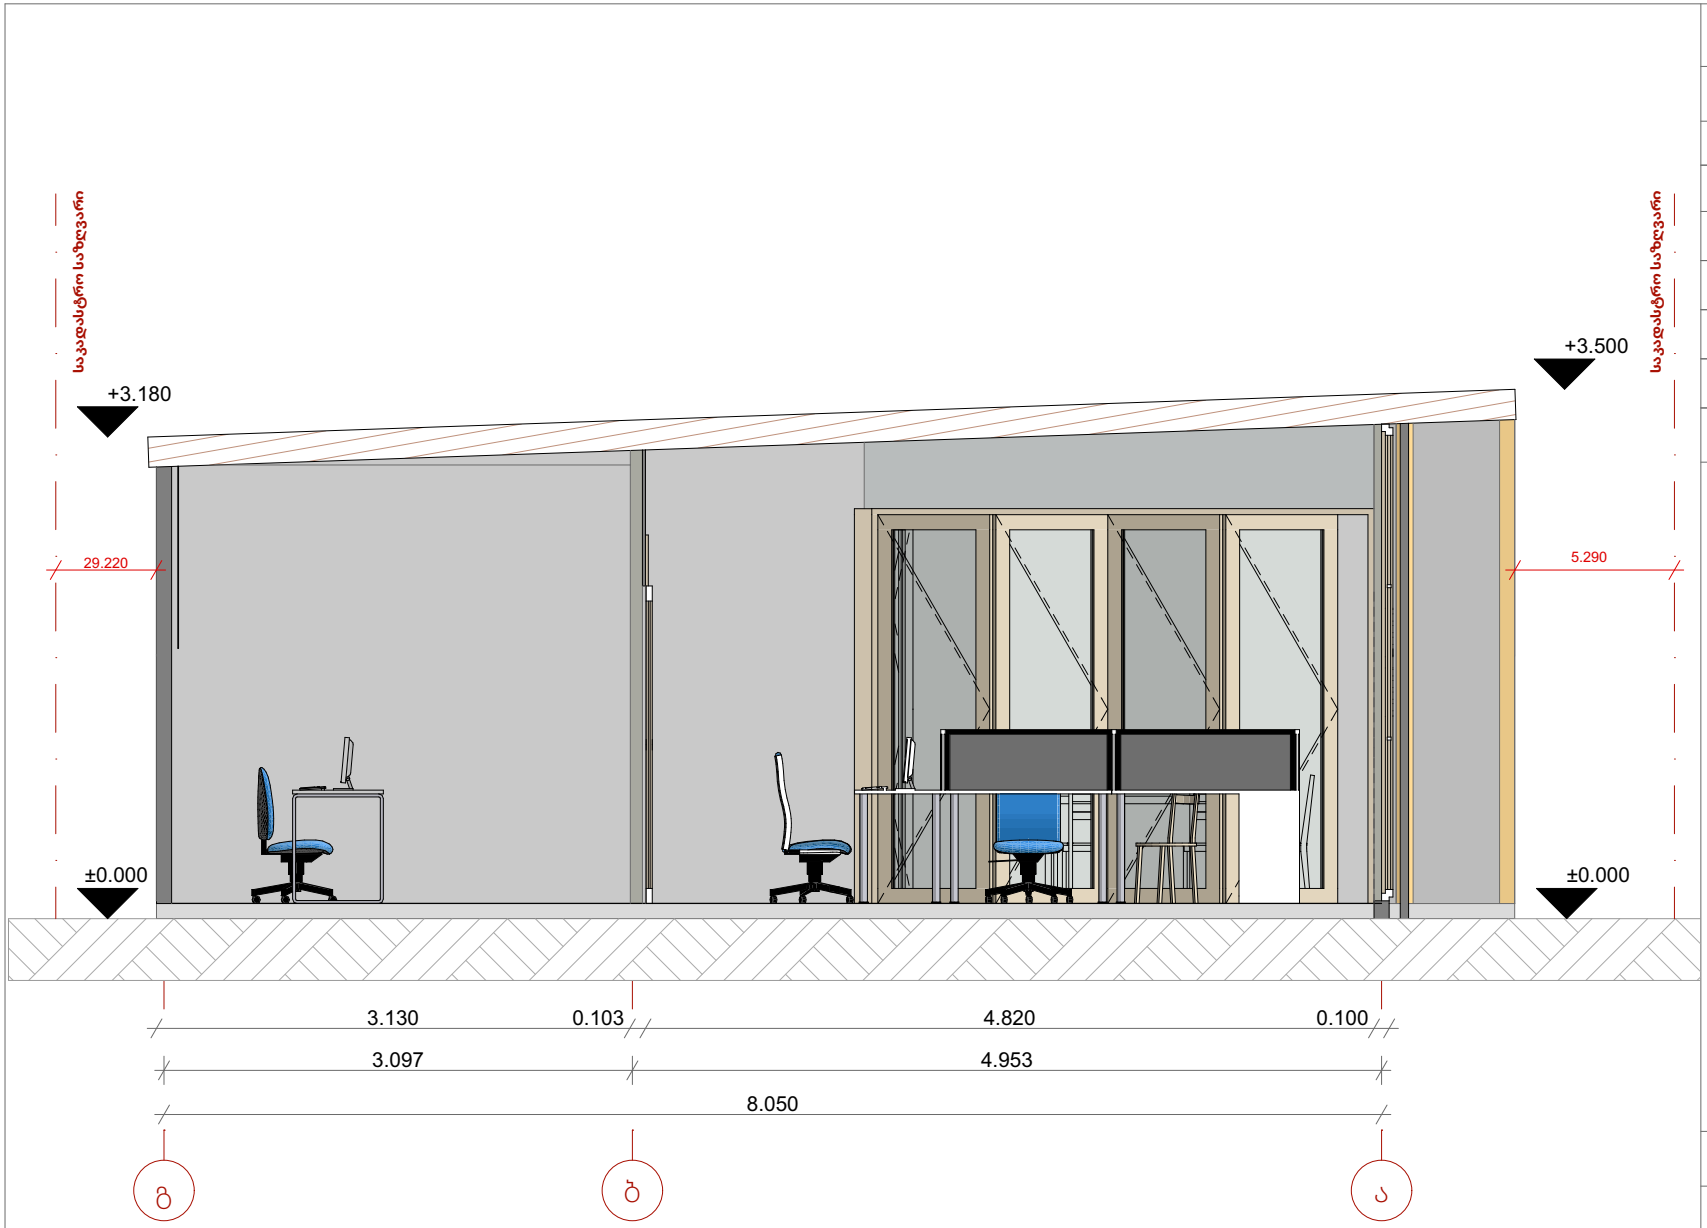

პროექტისა სახელწოდება

საოფისე ფართი

მისამართი	რაფაელ აგლაძის ქ.69
საკადასტრო	ს.კ. 01.13.05.002.130
მასშტაბი	1:50
თარიღი	08.27.2025
ფურცელი	ჭრილი გ-ა
ფორმატი	A3

ექსპლიკაცია და პირობითი აღნიშვნები

შემსრულებელი შპს ,,ადლი"

თანამდებობა	გვარი	ხელმოწერა
დირექტორი	ბადრი ჯაფარიძე	
პრ.ავტორი	ქეთევან ჯაფარიძე	
შეასრულა	ქეთევან ჯაფარიძე	

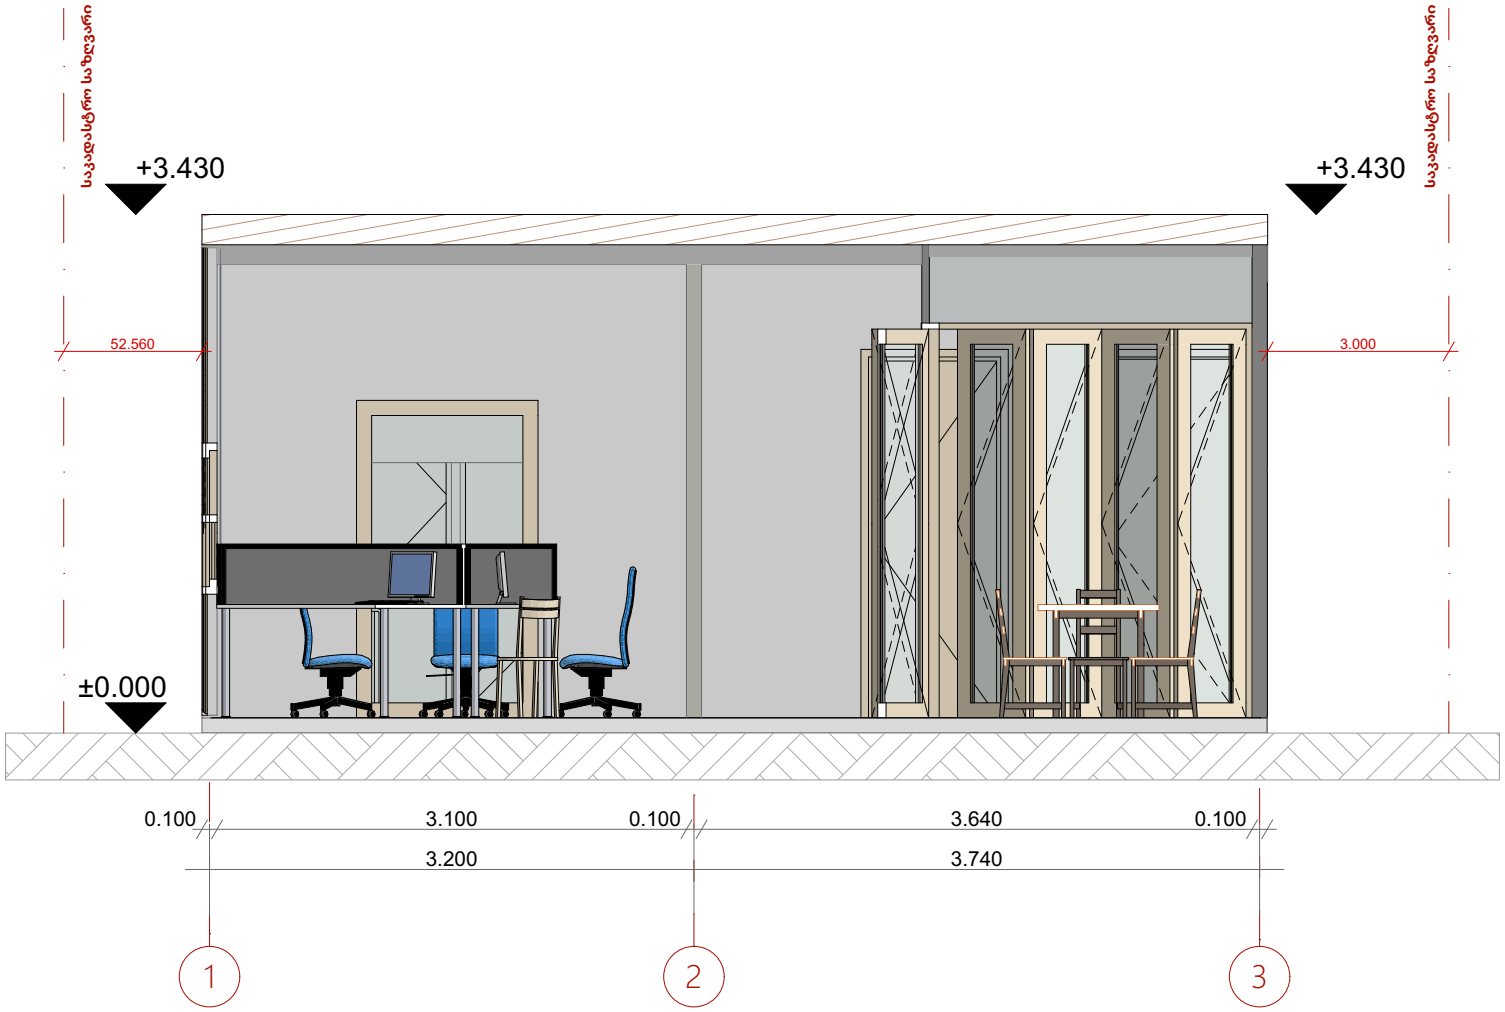

პროექტისა სახელწოდება

საოფისე ფართი

მისამართი	რაფაელ აგლაძის ქ.69
საკადასტრო	ს.კ. 01.13.05.002.130
მასშტაბი	1:50
თარიღი	08.27.2025
ფურცელი	ჭრილი 1-3
ფორმატი	A3

ექსპლიკაცია და პირობითი აღნიშვნები

შემსრულებელი შპს ,,ადლი"

თანამდებობა	გვარი	ხელმოწერა
დირექტორი	ბადრი ჯაფარიძე	
პრ.ავტორი	ქეთევან ჯაფარიძე	
შეასრულა	ქეთევან ჯაფარიძე	