

შ.პ.ს. "ბიემჯი პროჯექტ"

ს/კ 406390640

ტელ. 598 66 70 70

შენიშვნა: ტელესაკომუნიკაციო ანძები პირობითია და იგი მოეწყობა კონკრეტული კომუნიკაციის ანძის შესაბამისად.

ს/კ

ობიექტის მისამართი	ქალაქი თბილისი, რიჩარდ ჰოლბრუკის ქუჩა №7ა-მიმდებარედ
ნახაზის დასახელება	ფასადი ა-თ

დირექტორი		ზაზა ბასილაძე
არქიტექტორი		ზაზა ბასილაძე
დაინტერესებული პირი		
მასშტაბი	1:100	ფურცელი A-3
თარიღი	2023წ.	



შ.პ.ს. "ბიემჯი პროჯექტ"

ს/კ 406390640

ტელ. 598 66 70 70

შენიშვნა: ტელესაკომუნიკაციო ანძები პირობითია და იგი მოეწყობა კონკრეტული კომუნიკაციის ანძის შესაბამისად.

ს/კ

ობიექტის მისამართი	ქალაქი თბილისი, რიჩარდ ჰოლბრუკის ქუჩა №7ა-მიმდებარედ
ნახაზის დასახელება	ფასადი თ-ა

დირექტორი		ზაზა ბასილაძე
არქიტექტორი		ზაზა ბასილაძე
დაინტერესებული პირი		
მასშტაბი	1:100	ფურცელი A-3
თარიღი	2023წ.	

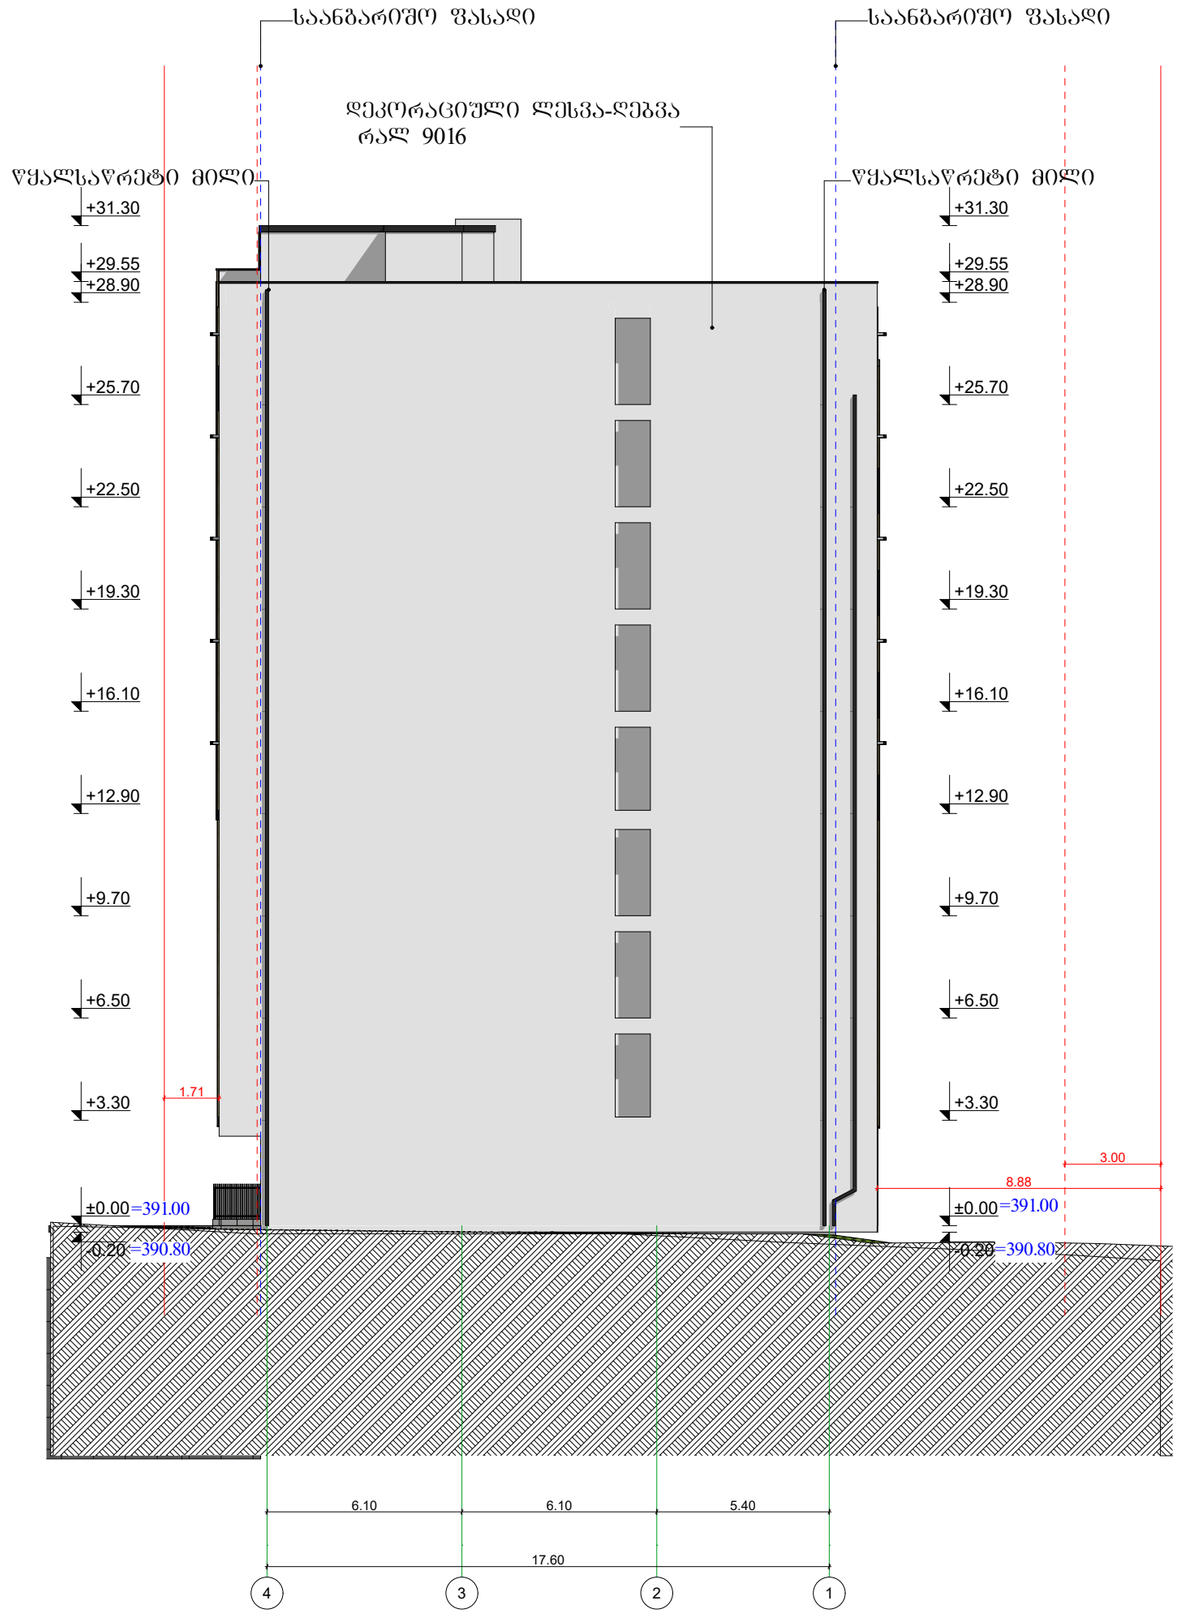

შ.პ.ს. "ბიემჯი პროჯექტ"

ს/კ 406390640

ტელ. 598 66 70 70

შენიშვნა: ტელესაკომუნიკაციო ანძები პირობითია და იგი მოეწყობა კონკრეტული კომუნიკაციის ანძის შესაბამისად.

ს/ბ

ობიექტის მისამართი	ქალაქი თბილისი, რიჩარდ ჰოლბრუკის ქუჩა №7ა-მიმდებარედ
ნახაზის დასახელება	ფასადი 4-1

დირექტორი		ზაზა ბასილაძე
არქიტექტორი		ზაზა ბასილაძე
დაინტერესებული პირი		

მასშტაბი	1:100	ფურცელი	A-3
თარიღი	2023წ.		

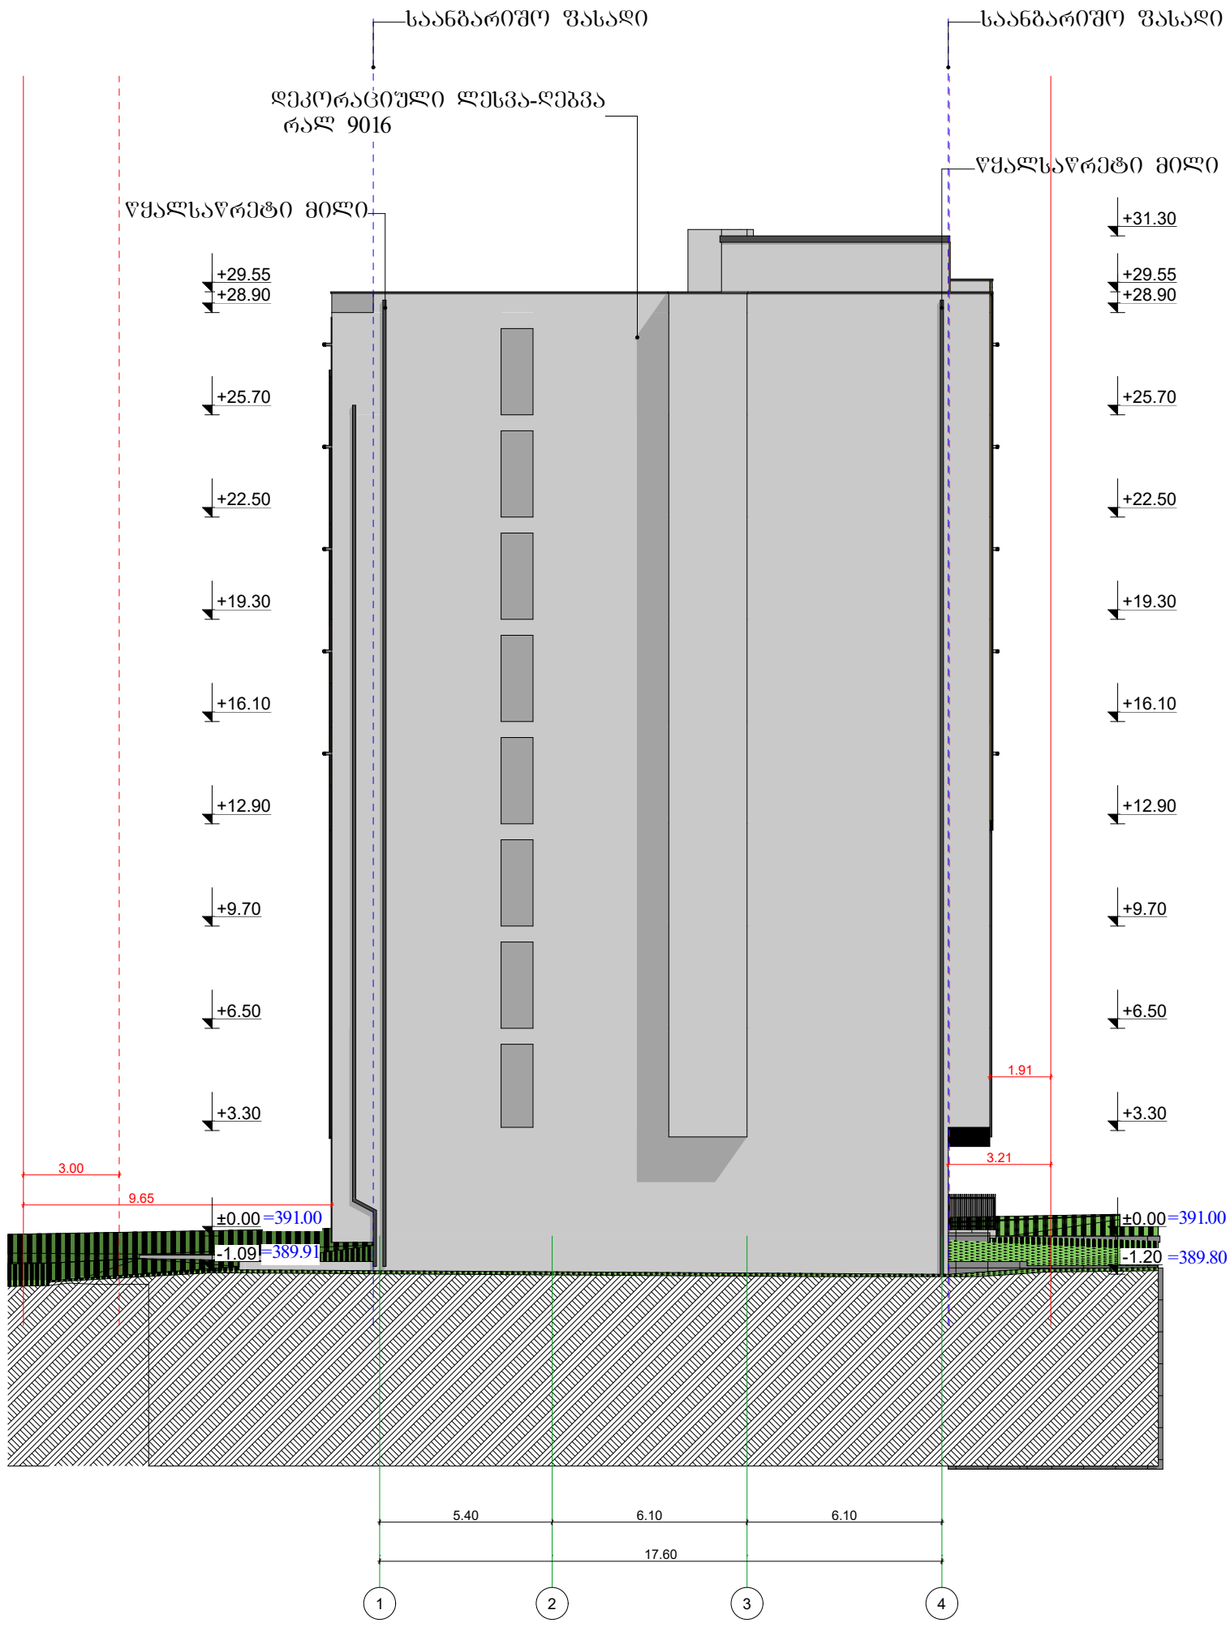

შ.პ.ს. "ბიემჯი პროჯექტ"

ს/კ 406390640

ტელ. 598 66 70 70

შენიშვნა: ტელესაკომუნიკაციო ანძები პირობითია და იგი მოეწყობა კონკრეტული კომუნიკაციის ანძის შესაბამისად.

ს/ა

ობიექტის მისამართი	ქალაქი თბილისი, რიჩარდ ჰოლბრუკის ქუჩა №7ა-მიმდებარედ
ნახაზის დასახელება	ფასადი 1-4

დირექტორი		ზაზა ბასილაძე
არქიტექტორი		ზაზა ბასილაძე
დაინტერესებული პირი		

მასშტაბი	1:100	ფურცელი	A-3
თარიღი	2023წ.		

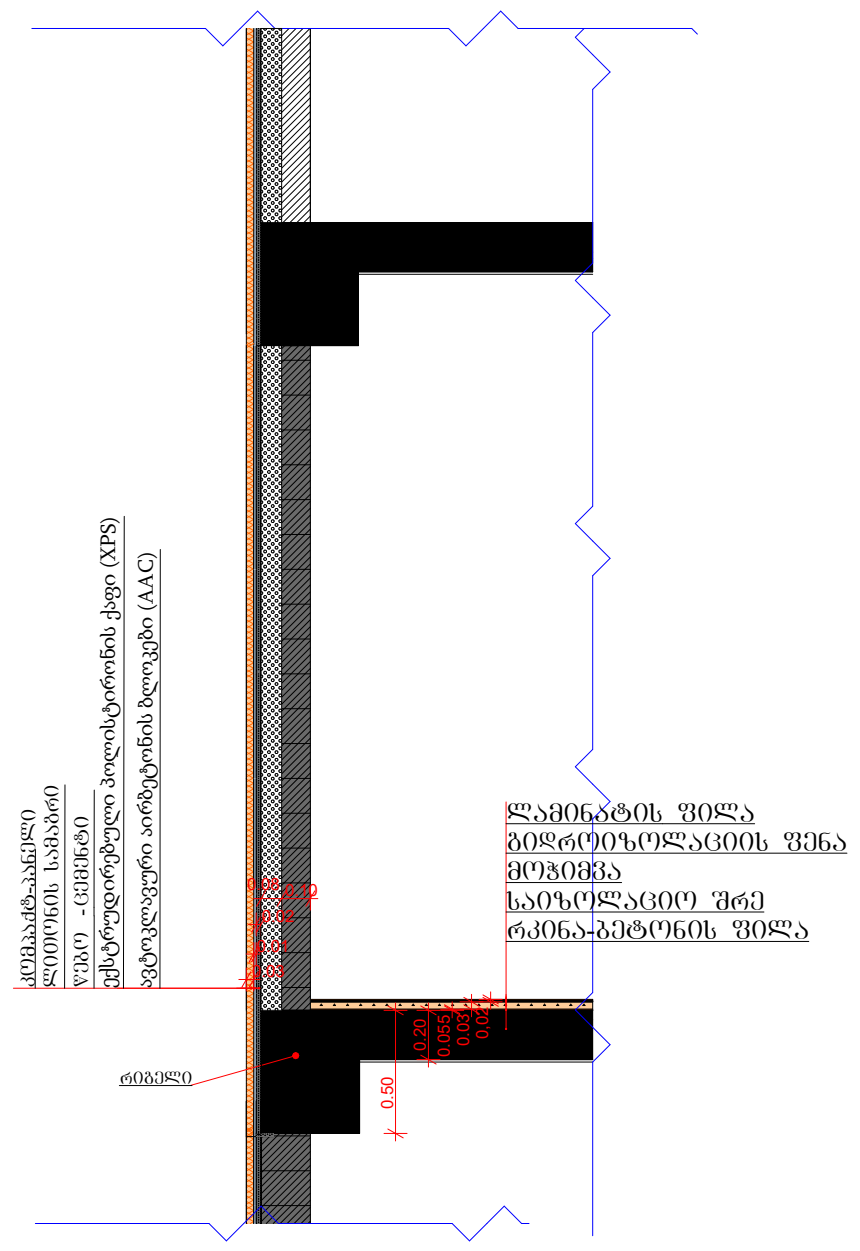
კომპაქტ-პანელი
ლითონის სამაგრი
წებო -ცემენტი
ექსტრუდირებული პოლისტიროლის ქაფი (XPS)
ავტოკლავური აირბეტონის ბლოკები (AAC)
ლამინატის ფილა
ჰიდროიზოლაციის ფენა
მოჭიმვა
საიზოლაციო შრე
რკინა-ბეტონის ფილა
რიგელი
0.08
0.10
0.02
0.01
0.03
0.20
0.055
0.03
0,02
0.50

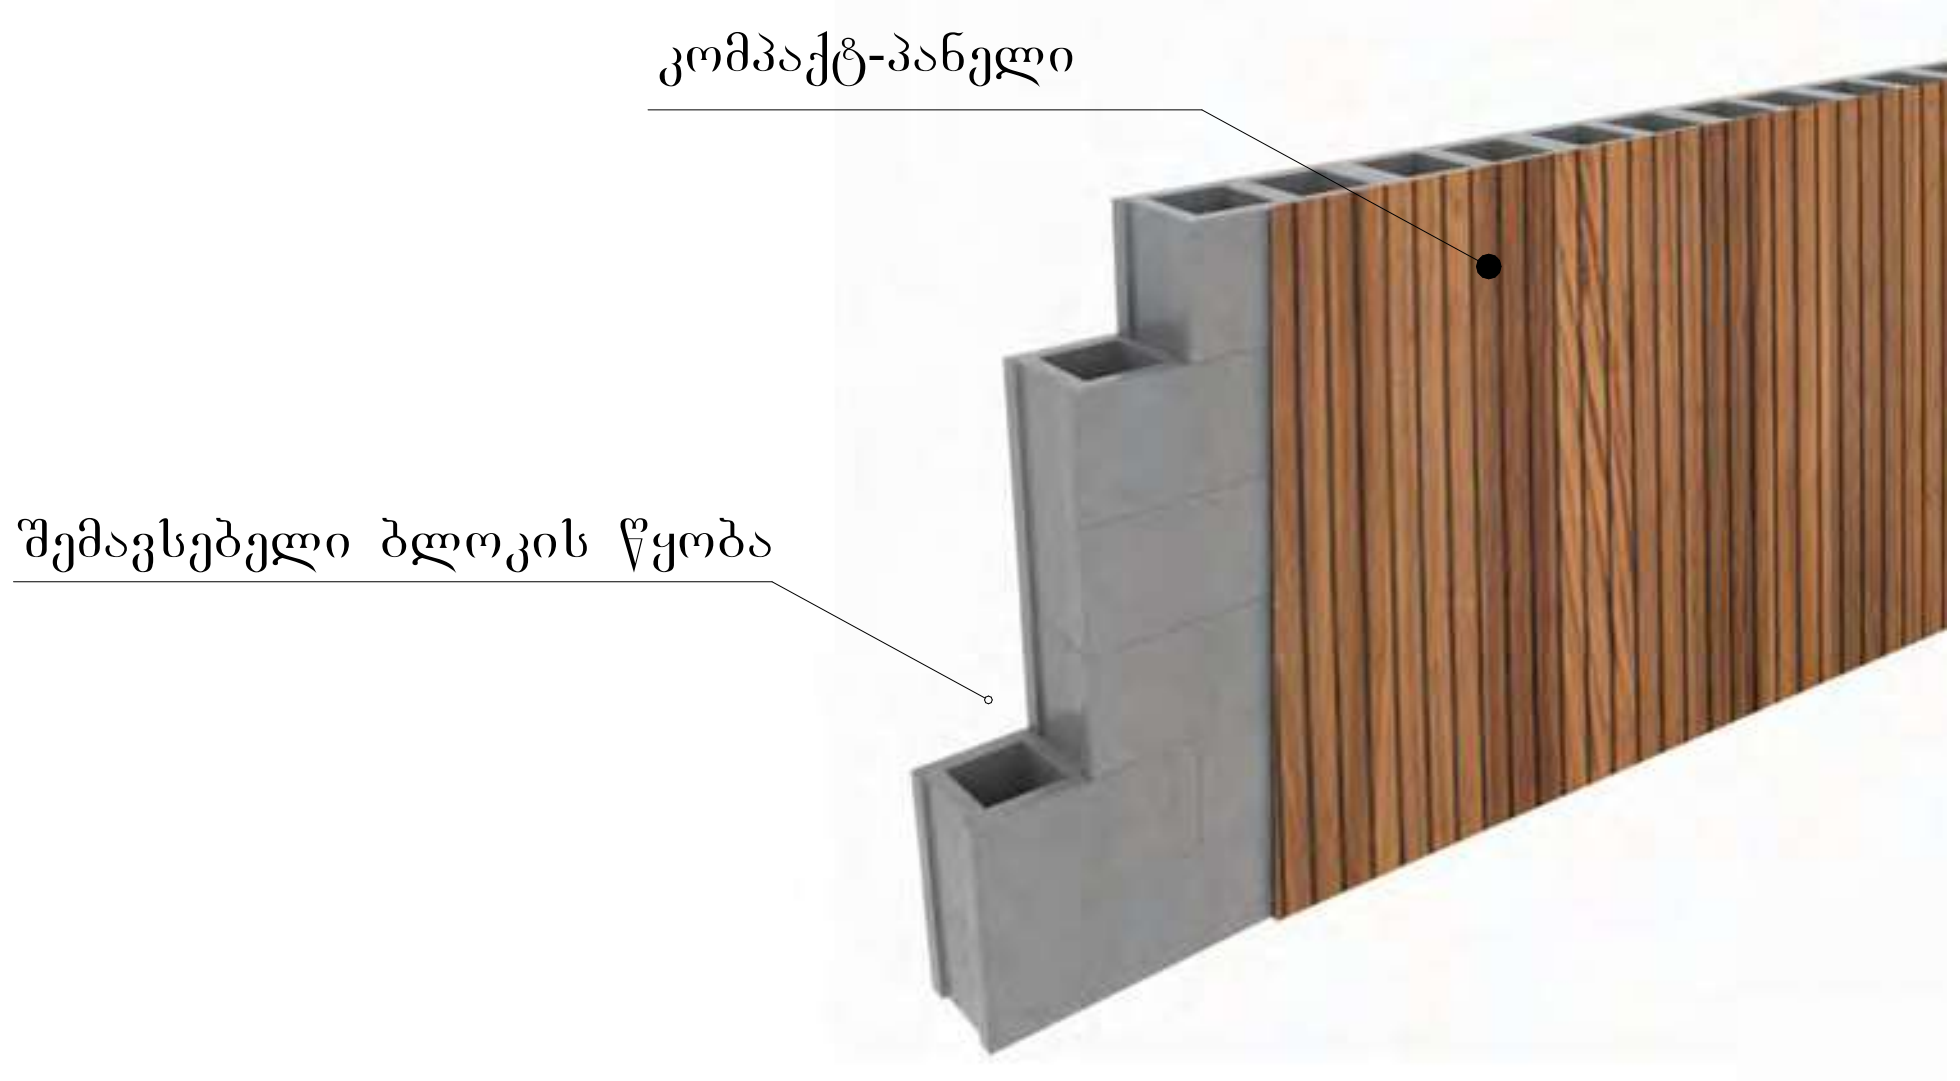
კომპაქტ-პანელი
შემავსებელი ბლოკის წყობა

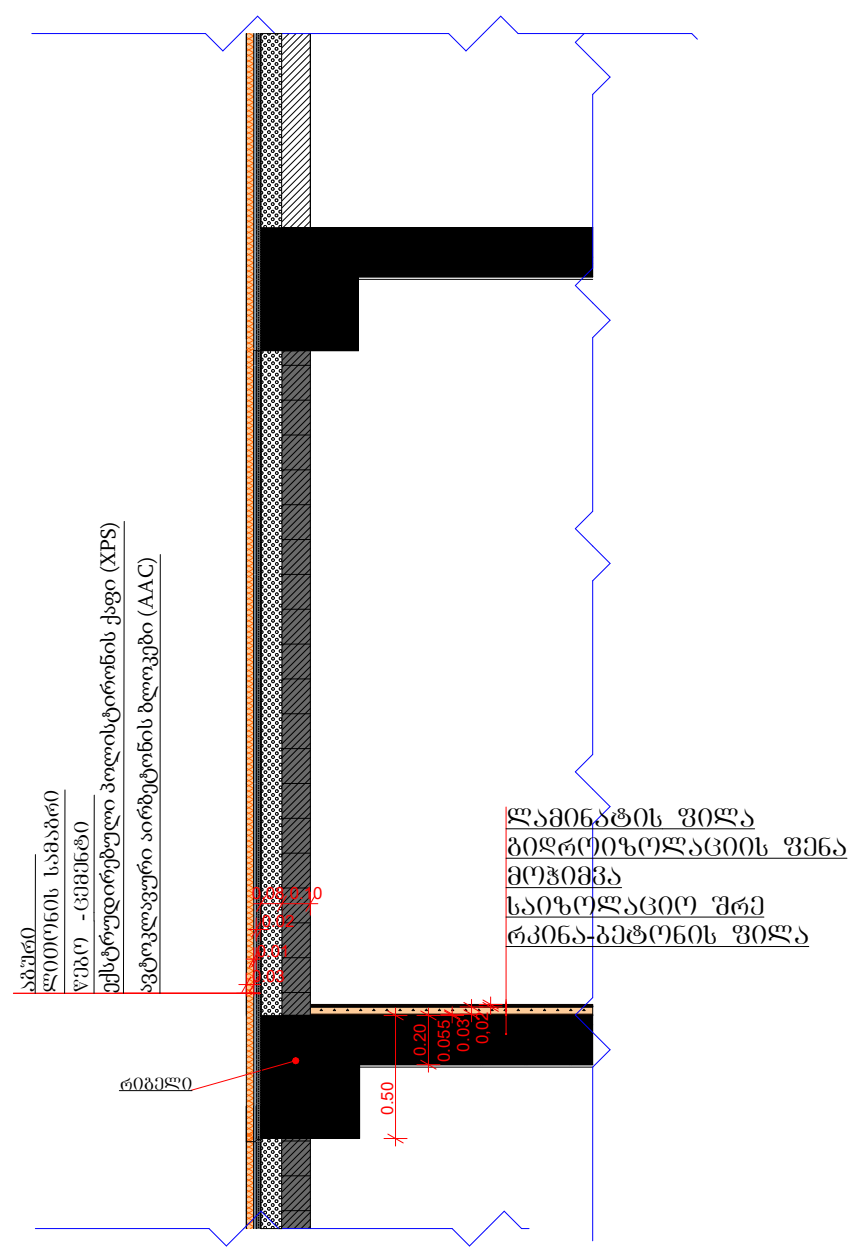
აგური
ლითონის სამაგრი
წებო -ცემენტი
ექსტრუდირებული პოლისტიროლის ქაფი (XPS)
ავტოკლავური აირბეტონის ბლოკები (AAC)
ლამინატის ფილა
ჰიდროიზოლაციის ფენა
მოჭიმვა
საიზოლაციო შრე
რკინა-ბეტონის ფილა
რიგელი
0.08
0.10
0.02
0.01
0.03
0.20
0.055
0.03
0,02
0.50

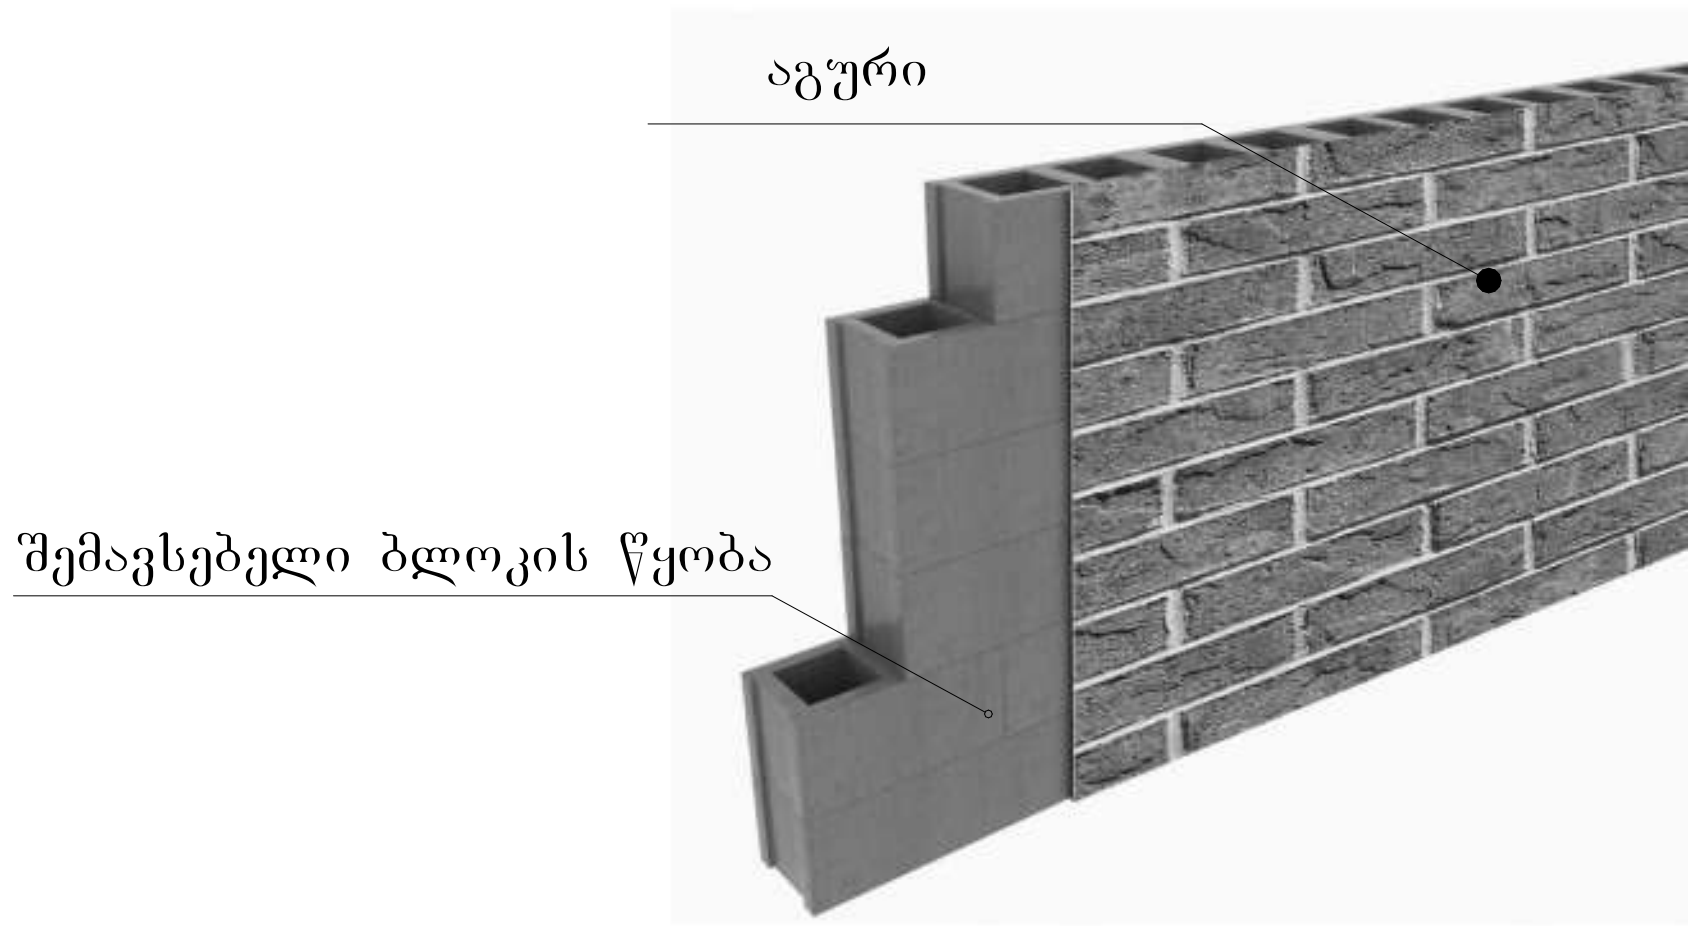
აგური
შემავსებელი ბლოკის წყობა

ტიპიური ლიფტის და კიბის დეტალი

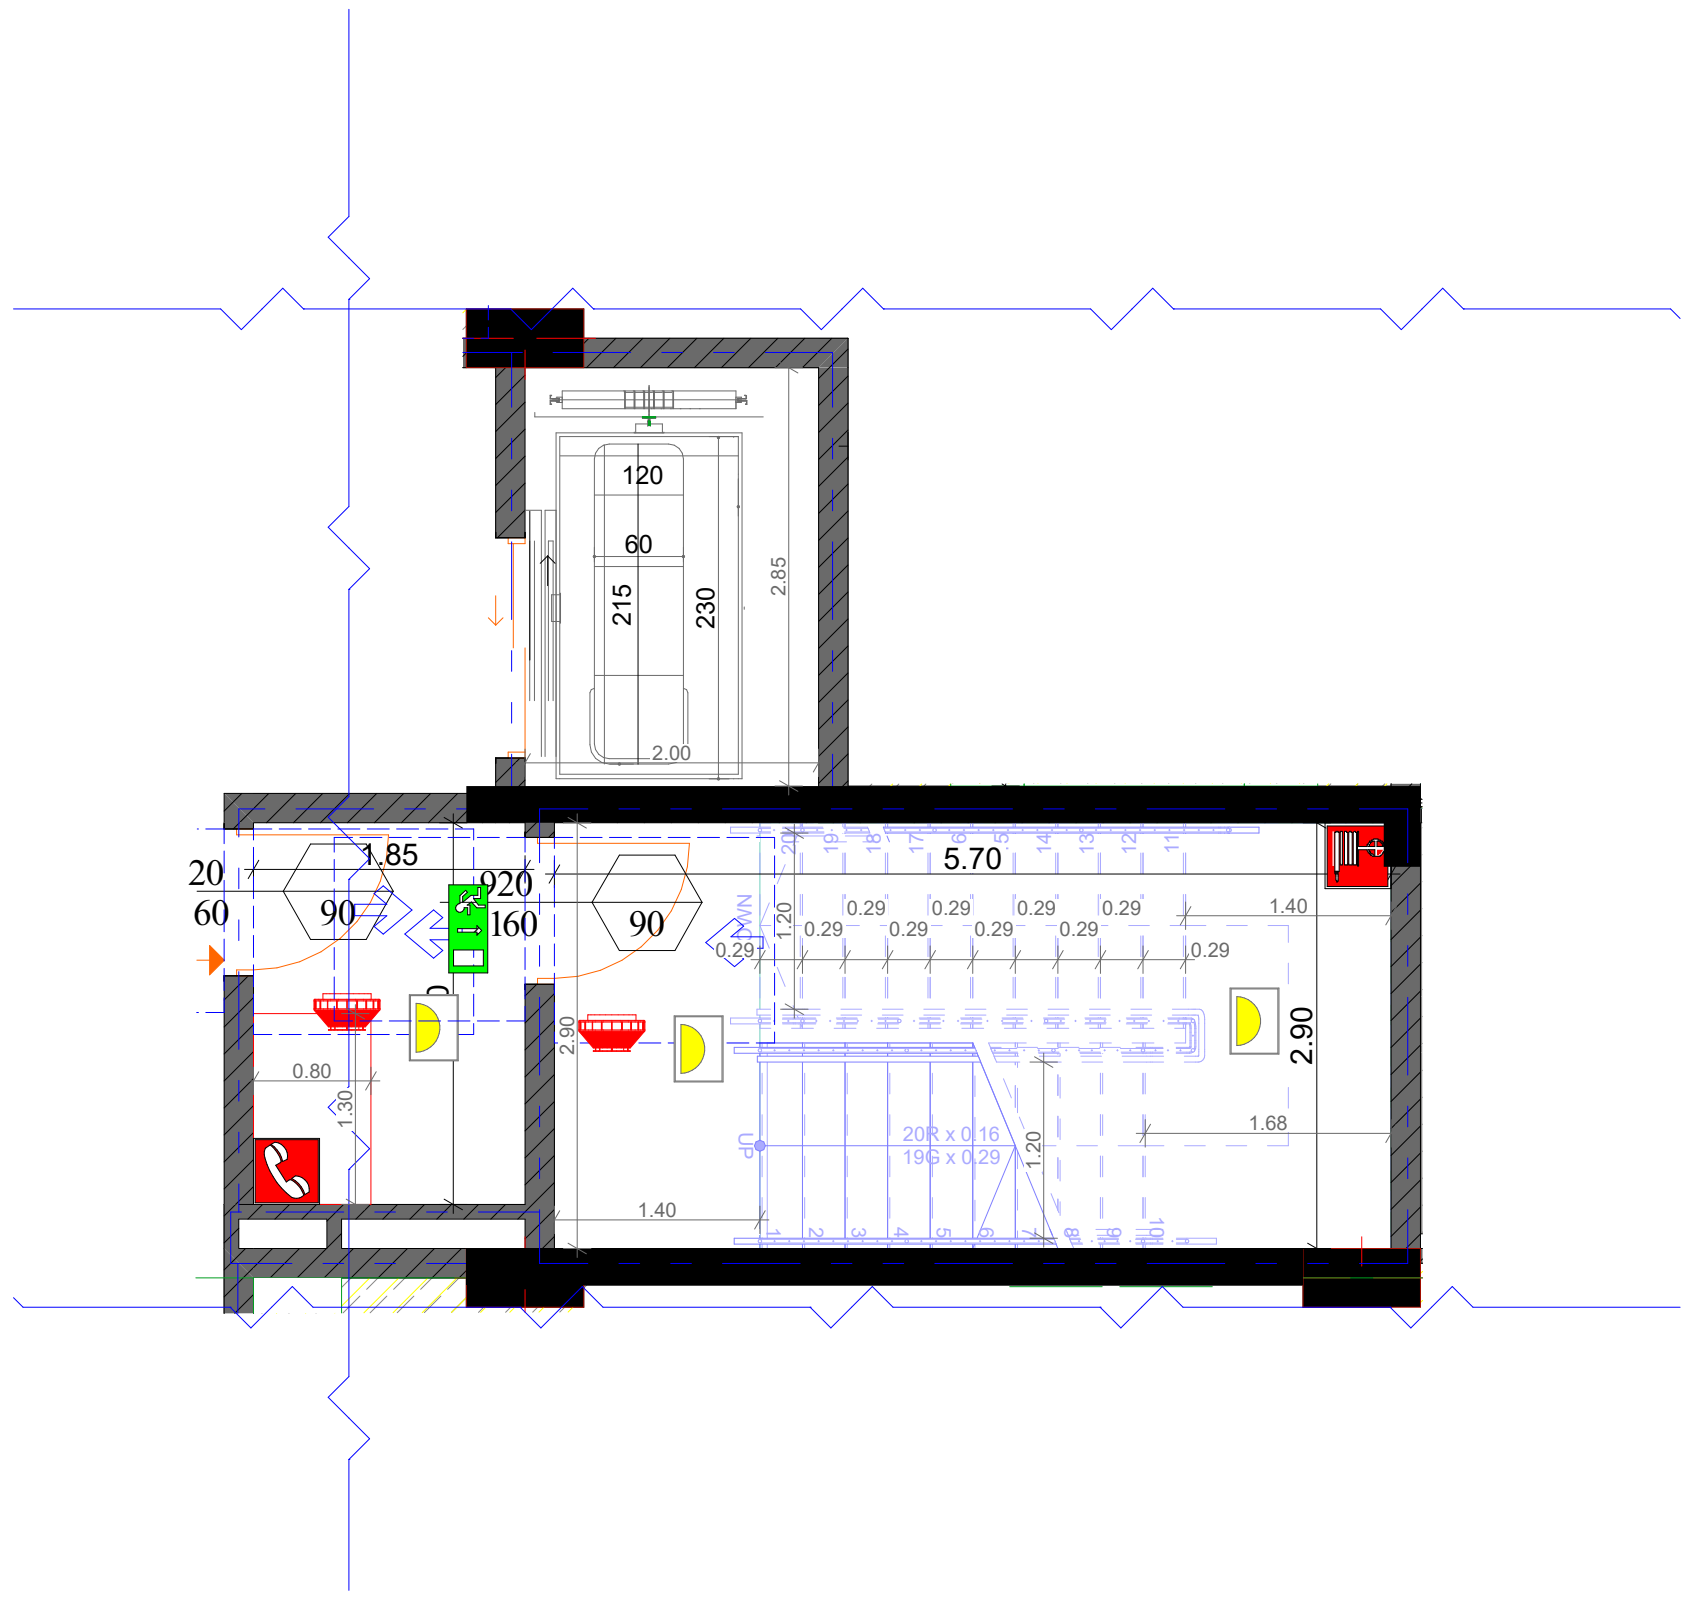

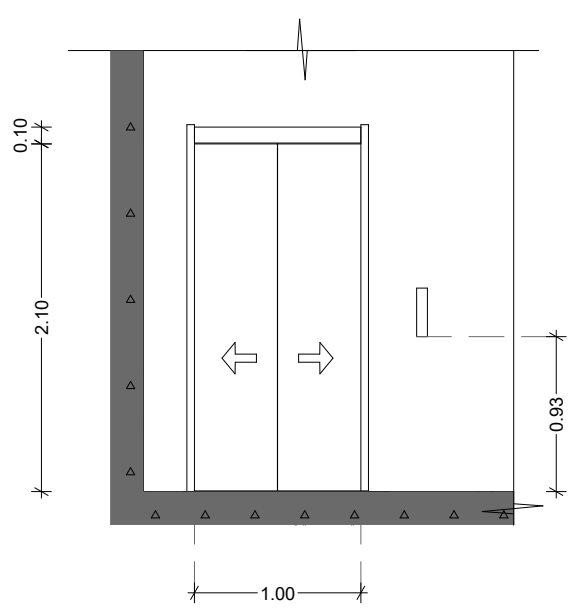

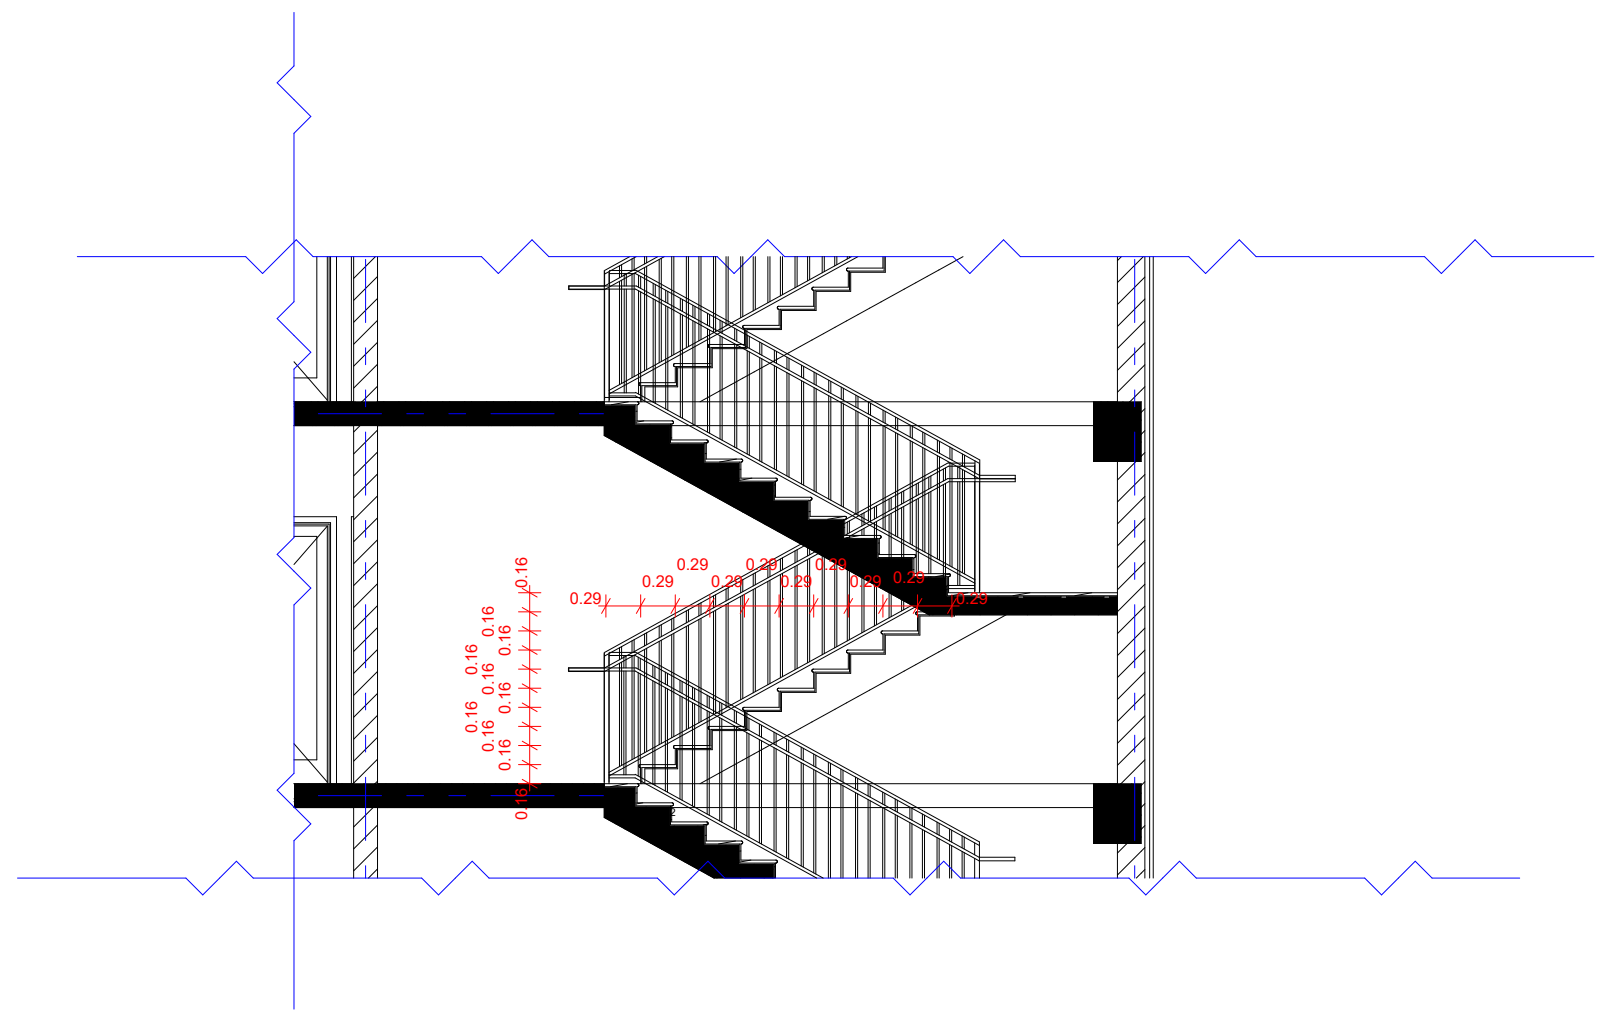

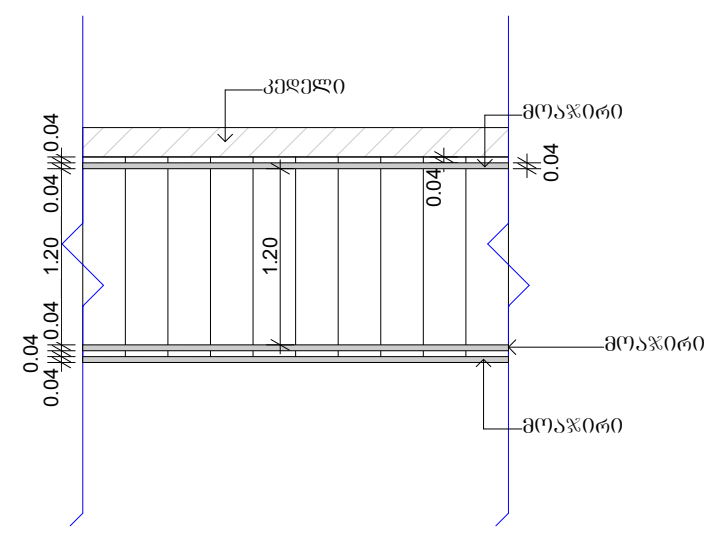

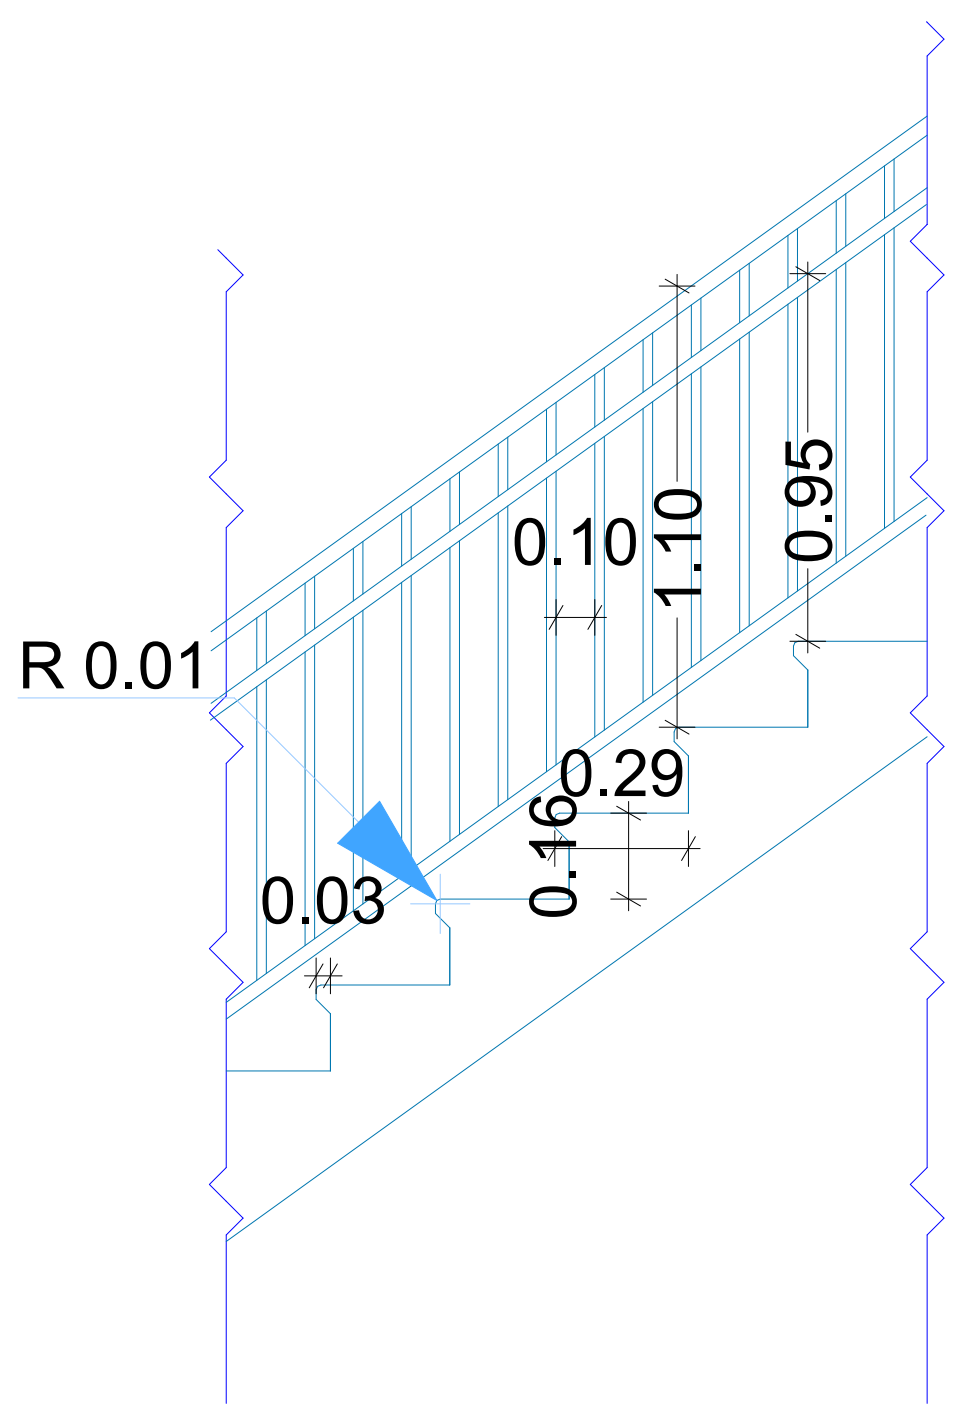

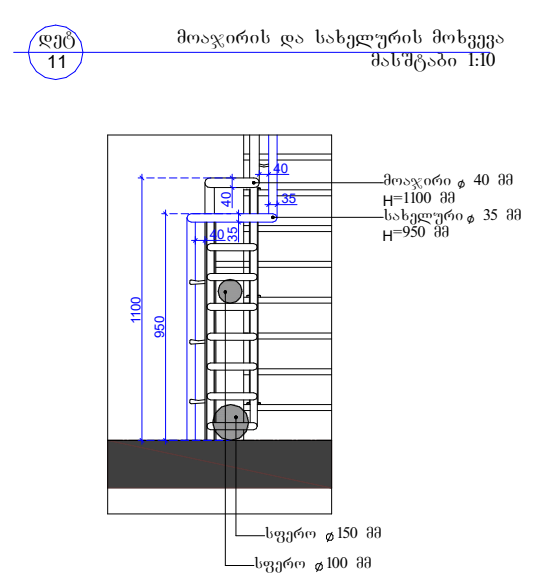

გარე მოაჯირი
მ. 1:20

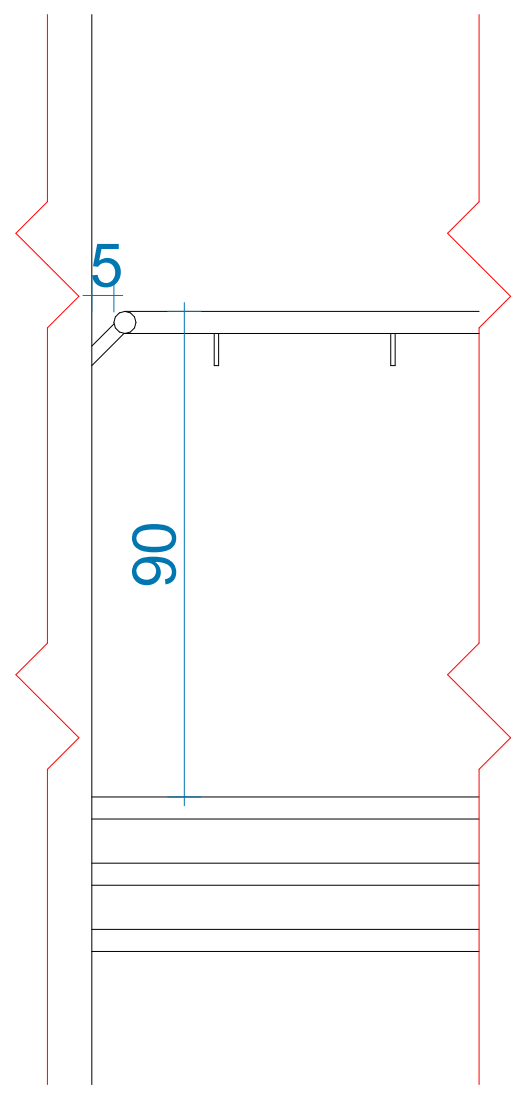

I ტიპის სფეროსებრი
ლითონის სახელური
R=25

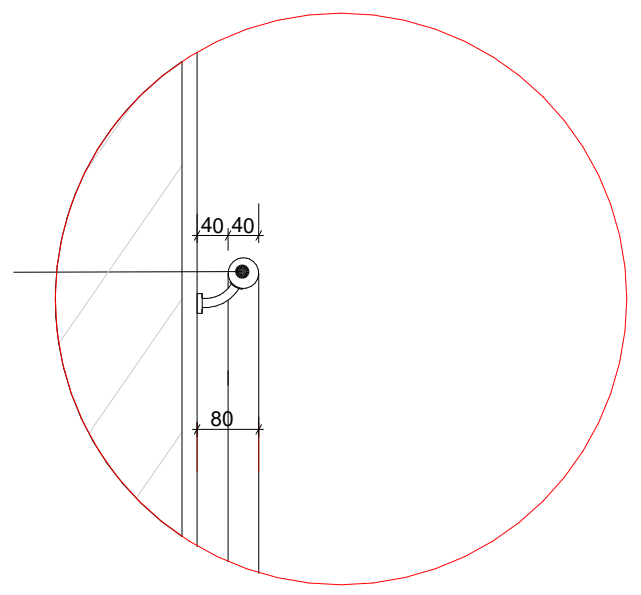

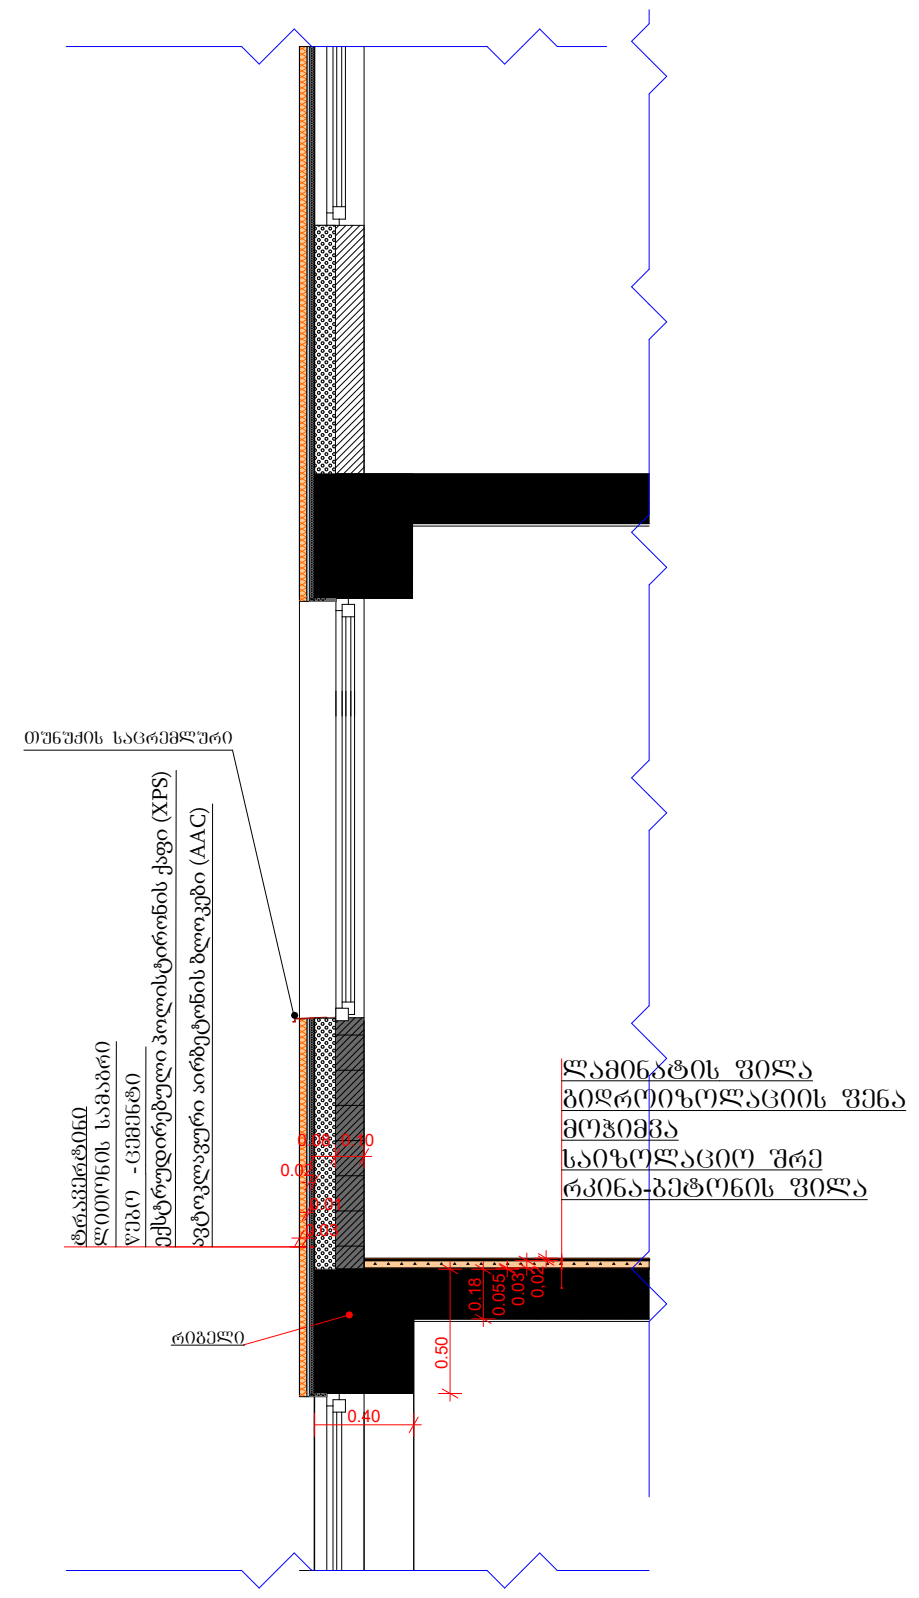
თუნუქის საცრემლური
ტრავერტინი
ლითონის სამაგრი
წებო -ცემენტი
ექსტრუდირებული პოლისტიროლის ქაფი (XPS)
ავტოკლავური აირბეტონის ბლოკები (AAC)
ლამინატის ფილა
ჰიდროიზოლაციის ფენა
მოჭიმვა
საიზოლაციო შრე
რკინა-ბეტონის ფილა
რიგელი
0.08
0.10
0.02
0.01
0.03
0.18
0.055
0.03
0.02
0.50
0.40

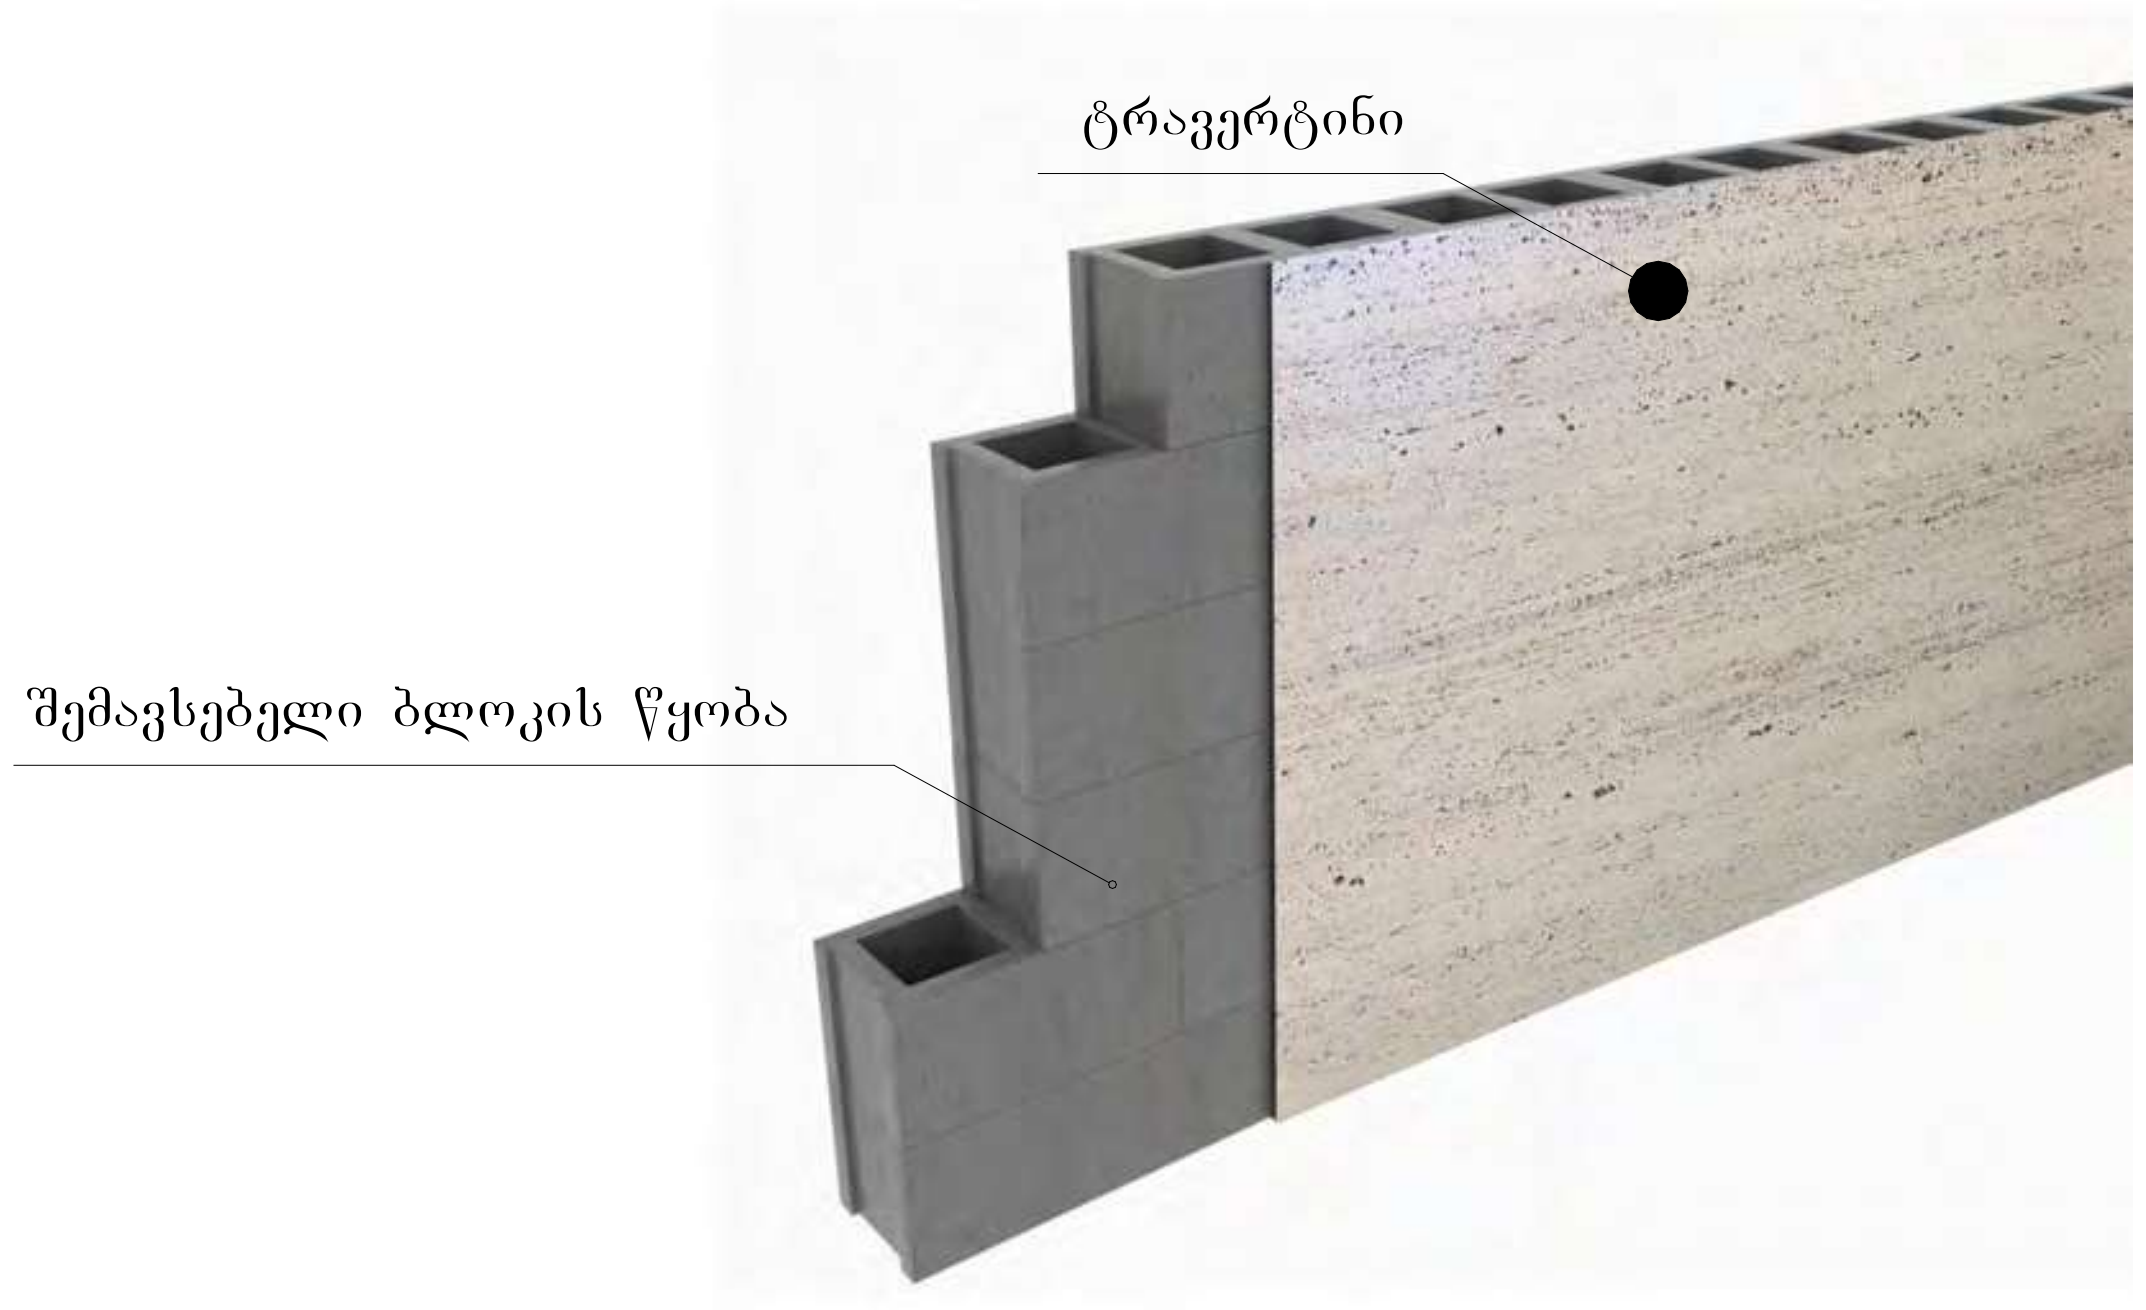
ტრავერტინი
შემავსებელი ბლოკის წყობა

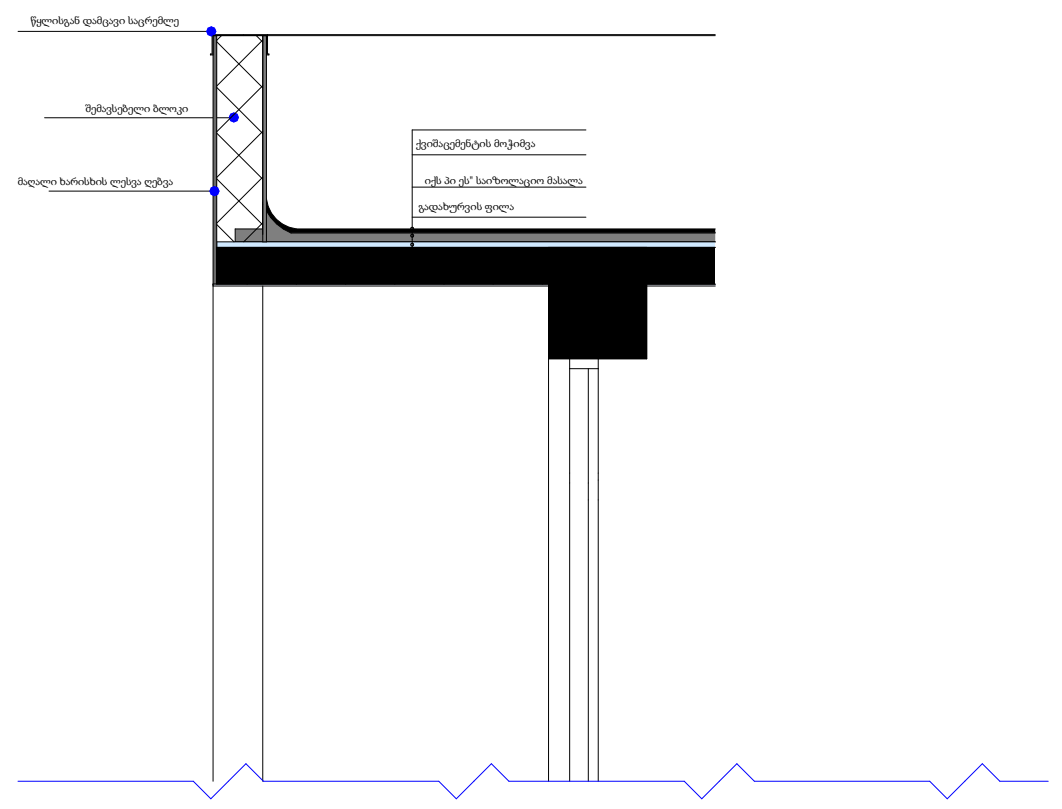

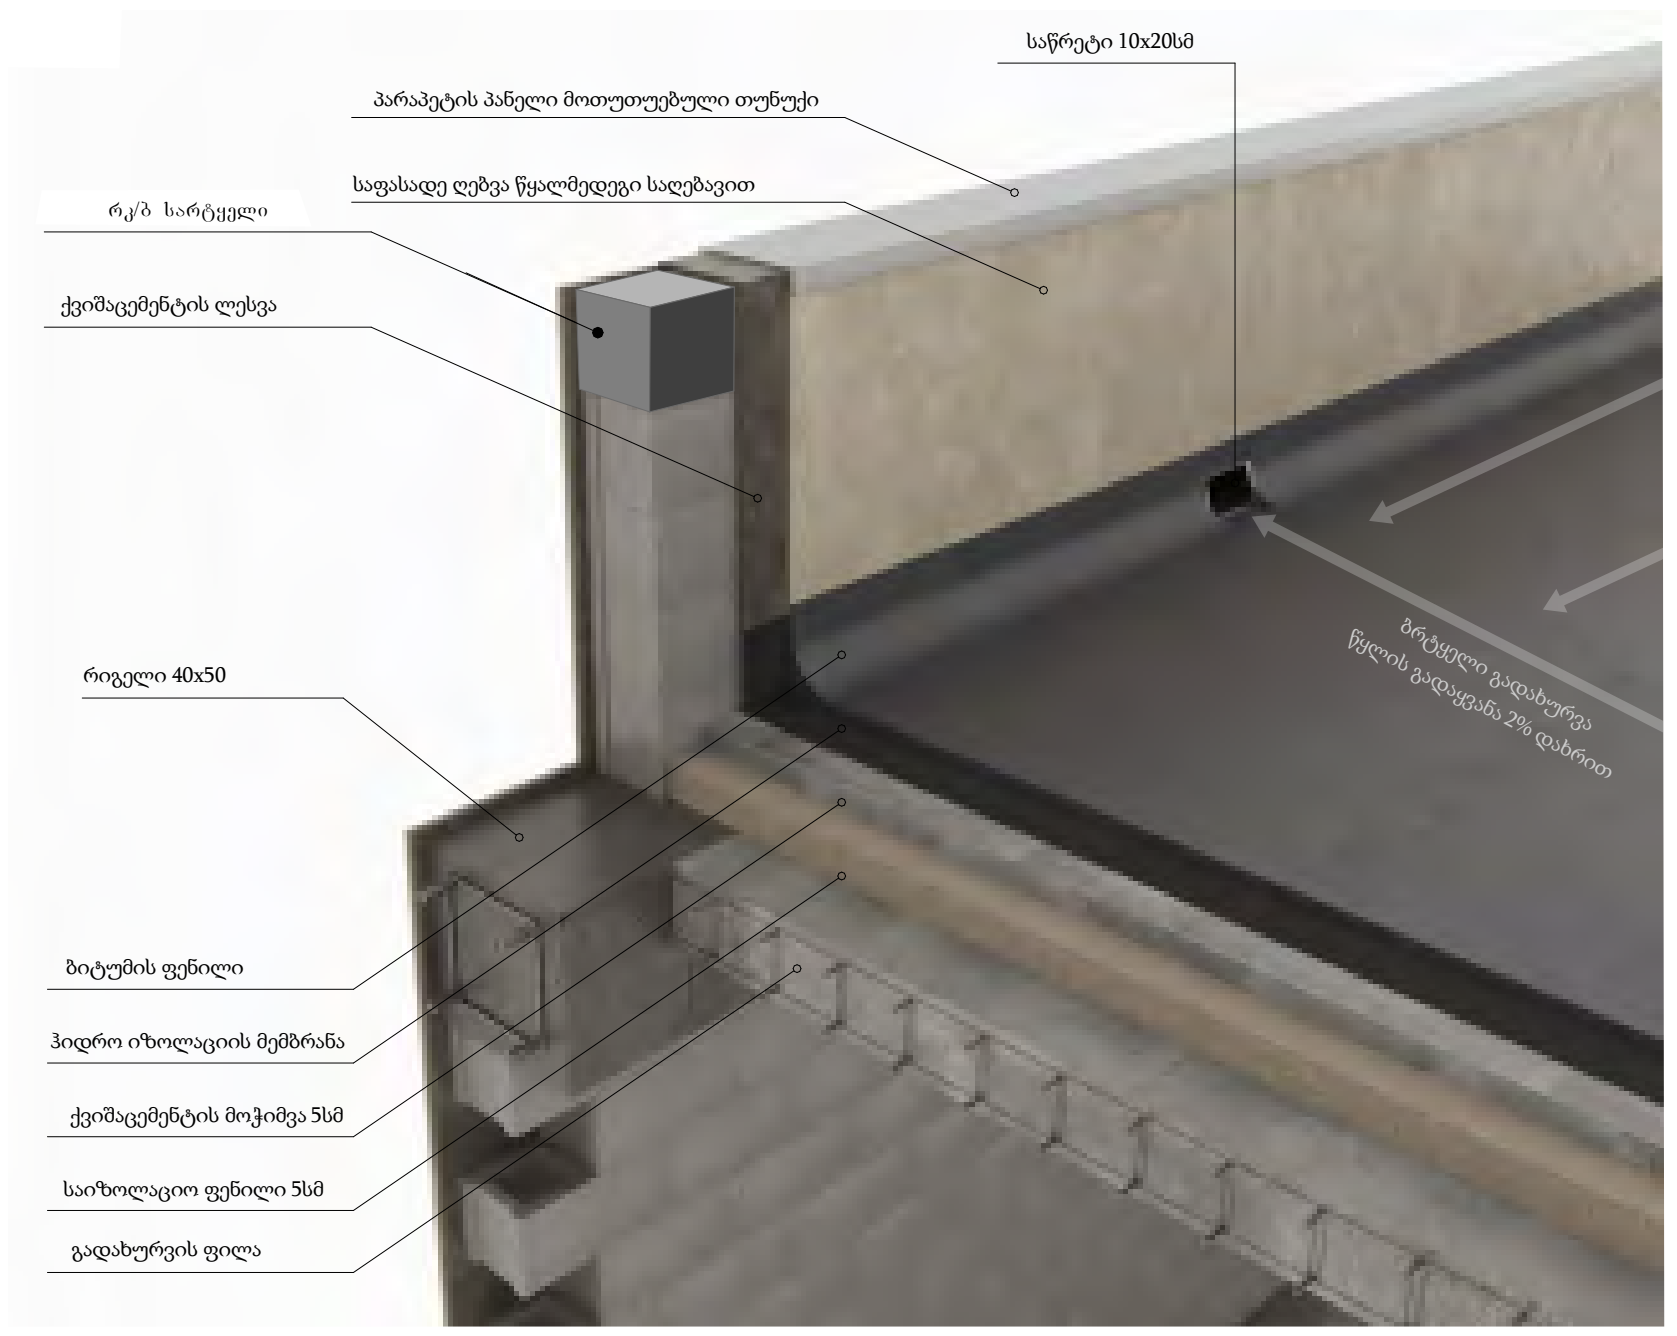
საწრეტი 10x20სმ
პარაპეტის პანელი მოთუთუებული თუნუქი
საფასადე ღებვა წყალმედეგი საღებავით
რკ/ბ სარტყელი
ქვიშაცემენტის ლესვა
რიგელი 40x50
ბრტყელი გადახურვა
წყლის გადაყვანა 2% დახრით
ბიტუმის ფენილი
ჰიდრო იზოლაციის მემბრანა
ქვიშაცემენტის მოჭიმვა 5სმ
საიზოლაციო ფენილი 5სმ
გადახურვის ფილა

შ.პ.ს. "ბიემჯი პროჯექტ"

ს/კ 406390640

ტელ. 598 66 70 70

ა-1	ა-2	ა-3	ა-4	ა-5	ა-6	ა-7	ა-8	ა-9	ა-10	ა-11
44	82	21	3	3	3	3	2	1	1	1
2.20×2.60	1.60×2.60	6.00×2.60	2.85×2.60	3.40×2.60	3.10×2.60	2.90×2.60	3.60×2.60	4.65×2.70	3.50×2.70	4.65×2.70
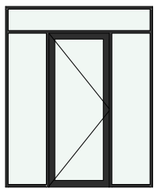		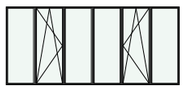		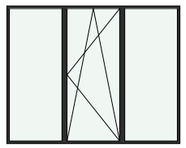	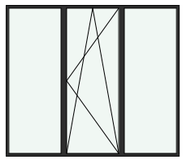		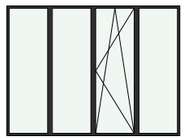	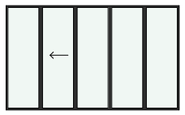	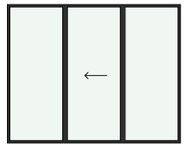	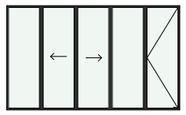

ა-12	ა-13	ა-14	ა-15	ა-16	ა-17	ა-18	ა-19	ა-20	ა-21	ა-22
1	1	1	2	1	1	1	1	1	1	3
1.00×2.30	1.00×2.40	2.85×2.70	1.00×2.30	5.85×2.70	5.80×2.70	5.95×2.70	5.90×2.70	5.85×2.70	6.00×2.70	2.60×2.60
		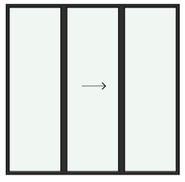		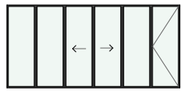	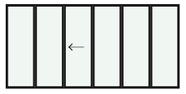	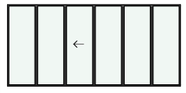	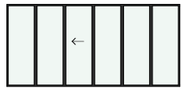	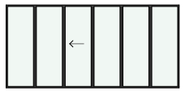	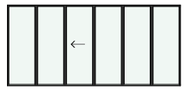	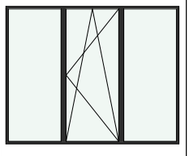

ვიტ-1	ვიტ-5	შ-1	შ-2	შ-3
2	1	16	8	8
3.50×2.70	2.75×2.70	0.50×1.80	0.90×1.80	0.50×1.80
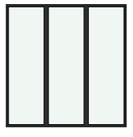	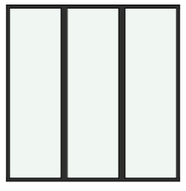	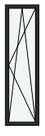	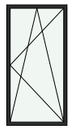	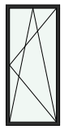

ს/კ

ობიექტის მისამართი	ქალაქი თბილისი, რიჩარდ ჰოლბრუკის ქუჩა №7ა-მიმდებარედ		
ნახაზის დასახელება	კარ-ფანჯრის სპეციფიკაცია		
დირექტორი		ზაზა ბასილაძე	
არქიტექტორი		ზაზა ბასილაძე	
დაინტერესებული პირი			
მასშტაბი	1:100	ფურცელი	A-3
თარიღი	2023წ.		