არსებული ჭრილი 1-1

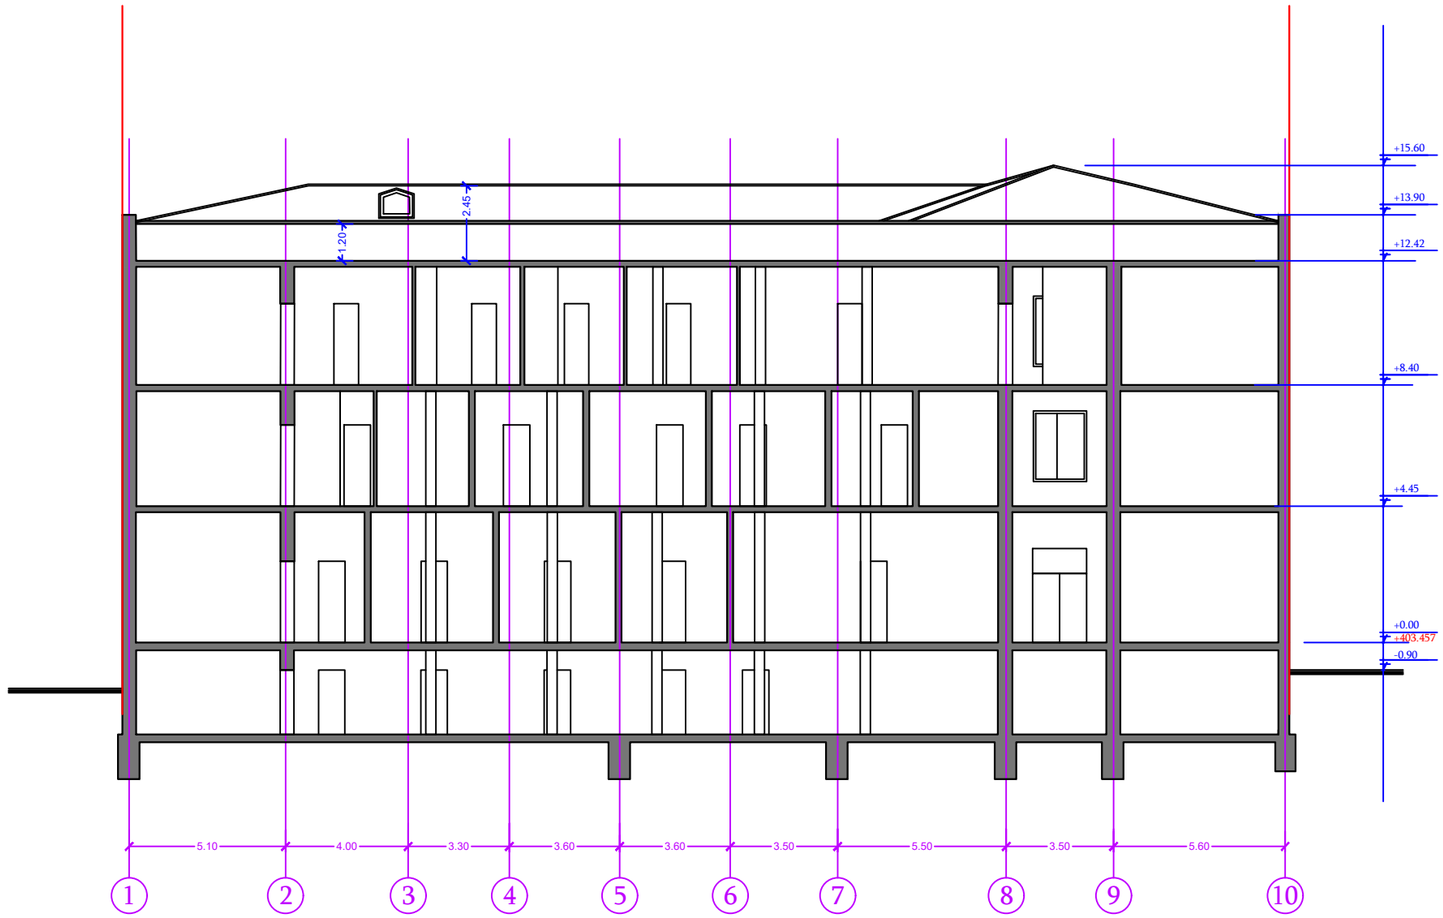

შპს "გ. თიესფი" ს/კ: 400293758 დირექტორი ბ. ნაქებია არქიტექტორი ე. ლებანიძე	შპს "გ.ნათაძის სახელობის სანიტარიის, ჰიგიენის და სამედიცინო ეკოლოგიის სამეცნიერო-კვლევითი ინსტიტუტი"-ს შენობა	ს/კ: 01.13.08.001.056 მისამართი: უზნაძის ქ. 78	თარიღი 24/08/2025	მასშტაბი 1:200	არსებული ჭრილი 1-1	საპრ. 01

საპროექტო ჭრილი 1-1

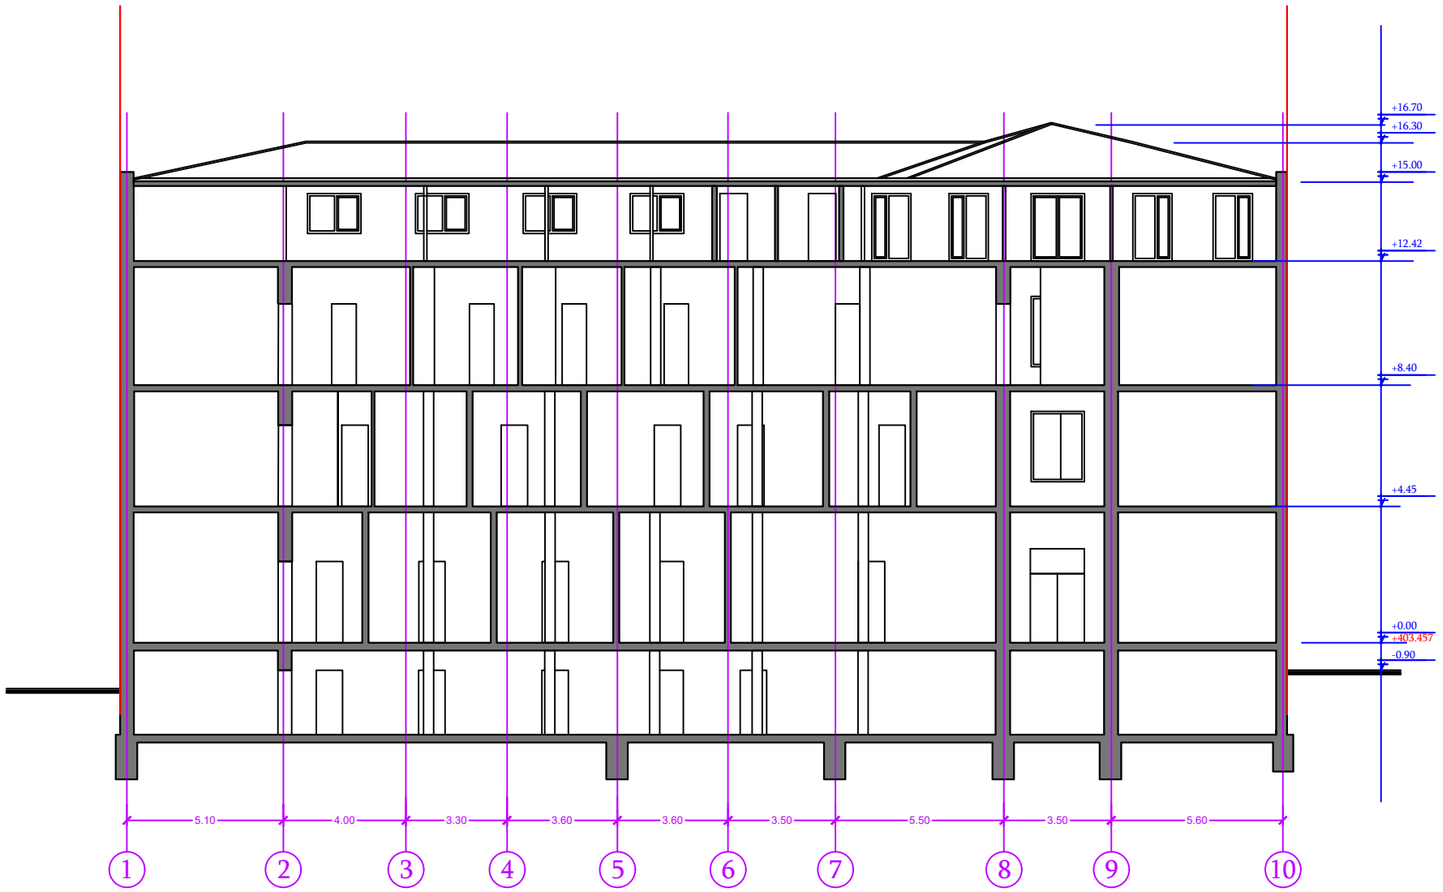

თარიღი	მასშტაბი	საპროექტო ჭრილი 1-1	საპრ.
24/08/2025	1:200		01

არსებული ჭრილი 2-2

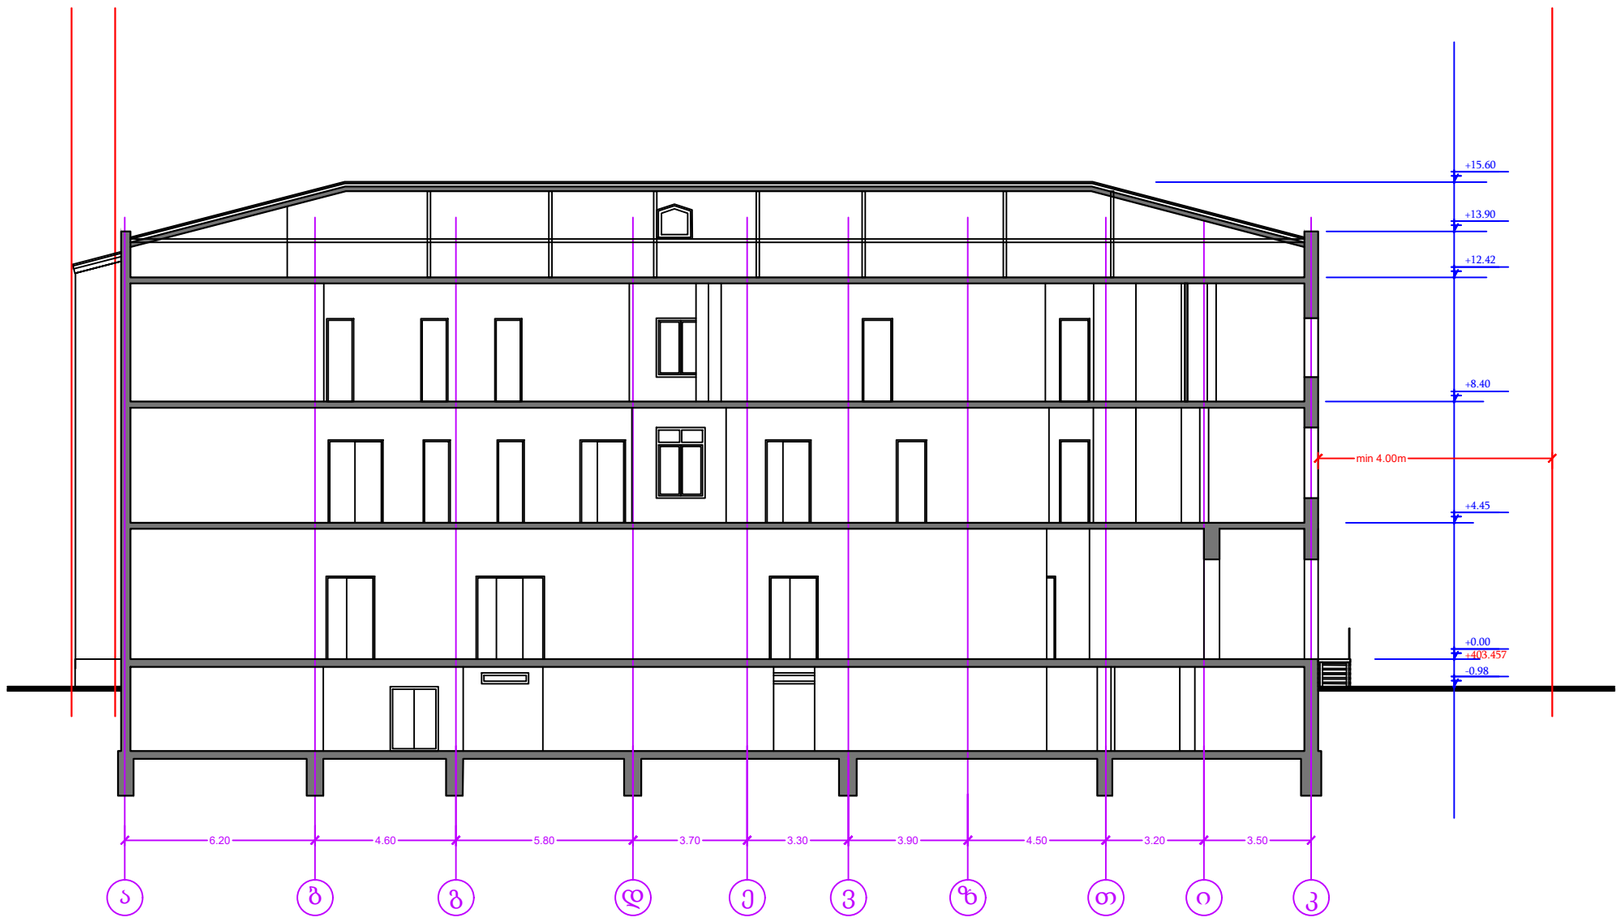

შპს "თიესფი" ს/ნ: 400293758 დირექტორი	შპს "გ.ნათაძის სახელობის სანიტარიის, ჰიგიენის და სამედიცინო ეკოლოგიის სამეცნიერო-კვლევითი ინსტიტუტი"-ს შენობა	ს/კ: 01.13.08.001.056 მისამართი: უზნაძის ქ. 78	თარიღი	მასშტაბი	არსებული ჭრილი 1-1	საპრ.
არქიტექტორი ე. ლიპარტია			24/08/2025	1:200		01

საპროექტო ჭრილი 2-2

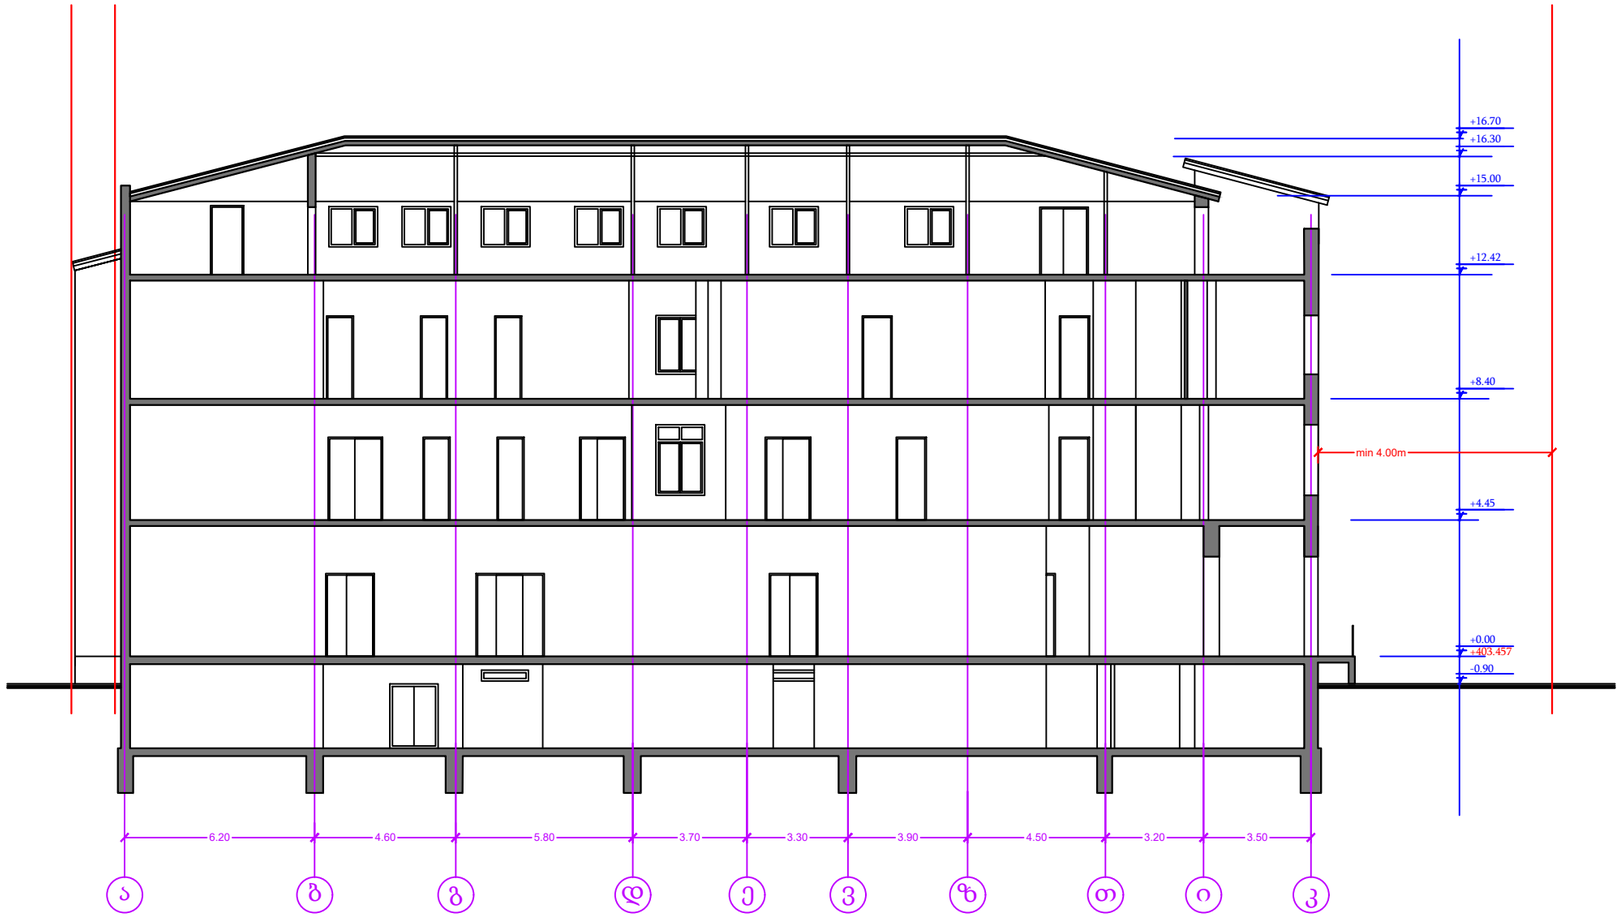

შპს "თიესფი" ს/ნ: 400293758 დირექტორი | მ. ნაჭყებია არქიტექტორი | ე. ლიპარტელიანი	შპს "გ.ნათაძის სახელობის სანიტარიის, ჰიგიენის და სამედიცინო ეკოლოგიის სამეცნიერო-კვლევითი ინსტიტუტი"-ს შენობა	ს/კ: 01.13.08.001.056 მისამართი: უზნაძის ქ. 78	თარიღი 24/08/2025	მასშტაბი 1:200	საპროექტო ჭრილი 1-1	საპრ. 01