არსებული ფასადი 1

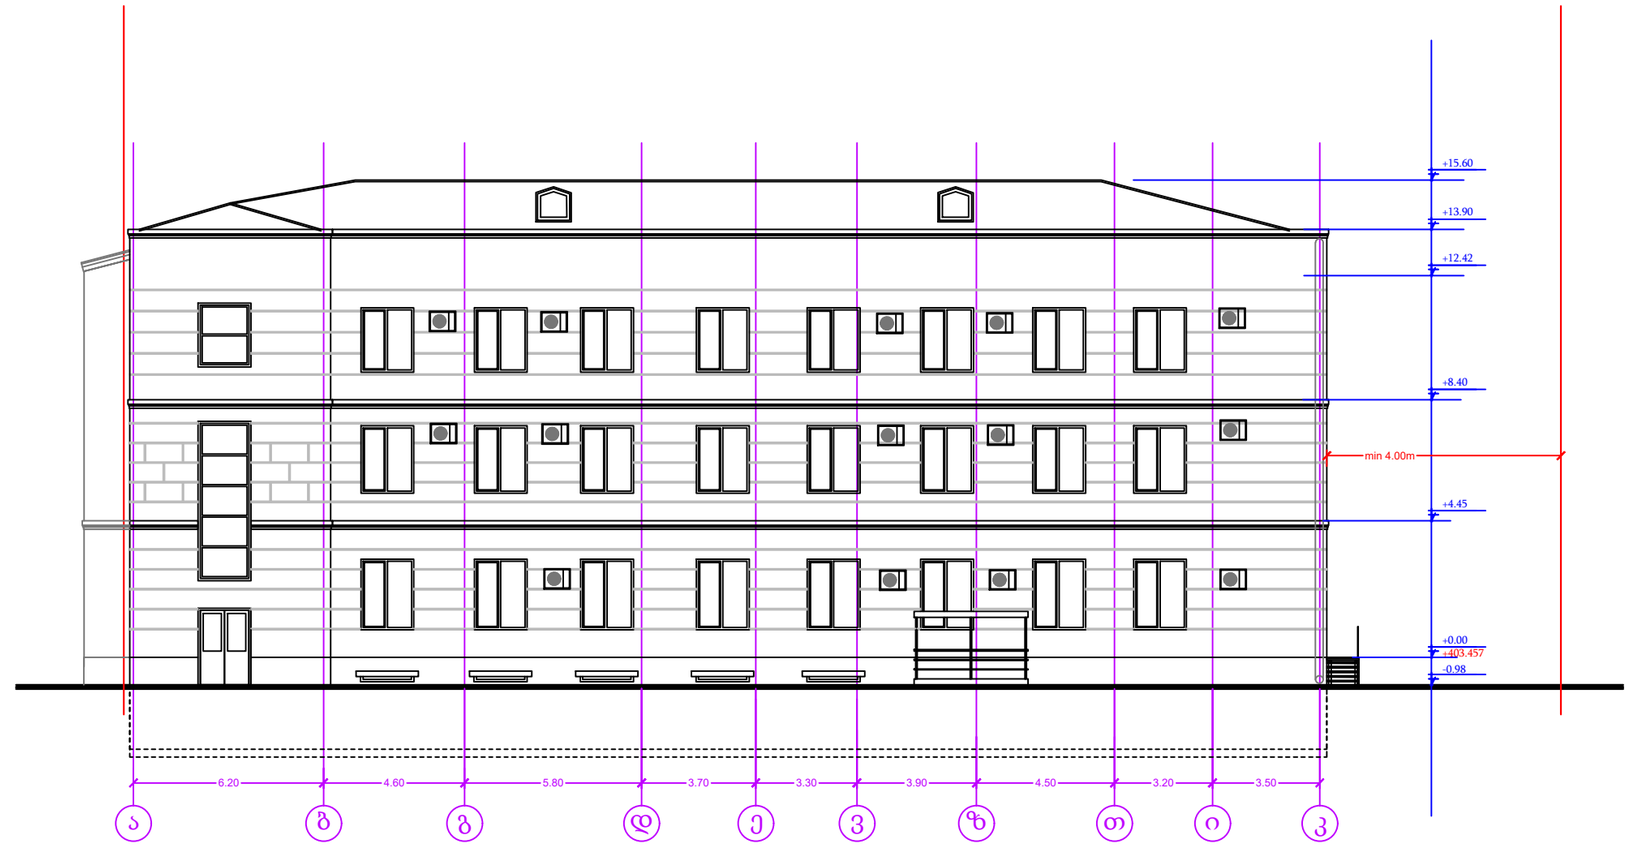

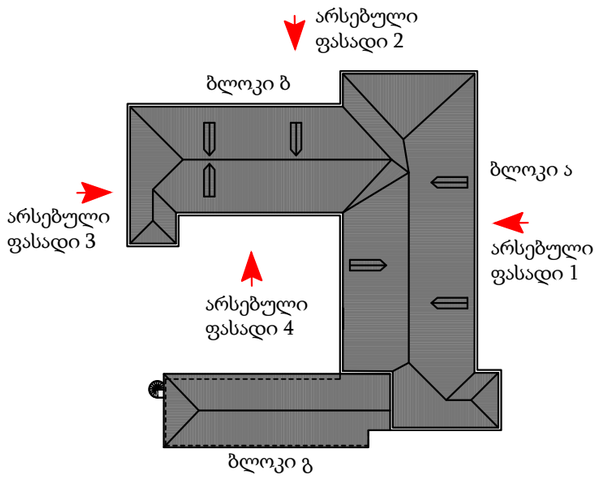

შპს "თიესფი" ს/კ: 400293758	შპს "გ.ნათაძის სახელობის სანიტარიის, ჰიგიენის და სამედიცინო ეკოლოგიის სამეცნიერო-კვლევითი ინსტიტუტი"-ს შენობა	ს/კ: 01.13.08.001.056 მისამართი: უზნაძის ქ. 78	თარიღი	მასშტაბი
დირექტორი: ბ. ნაკაიძე			24/08/2025	1:200
არქიტექტორი: ე. ლიპარტია				

არსებული ფასადი 1	საპრ. 01

საპროექტო ფასადი 1



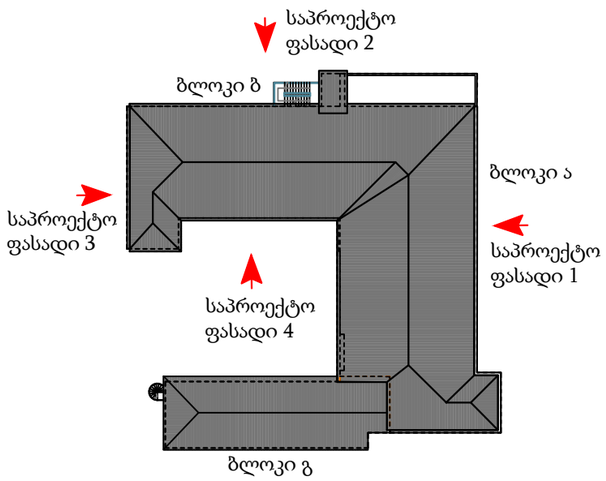

შპს „თიესფი" ს/ნ: 400293758 დირექტორი: ბ. ნაჭყებია არქიტექტორი: ე. ლიპარტიდი	შპს "გ.ნათაძის სახელობის სანიტარიის, ჰიგიენის და სამედიცინო ეკოლოგიის სამეცნიერო-კვლევითი ინსტიტუტი"-ს შენობა	ს/კ: 01.13.08.001.056 მისამართი: უზნაძის ქ. 78	თარიღი 24/08/2025	მასშტაბი 1:200	საპროექტო ფასადი 1	საპრ. 01

არსებული ფასადი 2



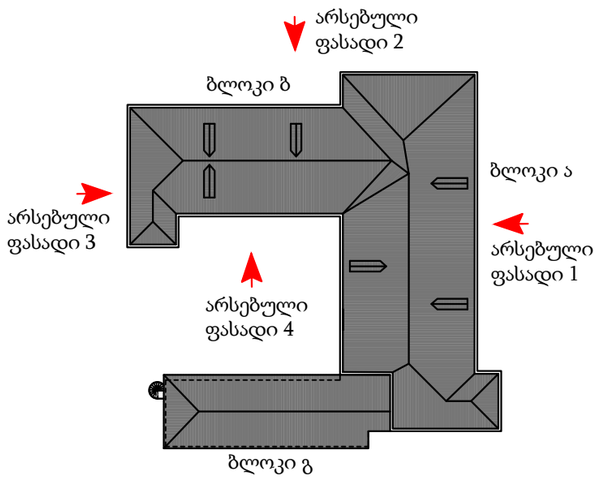

შპს "ს. თიესფი" ს/კ: 400293758 დირექტორი ბ. ნაქებია არქიტექტორი ე. ლებანიძე	შპს "გ.ნათაძის სახელობის სანიტარიის, ჰიგიენის და სამედიცინო ეკოლოგიის სამეცნიერო-კვლევითი ინსტიტუტი"-ს შენობა	ს/კ: 01.13.08.001.056 მისამართი: უზნაძის ქ. 78	თარიღი 24/08/2025	მასშტაბი 1:200	არსებული ფასადი 2	საპრ. 01

საპროექტო ფასადი 2

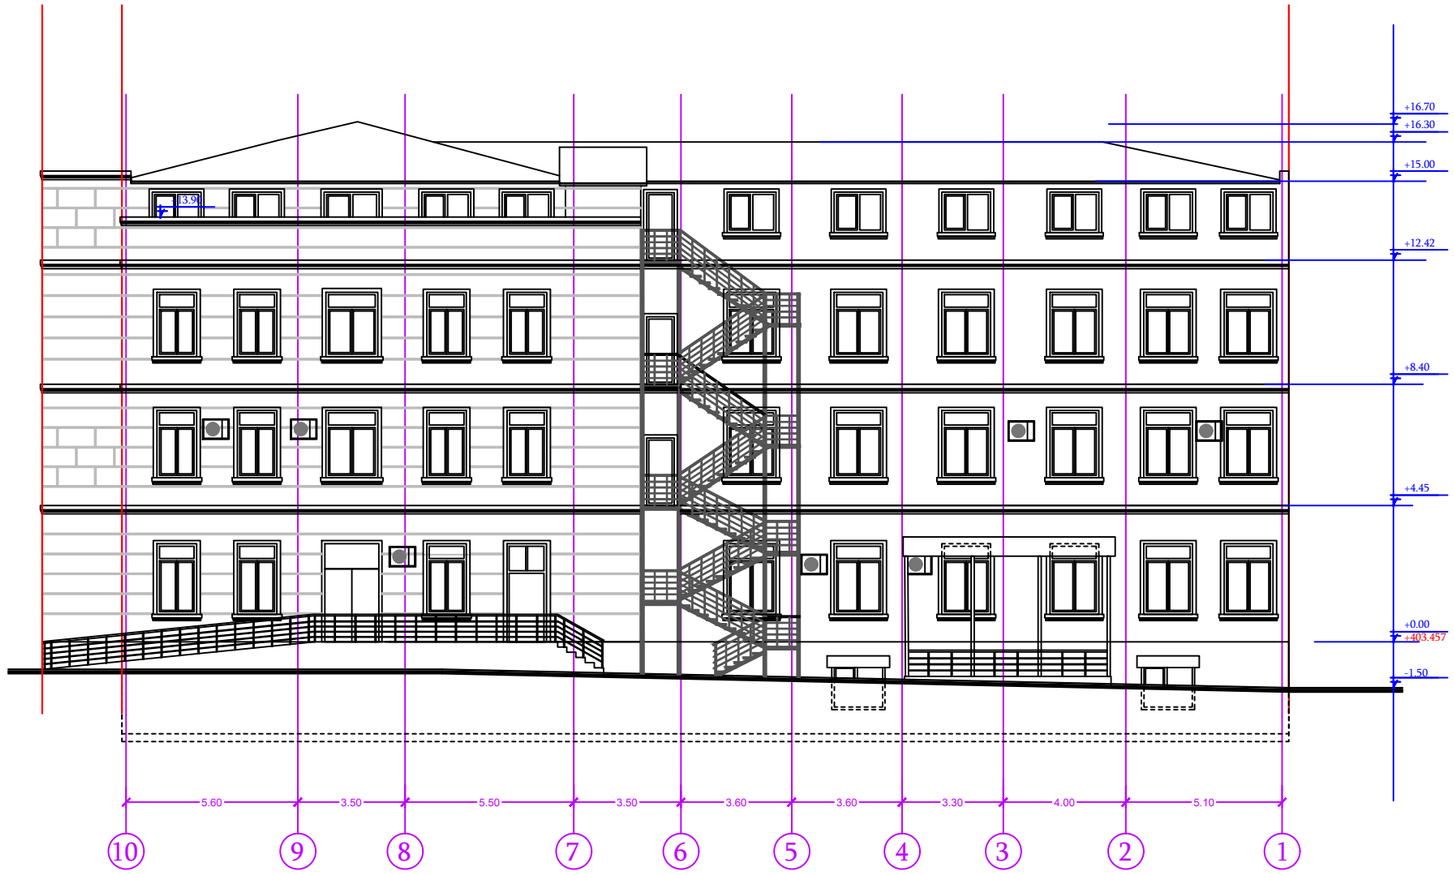

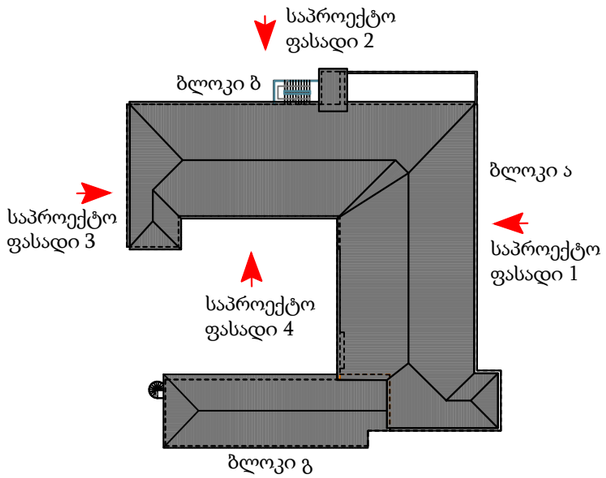

შპს "თიესფი" ს/კ: 400293758 დირექტორი ბ. ნაქებია არქიტექტორი ე. ლიპარტელიანი	შპს "გ.ნათაძის სახელობის სანიტარიის, ჰიგიენის და სამედიცინო ეკოლოგიის სამეცნიერო-კვლევითი ინსტიტუტი"-ს შენობა	ს/კ: 01.13.08.001.056 მისამართი: უზნაძის ქ. 78	თარიღი 24/08/2025	მასშტაბი 1:200	საპროექტო ფასადი 2	საპრ. 01