ავეჩხის კლინიკის რეაბილიტაციის ცენტრი

თბილისი, საქართველო
2025



არქიტექტურული ნაწილი

ავეჩხის კლინიკის რეაბილიტაციის ცენტრის ფიტნეს ზონის აივნის გადახურვა





© COPYRIGHT NOTICE

გაფრთხილება კონფიდენციალურობის შესახებ:
წინამდებარე დოკუმენტი წარმოადგენს შპს "ESARTIA Architects"-ის საკუთრებას და შეიცავს კონფიდენციალურ და პირად ინფორმაციას. აღნიშნული მასალების ნებისმიერი უნებართვო ფლობა, გამოყენება, კოპირება ან გავრცელება აკრძალულია და შეიძლება გამოიწვიოს სამართლებრივი პასუხისმგებლობა. შპს "ESARTIA Architects" ამ დოკუმენტისა და მასში მოცემული ინფორმაციის ექსკლუზიური მფლობელია.

ქალაქი თბილისი, ალექსანდრე ყაზბეგის გამზირი #16 (01.10.15.0022.046)
საკეთრებაში არსებული არასასოფლო-სამეურნეო დანიშნულების
დანიშნულების ნაკვეთი და მისი მიმდებარე ტერიტორიის ტოპოგრაფია.

გეგმა

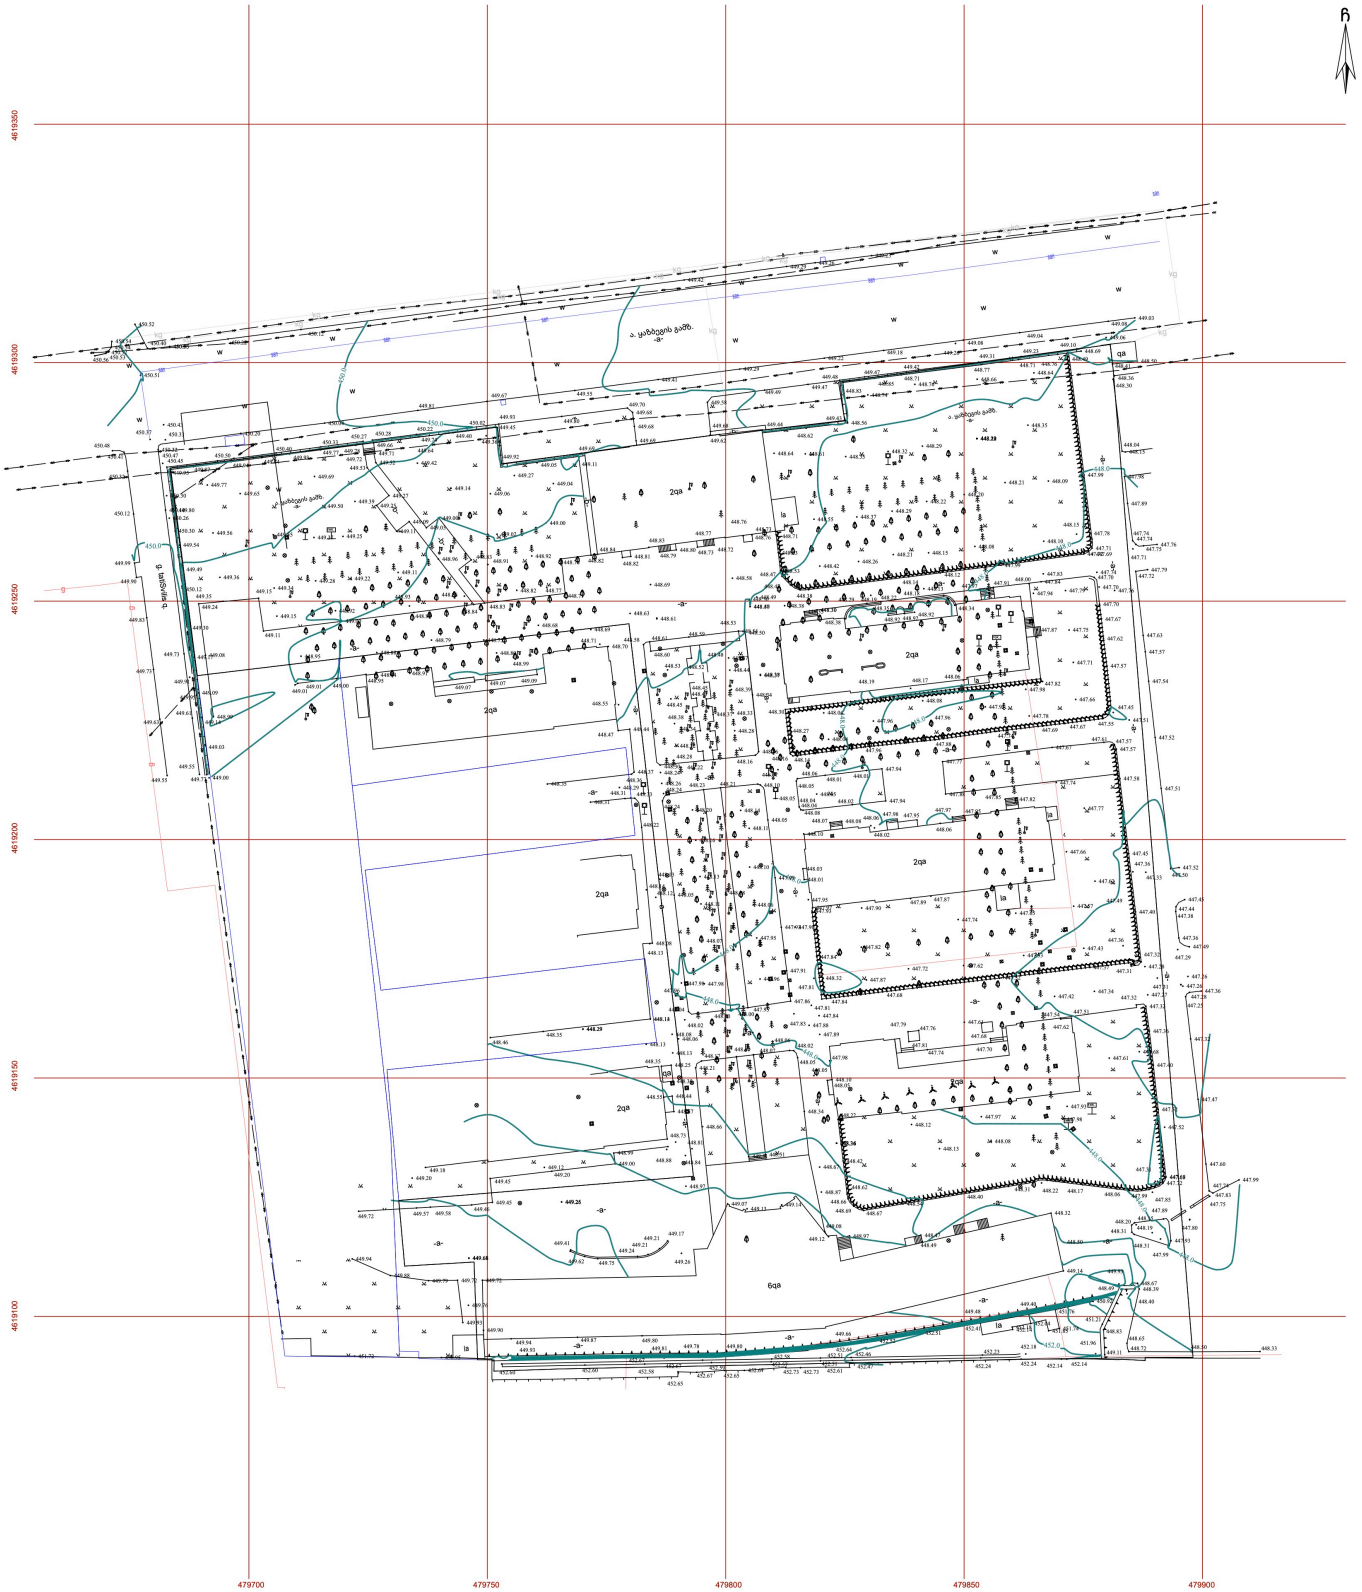

პირობითი აღნიშნები

WGS 1984 -ის კოორდინატთა სისტემა UTM პროექცია

55	ხის მერქნის	წყალსადენი	w
55	არასახ. მერქნის	გაზი	g
	ტყიანი ადგილი	კანალიზაცია	k
	მშენებარე შენობა	სანიაღვრე	san
	საფრანგეზე ღობე	ელ. ქსელის გამანაწილ.	kg
	ბეტონის ბორდიური		Tg

შენიშვნა: 1) ტოპოგრაფიული საგანო მეგობრის მეგობრობრივი ნაკვეთის საზღვარი
2) მიწის საკუთრების მეგობრობა მეგობრობის კომპანიის წარმომადგენლობის

ავტორი:	
დახაზა	
მასშტაბი: 1:500	

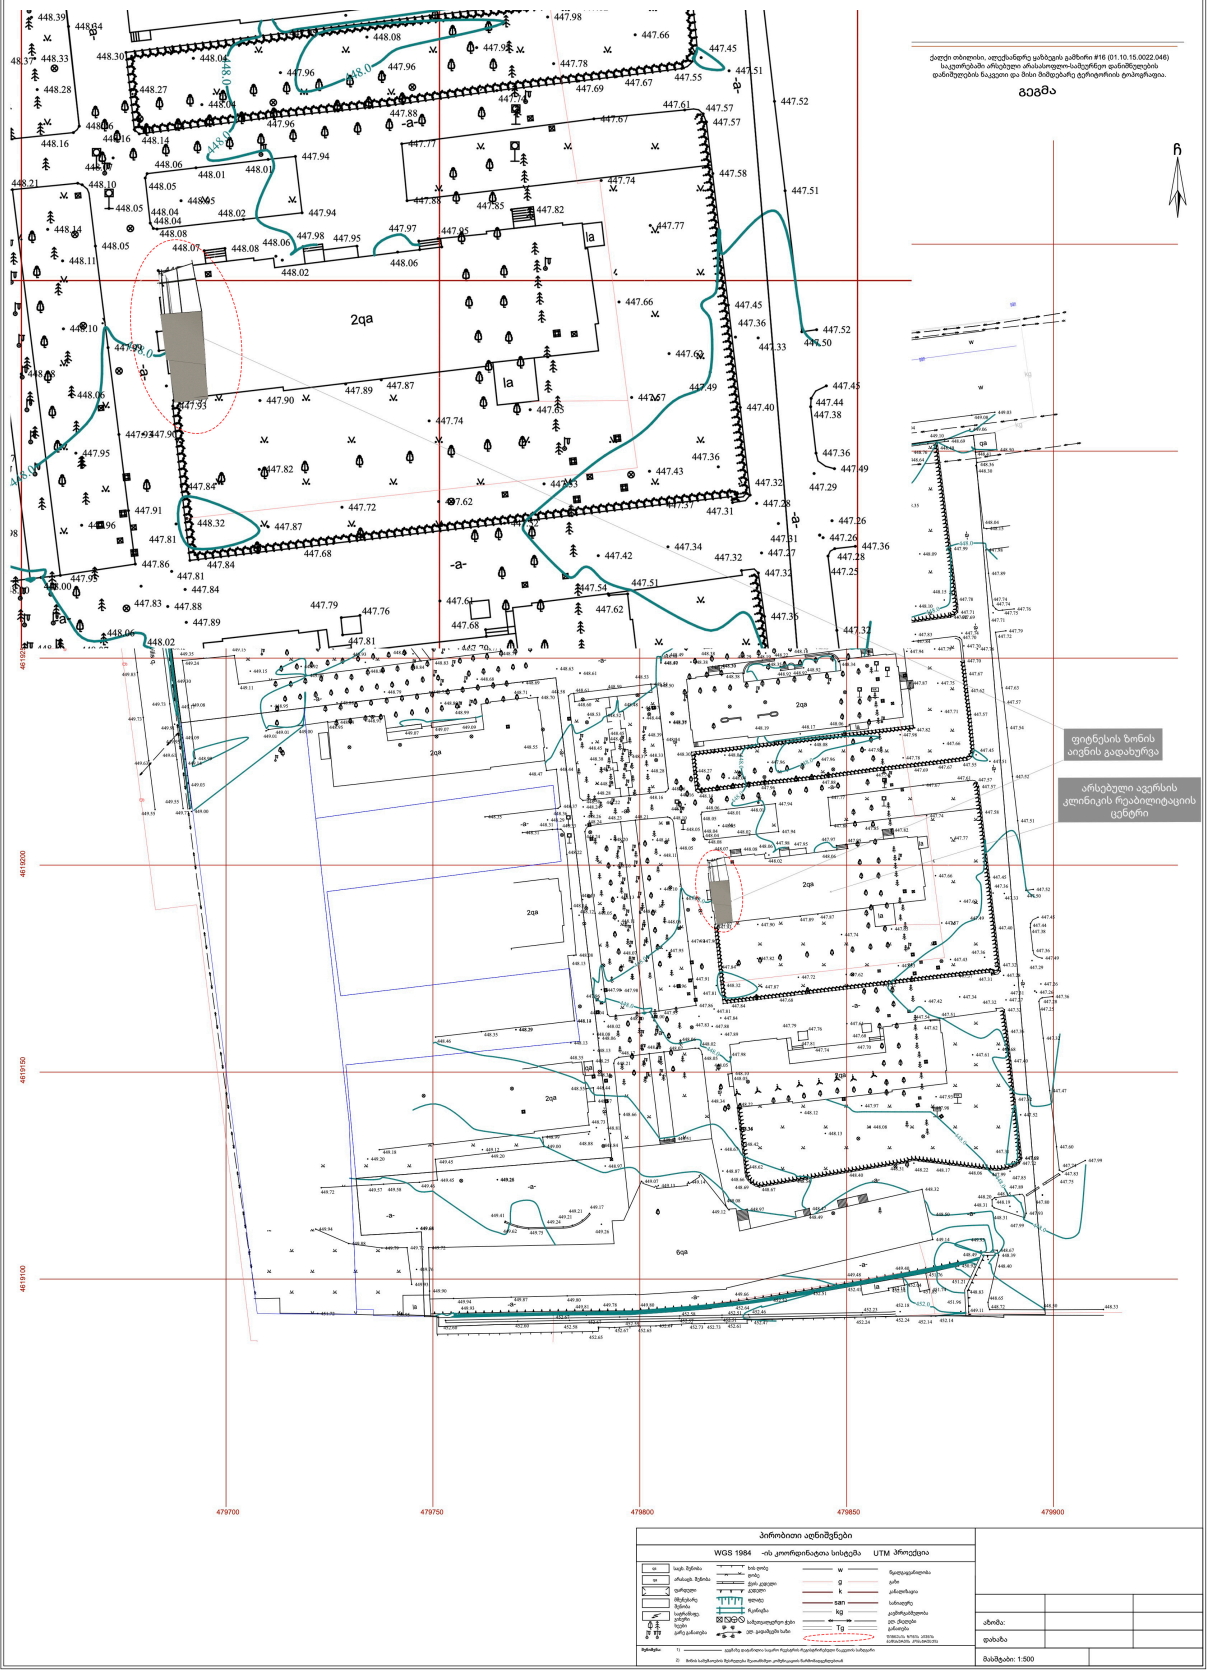

პირობითი აღნიშვნები

WGS 1984 -ის კოორდინატთა სისტემა UTM პროექცია

w	საკან. შენობა	ხის ღობე	w ზედაპირული წყლის ობიექტი
	არასაკან. შენობა	ღობე	g გაზი
	ტერასები	კედელი	k კანალიზაცია
	მშენებარე შენობა	ფენსი	san სანიაღვრე
	საფრანგიო ელექტრო ხაზი	ჩაქინძვა	kg კეთილმოწყობა
	საელექტროტრანს. ტიპი	საელექტროტრანსფორმატორო ჯიხური	Tg ელ. ტრანსფორმატორი
	ელექ. გადამცემი ხაზი		

ავტორ:	
დასახა:	
მასშტაბი: 1:500	



რკინის კონსტრუქცია, მეტალის კვადრატული პტოფილის მილი

ფერი: ანტრაციტი

კლინიკის შენობა

PVC ქსოვილი

ფერი: RAL 7010

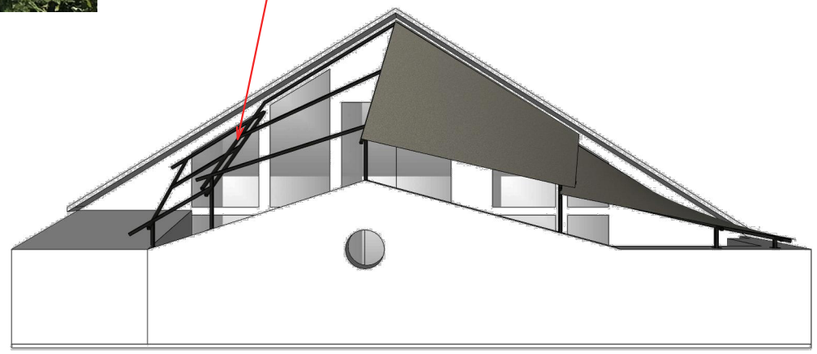

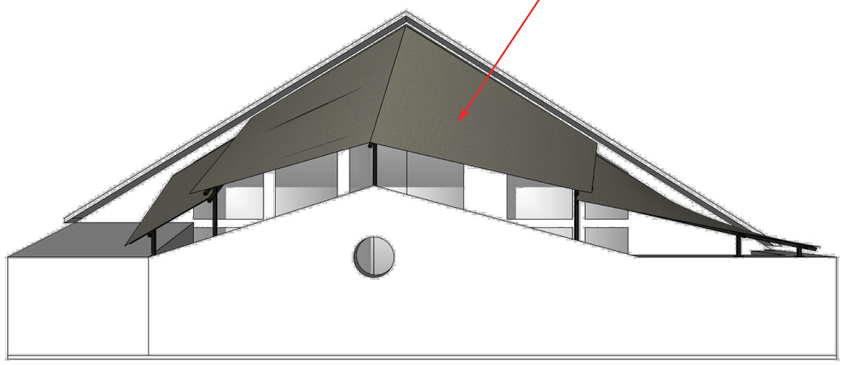

პირობითი აღნიშვნები:

- მეტალის კვადრატული პროფილის მილი

- PVC-ქსოვილი

ექსპლიკაცია:

PVC - ქსოვილი	51 M²

ზოგადი ინფორმაცია:

1. ავეჯისის კლინიკის რეაბილიტაციის ცენტრის ფიტნესის ზონის აივნის ჩარჩოს კონსტრუქციით გადახურვა შესრულებულია მეტალის კვადრატული ფროფილის 60x60 კვეთის მილების შეღუღებითა და ქანჭარის შეერთების მეთოდით, ხოლო გადასახურ მასალად გამოყენებულია მაღალხარისხიანი PVC-ქსოვილი, რომელიც დამონტაჟებულია ჩარჩოს კონსტრუქციაზე გადაჭიმვით და სახრახნისების ჩამაგრებით.



ფიტნეს ზონა

PVC ქსოვილი
ფერი: RAL 7010

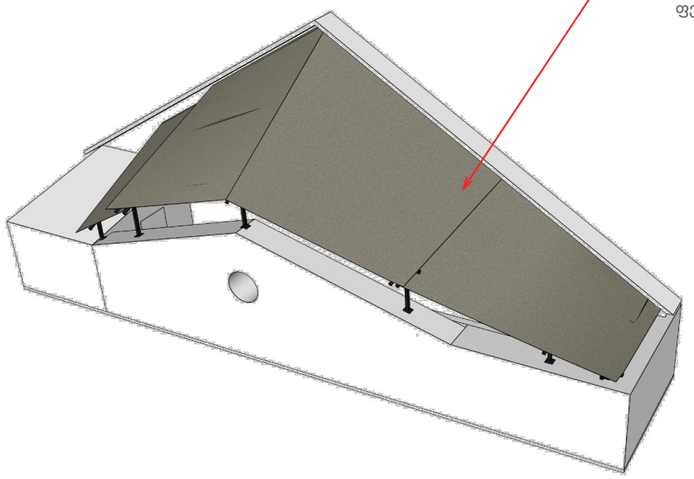

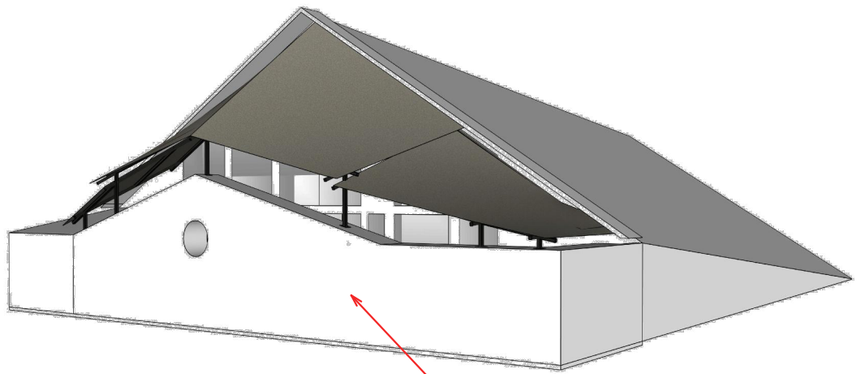

აივანი

პირობითი აღნიშვნები:

- მეტალის კვეთში ჩარფილის მილი
- PVC-ქსოვილი

ექსპლიკაცია:

PVC - ქსოვილი	51 მ²

ზოგადი ინფორმაცია:

1. ავეჯისა კლინიკის ჩაბარებიდან ცენტრის ფიტნესის ზონის აივნის ჩარინის კონსტრუქციით გადახურვა შესრულებულია მეტალის კვეთში ფარფილის 60x60 კვეთის მილების შედუღებითა და ქანჭარის შეერთების მეთოდით, ხოლო გადასახურ მასალად გამოყენებულია მაღალხარისხიანი PVC-ქსოვილი, რომელიც დამონტაჟებულია ჩარინის კონსტრუქციაზე გადაჭიმვით და სახრახნისების ჩამაგრებით.



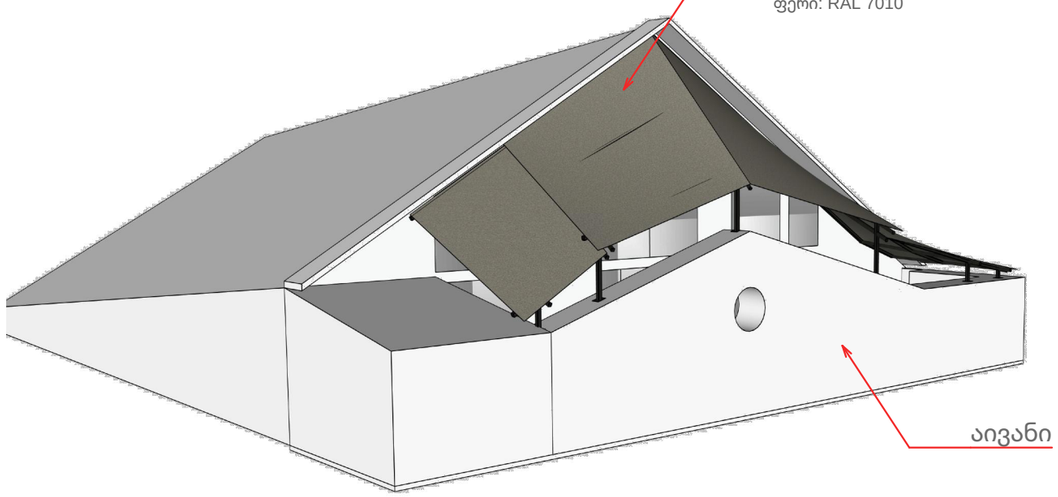

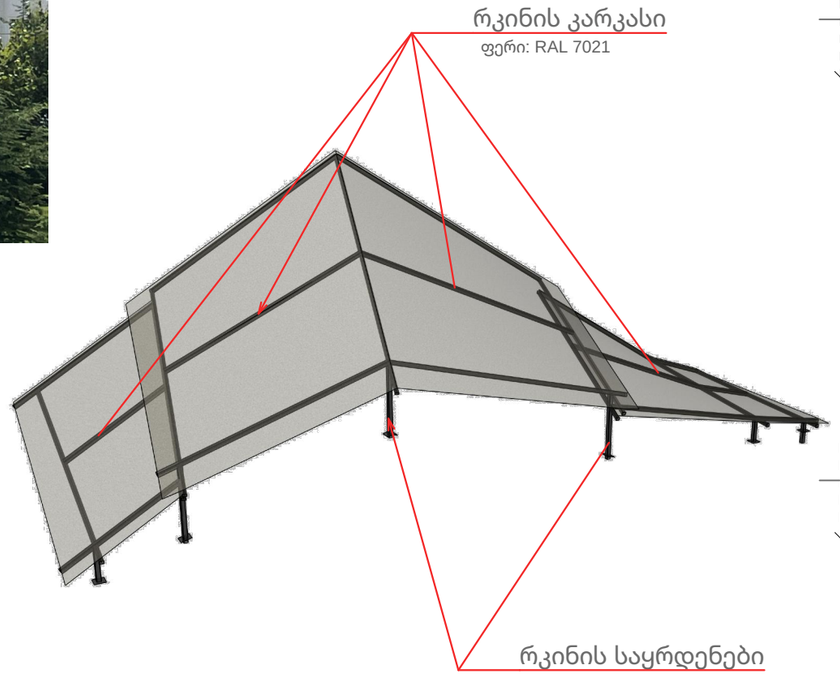

პირობითი აღნიშვნები:

- მეტალის კვადრატული ჰროფილის მილი
- PVC-ქსოვილი

ექსპლიკაცია:

PVC - ქსოვილი	51 მ²

ზოგადი ინფორმაცია:

1. ავეჩალის კლინიკის ჩაბარებიდან ცენტრის ფიტნესის ზონის აივნის ჩაინის კონსტრუქციით მაღალზარა შესრულებულია მეტალის კვადრატული ფროფილის 60x60 კვეთის მილების შედუღებითა და ქანჭარის შეერთების მეთოდით, ხოლო მაღალსახ მასალად გამოყენებულია მაღალხარისხიანი PVC-ქსოვილი, რომელიც დამონტაჟებულია ჩაინის კონსტრუქციაზე მაღალჭიმით და სახრახნისების ჩამაგრებით.

არქიტექტურული ბიურო :	დამკვეთი :	ნახაზი :	ნახაზის ნომერი :	ხელმოწერა :	ჩანიშვნა :	შენიშვნები :
ESARTIA ARCHITECTS		ფიტნესის აივნის მაღალზარა	AR.08.25	26.08.2025	-	
ტელ. : +995 599 35 08 53	დამკვეთის სახელი, გვარი : ავეჩალის კლინიკა	არქიტექტურა				
ელ. ფოსტა : esartiaarchitects@gmail.com	შენობის დანიშნულება : ჩაინის კონსტრუქციის მაღალზარა	არქიტექტურული ნაწილი				
მისამართი : ქ. თბილისი, აღმაშენებლის #44	არსებული მისამართი : ქ. თბილისი, ყაზბეგის 16					
საავტორო არქიტექტურისა და დიზაინის სტუდიო შპს "ESARTIA Architects"		კვლისაქმეთული ხედი	მასშტაბი : 1:100 ფორმატი : A3	არქიტექტორი : გელა ესართია	მონაწილე : გელა ესართია	-



არქიტექტორი :	დამკვეთი :	ნახაზი :	ნახაზის ნომერი :	ხელმოწერა :	ჩვენება :	შენიშვნები :
ESARTIA ARCHITECTS ტელ. : +995 599 35 08 53 ელ. ფოსტა : esartiaarchitects@gmail.com მისამართი : ქ. თბილისი, გორგასლის #44	დამკვეთის სახელი, გვარი : ავთანდილ კეშელავა შენობის მისამართი : ჩარნის კონსტრუქციის გაძლიერება არსებული მისამართი : ქ. თბილისი, ყაზბეგის 16	ფიზიკოსის აივნის გაძლიერება არქიტექტურული ნაწილი გვერდითა ფასადი	AR.08.25 არქიტექტურა მასშტაბი : 1:100 ფორმატი : A3	26.08.2025	-	
საავტორო არქიტექტორისა და ლიზინის სტუდიო შპს "ESARTIA Architects"			არქიტექტორი : გელა ესართია	მონაწილე : გელა ესართია	-	



არქიტექტურული ბიურო :	დამკვეთი :	ნახაზი :	ნახაზის ნომერი :	ხელმოწერა :	ჩვენება :	შენიშვნები :
ESARTIA ARCHITECTS კონტაქტი : +995 599 35 08 53 ელ. ფოსტა : esartiaarchitects@gmail.com მისამართი : ქ. თბილისი, გორგასლის #44	დამკვეთის სახელი, გვარი : ანზორ კოტრიკაძე შენობის ადგილი : ჩოხის კონსტრუქციის გაჯახური პროექტის მისამართი : ქ. თბილისი, ყაზბეგის 16	ფიზიკის პირის გაჯახური არქიტექტურული ნაწილი პერსპექტიული ხედი	AR.08.25 არქიტექტურა	26.08.2025	-	
საავტორო არქიტექტურისა და ღირების სტუდიო შპს "ESARTIA Architects"		მასშტაბი : 1:100 ფორმატი : A3	არქიტექტორი : გელა ესარტია	მონაწილე : გელა ესარტია	-	



არქიტექტურული ბიურო :	დამკვეთი :	ნახაზი :	ნახაზის ნომერი :	ხელმოწერა :	ჩვენება :	შენიშვნები :
ESARTIA ARCHITECTS ტელეფონი : +995 599 35 08 53 ელ. ფოსტა : esartiaarchitects@gmail.com მისამართი : ქ. თბილისი, გორგილაძის #44	ფიზიკური პირის დასახელება, გვარი : ავთანდილ კეკენაძე შენობების განთავსება : ჩარნის კონსტრუქციის გაძლიერება არსებული მისამართი : ქ. თბილისი, ვაზაგაშის 16	ფიზიკური პირის გაძლიერება არქიტექტურული ნაწილი	AR.08.25 არქიტექტურა	26.08.2025	-	
საავტორო არქიტექტურისა და ღირების სტუდიო შპს "ESARTIA Architects"		პერსპექტიული ხედი	მასშტაბი : 1:100 ფორმატი : A3	არქიტექტორი : გელა ცაავითა	მონაწილე : გელა ცაავითა	-



არქიტექტურული ბიურო :	დამკვეთი :	ნახაზი :	ნახაზის ნომერი :	ხელმოწერა :	ჩქვიდა :	შენიშვნები :
ESARTIA ARCHITECTS		ფიტნესის კომპლექსის გადახურვა	AR.08.25	26.08.2025	-	
ქ.ნინოშვილი : +995 599 35 08 53	დამკვეთი საჯარო სკოლის : კომპლექსი	არქიტექტურული ნაწილი	არქიტექტურა			
ელ. ფოსტა : esartiaarchitects@gmail.com	შენობებში განთავსება : ჩართვა ელექტრომომარაგების გადახურვა					
მისამართი : ქ. თბილისი, გორგილაძის #44	არქიტექტის მისამართი : ქ. თბილისი, საჯაიას 16					
საავტორო არქიტექტურისა და დიზაინის სტუდიო შპს "ESARTIA Architects"		პერსპექტიული ხედი	მასშტაბი : 1:100 ფორმატი : A3	არქიტექტორი : გელა ესარტია	ინჟინერი : გელა ესარტია	-



არქიტექტორი ბიურო :

ESARTIA ARCHITECTS

ტელ. : +995 599 35 08 53
ელ. ფოსტა : esartiaarchitects@gmail.com
მისამართი : ქ. თბილისი, გორგილაძის #44

საავტორო არქიტექტურისა და ლიზინის სტუდიო

შპს "ESARTIA Architects"

დამკვეთი :

დამკვეთი (სახელი, გვარი) : ავთანდილ კოპნინა
შენობის/ობიექტის დასახელება : ჩარნის კონსტრუქციის გაძლიერება
არსებული მისამართი : ქ. თბილისი, ვაზაგაშის 16

ნახაზი :

არქიტექტურული ნაწილი

პროექტის ავტორის გაძლიერება

პერსპექტიული ხედი

ნახაზის ნომერი :

AR.08.25
არქიტექტურა

მასშტაბი : 1:100
ფორმატი : A3

ხელმოწერის თარიღი :

26.08.2025

არქიტექტორი : გელა ცაბაძე

ჩვენება :

-

მონაწილე : გელა ცაბაძე

შენიშვნები :

-



არქიტექტორი ბიურო :

ESARTIA ARCHITECTS

ტელეფონი : +995 599 35 08 53
ელ. ფოსტა : esartiaarchitects@gmail.com
მისამართი : ქ. თბილისი, გორგილაძის #44

დამკვეთი :

დამკვეთის სახელი, გვარი) : ავთის ქიონია
შენობირის დანიშნულება : ჩარის კონსტრუქციის გაძლიერება
პროექტის მისამართი : ქ. თბილისი, ვაზაგაშის 16

ნახაზი :

არქიტექტურული ნაწილი

ფიზიკესის არვნის გაძლიერება

პერსპექტიული ხედი

ნახაზის ნომერი :

AR.08.25
არქიტექტურა

მასშტაბი : 1:100
ფორმატი : A3

თარიღი :

26.08.2025

ჩვენება :

-

შენიშვნები :

არქიტექტორი : გელა ცაავია

მონაწილე : გელა ცაავია

-