

მზის
ბატარეები
სენდვიჩ-პანელი
მეტალო-
პლასტმასის კარი
3.80
4.00
5.50
10.90

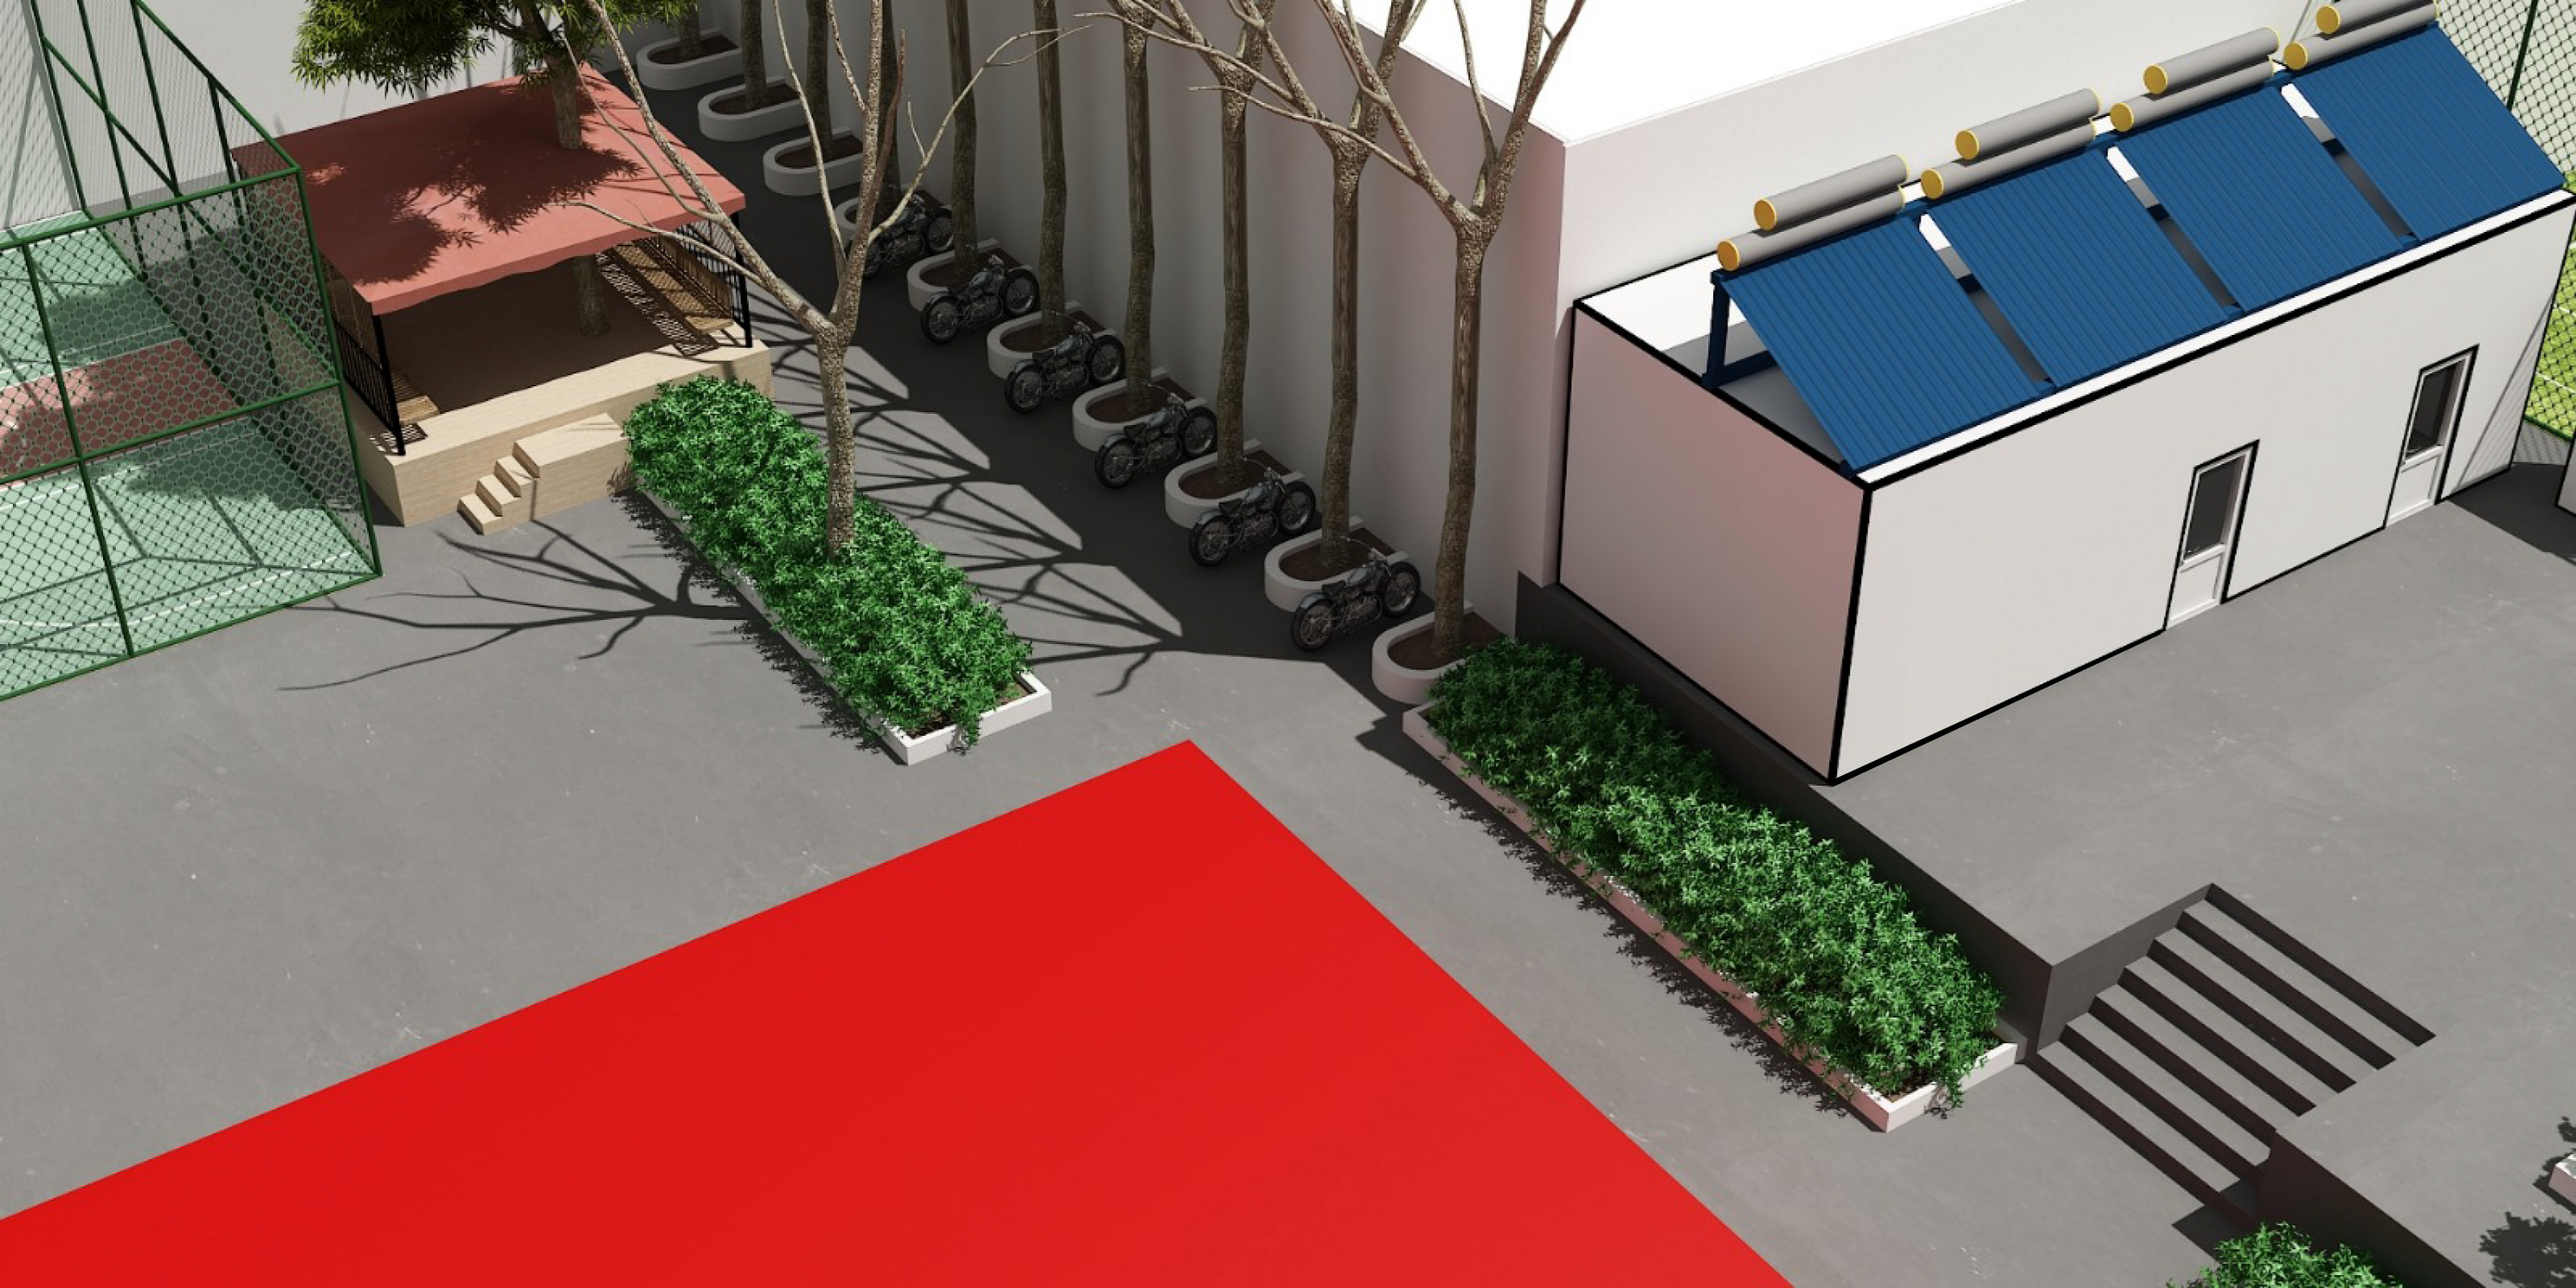



საქართველო

ქალაქი თბილისი, ქუჩა ჭყონდიდელი №87. 2986კვ.მ არასასოფლო-სამეურნეო დანიშნულების
ს/კ №01.12.12.003.013 მიწის ნაკვეთის ტოპოგრაფიული

გეგმა



პირობითი აღნიშვნები

WGS 1984 -ის კოორდინატთა სისტემის UTMპროექცია

ძხ	საცხ. შენობა	ბორდიული	ჰიშარი
ქა	არასაცხ. შენობა	ხის ღობე	ბეტონი
	ფარდული	ლობე	წყალგაყვანილობა
	მშენებარე შენობა	ქვის კედელი	კავშირგაბმულობა
		კედელი	ელ. ქსელები
		ფლატე	ბუნებრივი აირი
	საერანსფორ. ჯიხური	რკინიგზა	სადრენაჟო ინფრასტრუქტურა
	ხეები	სამოვალეტრეო ჭები	ინტერნეტ ქსელი
	გარე განათება	ელ. გადამცემი ხახი	

შენიშვნა:1) ——— ნაკვეთის საზღვარი (თუ იგი არის ნახაზზე) მითითებულია დამკვეთის მიერ
2) მიწის სამუშაოების შესრულებისას შეატყობინეთ კომუნიკაციის წარმომადგენლებს

შპს „ბმჯი გრუპ“
საქართველო, თბილისი, შარტავას ქუჩა 14
შიდ: 598 667070; 577 158039

LTD `BMG GROUP~
14 Sartava St. Tbilisi, Georgia

ტექნიკური დირექტორი:		ზ. ბასილაძე
აზომა:		მ. ბოლქვაძე
დახაზა:		მ. ბოლქვაძე
დამკვეთი:		
მაშტაბი: 1:500		25.08.2025წ

საქართველო

ქალაქი თბილისი, ქუჩა ჭყონდიდელი №87. 2986კვ.მ არასასოფლო-სამეურნეო დანიშნულების ს/კ №01.12.12.003.013 მიწის ნაკვეთის ტოპოგრაფიული

გეგმა

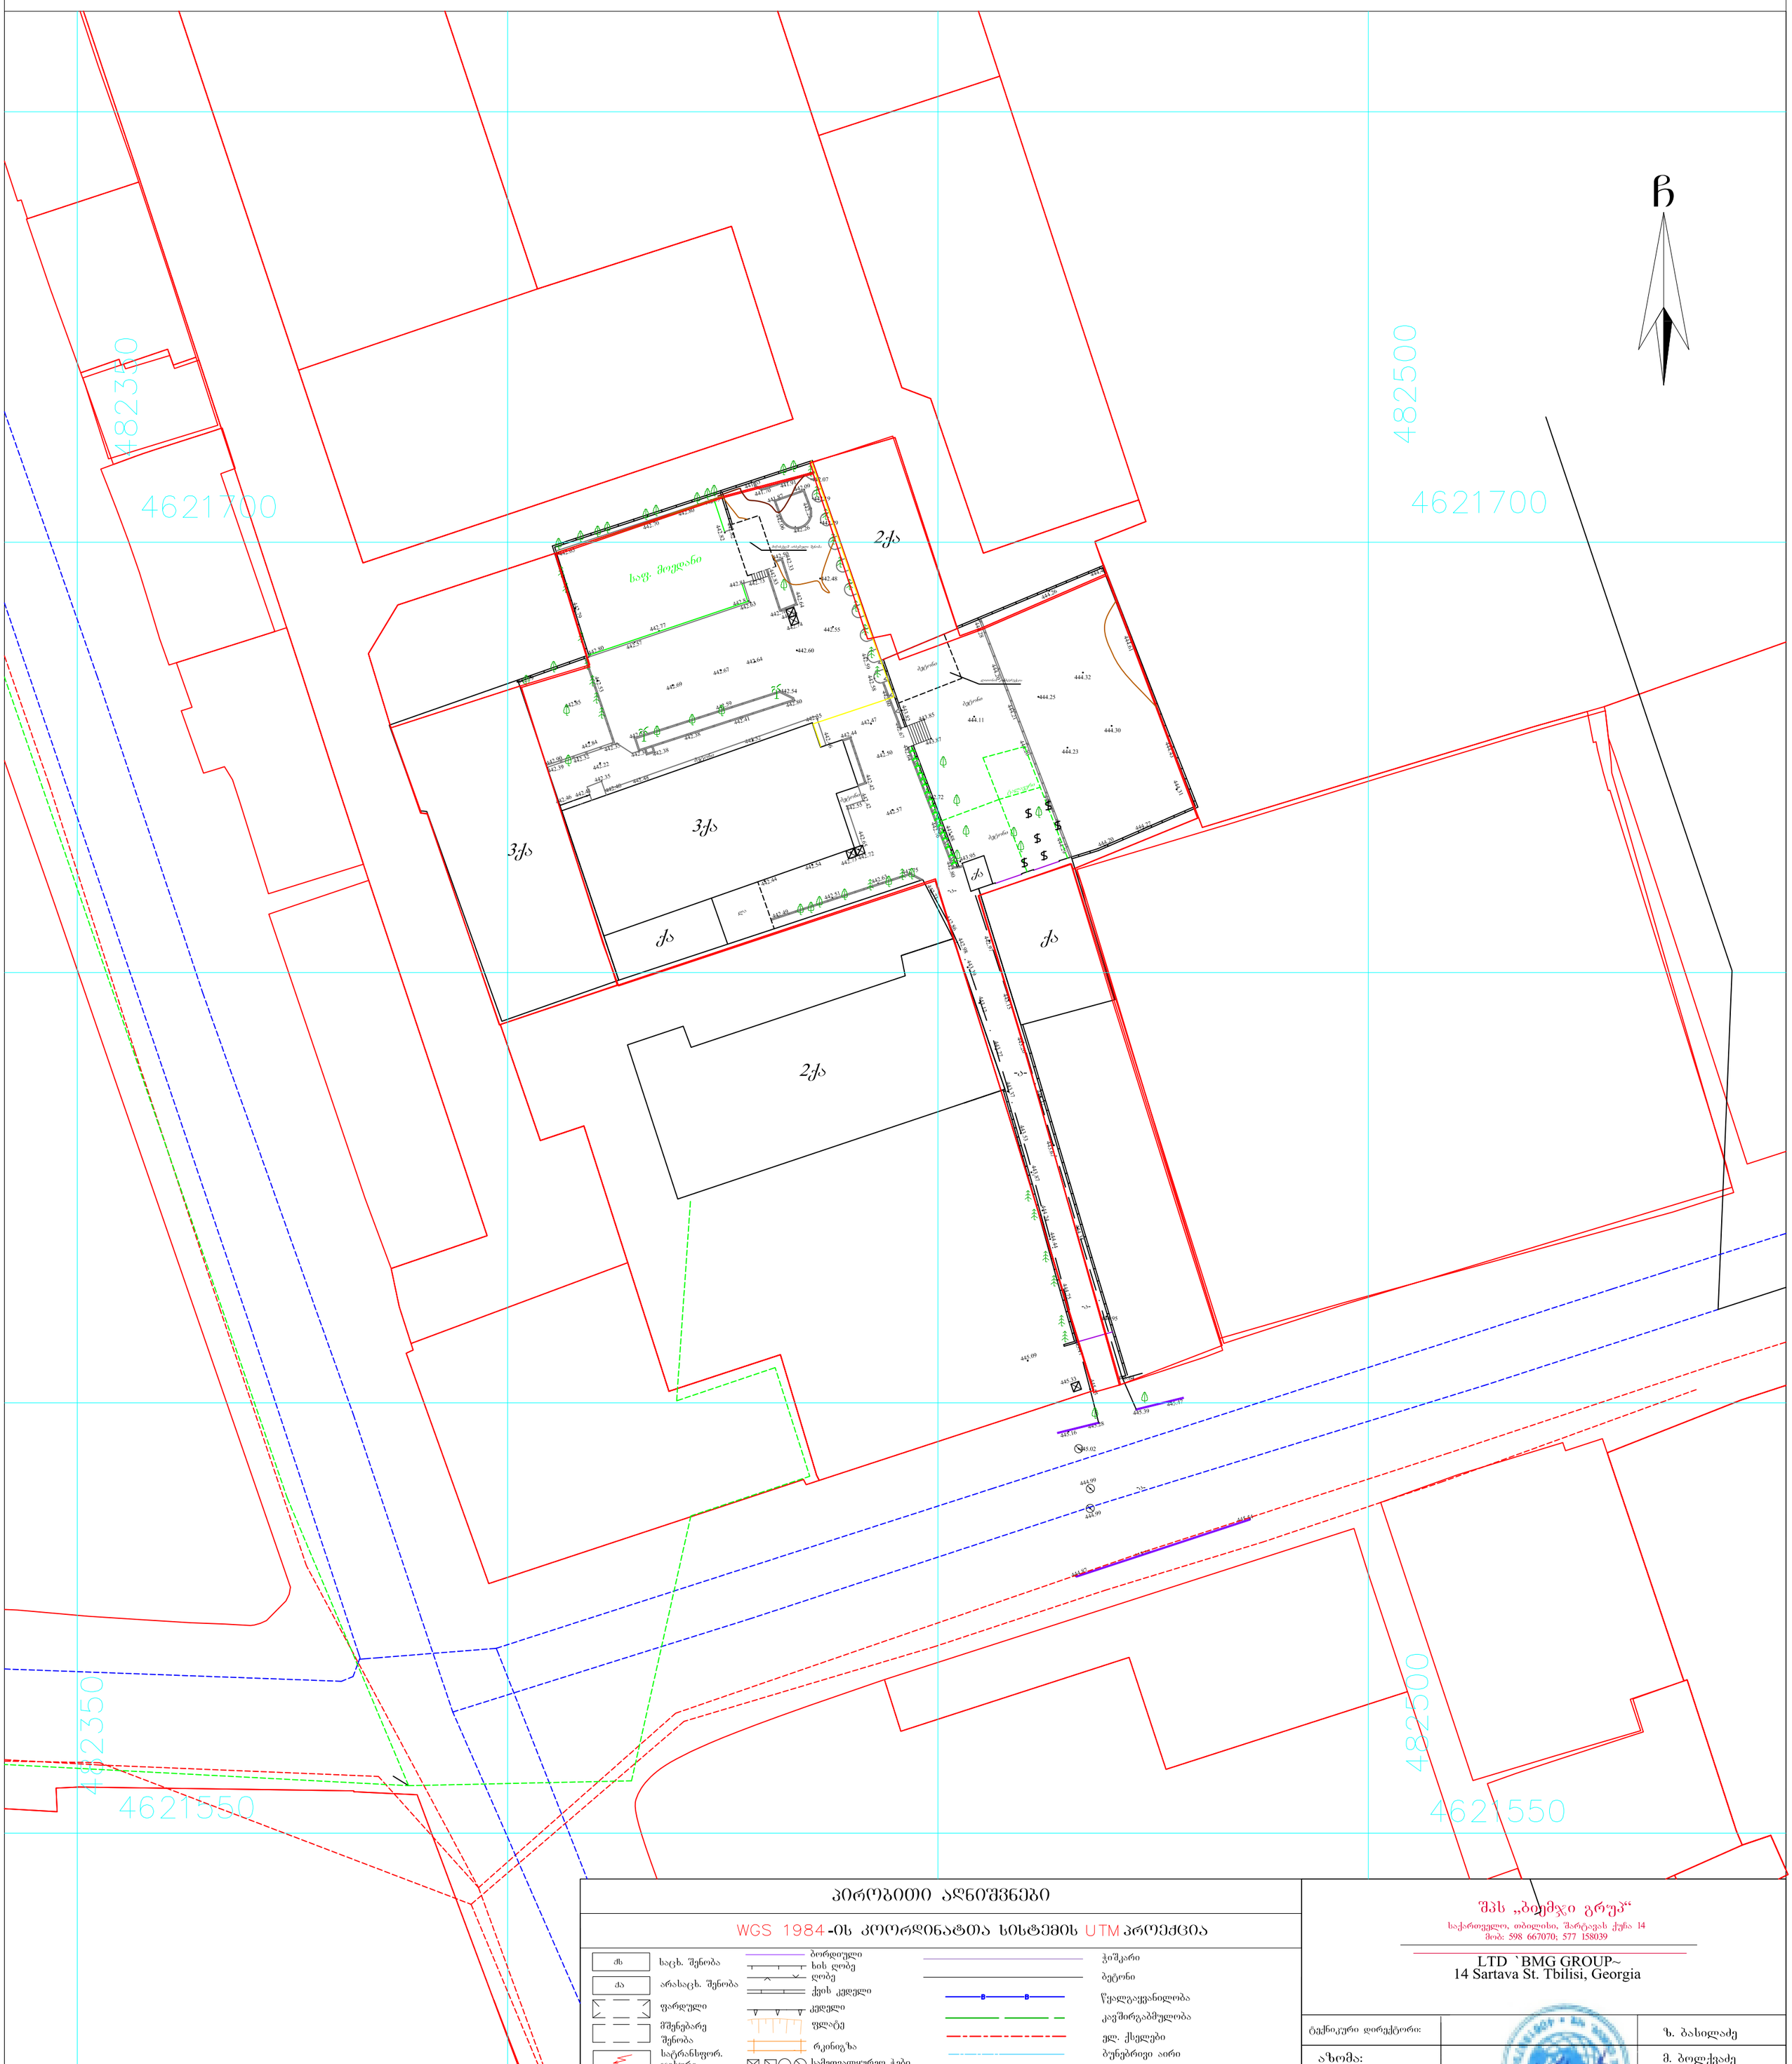

პირობითი აღნიშვნები

WGS 1984-ის კოორდინატთა სისტემის UTM პროექცია

ქს	საცხ. შენობა	ბორდიული	ჭიშარი
ქა	არასაცხ. შენობა	ხის ღობე	ბეტონი
	ფარდული	ღობე	წყალგაყვანილობა
	მშენებარე შენობა	ქვის კედელი	კავშირგაბმულობა
	სატრანსფორ. ჯიხური	კედელი	ელ. ქსელები
	ხეები	ფლატე	ბუნებრივი აირი
	გარე განათება	რკინიგზა	სადრენაჟო ინფრასტრუქტურა
		სამოვალუურეო ჭები	ინტერნეტ ქსელი
		ელ. გადამცემი ხაზი	

შენიშვნა: 1) ნაკვეთის საზღვარი (თუ იგი არის ნახაზზე) მითითებულია დამკვეთის მიერ

2) მიწის სამუშაოების შესრულებისას შეატყობინეთ კომუნიკაციის წარმომადგენლებს

შპს „ბიმჯი გრუპ“
საქართველო, თბილისი, შარტავას ქუჩა 14
მობ: 598 667070; 577 158039

LTD `BMG GROUP~
14 Sartava St. Tbilisi, Georgia

ტექნიკური დირექტორი:		ზ. ბასილაძე
ა ზ ომა:		მ. ბოლქვაძე
დახაზა:		მ. ბოლქვაძე
დამკვეთი:		
მაშტაბი: 1:500		25.08.2025წ