სართულის გეგმა 0.000 ნიშნულზე მ. 1:100

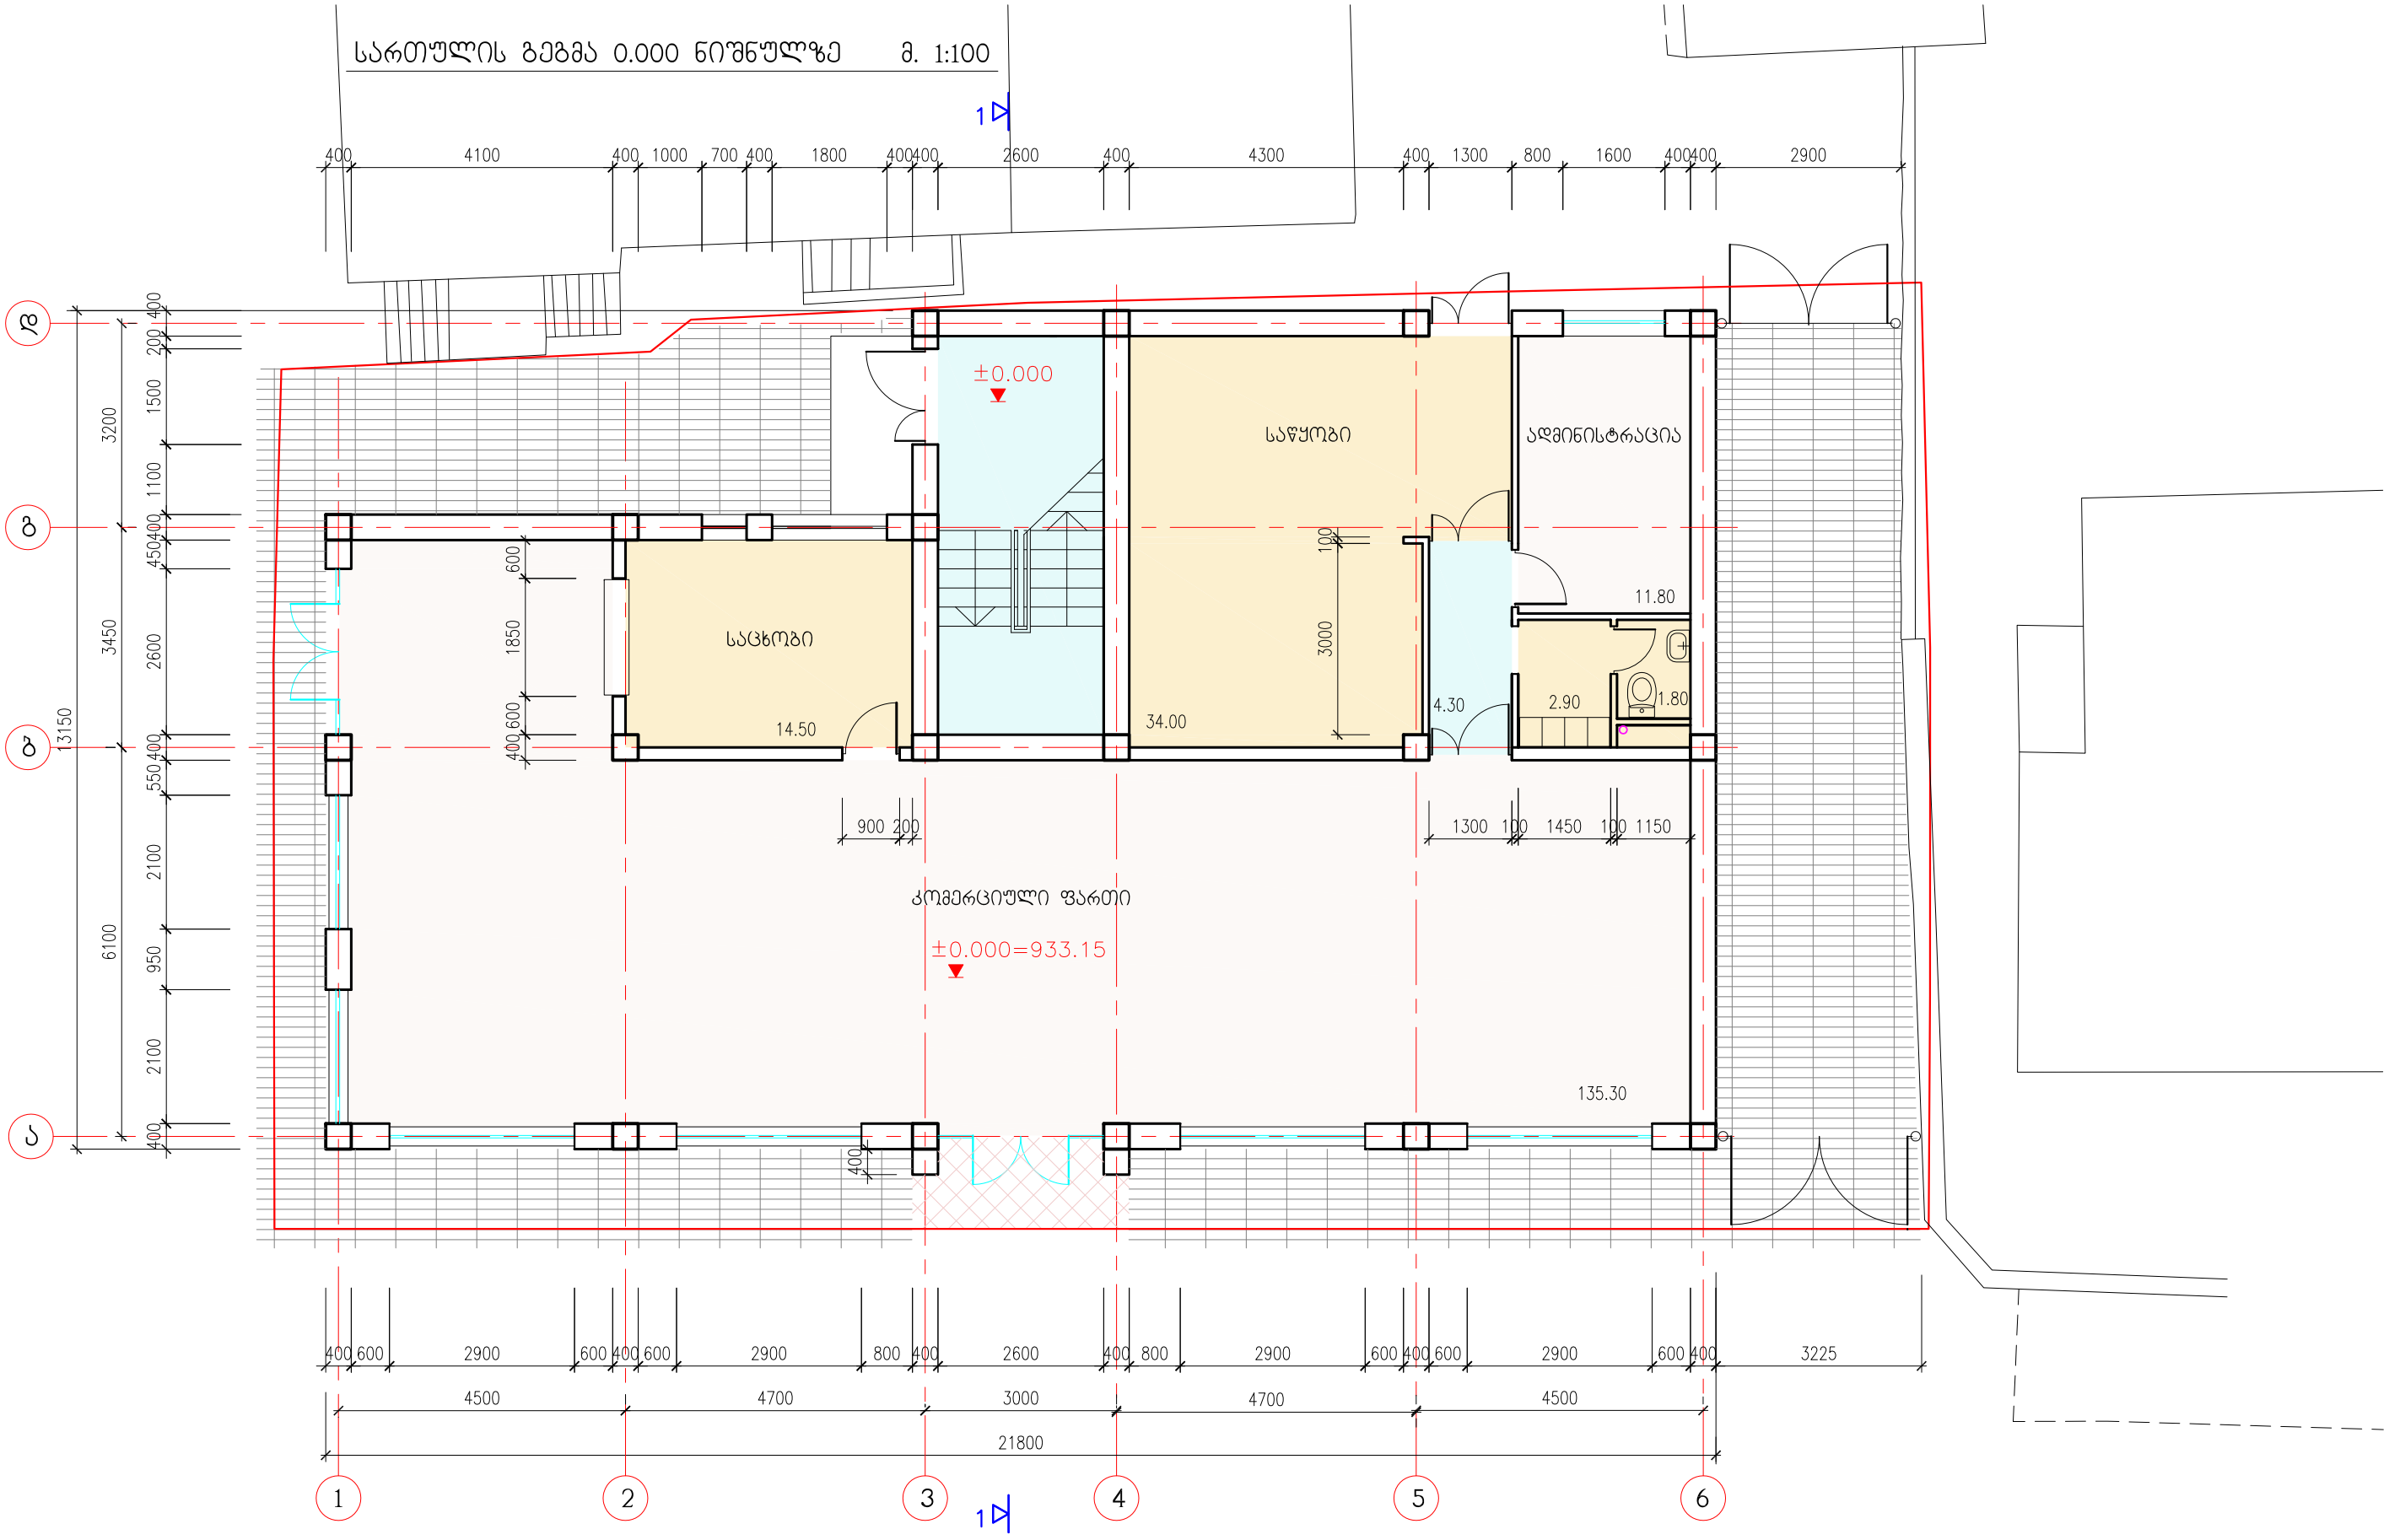

შპს "ვაზი"	არქიტექტურული პროექტი
საცხოვრებელი სახლი დაბა წყნეთში კომერციული ფართით. დავით აღმაშენებლის ქ. №4	პრ. მთ. არქ. ე. ხუროძე დახაზა ე. ხუროძე
სართულის გეგმა 0.000 ნიშნულზე	მასშტაბი 1:100 ფურცელი ა-1

სართულის გეგმა 4.050 ნიშნულზე მ. 1:100

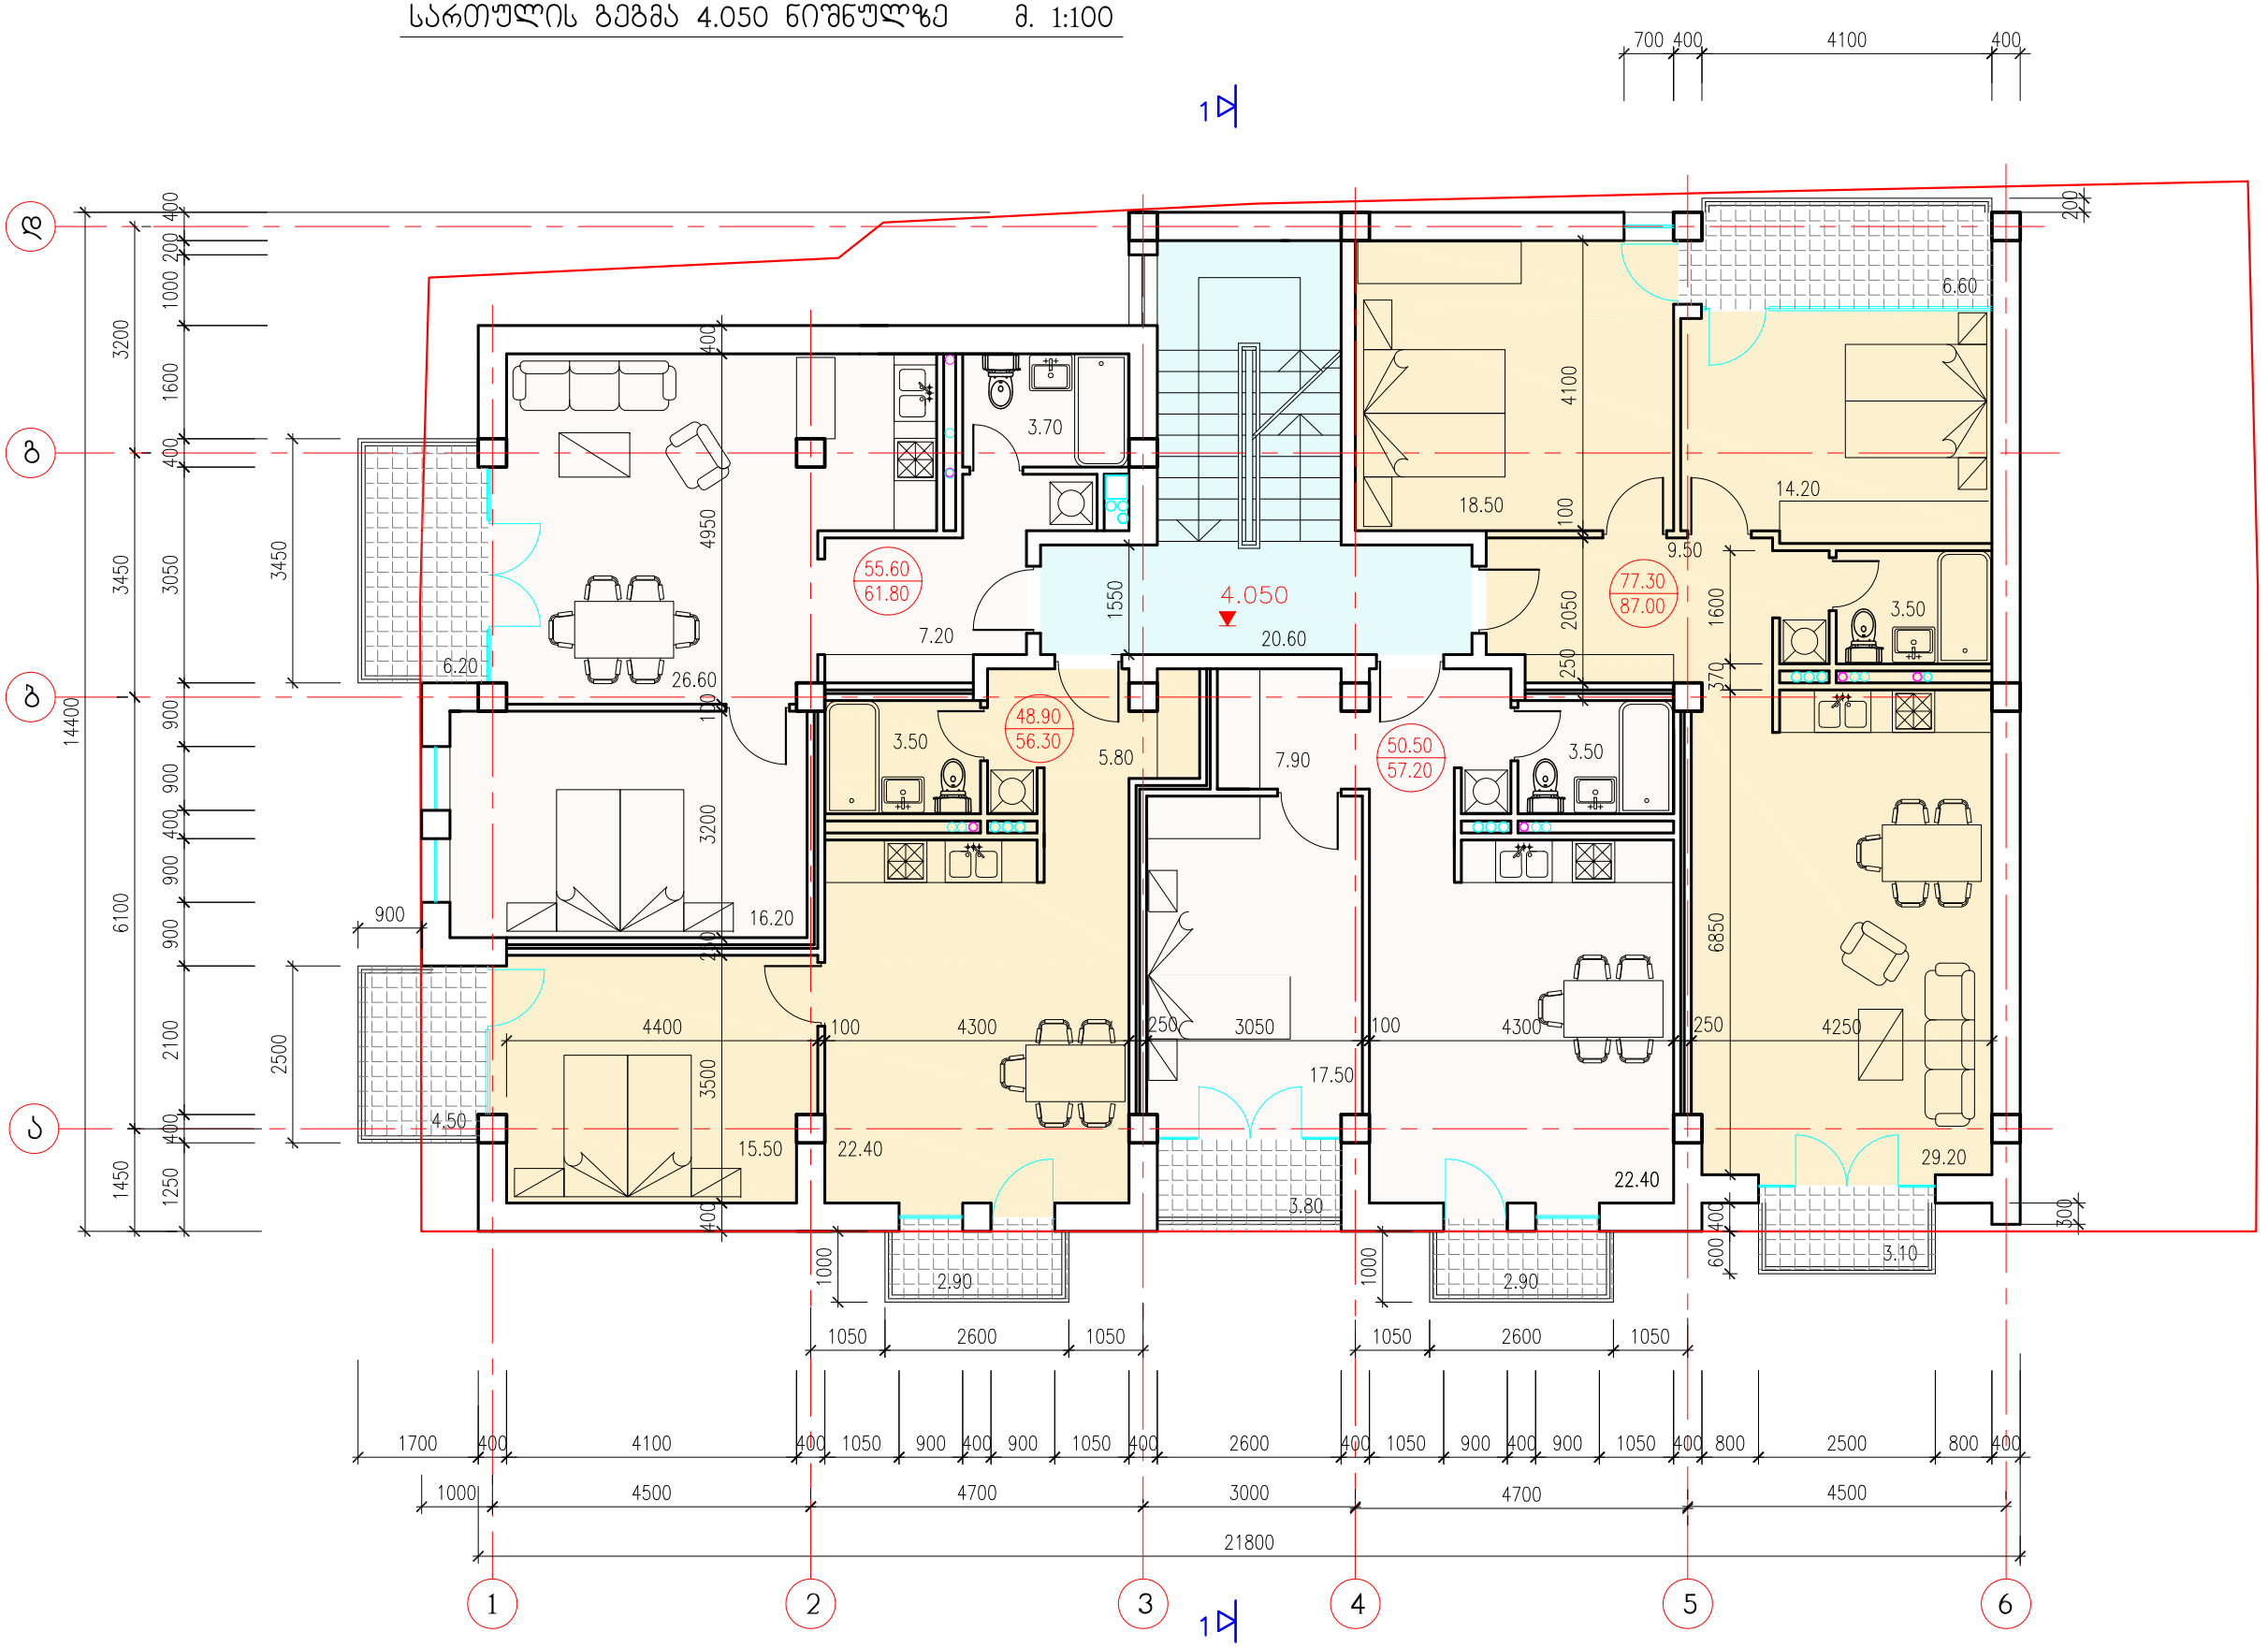

შპს "ვაზი"	არქიტექტურული პროექტი
საცხოვრებელი სახლი დაბა წყნეთში კომერციული ფართით. დავით აღმაშენებლის ქ. №4	პრ. მთ. არქ. ე. ხუროძე დახაზა ე. ხუროძე
სართულის გეგმა 4.050 ნიშნულზე	მასშტაბი 1:100 ფურცელი ა-2

სართულის გეგმა 7.350 ნიშნულზე მ. 1:100

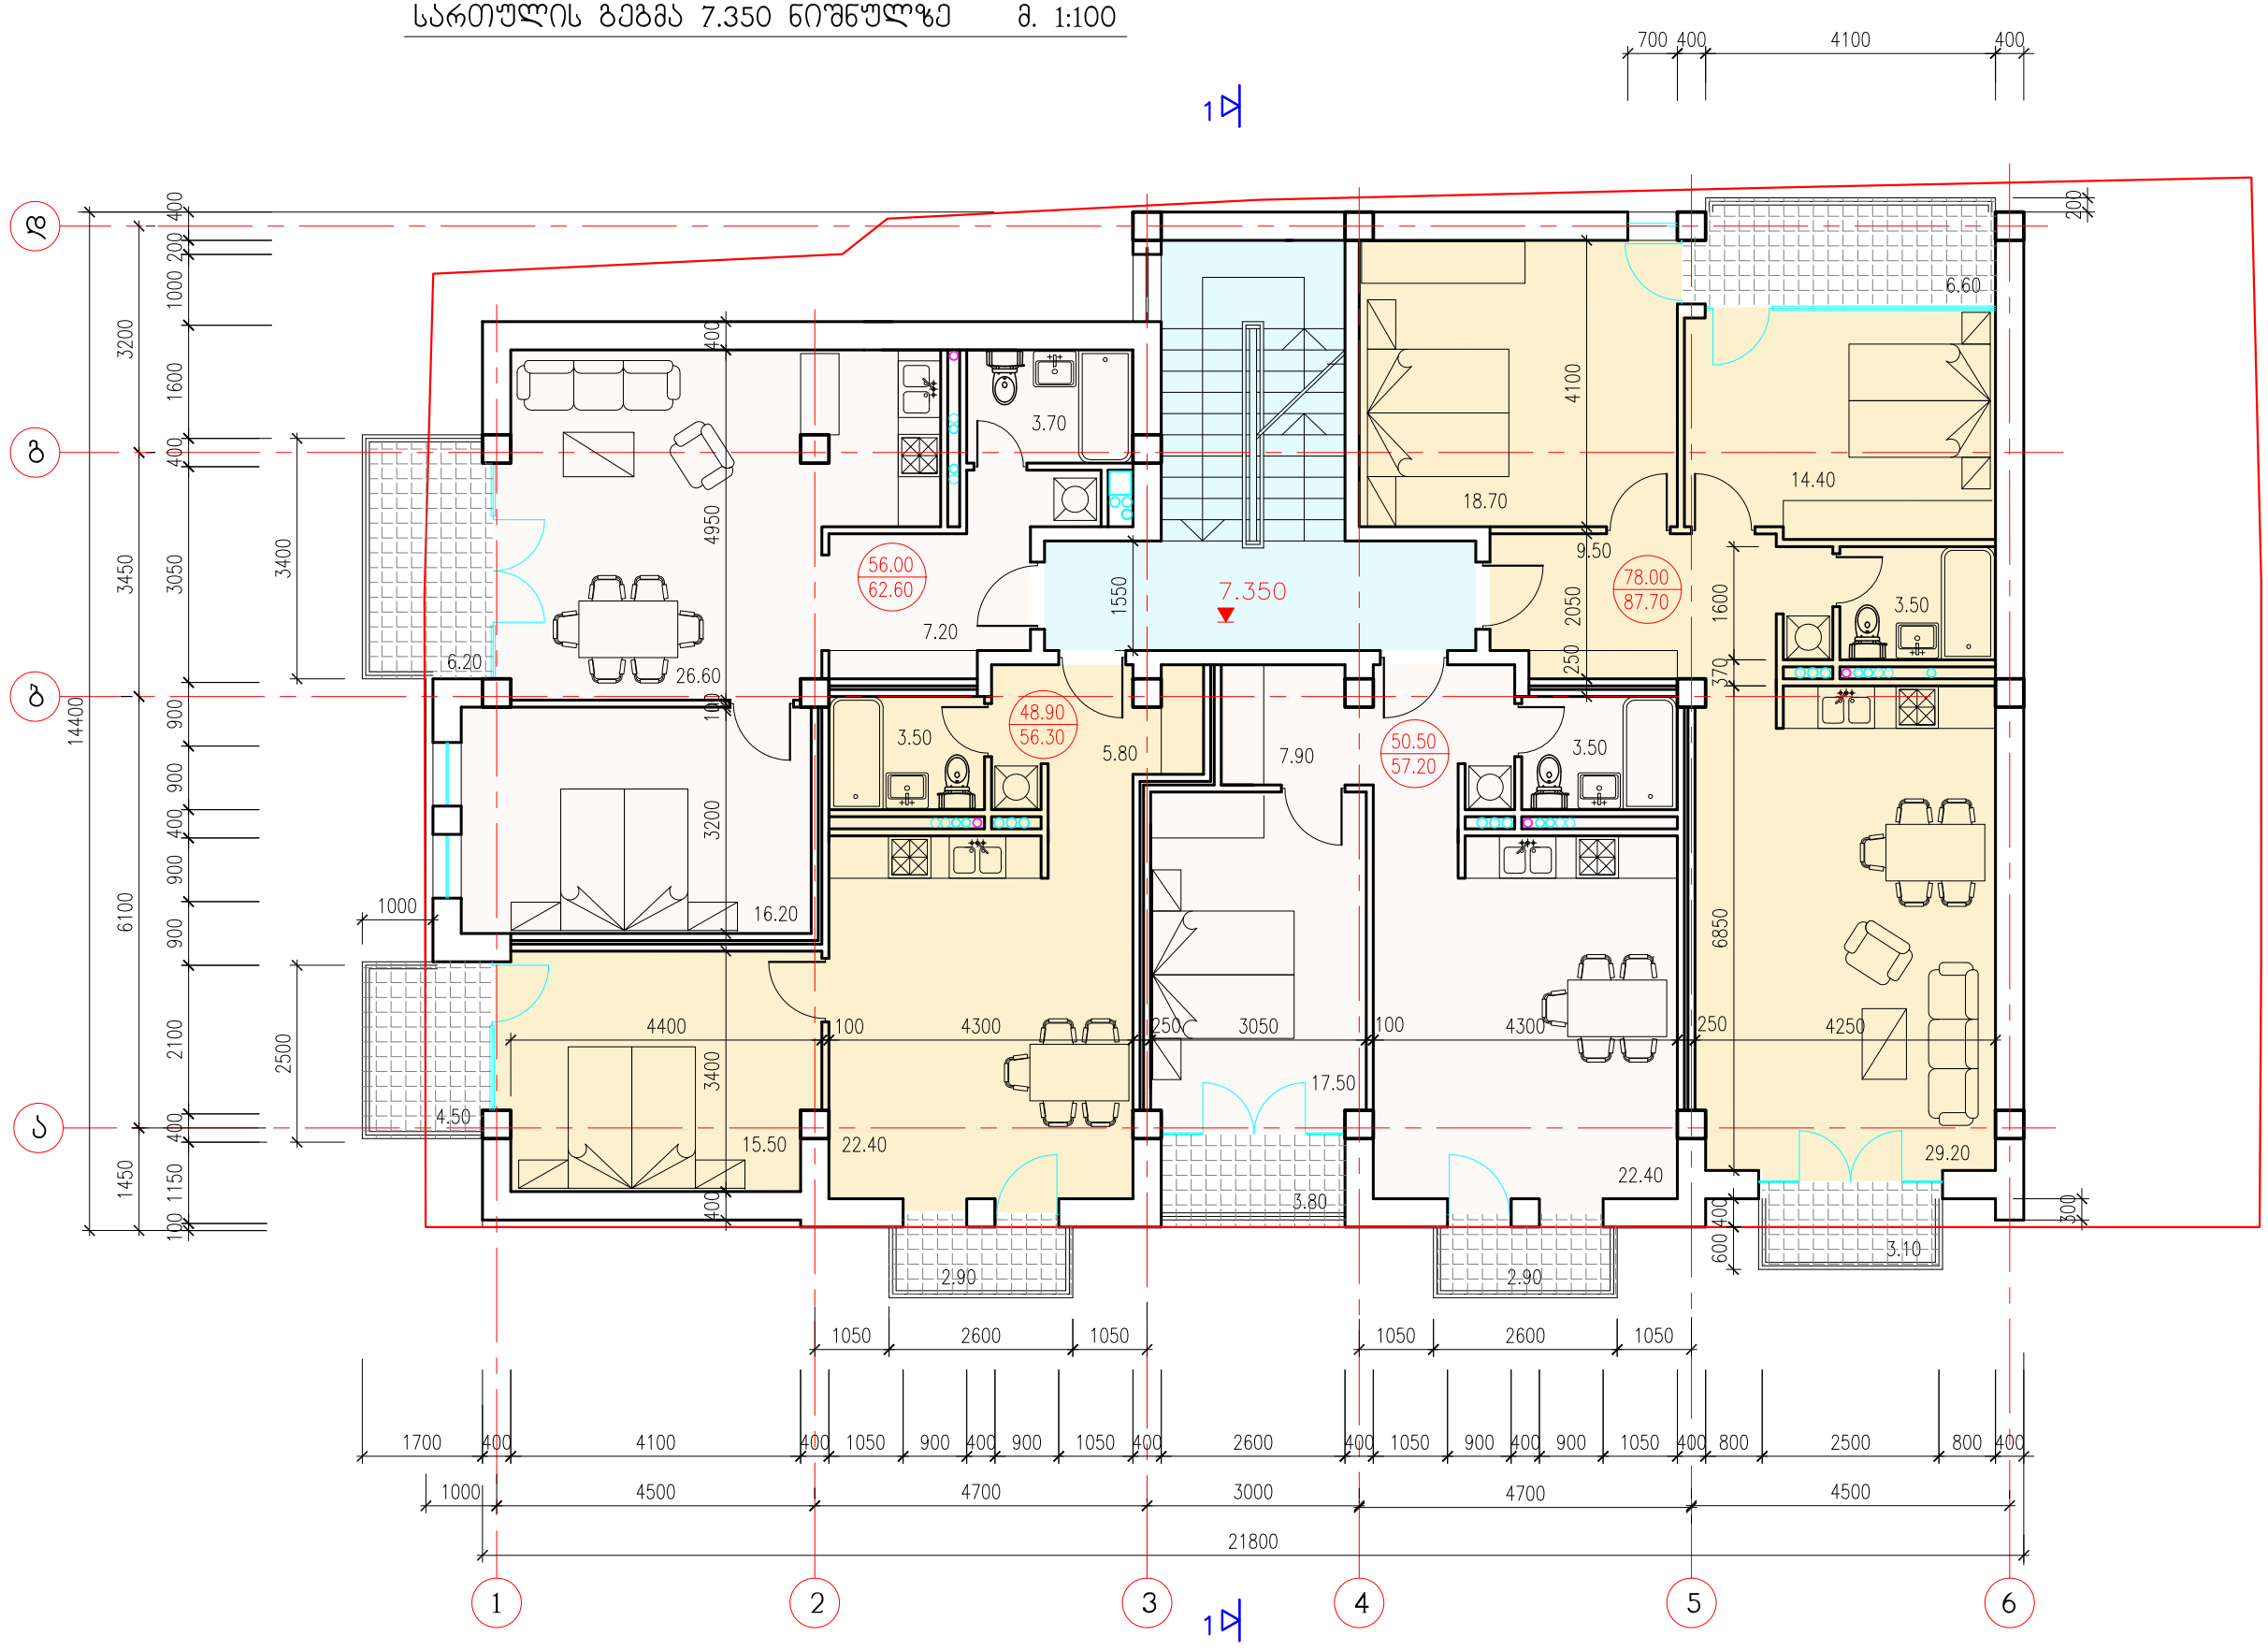

შპს "ვაზი"	არქიტექტურული პროექტი
საცხოვრებელი სახლი დაბა წყნეთში კომერციული ფართით. დავით აღმაშენებლის ქ. №4	პრ. მთ. არქ. ე. ხუროძე დახაზა ე. ხუროძე
სართულის გეგმა 7.350 ნიშნულზე	მასშტაბი 1:100 ფურცელი ა-3

სართულის გეგმა 10.650 ნიშნულზე მ. 1:100

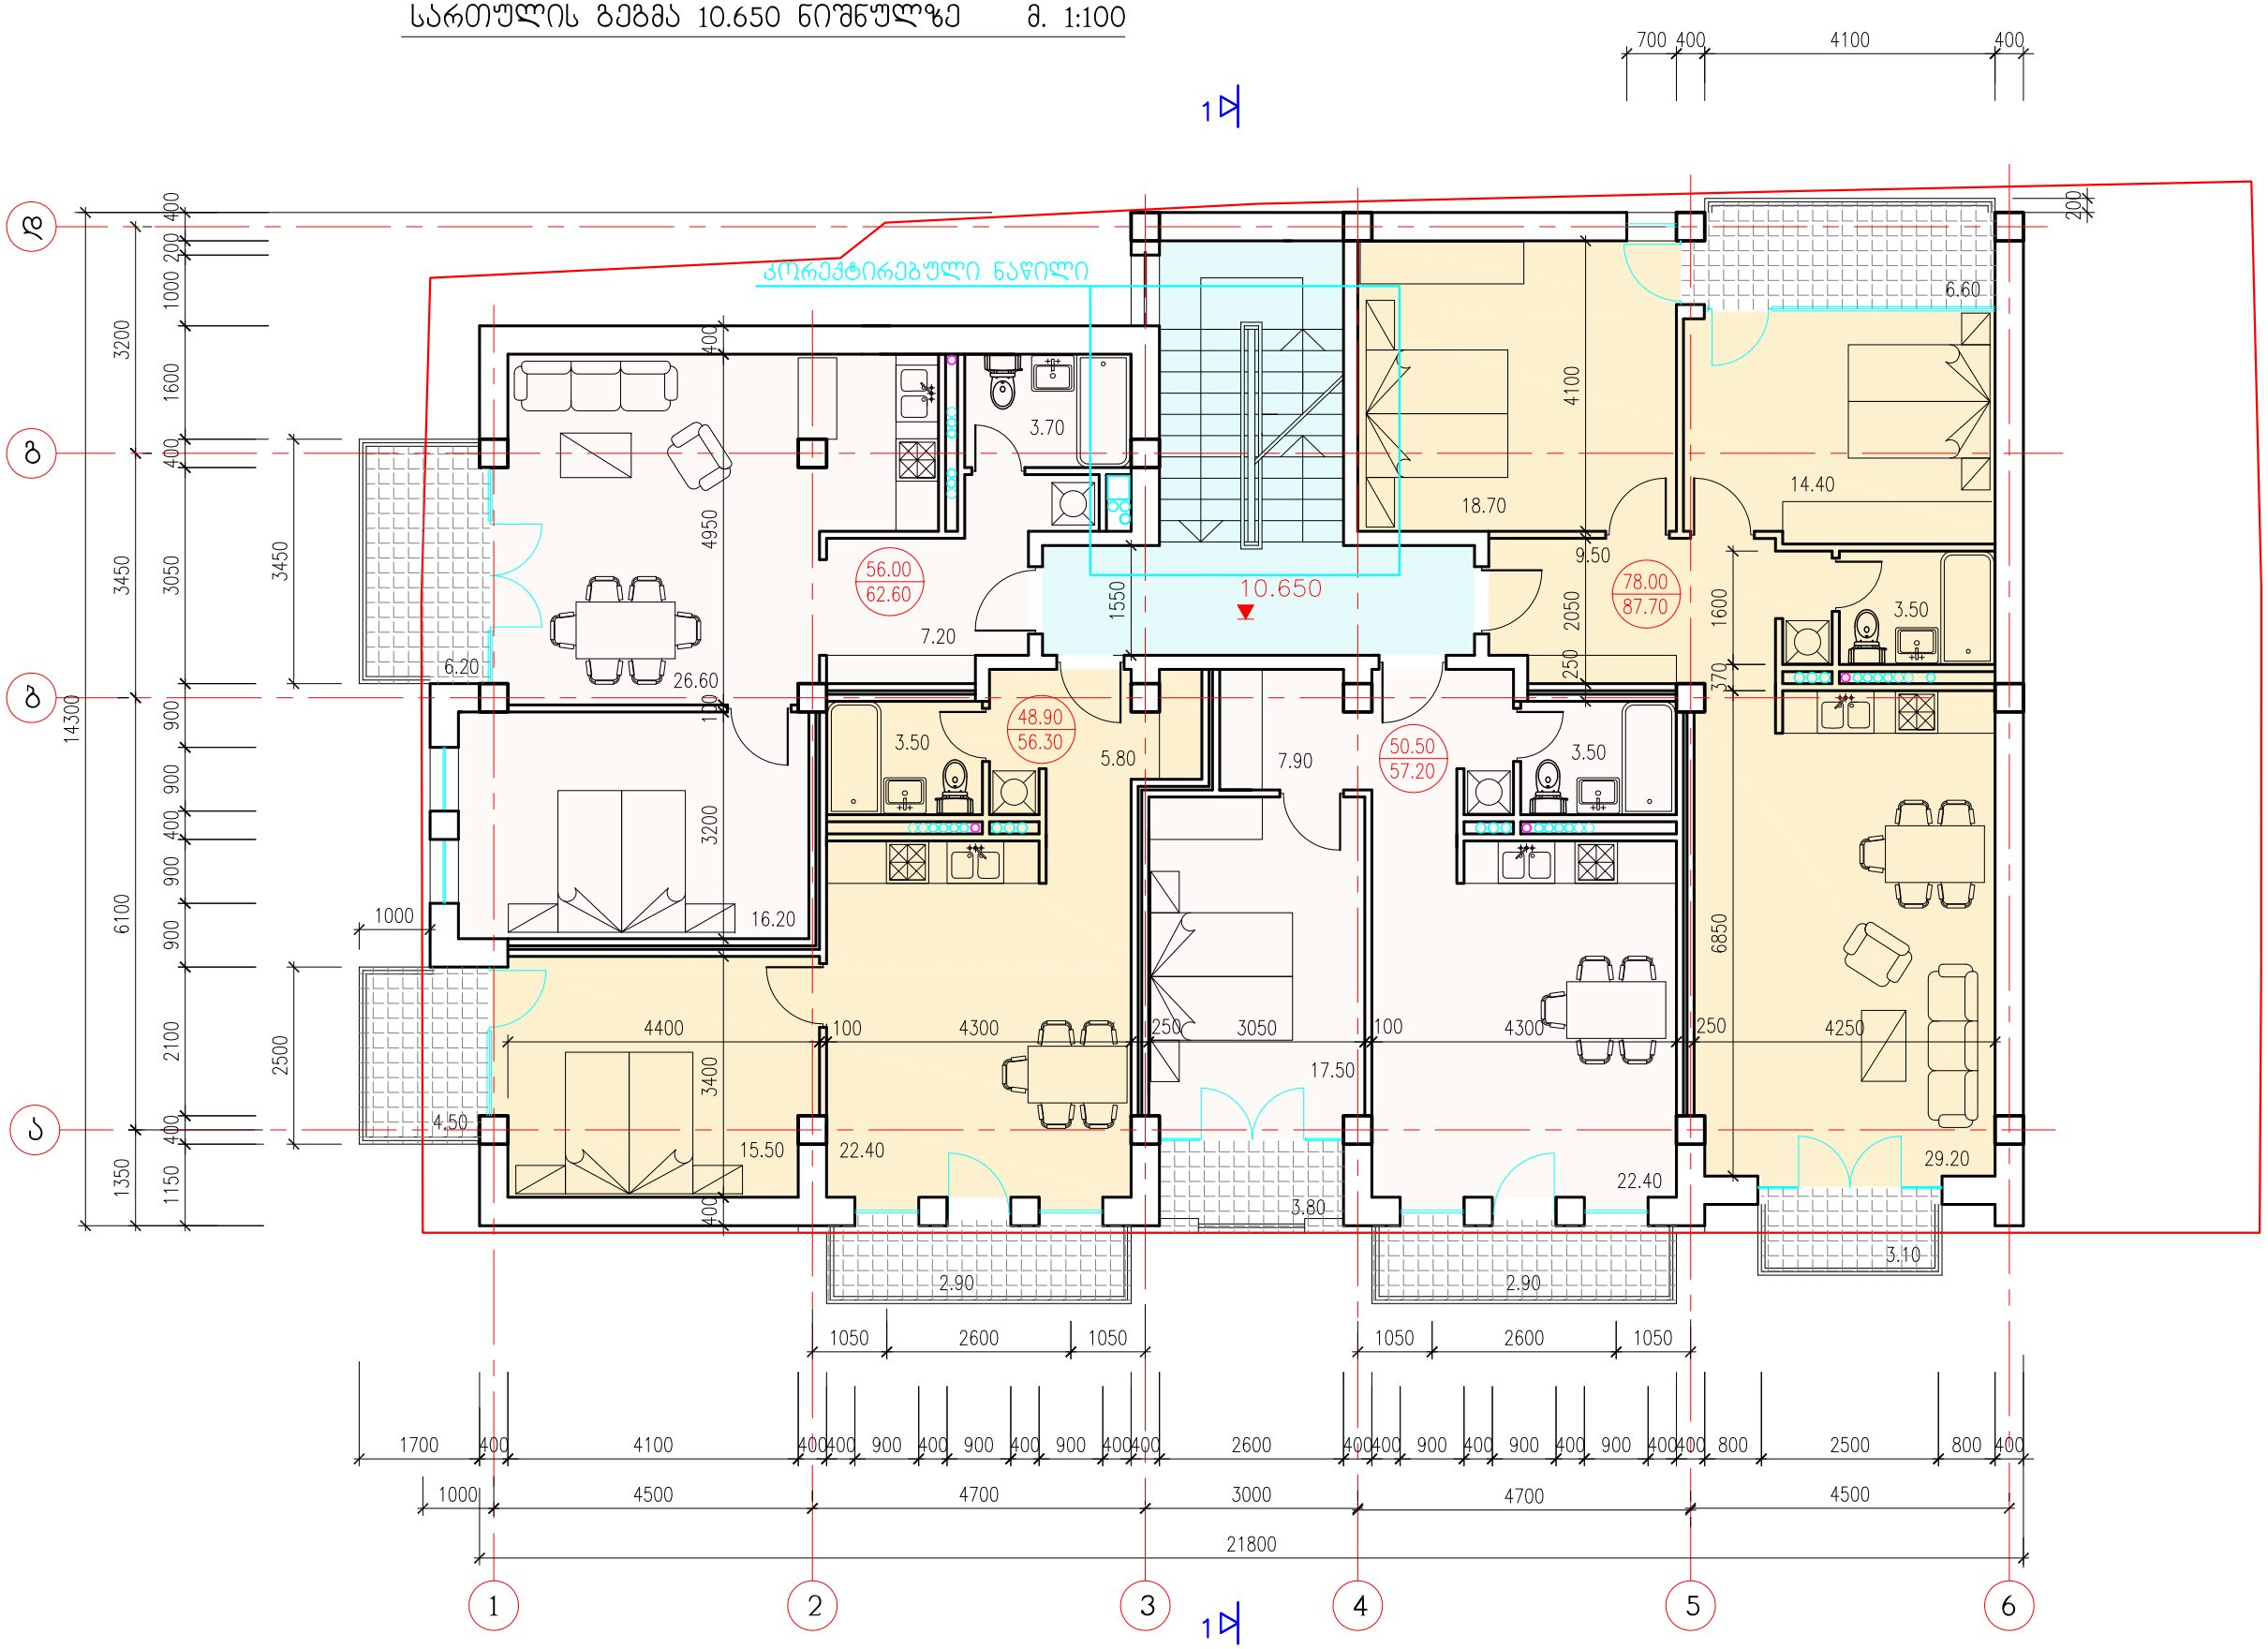

კორექტირებული

შპს "ვაზი"	არქიტექტურული პროექტი
საცხოვრებელი სახლი დაბა წყნეთში კომერციული ფართით. დავით აღმაშენებლის ქ. №4	პრ. მთ. არქ. ე. ხუროძე დახაზა ე. ხუროძე
სართულის გეგმა 10.650 ნიშნულზე	მასშტაბი 1:100 ფურცელი ა-4

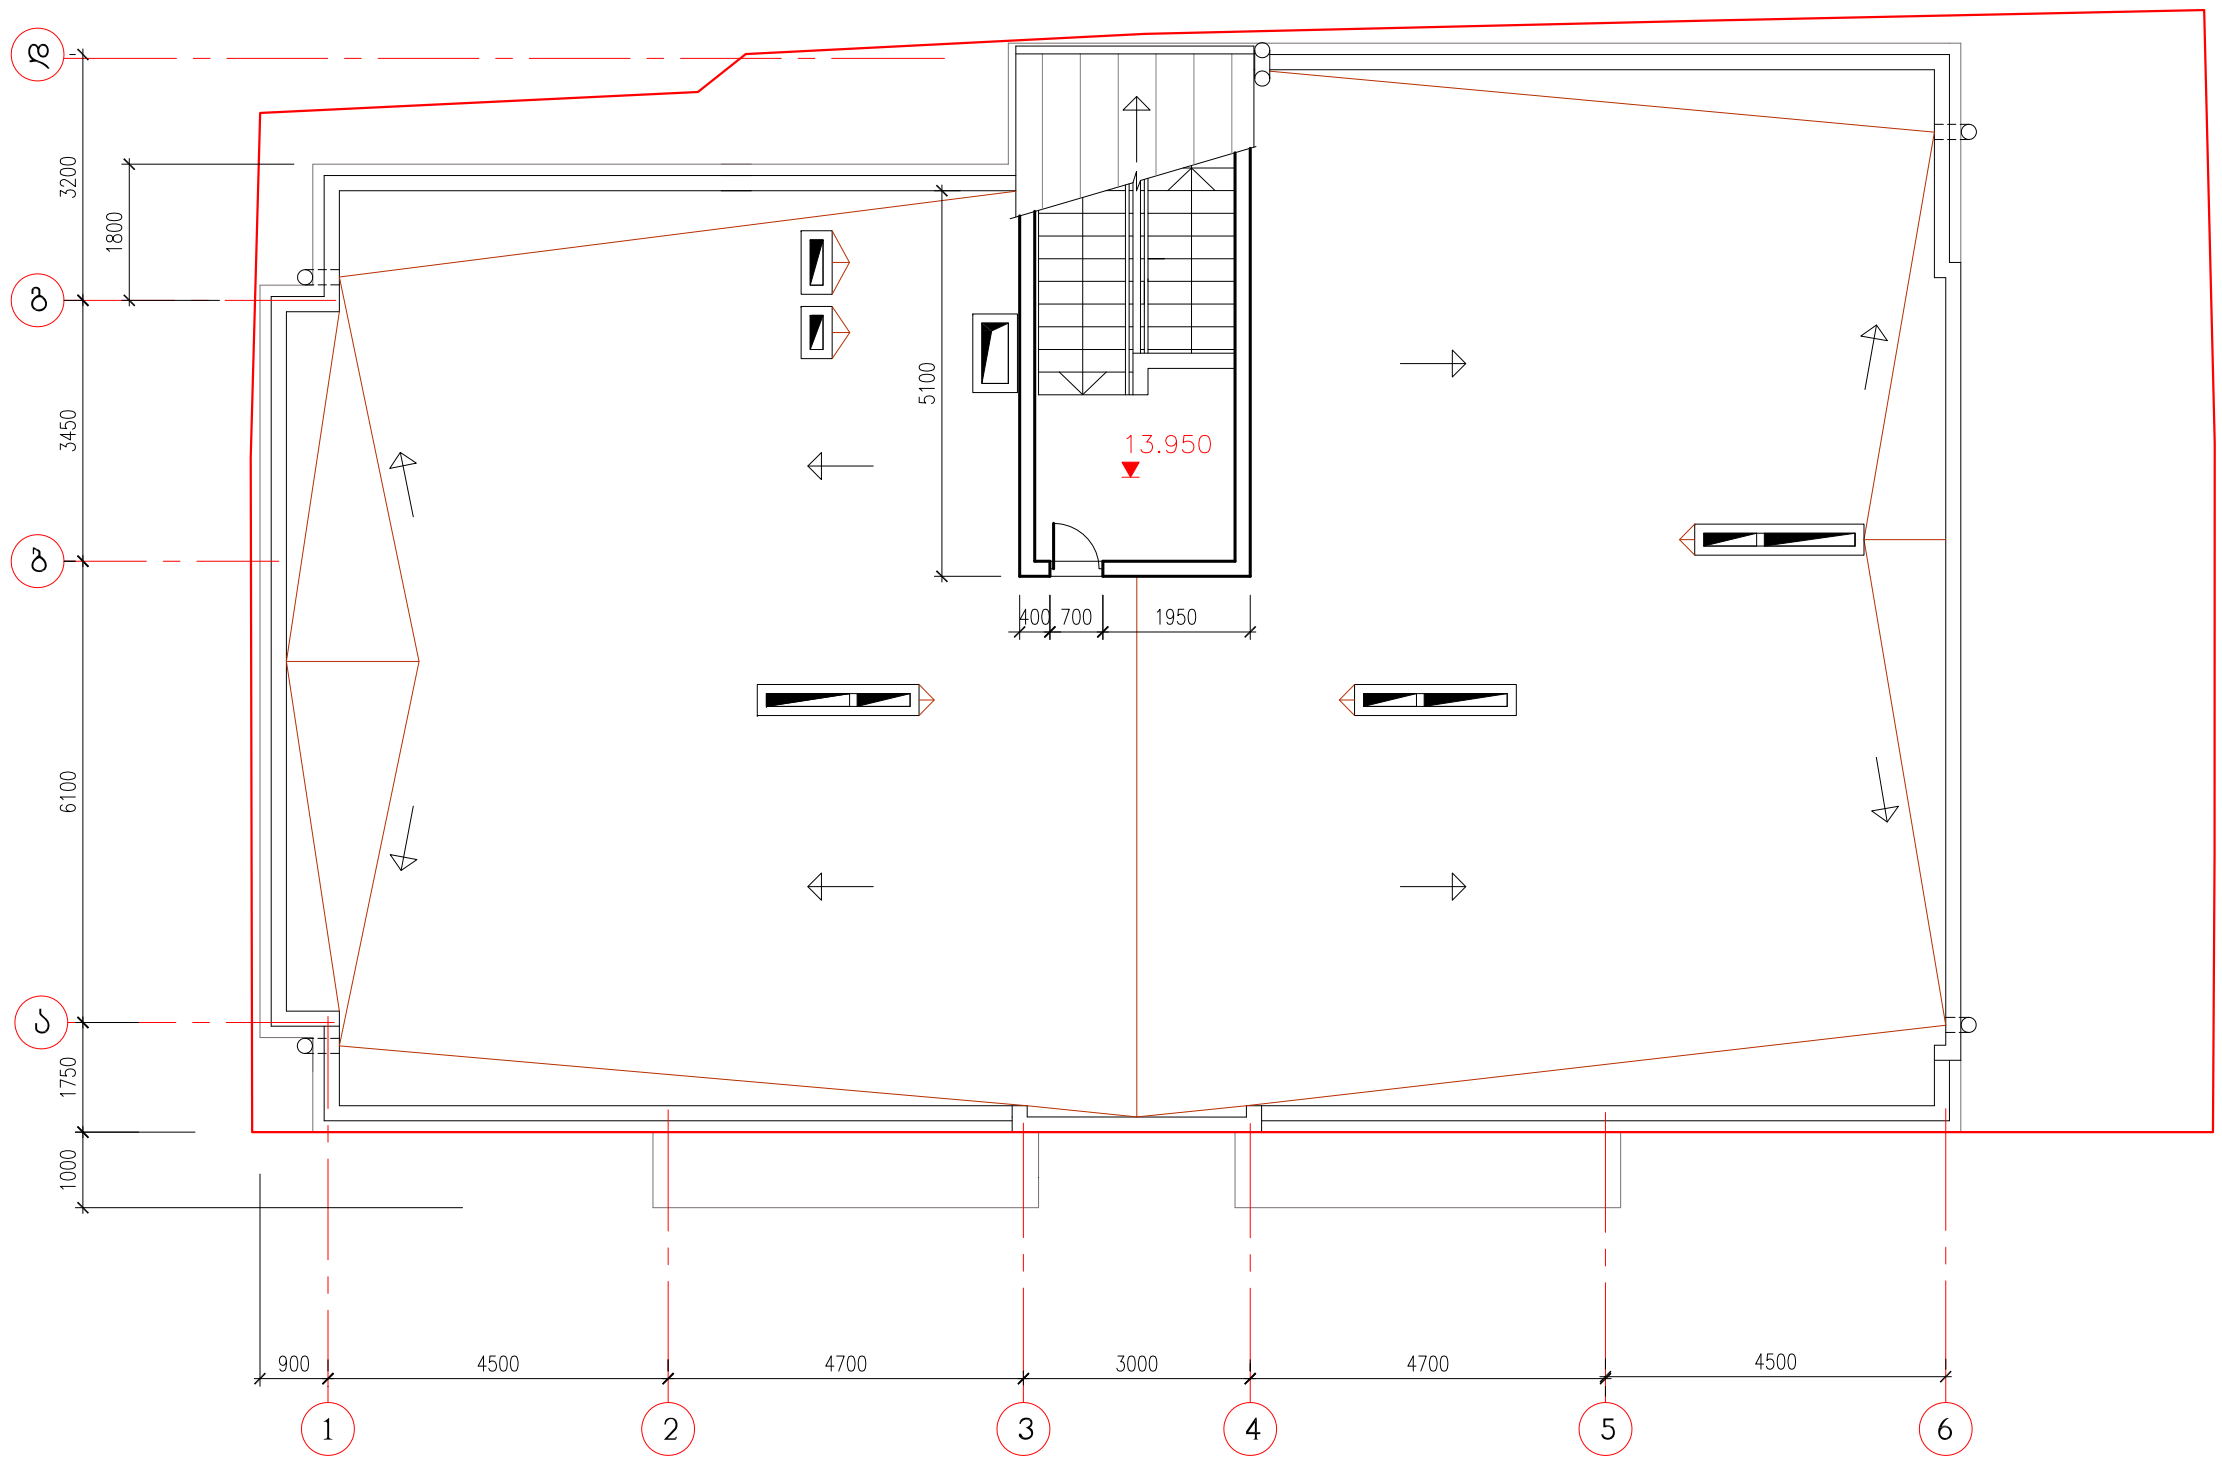

კორექტირებული

შპს "ვაზი"	არქიტექტურული პროექტი
საცხოვრებელი სახლი დაბა წყნეთში კომერციული ფართით. დავით აღმაშენებლის ქ. №4	პრ. მთ. არქ. ე. ხუროძე დახაზა ე. ხუროძე
სახურავის გეგმა	მასშტაბი 1:100 ფურცელი ა-5