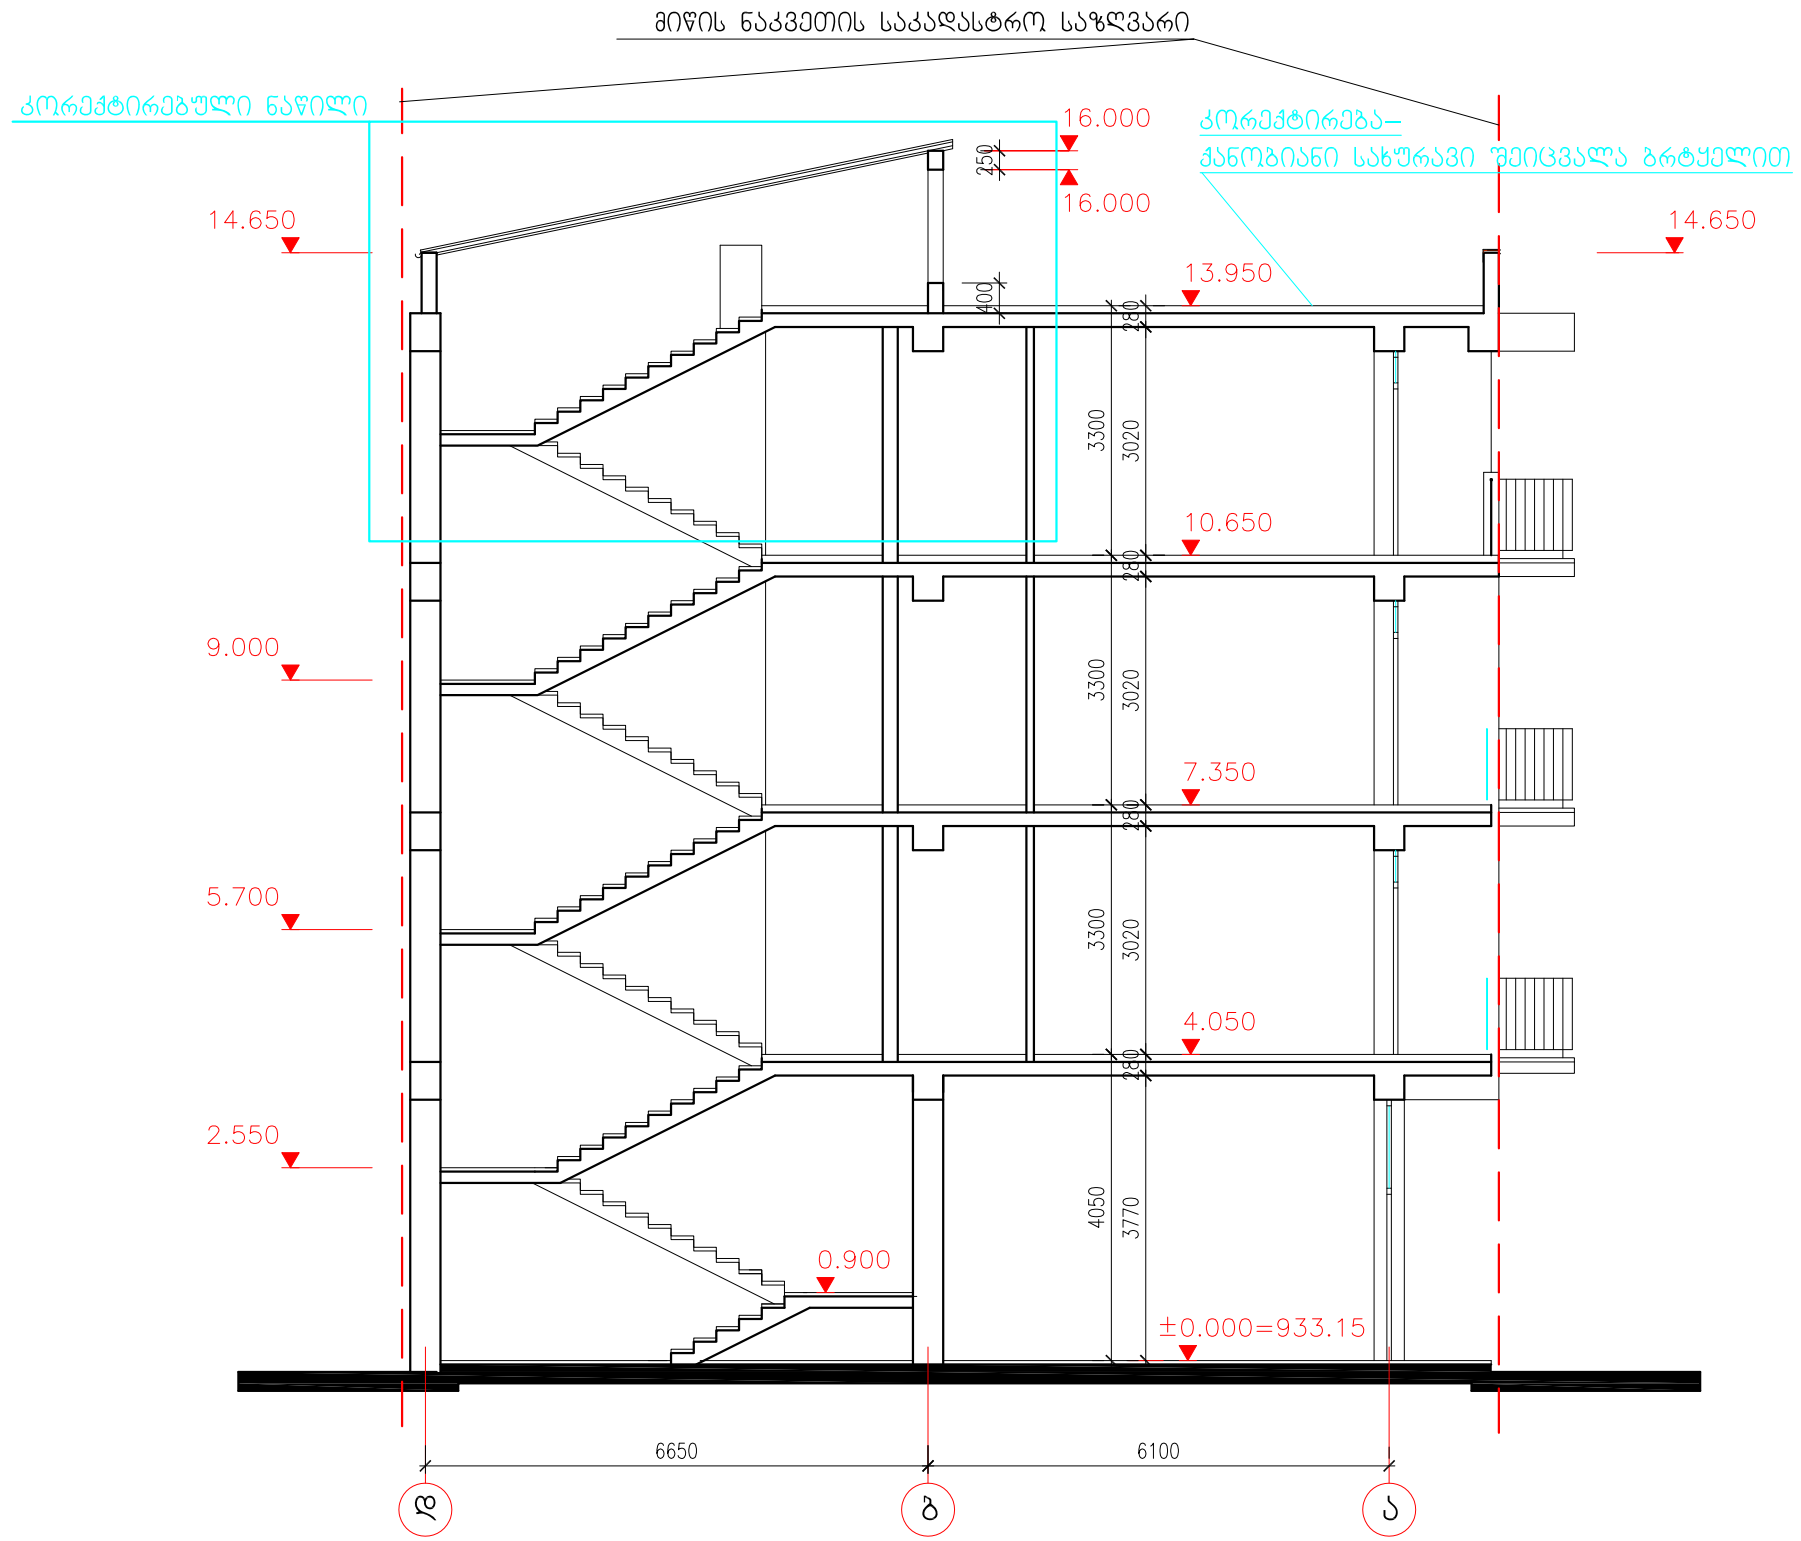


კორექტირებული

შპს "ვაზი"	არქიტექტურული პროექტი
საცხოვრებელი სახლი დაბა წყნეთში კომერციული ფართით. დავით აღმაშენებლის ქ. №4	პრ. მთ. არქ. ე. ხუროძე დახაზა ე. ხუროძე
ჭრილი 1-1	მასშტაბი 1:100 ფურცელი ა-6