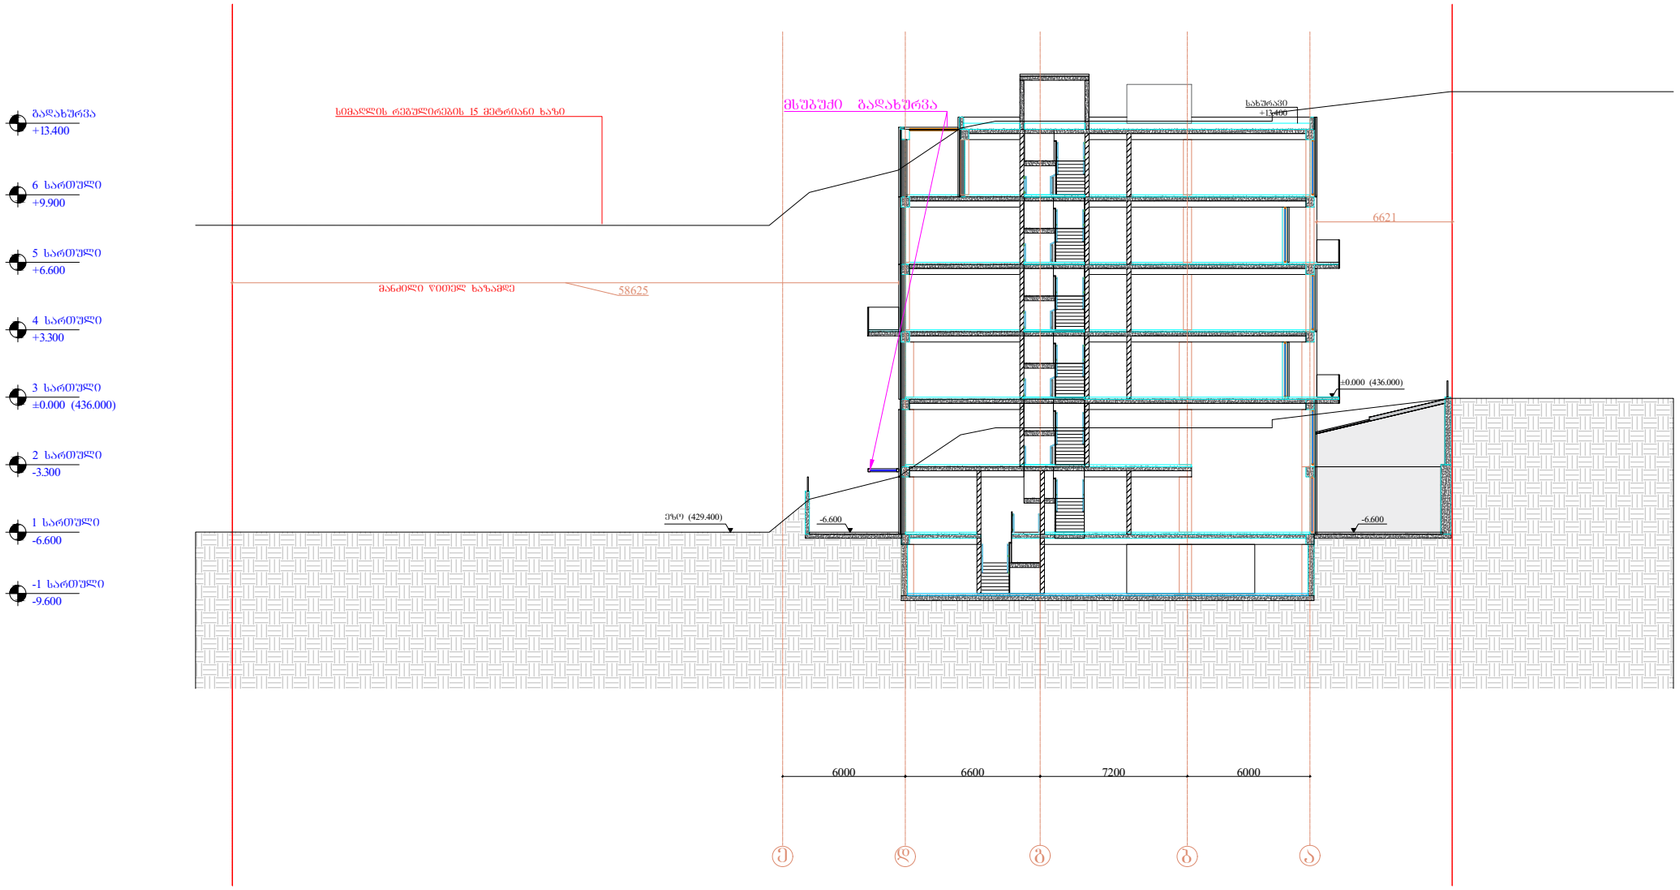

Pillar Park
დიღომი 8

პროექტი

მრავალბინიანი საცხოვრებელი სახლი ქ. თბილისი,
დიღმის სასწავლო საცდელის მეურნეობის ტერიტორია

მასშტაბი	ფორმატი	თარიღი
1:500	A3	01.07.2024

ნახაზი

ჭრილი 3-3

არქიტექტორი

პროექტის ნომერი	001
ეტაპი	სქემატური პროექტი
ფაილის სახე.	DWG

ფურცელი

ა-001

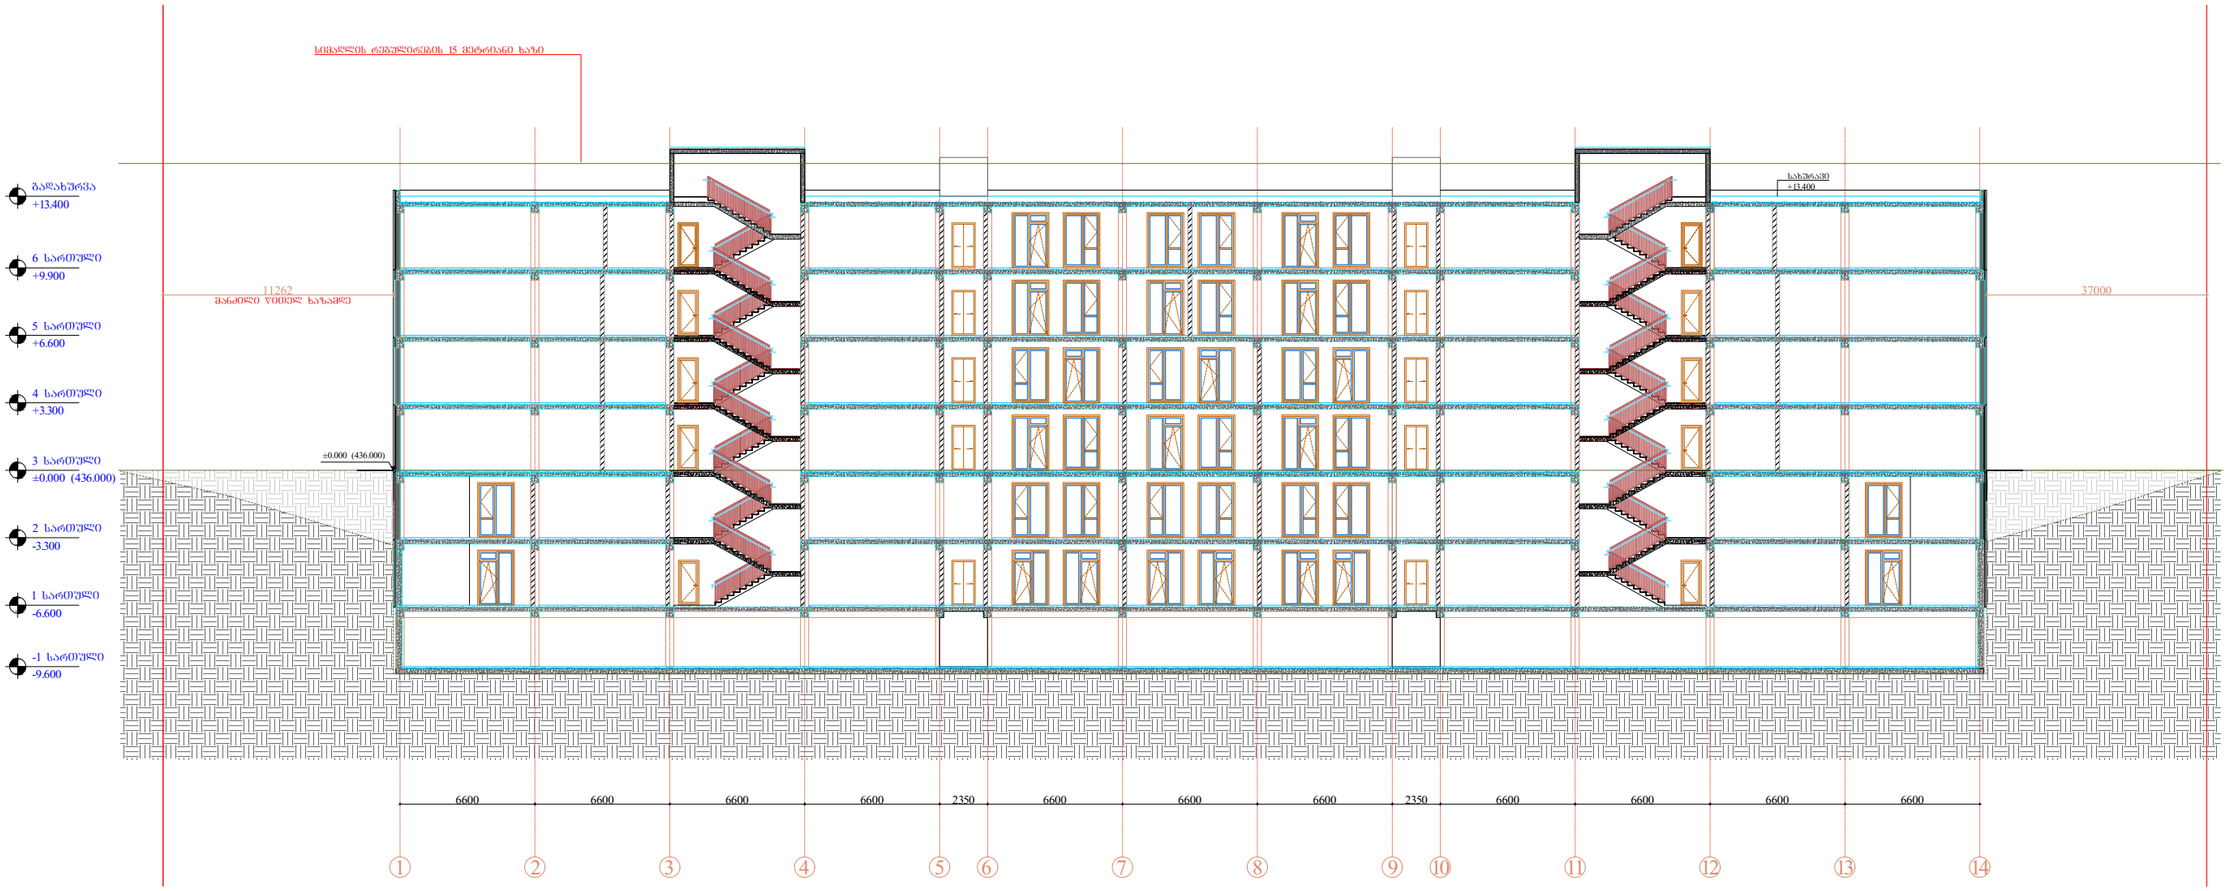

Pillar Park
დიღომი 8

პროექტი

მრავალბინიანი საცხოვრებელი სახლი ქ. თბილისი,
დიღმის სასწავლო საცდელის მეურნეობის ტერიტორია

მასშტაბი	ფორმატი	თარიღი
1:500	A3	01.07.2024

ნახაზი

ჭრილი 2-2

არქიტექტორი

პროექტის ნომერი	001
ეტაპი	სქემატური პროექტი
ფაილის ს.პ.ც.	DWG

ფურცელი

ა-001

ჯიბე 3-4 ღერძებში -3.300;±0,000;+3.300;+6.600:+9.900 ნიშნულზე

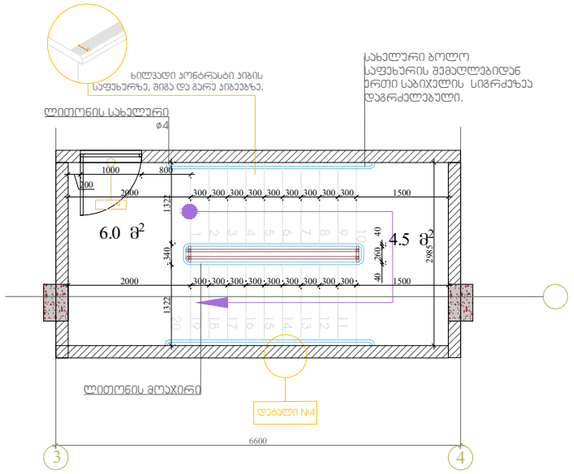

ჯიბე 11-12 ღერძებში -3.300;±0,000;+3.300;+6.600:+9.900 ნიშნულზე

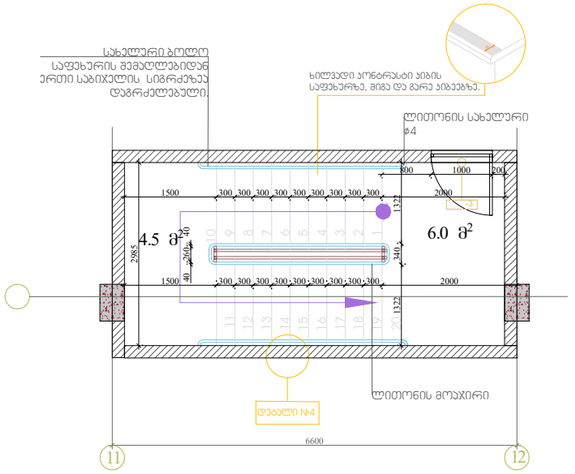

ჯიბე 3-4 ღერძებში -6,600 ნიშნულზე

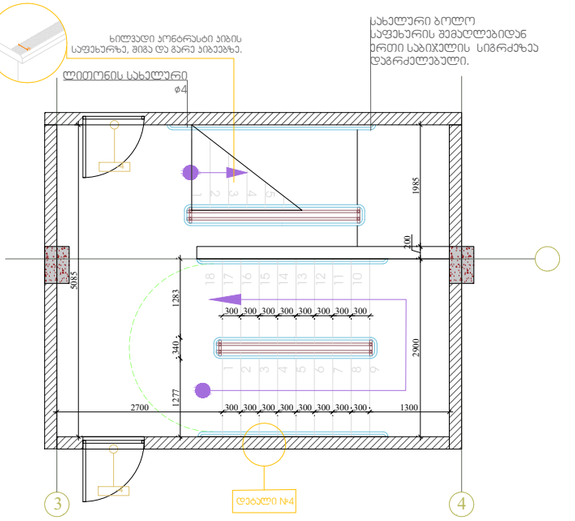

ჯიბე 11-12 ღერძებში -6,600 ნიშნულზე

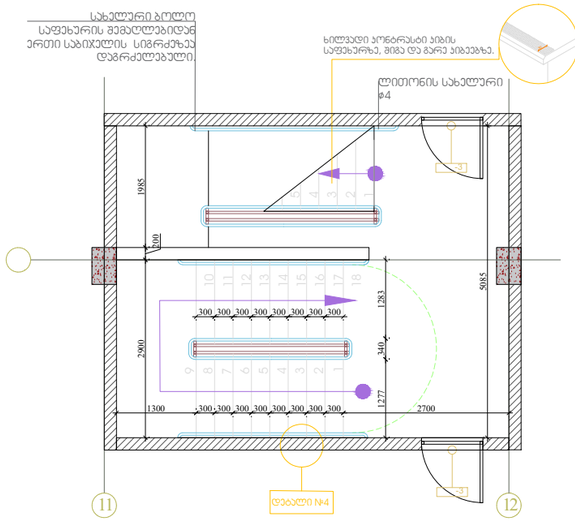

Pillar Park დიღომი 8	პროექტი მრავალბინიანი საცხოვრებელი სახლი ქ. თბილისი, დიღმის სასწავლო საცდელის მეურნეობის ტერიტორია		მასშტაბი 1:50	ფორმატი A3	თარიღი 01.07.2024
	ნახაზი კიბე დეტალური ნახაზი	არქიტექტორი	პროექტის ნომერი 001		ფურცელი
			ეტაპი	სქემატური პროექტი	ა-001
			ფაილის სპეც.	DWG	

დეტალი №1

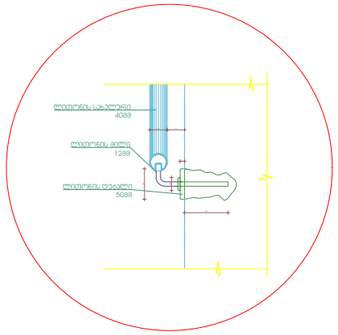

დეტალი №2

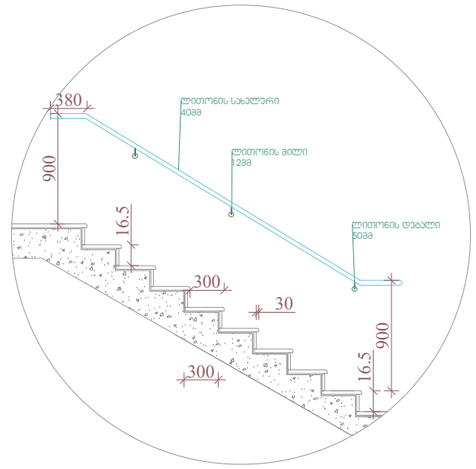

დეტალი №3

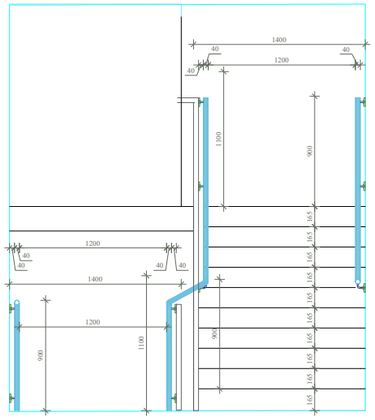
1400
40
40
40
1200
1100
900
1200
40
40
40
40
1400
1200
1100
900
165
165
165

ლიფტი 9-10 ღერძებში

შენიშვნები:

შენობაში გამოყენებულია 408-ე ქვეთავის შესაბამისი შეზღუდული გამოყენების ლიფტი.

- ლიფტი შესაბამისობაში იქნება ASME A17.1/CSA B44 სტანდარტთან.

- ლიფტის გამოსაძახებელი ღილაკები და ჯლავიშები შესაბამისობაში იქნება 407.2.1. ქვეთავთან.

- ფოიეს სიგნალები შესაბამისობაში იქნება 407.2.2 ქვეთავთან.

- ლიფტის შახტებთან განთავსებული ნიშნები შესაბამისობაში იქნება 407.2.3 ქვეთავთან.

- ლიფტის ჯაბინის ბალანსირება შესაბამისობაში იქნება 407.4.4 ქვეთავთან.

- ლიფტის ჯაბინის განათება შესაბამისობაში იქნება 407.4.5 ქვეთავთან.

- ლიფტის ჯაბინის სამართავები შესაბამისობაში იქნება 407.4.6 ქვეთავთან. მართვის პანელები განთავსდება გვერდითა ჯედლის ცენტრში.

- ჯაბინის სამართავების აღნიშვნები და მითითებები შესაბამისობაში იქნება 407.4.7 ქვეთავთან.

- ჯაბინაში მოეწყობა 407.4.10 ქვეთავის შესაბამისი საევარიო სიგნალიზაციის მექანიზმები.

ლიფტის ტექნიკური მახასიათებლები:

ლიფტის შახტის გაბარიტები: 1995X2765
ლიფტის ჯაბინის შიგა გაბარიტები:2300X1600
ლიფტის კარის სუფთა სიგანე: 1000
ლიფტის კარის ცეცხლმედეგობა: 90 წთ.
ლიფტის ტვირთამწეობა: 1275 კგ (17 კაცი)
ლიფტის მოძრაობის სიჩქარე: 1.75 მ/წმ

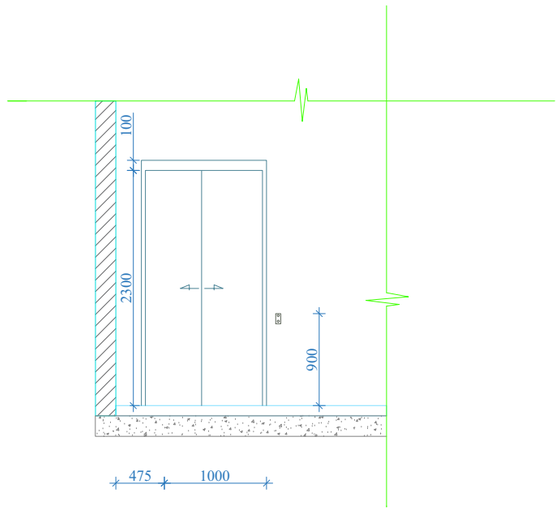

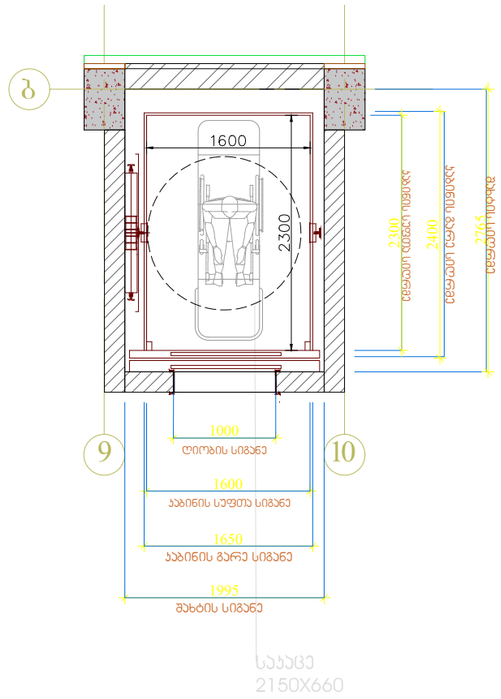

საჯაცე
2150X660

Pillar Park დიღომი 8	პროექტი: მრავალბინიანი საცხოვრებელი სახლი ქ. თბილისი, დიღმის სასწავლო საცდელის მეურნეობის ტერიტორია	მასშტაბი: 1:60	ფორმატი: A3
		თარიღი: 01.07.2024	
ნახაზი: ლიფტი დეტალური ნახაზი	არქიტექტორი	პროექტის ნომერი: 001	ფურცელი: ა-001
		ეტაპი: სქემატური პროექტი	
		ფაილის ს.პეც.: DWG	

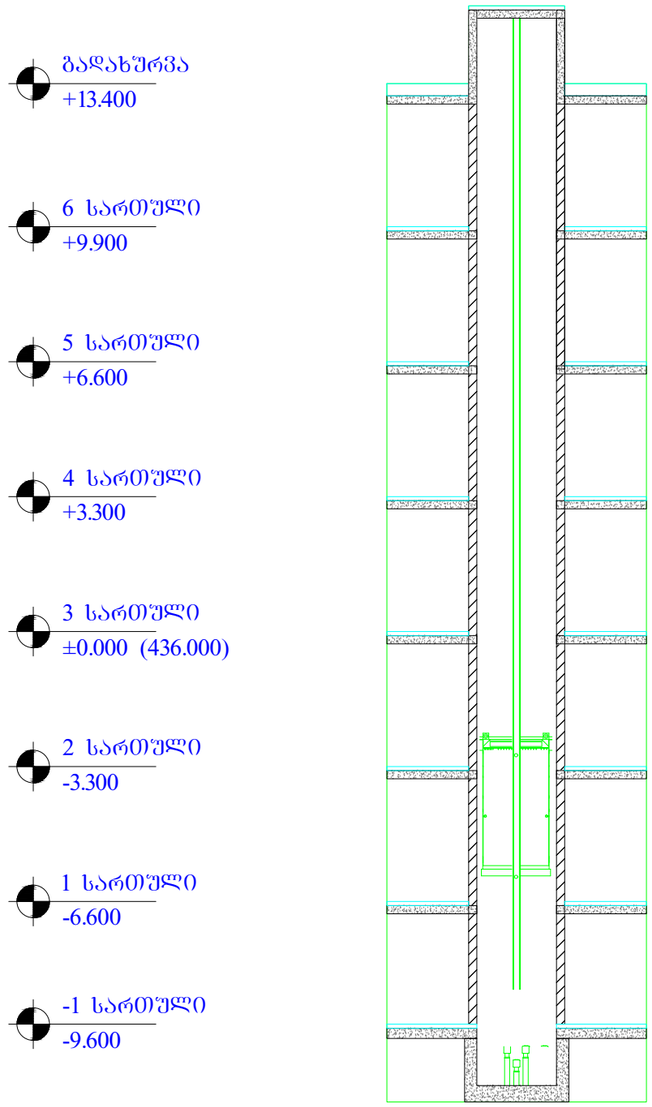

Pillar Park
დიღომი 8

პროექტი

მრავალბინიანი საცხოვრებელი სახლი ქ. თბილისი,
დიღმის სასწავლო საცდელის მეურნეობის ტერიტორია

მასშტაბი	ფორმატი	თარიღი
1:150	A3	01.07.2024

ნახაზი

ლიფტი
დეტალური ნახაზი

არქიტექტორი

პროექტის ნომერი	001
ეტაპი	სქემატური პროექტი
ფაილის სპეც.	DWG

ფურცელი

ა-001