ტოპოგრაფიული გეგმა

სიტუაციური გეგმა

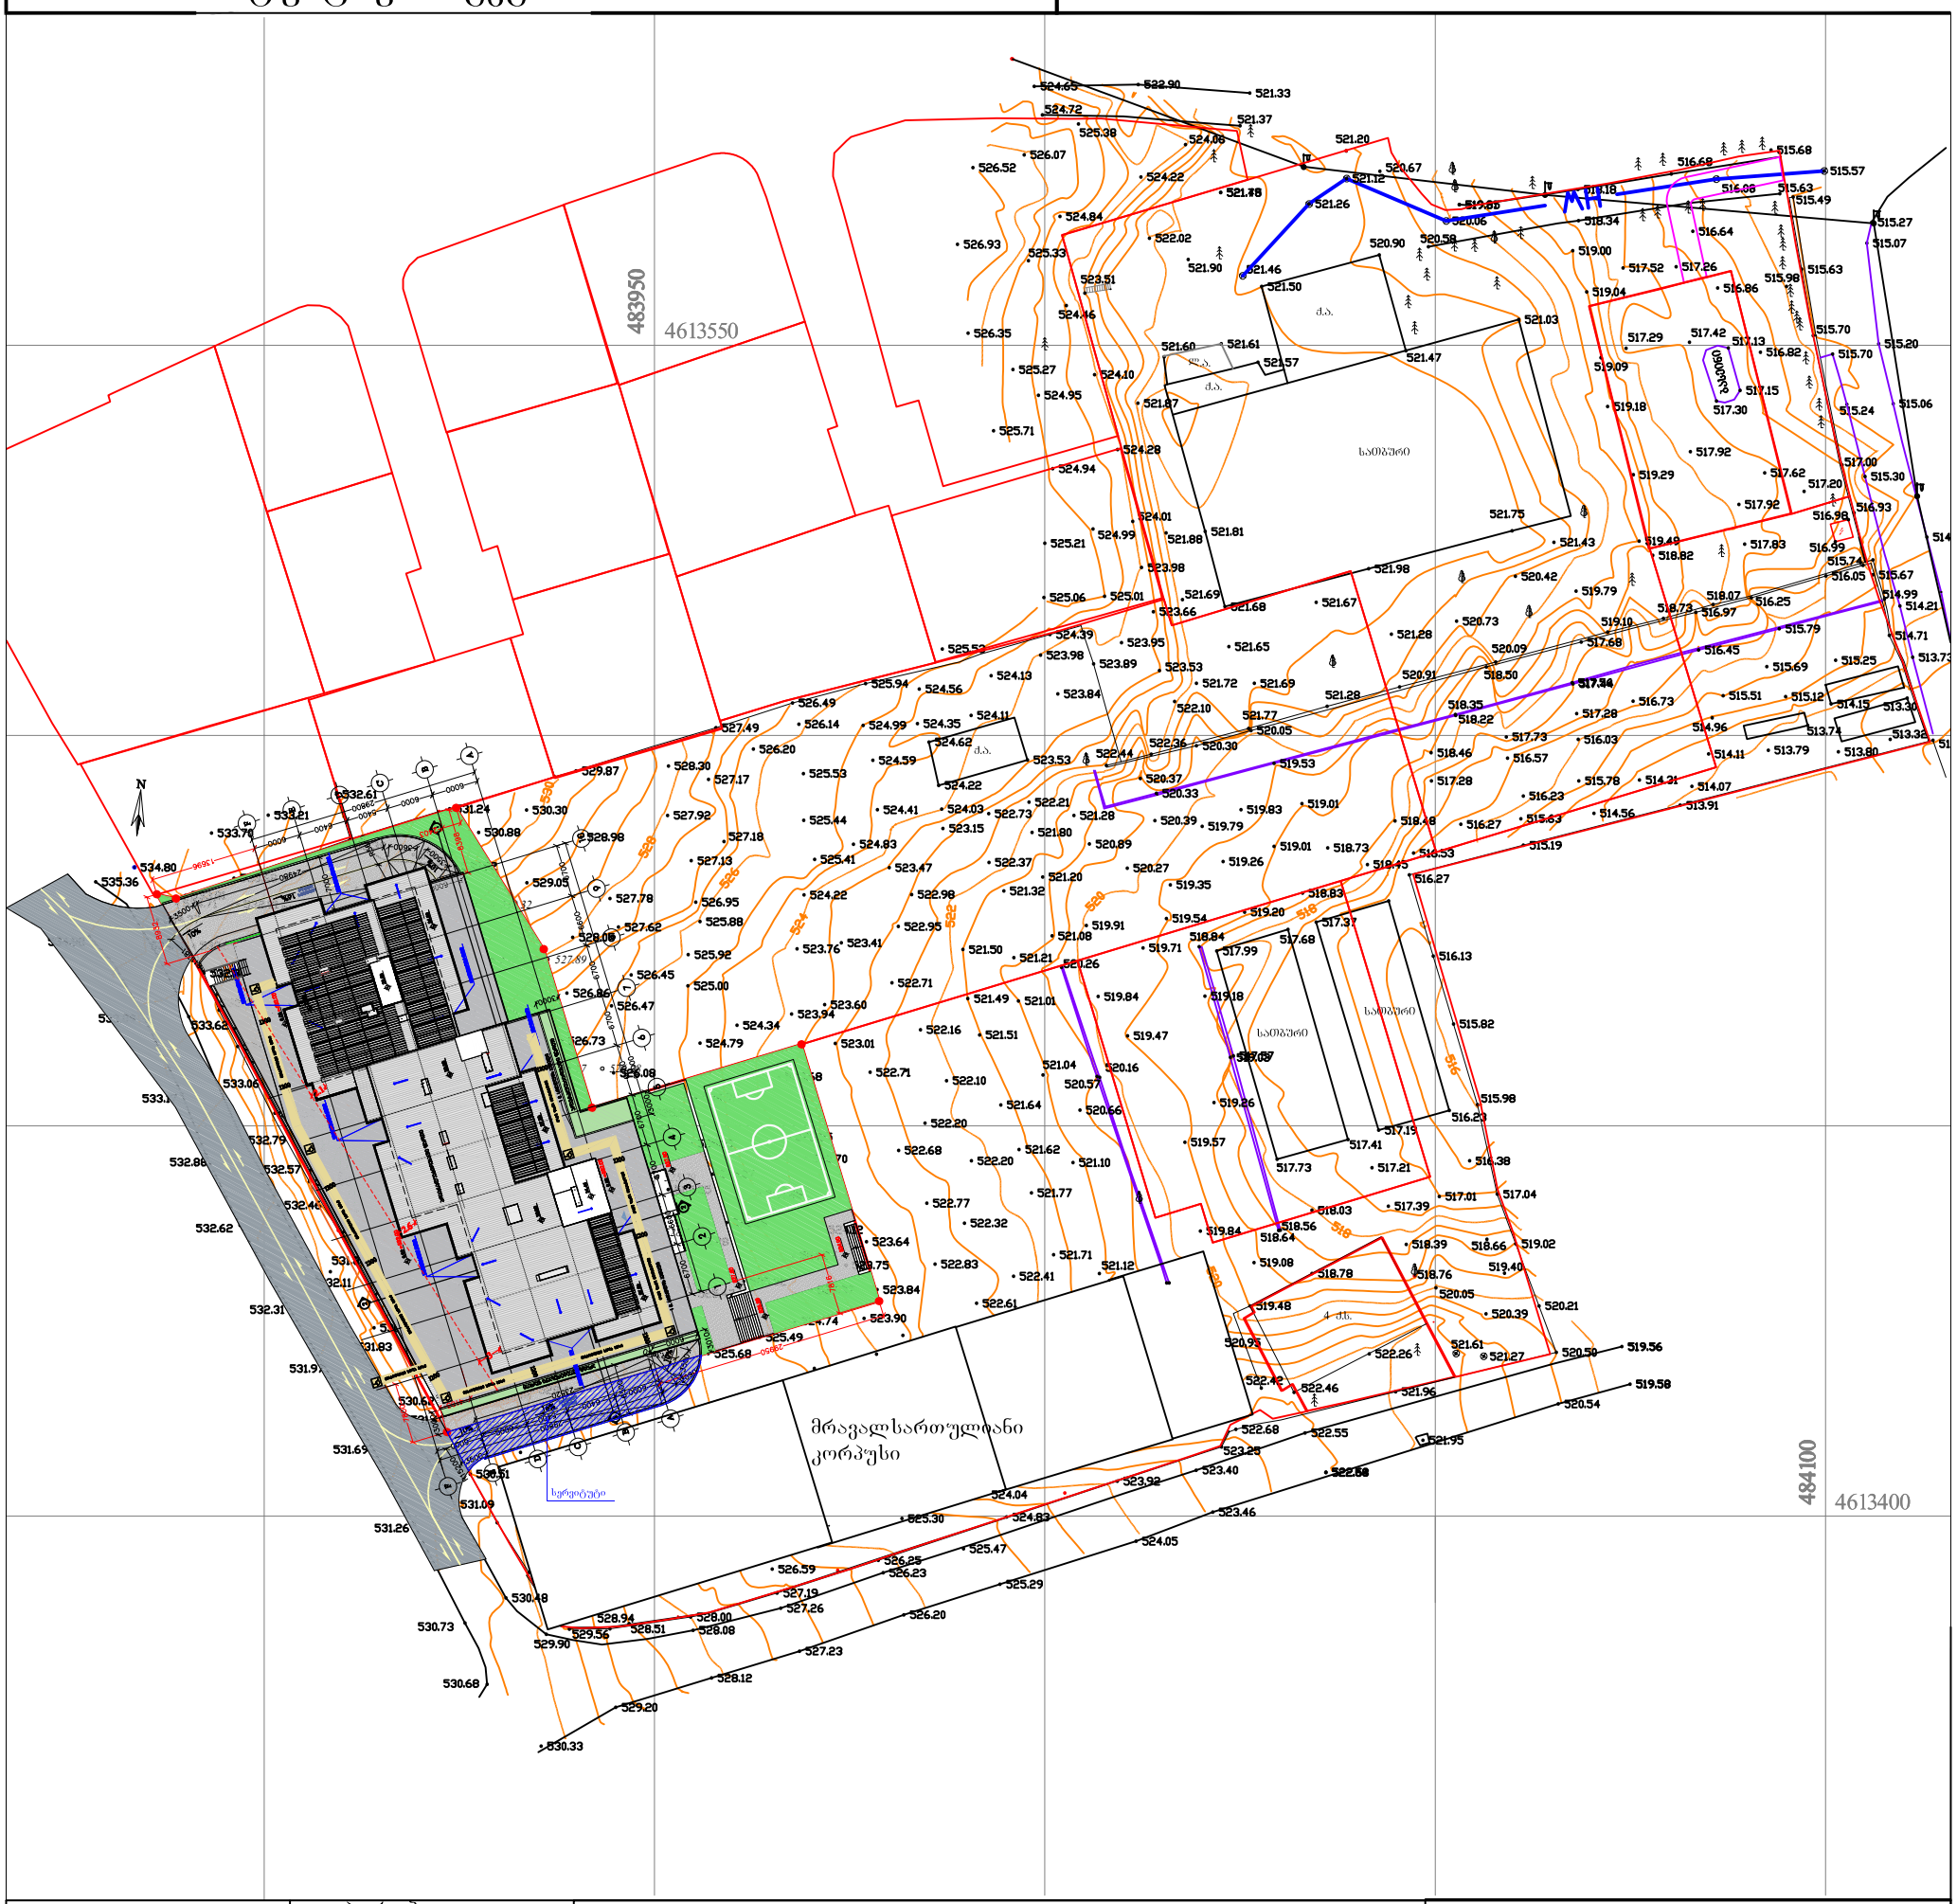

ფართობი: 3750 მ²	პირობითი აღნიშვნები	ტოპოგრაფიული ნახაზი მ 1:500 / რელიეფის კვეთა 0.5მ			შ.პ.ს "გლობალგის"
მიწისქვეშა კომუნიკაციები	ნაკვეთის საზღვარი	ბუჩქი	გეგმურ სიმაღლური წერტილი (რპ)	რკინის ღობე	
კანალიზაცია	შენობა	გაზონი	ხეების რიგი	ბორდიური	
დენის კაბელი	არკა	სამეთვალყურეო ჭები	ტრანსფორმატორი	ბეტონი	
გაზის მილი	ფარდული	ძეგლი	რადიო ან ტელე ანძა	კედელი	
წყლის მილი	კიბე	შადრევანი	ლამპიონები	საყრდენი კედელი	
კავშირგაბმულობა	ფოთლოვანი ხე	ორკანი	ელექტრო ბოძი	ბილიკი	
	წიწვოვანი ხე	წყარო ან ჭა	რკინიგზა	გზის კონტური	
	ხეხილის ხე	ბენზინგასამართი სადგური	იზოჰიფსი	ფლატე	
	პალმა	მაღალი ძაბვის გადამცემი	მთავარი იზოჰიფსი	წყლის კონტური	

ქ.ოზნილისი,დედაენის ბაღი ოთახი №5 ტელ 557 63 58 08		
დირექტორი		დ. სიხარულიძე
კომპ. უზრუნველყოფა		დ. სიხარულიძე
გეოდეზისტი	ØÆÈÀØÉ ÈÆÉÉÉÓÉ , ÒÄÓÀáÀÄÀÈ ÈÒßÀÍÉÓÉ , N17 ; ØÆÈÀØÉ ÈÆÉÉÉÓÉ , ÒÄÓÀáÀÄÀÈ ÈÒßÀÍÉÓÉ N17 ; ØÆÈÀØÉ	
მისამართი	ÈÆÉÉÉÓÉ , ÒÄÓÀáÀÄÀÈ ÈÒßÀÍÉÓÉ , N 17(ÍÆÀ.12/59) ; ØÆÈÀØÉ ÈÆÉÉÉÓÉ , ÒÄÓÀáÀÄÀÈ ÈÒßÀÍÉÓÉ , N 17(ÍÆÀ.12/60)	
დამკვეთი	; ØÆÈÀØÉ ÈÆÉÉÉÓÉ , ÒÄÓÀáÀÄÀÈ ÈÒßÀÍÉÓÉ , N 17(ÍÆÀ.12/61)	03.06.012.146
	თარიღი	15/03/2022