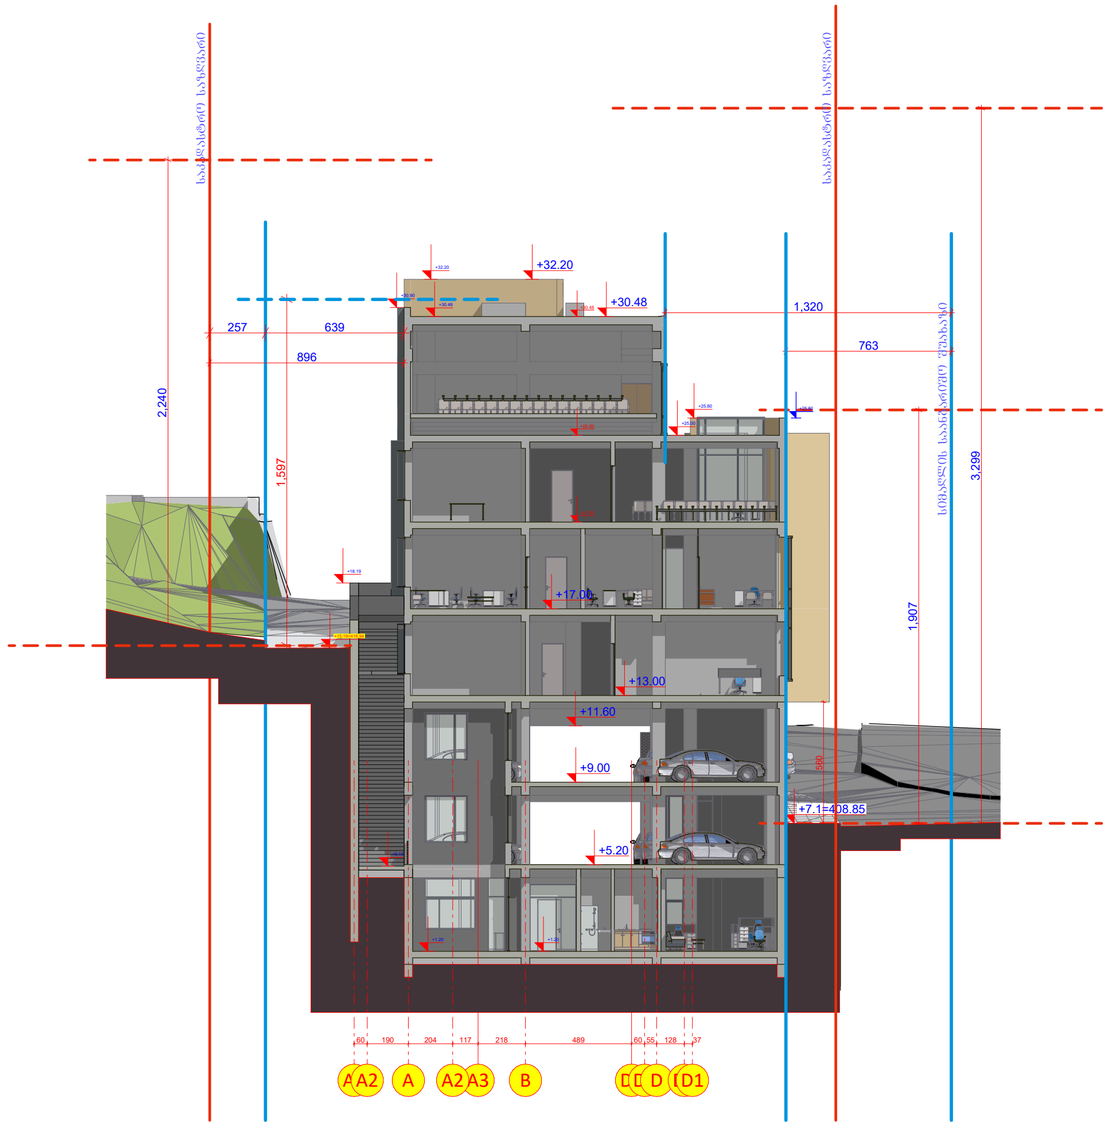

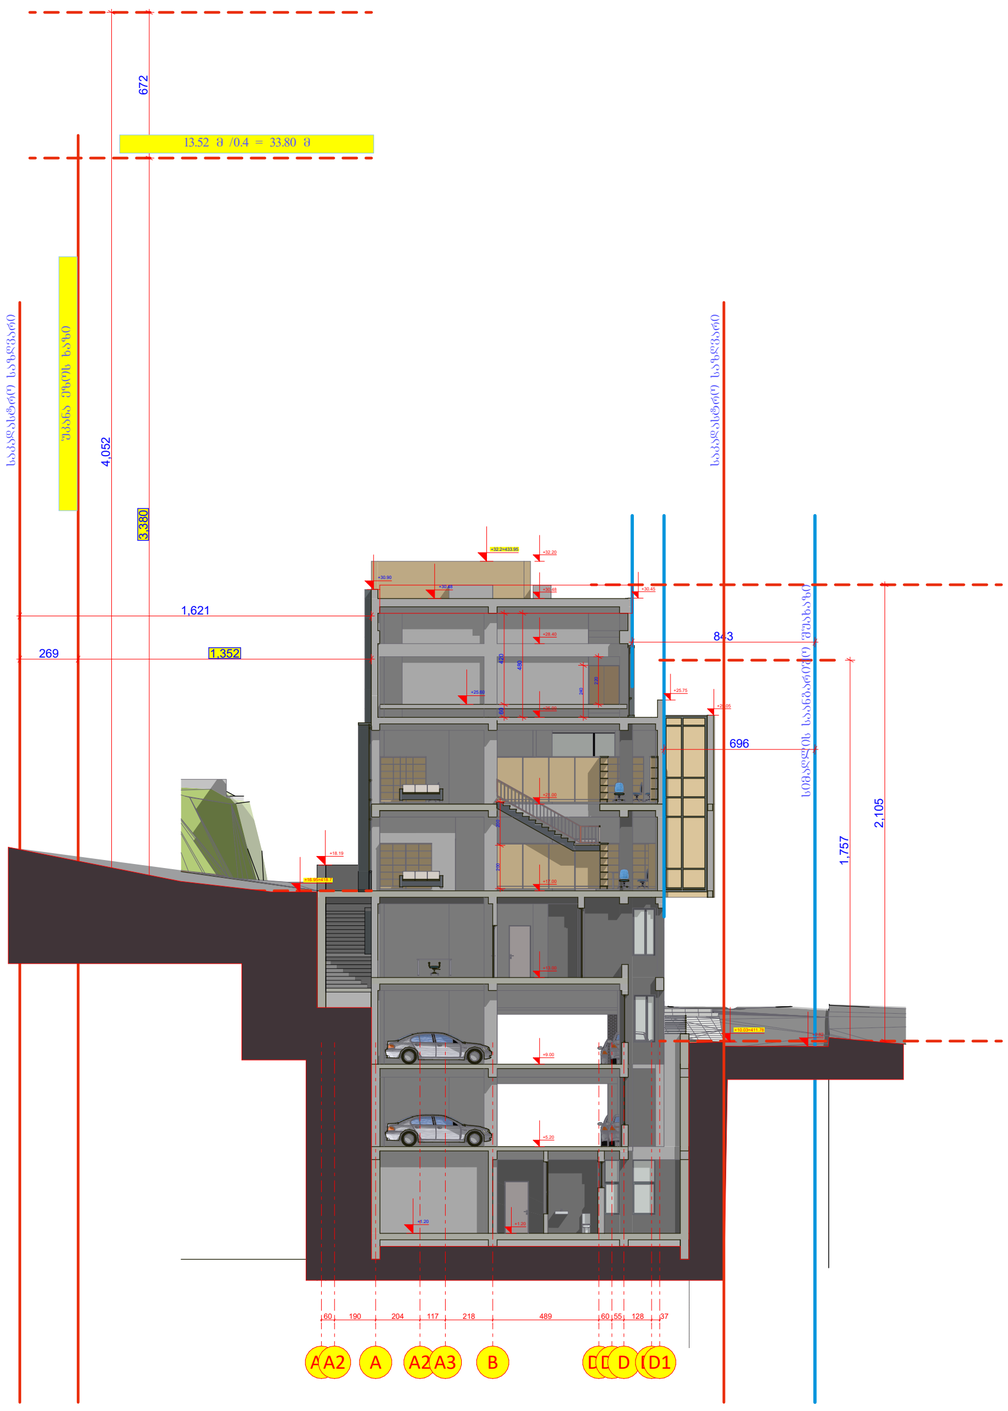

GSPublisherVersion 0.0.100.100

A3 D4

60 190 204 117 218 489 60 55 128 37

696

843

1,757

2,105

1,621

4,052

60 190 204 117 218 489 60 55 128 37

763
896

1,907

1,320

3,299

+30.48

+32.20

+7.1=408.85

+5.20

+9.00

+11.60

+17.00

+13.00

60 420

480

200 200

240

220

2,240

+1.20

+25.60

+32.2=433.95

+30.48

+30.90
+30.48

+32.20

+30.90

+25.80
+25.00

+18.19

+1.20 +1.20

+5.13

+10.03=411.78
+9.82

+18.19

+15.19=416.94

+30.45

+25.05

+25.75

+1.20

+5.20

+9.00

+13.00

+17.00

+21.00

+25.00

+28.40

+30.48

+32.20

+21.00

+25.00

+30.48

+25.80

257 639 1,597

560

269 1,352 3,380 672

ჭრილი 2-2 ჭრილი 1-1 სიმაღლის საანგარიშო შუახაზი

სიმაღლის საანგარიშო შუახაზი

საკადასტრო საზღვარი

საკადასტრო საზღვარი

საკადასტრო საზღვარი

საკადასტრო საზღვარი

უკანა ეზოს ხაზი

13.52 m /0.4 = 33.80 m

A1A2 A A2 B D3D DD21 A1A2 A A2A3 B D4D3D DD21

+16.95=418.7

11

ქ. ჭავჭანიძე

პრ.მთ.არქ. ფ. #

2025 w.

რაოდ.

ჭრილი 1-1 2-2

დირექტორი

1:200
A1

პ. ჭავჭანიძე მ-ბი სტადია

არქ.
პრო.

დამკვეთი:
სასწავლო უნივერსიტეტი გეომედი
s/k 405352103
დირექტრი- მარინა ფირცხალავა

შპს "არდსტუდიო"

კორექტირებული პროექტი
არქიტექტურული ნაწილი

უნივერსიტეტი გეომედის საუნივერსიტეტო
კლინიკა

ქ. თბილისი მეფე სოლომონ II-ის ქ. #4

s/k 01.18.06.006.311

თანაავტორი თ. დათებაშვილი
კონსტრუქტორი ვ. ბლიაძე

სიმაღლის ანგარიში

თანაავტორი გიორგი გვანცელაძე

თანაავტორი თამარ კახიძე

GSPublisherVersion 0.0.100.100

60 190 204 117 218 489 60 55 128 37

790

1,975

1,457

3,642

1,023

2,557

60 190 204 117 218 255 234

60

55

128 37

812

160 994

2,030

2,482

1,153 2,022

+25.10
+25.00

+32.20

+30.90
+30.48

-3.25

+1.20 +1.20 +1.20

-3.25

+5.20

+9.00

+13.00

+17.00

+21.00

+25.00

+29.00

+30.40

+32.20

+33.50=435.25

+0.88

+1.20
+0.63

+18.19

+30.50

+1.20

+13.16=414.91

+30.48

+18.19

+3.94=405.69

+17.00=718.75

542 92

-3.25

+1.20

+5.20

+9.00

+13.00

+17.00

+21.00

+25.00

+30.48

+32.20

705
865

ჭრილი

3

-

3

ჭრილი

4

-

4

სიმაღლის საანგარიშო შუახაზი

სიმაღლის საანგარიშო შუახაზი

საკადასტრო საზღვარი

საკადასტრო საზღვარი
საკადასტრო საზღვარი

საკადასტრო საზღვარი

A

1A

2

A

A

2

A

3

B

D

4D

3D

DD2

1

A

1A

2

A

A

2

A

3

B

C

D

4D

3D

DD2

1

+5.75=407.5

+12.60=414.75

1

2

ქ. ჭავჭანიძე

pr

.mT

.არქ

. f.

#

202

5

w

.

რაოდ

.

ჭრილი

3

-3 4

-

4

დირექტორი

1

:200 A1

პ. ჭავჭანიძე

m

-ბი სტადია

არქ

.

პრო

.

დამკვეთი

:

სასწავლო უნივერსიტეტი გეომედი ს/კ 405352103
დირექტრი

- მარინა ფირცხალავა

შპს

"ardstudio

"

კორექტირებული პროექტი
არქიტექტურული ნაწილი

უნივერსიტეტი გეომედის საუნივერსიტეტო

კლინიკა ქ. თბილისი მეფე სოლომონ II

-is q.

#

4

s

/k 01

. 18

.06

.006

.311

თანაავტორი

თ. დათებაშვილი

კონსტრუქტორი

ვ. ბლიაძე

სიმაღლის ანგარიში

თანაავტორი გიორგი გვანცელაძე

თანაავტორი თამარ კახიძე

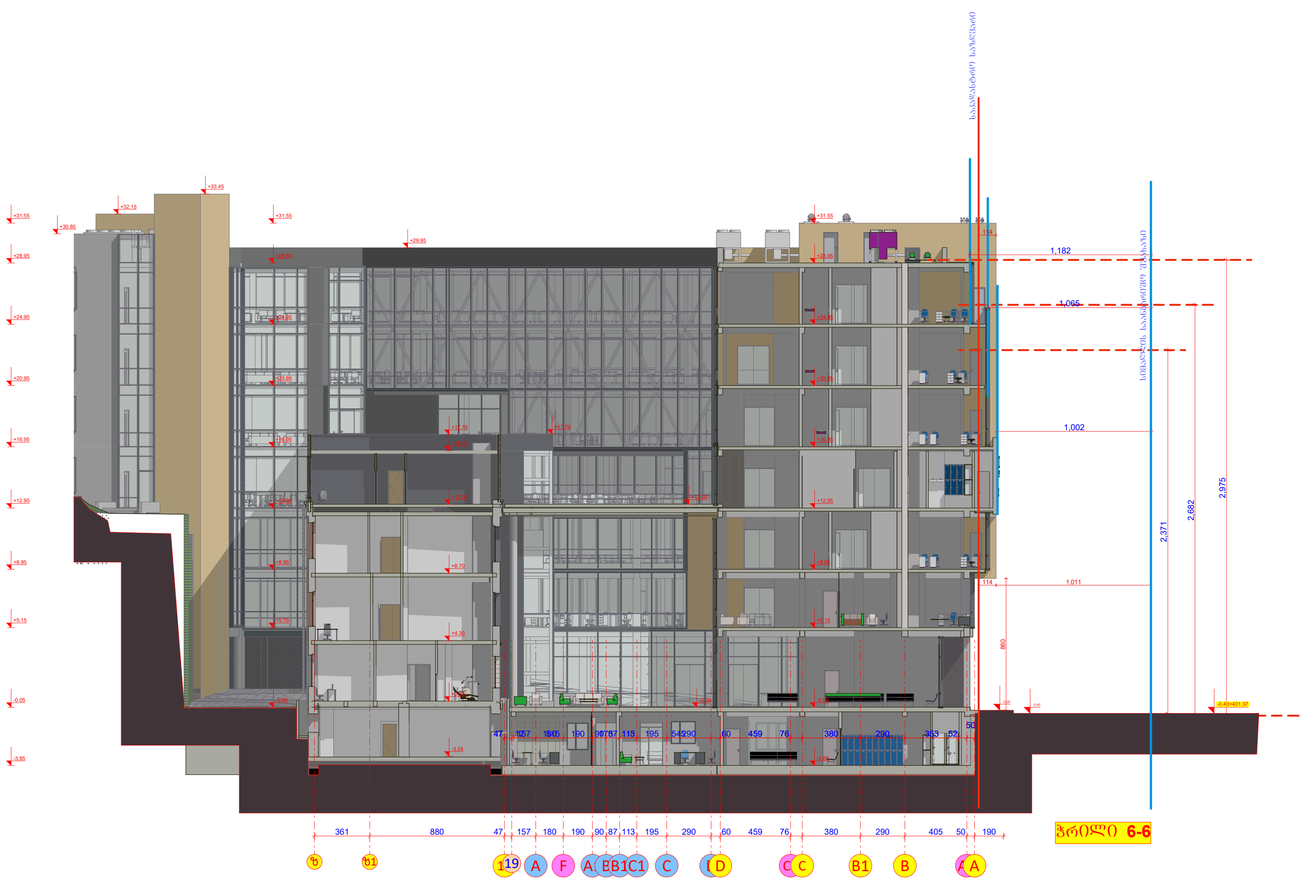

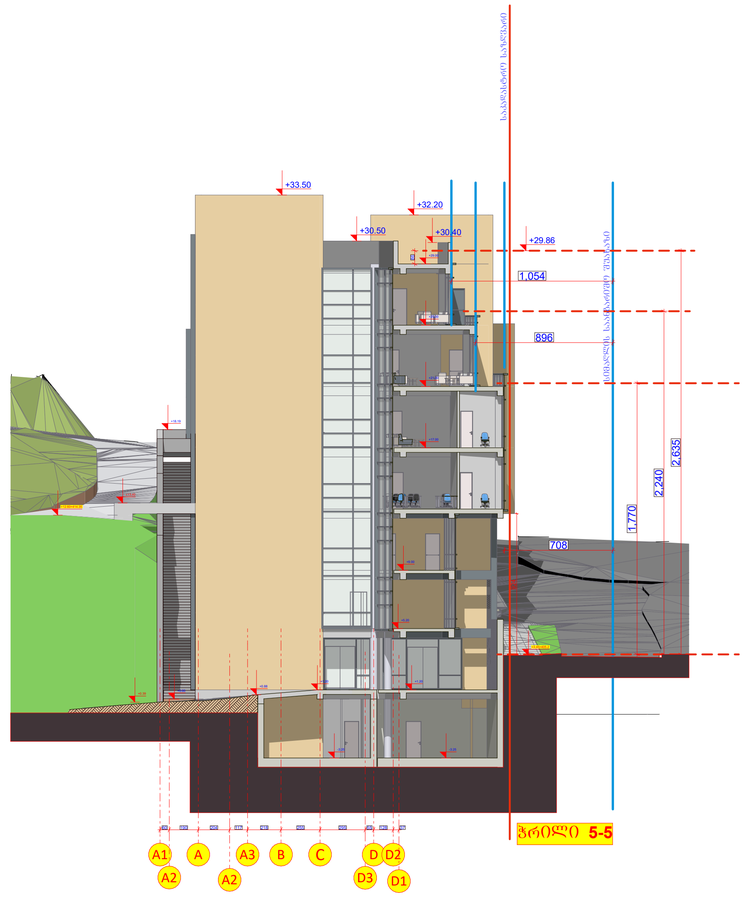

GSPublisherVersion 0.0.100.100

60 190 204 117 218 255 295 55 128 37

708

1,770

896

2,240

1,054

2,635

86

+30.40
+29.86

+32.20

+33.50

+30.50

361 880 47 157 180 190 90 87 113 195 290 60 459 76 380 290 405 50 190

1,002

2,371

1,065

2,682

1,182

2,975

47 157 180 190 90 87 113 195 290 60 459 76 380 290 353 52

50
190

+18.19

+0.60

+0.88

+1.20

-3.25

+9.00

+5.20

+1.20

-3.25

+17.00

+21.00

+25.00

+29.00

+3.45=405.2

-0.30

+0.39

+13.40

-0.40=401.37

-0.20
-0.40

12 515 175 5 545

-0.05

-3.85

-0.05

+5.15

+8.95

+12.95

+16.95

+20.95

+24.95

+28.95

+31.55

-3.85

-0.05

+5.15

+8.95

+12.95

+16.95

+20.95

+24.95

+28.95

+31.55

-3.85

-0.05

+5.15

+8.95

+12.95

+16.95

+20.95

+24.95

+28.95

+31.55

+13.20

+17.79

-3.24

+0.35

+4.30

+8.70

+13.20

+16.70

+17.76

+29.95

+33.45

+32.15

+30.85

924

114 1,011 860

114

ჭრილი 6-6 ჭრილი 5-5 სიმაღლის საანგარიშო შუახაზი სიმაღლის საანგარიშო შუახაზი

საკადასტრო საზღვარი

საკადასტრო საზღვარი

A1

A2

A

A2

A3 B C

D3

D D2

D1

ზ ზ1 1819 A F A1BB1C1 C DD C1C B1 B A1A

+12.60=414.35

13

ქ. ჭავჭანიძე

პრ.მთ.არქ. ფ. #

2025 w.

რაოდ.

ჭრილი 5-5 6-6

დირექტორი

1:200
A1

პ. ჭავჭანიძე მ-ბი სტადია

არქ.
პრო.

დამკვეთი:
სასწავლო უნივერსიტეტი გეომედი
s/k 405352103
დირექტრი- მარინა ფირცხალავა

შპს "არდსტუდიო"

კორექტირებული პროექტი
არქიტექტურული ნაწილი

უნივერსიტეტი გეომედის საუნივერსიტეტო
კლინიკა

ქ. თბილისი მეფე სოლომონ II-ის ქ. #4

s/k 01.18.06.006.311

თანაავტორი თ. დათებაშვილი
კონსტრუქტორი ვ. ბლიაძე

სიმაღლის ანგარიში

თანაავტორი გიორგი გვანცელაძე
თანაავტორი თამარ კახიძე

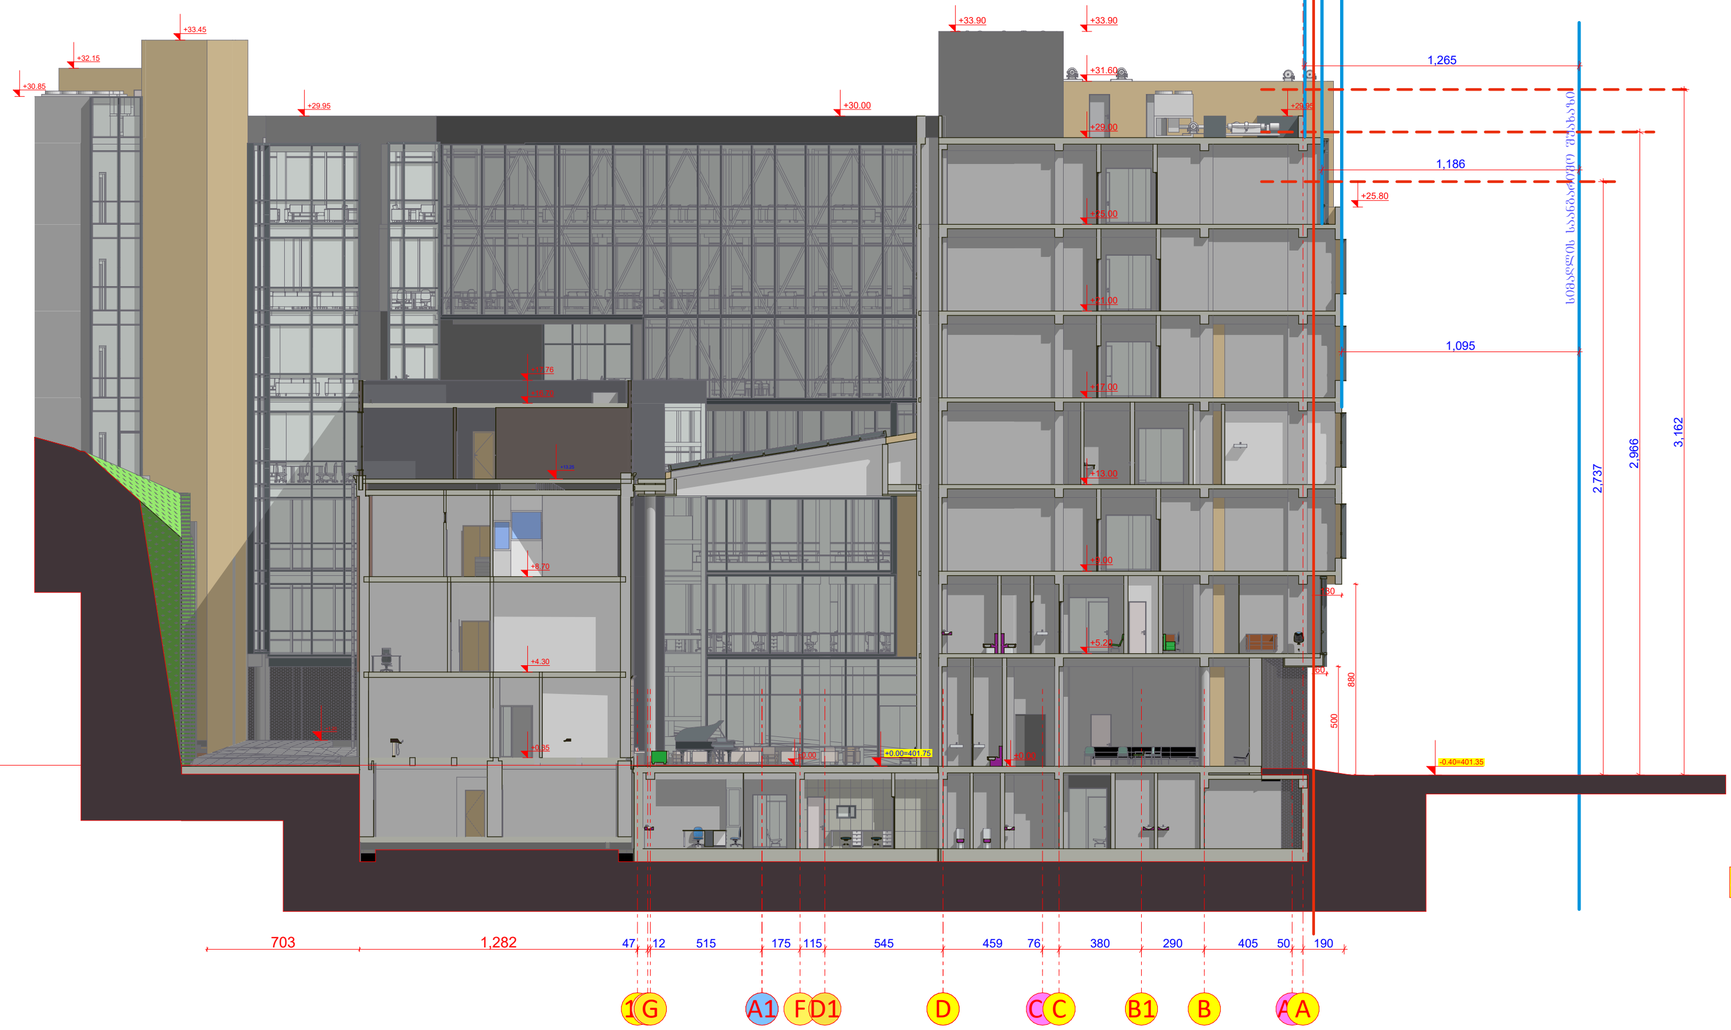

GSPublisherVersion 0.0.100.100

D

1,095

1,186

20 2,966

20 2,737

1,265

20 3,162

+0.00=401.75

+13.25

-0.40=401.35

+1.20

47 12 515 175 115 545 459 76 380 290 405 50 190

+0.35

+4.30

+8.70

+16.70

+17.76

±0.00

+30.85

+32.15

+33.45

+29.95 +29.95

703 1,282

±0.00

+5.20

+9.00

+13.00

+17.00

+21.00

+25.00

+29.00

+31.60

+33.90

+30.00

+33.90

+25.80

130

60

880

500

ჭრილი 7-7

სიმაღლის საანგარიშო შუახაზი

საკადასტრო საზღვარი

1819G A201 FD1 C1C B1 B A1A

14

ქ. ჭავჭანიძე

პრ.მთ.არქ. ფ. #

2025 w.

რაოდ.

ჭრილი 7-7

დირექტორი

1:200
A1

პ. ჭავჭანიძე მ-ბი სტადია

არქ.
პრო.

დამკვეთი:
სასწავლო უნივერსიტეტი გეომედი
s/k 405352103
დირექტრი- მარინა ფირცხალავა

შპს "არდსტუდიო"

კორექტირებული პროექტი
არქიტექტურული ნაწილი

უნივერსიტეტი გეომედის საუნივერსიტეტო
კლინიკა

ქ. თბილისი მეფე სოლომონ II-ის ქ. #4

s/k 01.18.06.006.311

თანაავტორი თ. დათებაშვილი
კონსტრუქტორი ვ. ბლიაძე

სიმაღლის ანგარიში

თანაავტორი გიორგი გვანცელაძე

თანაავტორი თამარ კახიძე

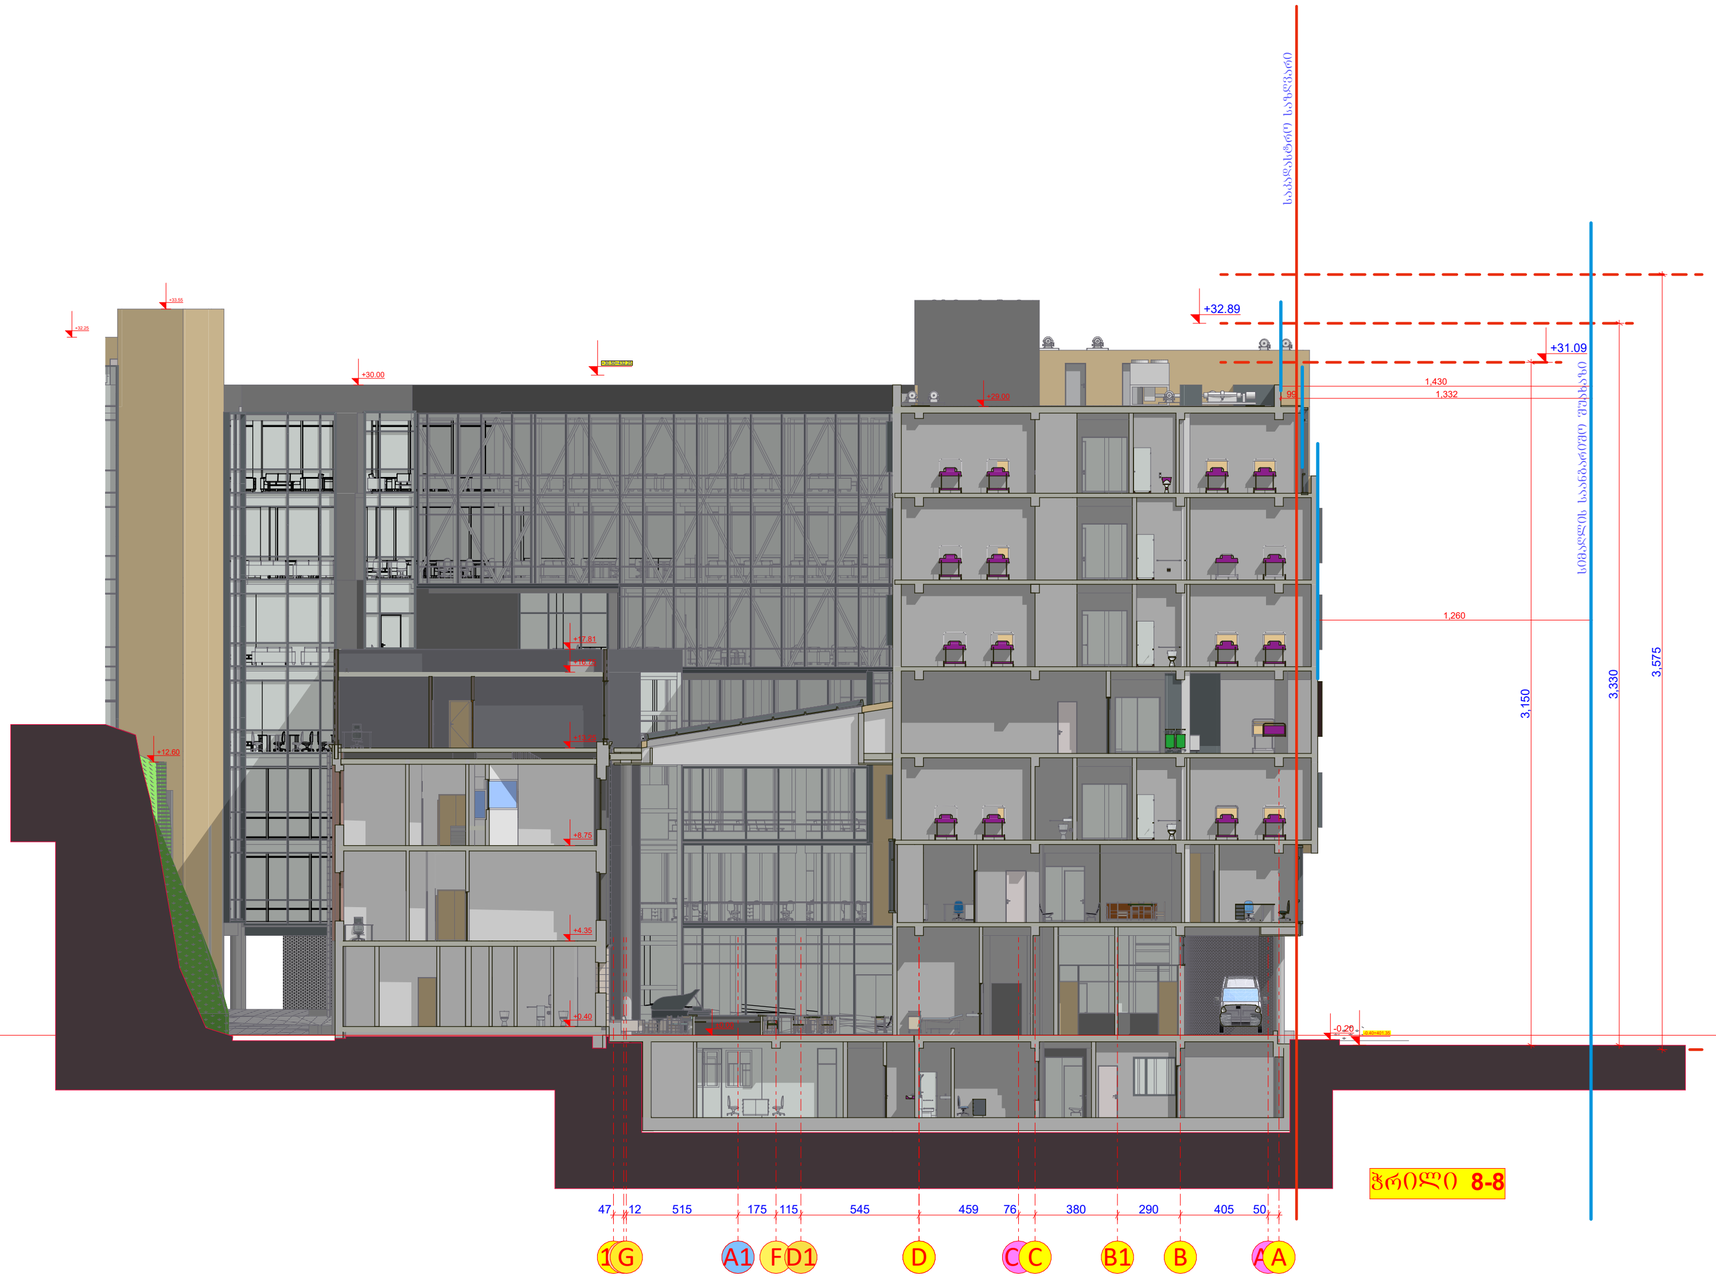

GSPublisherVersion 0.0.100.100

3,150

3,330

+32.89

+31.09

3,575

+30.50=432.25

-0.40=401.35

+30.00

±0.00

+29.00

+0.40

+4.35

+8.75

+13.25

+16.75

+17.81

+12.60

+33.55

+32.25

1,260

1,430
99 1,332

-0.20

ჭრილი 8-8

სიმაღლის საანგარიშო შუახაზი

საკადასტრო საზღვარი

1819G A201 FD1 D C1C B1 B A1A

47 12 515 175 115 545 459 76 380 290 405 50

15

ქ. ჭავჭანიძე

პრ.მთ.არქ. ფ. #

2025 w.

რაოდ.

ჭრილი 8-8

დირექტორი

1:200
A1

პ. ჭავჭანიძე მ-ბი სტადია

არქ.
პრო.

დამკვეთი:

სასწავლო უნივერსიტეტი გეომედი
s/k 405352103
დირექტრი- მარინა ფირცხალავა

შპს "არდსტუდიო"

კორექტირებული პროექტი
არქიტექტურული ნაწილი

უნივერსიტეტი გეომედის საუნივერსიტეტო
კლინიკა

ქ. თბილისი მეფე სოლომონ II-ის ქ. #4

s/k 01.18.06.006.311

თანაავტორი თ. დათებაშვილი

კონსტრუქტორი ვ. ბლიაძე

სიმაღლის ანგარიში

თანაავტორი გიორგი გვანცელაძე

თანაავტორი თამარ კახიძე

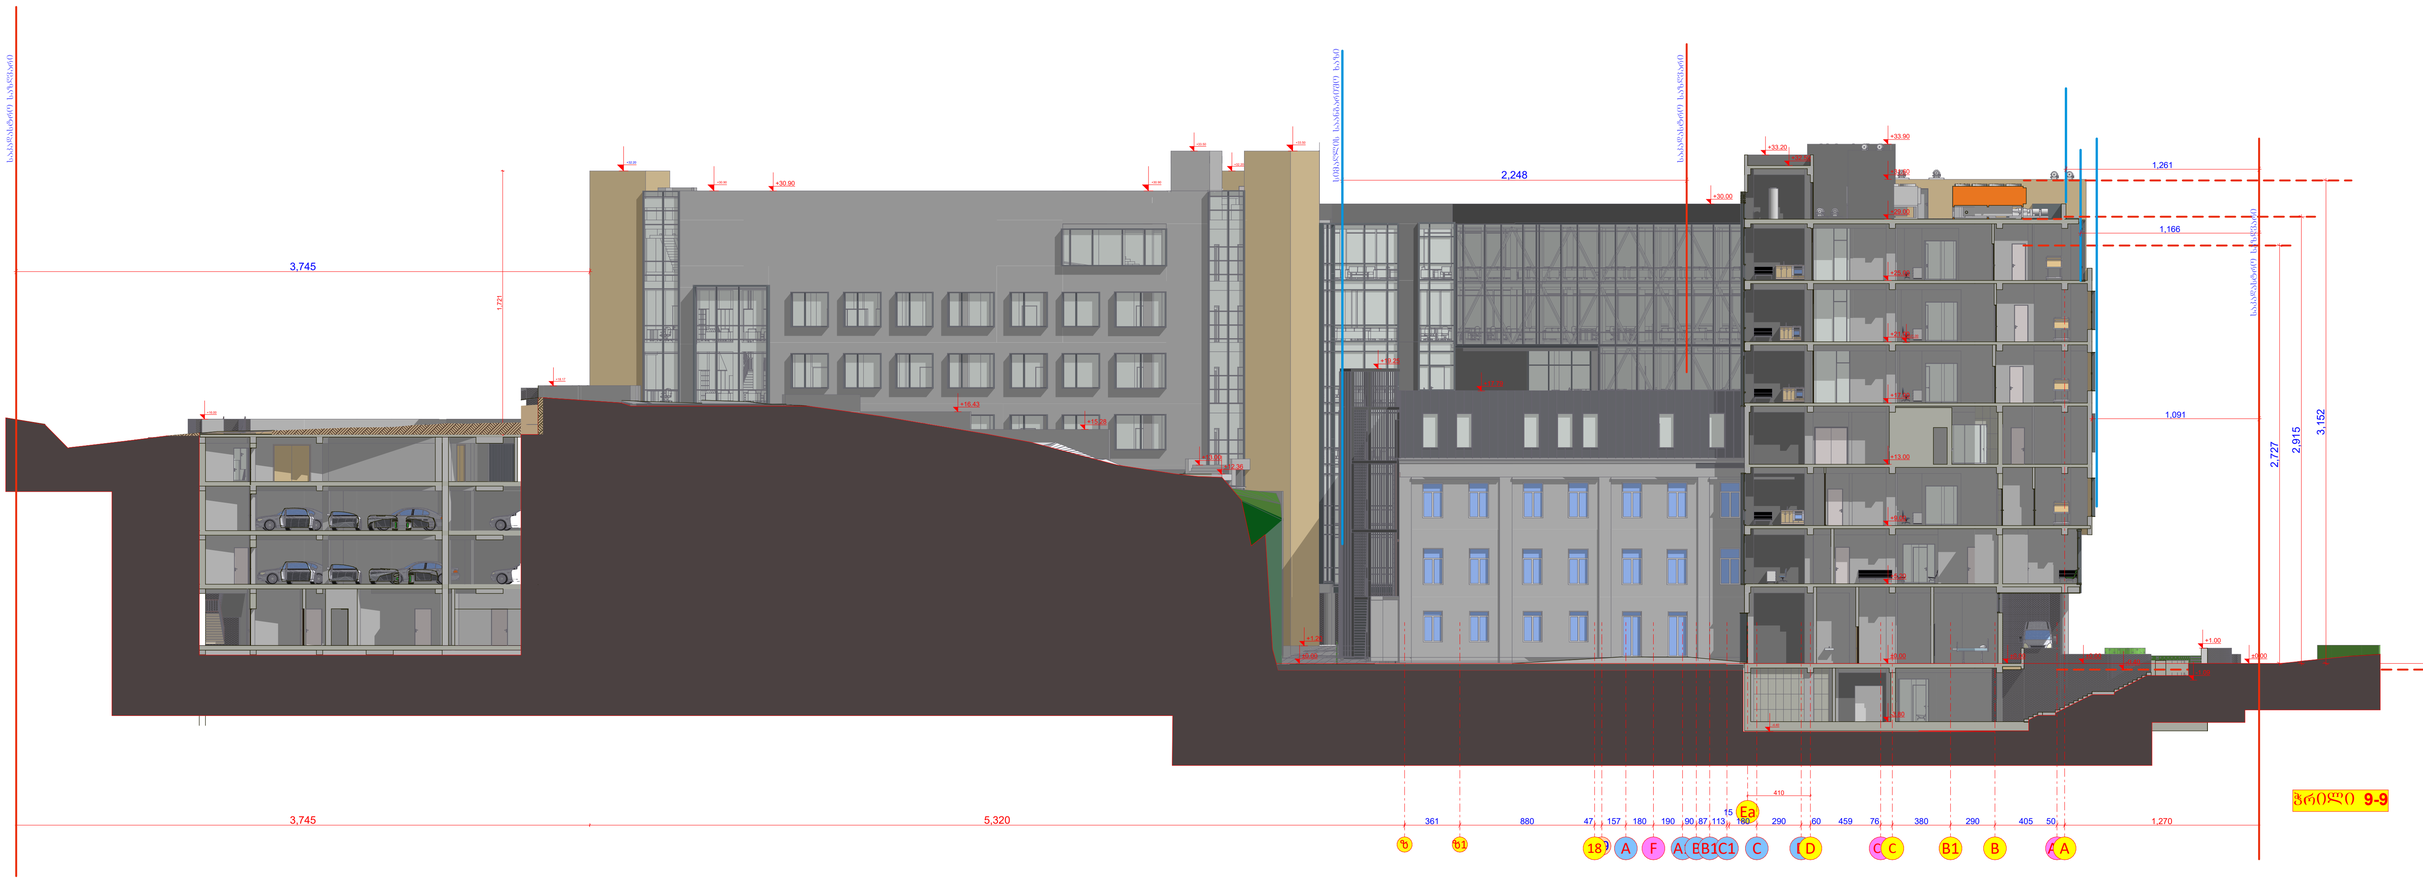

ჭრილი **9-9**

შპს "არდსტუდიო"			უნივერსიტეტი გეოქიმის საუნივერსიტეტო ქალაქია ქ. თბილისი ვერე სოლოქიონ II-ის ქ. N4 ს/კ 01.18.06.006.311			დამკვეთი: საპარკინგე უნივერსიტეტი გეოქიმი ს/კ 405352103 დირექტორი: ნარინა შონიასაია		
დირექტორი	ქ. ჯაფანიძე		კორექტირებული პროექტი არქიტექტურული ნაწილი			მ-ბი	სტადია	ფ. №	რაოდ.
არქიტექტ.	ა. ჯაფანიძე					1:200 A1	არქ. პრო.	16	
თანაავტორი	მ. დადუაშვილი		ჭრილი 9-9 სიმაღლის ანგარიში						
კონსტრუქტორი	ვ. ბლუაძე								
თანაავტორი	გიორგი გვანცელაძე								
თანაავტორი	თამარ კახიძე					2025 წ.			

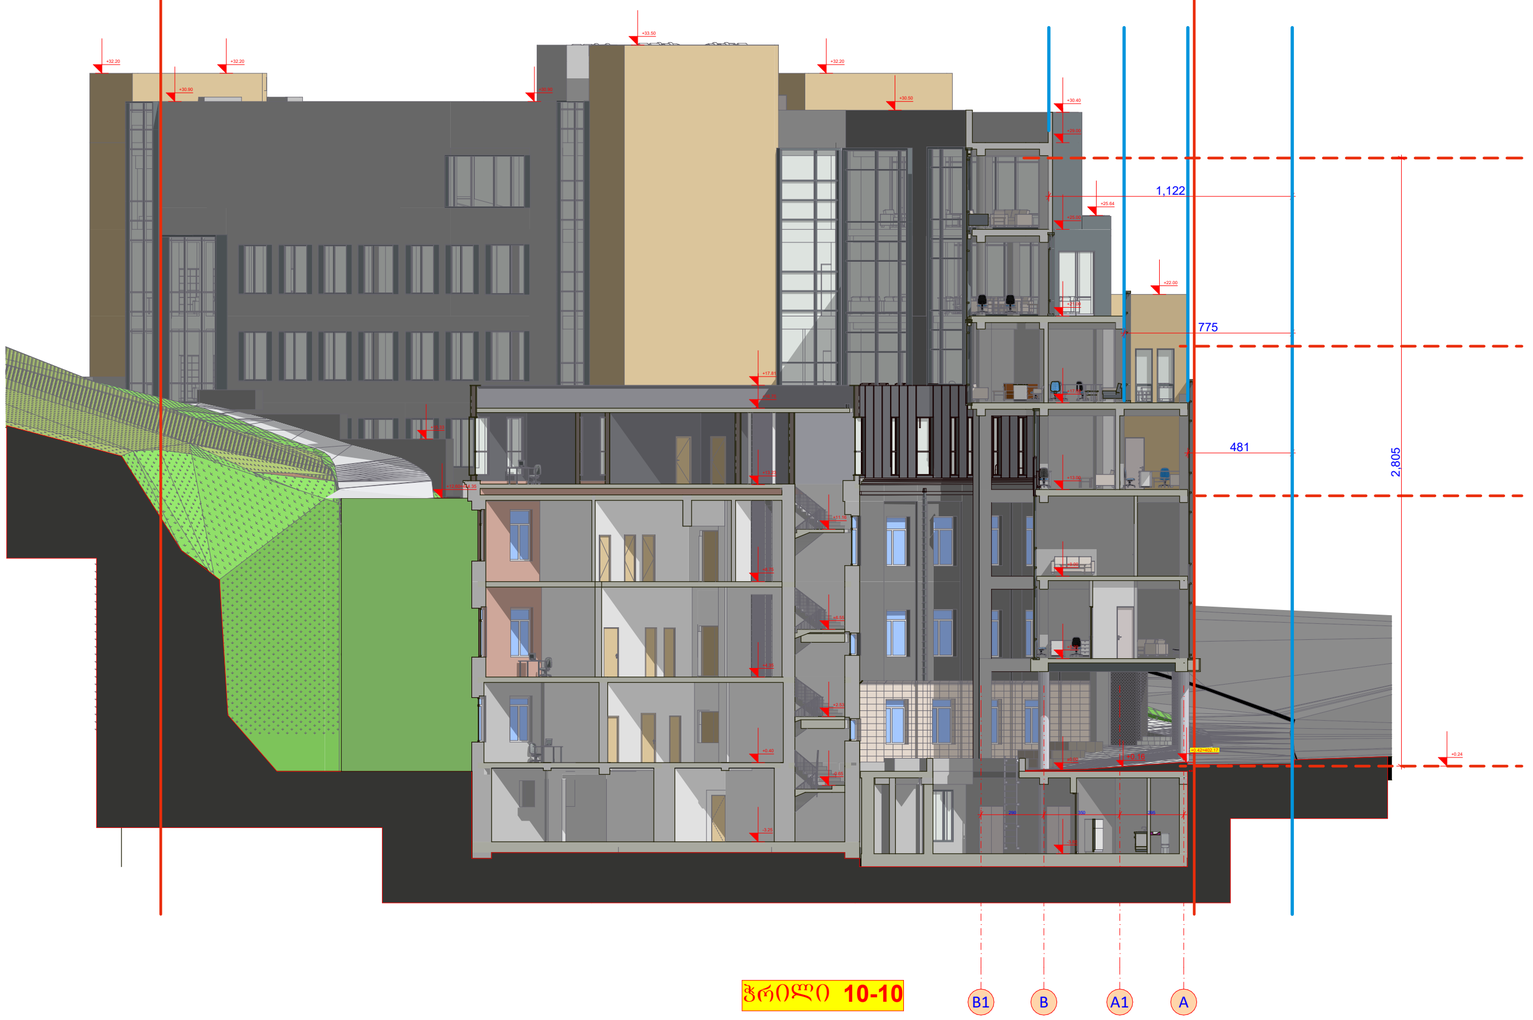

ჭრილი 10-10

შპს "არლსტუდიო"			უნივერსიტეტი გეოფიზიკის საუნივერსიტეტო კლინიკა ქ. თბილისი ჭავჭავაძის II-ის ქ. №4 ს/ქ 01.18.06.006.311	დამკვეთი: საწარმოო უნივერსიტეტო გეოფიზიკა ს/ქ 405352103 დრიტმტრის მარინა შერიხანაძე				
დირექტორი	ქ. პაპანიძე		კორექტირებული პროექტი არქიტექტურული ნაწილი		მ-ბი	სტადია	ფ. №	რაოდ.
არქიტექტ.	ა. პაპანიძე				1:200 A1	არქ. პრო.	17	
თანაავტორი	მ. დუმბაძვილი		ჭრილი 10-10					
კონსტრუქტორი	ვ. ბლიაძე							
თანაავტორი	გიორგი გვანცელაძე							
თანაავტორი	თამარ კახიძე				2025 წ.			

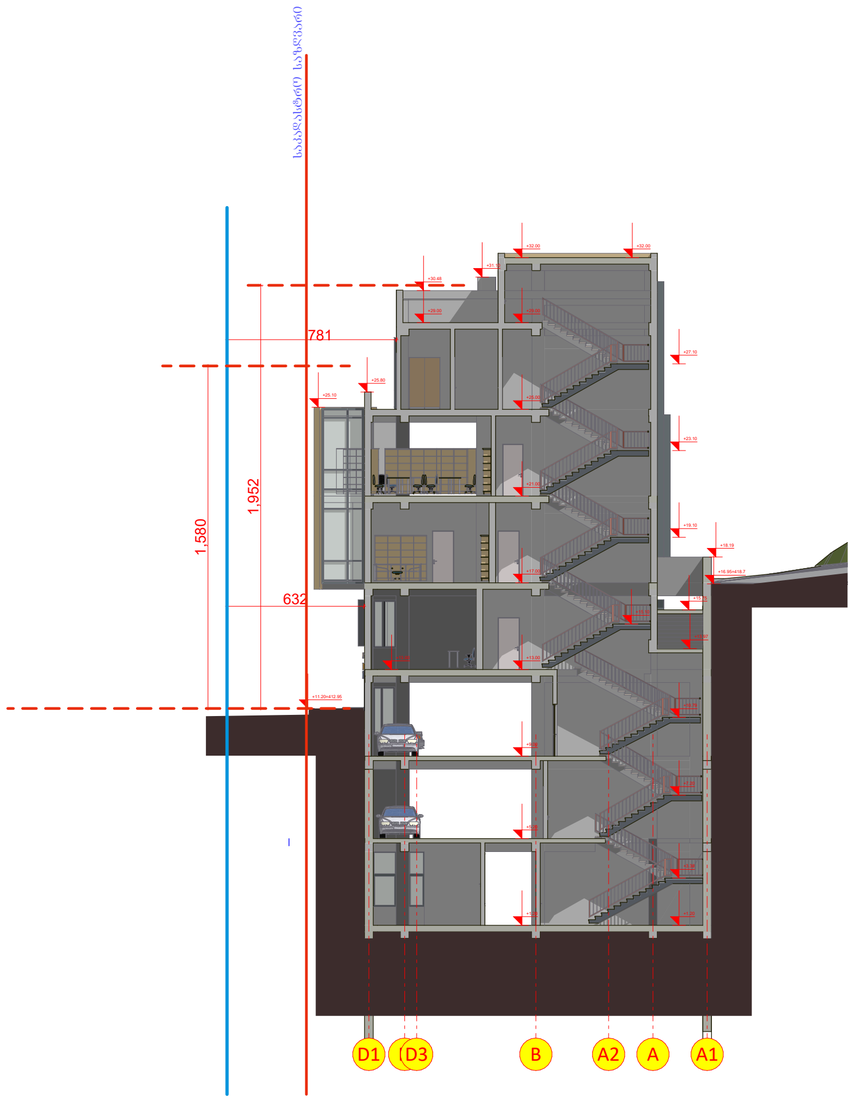

ჭრილი 11-11

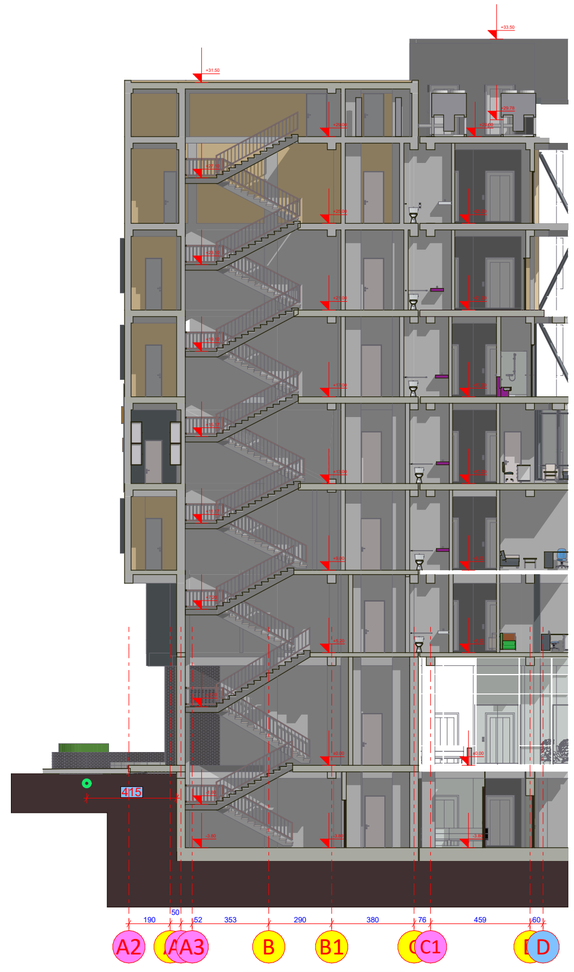

ჭრილი 12-12

შპს "არლსტუდიო"			უნივერსიტეტი გეოფიზიკის საუნივერსიტეტო კლინიკა ქ. თბილისი ჭავჭავაძის II-ის ქ. №4 ს/ქ 01.18.06.006.311		დაკვეთი: საქართველო უნივერსიტეტი გეოფიზიკი ს/ქ 405352103	
დირექტორი	ქ. ჯაფარიძე				ობიექტის მარშრუტიზაცია	
პროექტირ.	ა. ჯაფარიძე		კორექტირებული პროექტი არქიტექტურული ნაწილი		მ-ბი	ს/ფ	ფ. №	რაოდ.
თანაავტორი	მ. ლომთაძვილი				1:200 A1	არქ. პრო.	18	
კონსტრუქტორი	ვ. ბლიაძე		ჭრილი 11-11 12-12					
თანაავტორი	გიორგი გვანცელაძე				2025 წ.			
თანაავტორი	თამარ ქახიძე							

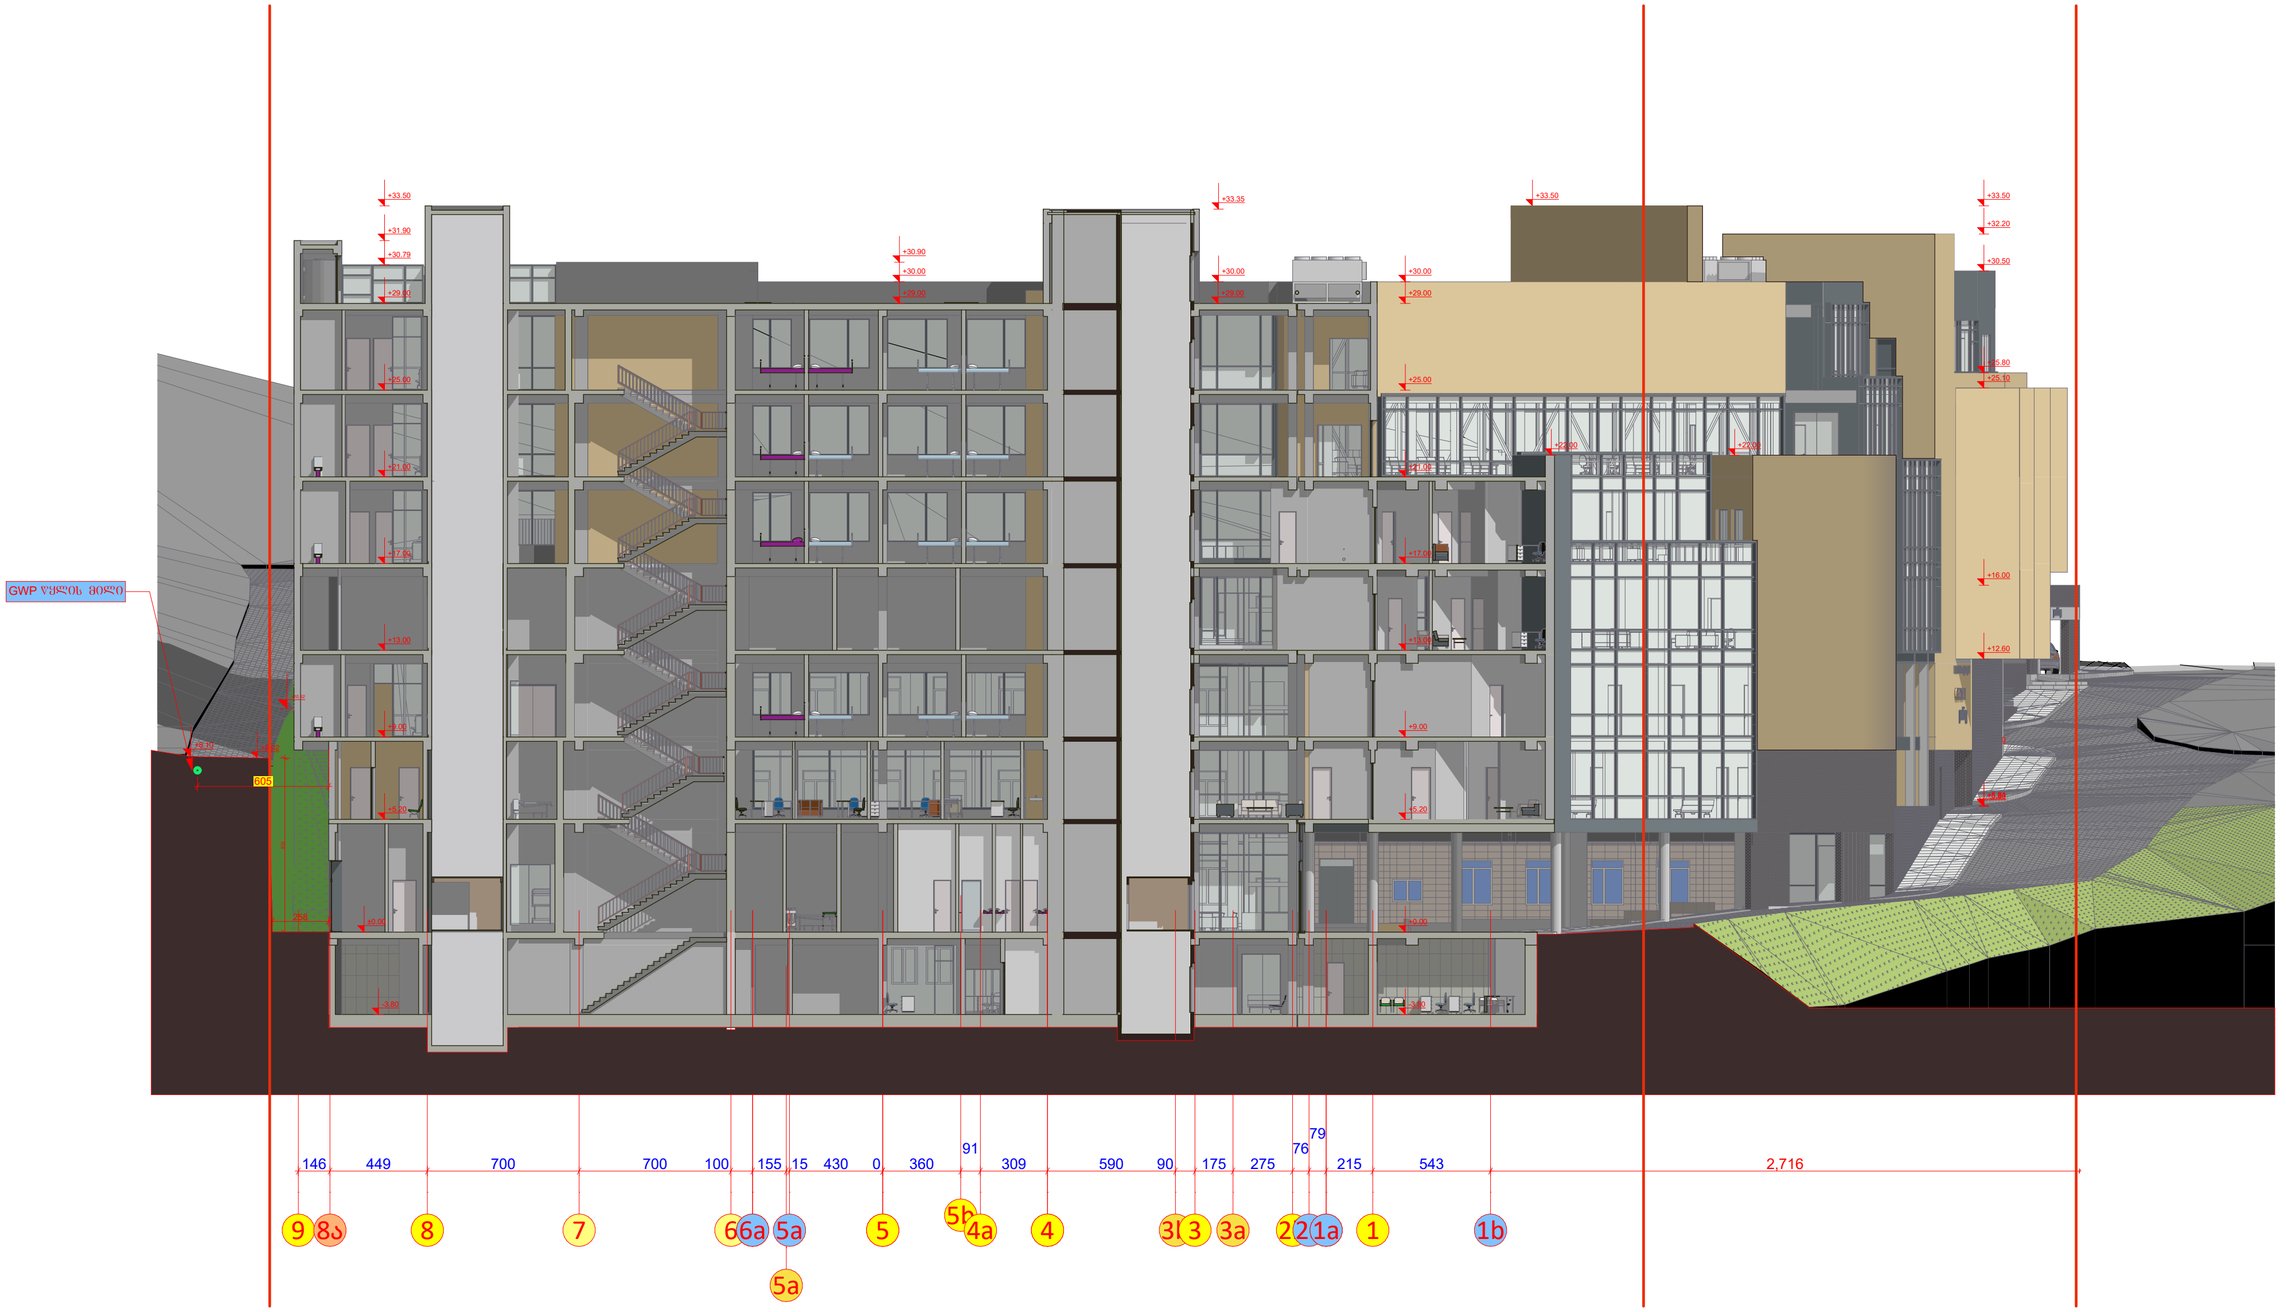

GSPublisherVersion 0.0.100.100

9 8 7 66a

5a

8ა 5a 5

5b
4a 4 3b3 3a 2b2a1a 1 1b

146 449 700 700 100 155 15 430 0 360

91
309 590 90 175 275

76

79

215 543

+10.32

+8.10

258

802

±0.00

-3.80

+5.20

+9.00

+13.00

+17.00

+21.00

+25.00

+29.00

+30.79

+31.90

+33.50

+8.02

-3.80

+0.00

+5.20

+9.00

+13.00

+17.00

+21.00

+25.00

+29.00

+30.00

+33.50

+22.00 +22.00

+5.80 4

+8.40

+12.60

+16.00

+25.10

+25.80

+30.50

+32.20

+33.50

+30.00

+33.35

+29.00 +29.00

+30.00

+30.90

2,716

ჭრილი 14-14

605

GWP წყლის მილი

19-a

ქ. ჭავჭანიძე

პრ.მთ.არქ. ფ. #

შეასრულა

2025 w.

რაოდ.

ჭრილი 14-14

დირექტორი

1:200
A1

პ. ჭავჭანიძე მ-ბი სტადია

არქ.
პრო.
პ. ჭავჭანიძე

დამკვეთი:
სასწავლო უნივერსიტეტი გეომედი
s/k 405352103
დირექტრი- მარინა ფირცხალავა

შპს "არდსტუდიო"

კორექტირებული პროექტი
არქიტექტურული ნაწილი

უნივერსიტეტი გეომედის საუნივერსიტეტო
კლინიკა

ქ. თბილისი მეფე სოლომონ II-ის ქ. #4

s/k 01.18.06.006.311

თანაავტორი თ. დათებაშვილი
კონსტრუქტორი ვ. ბლიაძე

GSPublisherVersion 0.0.100.100

350 255 540 250

-3.25

+1.20

+9.00

+13.00

+17.00

+21.00

+25.00

+29.00

+32.00

-3.25

-0.93

+3.23

+7.20

+11.10

+15.10

+19.10

+23.10

+27.10

+29.00

+32.00

+29.00

+33.50 +33.50

-4.65

-3.25

+1.20

+5.20

+12.60=414.35

+33.30

+30.50

+22.00

+0.00=401.75

+5.51=407.29

+13.00

+9.00

+25.00

+17.00

+21.00

40 682

ჭრილი 13-13

D C B A A1

19

ქ. ჭავჭანიძე

პრ.მთ.არქ. ფ. #

2025 w.

რაოდ.

ჭრილი 13-13

დირექტორი

1:200
A1

პ. ჭავჭანიძე მ-ბი სტადია

არქ.
პრო.

დამკვეთი:
სასწავლო უნივერსიტეტი გეომედი
s/k 405352103
დირექტრი- მარინა ფირცხალავა

შპს "არდსტუდიო"

კორექტირებული პროექტი
არქიტექტურული ნაწილი

უნივერსიტეტი გეომედის საუნივერსიტეტო
კლინიკა
ქ. თბილისი მეფე სოლომონ II-ის ქ. #4

s/k 01.18.06.006.311

თანაავტორი თ. დათებაშვილი
კონსტრუქტორი ვ. ბლიაძე

თანაავტორი გიორგი გვანცელაძე

თანაავტორი თამარ კახიძე

ჭრილი I

+33,20
+29,00
+25,00
+21,00
+17,00
+13,00
+9,00
+5,20
±0,00
-3,80
-4,40
50
52
323
700
488
105
352
133
112
4
83
90
2
515
119
597
594
4 320
A
A1
A3
B
C
D
D
E
C1
B1
F
B
A1
A1
G
ბ
ე
ბ

ჭრილი II

+33,20
+29,00
+25,00
+21,00
+17,00
+13,00
+9,00
+5,20
±0,00
-3,80
-4,40
183
159
175
79
82
601
851
332
617
602
592
606
607
71
600
612
6 768
F
F1
F2
B1
E
12
11
10
9
8
7
6
5
4
3
2
1