საშუალო ჩაღრმავების ალტერნატიული ანგარიში

ჩაღრმავება ქვედა წერტილში:	2.10 მ
ჩაღრმავება ზედა წერტილში:	3.70 მ
ჩაღრმავების ანგარიში:	2.10 + 3.70 = 5.80
	5.80 : 2 = 2.90
საშუალო ჩაღრმავება:	2.90 მ



S-01 ჭრილი 1:100

გრაფიკული აღნიშვნები:

ცვლილების ისტორია:

RevID	ChID	Change Name	Date

დამკვეთი:
შპს "უბანი 2022"
ID: 404659044
ლადო ასათიანის #14, თბილისი, საქართველო
tshengeliya@gmail.com +995 595 770 508

შემსრულებელი
შპს "ურბანიკა"
მოსე გოგიბერიძის #9, #Contact Postcode, თბილისი, საქართველო
zchochia@gmail.com +995 577 502 788

პროექტის დასახელება:
ინდივიდუალური საცხოვრებელი სახლი
სკ: 01.81.01.257.009, დიდების ქუჩა #2
სოფელი კიკეთი, თბილისი, საქართველო

ფურცლის დასახელება:
ჭრილი 1-1

არქიტექტორი
Zurab Chochia
დირექტორი
Irakli Murgulia

Drawing Issue
Date **13.09.25**

File Name **House 4 Bedrooms 5E V43_22 L8.pln**

მასშტაბი: **1:100**
ფორმატი **A3**

ფურცლის ID **A.301**
ცვლილება

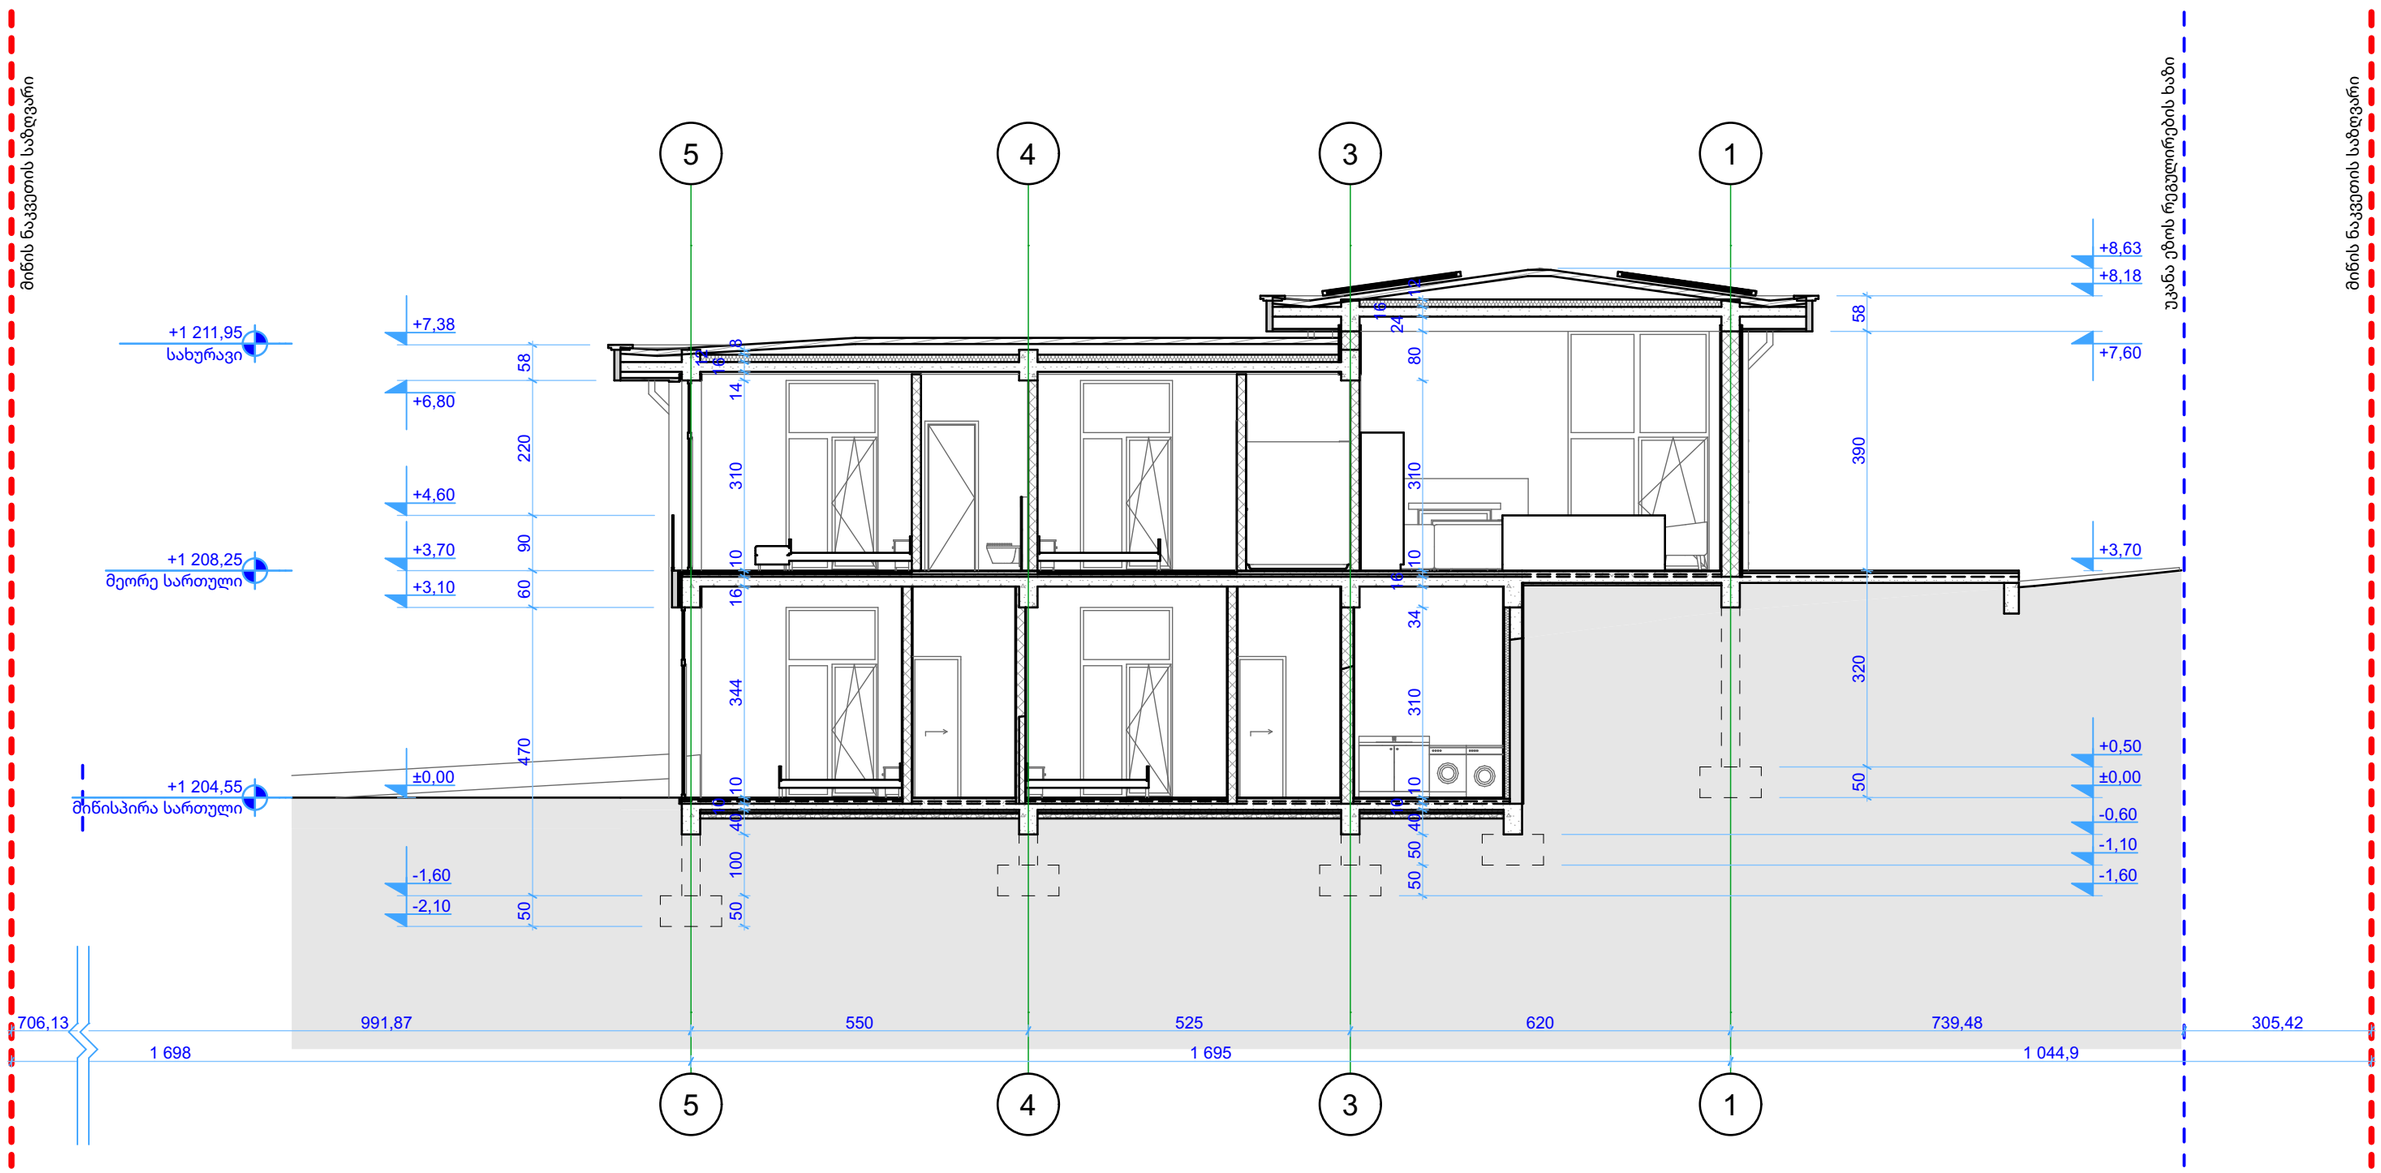

S-02 ქრილი 1:100

გრაფიკული აღნიშვნები:

ცვლილების ისტორია:

RevID	ChID	Change Name	Date

დამკვეთი:
შპს "უბანი 2022"
ID: 404659044
ლადო ასათიანის #14, თბილისი, საქართველო
tshengeliya@gmail.com +995 595 770 508

შემსრულებელი
შპს "ურბანიკა"
მოსე გოგიბერიძის #9, #Contact Postcode, თბილისი, საქართველო
zchochia@gmail.com +995 577 502 788

პროექტის დასახელება:
ინდივიდუალური საცხოვრებელი სახლი
სკ: 01.81.01.257.009, დიდების ქუჩა #2
სოფელი კიკეთი, თბილისი, საქართველო

ფურცლის დასახელება:
ქრილი 2-2

არქიტექტორი
Zurab Chochia
დირექტორი
Irakli Murgulia

Drawing Issue
Date **13.09.25**

File Name **House 4 Bedrooms 5E V43_22 L8.pln**

მასშტაბი: **1:100**
ფორმატი **A3**

ფურცლის ID **A.302**
ცვლილება

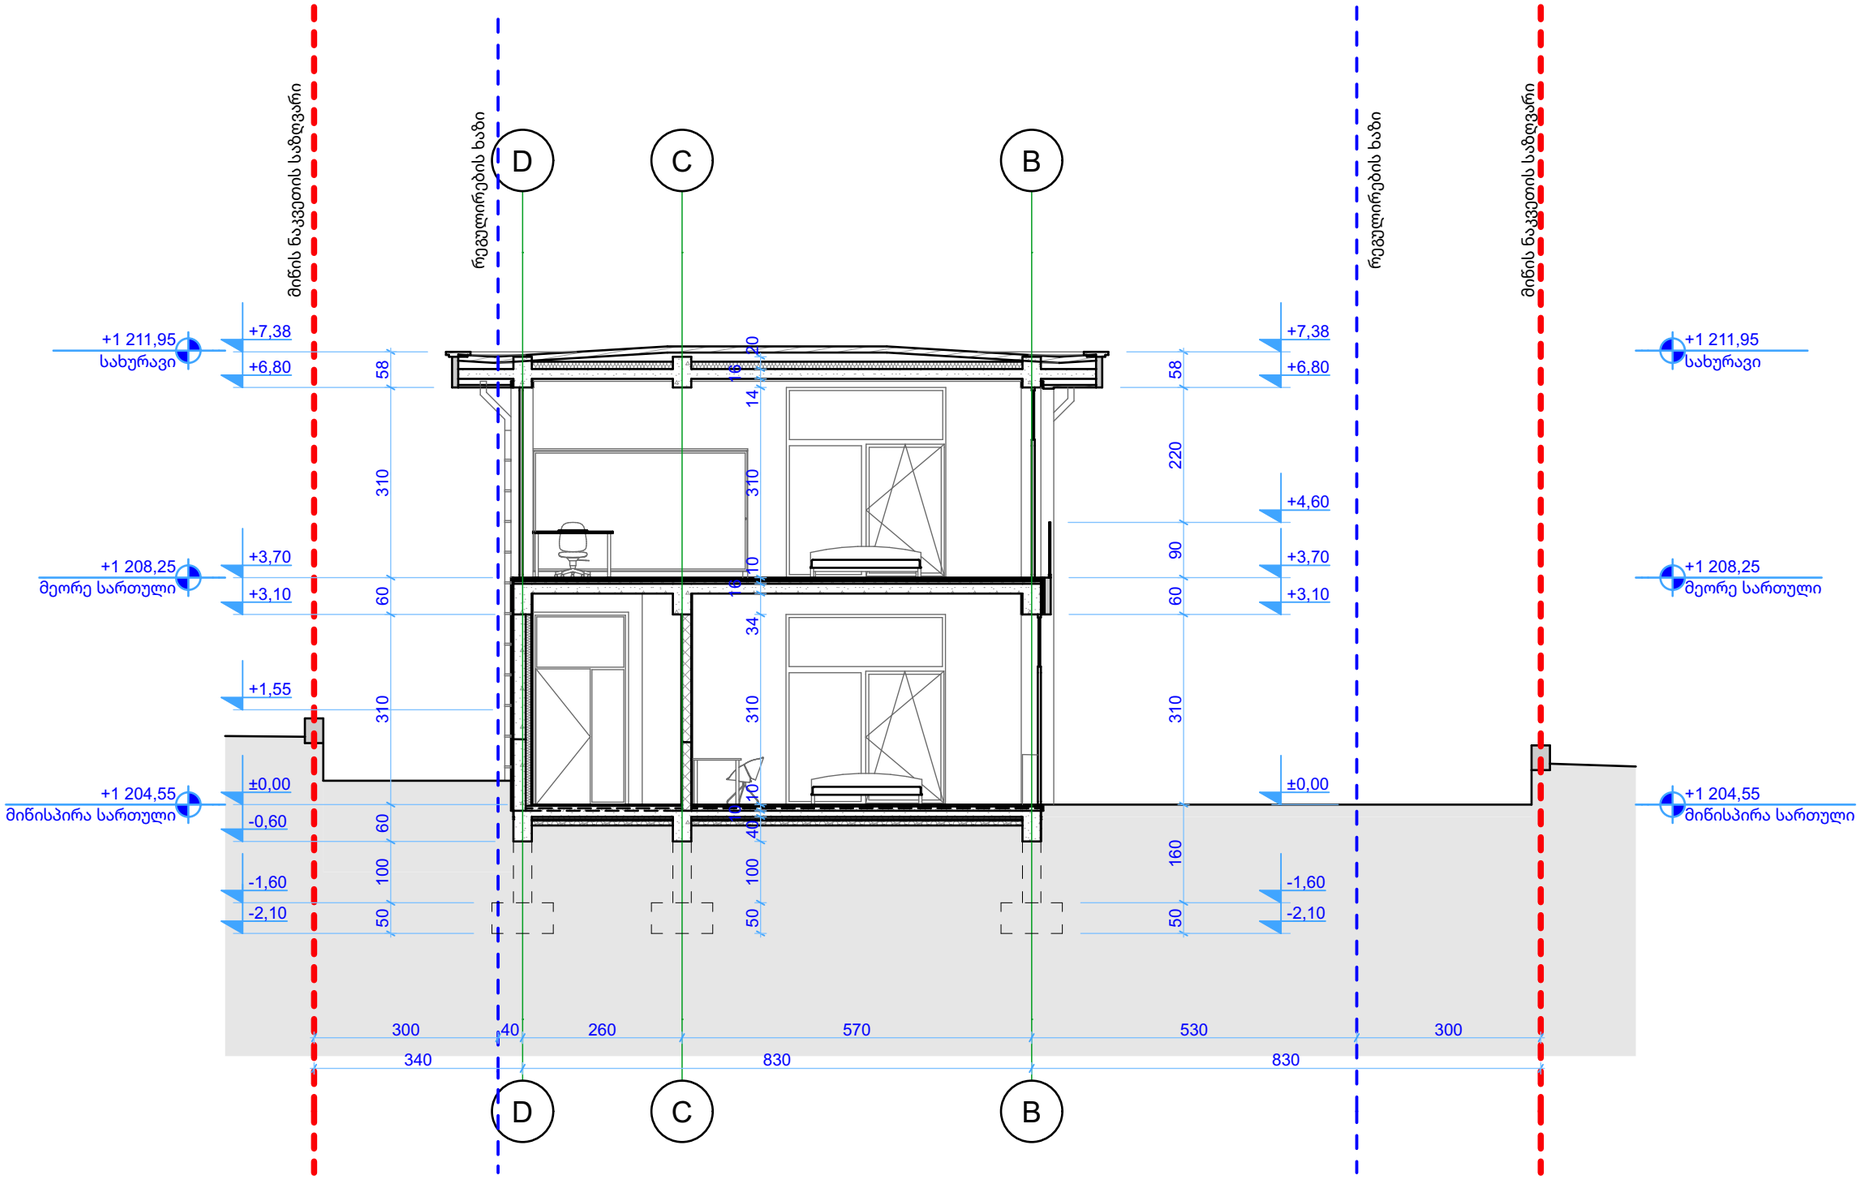

S-03 ჭრილი 1:100

გრაფიკული აღნიშვნები:	ცვლილების ისტორია: RevID | ChID | Change Name | Date	დამკვეთი: **შპს "უბანი 2022"** ID: 404659044 ლადო ასათიანის #14, თბილისი, საქართველო tshengeliya@gmail.com +995 595 770 508	პროექტის დასახელება: **ინდივიდუალური საცხოვრებელი სახლი** **სკ: 01.81.01.257.009, დიდების ქუჩა #2** სოფელი კიკეთი, თბილისი, საქართველო
		შემსრულებელი **შპს "ურბანიკა"** მოსე გოგიბერიძის #9, #Contact Postcode, თბილისი, საქართველო zchochia@gmail.com +995 577 502 788	ფურცლის დასახელება: **ჭრილი 3-3**

არქიტექტორი **Zurab Chochia**	Drawing Issue Date **13.09.25**
დირექტორი **Irakli Murgulia**	
File Name **House 4 Bedrooms 5E V43_22 L8.pln**	
მასშტაბი: **1:100**	ფორმატი **A3**
ფურცლის ID **A.303**	ცვლილება

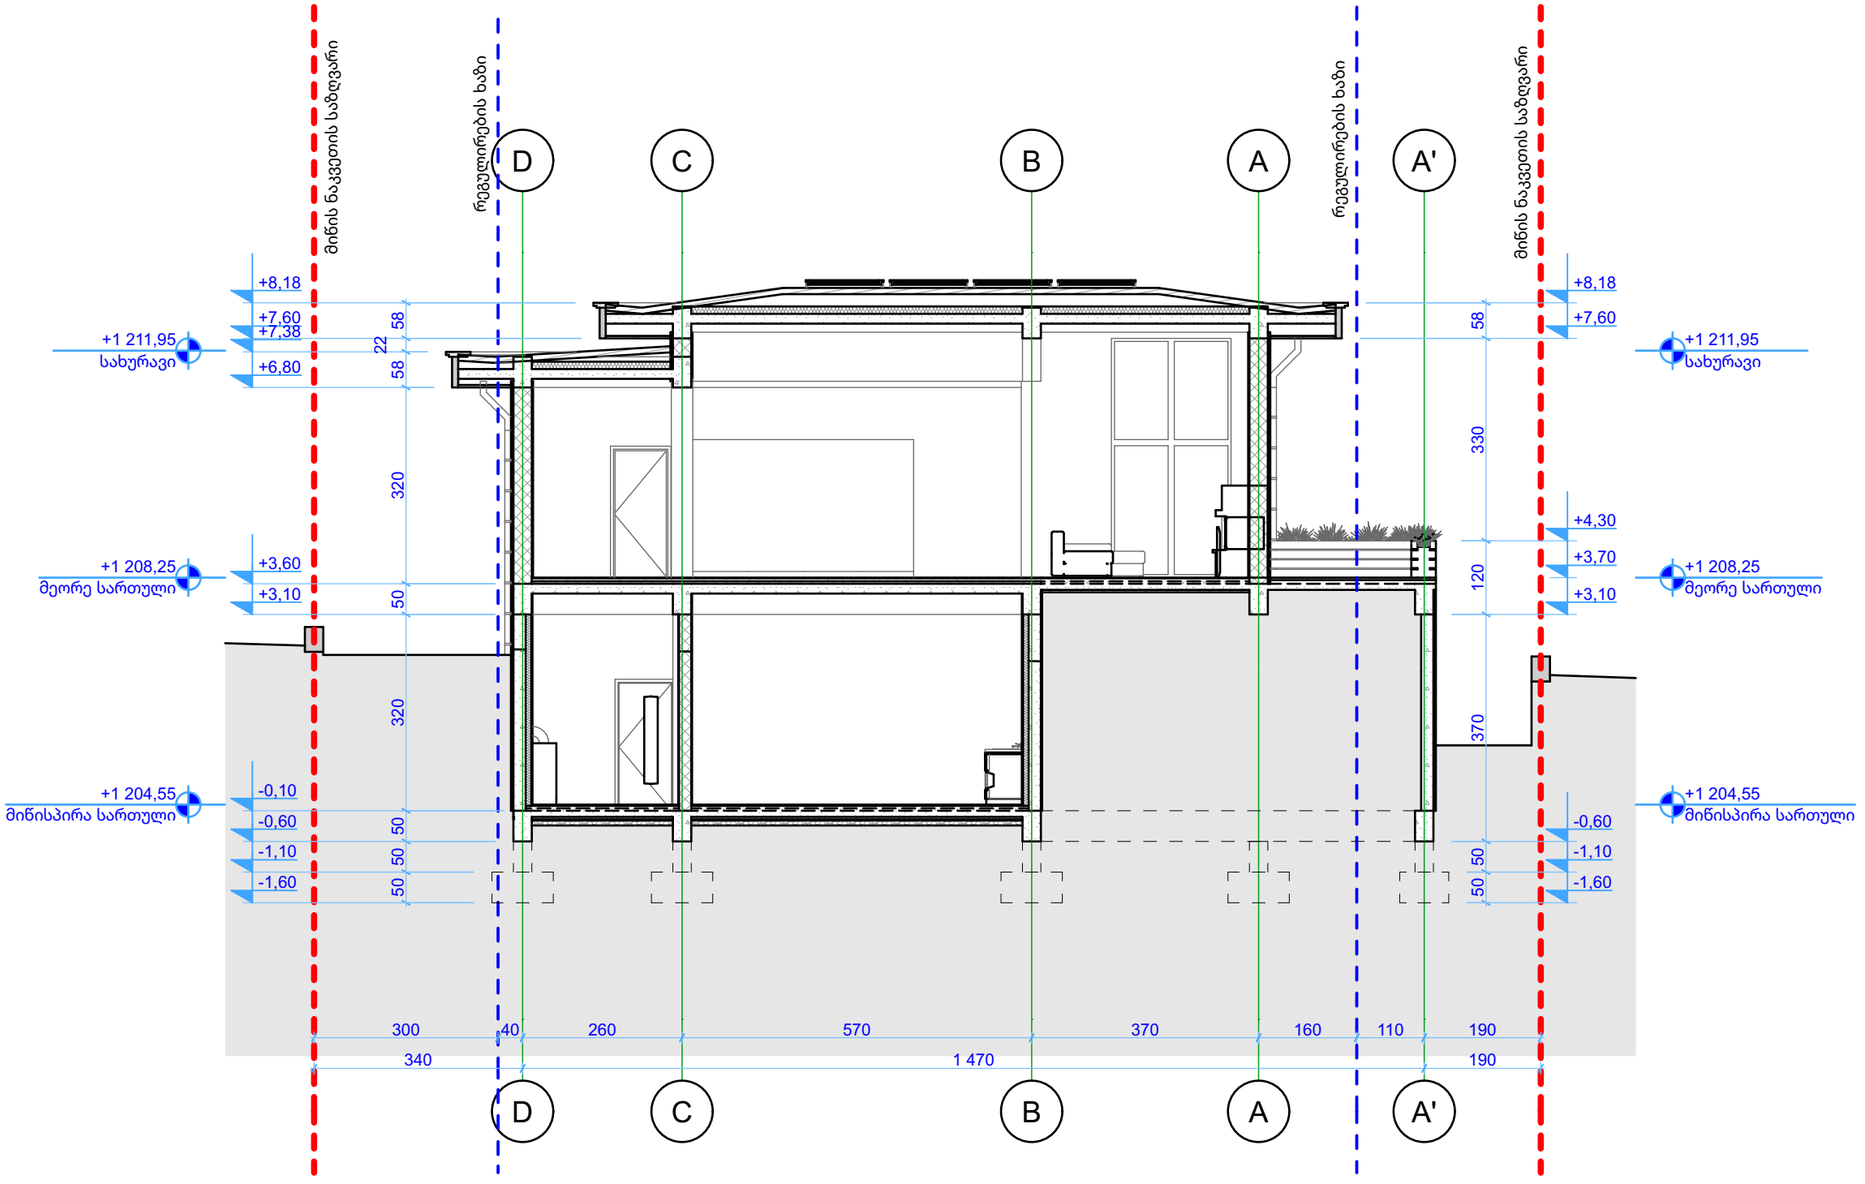

S-04 ჭრილი 1:100

გრაფიკული აღნიშვნები:

ცვლილების ისტორია:

RevID	ChID	Change Name	Date

დამკვეთი:
შპს "უბანი 2022"
ID: 404659044
ლადო ასათიანის #14, თბილისი, საქართველო
tshengeliya@gmail.com +995 595 770 508

შემსრულებელი
შპს "ურბანიკა"
მოსე გოგიბერიძის #9, #Contact Postcode, თბილისი, საქართველო
zchochia@gmail.com +995 577 502 788

პროექტის დასახელება:
ინდივიდუალური საცხოვრებელი სახლი
სკ: 01.81.01.257.009, დიდების ქუჩა #2
სოფელი კიკეთი, თბილისი, საქართველო

ფურცლის დასახელება:
ჭრილი 4-4

არქიტექტორი
Zurab Chochia
დირექტორი
Irakli Murgulia

Drawing Issue Date
13.09.25

File Name **House 4 Bedrooms 5E V43_22 L8.pln**

მასშტაბი: **1:100**
ფორმატი **A3**

ფურცლის ID
A.304
ცვლილება

IES-01 კედლების ჭრილი

კედლის ID	2D ჭრილი
კდ - 01	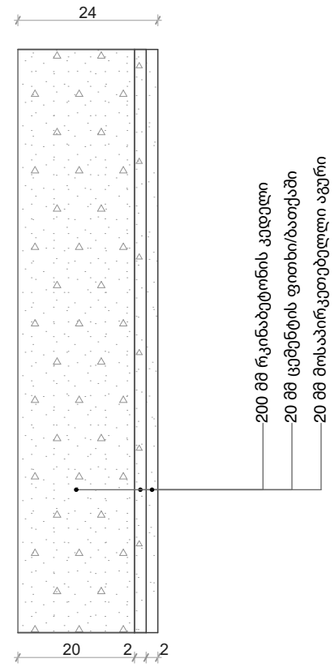
კდ - 02	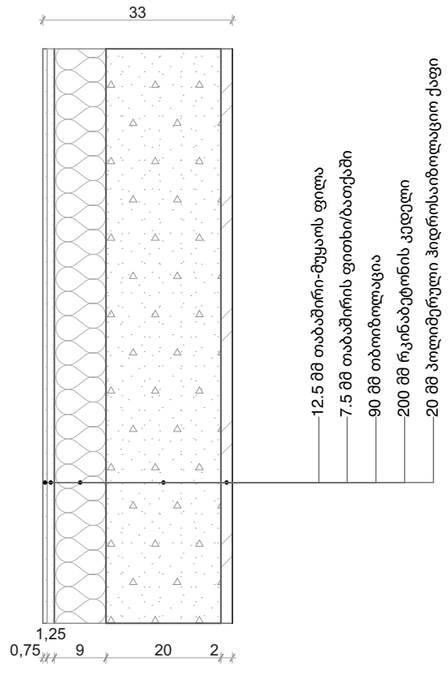

IES-01 კედლების ჭრილი

კედლის ID	2D ჭრილი
კდ - 03	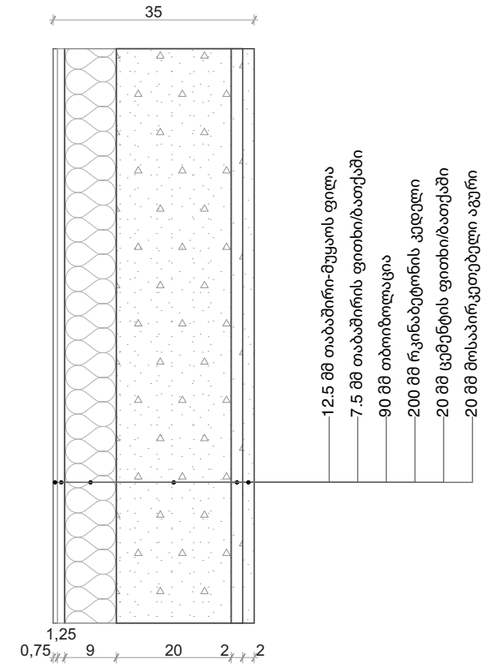
კდ - 04	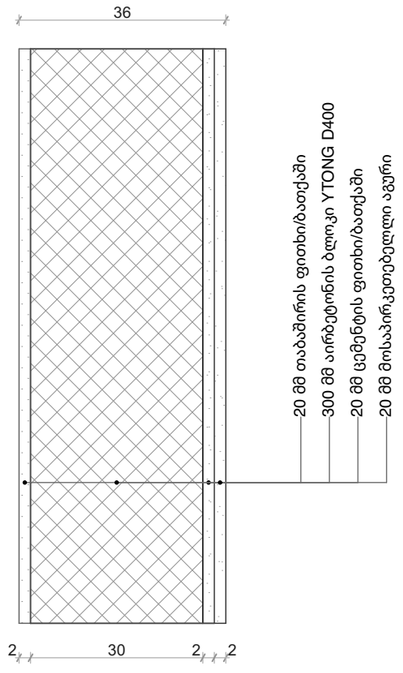

გრაფიკული აღნიშვნები:

ცვლილების ისტორია:

RevID	ChID	Change Name	Date

დამკვეთი:

შპს "უბანი 2022"

ID: 404659044
ლადო ასათიანის #14, თბილისი, საქართველო
tshengeliya@gmail.com +995 595 770 508

შემსრულებელი

შპს "ურბანიკა"

ID: 404493071
მოსე გოგიბერიძის #9, თბილისი, საქართველო
zchochia@gmail.com +995 577 502 788

პროექტის დასახელება:

ინდივიდუალური
საცხოვრებელი სახლი
სკ: 01.81.01.257.009, დიდების ქუჩა #2
სოფელი კიკეთი, თბილისი, საქართველო

ფურცლის დასახელება:

გარე კედლების ჭრილი

არქიტექტორი

დირექტორი

Drawing Issue Date
13.09.25

File Name **House 4 Bedrooms 5E V43_22 L8.pln**

მასშტაბი:

ფორმატი
A3

ფურცლის ID
A.7.1

ცვლილება

IES-02 გადახურვის ჭრილი

ფილის ID	გადახურვის ფილის ჭრილი	შენიშვნა
იტკ - 01	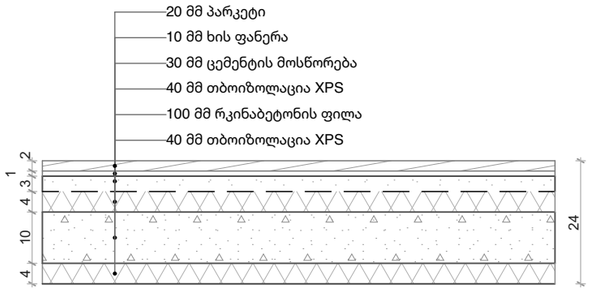	პირველი სართულის იატაკი პარკეტით მიწასთან შეხებაში
იტკ - 02	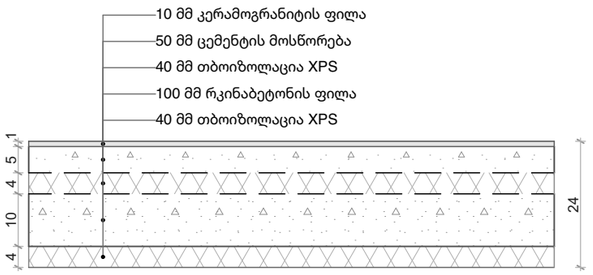	პირველი სართულის იატაკი 10 მმ კერამიკული ფილით მიწასთან შეხებაში
იტკ - 03	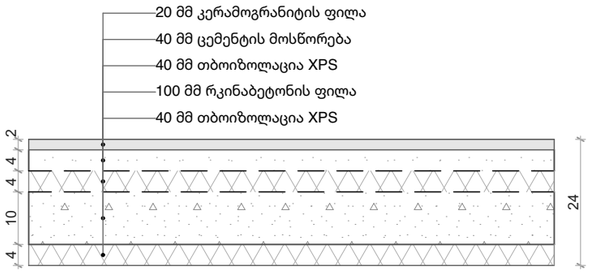	პირველი სართულის იატაკი 20 მმ კერამიკული ფილით მიწასთან შეხებაში
იტკ - 04	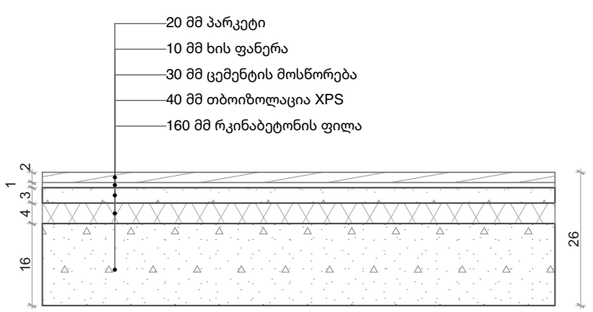	მეორე სართულის იატაკი პარკეტით

IES-02 გადახურვის ჭრილი

ფილის ID	გადახურვის ფილის ჭრილი	შენიშვნა
იტკ - 05	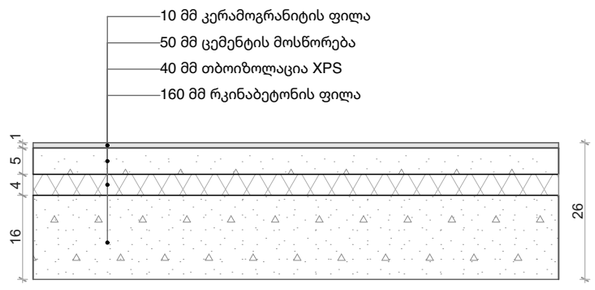	მეორე სართულის იატაკი 10 მმ კერამიკული ფილით
იტკ - 06	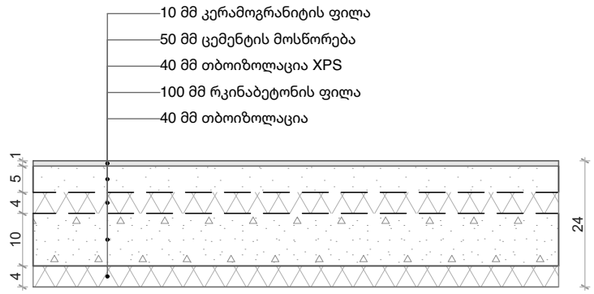	მეორე სართულის იატაკი 10 მმ კერამიკული ფილებით მიწასთან შეხებაში
იტკ - 07	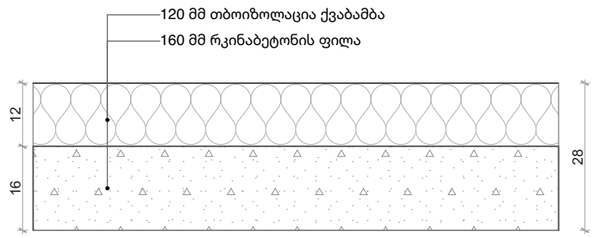	გადახურვის ფილა დათბუნებული

გრაფიკული აღნიშვნები:

ცვლილების ისტორია:

RevID	ChID	Change Name	Date

დამკვეთი:

შპს "უბანი 2022"

ID: 404659044
ლადო ასათიანის #14, თბილისი, საქართველო
tshengeliya@gmail.com +995 595 770 508

შემსრულებელი

შპს "ურბანიკა"

ID: 404493071
მოსე გოგიბერიძის #9, თბილისი, საქართველო
zchochia@gmail.com +995 577 502 788

პროექტის დასახელება:

ინდივიდუალური საცხოვრებელი სახლი

სკ: 01.81.01.257.009, დიდების ქუჩა #2
სოფელი კიკეთი, თბილისი, საქართველო

ფურცლის დასახელება:

გადახურვის ფილების ჭრილი

არქიტექტორი
დირექტორი

Drawing Issue Date
13.09.25

File Name **House 4 Bedrooms 5E V43_22 L8.pln**

მასშტაბი:

ფორმატი
A3

ფურცლის ID
A.7.2

ცვლილება