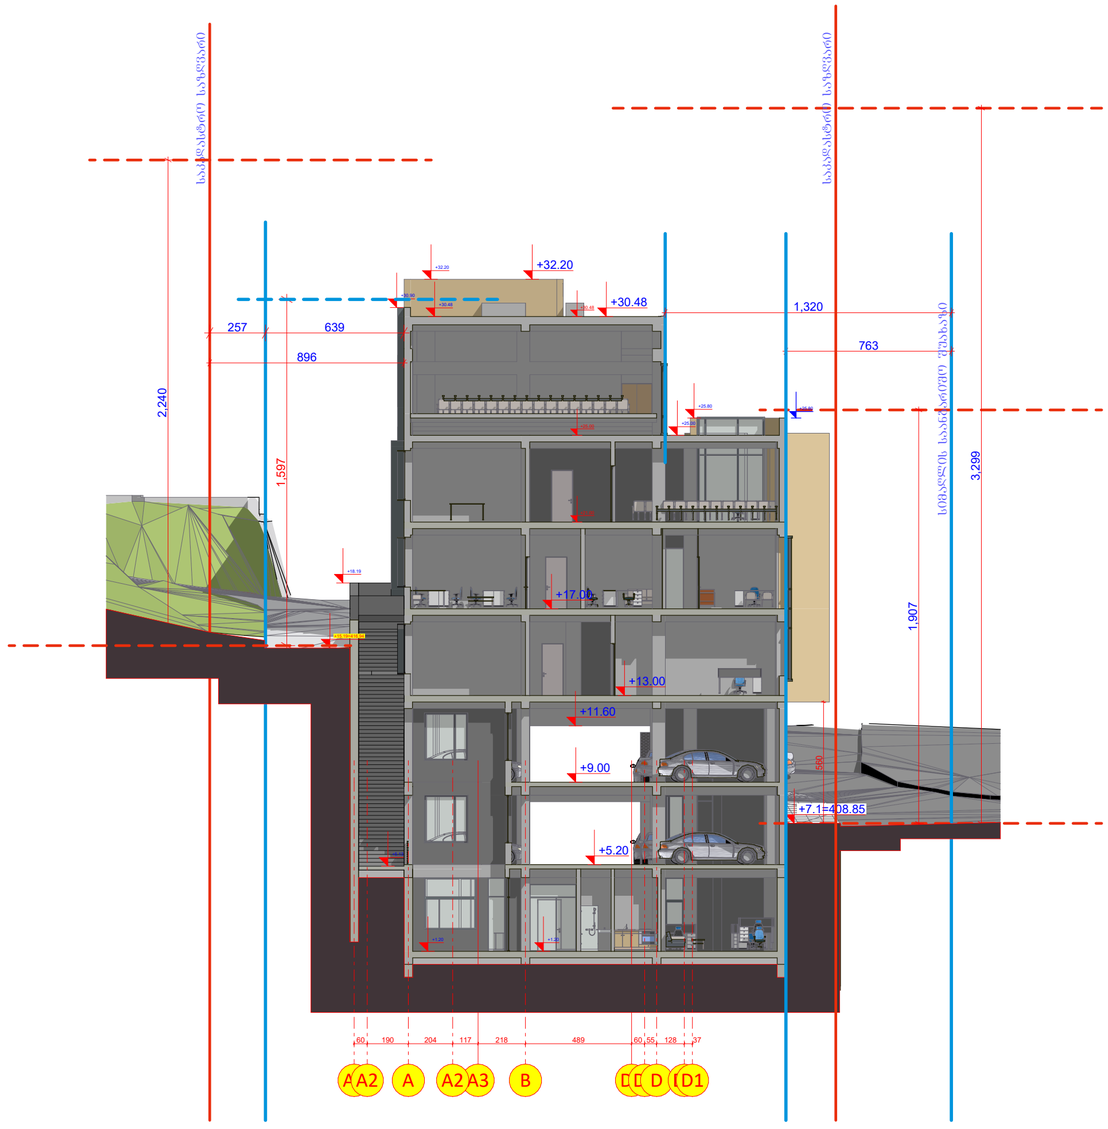

ჭრილი 2-2

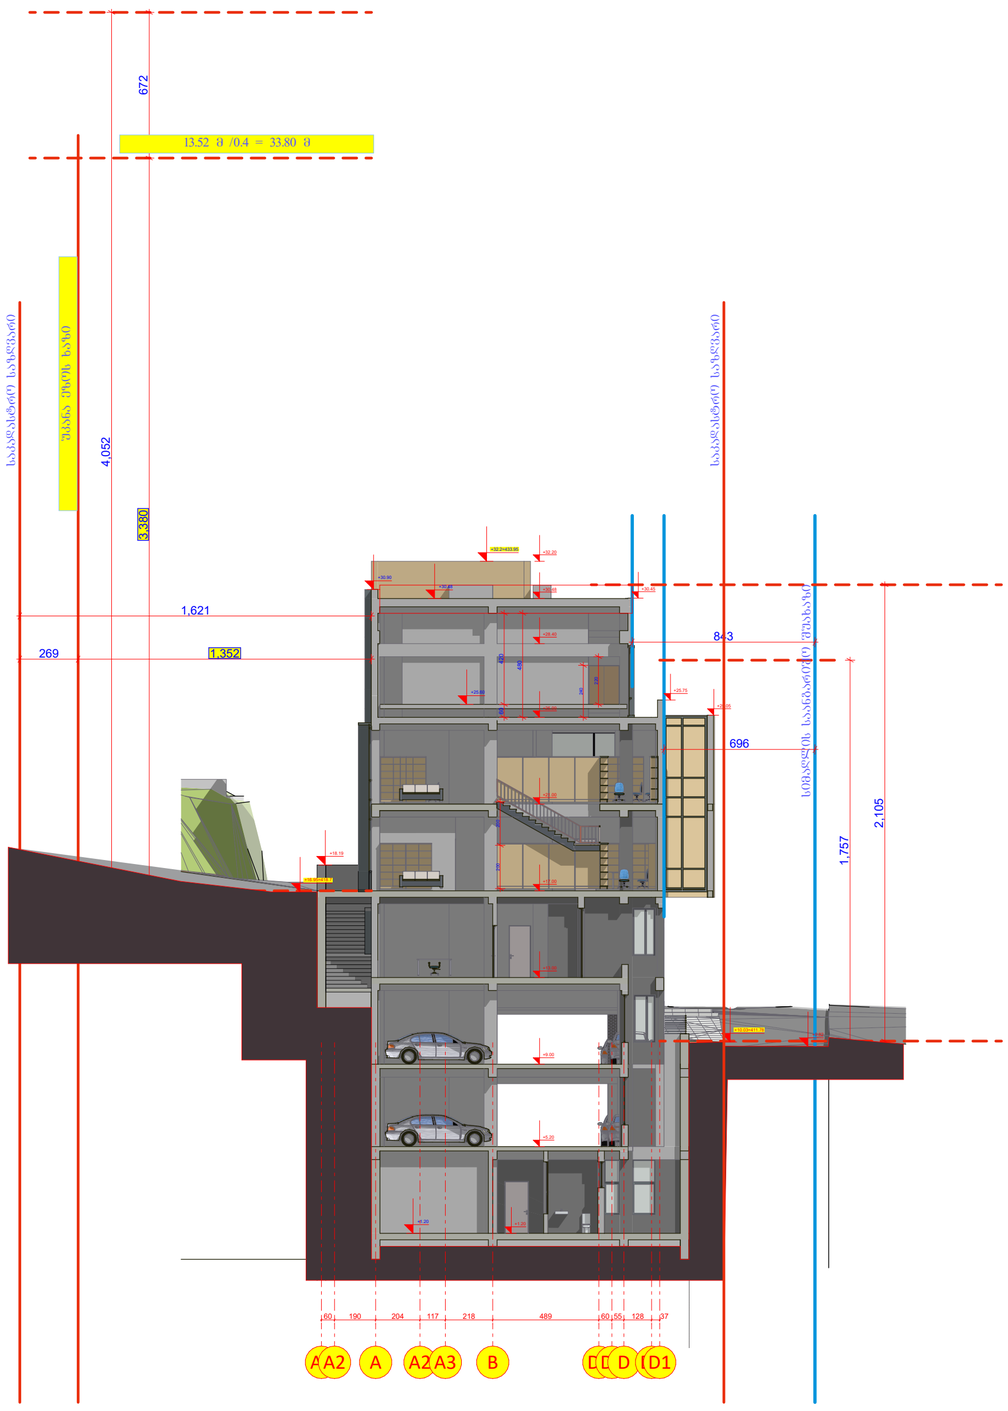

ჭრილი 1-1

შპს "არდსტუდიო"			უნივერსიტეტი გეოვედის საუნივერსიტეტო კლინიკა ქ. თბილისი მეფე სოლომონ II-ის ქ. №4 ს/კ 01.18.06.006.311	დამკვეთი: სასწავლო უნივერსიტეტი გეოვედი ს/კ 405352103 დირექტრი- მარინა შირცხალავა			
დირექტორი	ქ. ჯავჯანიკე		კორექტირებული პროექტი არქიტექტურული ნაწილი	მ-ბი	სტადია	ფ. №	რაოდ.
პრ.მთ.არქ.	ა. ჯავჯანიკე			1:200 A1	არქ. პრო.	11	
თანაავტორი	თ. დათებაშვილი		ჭრილი 1-1 2-2 სიმაღლის ანბარიში				
კონსტრუქტორი	ვ. ბლიაძე						
თანაავტორი	ბიორბი ბვანცელაძე						
თანაავტორი	თამარ კახიკე			2025 წ.			

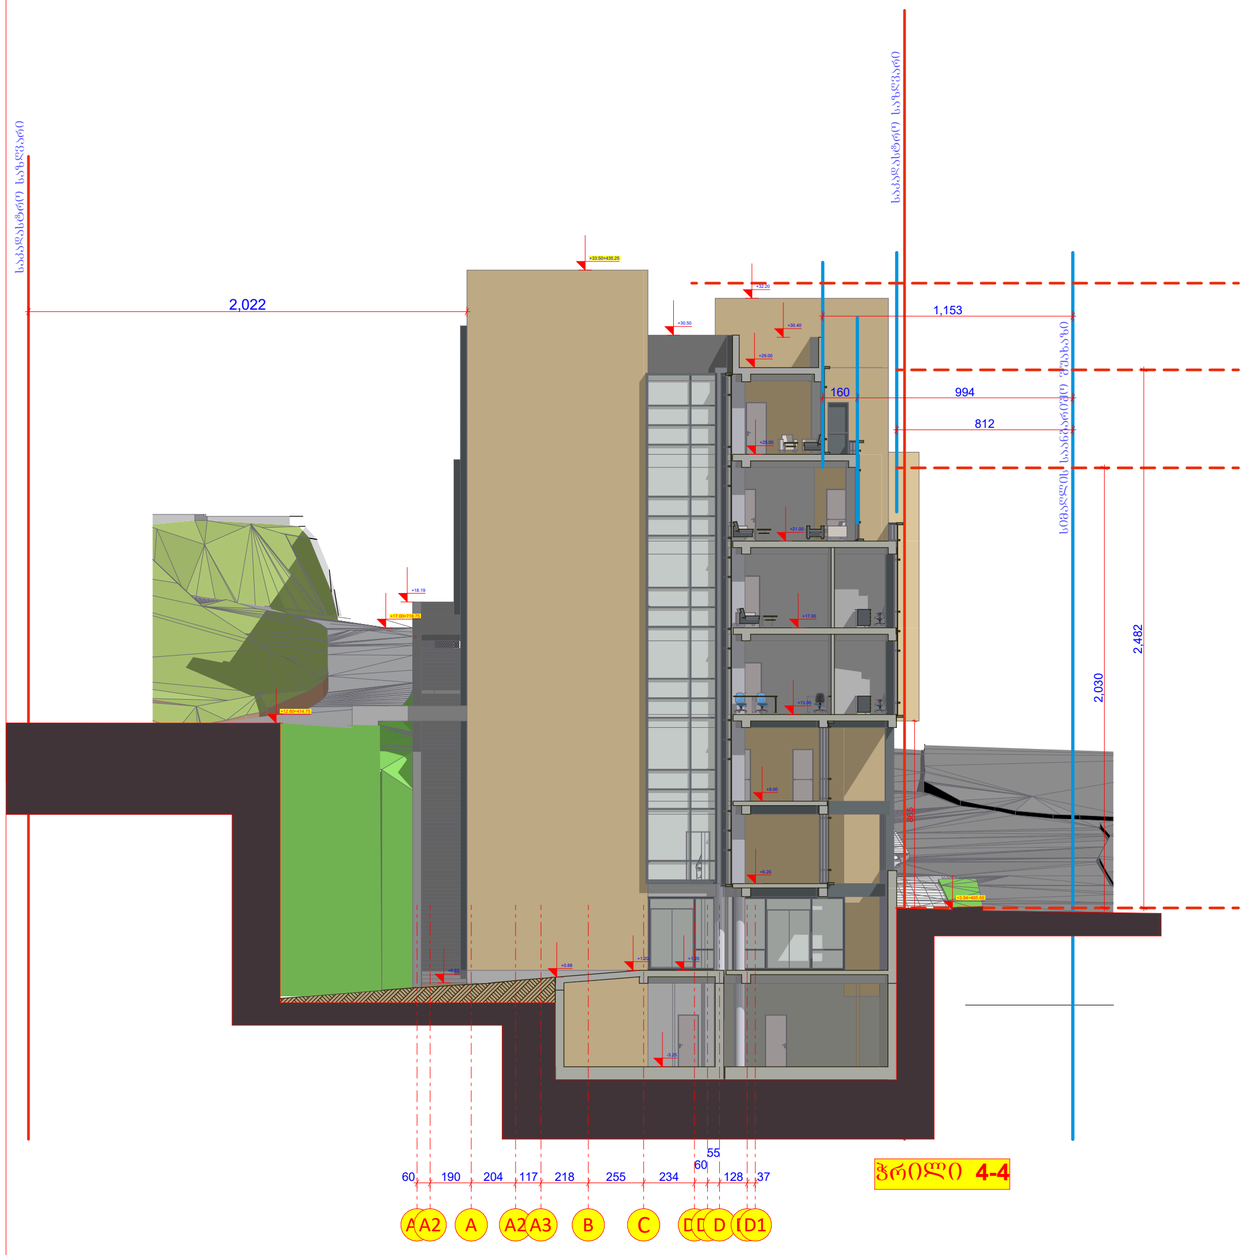

ჭრილი 4-4

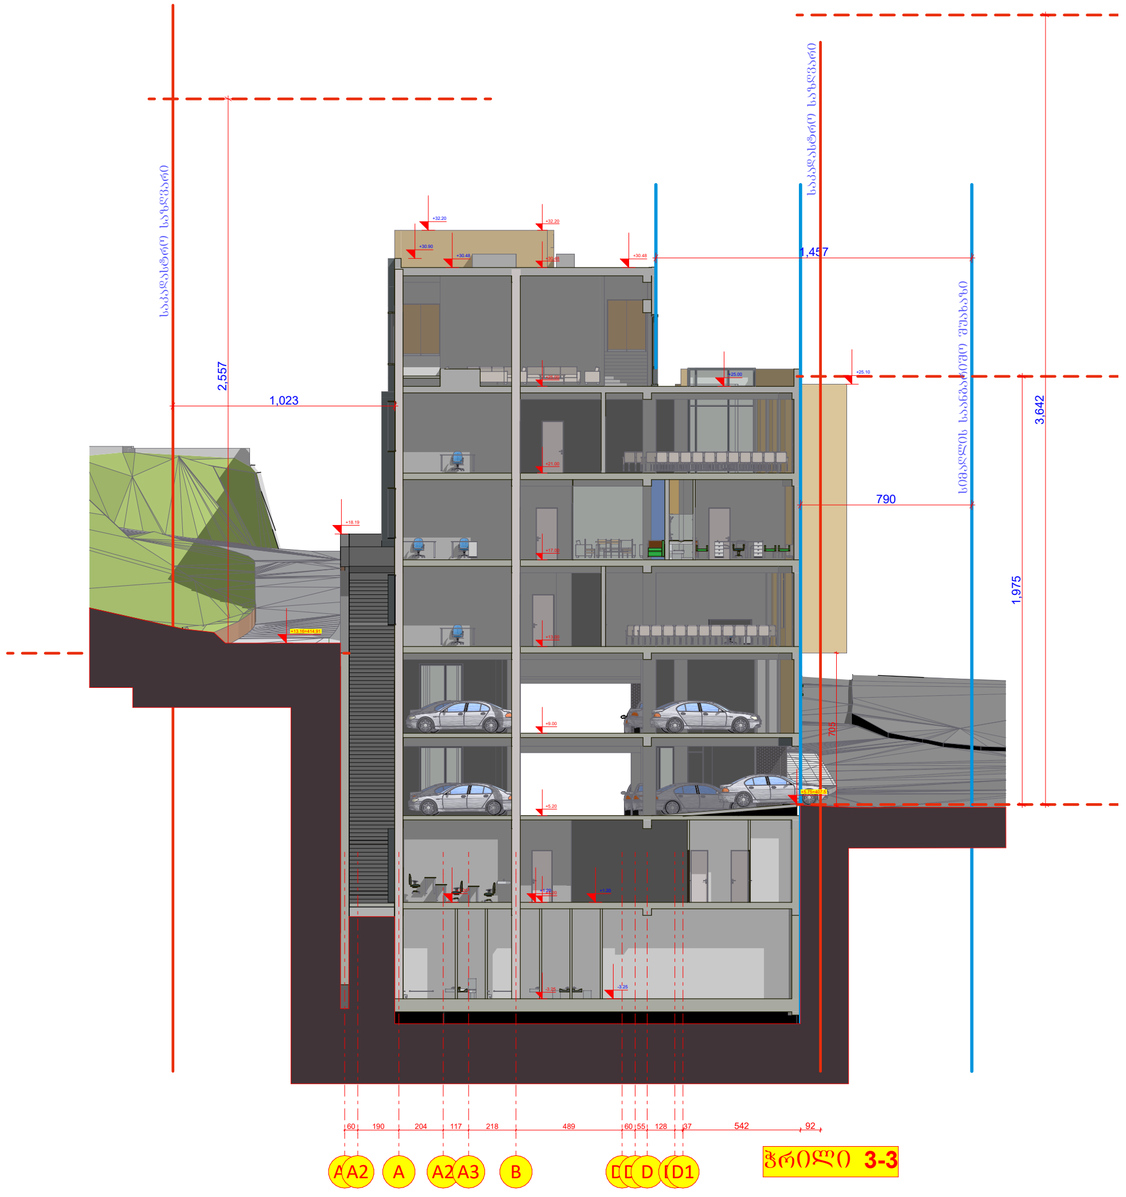

ჭრილი 3-3

შპს "არდსტუდიო"			უნივერსიტეტი ბეოვიდის საუნივერსიტეტო კლინიკა ქ. თბილისი მეფე სოლომონ II-ის ქ. №4 ს/კ 01.18.06.006.311	დამკვეთი: სასწავლო უნივერსიტეტი ბეოვიდი ს/კ 405352103 დირექტორი: მარინა შირცხალავა			
დირექტორი	ქ. ჯავჯანიკე						
არ.მთ.არქ.	ა. ჯავჯანიკე		კორექტირებული პროექტი არქიტექტურული ნაწილი	მ-ბი	სტადია	ფ. №	რაოდ.
თანაავტორი	თ. დათებაშვილი			1:200 A1	არქ. პრო.	12	
კონსტრუქტორი	ვ. ბლიაკე		ჭრილი 3-3 4-4 სიმაღლის ანბარიში				
თანაავტორი	ბიორბი ბვანცელაკე						
თანაავტორი	თამარ კახიკე			2025 წ.			

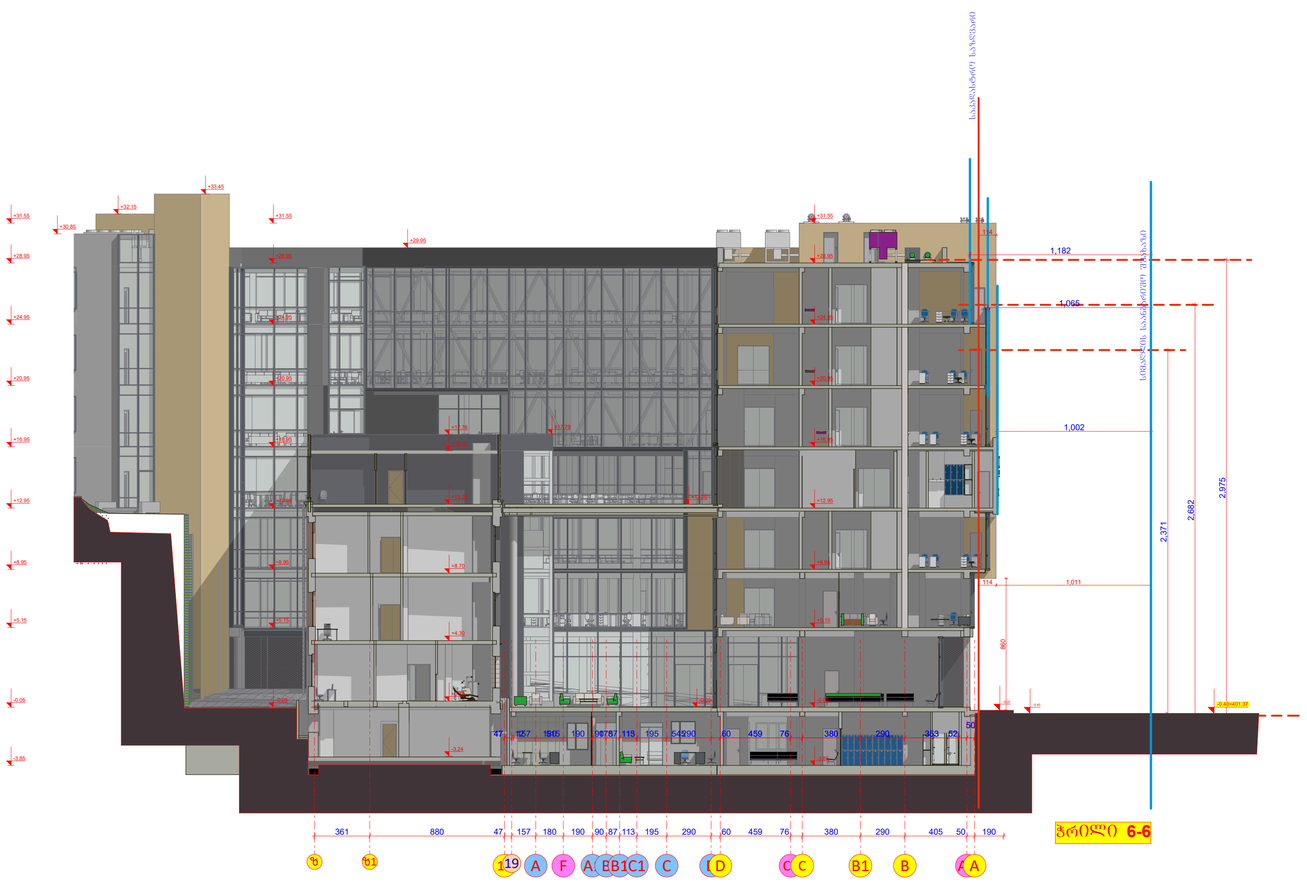

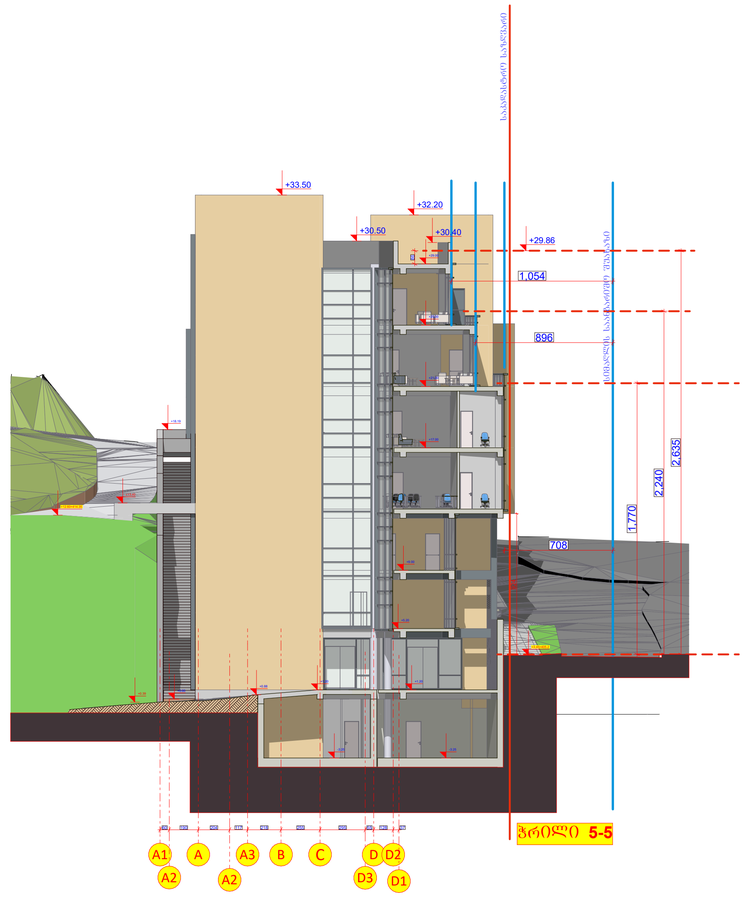

შპს "არდსტუდიო"			უნივერსიტეტი ბეოვიდის საუნივერსიტეტო კლინიკა ქ. თბილისი მეფე სოლომონ II-ის ქ. №4 ს/კ 01.18.06.006.311	დამკვეთი: სასწავლო უნივერსიტეტი ბეოვიდი ს/კ 405352103 დირექტორი- მარინა შირცხალავა			
დირექტორი	ქ. ჯავჯანიძე						
არ.მთ.არქ.	ა. ჯავჯანიძე		კორექტირებული პროექტი არქიტექტურული ნაწილი	მ-ბი	სტადია	ფ. №	რაოდ.
თანაავტორი	თ. დათებაშვილი			1:200 A1	არქ. პრო.	13	
კონსტრუქტორი	ვ. ბლიაძე		ჭრილი 5-5 6-6 სიმაღლის ანბარიში				
თანაავტორი	ბიორბი ბვანცელაძე						
თანაავტორი	თამარ კანიძე			2025 წ.			

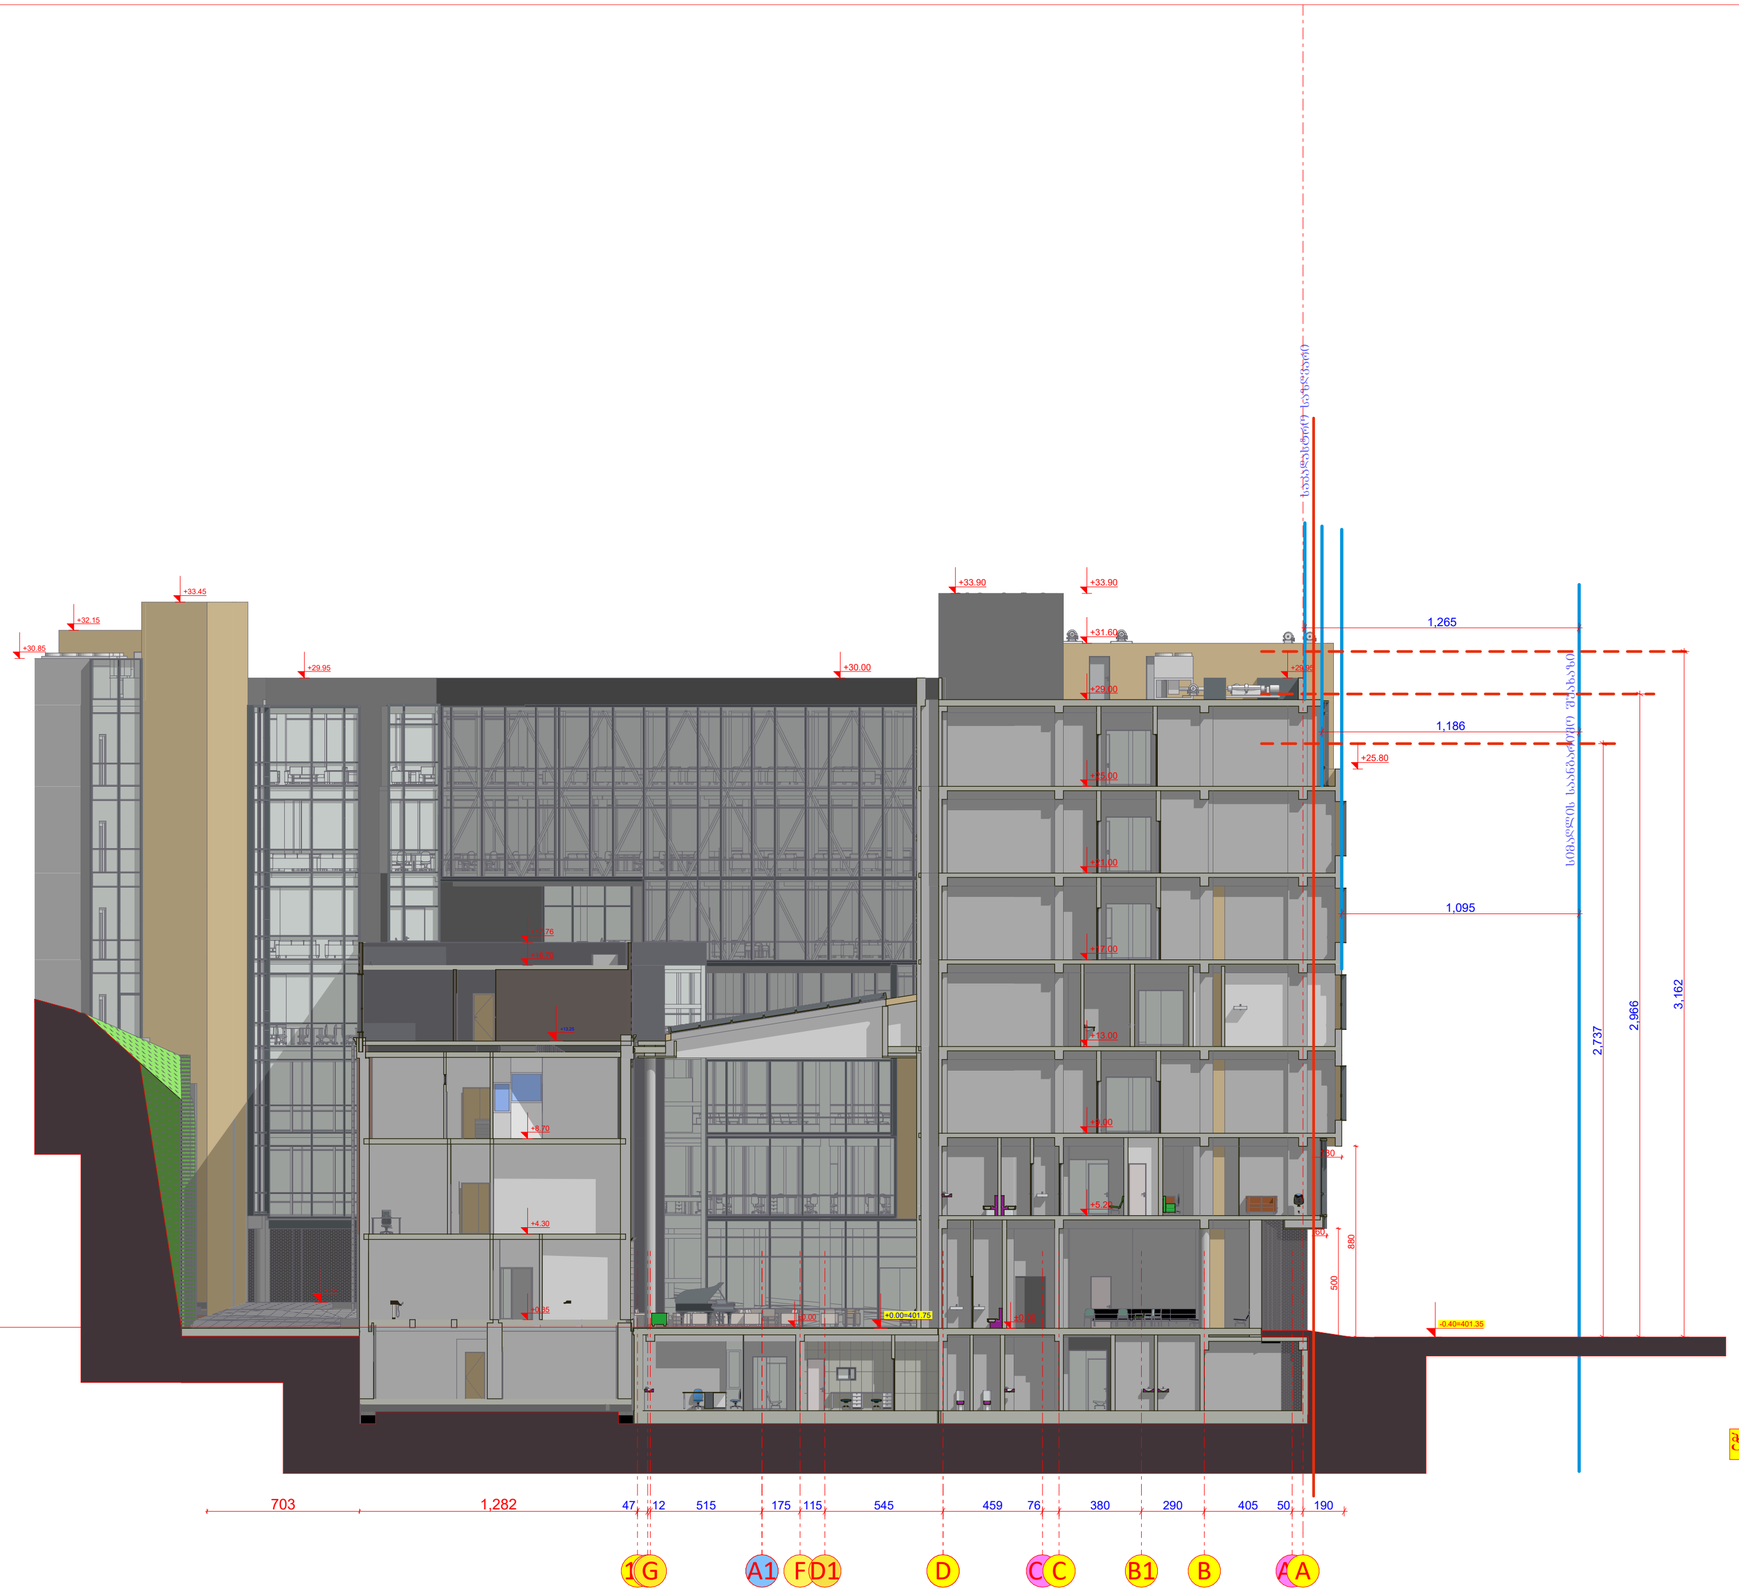

ჭრილი 7-7

შპს "არდსტუდიო"			უნივერსიტეტი გეოვედის საუნივერსიტეტო კლინიკა ქ. თბილისი მეფე სოლომონ II-ის ქ. №4 ს/კ 01.18.06.006.311	დამკვეთი: სასწავლო უნივერსიტეტი გეოვედი ს/კ 405352103 დირექტორი- მარინა უირცხალავა			
დირექტორი	ქ. ჯავჯანიკე						
პრ.მთ.არქ.	პ. ჯავჯანიკე		კორექტირებული პროექტი არქიტექტურული ნაწილი	მ-ბი	სტადია	ფ. №	რაოდ.
თანაავტორი	თ. დათებაშვილი			1:200 A1	არქ. პრო.	14	
კონსტრუქტორი	ვ. ბლიაძე		ჭრილი 7-7 სიმაღლის ანბარიში				
თანაავტორი	ბიორბი ბვანცელაძე						
თანაავტორი	თამარ კახიკე			2025 წ.			

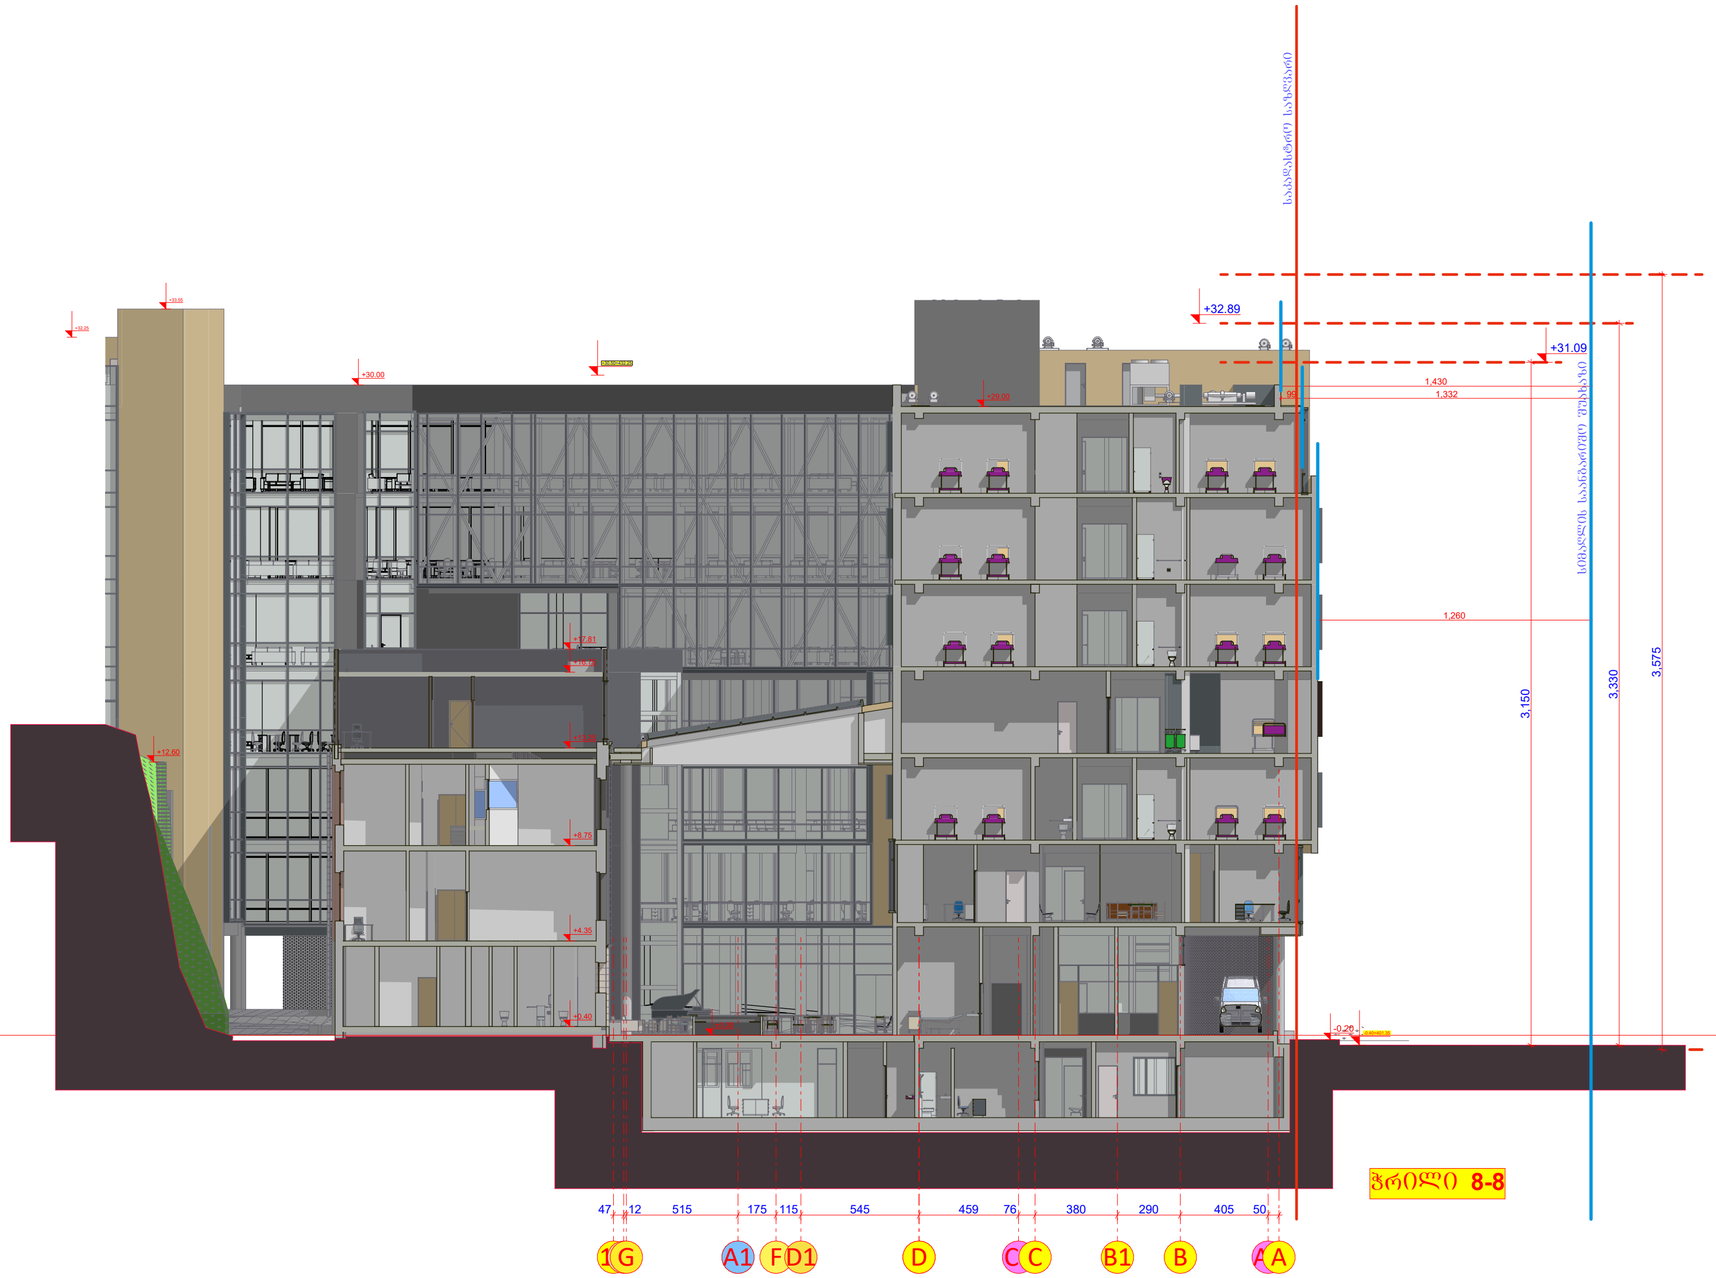

ჭრილი 8-8

შპს "არდსტუდიო"			უნივერსიტეტი გეოვედის საუნივერსიტეტო კლინიკა ქ. თბილისი მეფე სოლომონ II-ის ქ. №4 ს/კ 01.18.06.006.311	დამკვეთი: სასწავლო უნივერსიტეტი გეოვედი ს/კ 405352103 დირექტორი- მარინა შირცხალავა			
დირექტორი	ქ. ჯავჯანიძე						
პრ.მთ.არქ.	ა. ჯავჯანიძე		კორექტირებული პროექტი არქიტექტურული ნაწილი	მ-ბი	სტადია	ფ. №	რაოდ.
თანაავტორი	თ. დათებაშვილი			1:200 A1	არქ. პრო.	15	
კონსტრუქტორი	ვ. ბლიაძე		ჭრილი 8-8 სიმაღლის ანბარიში				
თანაავტორი	გიორგი ბვანცელაძე						
თანაავტორი	თამარ კახიძე			2025 წ.			

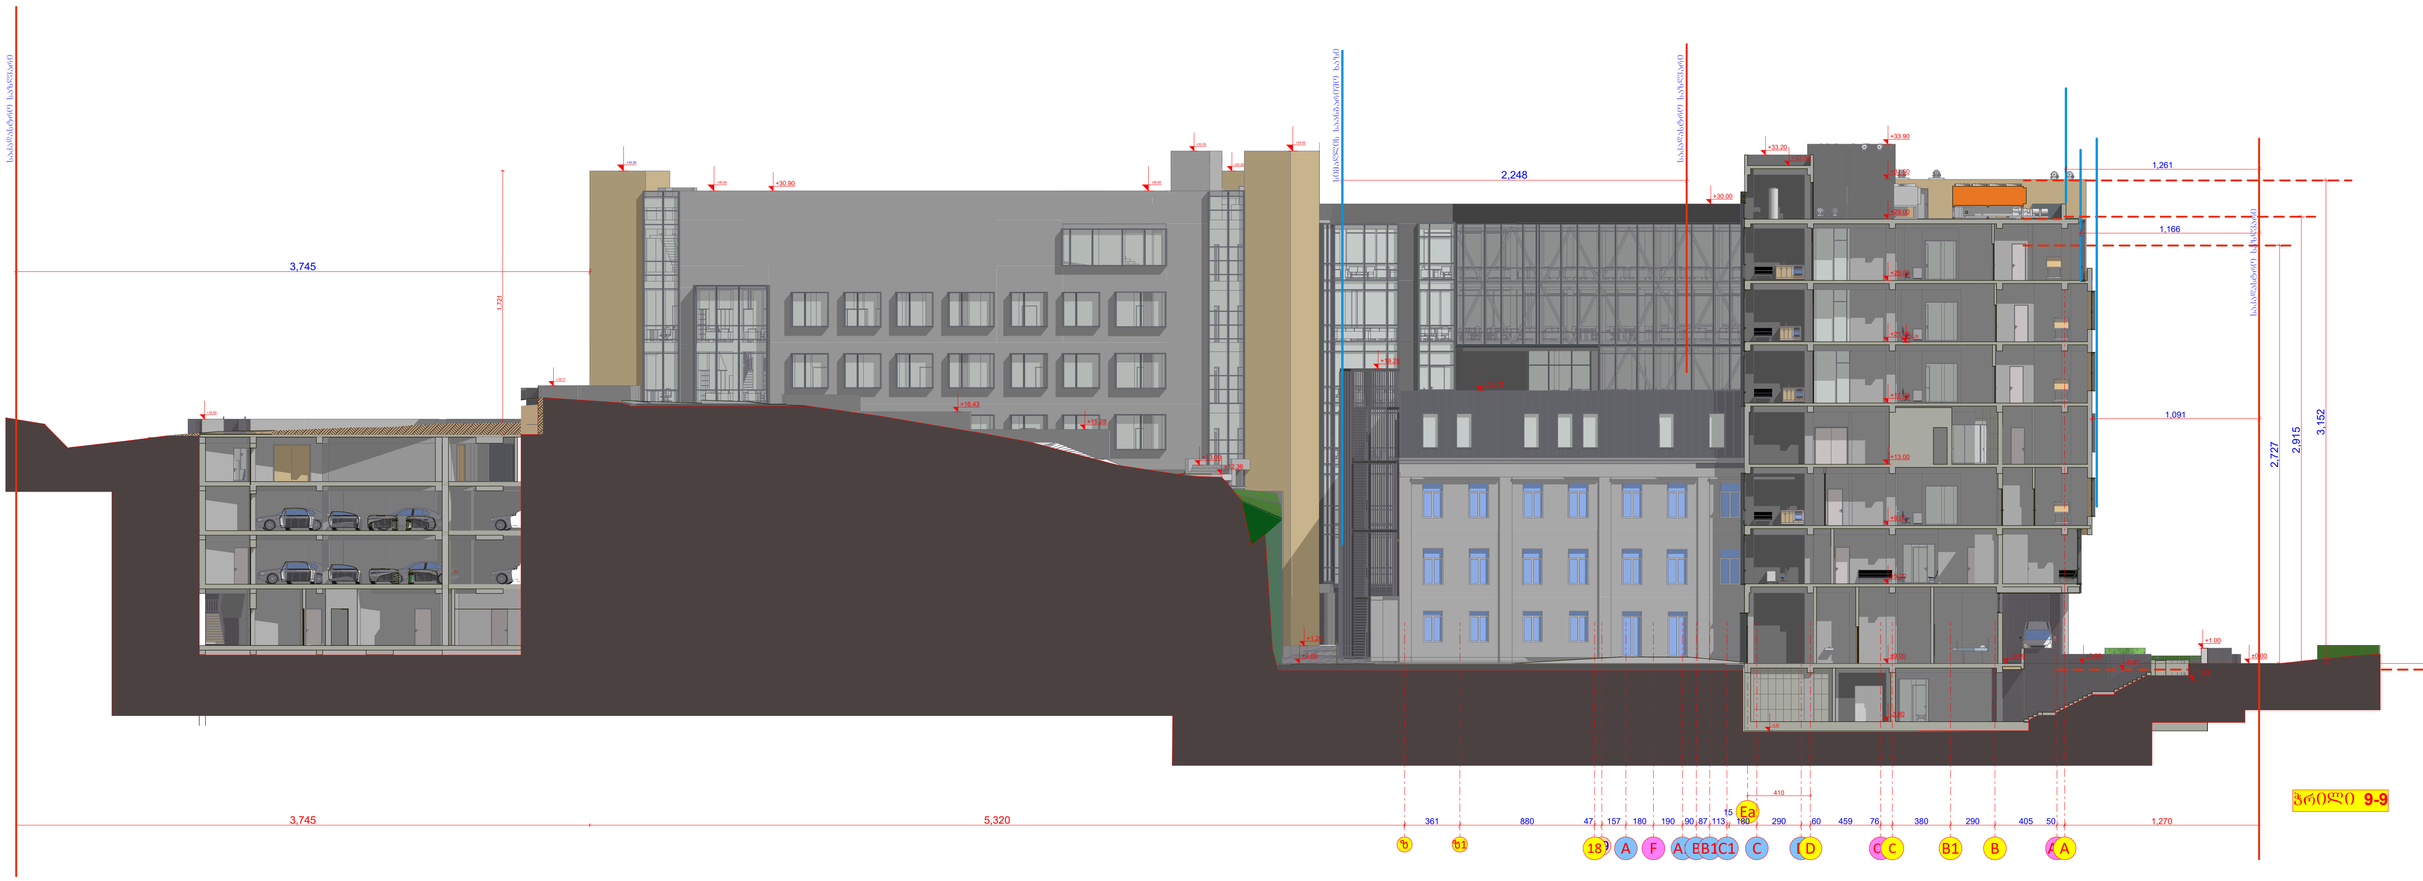

შპს "არდსტუდიო"			უნივერსიტეტი ბეოვედის საუნივერსიტეტო კლინიკა ქ. თბილისი ვეფე სოლოვონ II-ის ქ. №4 ს/კ 01.18.06.006.311	დამკვეთი: სასწავლო უნივერსიტეტი ბეოვედი ს/კ 405352103 დირექტრი- მარინა შირცხალავა			
დირექტორი	ქ. ჯავჯანიკე						
არქმთ.არქ.	ა. ჯავჯანიკე		კორექტირებული პროექტი არქიტექტურული ნაწილი	მ-ბი	სტადია	ფ. №	რაოდ.
თანაავტორი	თ. დათუბაშვილი			1:200 A1	არქ. პრო.	16	
კონსტრუქტორი	ვ. ბლიაძე		ჭრილი 9-9 სიმაღლის ანგარიში				
თანაავტორი	გიორგი გვანცელაძე						
თანაავტორი	თამარ კახიძე			2025 წ.			

ინჟინერი	ა. ასანაძე	"ვასტო" შპს	
არქიტექტორი	ა. ასანაძე		
დამკვეთის წარმომადგენელი	ი. ჯაფარიძე		
დამკვეთის წარმომადგენელი	ე. ჭანტურია		
პროექტის ხელმძღვანელი	გ. ასლანიკაშვილი		

პროექტის დასახელება				
ობიექტის მისამართი				
ეტაპი	ზომა	ფურცლების რაოდენობა		