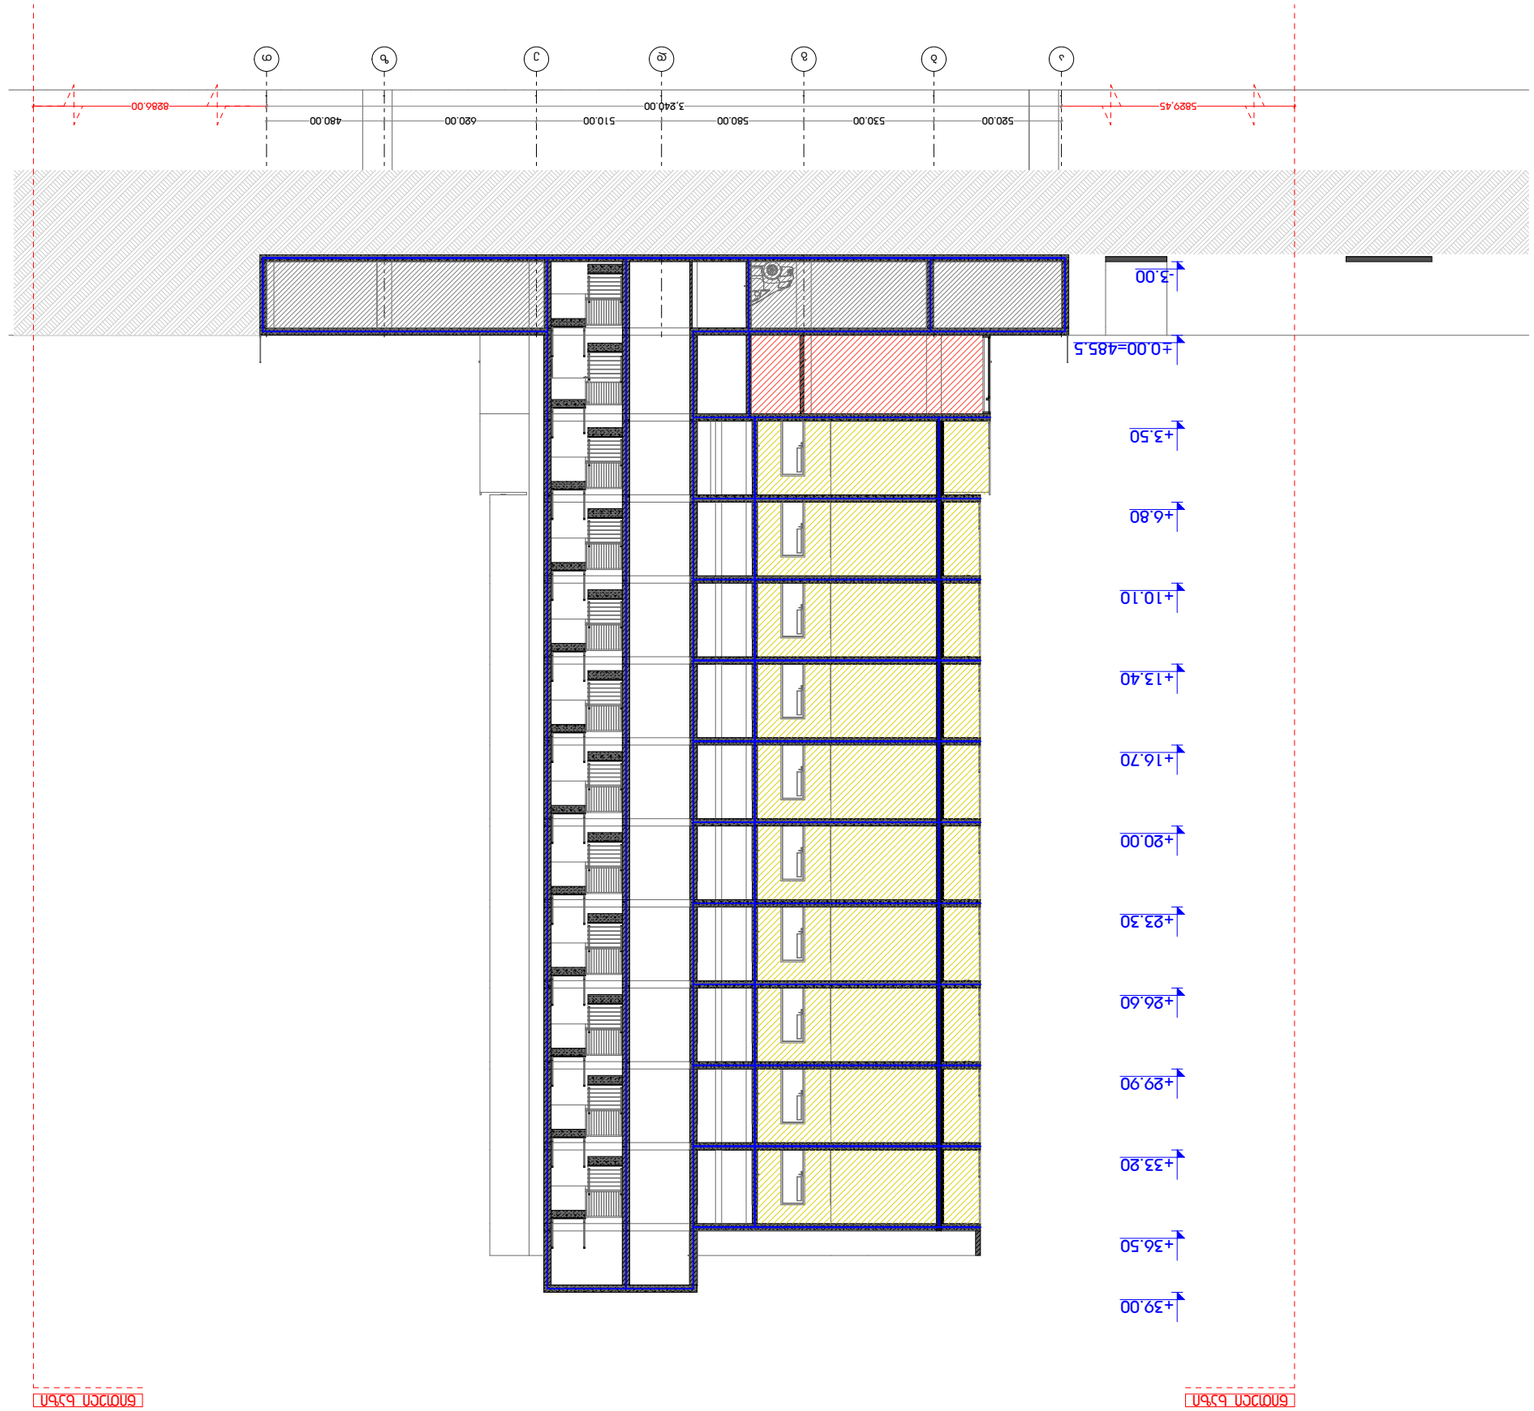

კვეთა 1-1
მ 1:250

DESIGNER IDENTIFICATION BLOCK
PAPER SIZE A3
SCALE
SHEET NO
PROJECT NAME
CLIENT
PROJECT ADDRESS
STAGE
TITLE

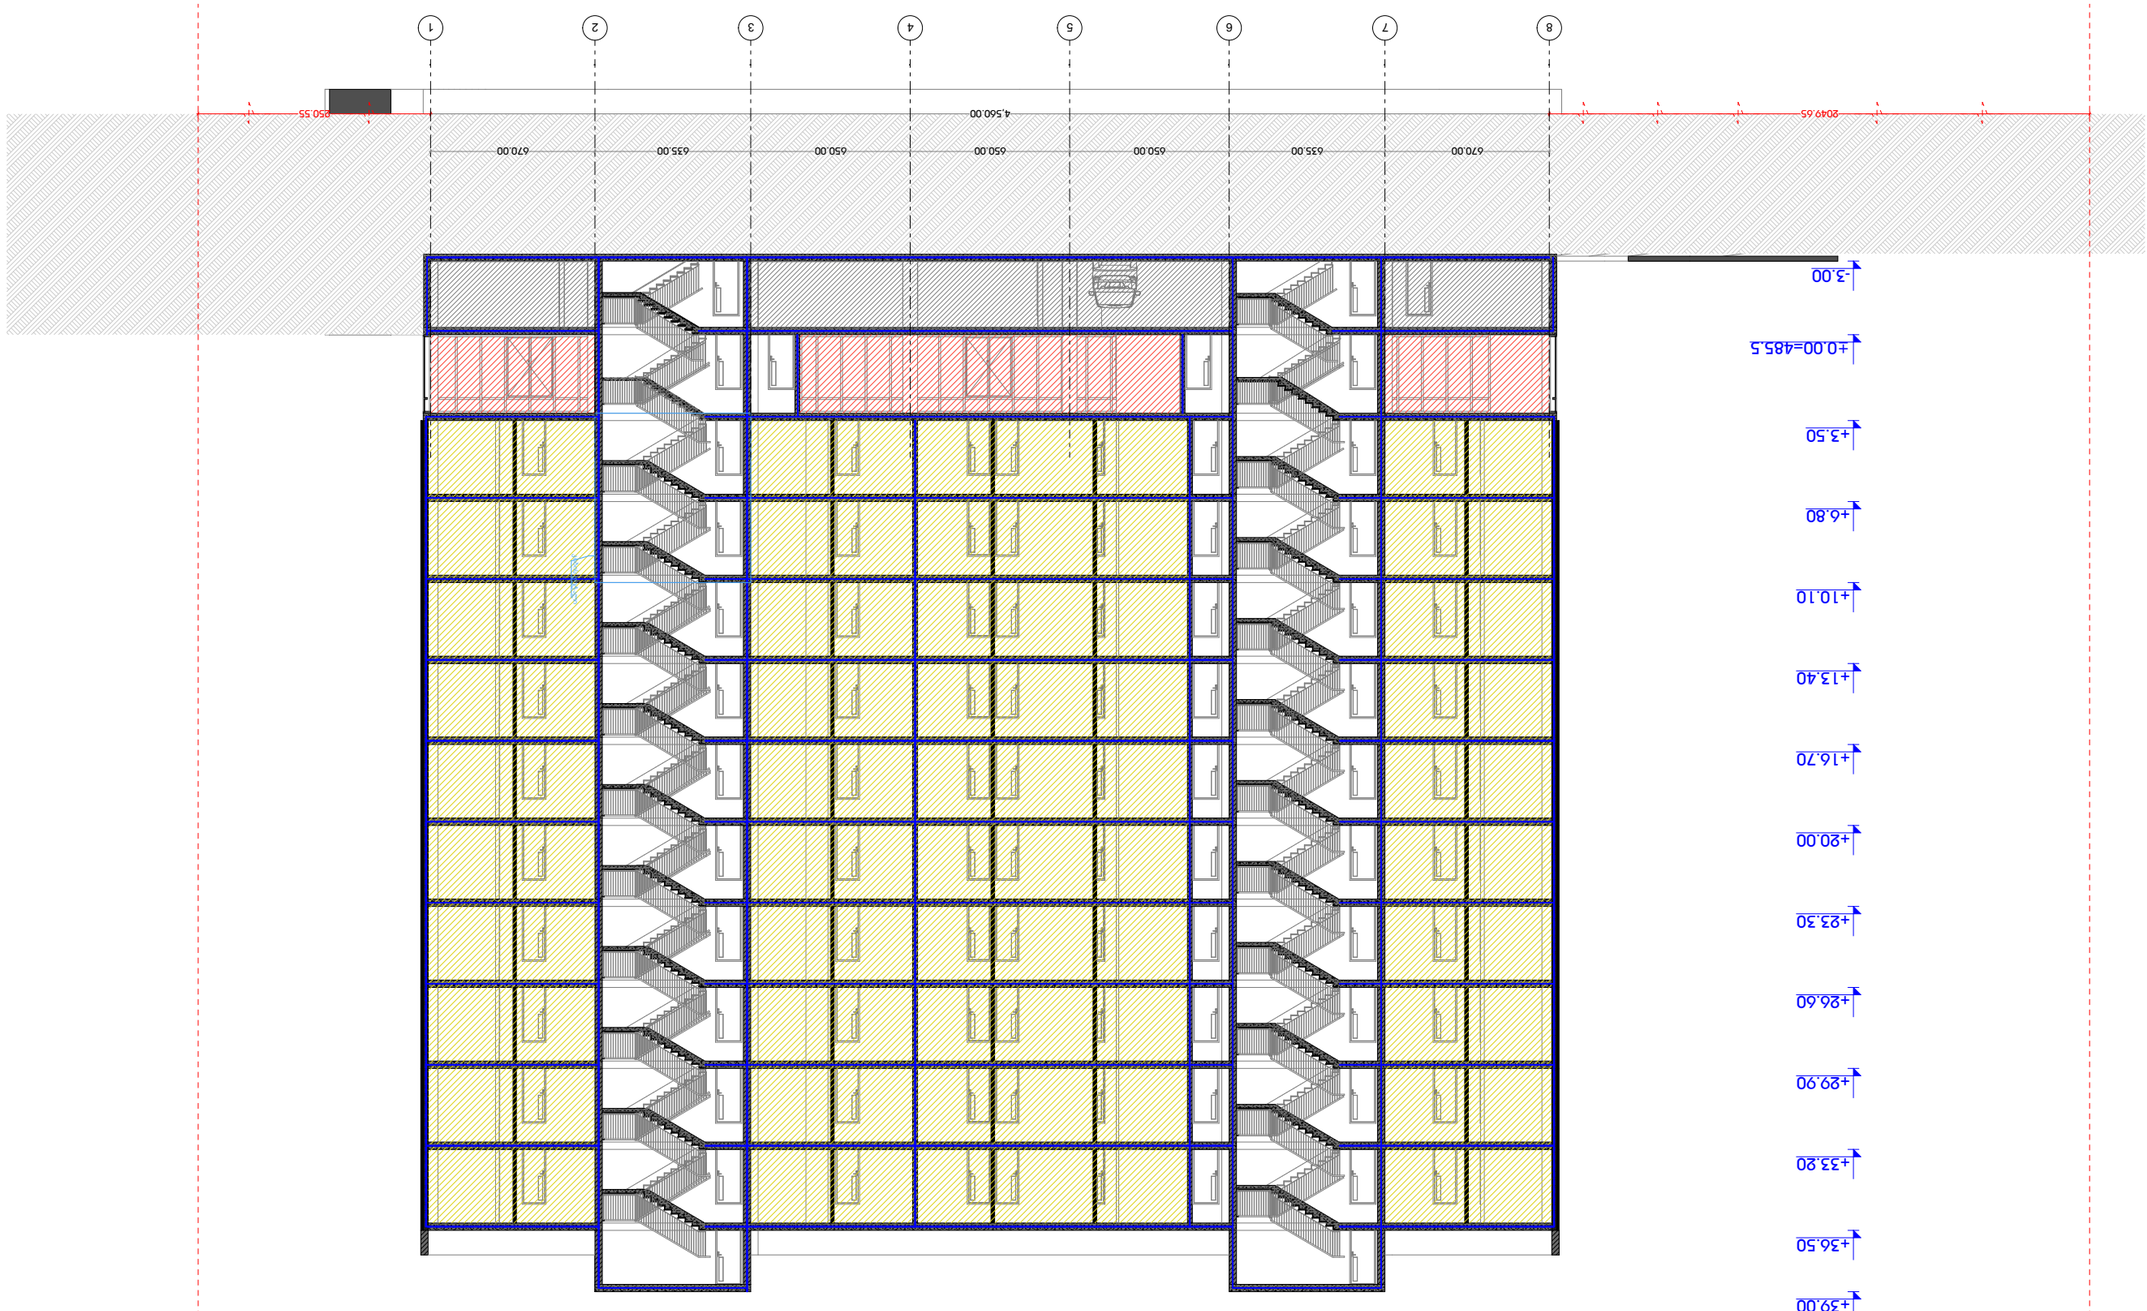

ერთეული ხანი

ერთეული ხანი

ერთეული ხანი

ერთეული 2-2
1:250

DESIGNER IDENTIFICATION BLOCK

PROJECT NAME

CLIENT

PROJECT ADDRESS

STAGE

TITLE

PAPER SIZE A3

SCALE

SHEET NO