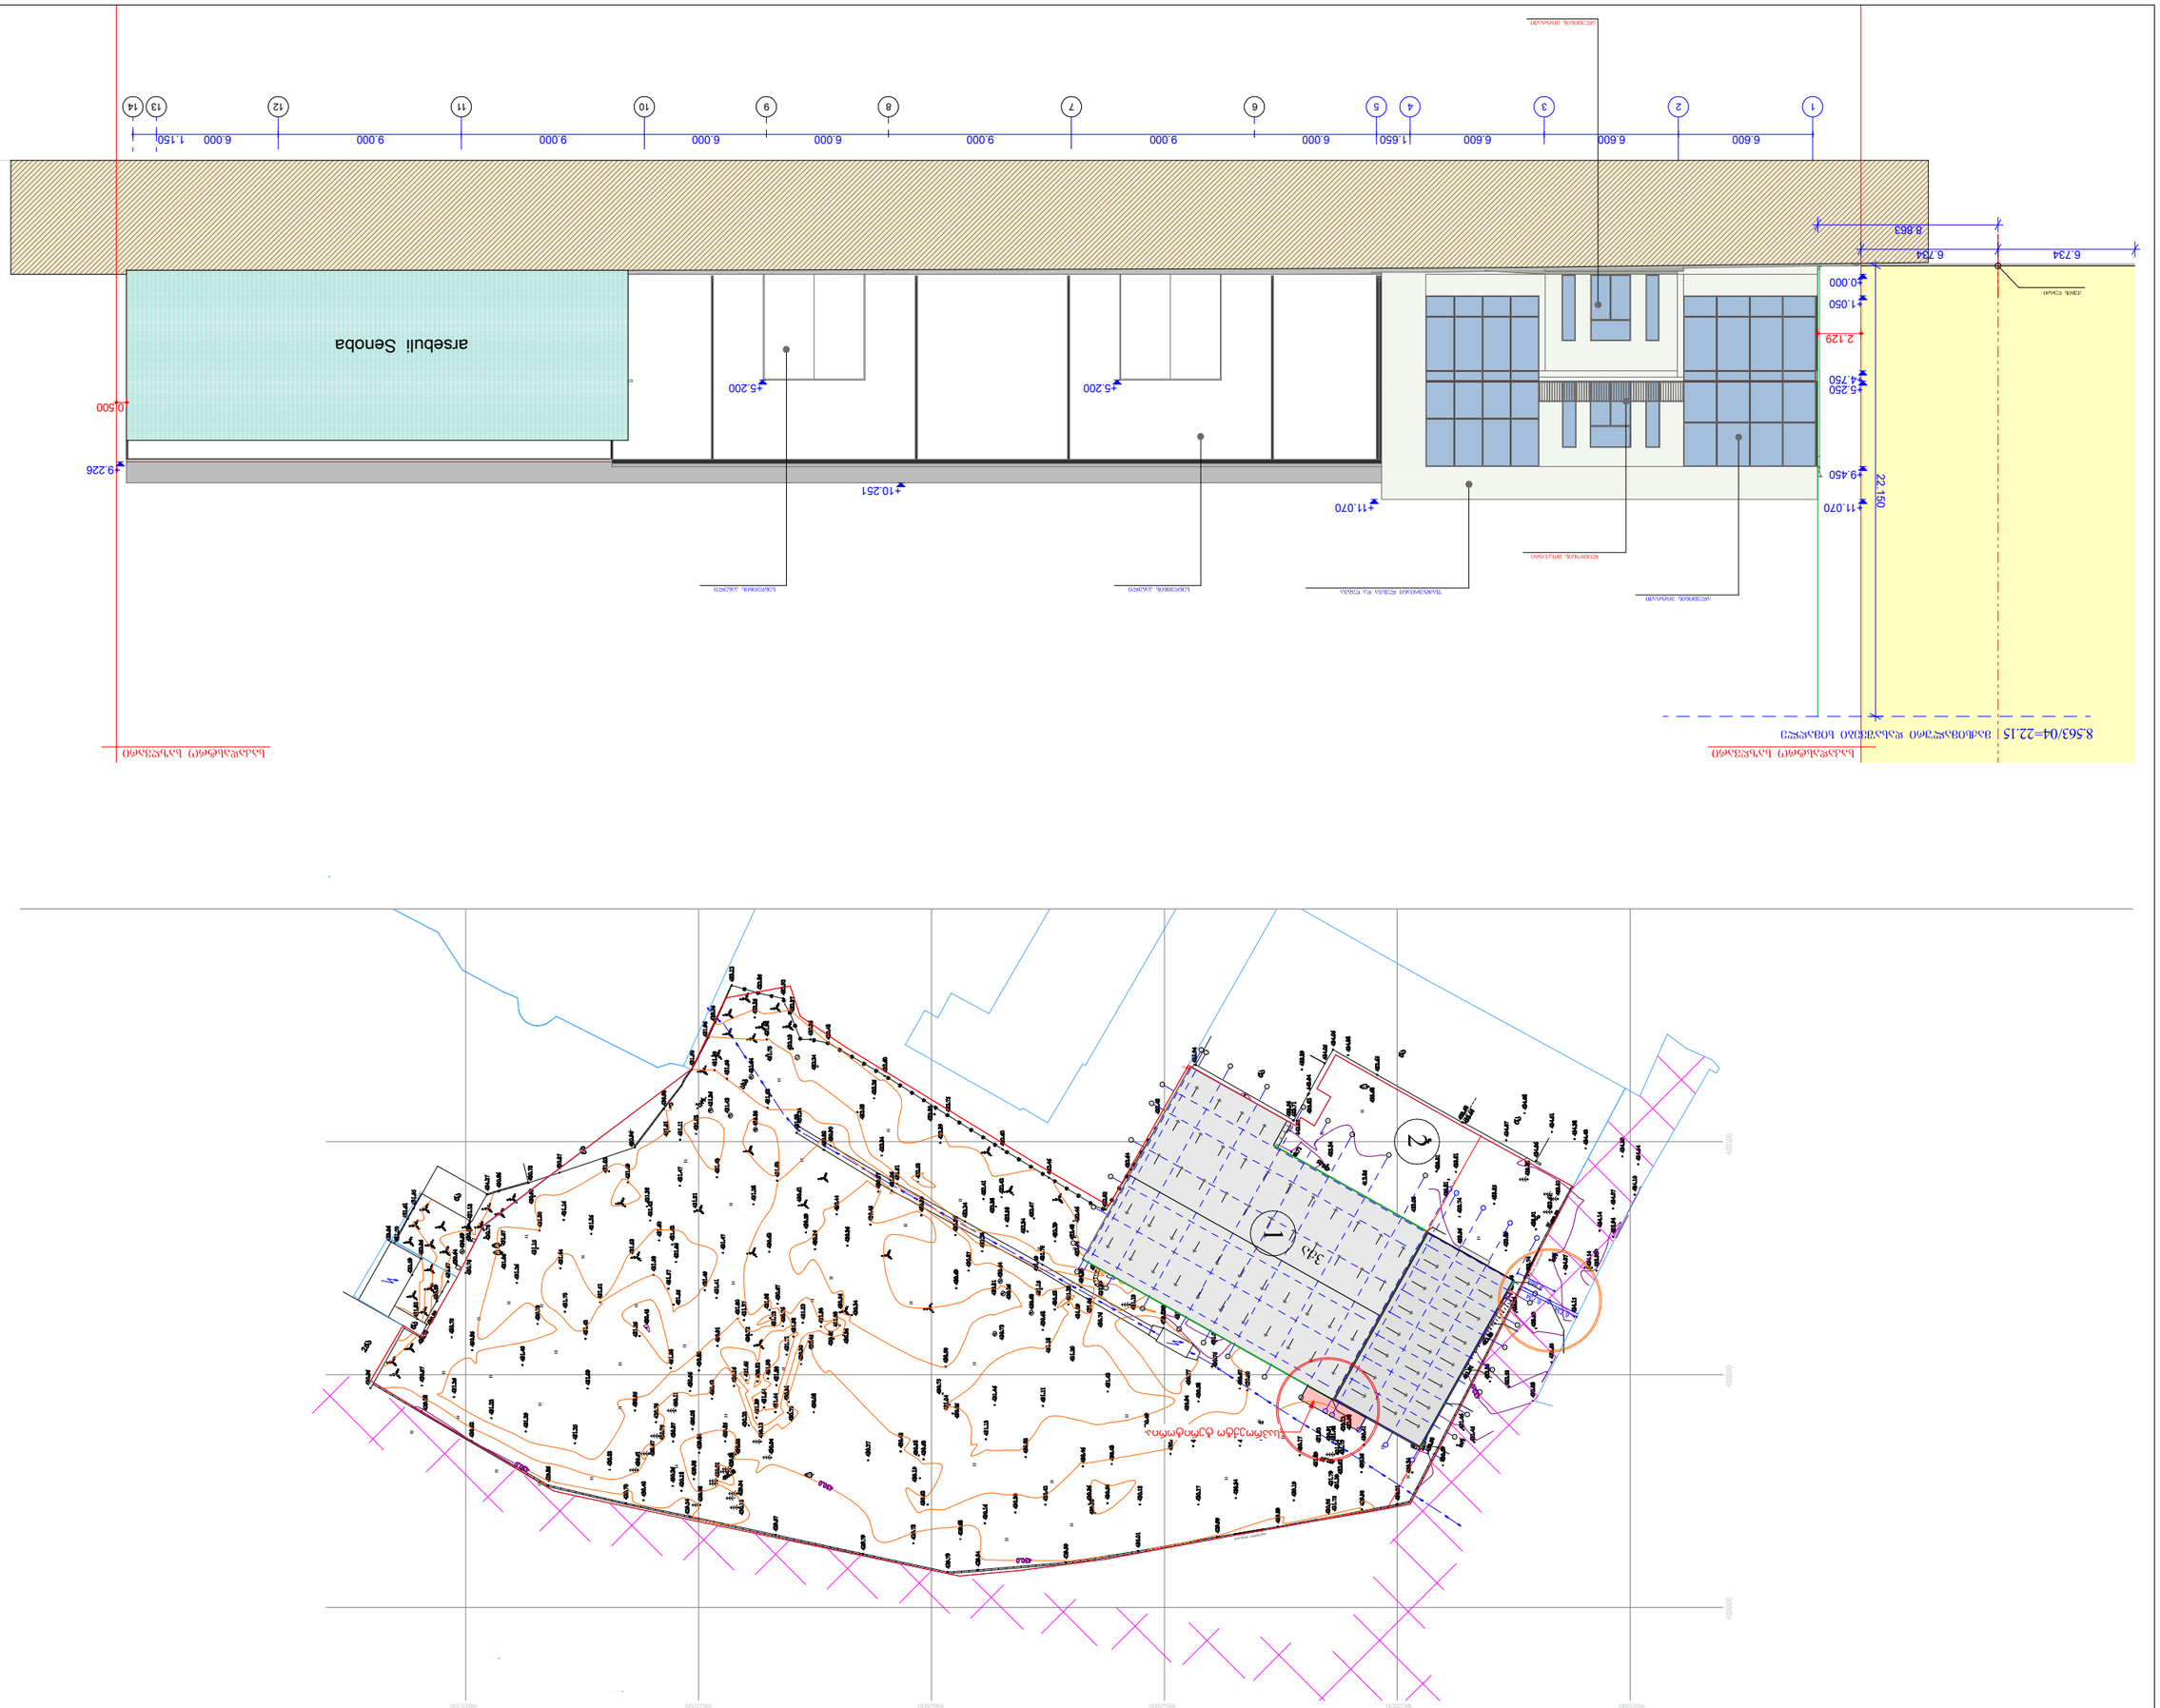

№	საანგარიშო ნაწილის დასახელება	ცვლილების ნომერი

მშენებლობის ადგილის გეგმა
M 1:100

„ნარენჯოვკა ფაზენდა“ ე.წ.

პროექტის დასახელება:	მშენებლობის ადგილის გეგმა
ობიექტის მისამართი:	ქ.თბილისი, გურამიშვილის გამზირი N84

ცვლილების ნომერი	ფურცლის ნომერი	ფურცლების რაოდენობა					
0		ქალაქი					

პროექტის ავტორი	ვ.ბ
პროექტის ხელმძღვანელი	
პროექტის მთავარი ინჟინერი	
პროექტის მთავარი არქიტექტორი	
მასშტაბი	1:100
თარიღი	05.11.2024