ფასადი ა-ბ ღერძებში
მ. 1:100

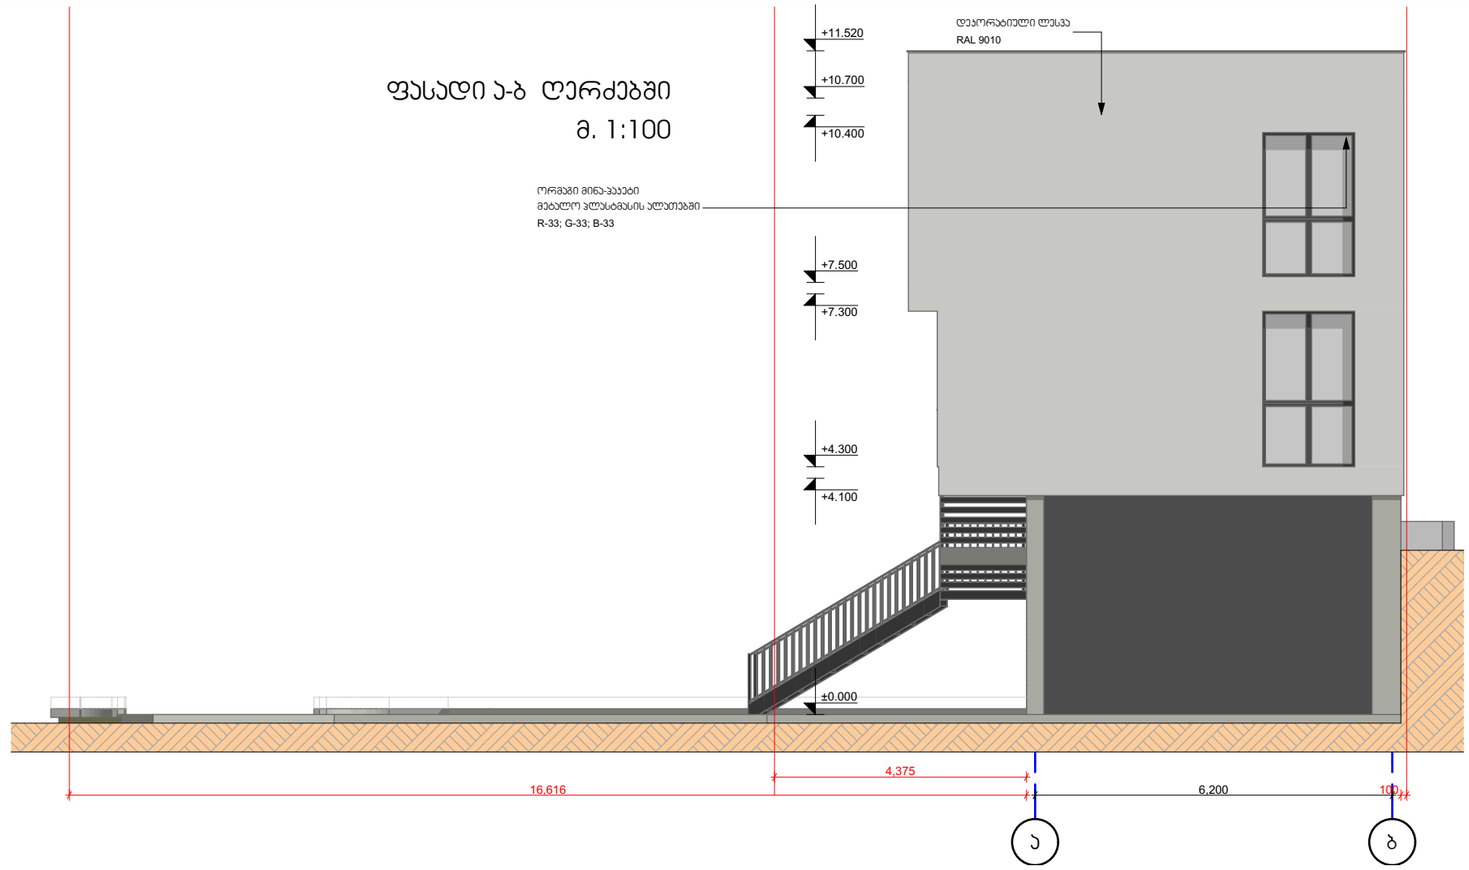

ფასადი 5-1 ღერძებში
მ. 1:100

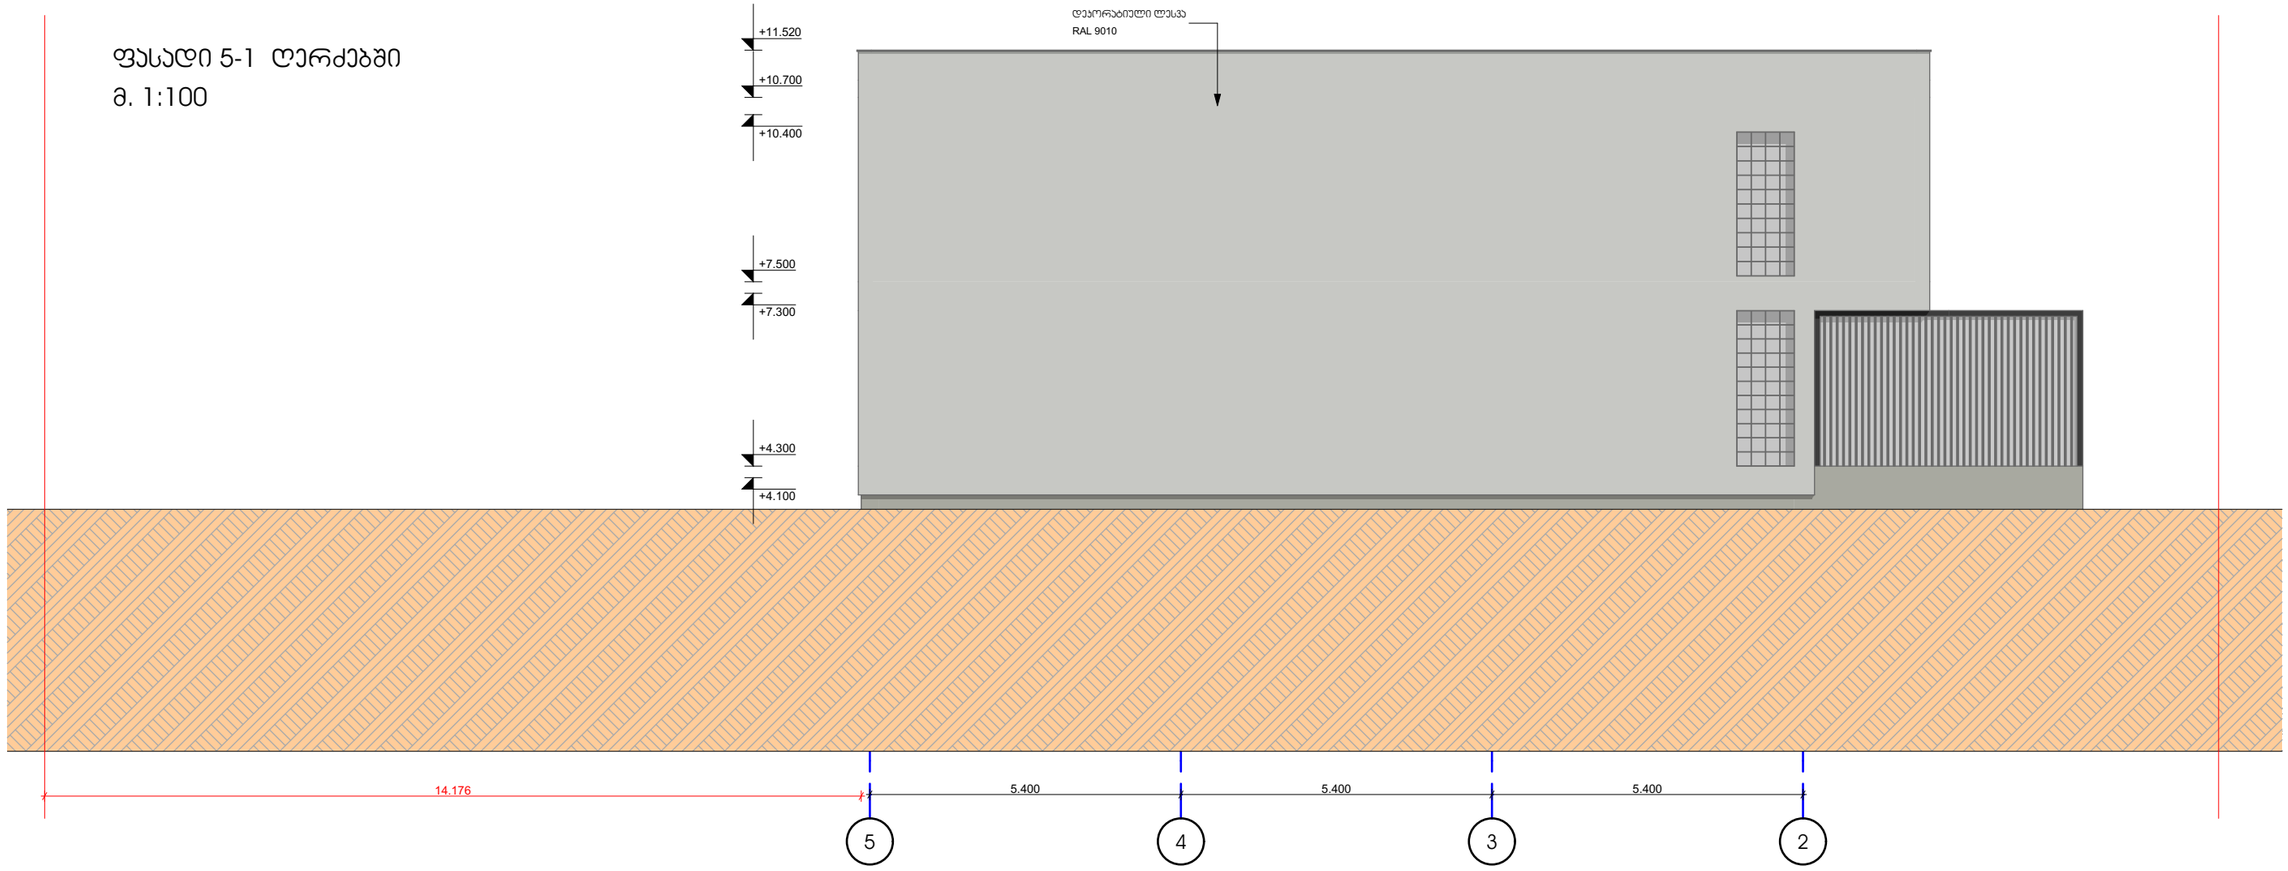

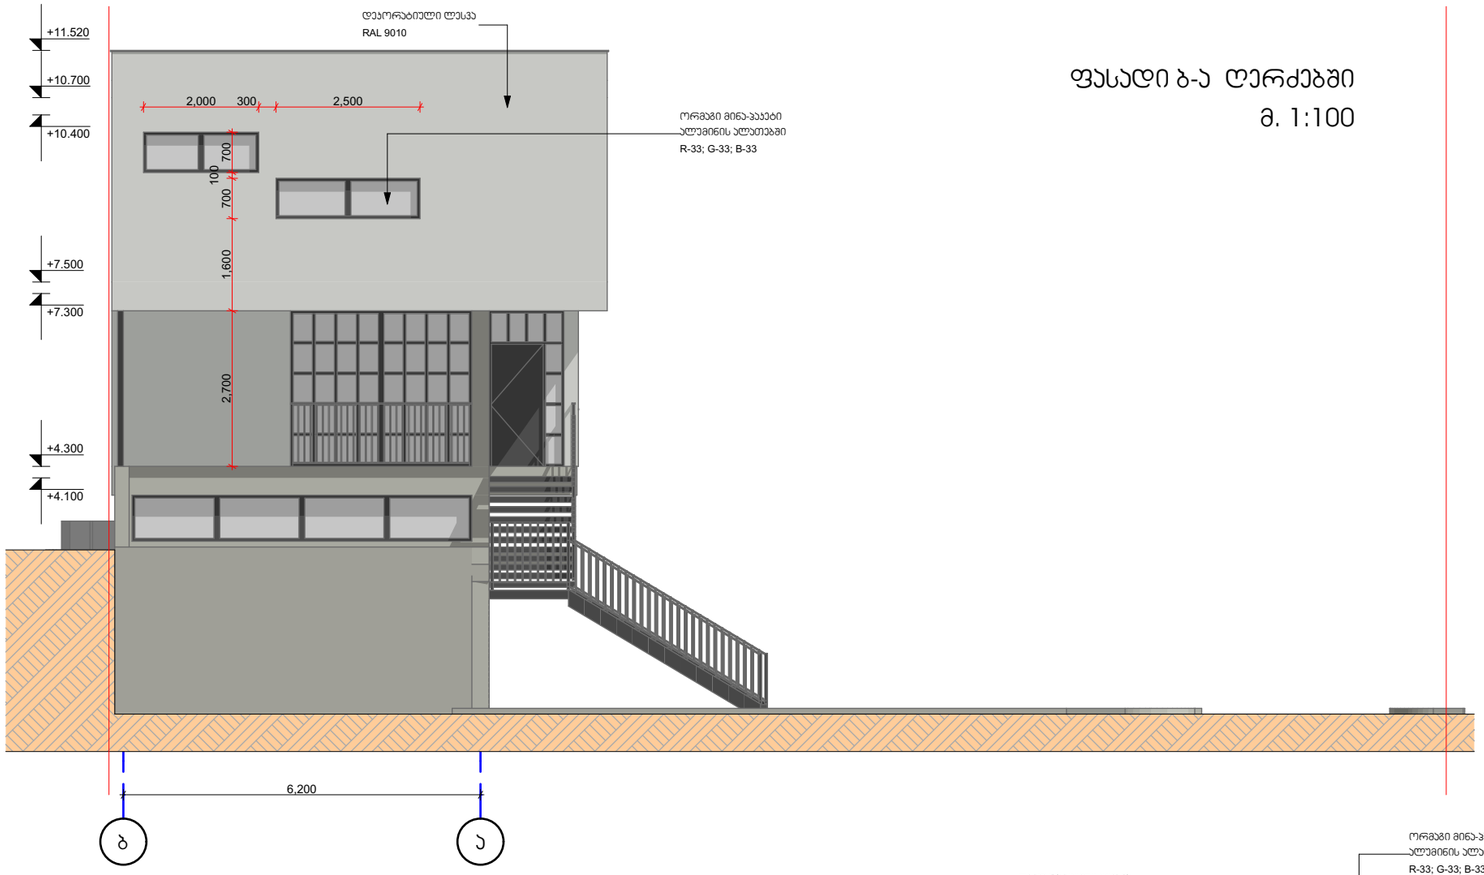

ფასადი ბ-ა ღერძებში
მ. 1:100
დეკორატიული ლესვა
RAL 9010
ორმაგი მინა-ჯაკეტი
ალუმინის ალათებში
R-33; G-33; B-33
+11.520
+10.700
+10.400
+7.500
+7.300
+4.300
+4.100
2,000
300
2,500
700
100
700
1,600
2,700
6,200
ბ
ა



ფასადი 1-5 ღერძებში
მ. 1:100
ლითონის მოაჯირი
R-33; G-33; B-33
დეკორატიული ლესვა
RAL 9010
ორმაგი მინა-ჯაკეტი
ალუმინის ალათებში
R-33; G-33; B-33
+11.520
+10.700
+10.400
+7.500
+7.300
+4.300
+4.100
±0.000
2,450
13,800
600
1,600
1,000
500
1,700
5,300
3,800
2,000
2,300
100
5,400
5,400
5,400
2
3
4
5

2 В.

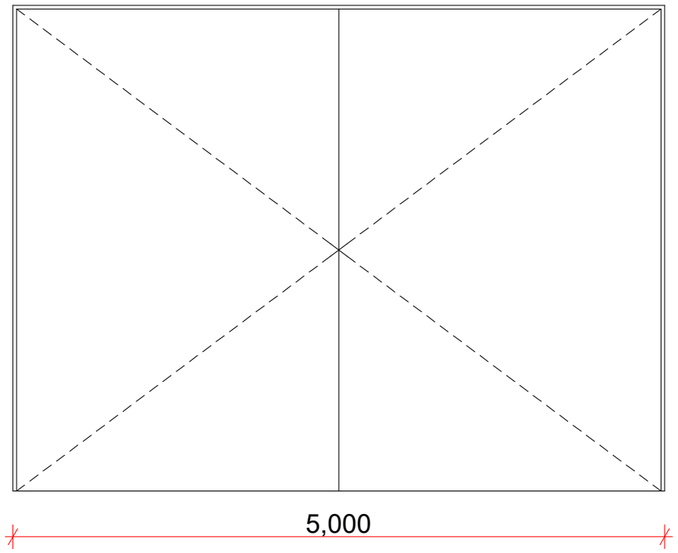

1 В.

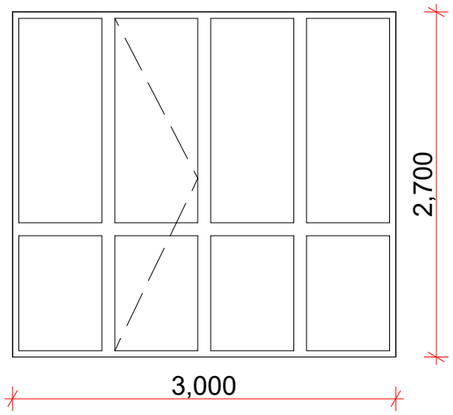

1 В.

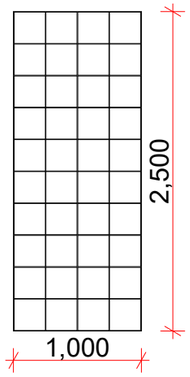

1 В.

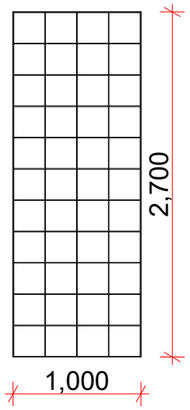

1 В.

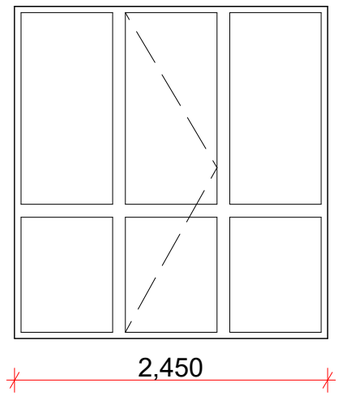

1 В.

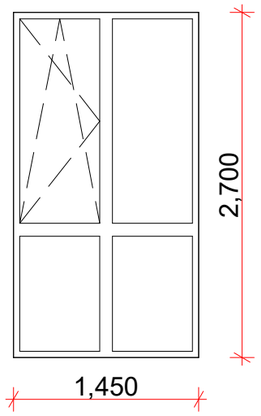

1 В.

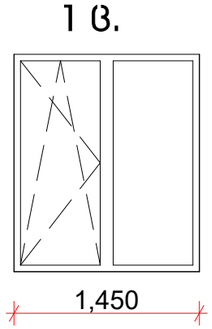

1 В.

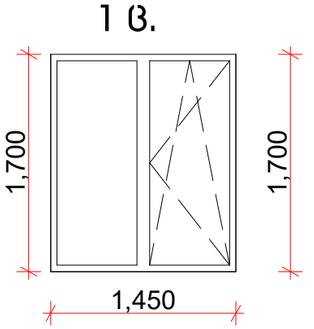

1 В.

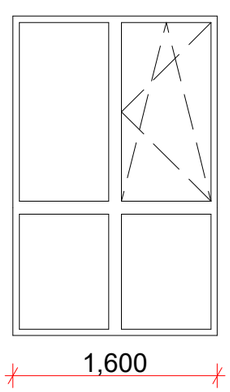

1 В.

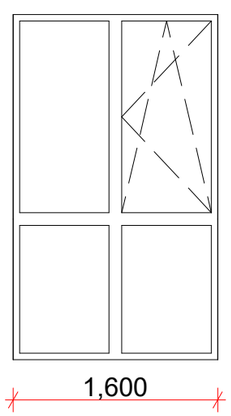

1 В.

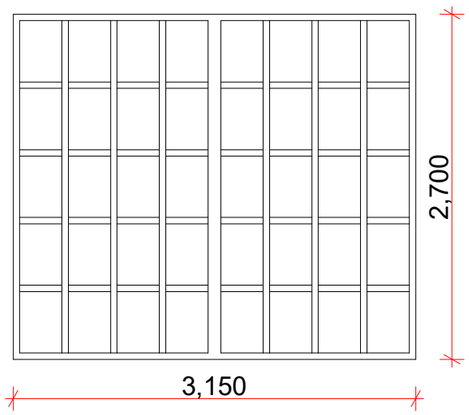

1 В.

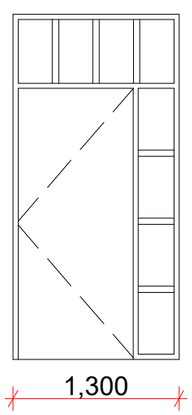

1 В.

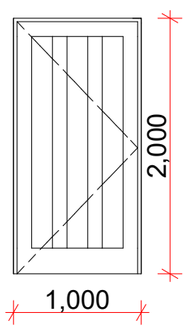

1 В.

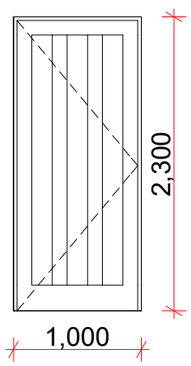

1 В.

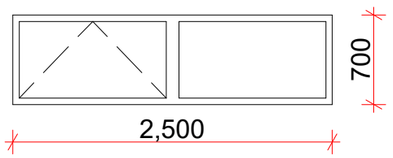

1 В.

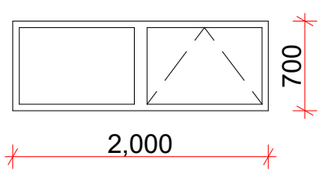

5 В.

