
ჭრილი ა - დ ღერძებში

რეგისტრირებული ნაკვეთი

ქერჩის ქუჩა

გზისპირა გამწვანებისათვის განკუთვნილი ზოლი

ნაკვეთის საზღვარი

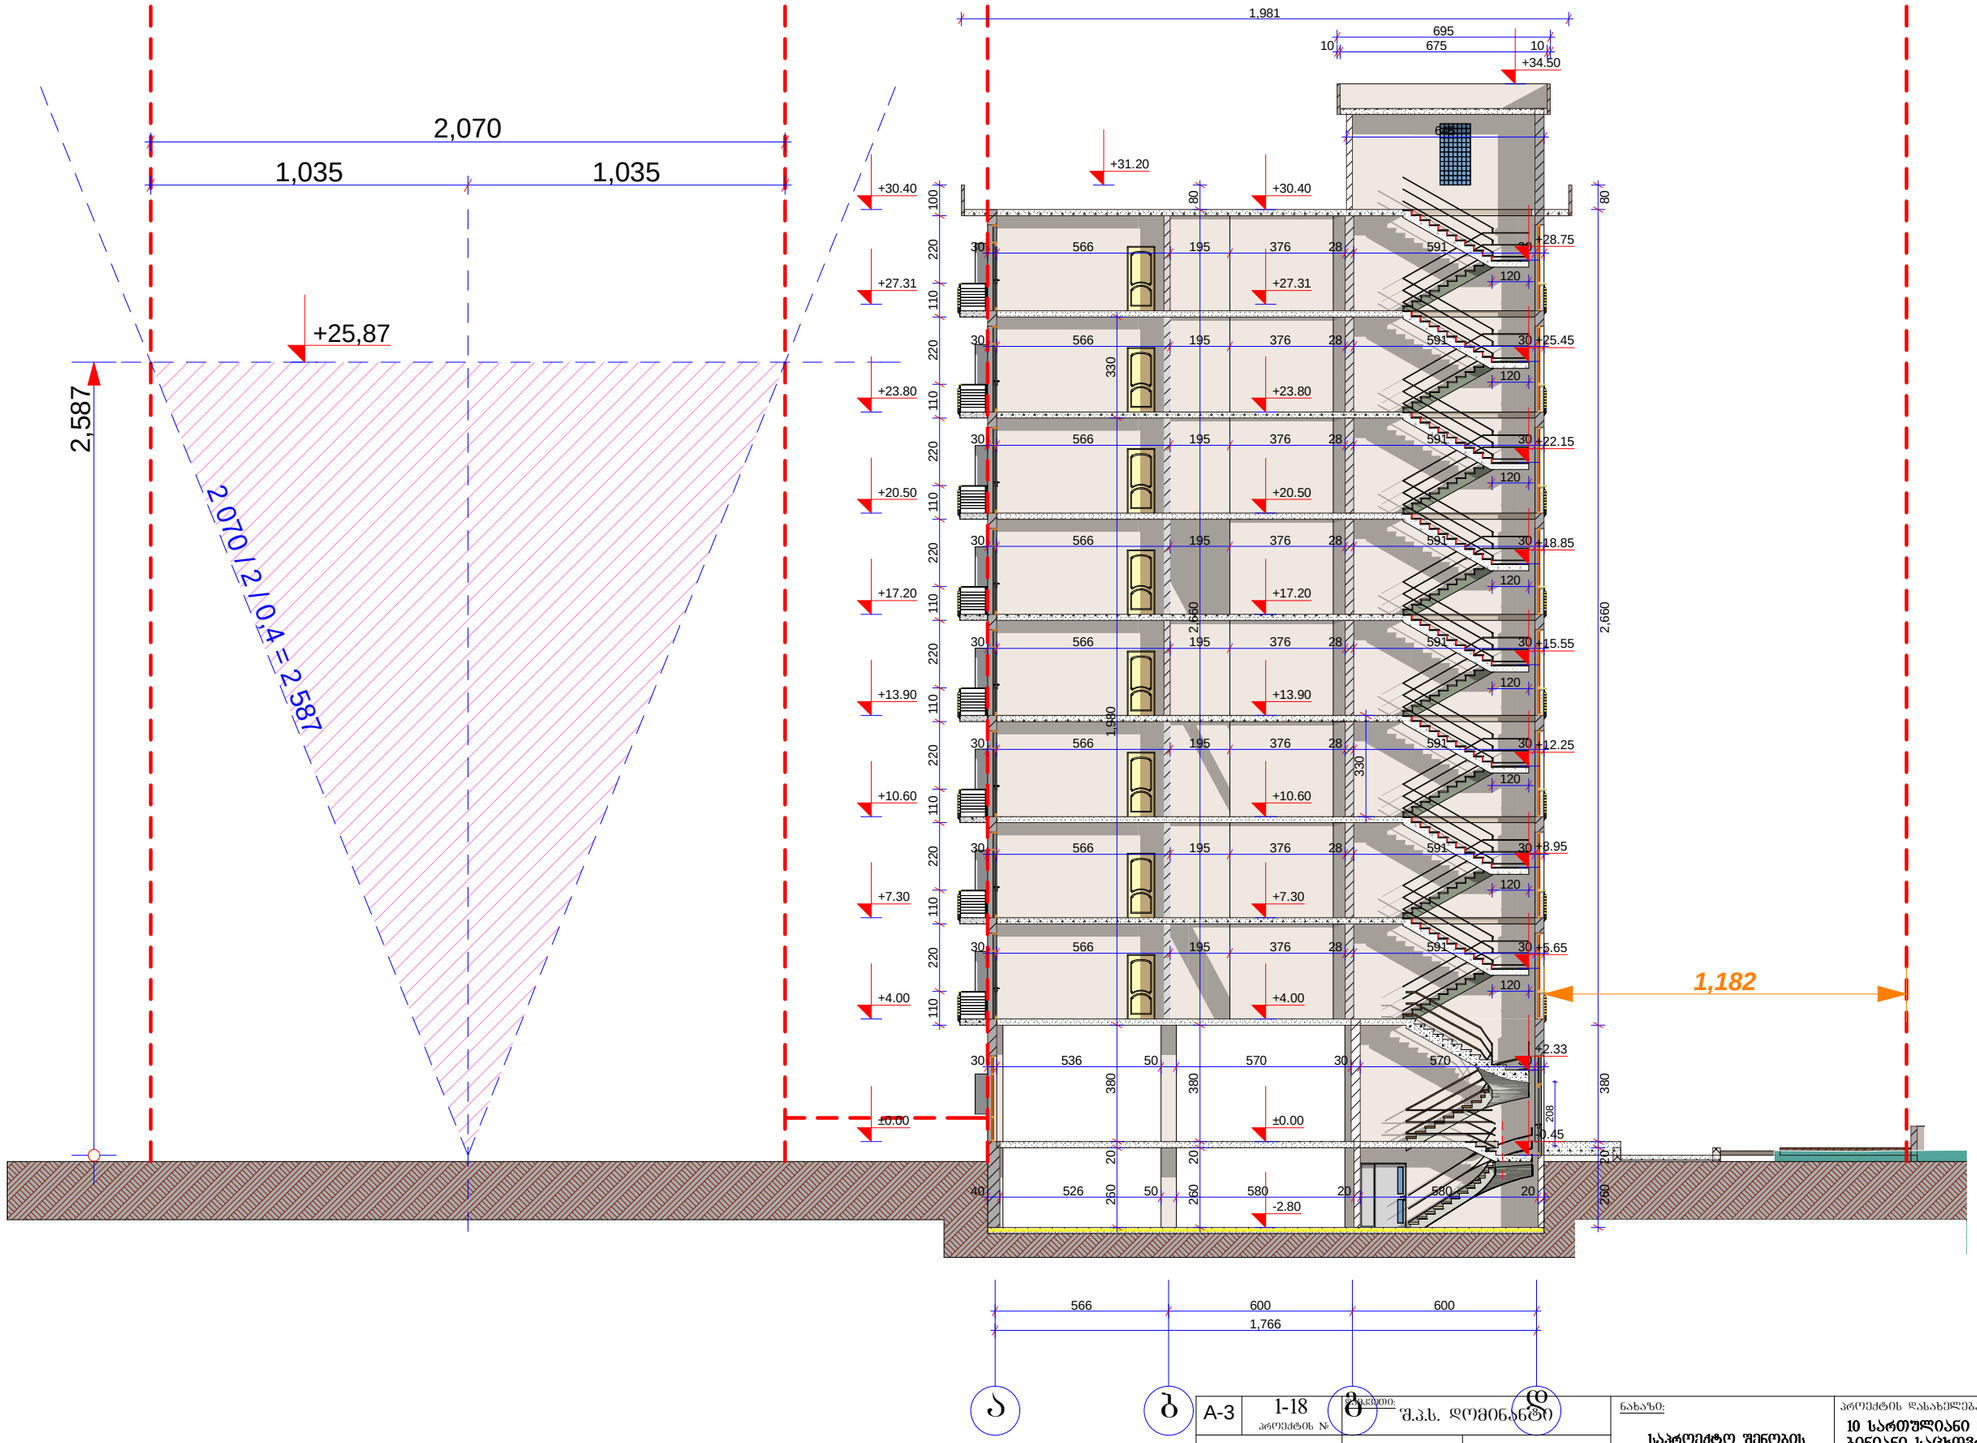

A-3	I-18 პროექტის №	ნახვითი: შ.პ.ს. დიმინანტი	ნახაზი: საპროექტო შენობის ჭრილი ა - დ ღერძებში	პროექტის დასახელება: 10 სართულიანი მრავალ ბინიანი საცხოვრებელი სახლის ძალაძგებმარებითი დასაშუმება	თარიღი 21/09/2013	
არქიტექტორი	ზ. ხაჩიძე		შ.პ.ს GD group ალმაშენებლის ხეივანი მე-12-ე კმ 596472727		მასშტაბი 1-200	სტადია პროექტი
არქიტექტორი	მ. პაპუაშვილი				ინდექსი	ფურც. № 20

ჭრილი 9 - 1 ღერძებში

რეგისტრირებული ნაკვეთი

ნაკვეთის საზღვარი

საზოგადოებრივ-სარეკრიაციო სივრცე



A-3	I-18 პროექტის №	დამკვეთი: შ.პ.ს. დომინანტი		ნახაზი: ჭრილი 9 - 1 ღერძებში	პროექტის დასახელება: 10 სართულიანი მრავალბინიანი საცხოვრებელი სახლის ძალაძგემგარებითი დასაბუთება	თარიღი	21/09/2013
არქიტექტორი		ზ. ხაწიძე					
არქიტექტორი		მ. პაპუაშვილი		შ.პ.ს GD group ალმაშენებლის ხეივანი მე-12-ე კმ 596472727		მასშტაბი: 1-200	სტადია: პროექტი	ინდექსი:	ფურც. № 21