
სარდაფის სართულის გეგმა -3.50 ნიშნულზე

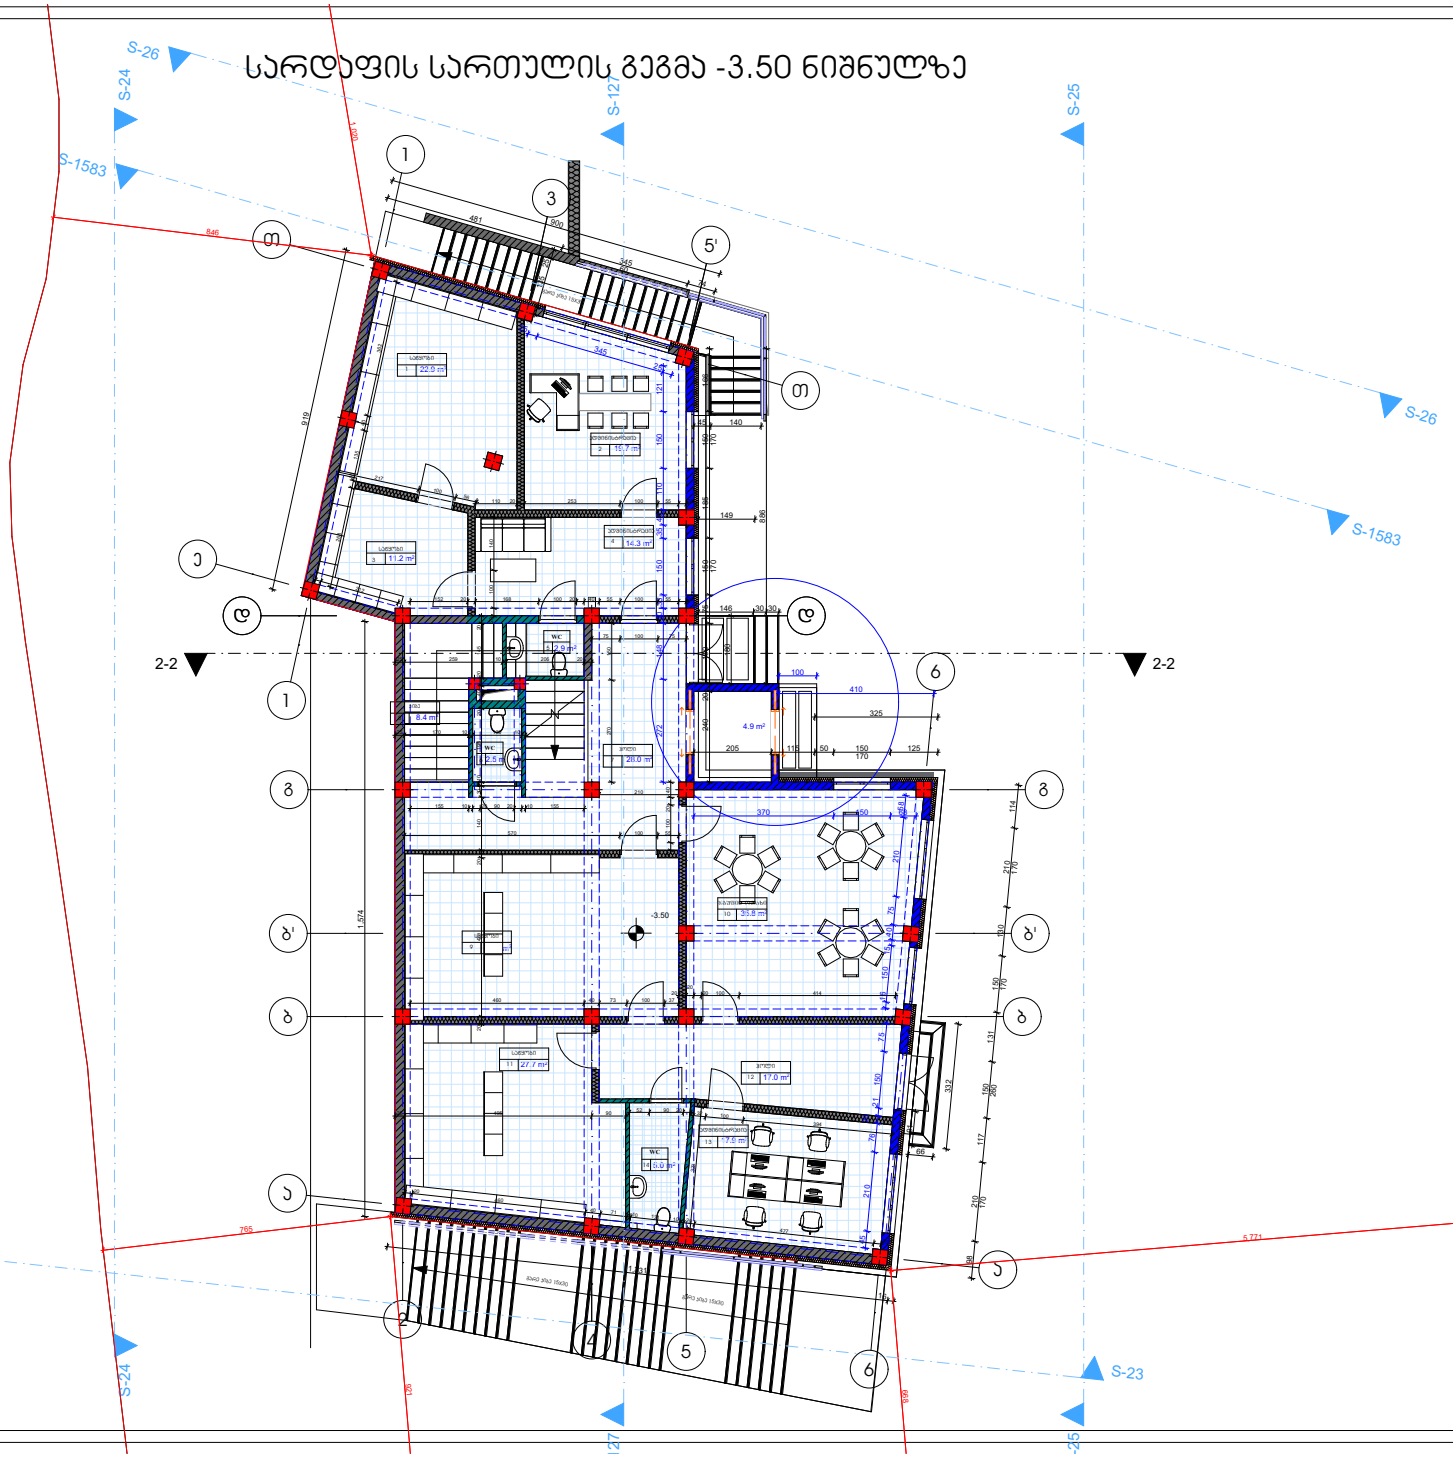

ფორმატი	დავალების №	პროექტის №	ფაილის სახელი
A-3			

პირობითი აღნიშვნები

მენიშვნები

დამკვეთი	მეიერ ამერი პოზლოვსაი პ/ნ 01092002136
პროექტი	საბავშვო ბაღის პროექტი
მისამართი	თბილისი, პრნვაისის ქუჩა №148 ს/ს 01.18.06.018.057

თანამდებობა	გვარი	ხელმოწერა
დამკვეთი	გ.პოზლოვსაი	
მთ.არქიტექტორი	გ.ტერძიანი	


მასშტაბი	1:100	თარიღი	2024

პროექტირება

№	პროექტ.	თარიღი
1		
2		
3		
4		
5		
6		

სტადია	ინდექსი

I სართულის გეგმა +0.00 ნიშნულზე

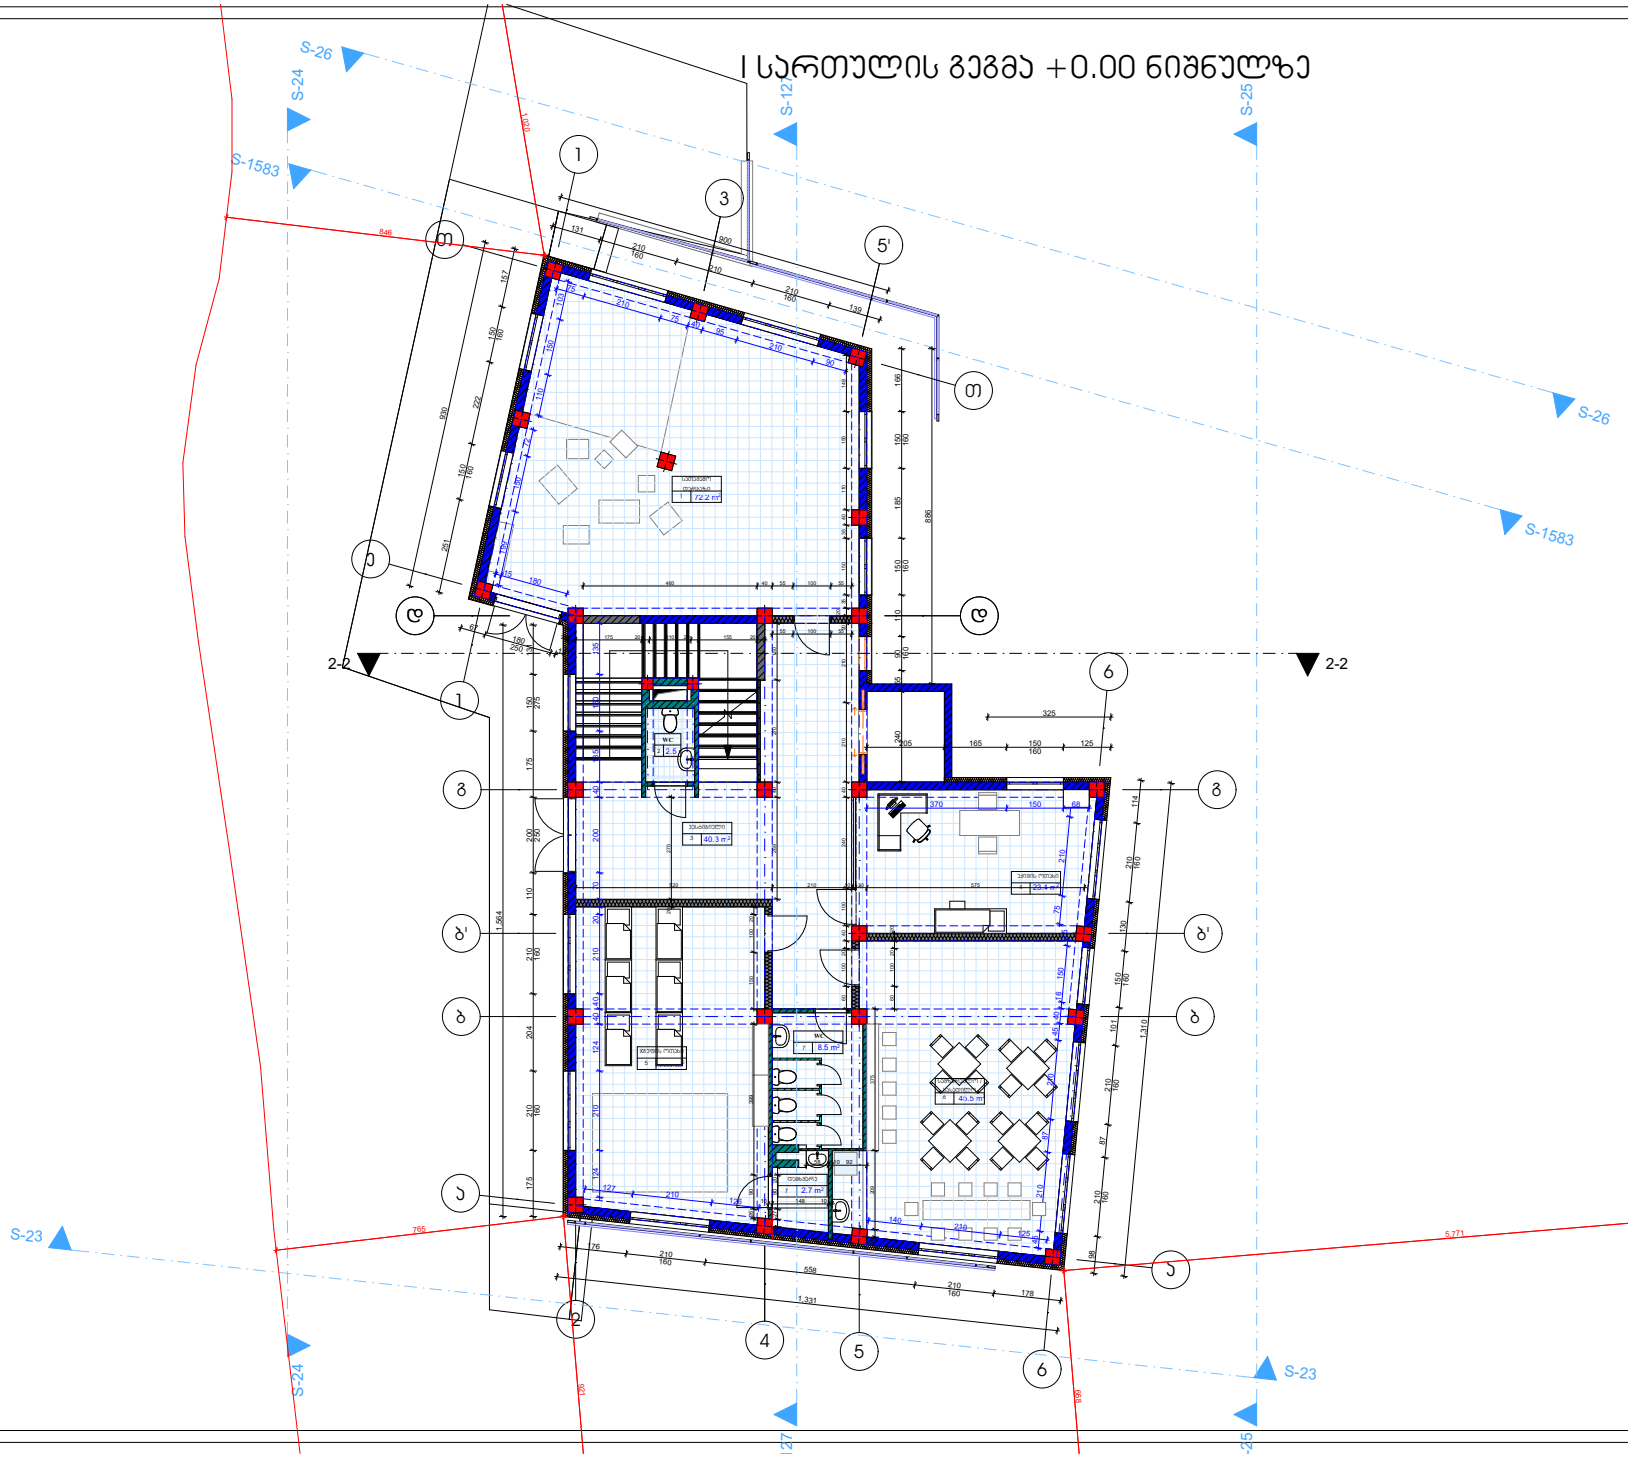

ფორმატი	დამკვეთი №	პროექტის №	ფურცლის სახელი
A-3			

პირობითი აღნიშვნები

მენიშვნები

დამკვეთი	გელრ ამერი აროხლოვსაი ს/ნ 01092002136
პროექტი	საბავშვო ბაღის პროექტი
მისამართი	თბილისი, არნაისის ქუჩა №148 ს/ს 01.18.06.018.057

თანამდებობა	გვარი	ხელმოწერა
დამკვეთი	გ.აროხლოვსაი	
მთ.არქიტექტორი	გ.ტერძიანი	


მასშტაბი	1:100	თარიღი	2024

პროექტირება

№	პროფესია	თარიღი
1		
2		
3		
4		
5		
6		

სტადია	ინდექსი

II სართულის გეგმა +3.35 ნიშნულზე

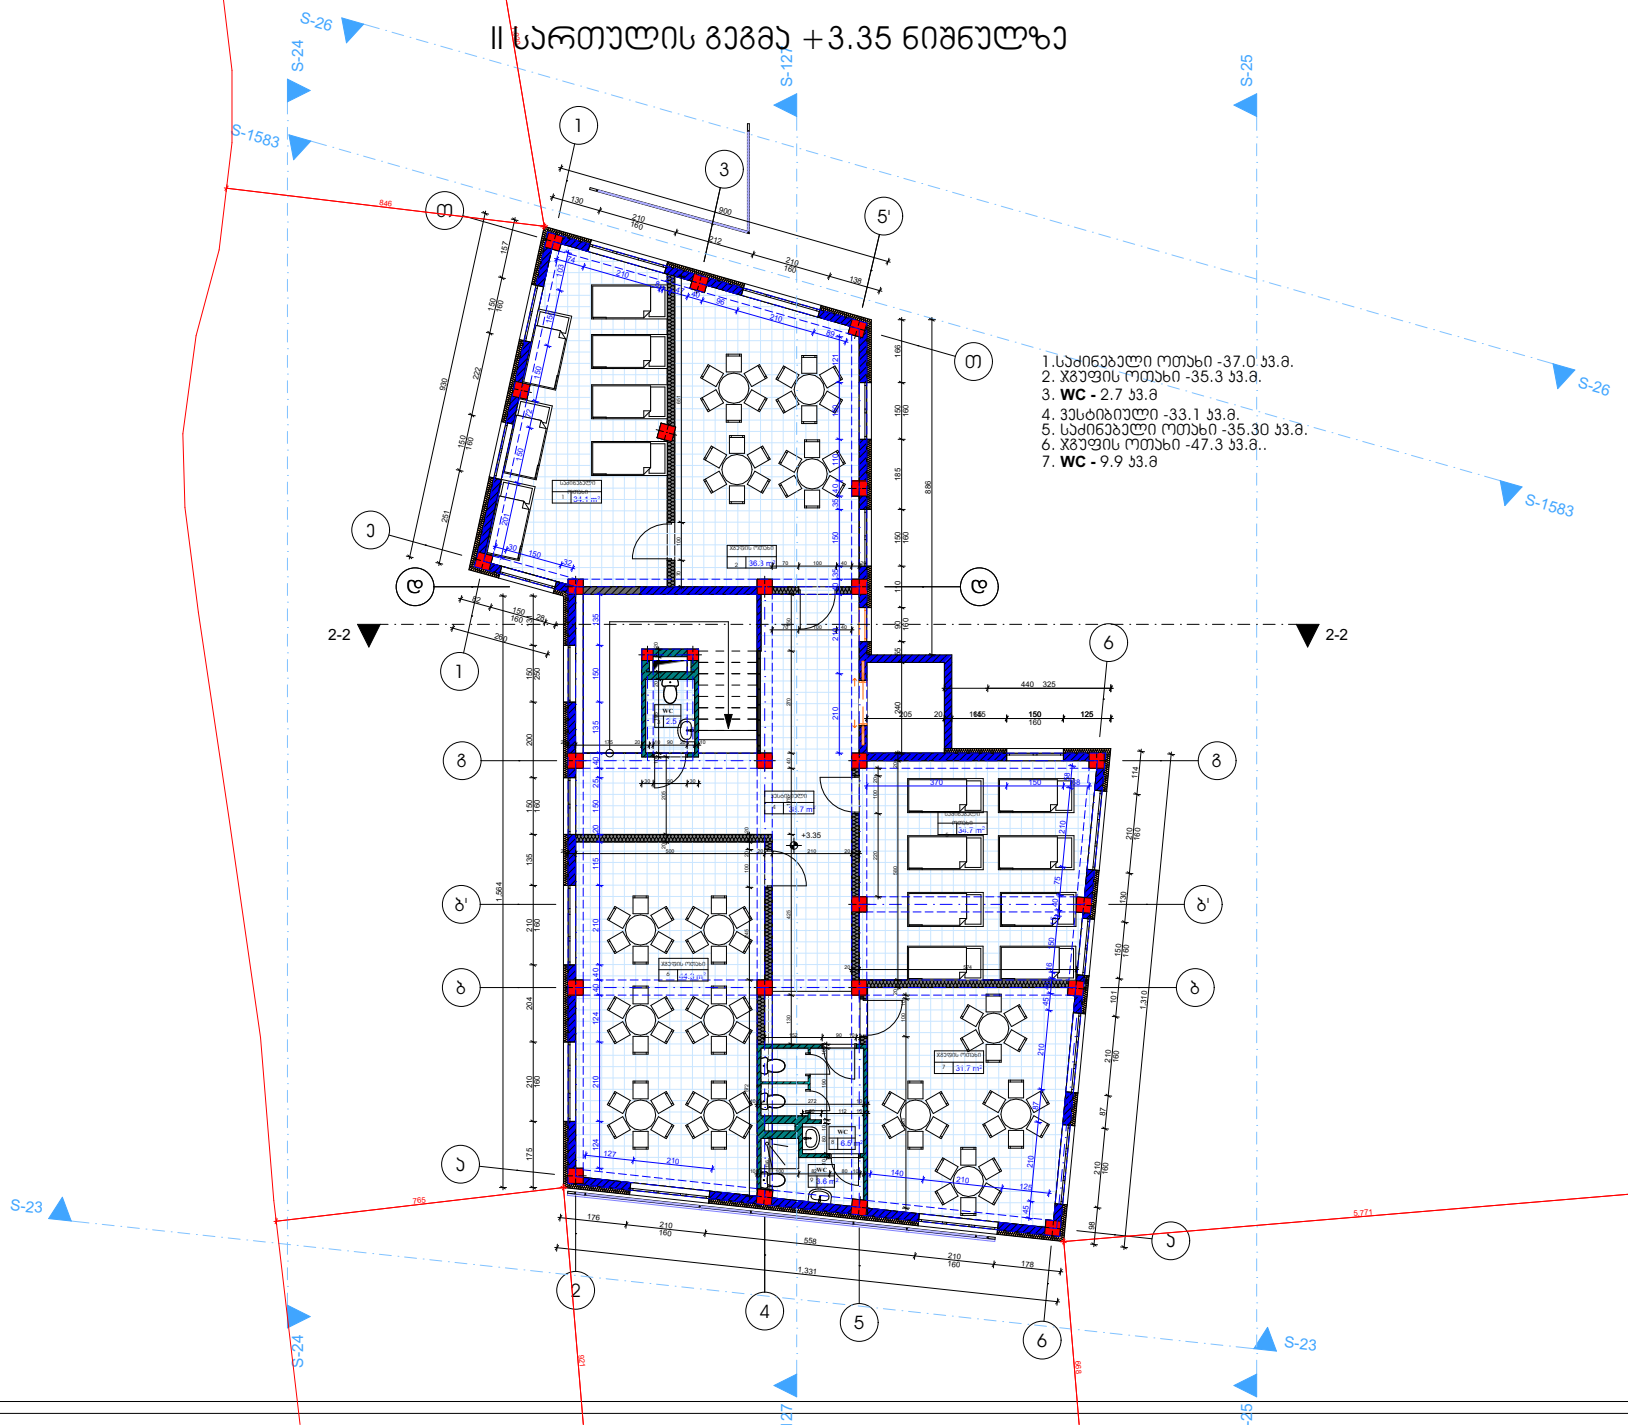

ფორმატი	დამკვეთა №	პროექტის №	ფაილის სახელი
A-3			

პირობითი აღნიშვნები

შენიშვნები

დამკვეთი	მელო აბერი აროხლოვასაი პ/ნ 01092002136
პროექტი	საბავშვო ბაღის პროექტი
მისამართი	თბილისი, პრნავისის ქუჩა №148 ს/კ 01.18.06.018.057

თანამდებობა	გვარი	ხელმოწერა
დამკვეთი	მ.აროხლოვასაი	
მთ.არქიტექტორი	მ.ტერძიანაძე	


მასშტაბი	1:100	თარიღი	2024

პროექტირება

№	პირობა.	თარიღი
1		
2		
3		
4		
5		
6		

სპეციალობა	ინდექსი

სახურავის გეგმა +6.70 ნიშნულზე

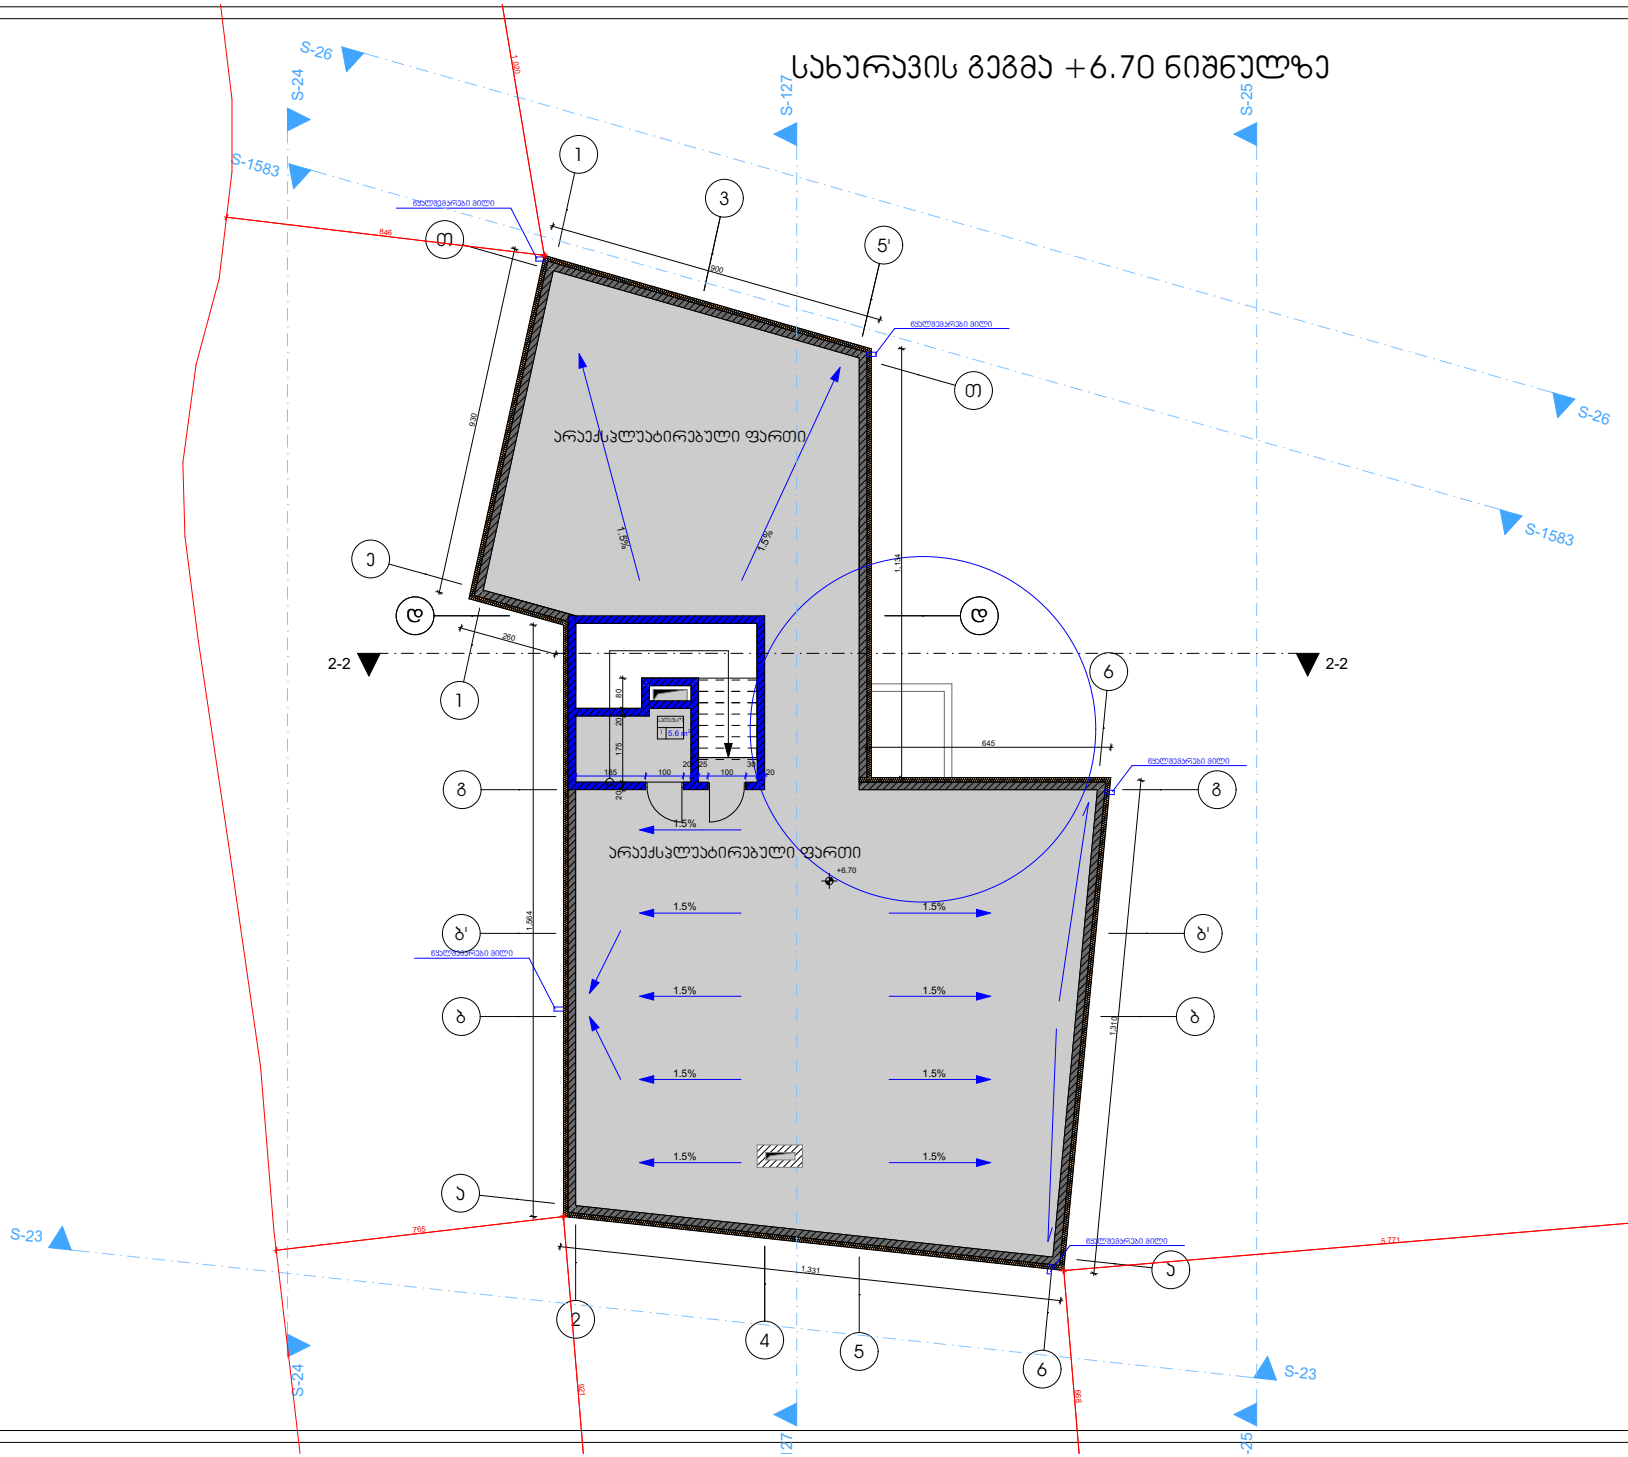

ფორმატი	დამკვეთი №	პროექტის №	ფაილის სახელი
A-3			

პირობითი აღნიშვნები

შენიშვნები

დამკვეთი	მეიერ ამერი პოზლოვსკი პ/ნ 01092002136
პროექტი	სახურავი
მისამართი	თბილისი, პრნციპის ქუჩა №148 ს/კ 01.18.06.018.057

თანამდებობა	გვარი	ხელმოწერა
დამკვეთი	მ.პოზლოვსკი	
მთ.არქიტექტორი	გ.ტერეკულაძე	


მასშტაბი	1:100	თარიღი	2024

პროექტირება

№	პოზიცია	თარიღი
1		
2		
3		
4		
5		
6		

სპეციალობა	ინდექსი

სახურავის გეგმა +6.70 ნიშნულზე

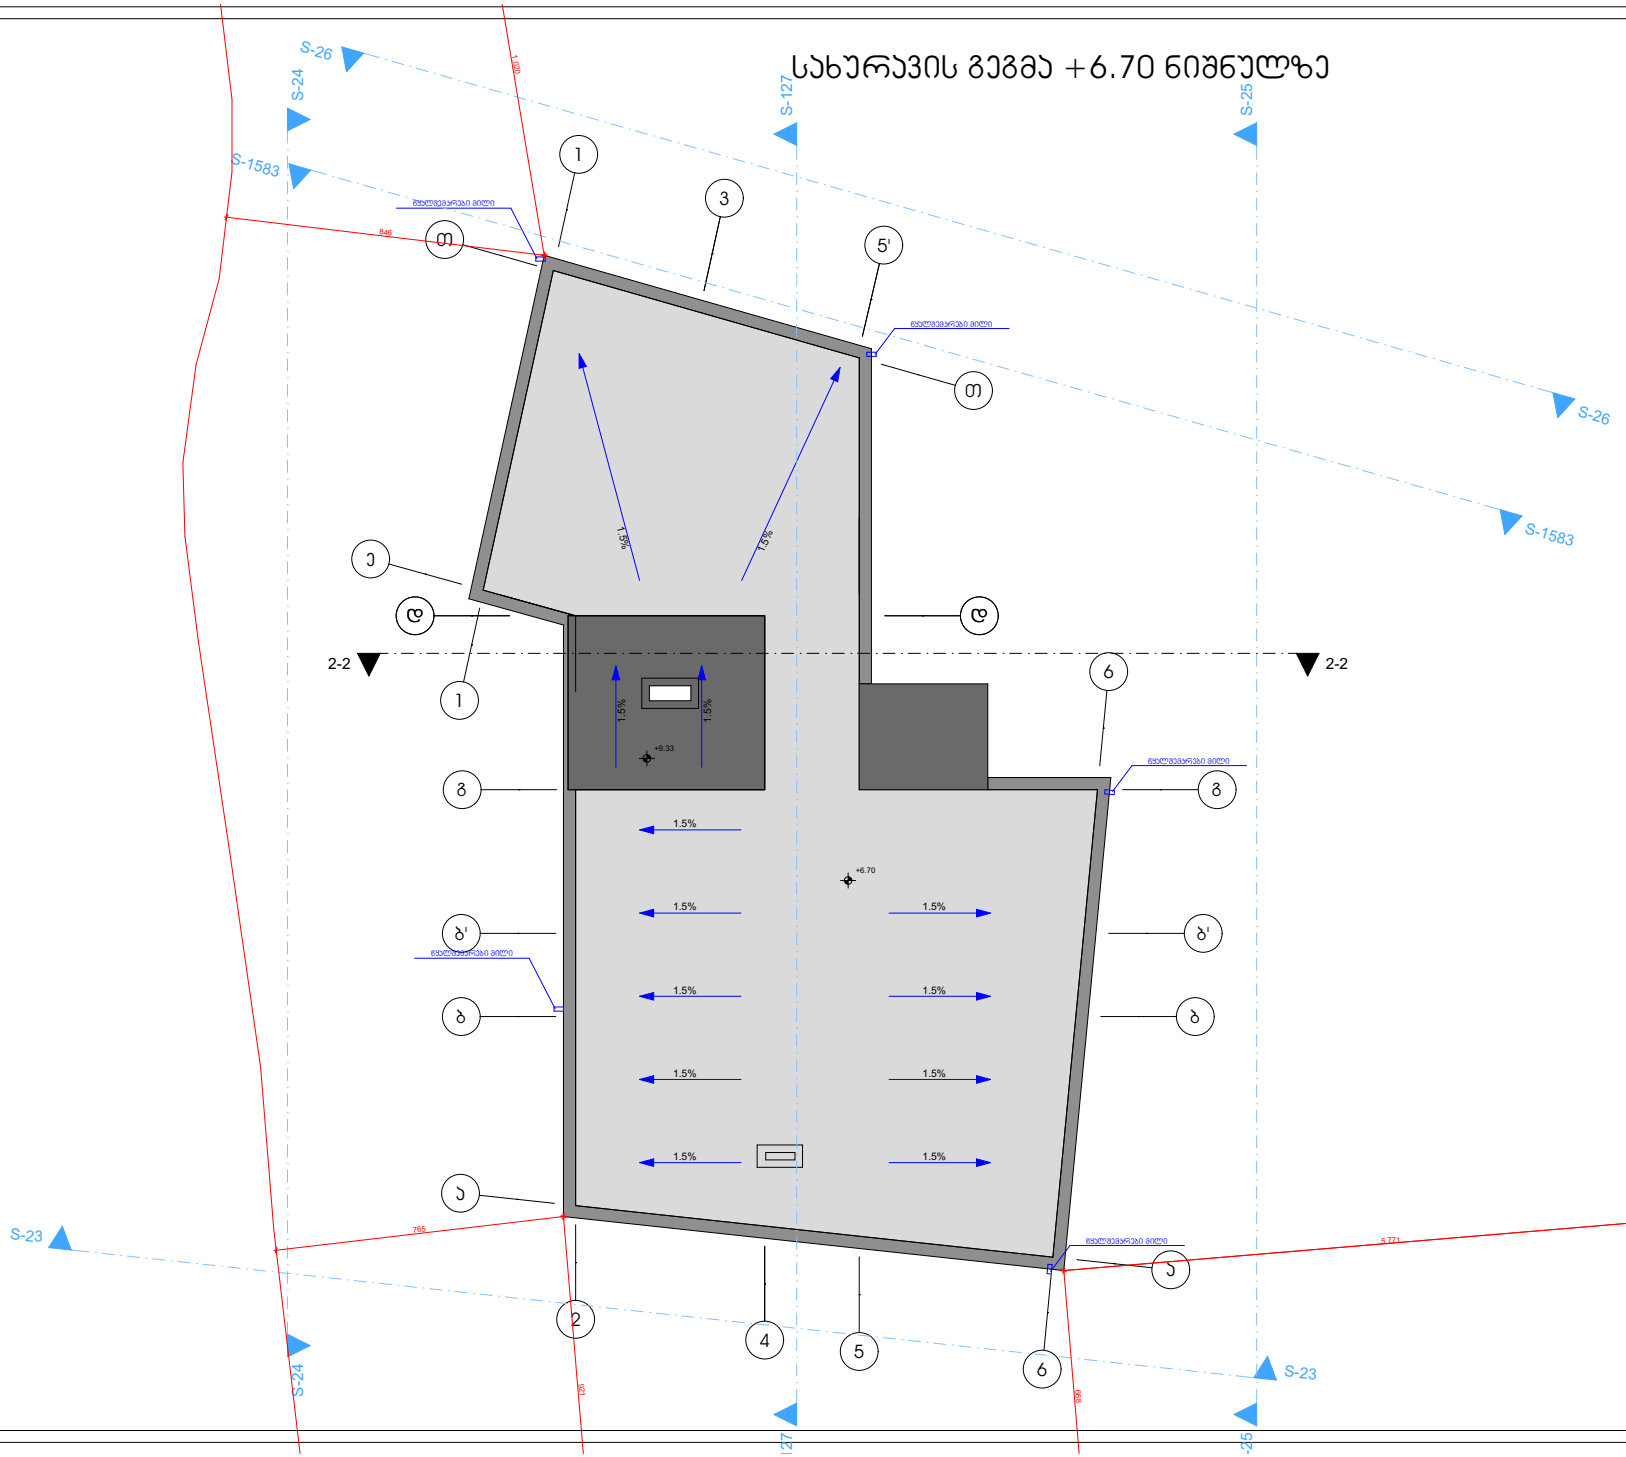

ფორმატი	დამკვეთის №	პროექტის №	ფურცლის სახელი
A-3			

პირობითი აღნიშვნები

მენიშვნები

დამკვეთი	მეიერ აბერი პოზნლოვსკი ს/კ 01092002136
პროექტი	სააპვმო ბაღი
მისამართი	თბილისი, პრნვისის ქუჩა №148 ს/ს 01.18.06.018.057

თანამდებობა	გვარი	ხელმოწერა
დამკვეთი	მ.პოზნლოვსკი	
მთ.არქიტექტორი	მ.ტერეკულაძე	

მასშტაბი	1:100	თარიღი	2024

პორტფელირება

№	პორტფ.	თარიღი
1		
2		
3		
4		
5		
6		

სტადია	ინდექსი