
ფასადი 1-6 ღერძებში

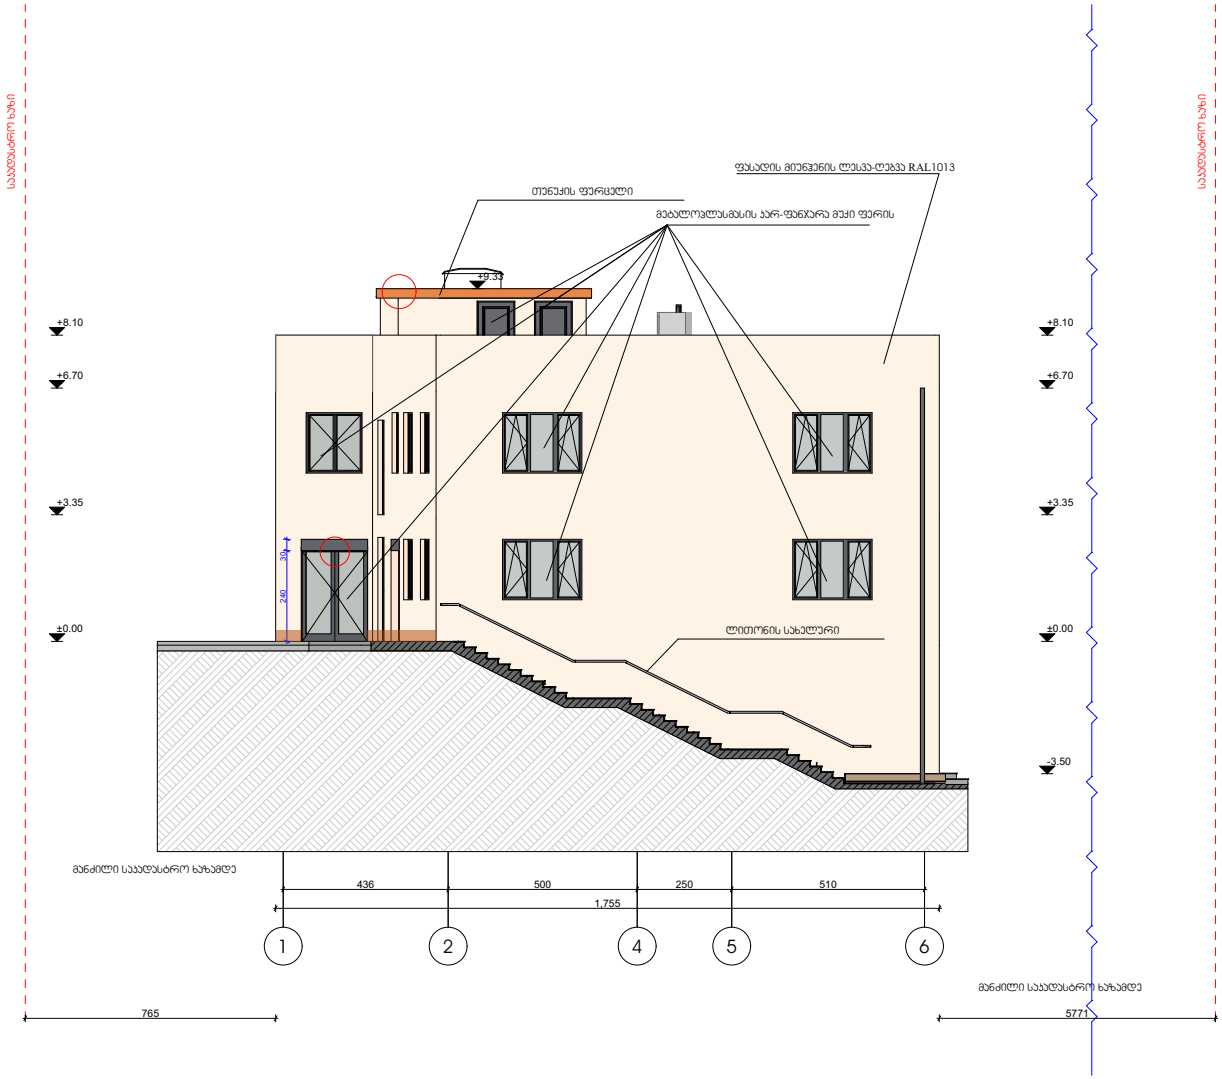

ფორმატი	დამკვეთის №	პროექტის №	ფასილის სახელი
A-3			

პირობითი აღნიშვნები

მენიშვნები

დამკვეთი	მეირ აბერი პოზნერსკი პ/ნ 01092002136
პროექტი	საბავშვო ბაღის პროექტი
მისამართი	თბილისი, პრნავისის ქუჩა №148 ს/კ 01.18.06.018.057

თანამდებობა	გვარი	ხელმოწერა
დამკვეთი	გ.პოზნერსკი	
მთ.არქიტექტორი	გ.ტერეკულაძე	

მასშტაბი	1:100	თარიღი

პროექტირება

№	პროექტ.	თარიღი
1		
2		
3		
4		
5		
6		

სტადია	ინდექსი

ფასადი ა-თ ღერძებში



ფორმატი	დანართის №	პროექტის №	ფურცლის სახელი
A-3			

პირობითი აღნიშვნები

შენიშვნები

დამკვეთი	მეირ აბერი აროხლოვასაი პ/ნ 01092002136
პროექტი	საბავშვო ბაღის პროექტი
მისამართი	თბილისი, პრწყინვალის ქუჩა №148 ს/კ 01.18.06.018.057

თანამდებობა	გვარი	ხელმოწერა
დამკვეთი	მ.აროხლოვასაი	
მთ.არქიტექტორი	მ.ტერეკულაძე	

მასშტაბი	1:100	თარიღი

პროექტირება

№	პროექტ.	თარიღი
1		
2		
3		
4		
5		
6		

სტადია	ინდექსი

ფასადი 6-1 ღერძებში



ფორმატი	დანართის №	პროექტის №	ფურცლის სახელი
A-3			

პირობითი აღნიშვნები

მენიშვნები

დამკვეთი	მეიერ ამერი პოზლოვსაი პ/ნ 01092002136
პროექტი	საბავშვო ბაღის პროექტი
მისამართი	თბილისი, პრნაისის ქუჩა №148 ს/ს 01.18.06.018.057

თანამდებობა	გვარი	ხელმოწერა
დამკვეთი	გ.პოზლოვსაი	
მთ.არქიტექტორი	გ.ტერძაული	


მასშტაბი	1:100	თარიღი

პროექტირება

№	პროექტ.	თარიღი
1		
2		
3		
4		
5		
6		

სპეციალობა	ინდექსი

ფასადი თ-ა ღერძებში

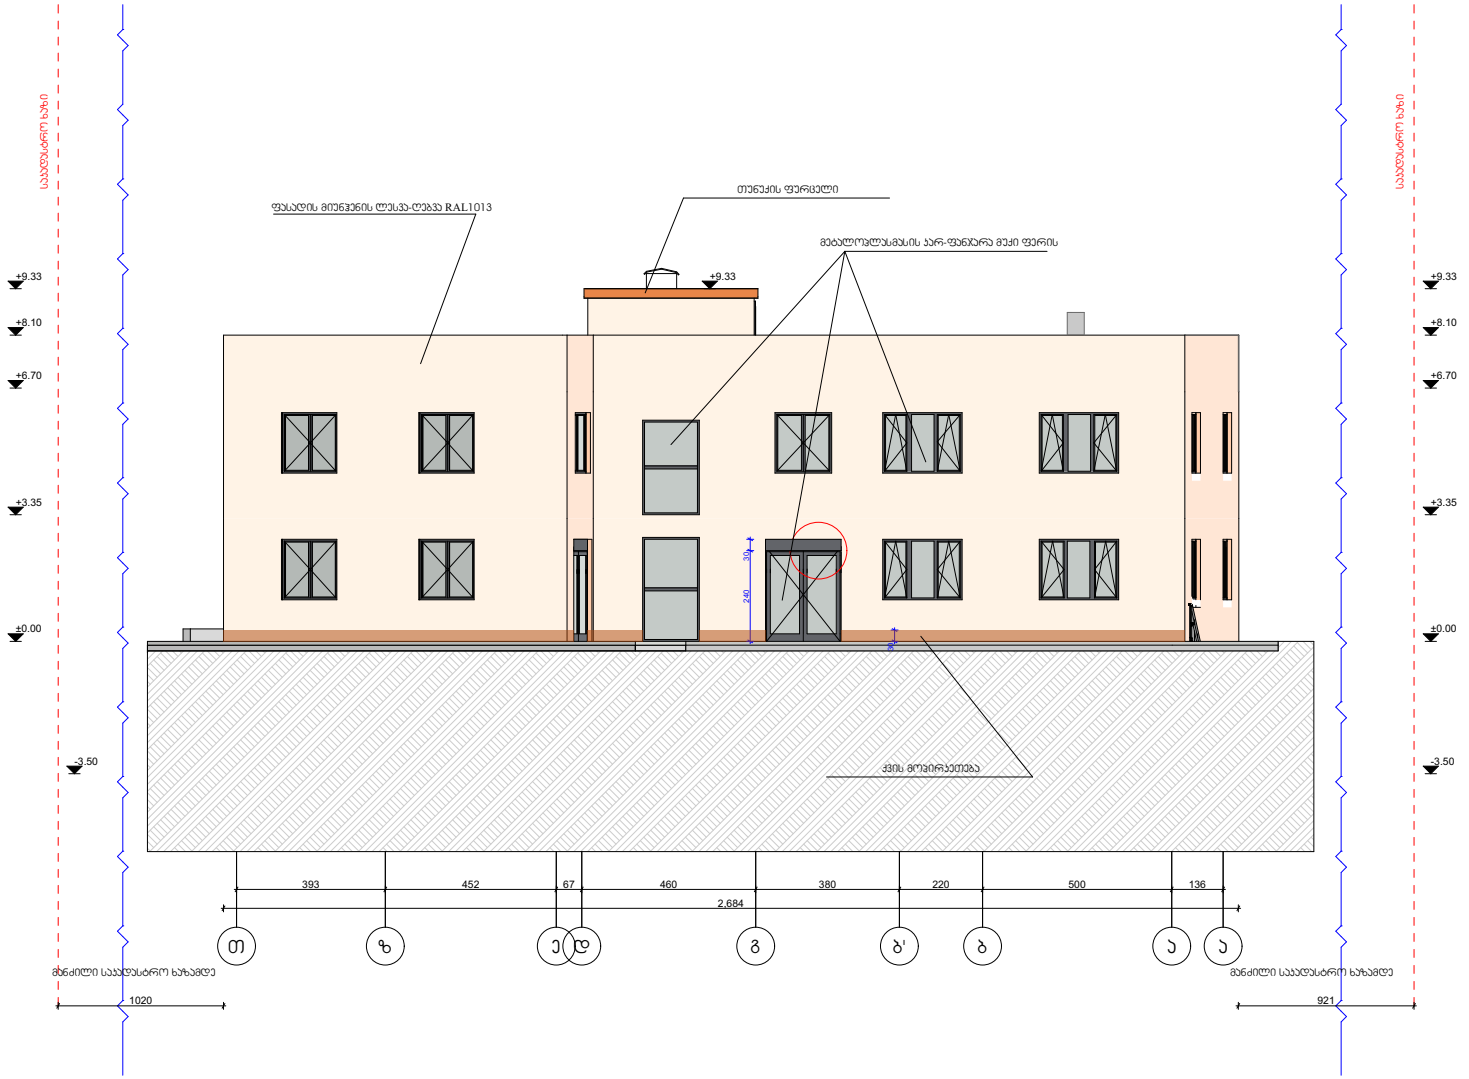

ფორმატი	დამკვეთის №	პროექტის №	ფურცლის სახელი
A-3			

პირობითი აღნიშვნები

მენიშვნები

დამკვეთი	მეირ ამერი პოზღოვსაი პ/ნ 01092002136
პროექტი	საბავშვო ბაღის პროექტი
მისამართი	თბილისი, პრწყისის ქუჩა №148 ს/კ 01.18.06.018.057

თანამდებობა	გვარი	ხელმოწერა
დამკვეთი	გ.პოზღოვსაი	
მთ.არქიტექტორი	გ.ტერძიანი	

მასშტაბი	1:100	თარიღი

პროექტირება

№	პროექტ.	თარიღი
1		
2		
3		
4		
5		
6		

სტადია	ინდექსი