ფორმატი	ფაილის სახელი
A0	არსებული ფასადი 17-1

არქიტექტურული ნაწილი

შენიშვნა:

პირობითი ნიშნები:

დამკვეთი:	შპს. პროფსისტემები ს/კ 404460837

მისამართი:

ქ. თბილისი, ქიზიყის ქ. №19
ს/კ 01.19.22.003.008

დაკვეთა: საწყობი

თანამდებობა	გვარი	ხელმოწერა	თარიღი
დირექტორი			
მთარქიტექ.	თ. ფიფია		
ავტორი	თ. ფიფია		
დაამუშავა	თ. ფიფია		

დაკვეთა:	
თარიღი:	24.04.2024
მასშტაბი:	1:100

სტადია	ფურცელი	ფურც. რაოდ.

არსებული ფასადი 17-1 ღერძებს შორის

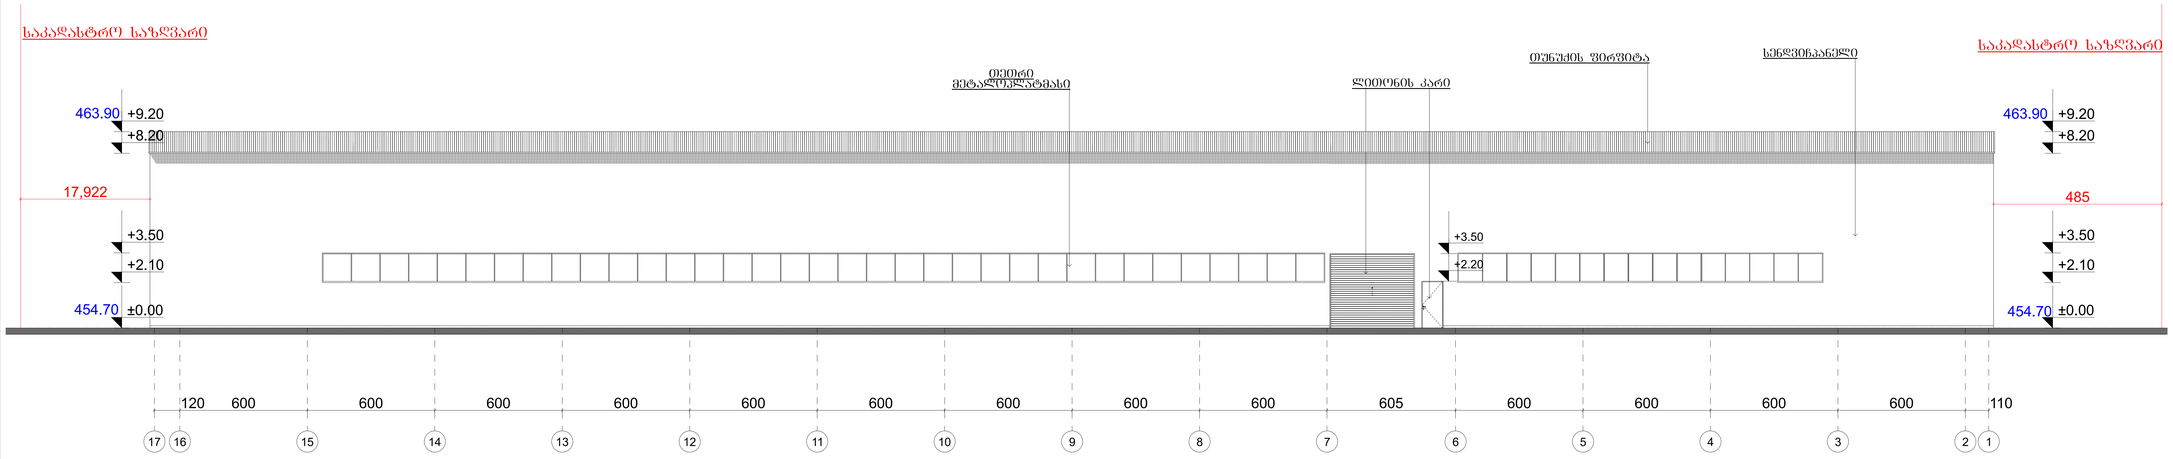

არსებული ფასადი 1-17

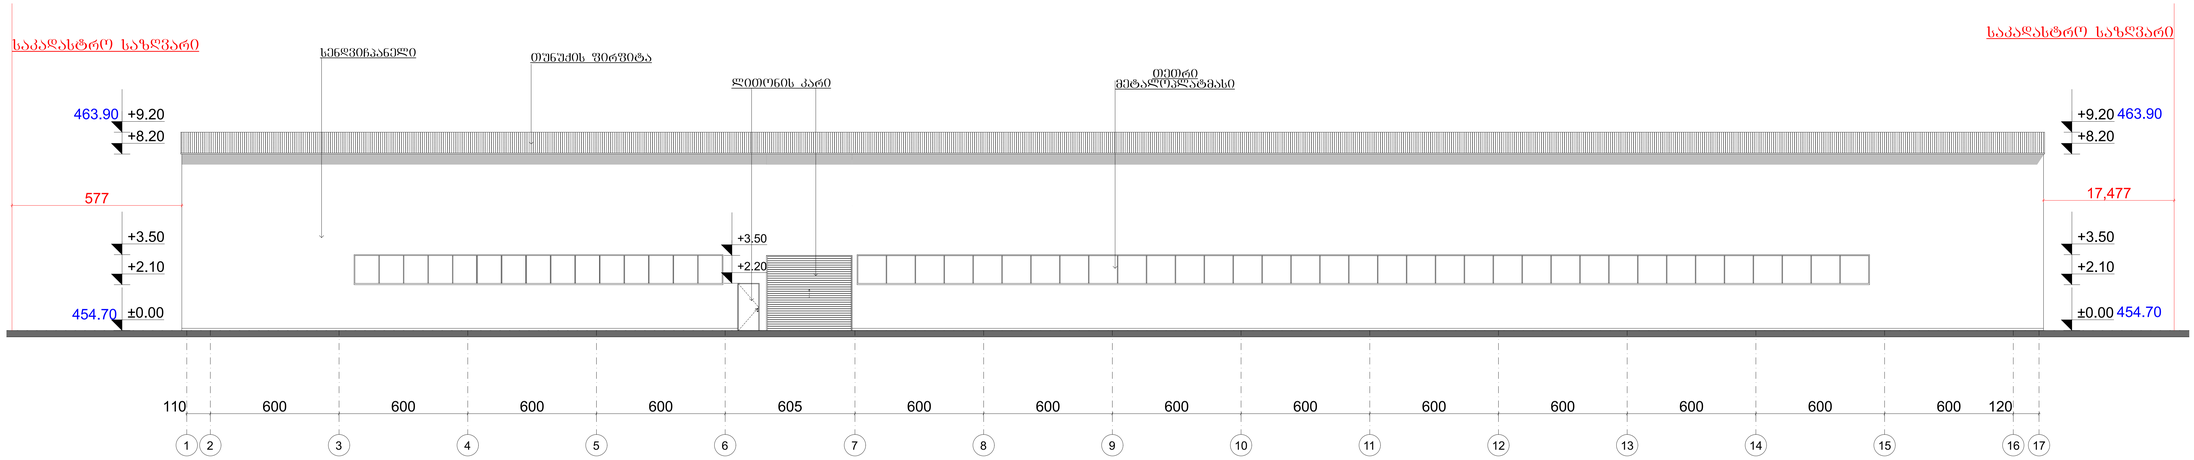

ფორმატი	ფაილის სახელი
A0	არსებული ფასადი 1-17

არქიტექტურული ნაწილი

შენიშვნა:

პირობითი ნიშნები:

დამკვეთი:	შპს. პროფსისტემები ს/კ 404460837

მისამართი:

ქ. თბილისი, ქიზიყის ქ. №19
ს/კ 01.19.22.003.008

დაკვეთა: საწყობი

თანამდებობა	გვარი	ხელმოწერა	თარიღი
დირექტორი			
მთ.არქიტექ.	თ. ფიფია		
ავტორი	თ. ფიფია		
დაამუშავა	თ. ფიფია		

დაკვეთა:	
თარიღი:	24.04.2024
მასშტაბი:	1:100

სტადია	ფურცელი	ფურც. რაოდ.

არსებული ფასადი ა-ბ ღერძებს შორის

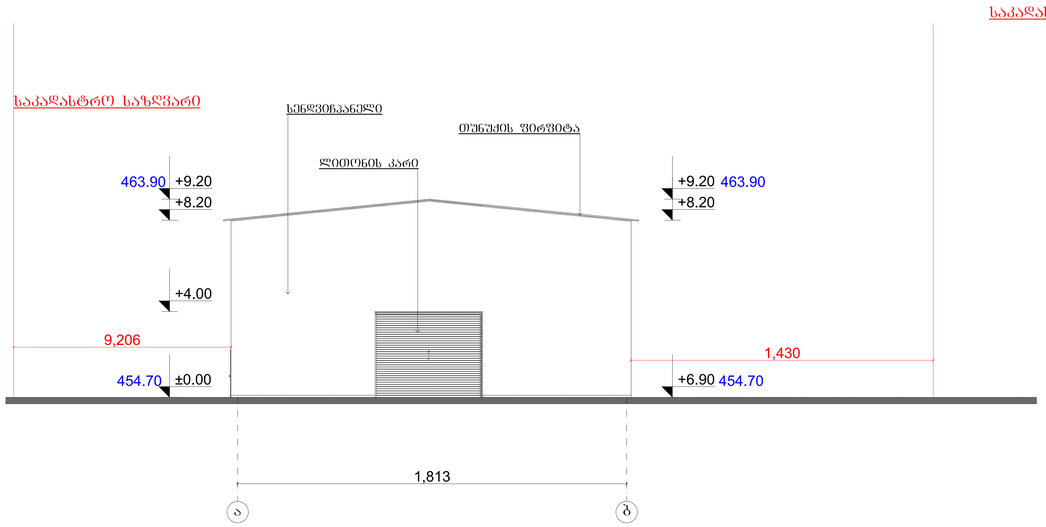

არსებული ფასადი ბ-ა ღერძებს შორის

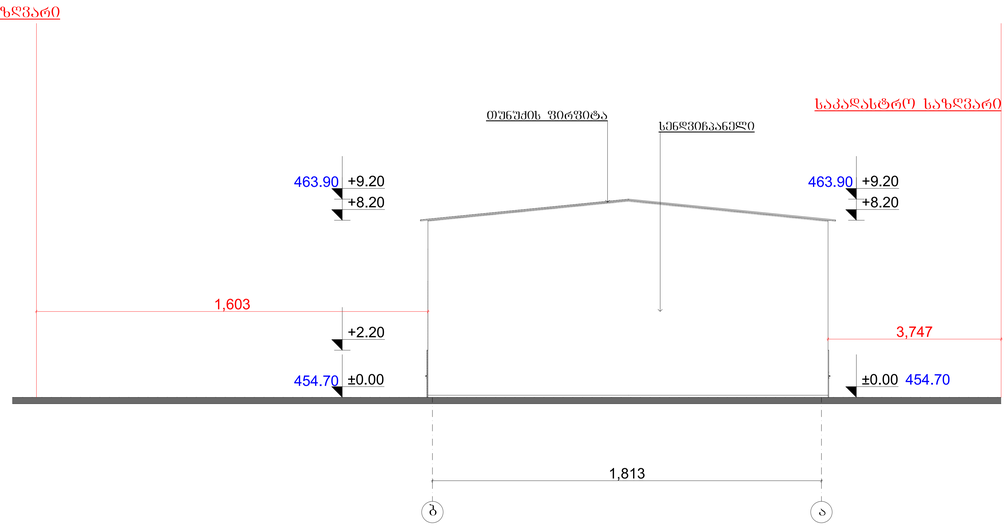

ფორმატი	ფაილის სახელი
A0	არსებული ფასადი ა-ბ; ფასადი ბ-ა

არქიტექტურული ნაწილი

შენიშვნა:

პირობითი ნიშნები:

დამკვეთი:	შპს. პროფსისტემები ს/კ 404460837

მისამართი:

ქ. თბილისი, ქიზიყის ქ. №19
ს/კ 01.19.22.003.008

დაკვეთა: საწყობი

თანამდებობა	გვარი	ხელმოწერა	თარიღი
დირექტორი			
მთარქიტექ.	თ. ფიფია		
ავტორი	თ. ფიფია		
დაამუშავა	თ. ფიფია		

დაკვეთა:	
თარიღი:	24.04.2024
მასშტაბი:	1:100

სტადია	ფურცელი	ფურც. რაოდ.

ფასადი 1-3

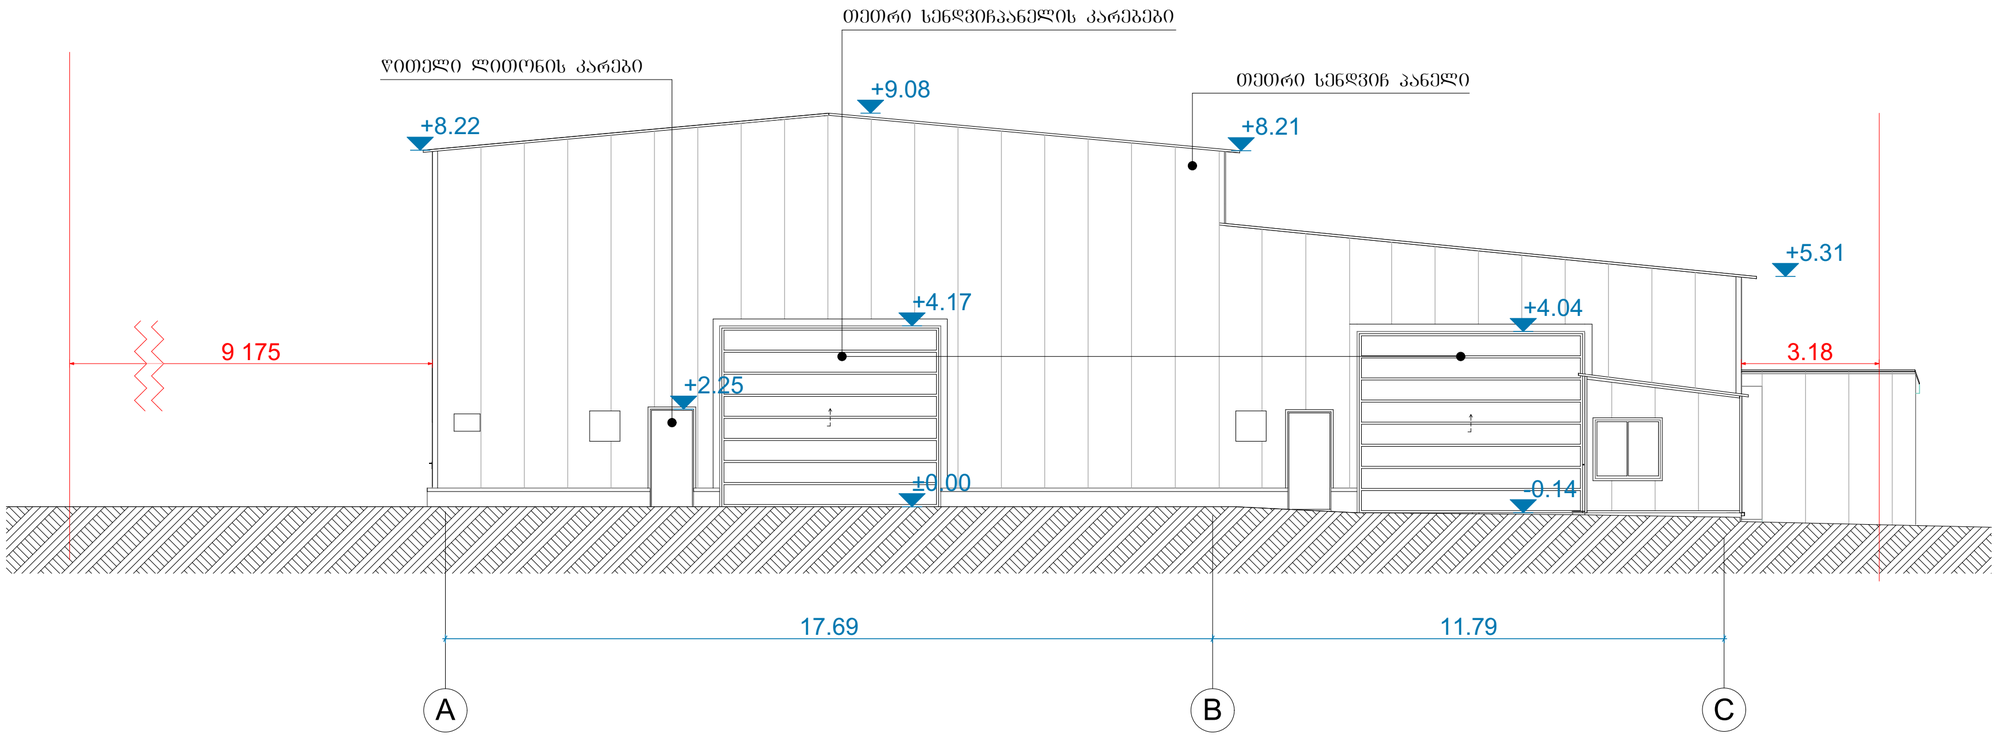

შენიშვნები და პირობითი აღნიშვნა

პროექტის სახელწოდება

საწყობი

ობიექტის მისამართი

ქ.თბილისი, ჭუჭა ქიზიყი N19,
ს/ს (01.19.22.003.008)

შ.პ.ს. "არქვეი"

ს.ნ.: 420425524

ელ-ფოსტა: arch.way@outlook.com

დირექტორი	უ.ჯანტურია
მთ. არქიტექტორი	დ. ჯაშია
დამკვეთი:	შპს "ჯროფ სისტემი"

ნახაზის დასახელება

ფასადი

მასშტაბი	ფორმატი	გვერდი
1:100	A-3	0

ფასადი 17-1

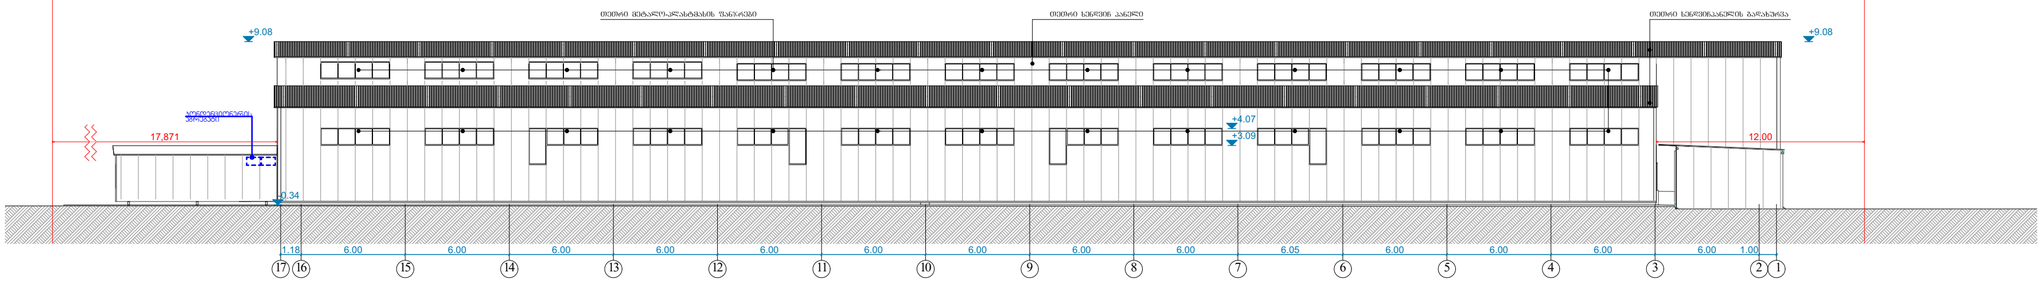

მშენებლები და პირობითი აღნიშვნა

პროექტის სახელწოდება

საწყობი

ობიექტის მისამართი

ქ.თბილისი, ქეჩა ქიზიყი **N19**,
ს/კ (01.19.22.003.008)

შ.პ.ს. "არქვეი"

ს.ნ.: 420425524

ელ-ფოსტა: arch.way@outlook.com

დირექტორი	უ.ჯანტარია
მთ. არქიტექტორი	დ. ჯაფია
დამპროექტი:	შპს "ჯროფ სისტემი"

ნახაზის დასახელება

ფასადი

მასშტაბი	ფორმატი	გვერდი
1:250	A-3	0

ფასადი 1-17

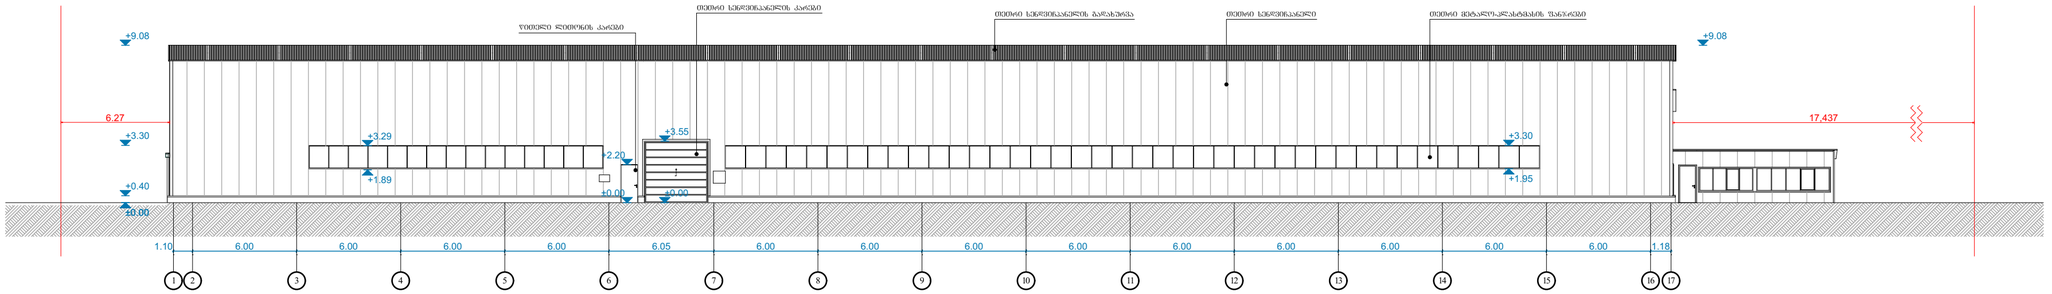

მშენებლები და პირობითი აღნიშვნა

პროექტის სახელწოდება

საწყობი

ობიექტის მისამართი

ქ.თბილისი, ქეჩა ქიზიყი N19,
ს/კ (01.19.22.003.008)

შ.პ.ს. "არქვეი"

ს.ნ.: 420425524

ელ-ფოსტა: arch.way@outlook.com

დირექტორი	უ.ჭანტურია
მთ. არქიტექტორი	დ. ჯაშია
დამკვეთი:	შპს "ფროფ სისტემი"

ნახაზის დასახელება

ფასადი

მასშტაბი	ფორმატი	გვერდი
1:250	A-3	0

ფასადი 3-1

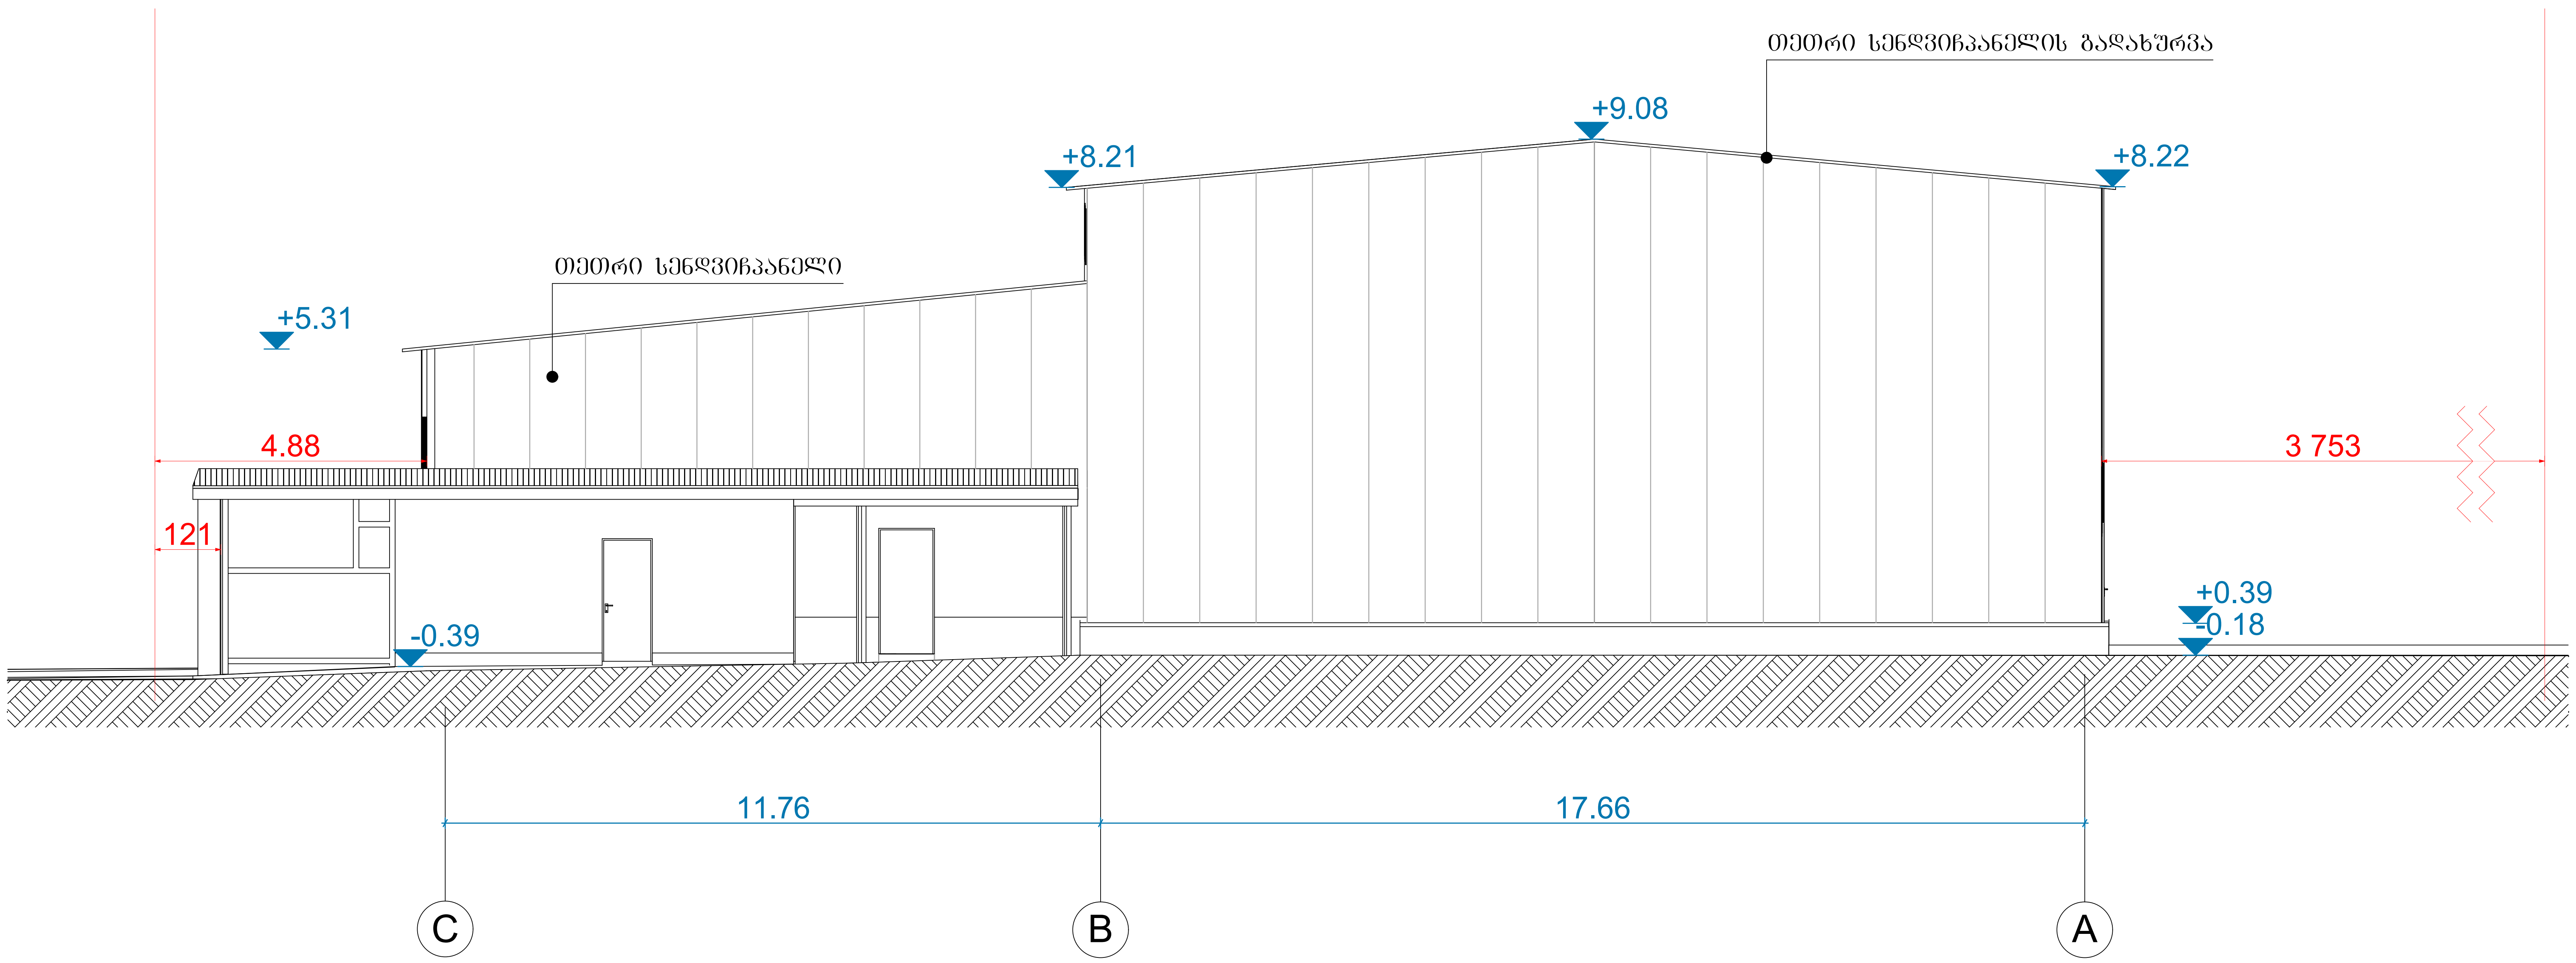

შენიშვნები და პირობითი აღნიშვნა

პროექტის სახელწოდება	საწყობი
ობიექტის მისამართი	ქ.თბილისი, ქუჩა ქიზიყი N19, ს/კ (01.19.22.003.008)
ARCHWAY	შ.პ.ს. "არქვეი" ს.ნ.: 420425524 ელ-ფოსტა: arch.way@outlook.com
დირექტორი	უ.ჯანტურია
მთ. არქიტექტორი	დ. კაშია
დამკვეთი:	შპს "პროფ სისტემი"
ნახაზის დასახელება	ფასადი

მასშტაბი	ფორმატი	გვერდი
1:100	A-3	0