
ლითონის ღობე
სამანქანე კარი
2000
1800
3500
1000
30500
9000
12400
საფეხმავლო კარი

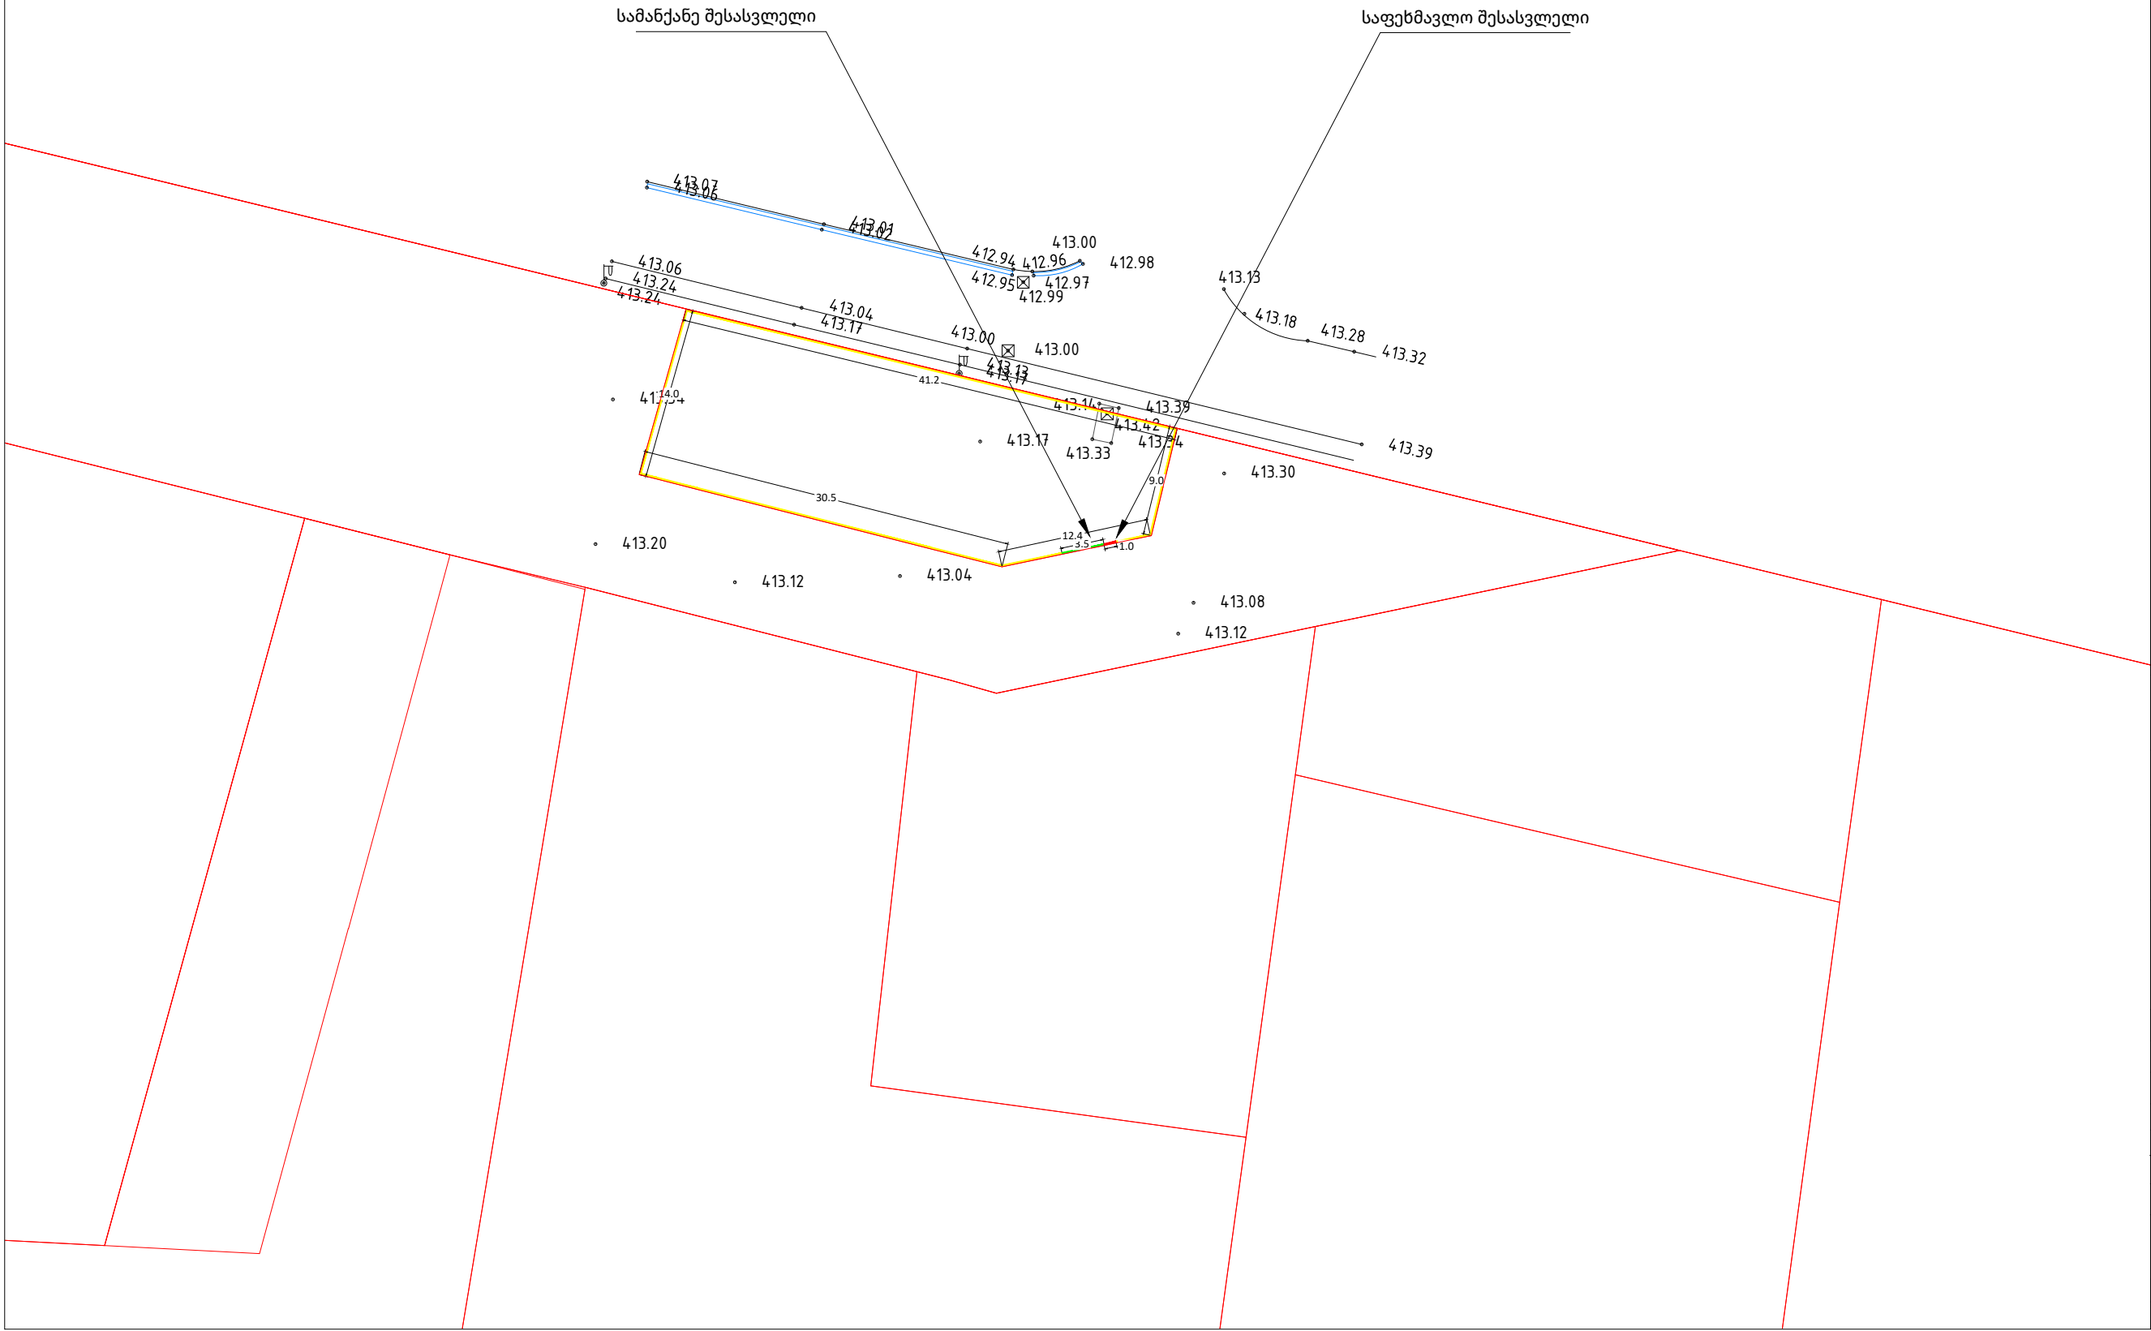

ფორმატი PAPER SIZE			ფაილის სახელი
A-3			gegmebi.dwg

საკადასტრო საზღვარი

დამკვეთი: შპს კალანდა 777

პროექტი: ღობე

მისამართი: ქალაქი თბილისი , დიღმის სასწავლო საცდელი მეურნეობას/კ 01.72.14.009.668

შემსრულებელი:	**მისამართი:**	
ერეკლე კერესელიძე	ქ. თბილისი პოლიტკოვსკაიას ქუჩა **ტელეფონი**: 597007944 **E-mail**: erekle.keres@gmail.com	
თანამდებობა	გვარი	ხელმოწერა
არქიტექტორი	ე.კერესელიძე	

არქიტექტურული ნაწილი
ARCHITECTURE

მასშტაბი SCALE	1:500	თარიღი DATA OF ISSUE	26/09/2025

ნახაზი DRWG. — ღობის განთავსება

სტადია	კოლი	ფურცელი