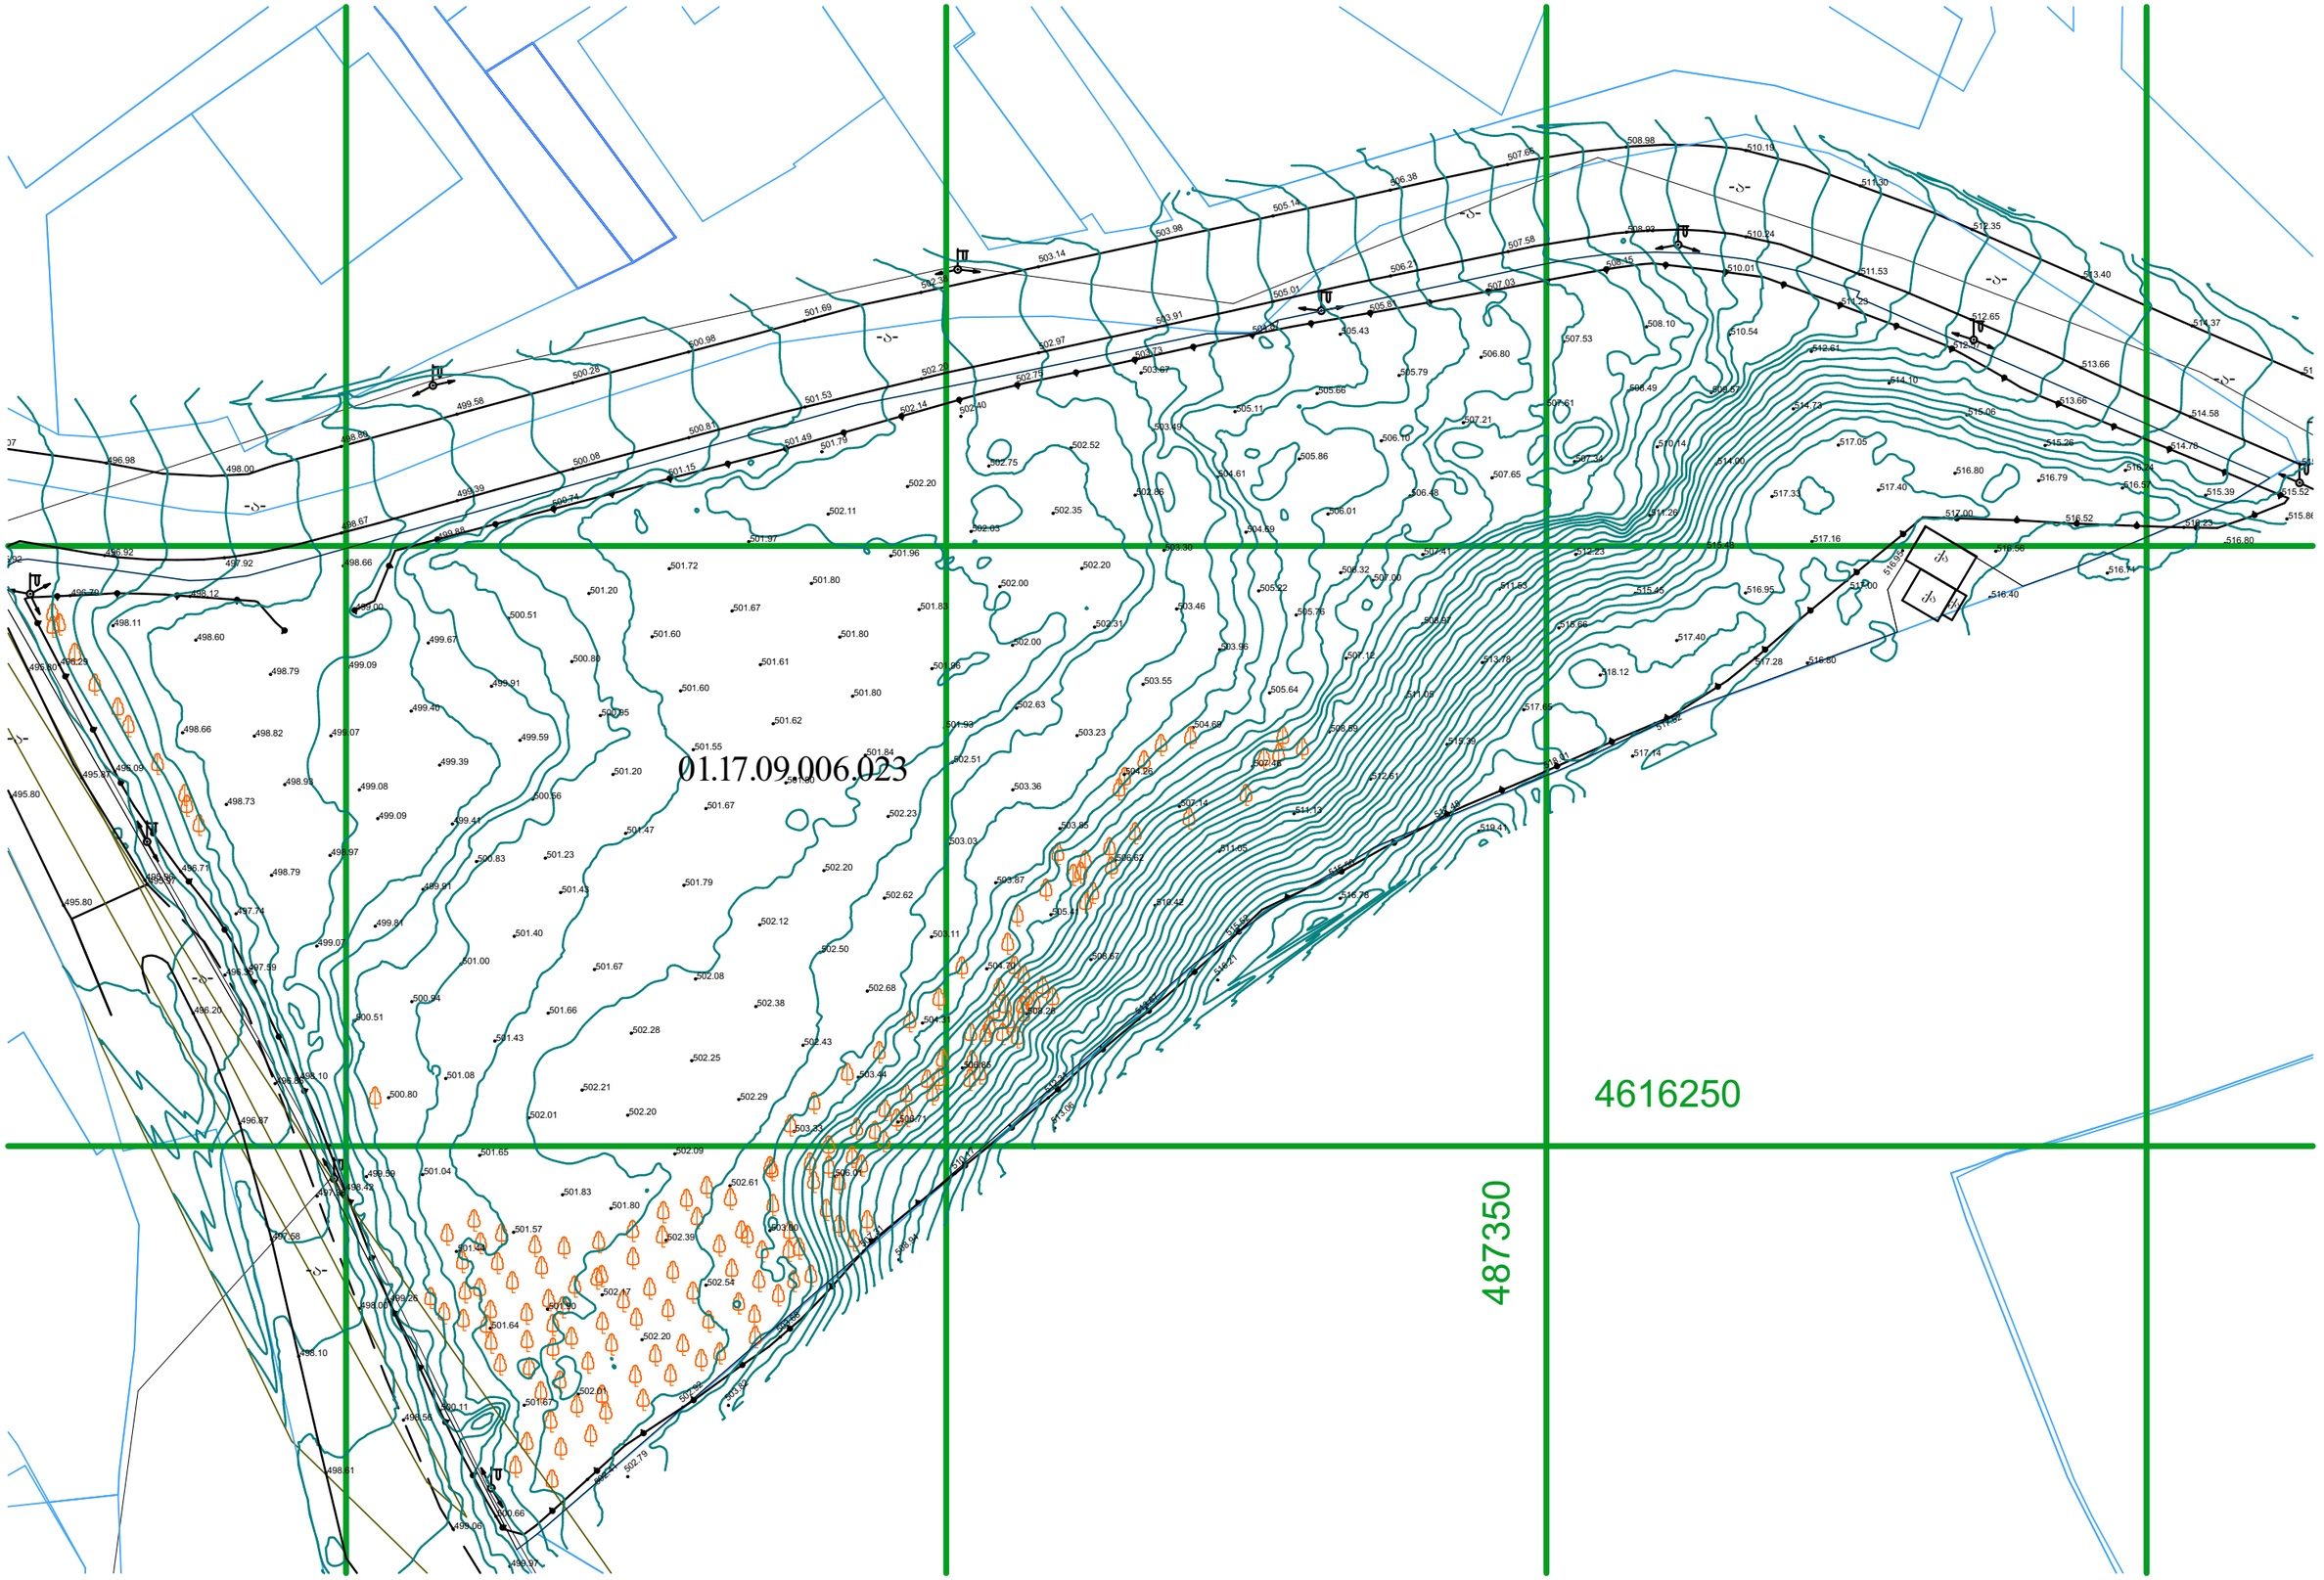


12.	TSOMAIA ARCHITECTS	დამკვეთი	შ.პ.ს. "ჯგფ ჯგუფი"	მასშტაბი	ნახაზის დასახელება	შემსრულებელი	შ.პ.ს. "ჰელიქსი" 404855992
		მისამართი	შალვა შველიძის ქ 20	1:500	ზოგადი ტოპოგრაფიული გეგმა	თანამდებობა	გვარი / ხელმოწერა
		პროექტის სახელი	Story			დირექტორი	ვ. ცომაია
		მრავალბინიანი საცხოვრებელი სახლი		სტადია	ფურცლის № / ფურცლები	მთ.არქიტექტორი	ვ. ცომაია
				მ.პ.	A.01.2.7 / 180		

მანძილი გზის ღერძიდან შენობამდე

გზის ღერძი

ბავშთა გასართობი სივრცე

ცხაურა ტიპის ზედაპირი

შენობა 1

შენობა 2

ბალახის საფარი

4616250

487350

ბლოკი 1 0,000=507,0

ბლოკი 2 0,000=500,0

დამკვეთი	შ.პ.ს. "ჯვგ ჯგუფი"		
მისამართი	შალვა შველიძის ქ 20		
პროექტის სახელი	Story		
მრავალბინიანი საცხოვრებელი სახლი			
მასშტაბი	ნახაზის დასახელება		
1:500	ზოგადი გენ-გეგმა		
სტადია	ფურცლის №	ფურცლები	
მ.პ.	A.01.2.8	180	
შემსრულებელი	შ.პ.ს. "ჰელიქსი" 404855992		
თანამდებობა	გვარი	ხელმოწერა	
დირექტორი	ვ. ცომაია		
მთ.არქიტექტორი	ვ. ცომაია		

12.