
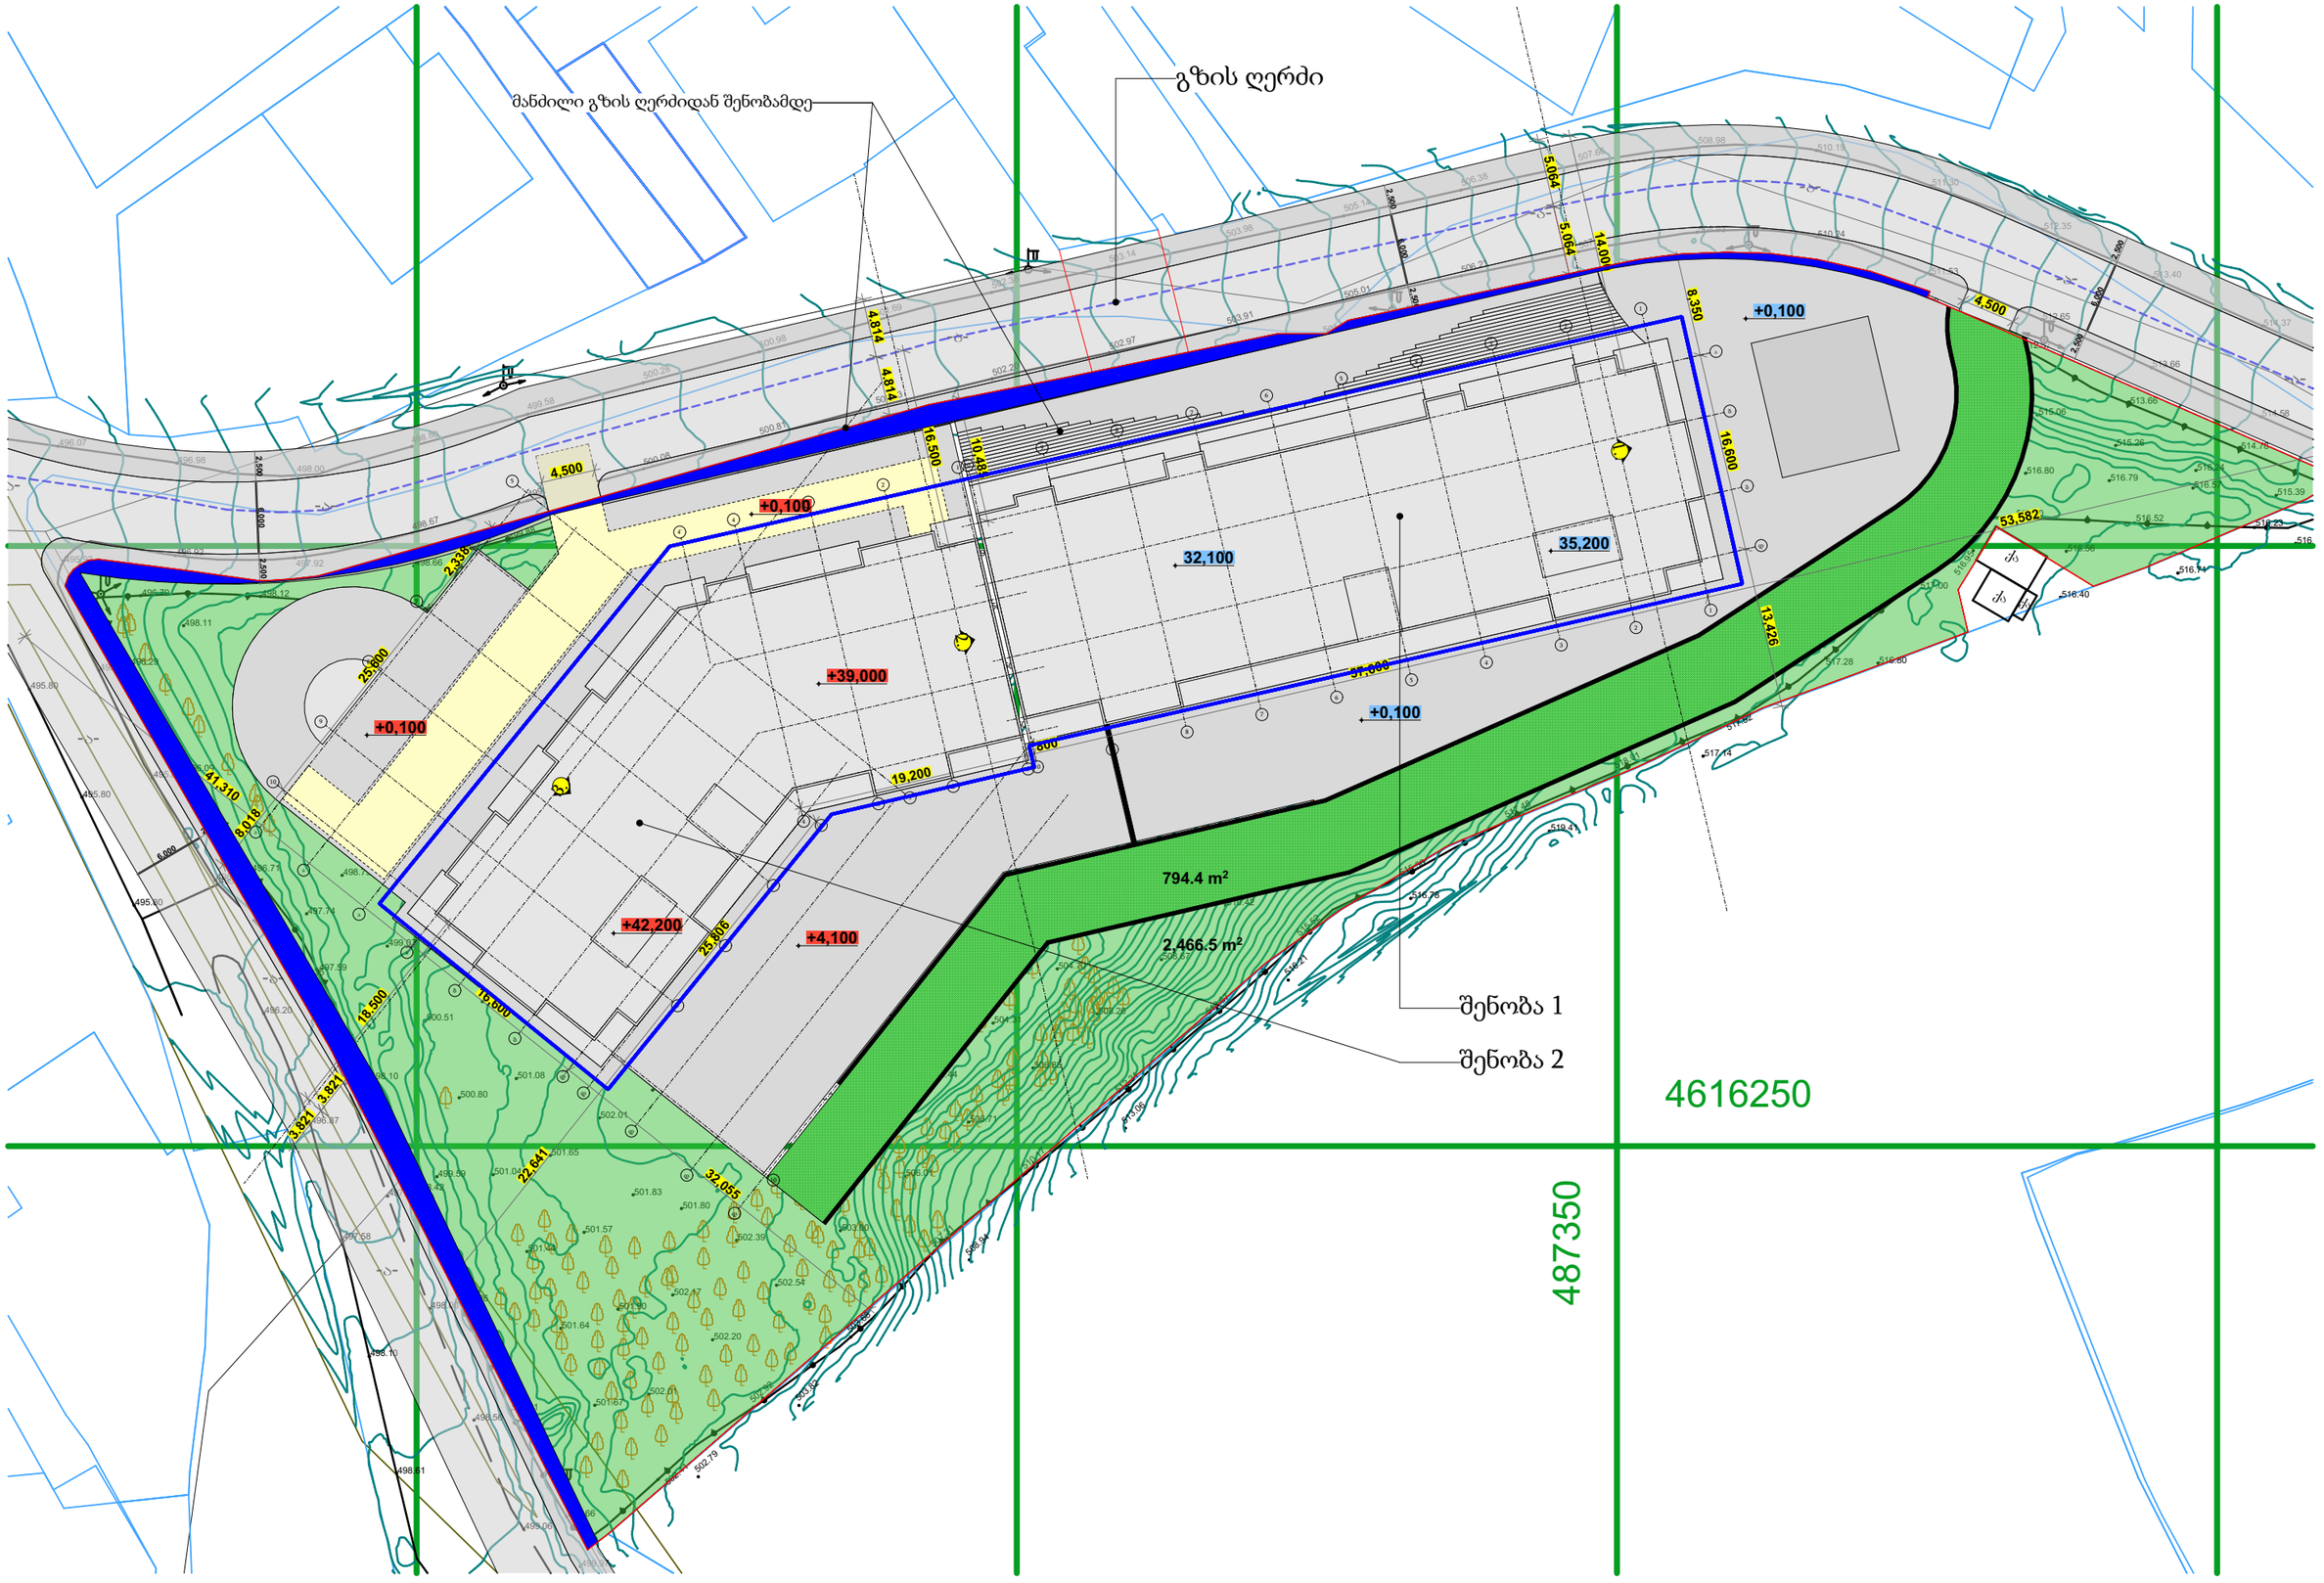


12.	TSOMAIA ARCHITECTS	დამკვეთი	შ.პ.ს. "ჯვგ ჯგუფი"	მასშტაბი	ნახაზის დასახელება	შემსრულებელი	შ.პ.ს. "ჰელიქსი" 404855992
		მისამართი	შალვა შველიძის ქ 20	1:500	მაქსიმალური სიმაღლის განსაზღვრა გენ-გეგმა	თანამდებობა	გვარი / ხელმოწერა
		პროექტის სახელი	Story			დირექტორი	ვ. ცომაია
		მრავალბინიანი საცხოვრებელი სახლი		სტადია	ფურცლის № / ფურცლები	მთ.არქიტექტორი	ვ. ცომაია
				მ.პ.	A.04.1 / 180		


შენობა 1

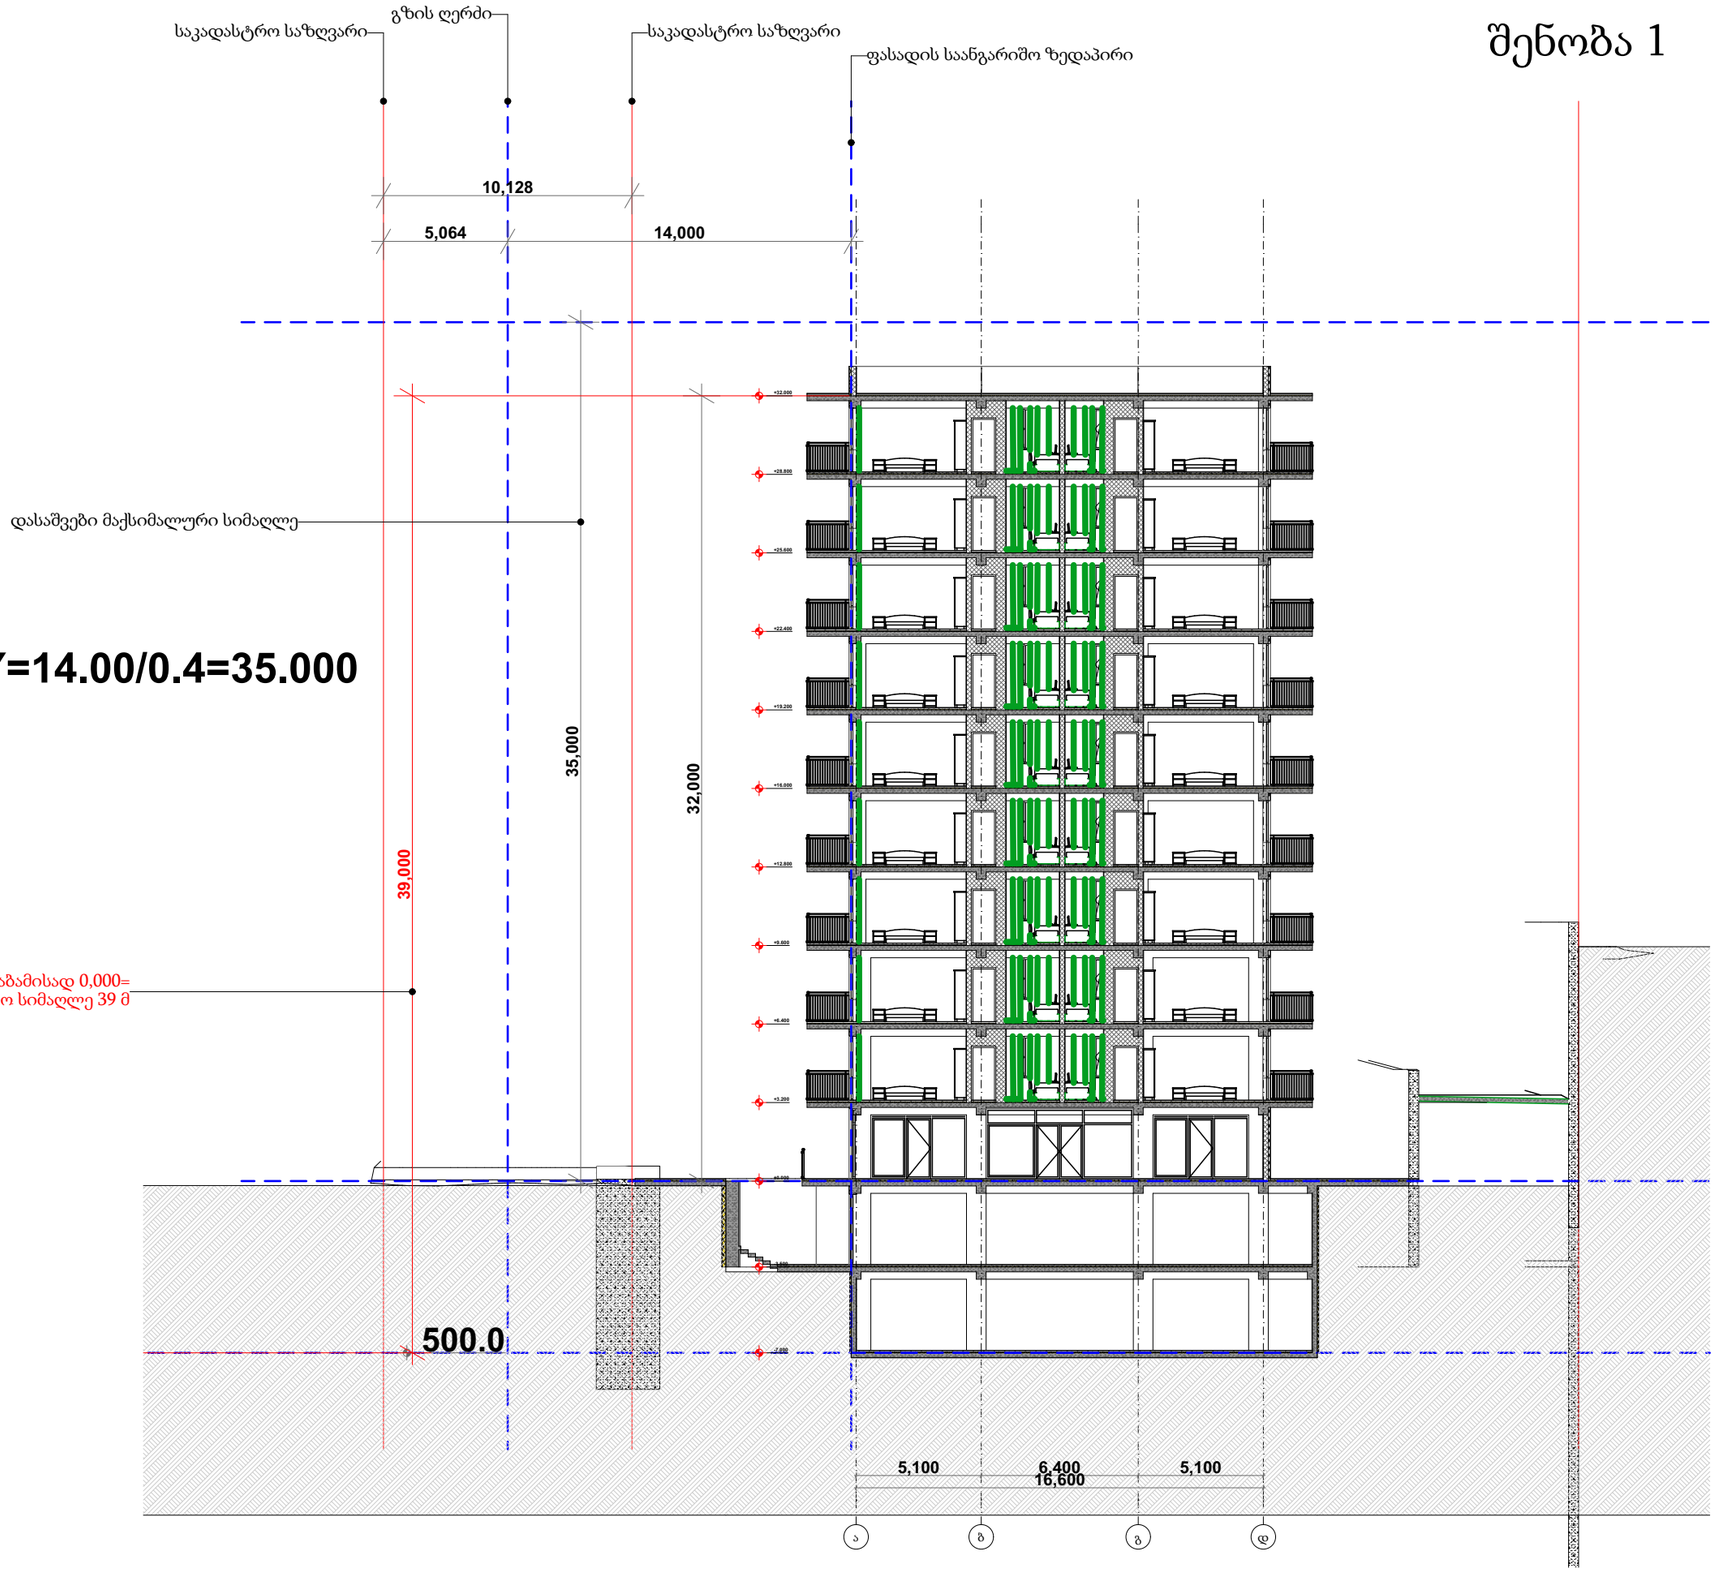

H=L/Y=14.00/0.4=35.000


დამკვეთი	შ.პ.ს. "ჯვგ ჯგუფი"		
მისამართი	შალვა შველიძის ქ 20		
პროექტის სახელი			
მრავალბინიანი საცხოვრებელი სახლი			
მასშტაბი	ნახაზის დასახელება		
1:250	მაქსიმალური სიმაღლის განსაზღვრა ჭრილი 1-1		
სტადია	ფურცლის №	ფურცლები	
მ.პ.	A.04.2	180	
მომსრულებელი	შ.პ.ს. "ჰელიქსი" 404855992		
თანამდებობა	გვარი	ხელმოწერა	
დირექტორი	ვ. ცომაია		
მთ.არქიტექტორი	ვ. ცომაია		

შენობა 2

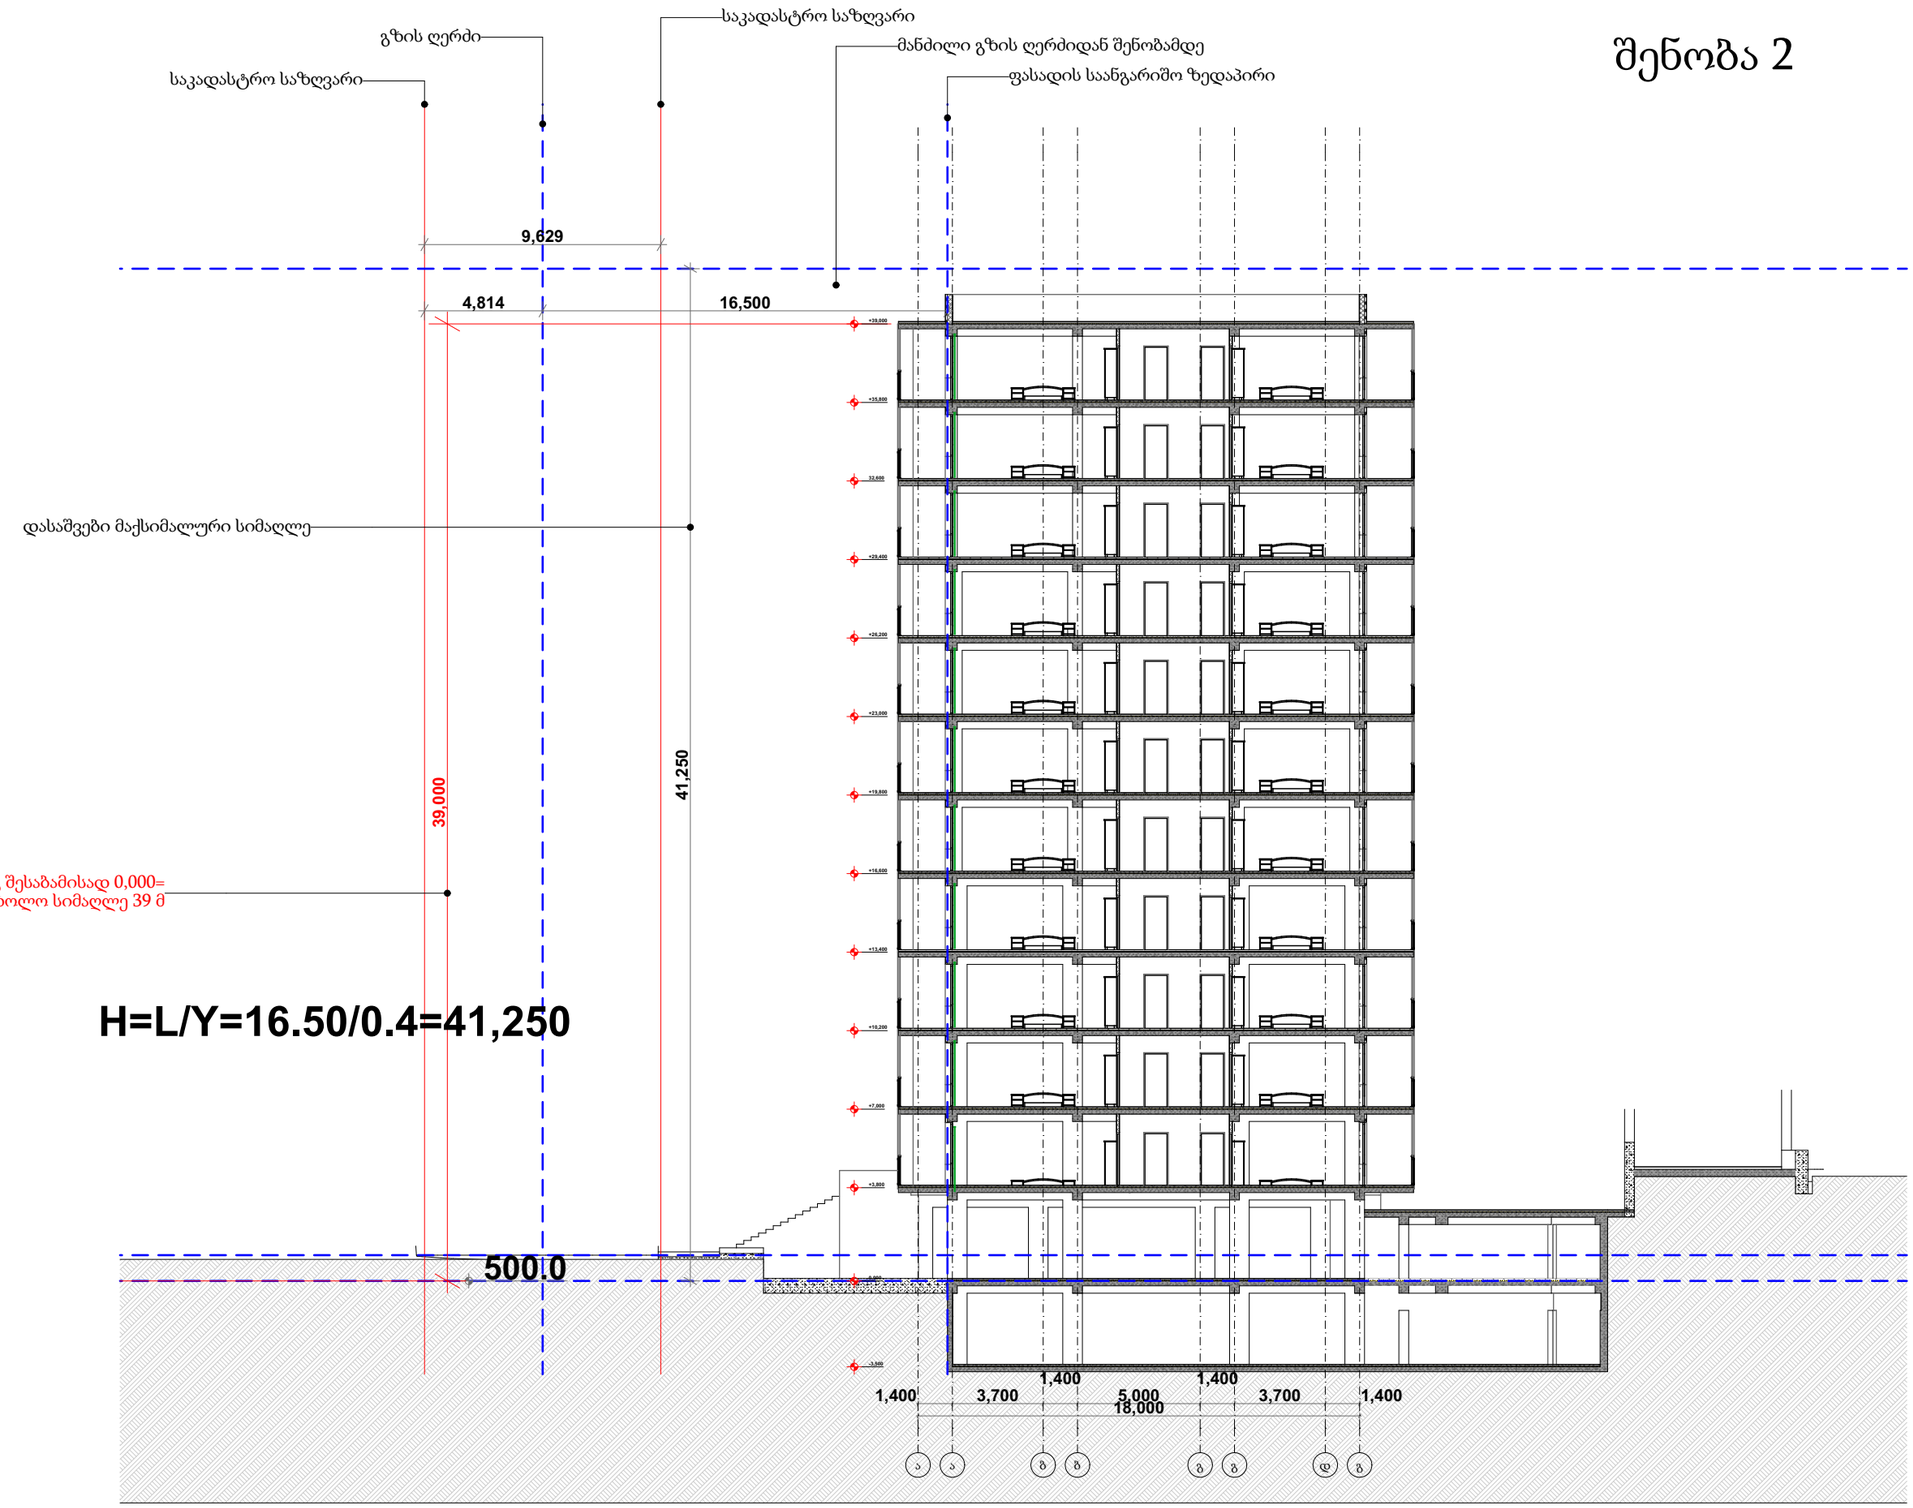

	TSOMAIA ARCHITECTS	დამკვეთი	შ.პ.ს. "ჯვგ ჯგუფი"	მასშტაბი	ნახაზის დასახელება	მშენებელი	შ.პ.ს. "ჰელიქსი" 404855992
		მისამართი	შალვა შველიძის ქ 20	1:250	მაქსიმალური სიმაღლის განსაზღვრა ჭრილი 2-2	თანამდებობა	გვარი / ხელმოწერა
		პროექტის სახელი				დირექტორი	ვ. ცომაია
		მრავალბინიანი საცხოვრებელი სახლი		სტადია	ფურცლის № / ფურცლები	მთ.არქიტექტორი	ვ. ცომაია
				მ.პ.	A.04.3 / 180		

შენობა 2

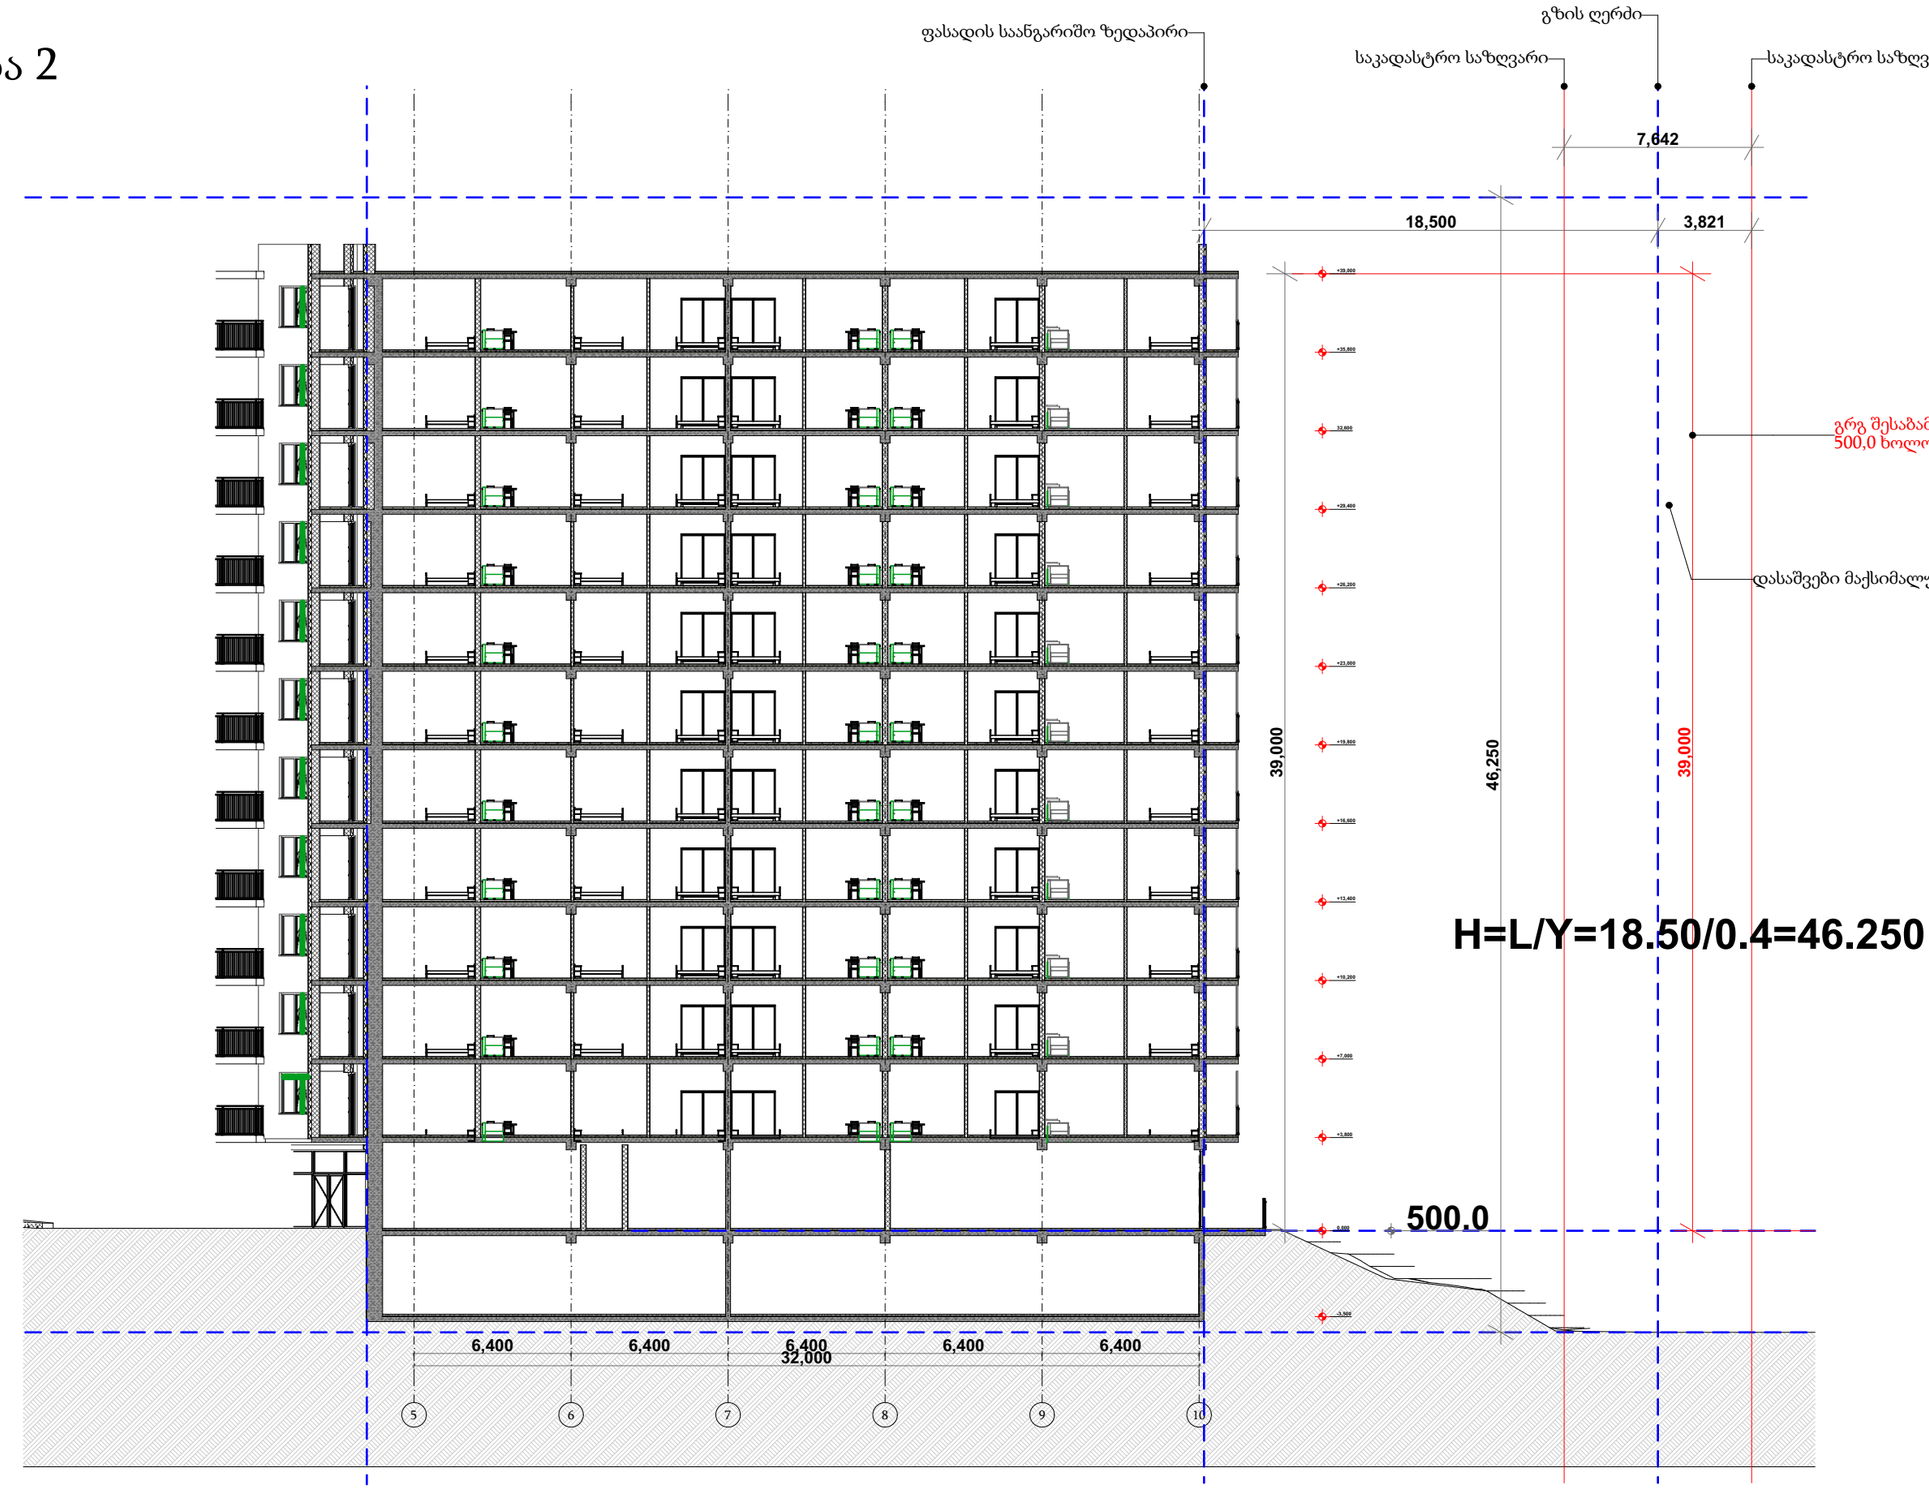

sxivi 3 — Building Section — 1:250

დამკვეთი	შ.პ.ს. "ჯვ ჯგუფი"	მასშტაბი	ნახაზის დასახელება	შემსრულებელი	შ.პ.ს. "ჰელიქსი" 404855992
მისამართი	შალვა შველიძის ქ 20	1:250	მაქსიმალური სიმაღლის განსაზღვრა ჭრილი 3-3	თანამდებობა	გვარი ხელმოწერა
პროექტის სახელი				დირექტორი	ვ. ცომაია
მრავალბინიანი საცხოვრებელი სახლი		სტადია	ფურცლის № ფურცლები	მთ.არქიტექტორი	ვ. ცომაია
		მ.პ.	A.04.4 180		