ГИП	А.Ю.Ермолаева		
Разработал	А.Ю.Ермолаева		
Н.контр.	А.Ю.Ермолаева		

Жилой дом с нежилыми помещениями и подземной автостоянкой по адресу: г. Москва, ул. Академика Анохина, вл.24, корп.1, корп.2, корп.3,корп.999, корп.1000

Разрезы 1-1; 2-2; 3-3

Изм.	Кол.уч.	Лист	№ док.	Подп.	Дата

Стадия: Р | Лист: 3 | Листов: 9-зп | Масштаб: 1:200

ГК "ОПЕКА" ГЕНЕРАЛЬНЫЙ ПРОЕКТИРОВЩИК

Разрез 1-1

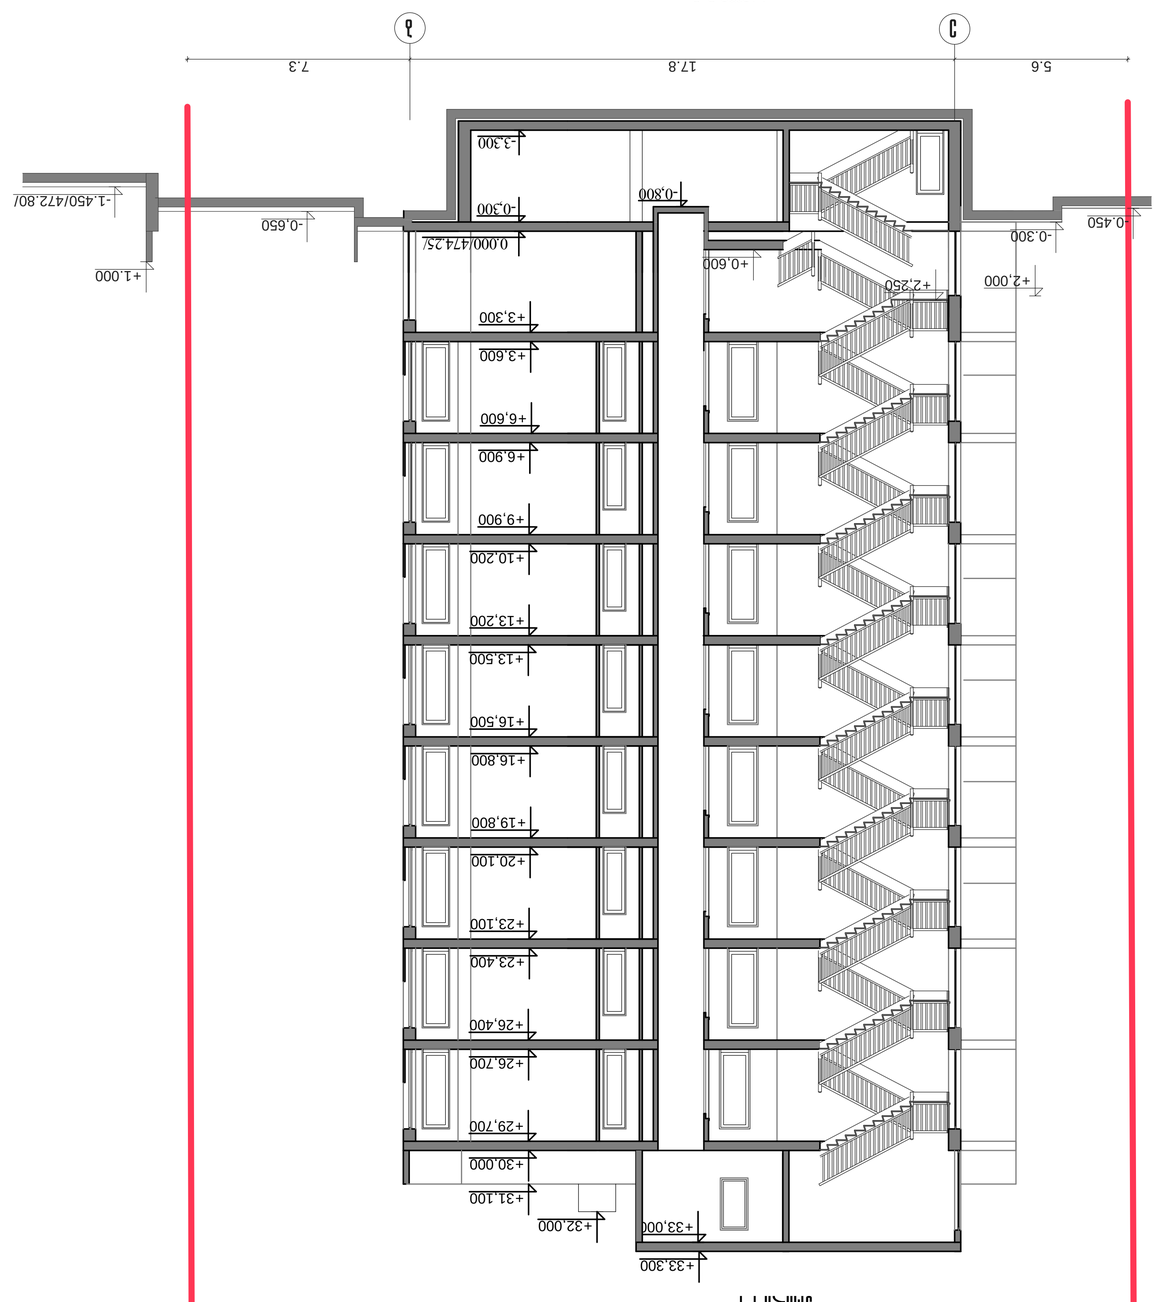

Разрез 2-2

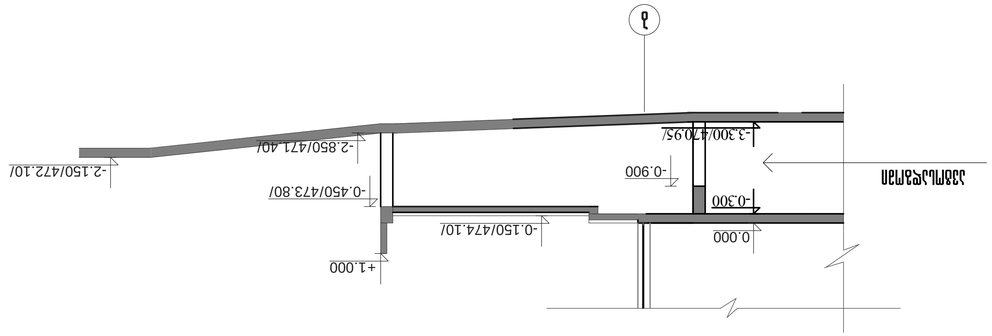

Разрез 3-3

