გენ-გეგმა
მ.1:250

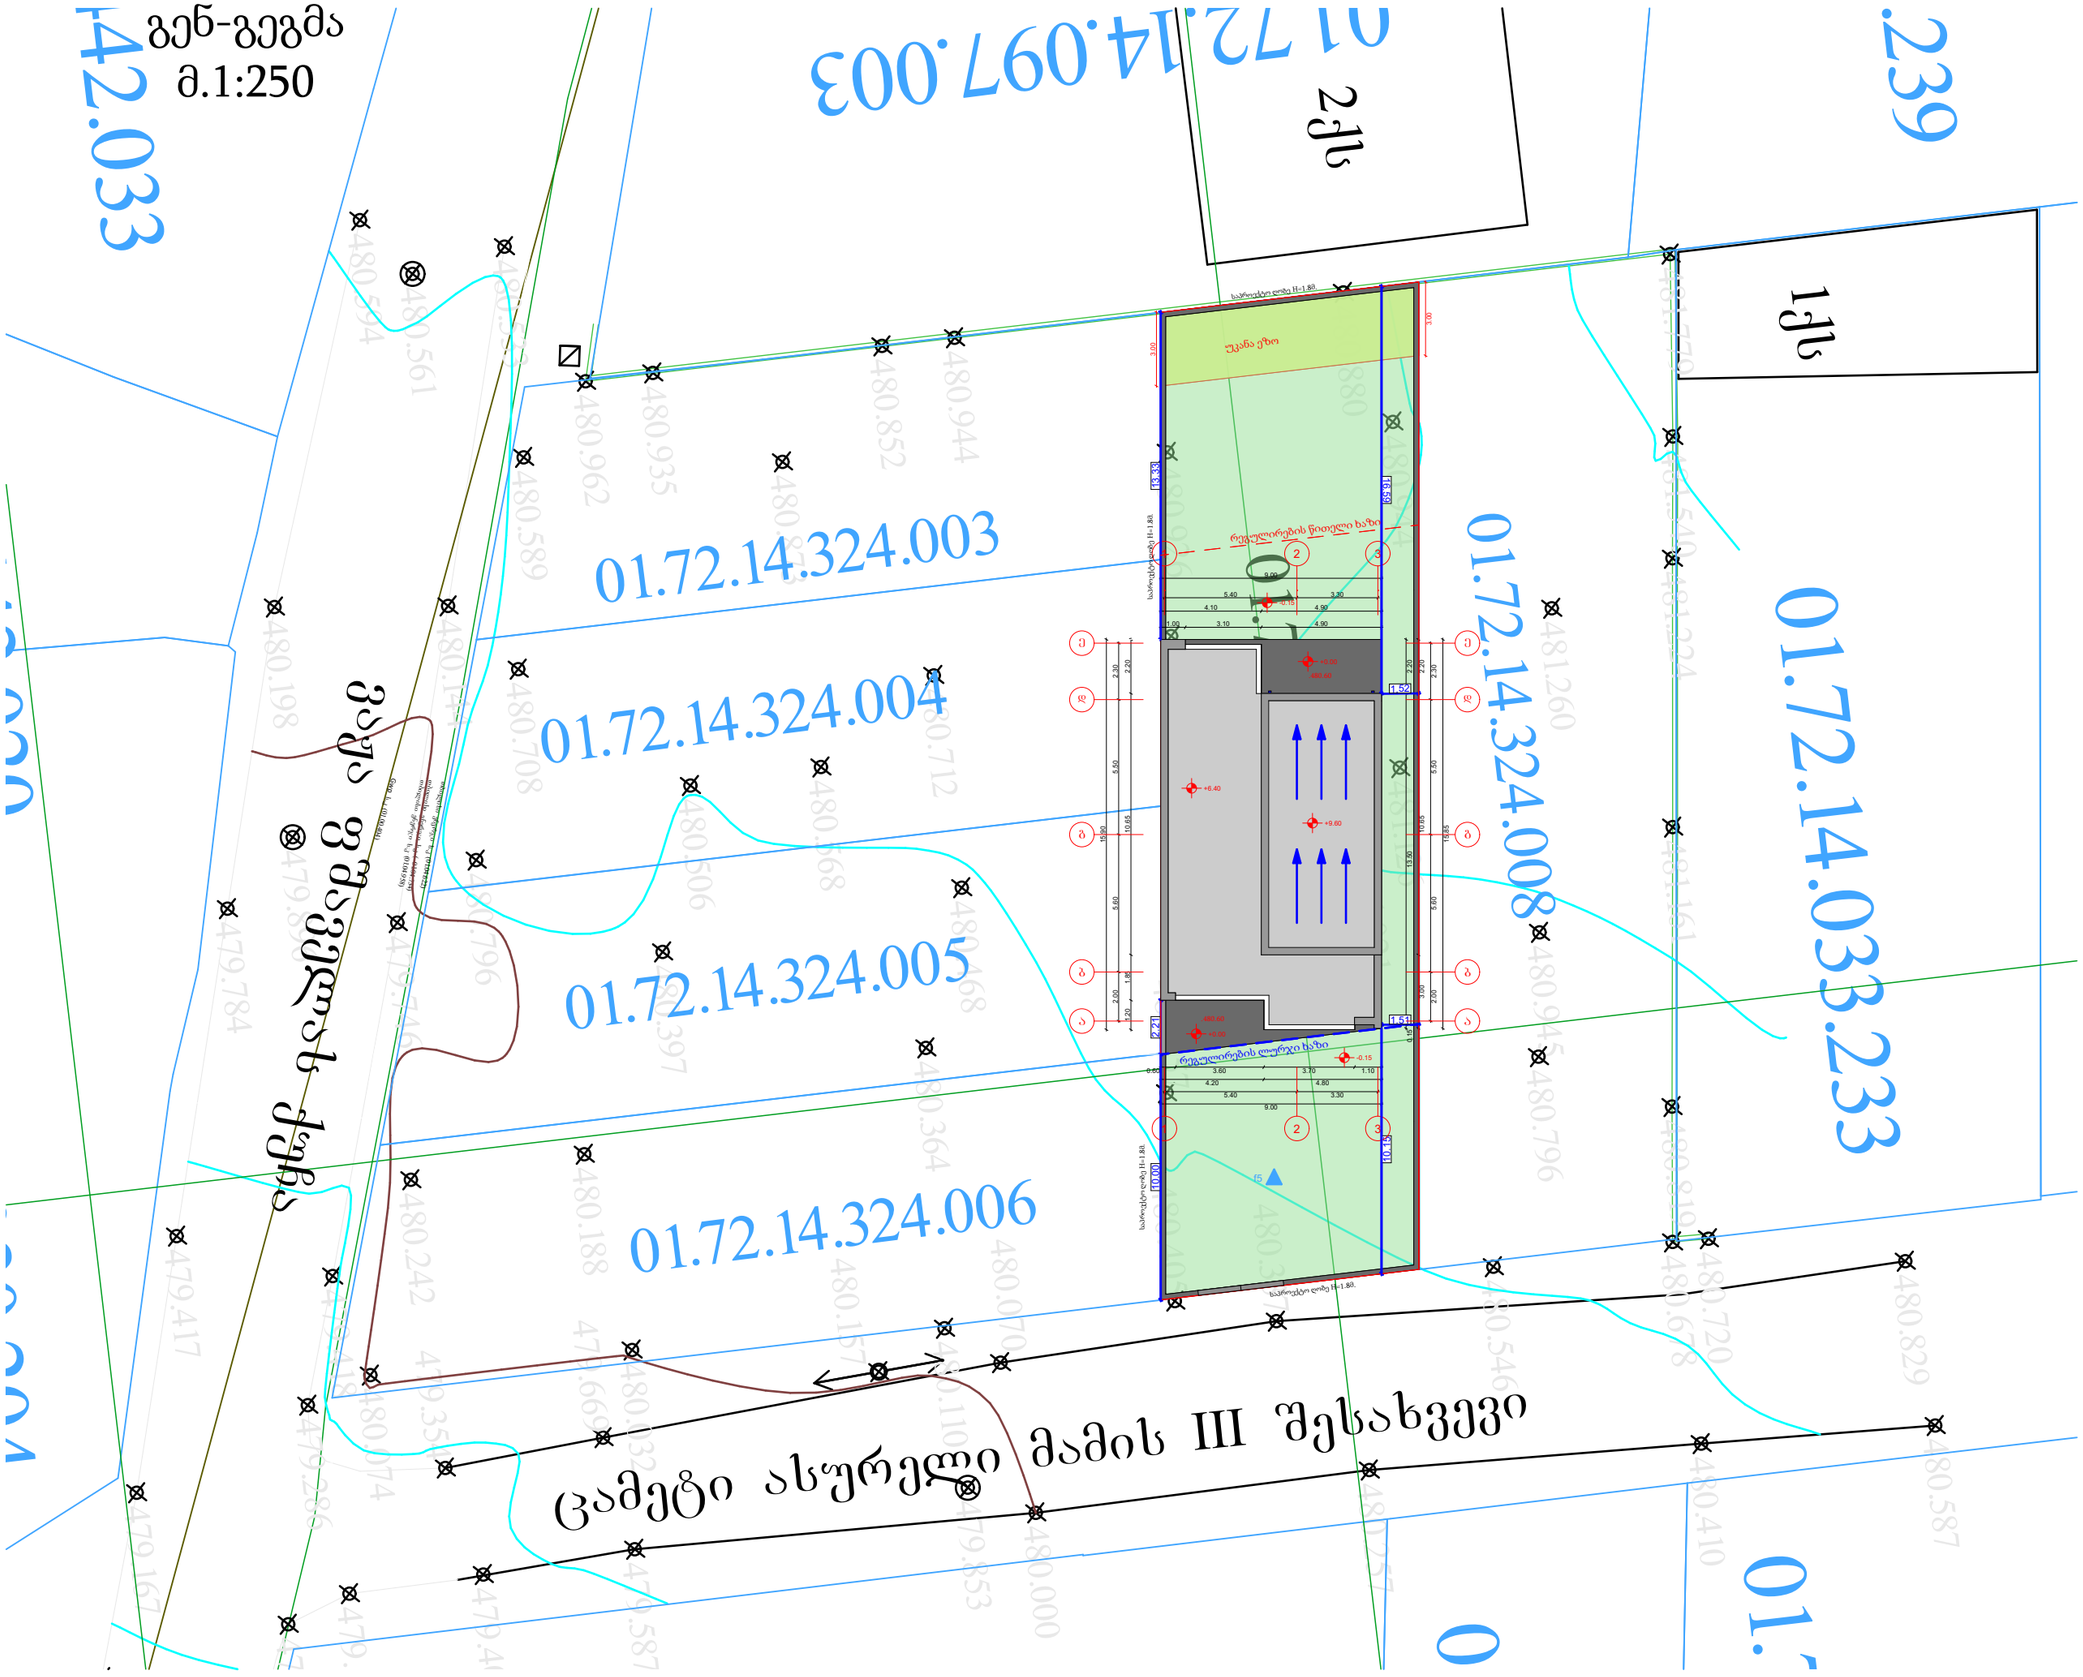

მისამართი:
ქალაქი თბილისი, სოფელი დიღომი, ცამეტი ასურელი მამის III შესახვევი, N 13
ს/კ:01.72.14.324.007

პროექტის დასახელება:
ინდივიდუალური საცხოვრებელი სახლი

დამკვეთი:
შპს ურბან ვილა (405778840)

შენიშვნა:

ნახაზის დასახელება:

მასშტაბი: 1:100

არქიტექტორი:
დ.მაისაშვილი

თარიღი 2025 წელი

A3

გვ.რაოდენობა	გვერდი