


შ.პ.ს. "ბიემჯი პროჯექტ"
L.T.D "BMG PROJECT"
ს/კ 406390640
GEORGIA SURVEY TEAM
BMG
შარტავას ქუჩა # 14
598 66 70 70
557 98 08 99
groupbmg@yahoo.com

ობიექტის მისამართი	ქალაქი თბილისი, ილია სუხიშვილის ქუჩა №31
ნახაზის დასახელება	

მიწის საკადასტრო კოდი
01.19.39.029.702

ტექნიკური დირექტორი		ზაზა ბასილაძე
არქიტექტორი	ზაზა ბასილაძე	
დაინტერესებული პირი	შპს ,, დი გრუპი თბილისი"	
მასშტაბი	მ 1:200	ფურცელი ა-3
თარიღი	2025 წ	

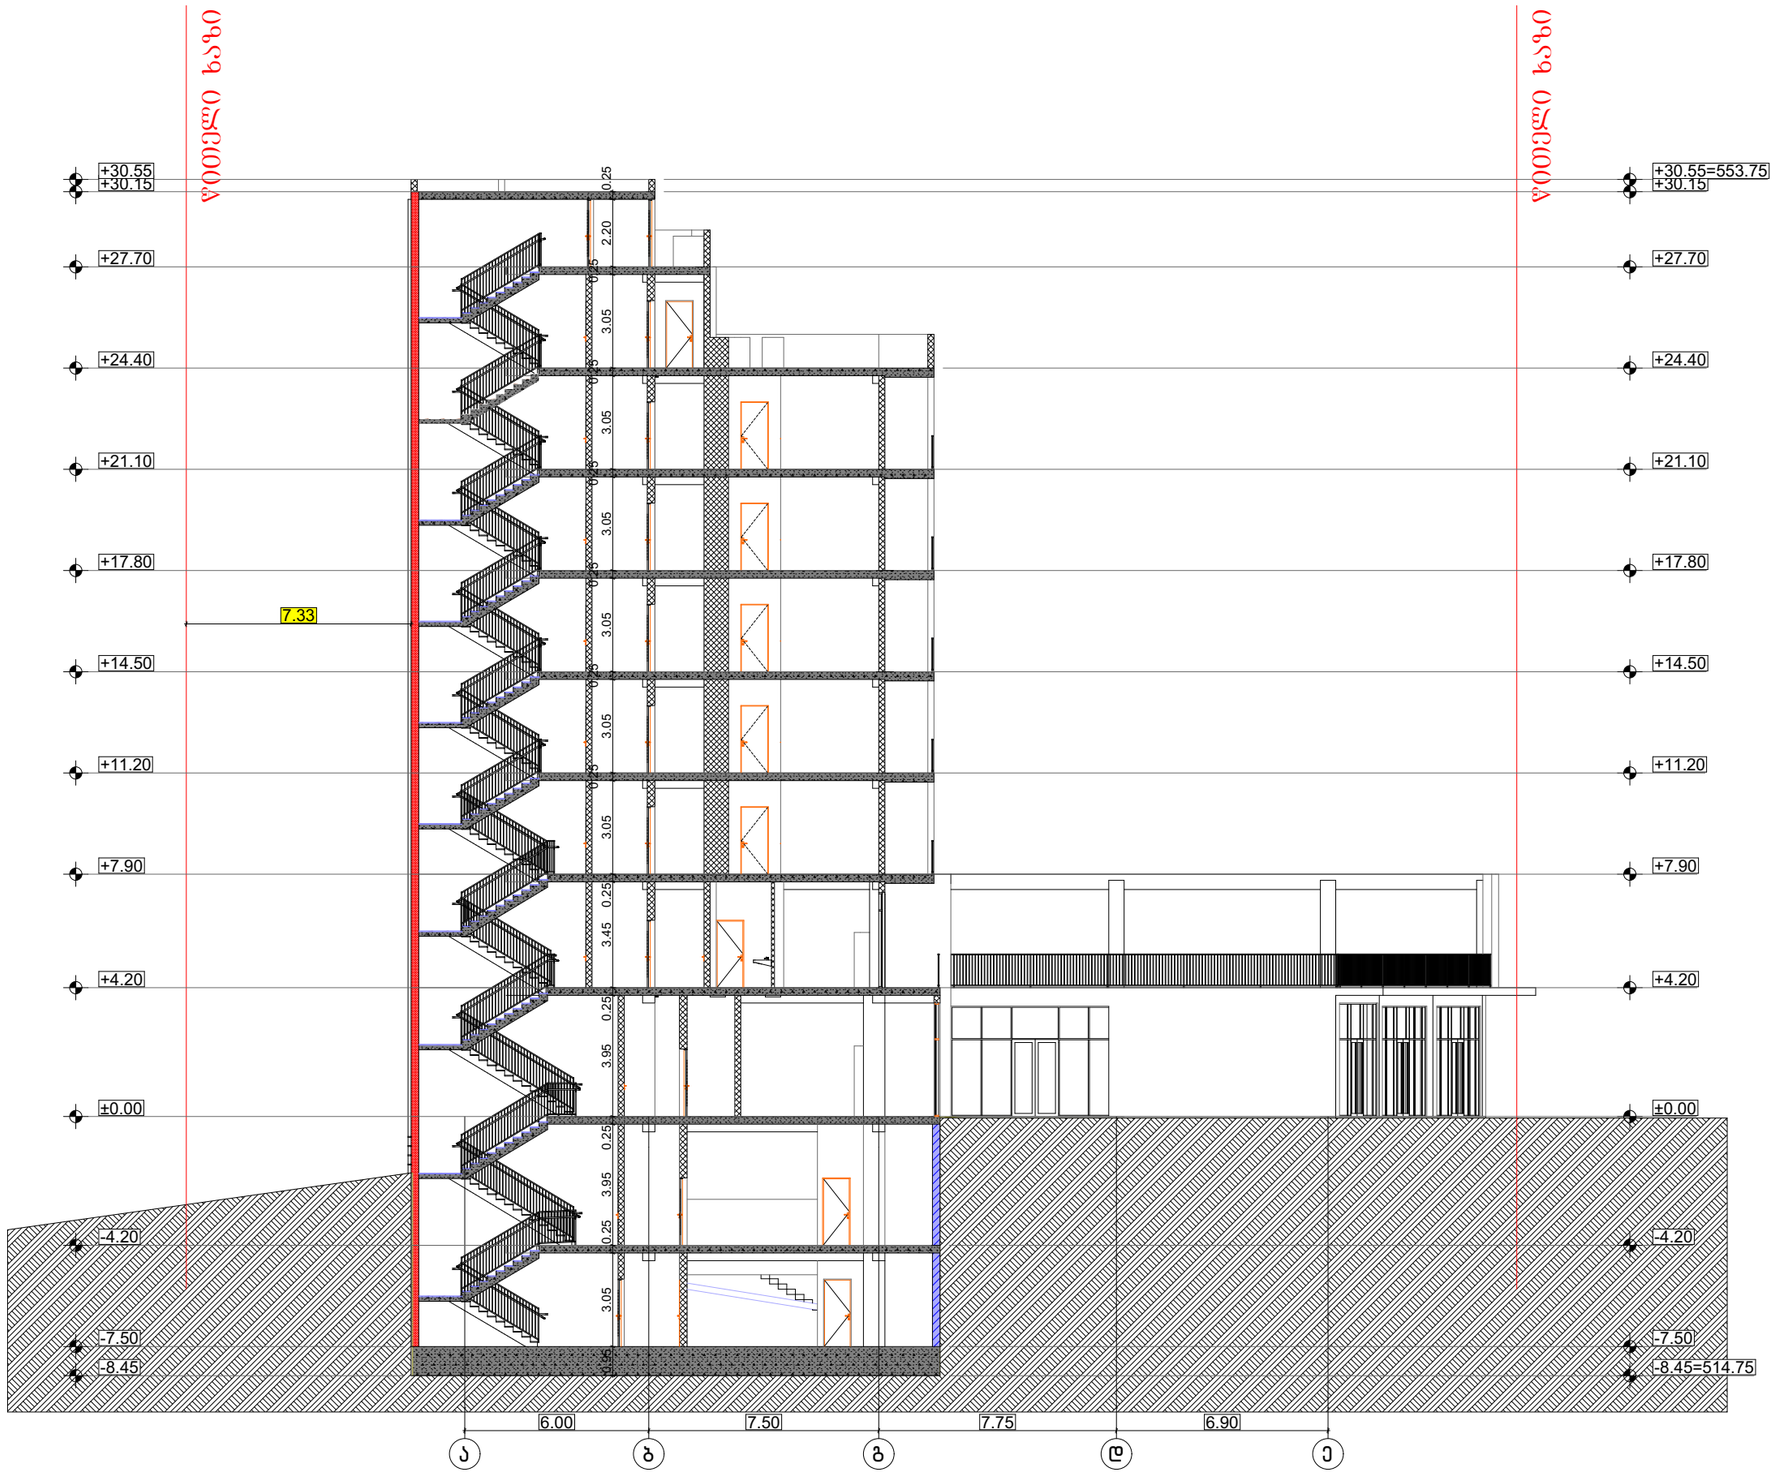


შ.პ.ს. "ბიემჯი პროჯექტ"
L.T.D "BMG PROJECT"
ს/კ 406390640
GEORGIA SURVEY TEAM
BMG
შარფაშას ქუჩა # 14
598 66 70 70
557 98 08 99
groupbmg@yahoo.com

ობიექტის მისამართი	ქალაქი თბილისი, ილია სუხიშვილის ქუჩა №31
ნახაზის დასახელება	

მიწის საკადასტრო კოდი
01.19.39.029.702

ტექნიკური დირექტორი		ზაზა ბასილაძე
არქიტექტორი	ზაზა ბასილაძე	
დაინტერესებული პირი	შპს ,, დი გრუპი თბილისი"	
მასშტაბი	მ 1:200	
თარიღი	2025 წ	ფურცელი ა-3

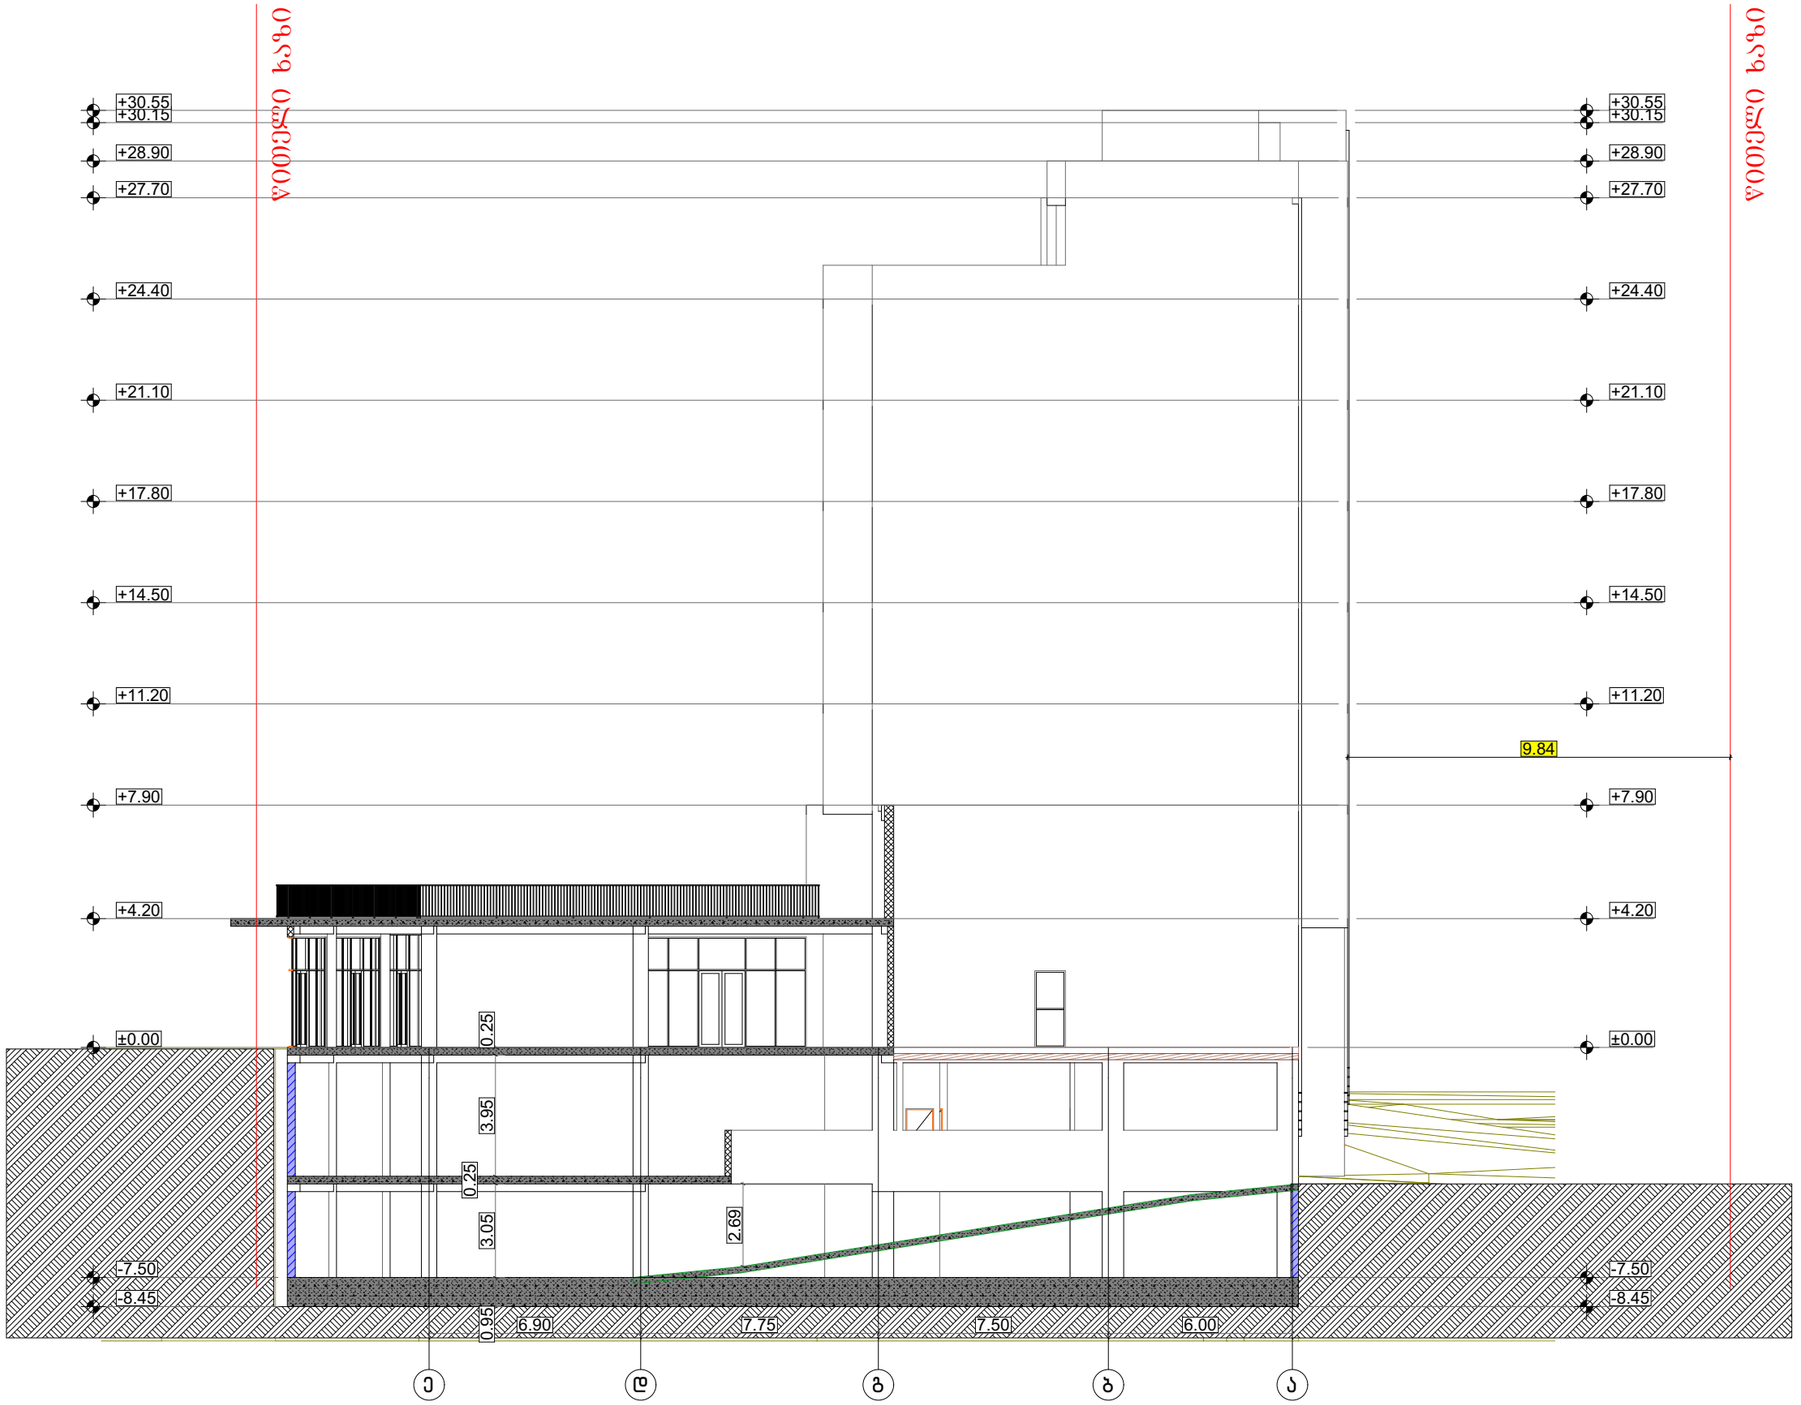


შ.პ.ს. "ბიემჯი პროჯექტ"
L.T.D "BMG PROJECT"
ს/კ 406390640
შარფაანას ქუჩა # 14
598 66 70 70
557 98 08 99
groupbmg@yahoo.com

ობიექტის მისამართი	ქალაქი თბილისი,ილია სუხიშვილის ქუჩა №31
ნახაზის დასახელება	

მიწის საკადასტრო კოდი
01.19.39.029.702

ტექნიკური დირექტორი		ზაზა ბასილაძე
არქიტექტორი	ზაზა ბასილაძე	
დაინტერესებული პირი	შპს ,, დი გრუპი თბილისი"	
მასშტაბი	მ 1:200	ფურცელი ა-3
თარიღი	2025 წ	

შ.პ.ს. "ბიემჯი პროჯექტ"
L.T.D "BMG PROJECT"
ს/კ 406390640
შარტავას ქუჩა # 14
598 66 70 70
557 98 08 99
groupbmg@yahoo.com

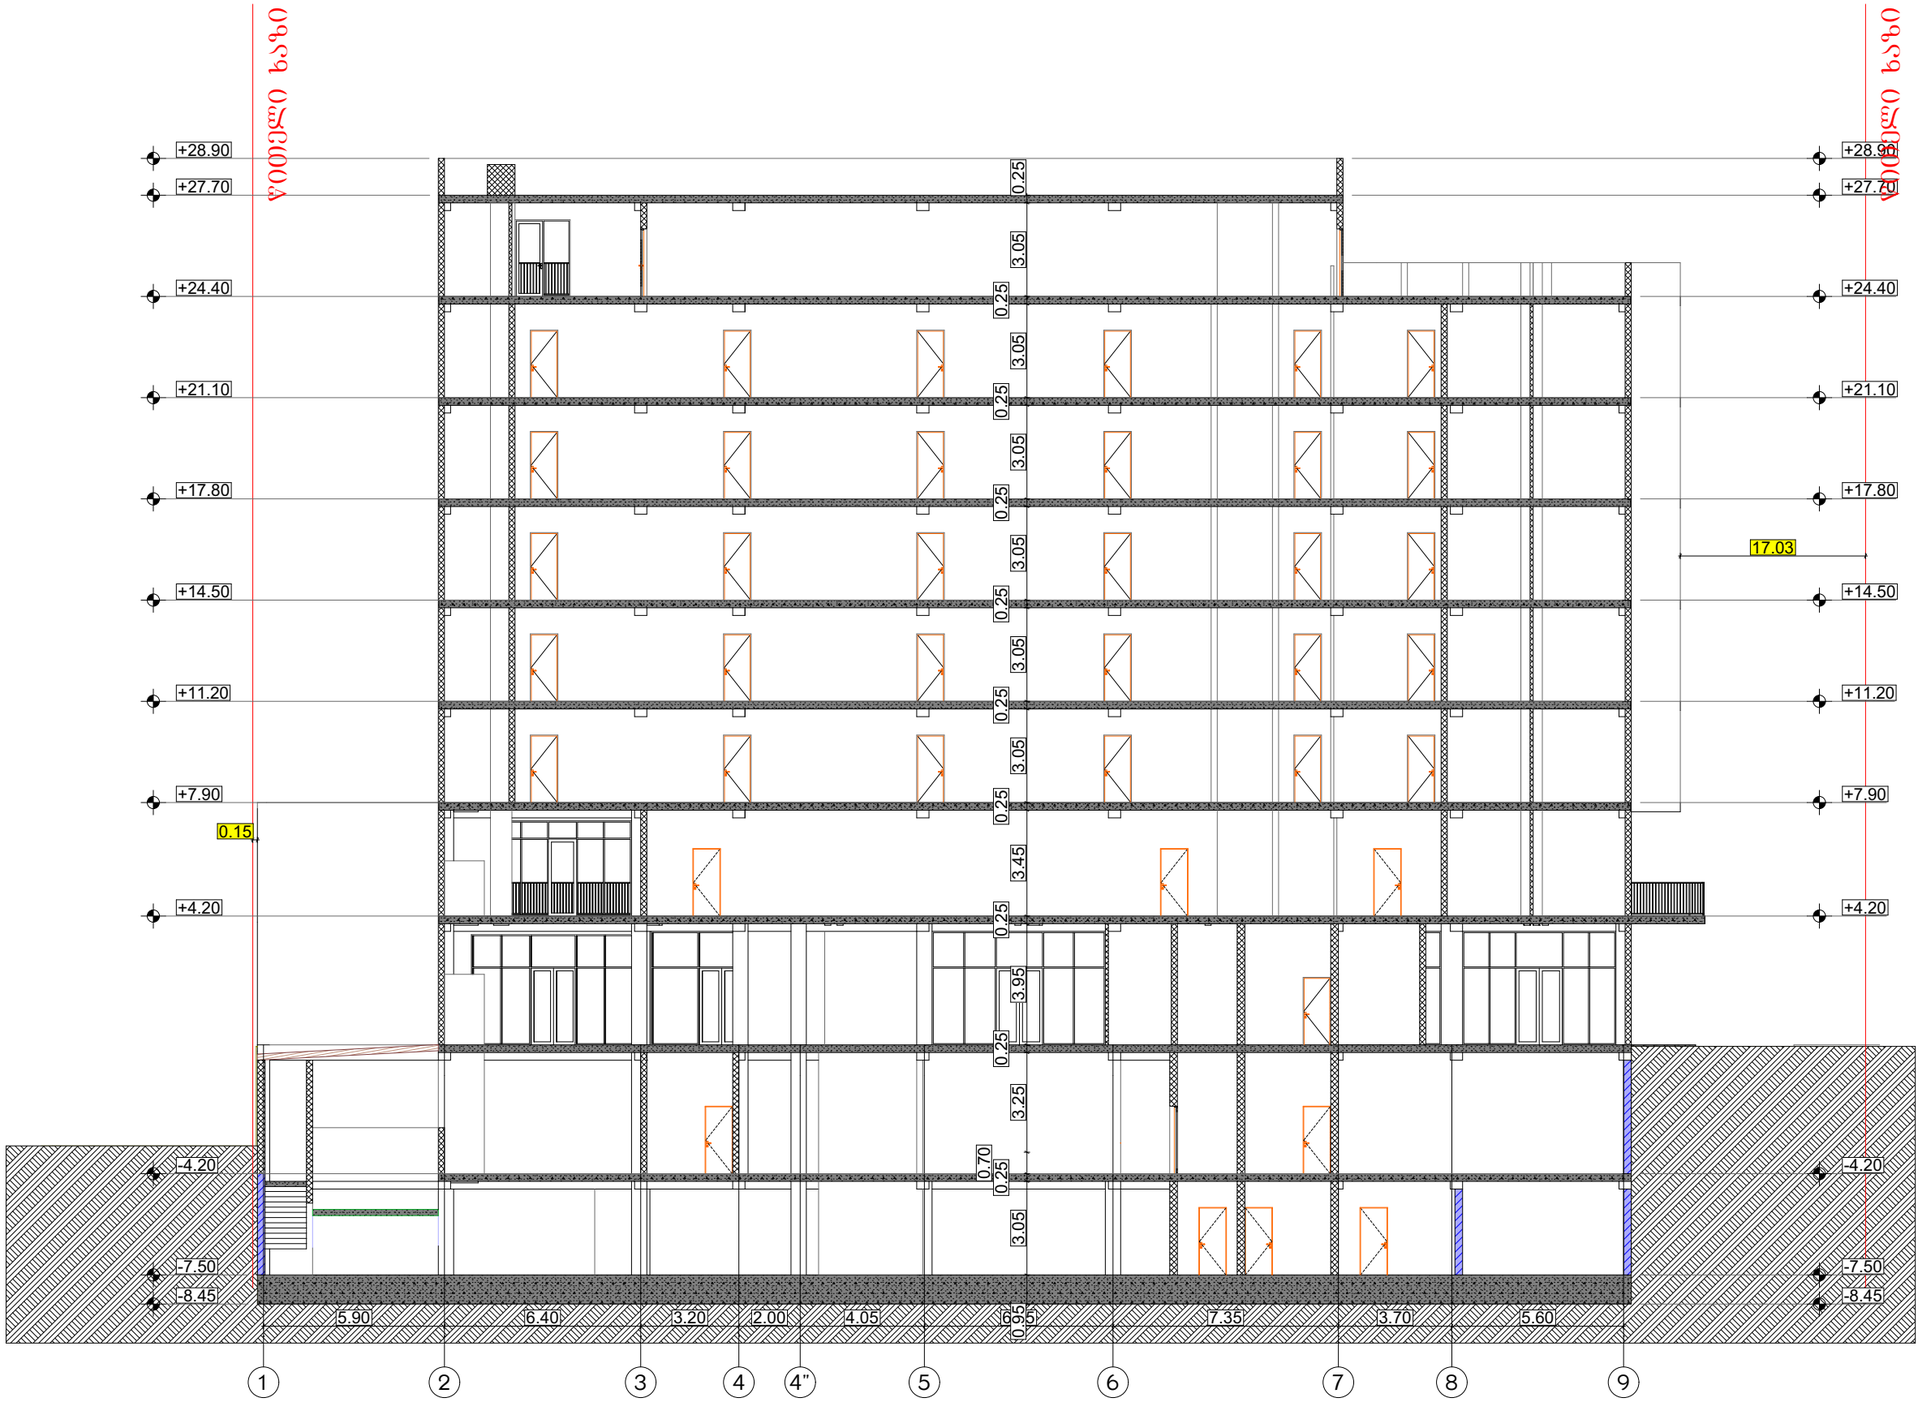


ობიექტის მისამართი	ქალაქი თბილისი, ილია სუხიშვილის ქუჩა №31
ნახაზის დასახელება	


მიწის საკადასტრო კოდი
01.19.39.029.702

ტექნიკური დირექტორი		ზაზა ბასილაძე
არქიტექტორი	ზაზა ბასილაძე	
დაინტერესებული პირი	შპს ,, ღი გრუპი თბილისი"	
მასშტაბი	მ 1:200	ფურცელი ა-3
თარიღი	2025 წ	


კიბე 2

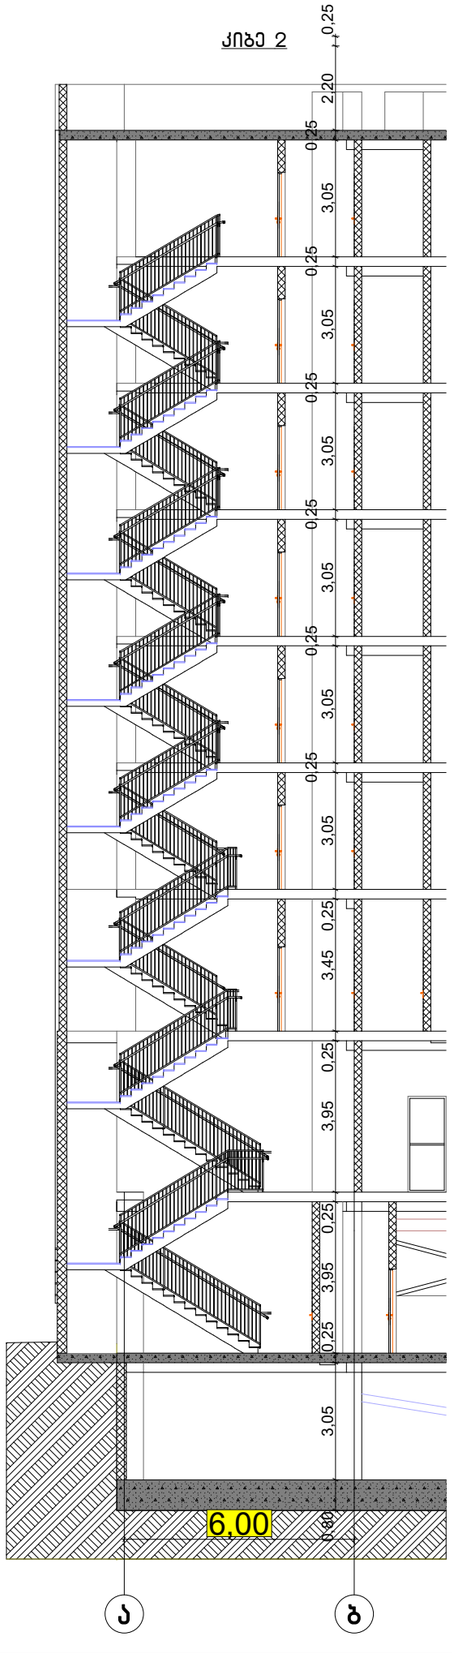



მოაჯირი მ. 1:50

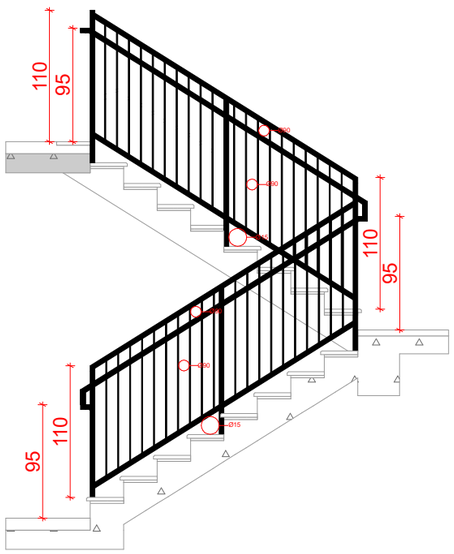


სახელური მ. 1:50

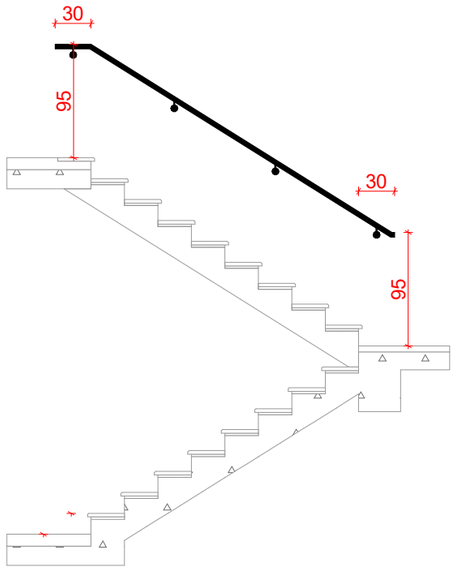

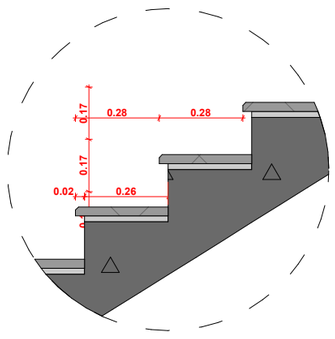

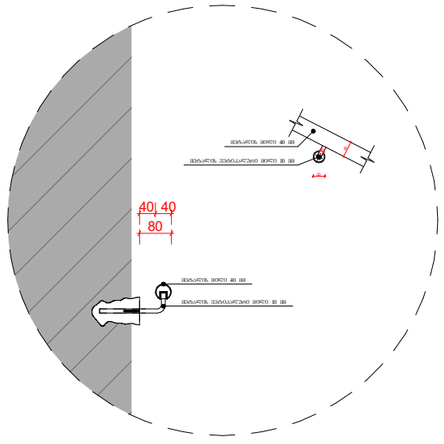


კიბის ზედხედი მ. 1:100

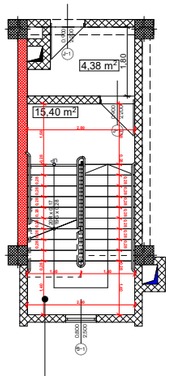


გზა კიბე №2

კიბის ზედხედი მ. 1:100

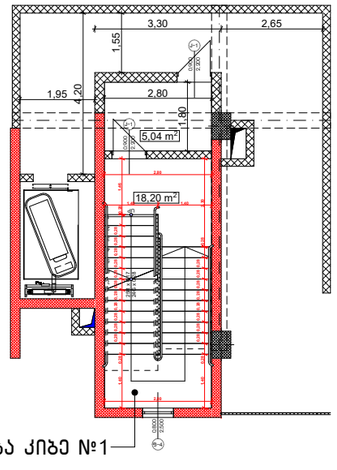

გზა კიბე №1

კიბე_1

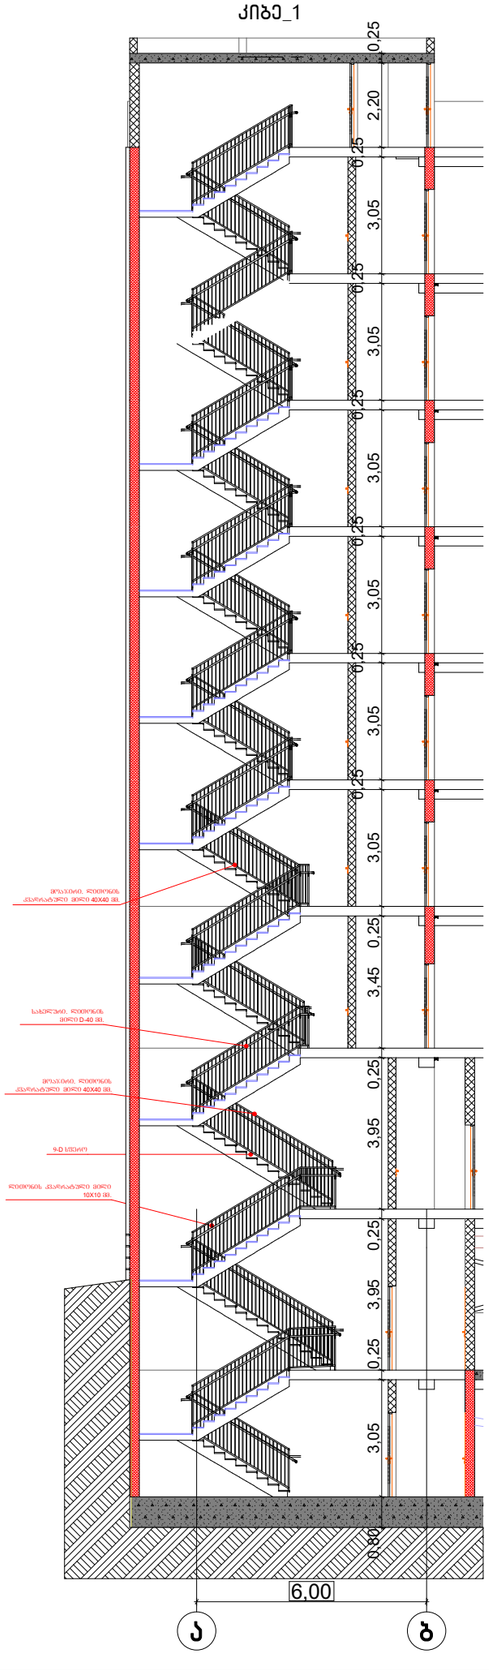

ფორმატი A-3	თბილისი 2023წ.	ფაილის სახელი
	დაკვეთა №	

შენობა ნაგებობის დასახელება:

მრავალბინიანი საცხოვრებელი სახლი

კიბეების დეტალური ნახაზი

ტექ მაჩვენებლები

პირობითი ნიშნები:

- ნაკვეთის საზღვარი
- ჭრილის ხაზი
- არქიტექტურული ნიშნული

დამკვეთი : შალვა დალაქიშვილი

მისამართი : ქ.თბილისი, დასახლება ვარკეთილი 3 , მიკრო/რაიონი I , კორ №11 მიმდებარედ ს/კ 01.19.39.029.702

თარიღი კორექტირება		
№	კორექტირება	თარიღი
1		
2		
3		
4		
5		
6		

საპროექტო ორგანიზაცია

თანამდებობა	გვარი	ხელმოწერა
დირექტორი	დ.ომანაძე	
არქიტექტორი	დ.ომანაძე	
შესრულა	დ.ომანაძე	

საპროექტო ლოგო | მისამართი

ქ.თბილისი ცდადიანის №90

ტელ : 599 390104

შპს "გამა დეველოპმენტი"

თარიღი	30.06.2023	
სტადია	ფორმატი	ფურცლები
პროექტი	A-3	A-000