
sar da fis sar Tu l is gegma -3.00 niSnu l ze
m. 1:100

dasaxe l eba	dakavebu l oba	dakavebu l obis datvi r Tva	saer T o dakavebu l obis datvi r Tva	no Txovni l i gza-kar i s rao denoba/sigane		gaTva l iswinebu l i gza-kar i s rao denoba/sigane	
a.s #1	sw-2	12		2	0.820 m.	1	1.000 m.

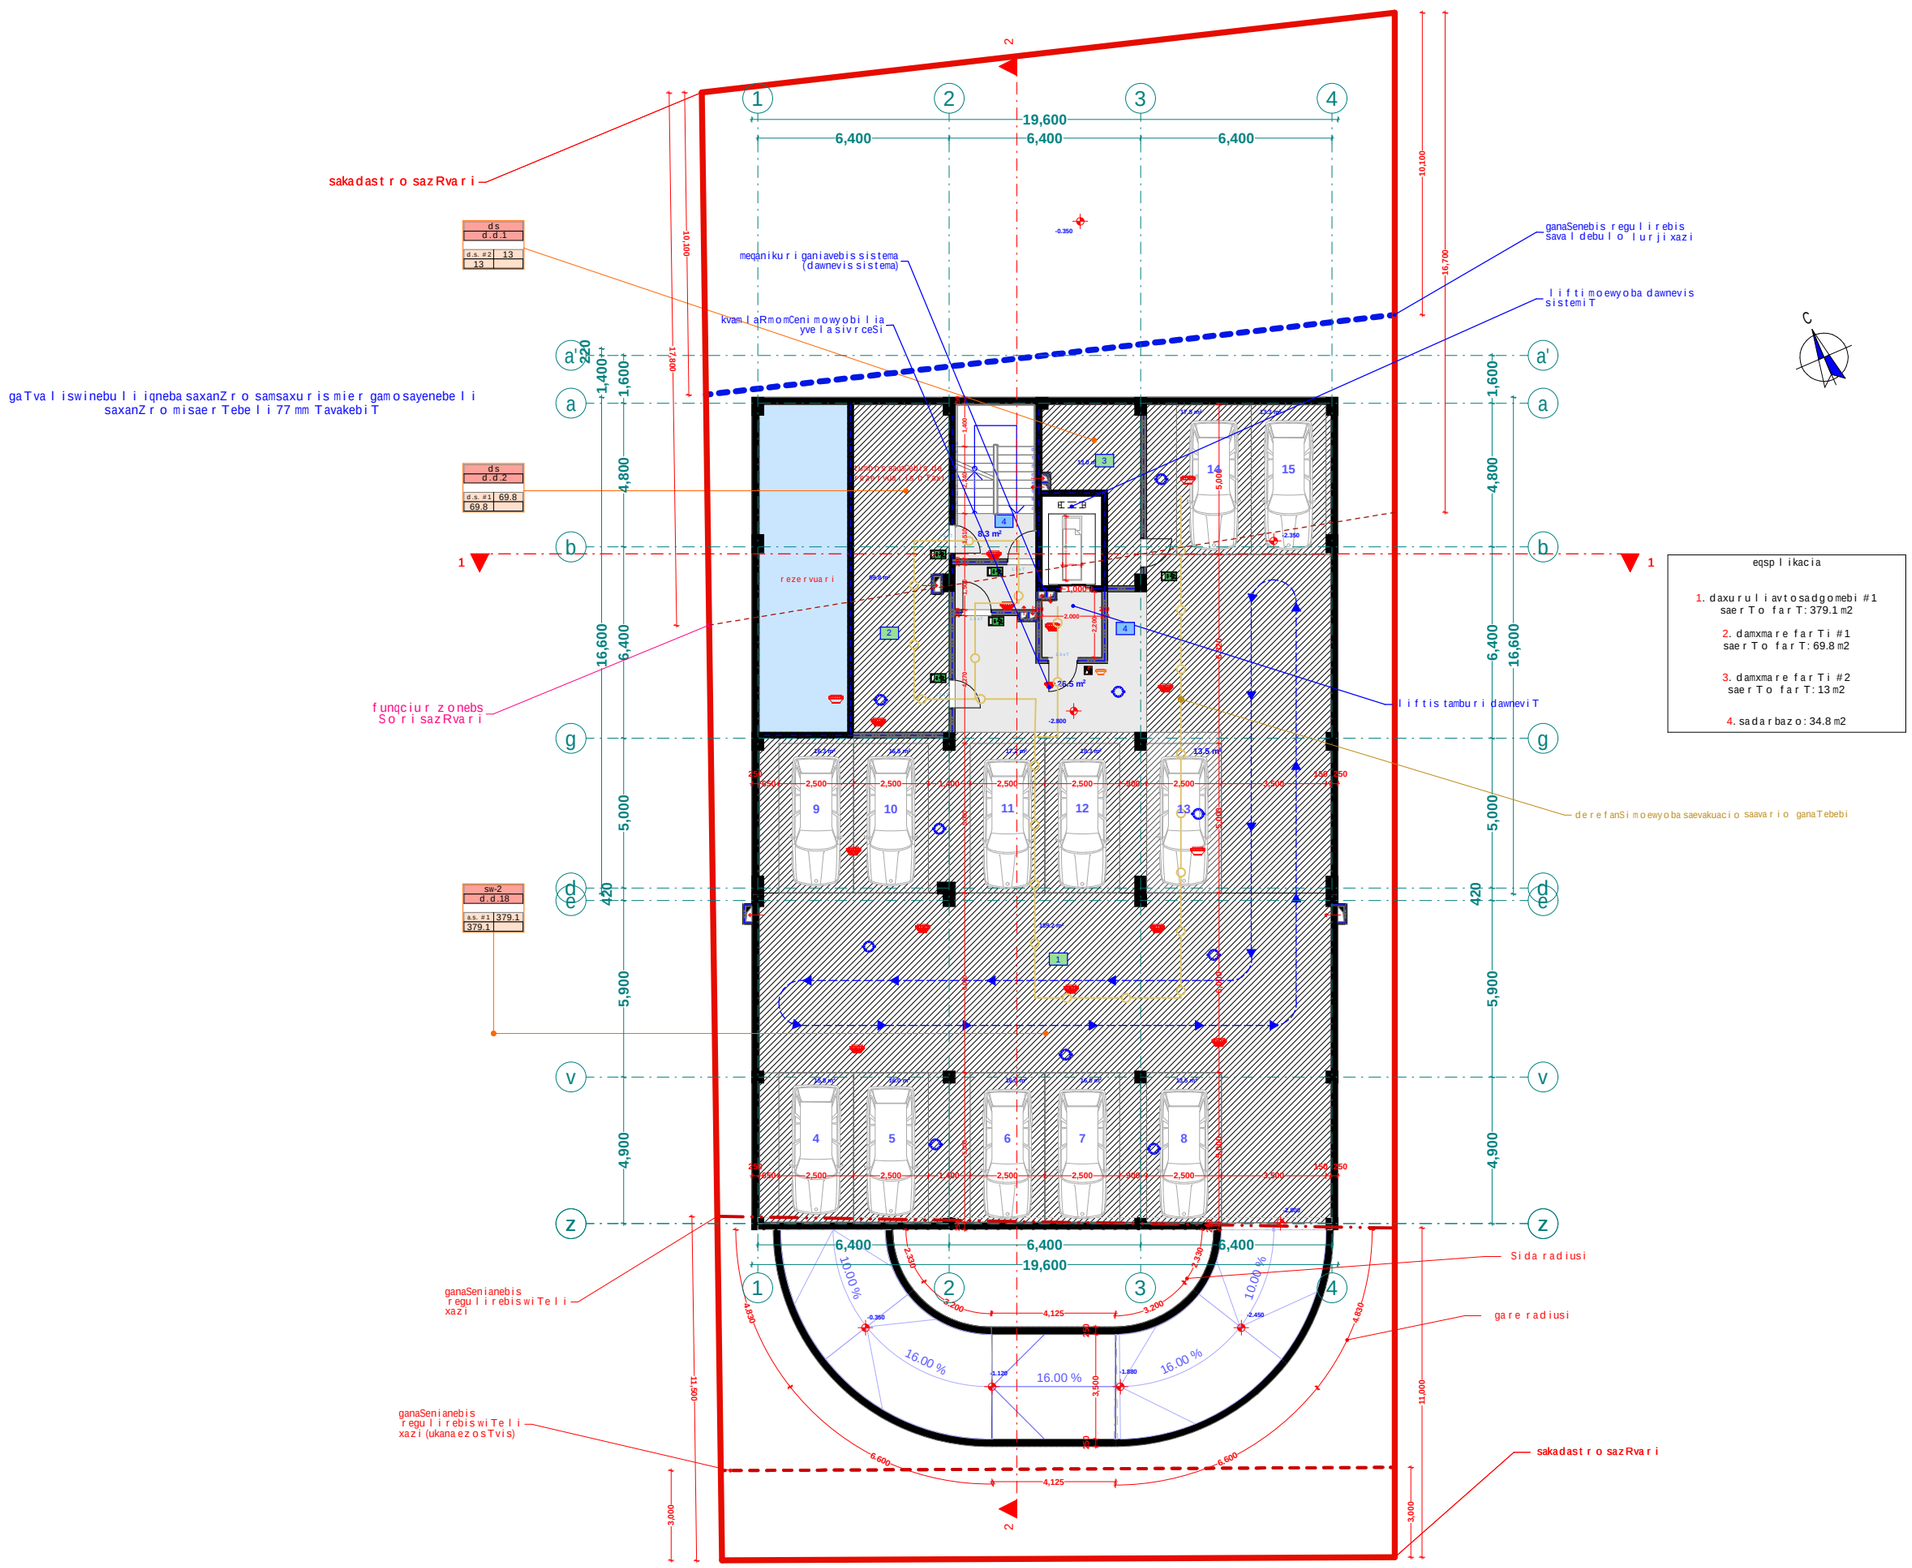

eqsp l ikacia

1. daxur u l i avtosadgomebi #1
saer T o far T: 379.1 m2
2. damxmare far Ti #1
saer T o far T: 69.8 m2
3. damxmare far Ti #2
saer T o far T: 13 m2
4. sadarbazo: 34.8 m2

pirobiTi aRniSvnebi

- RerZis xazi
- sakadastro sazRvari
- Wrilis xazi
- blokis kedeli
- gaZlierebuli betonis kedeli-sveti
- gaTboba-kondicirebis adgili
- misawvdomi svla gezi
- gasasvlelamde misadgomi manZili
- sc-2 / d.d.2 — dakavebulobis jgufi (qvejgufi) / dakavebulobis datvirTva
- b. #6 42.2 / 38.2 4.0 — saerTo farTi / sazafxulo farTi
- farTobi Sida konturze binis #
- Riobi filaSi
- kedlis cecxlmedegoba (erTsaaTiani)
- kedlis cecxlmedegoba (orsaaTiani)
- sacxovrebeli dakavebuloba
- sadarbazo
- grunti
- mwvane safari
- cxaura tipis mopirkeTeba (gamWolili)
- struqturuli zedapiris niSnuli
- CrdiloeTis aRniSvna

	simbolos saxelwodeba
	saxanZr o mi l dgari
	saxanZr o ganyofi l ebasTankaviSi r i s sistema
	sagangebo xmovani gangaSis sakomunikacio sistema
	xe l i s cecx l maq r i
	saxanZr o-samaSve l o samsaxur i s mier gamosayenebe l i misaer Tebe l i -hidranti
	kvan l i s avtonaturi aRmomCeni
	kvan l zemo reagi r e nauuyebe l i
	avtosaSxe f i
	saxanZr o gangaSis xe l i T samaRTvai ko l o f i
	gasasv l e l i

შპს "ფლექს არქიტექტურა"
404920216
FLEX ARCHITECTURE

FLEX ARCHITECTURE

S.p.s. "f l eqs arqi teqtura"		
Tanamdeboba	gvari	xe l mowera
di reqtori	i. maziaSvi l i	
proeqtis avtori	i. maziaSvi l i	

damkveTi:

proeqtis saxe l wodeba:
mravalbiniani sacxovrebe l i saxl i


misamarTi:

masStabi	TariRi	naxazis dasaxe l eba
1:100		

stadia	furce l i	furc l ebi
arq. nawi l i		

merve sarTuli s gegma +23.00 niSnuli ze
m. 1:100

dasaxleba	dakavebuli oba	dakavebuli obis datviriTva	saerTo dakavebuli obis datviriTva	moTxovnili gza-kavi is raodenoba/sigane		gaTvaliswinebuli gza-kavi is raodenoba/sigane	
bina #28	sc-2	3	12	2	0.820 m.	1	1.000 m.
bina #29	sc-2	5		2	0.820 m.	1	1.000 m.
bina #30	sc-2	2		2	0.820 m.	1	1.000 m.
bina #31	sc-2	2		2	0.820 m.	1	1.000 m.

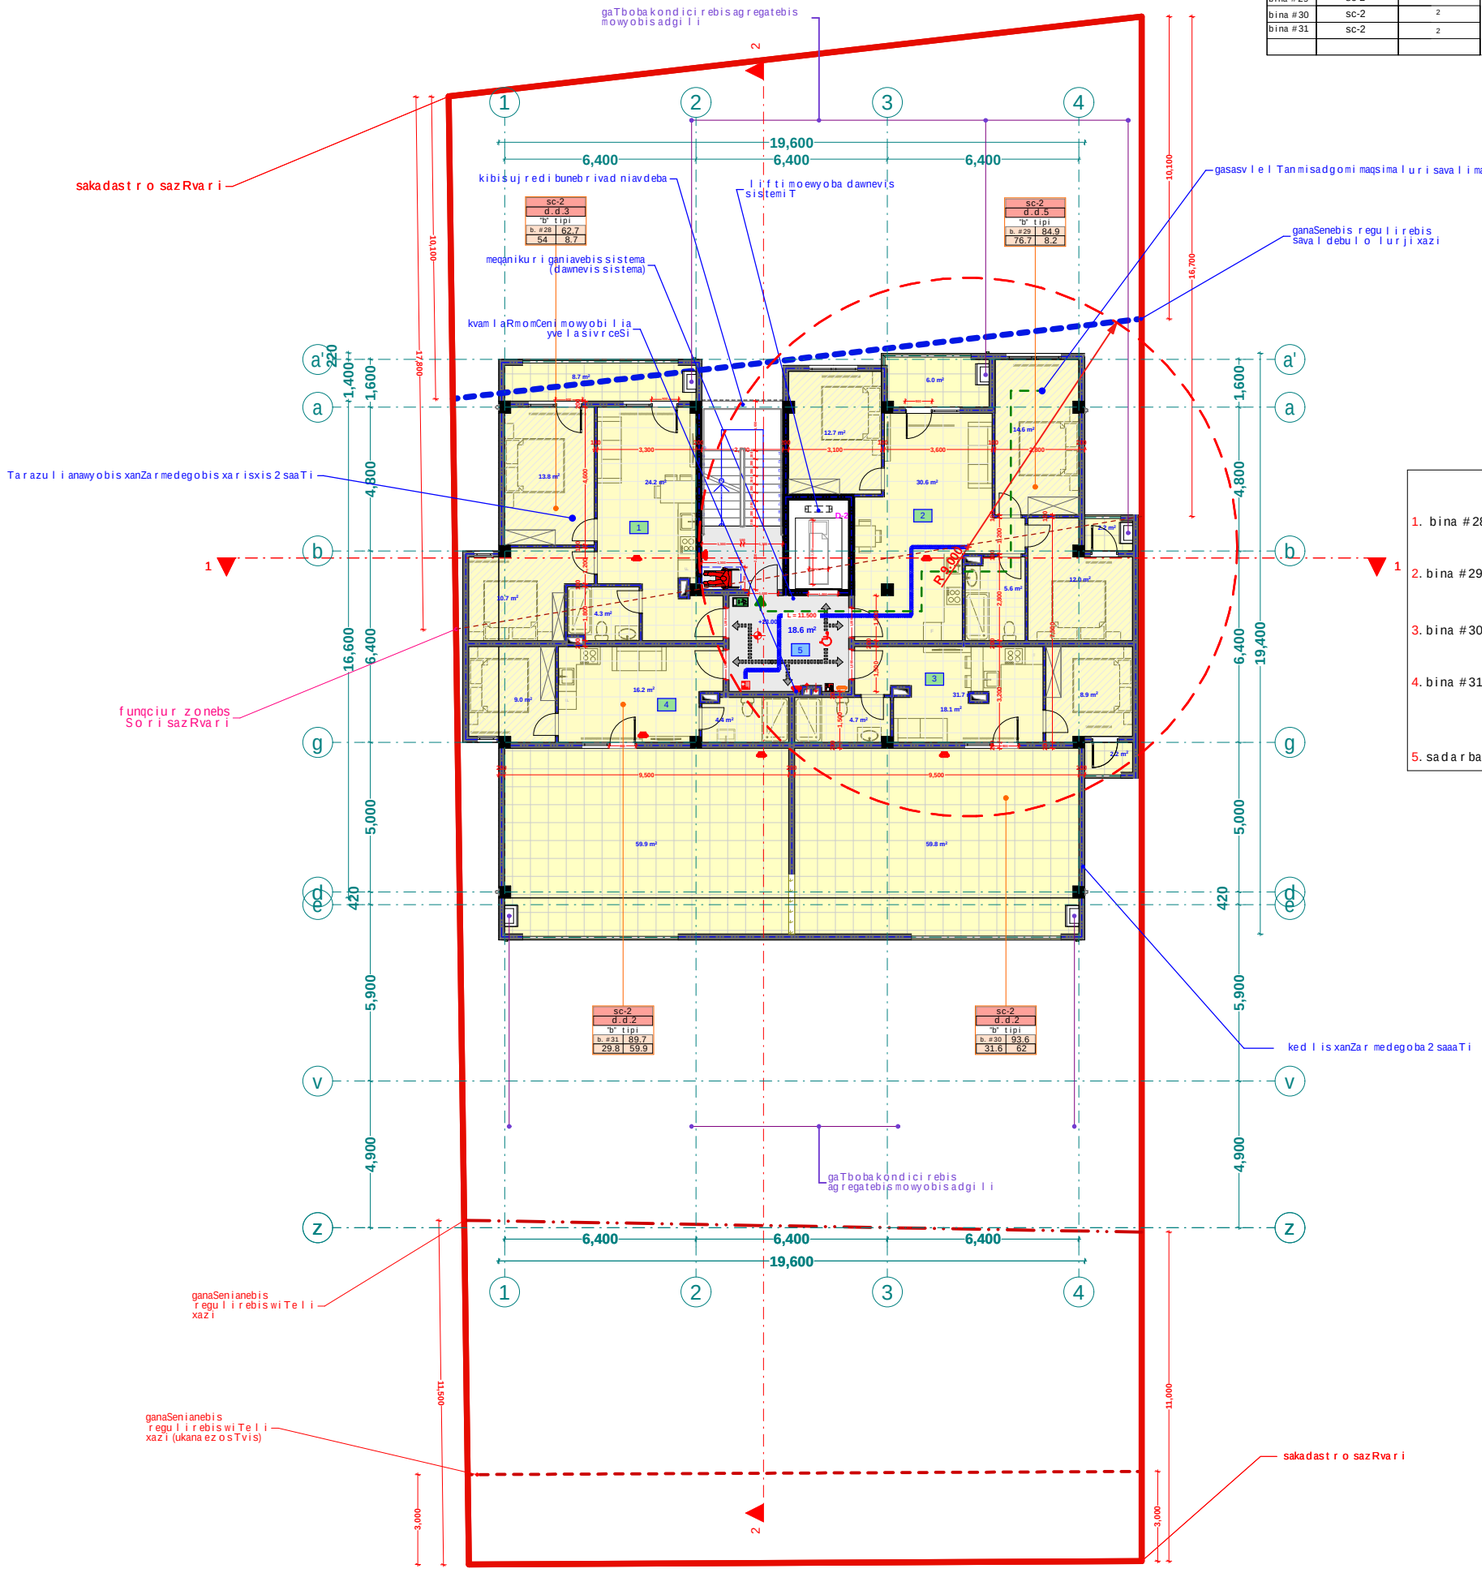

eqsplikacia

1. bina #28 saerTo farT: 62.7 m2
2. bina #29 saerTo farT: 84.9 m2
3. bina #30 saerTo farT: 93.6 m2
4. bina #31 saerTo farT: 89.7 m2
5. sadarbazo: 18.6 m2

xelSekruleba #

pirobiTi aRniSvnebi

- RerZis xazi
- sakadastro sazRvari
- Wrilis xazi
- blokis kedeli
- gaZlierebuli betonis kedeli-sveti
- gaTboba-kondicirebis adgili
- misawvdomi svlagezi
- gasasvlelamde misadgomi manZili
- sc-2 / d.d.2 — dakavebuli obis jgufi (qvejguf i) / dakavebuli obis datviriTva
- b.#6 42.2 / 38.2 4.0 — saerTo farTi / sazafxulo farTi / farTobi Sida konturze binis #
- Riobi filaSi
- kedlis cecxlmedegoba (erTsaaTiani)
- kedlis cecxlmedegoba (orsaaTiani)
- sacxovrebeli dakavebuloba
- sadarbazo
- grunti
- mwvane safari
- cxaura tipis mopirkeTeba (gamWoli)
- struqturuli zedapiris niSnuli
- CrdiloeTis aRniSvna

	simbolos saxelwodeba
	saxanZromildgari
	saxanZro ganyofilebasTankavSiri sistema
	sagangebo xmovani gangaSis sakomunikacio sistema
	xelisecxlmaqri
	saxanZro-samaSvelo sangsaxurisme gamoSayenebeli misaerTebeli-hidranti
	kvanlisavtomaturiaRnomceni
	kvanlzemoreagiremauweyebeli
	avtosaSxefi
	saxanZro gangaSisxeliTsanaRTvaikolofi
	gasasvleli

მპს "ფლექს არქიტექტურა"
404920216
FLEX ARCHITECTURE

FLEX ARCHITECTURE

S.p.s. "fleqs arqiteqtura"		
Tanamdeboba	gvari	xelmowera
direqtori	i.maziaSvili	
proeqtis avtori	i.maziaSvili	

damkveTi:


proeqtis saxelwodeba:
mravalbiniani sacxovrebeli saxli

misamarTi:

masStabi	TariRi	naxazis dasaxeleba
1:100		

stadia	furceli	furclebi
arq. nawili		

sar Tu l is gegma +26.20 niSnu l ze
m. 1:100

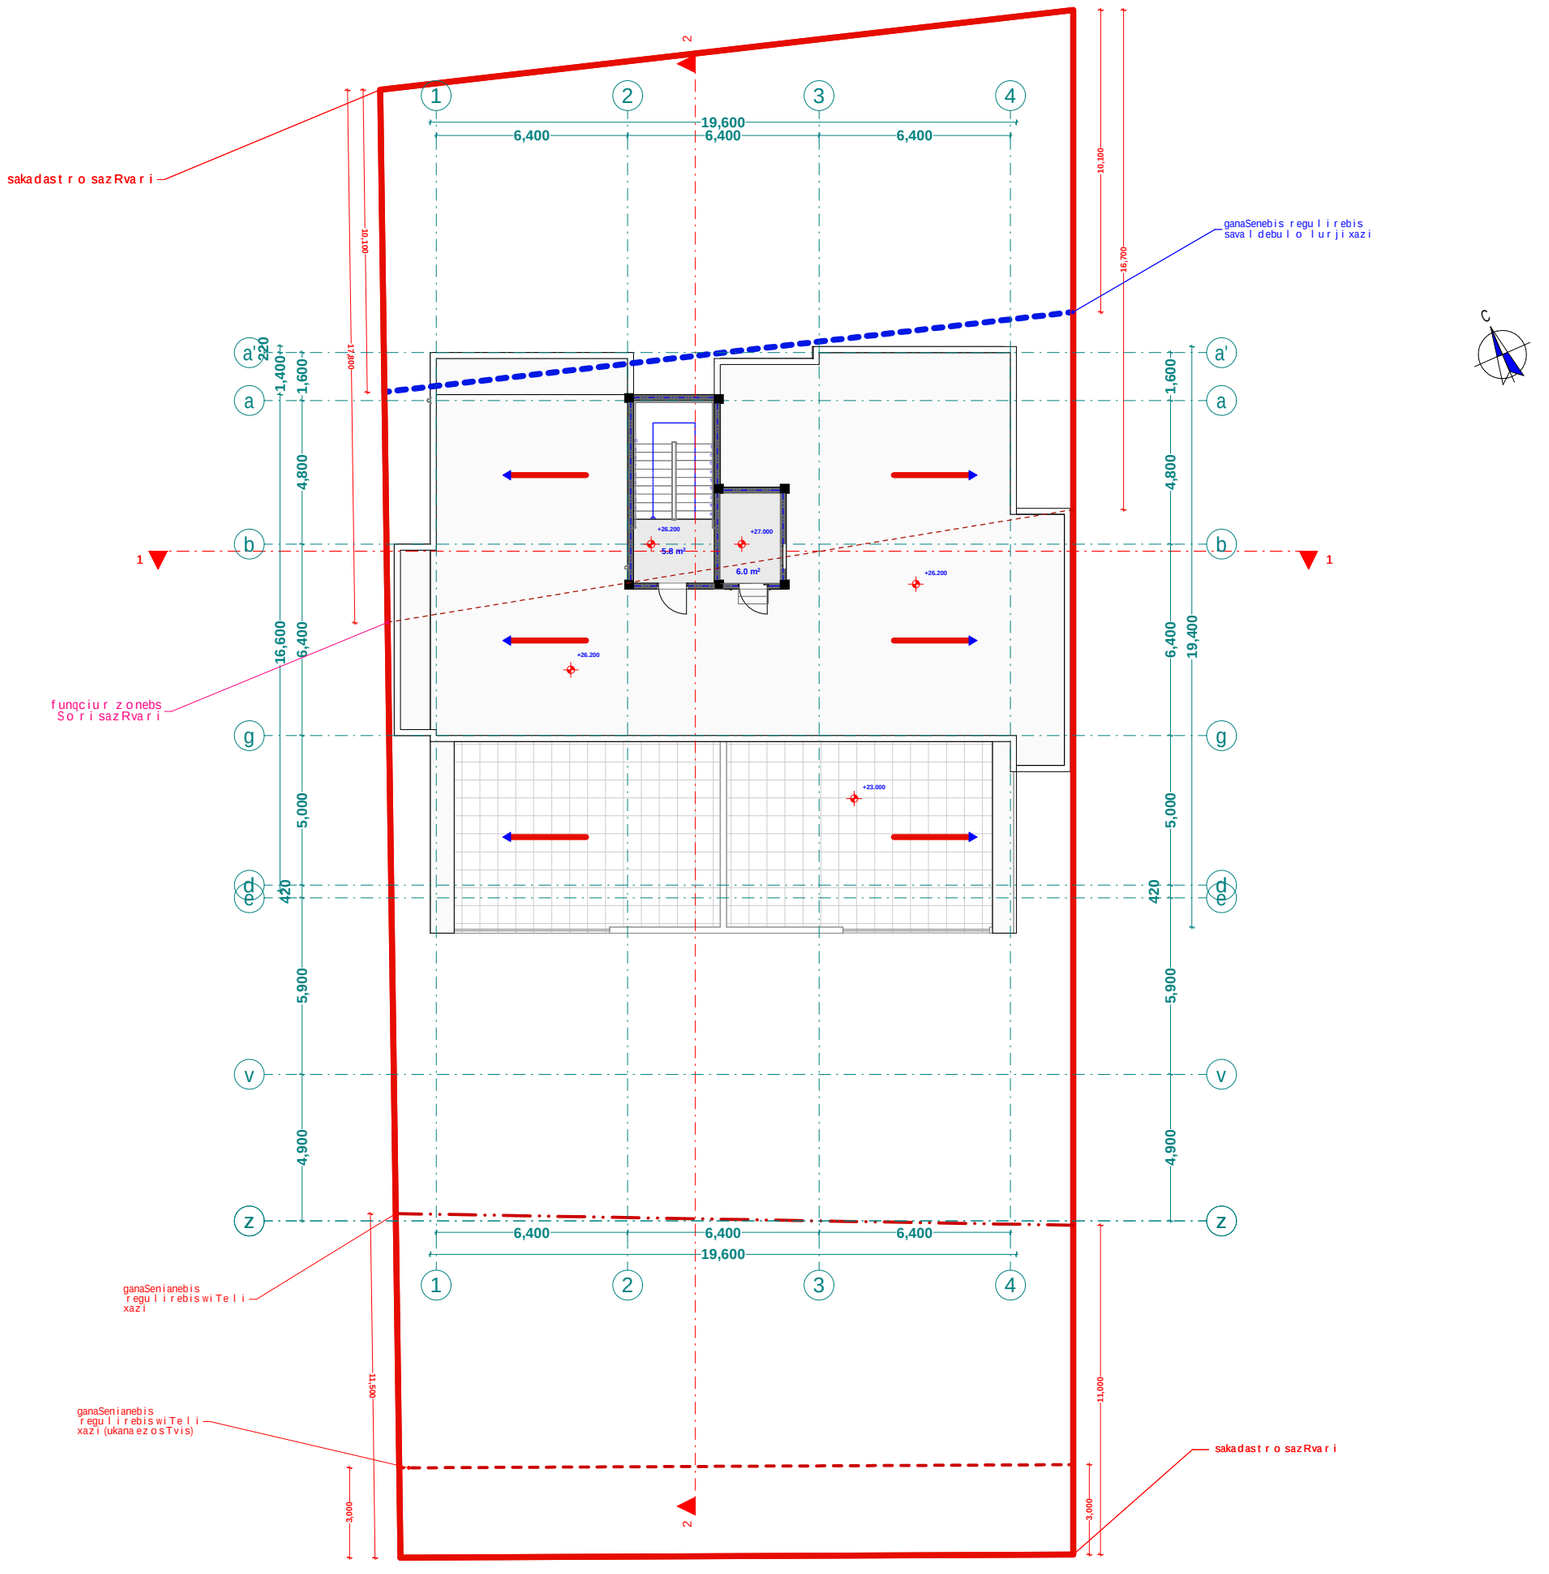

xe l Sekru l eba #

p i r o b i T i aRniSvnebi

- RerZis xazi
- sakadastro sazRvari
- Wri l is xazi
- b l okis kede l i
- gaZ l ierebu l i betonis kede l i-sveti
- gaTboba-kondicirebis adgi l i
- misawvdomi svla gezi
- gasasv l elamde misadgomi manZi l i
- sc-2 / d.d. 2 — dakavebu l obis jgufi (qvejgufi) / dakavebu l obis datvirTva
- b. # 6 | 42.2 / 38.2 | 4.0 — saerTo farTi / sazafxu l o farTi
- farTobi Sida konturze binis #
- Riobi fi l aSi
- ked l is cecx l medegoba (erTsaaTiani)
- ked l is cecx l medegoba (orsaaTiani)
- sacxovrebe l i dakavebu l oba
- sadarbazo
- grunti
- mwvane safari
- cxaura tipis mopirkeTeba (gamWo l i)
- struqturu l i zedapiris niSnu l i
- C — CrdiloeTis aRniSvna

	simbo l os saxe l wo deba
	saxanZro mi l dgari
	saxanZro ganyo fi l ebas Tankavsi r is sistema
	sagangebo xmovani gangaSis sakomunikacio sistema
	xe l is cecx l maqri
	saxanZro-samaSve l o saqsaxu r i s ni e r gamoSayebe l i i ni saeT rebe l i-ni o franti
	kvan l is avtomaturi aRmoCeni
	kvan l i zemo reagi r emauxyebe l i
	avtosaSxe f i
	saxanZro gangaSis xe l i T samaRTvai ko l o fi
	gasasv l e l i

შპს "ფლექს არქიტექტურა"
404920216
FLEX ARCHITECTURE

FLEX ARCHITECTURE

S.p.s. "f l eqs arqi teqtura"		
Tanamdeboba	gvari	xe l mowera
di reqtori	i. maziaSvi l i	
proeqtis avtori	i. maziaSvi l i	

damkveTi:

proeqtis saxe l wodeba:
mravalbiniani sacxovrebe l i saxl i

misamarTi:

masStabi	TariRi	naxazis dasaxe l eba
1:100		

stadia	furce l i	furc l ebi
arq. nawi l i		