	კედელი U (W/m²K) 0.357		სისქე	სიმკვრივე	λ (W/mK)
1	ავტოკლავური აირბეტონის ბლოკები (AAC)	95%	30.0 სმ	460	0.140
	რკინაბეტონი	5%	30.0 სმ	2500	2.600
2	ექსტრუდირებული პოლისტიროლის ქაფი (XPS)		3.0 სმ	25	0.030
3	თაბაშირ-ცემენტის ფითხი/ბათქაში		1.0 სმ	400	0.110

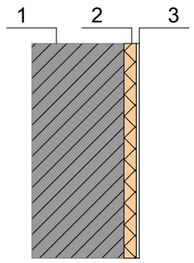

კვეთი-1 მ. 1:20

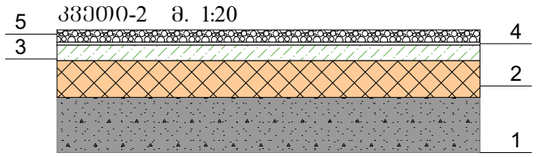

კვეთი-2 მ. 1:20

	გადახურვა U (W/m²K) 0.266	სისქე	სიმკვრივე	λ (W/mK)
1	რკინაბეტონი	18.0 სმ	2500	2.600
2	გაფართოებული პოლისტიროლი (EPS)	12.0 სმ	20	0.035
3	ცემენტის მოსწორება	5.0 სმ	2000	1.600
4	ბიტუმიანი ზოლები მინის ბოჭკოვანი ქსოვილებით	1.0 სმ	1100	0.230
5	კენჭი, მშრალი	4.0 სმ	1700	0.810

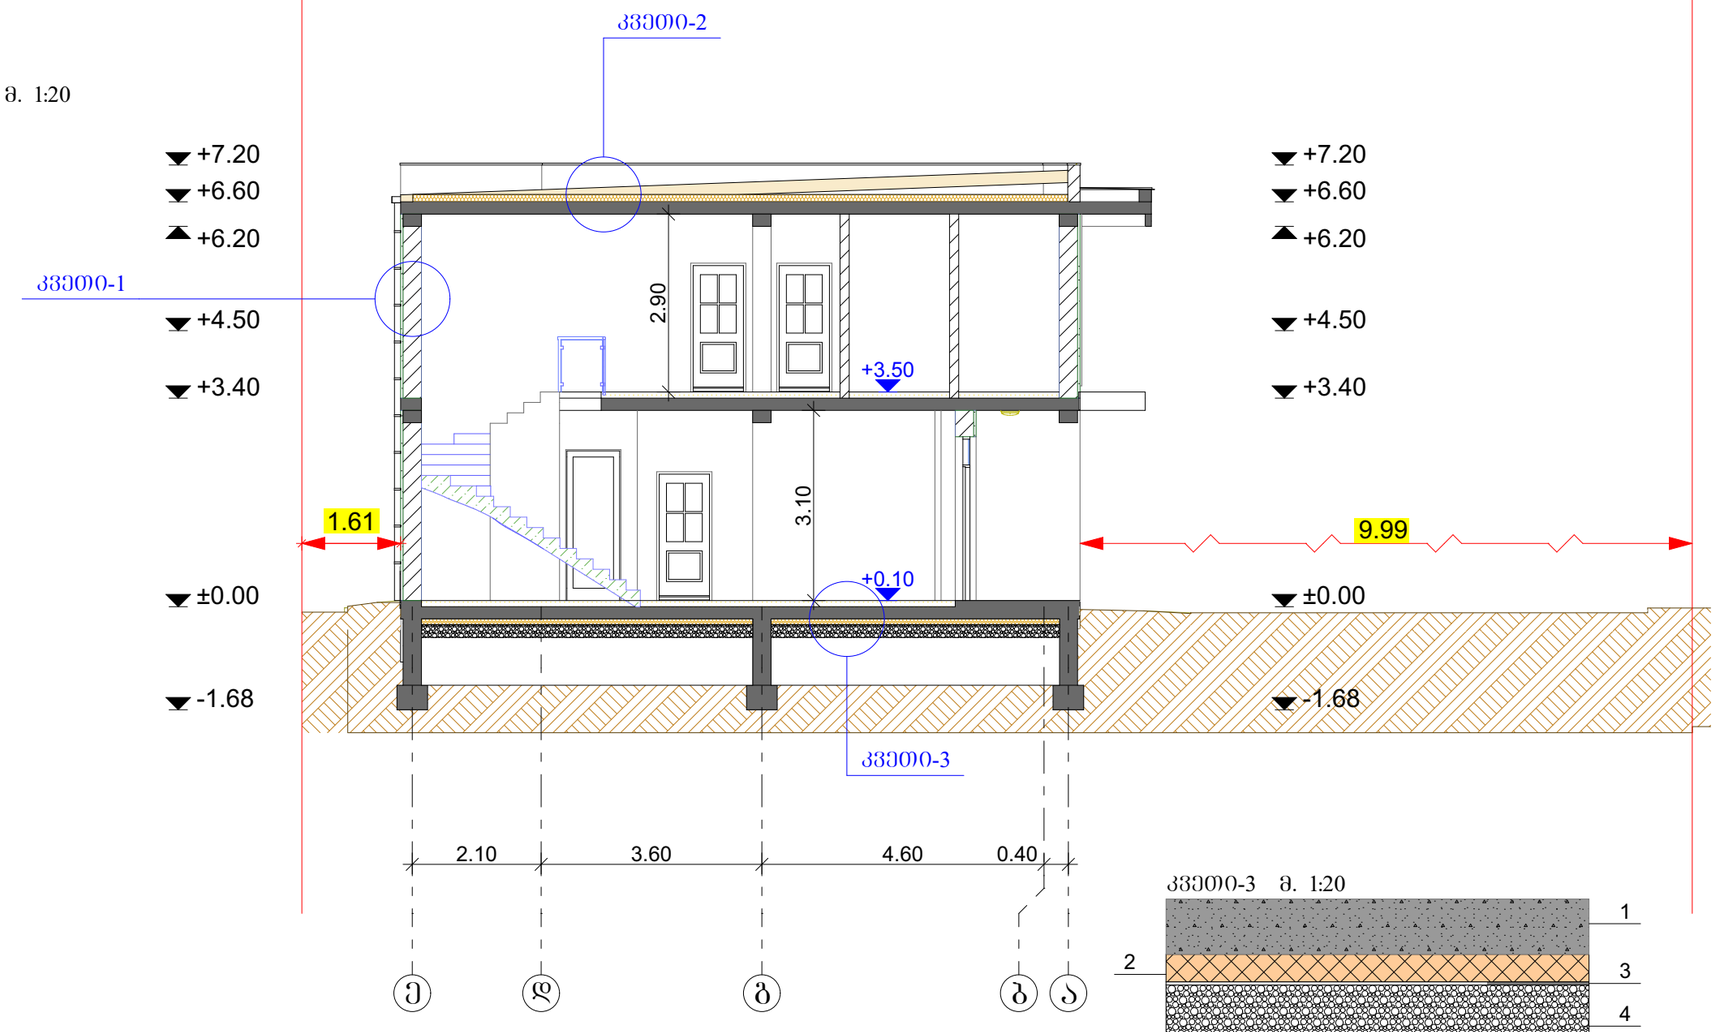

კვეთი-3 მ. 1:20

	იატაკი U (W/m²K) 0.283	სისქე	სიმკვრივე	λ (W/mK)
1	რკინაბეტონი	18.0 სმ	2500	2.600
2	ექსტრუდირებული პოლისტიროლის ქაფი (XPS)	9.0 სმ	25	0.030
3	ბიტუმიანი ზოლები მინის ბოჭკოვანი ქსოვილებით	1.0 სმ	1100	0.230
4	კენჭი, მშრალი	20.0 სმ	1700	0.810

ჭრილი 1-1

შემსრულებელი ორგანიზაცია
შპს "პროექტი ჯი"

დამკვეთი:
შპს "სვრაფმშენი"

მისამართი:
ქალაქი თბილისი, სოფელი დიდომი, რაფაელ დანიბეგაშვილის ქუჩა, № 16

ს/კ:	01.72.14.039.896
ფართობი:	500 კვ. მ.

პროექტის სახელწოდება:
ინდივიდუალური ერთბინიანი საცხოვრებელი სახლი

თანამდებობა	ხელმოწერა
დირექტორი	
რომან აფციაური	
მთ. არქიტექტორი	
რომან აფციაური	
არქიტექტორი	
იბორ აფციაური	

მასშტაბი 1:100	2025 წ.	გვერდი
		06 / 20

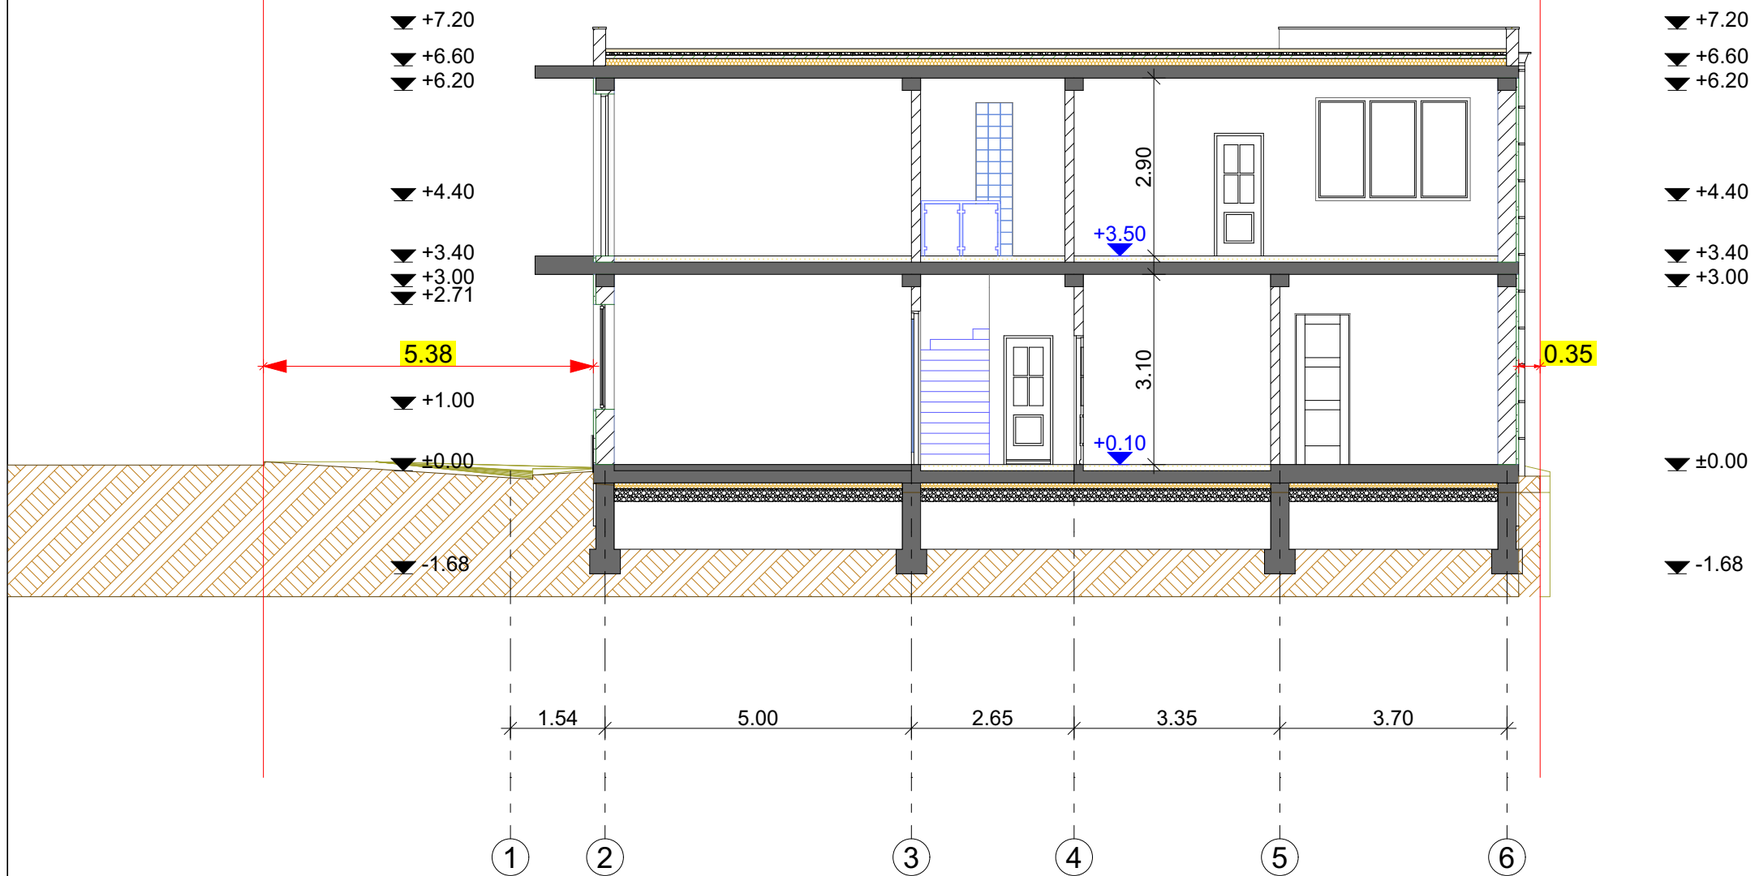

ჭრილი 2-2

შემსრულებელი ორგანიზაცია
შპს "პროექტი ჯი"

დამკვეთი:
შპს "სწრაფმშენი"

მისამართი:
ქალაქი თბილისი, სოფელი დიდომი, რაფაელ დანიბეგაშვილის ქუჩა, № 16

ს/კ:	01.72.14.039.896
ფართობი:	500 კვ. მ.

პროექტის სახელწოდება:
ინდივიდუალური ერთბინიანი საცხოვრებელი სახლი

თანამდებობა	ხელმოწერა
დირექტორი რომან აფციაური	
მთ. არქიტექტორი რომან აფციაური	
არქიტექტორი იბორ აფციაური	

მასშტაბი 1:100	**2025** წ.	გვერდი 07 / 20

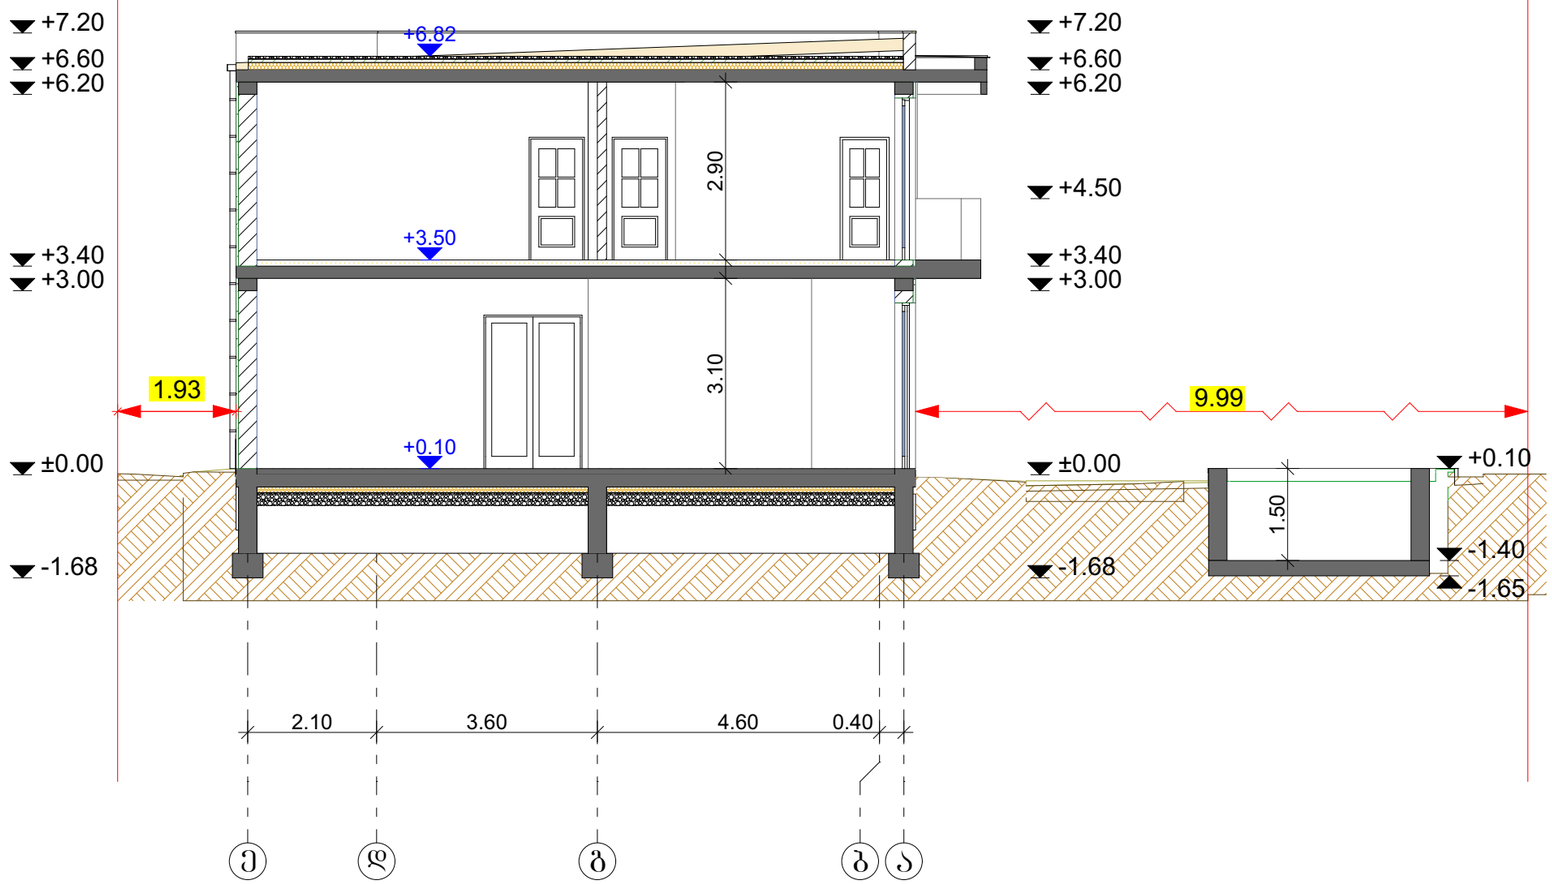

ჭრილი 4-4

შემსრულებელი ორგანიზაცია

შპს "პროექტი ჯი"

დამკვეთი:

შპს "სწრაფმშენი"

მისამართი:

ქალაქი თბილისი, სოფელი დიდომი, რაფაელ დანიბეგაშვილის ქუჩა, № 16

ს/კ:	01.72.14.039.896
ფართობი:	500 კვ. მ.

პროექტის სახელწოდება:

ინდივიდუალური ერთბინიანი საცხოვრებელი სახლი

თანამდებობა	ხელმოწერა
დირექტორი	
რომან აფციაური	
მთ. არქიტექტორი	
რომან აფციაური	
არქიტექტორი	
იგორ აფციაური	

მასშტაბი 1:100	**2025** წ.	გვერდი
		08 / 20