ფოტომონტაჟი

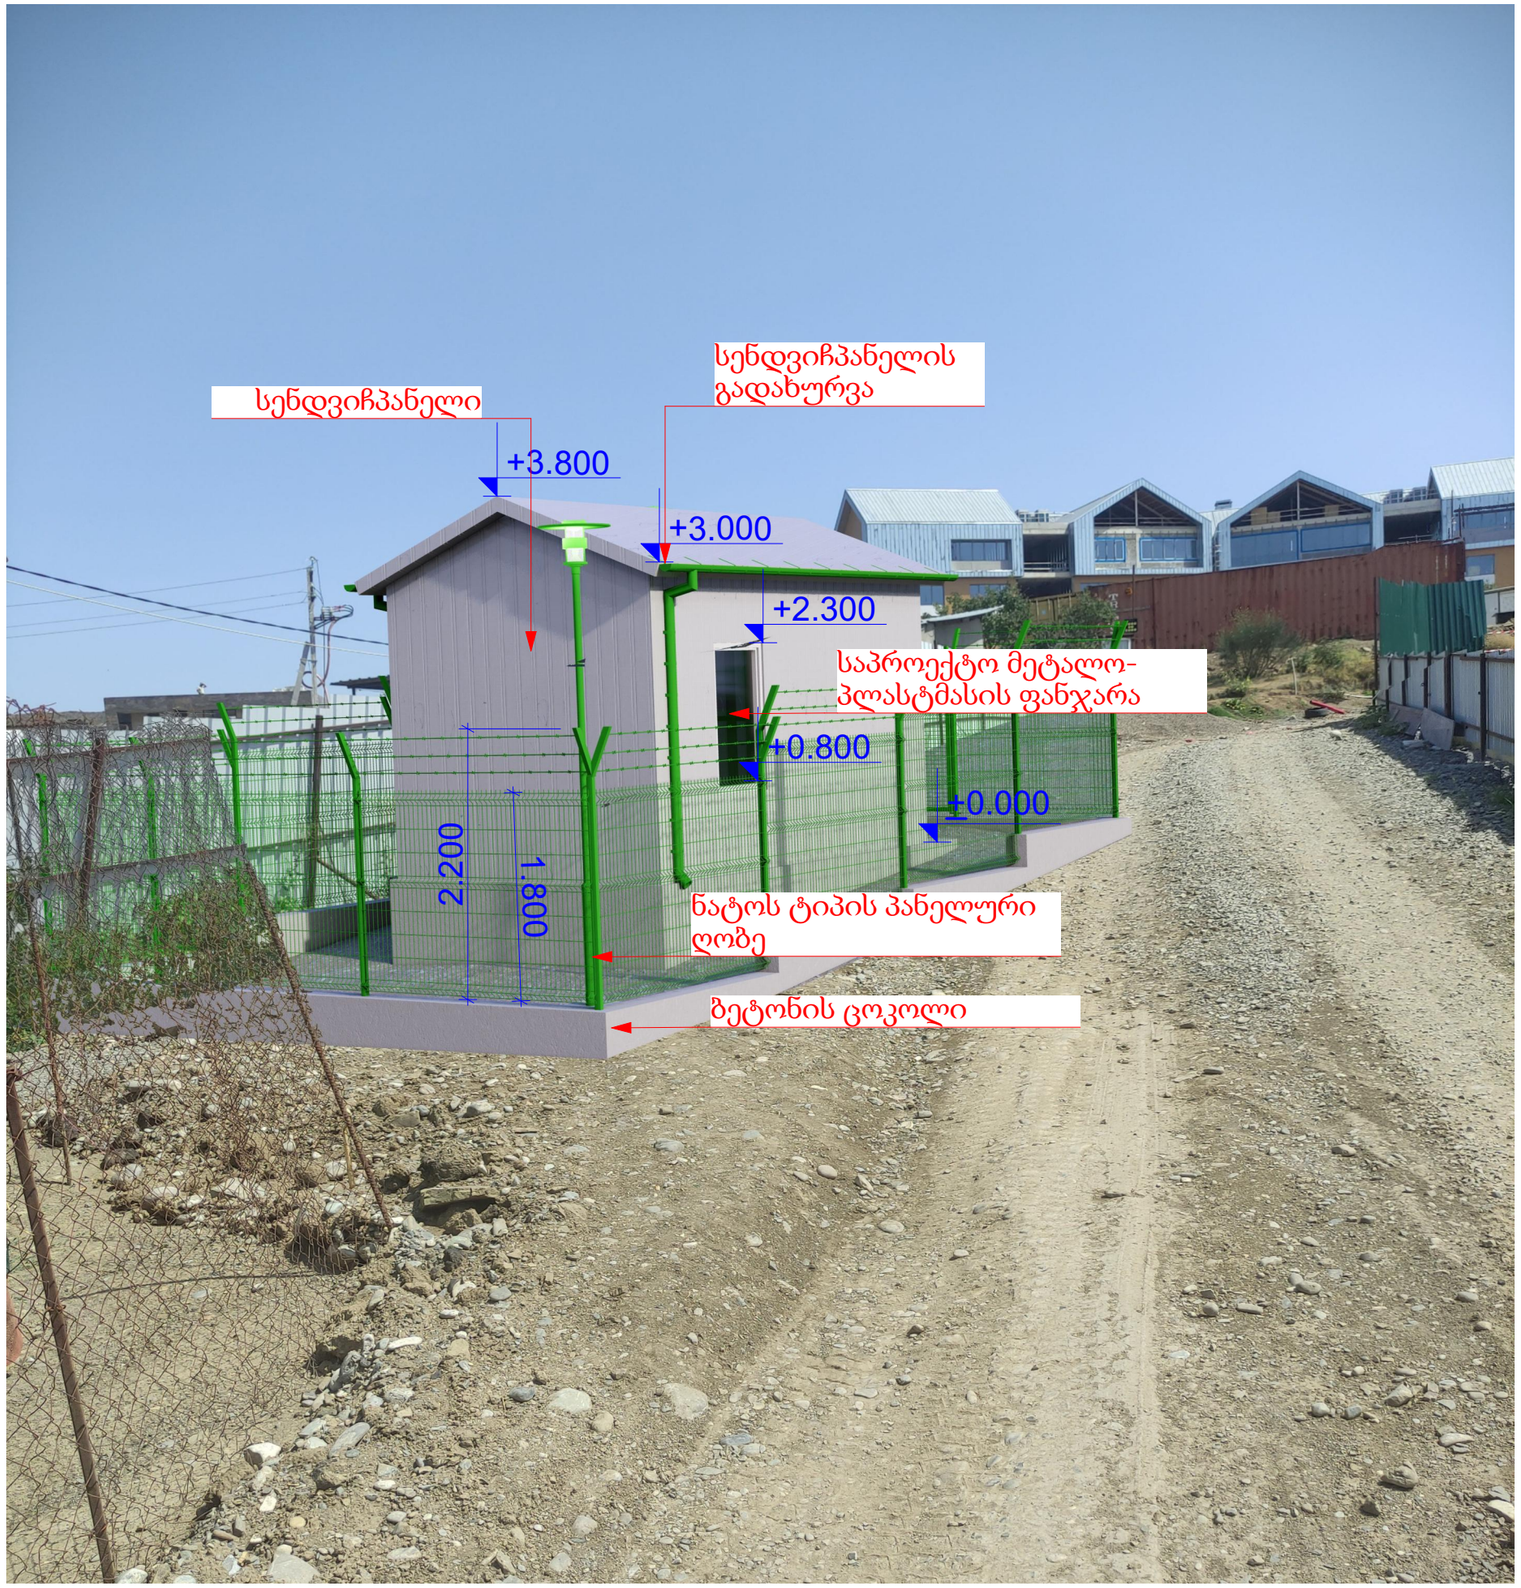

gwp

დამკვეთი (N): IC25-1103494

ბიზნესცენტრების განვითარების დეპარტამენტი

შემსრულებელი:

ტექნიკური ექსპერტიზისა და პროექტირების დეპარტამენტი

პროექტის დასახელება:

ვაკე-საბურთალოს რაიონში, ლეო კვაჭაძის ქუჩაზე შპს "ჯეი4" ობიექტისათვის წყალსადენის სატუმბო სადგურის მოწყობა ს.კ.72.16.21.442

პროექტი მოამზადა:

ლიკა ბითაძე

პროექტი შეამოწმა:

გიორგი მექერიშვილი

თარიღი: სექტემბერი, 2025

ფოტომონტაჟი

მასშტაბი	ფურცელი	ფორმატი
1:100	11	A3