saqarTvelo

q.Tbilisis meria

ssip. q. Tbilisis arqiteqturis samsaxuri

samsaxuris ufrosi

a. boWoiZe

q. Tbilisi, sof. diRomi,TeTri duqanis mimdebare teritoria, Sps iberia avtohausis sakuTrebaSi daregistrirebuli (sak. kodi: 01.72.14.034.766) 1628kv. arasasoflo-sameurneo daniSnulebis miwis nakveTis

topo-g e g m a

situaciuri gegma

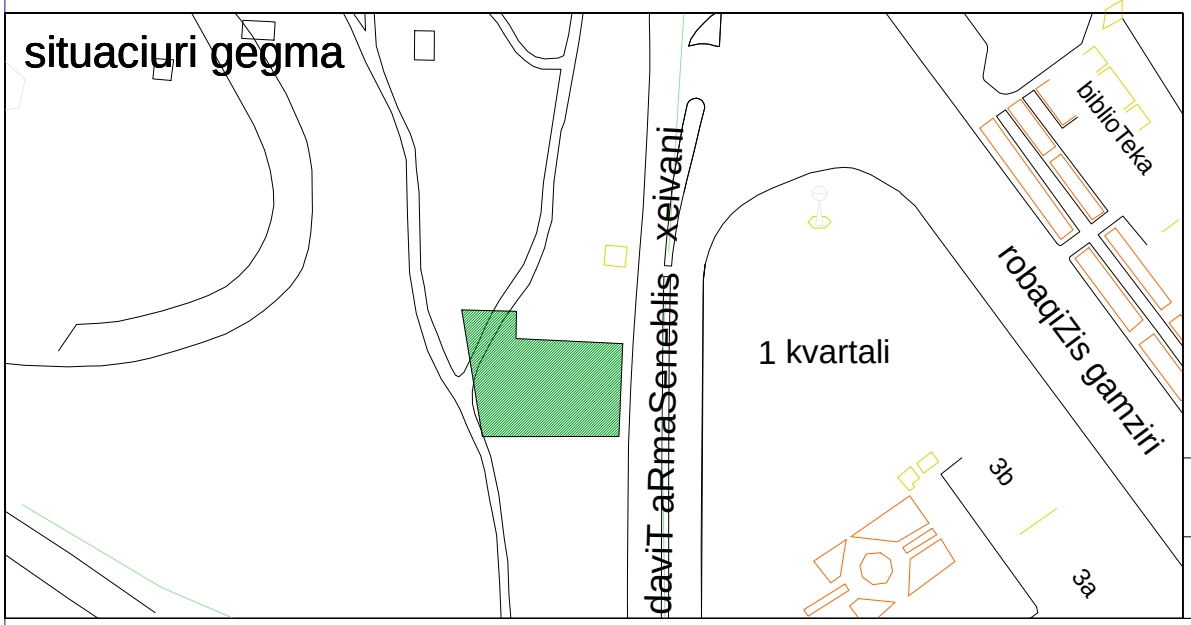

ganyofil. ufrosi		
mTavari spec.ti		

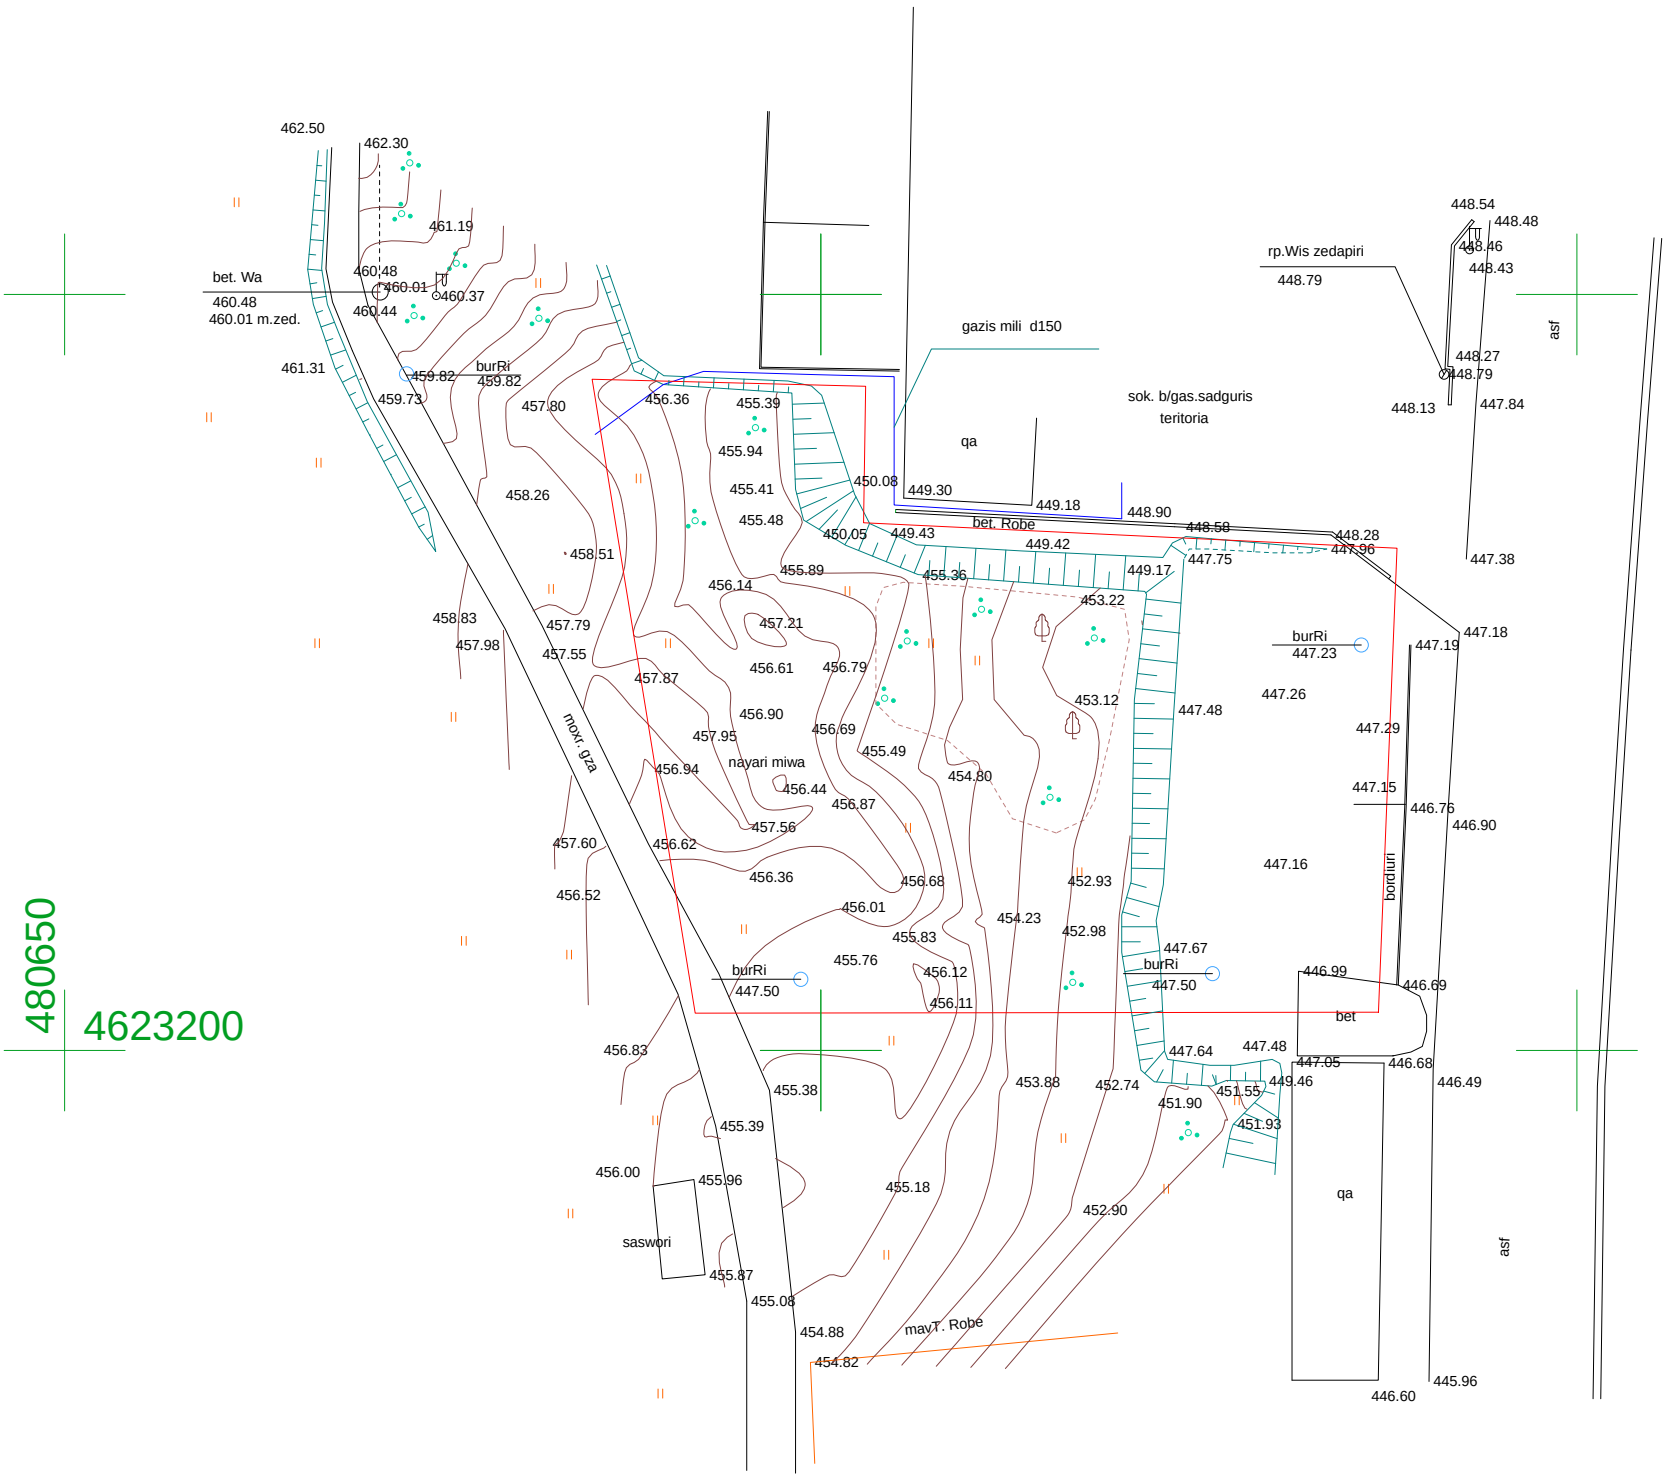

pirobiTi aRniSvnebi

miwisqveSa komunikaciebi	nakveTis sazRvari	buCqi	cocxali Robe	Robe	
kanalizacia	Senoba	gazoni	xeebis rigi	bordiuri	
denis kabeli	arka	sameTvalyureo Webi	transformatori	betoni	
gazis mili	farduli	Zegli	radio an tele anZa	kedeli	
wylis mili	kibe	Sadrevani	lampionebi	sayrdeni kedeli	
kavSirgabmuloba	foTlovani xe	onkani	eleqtro boZi	biliki	
	wiwvovani xe	wyaro an Wa	rkinigza	gzis konturi	
	xexilis xe	benzingasamarTi sadguri	izohifsi	flate	
	palma	maRali Zabvis gadamcemi	mTavari izohifsi	wylis konturi	

Sps
,,sainJgeo"
tel: +995 599 55 99 48

LTD
"SAINJGEO"
tel: +995 599 55 99 48
c.tbilisi jiqia st. #8a

direqtori		n. gogua
Seasrula		m. galdava
komp. uzrunvelyofa		s. mesxiSvili

maStabi 1:500

08.05.2013

გეგმეგმა

ექსპლიკაცია
1) ავტოსადგომი
2) გამწვანება

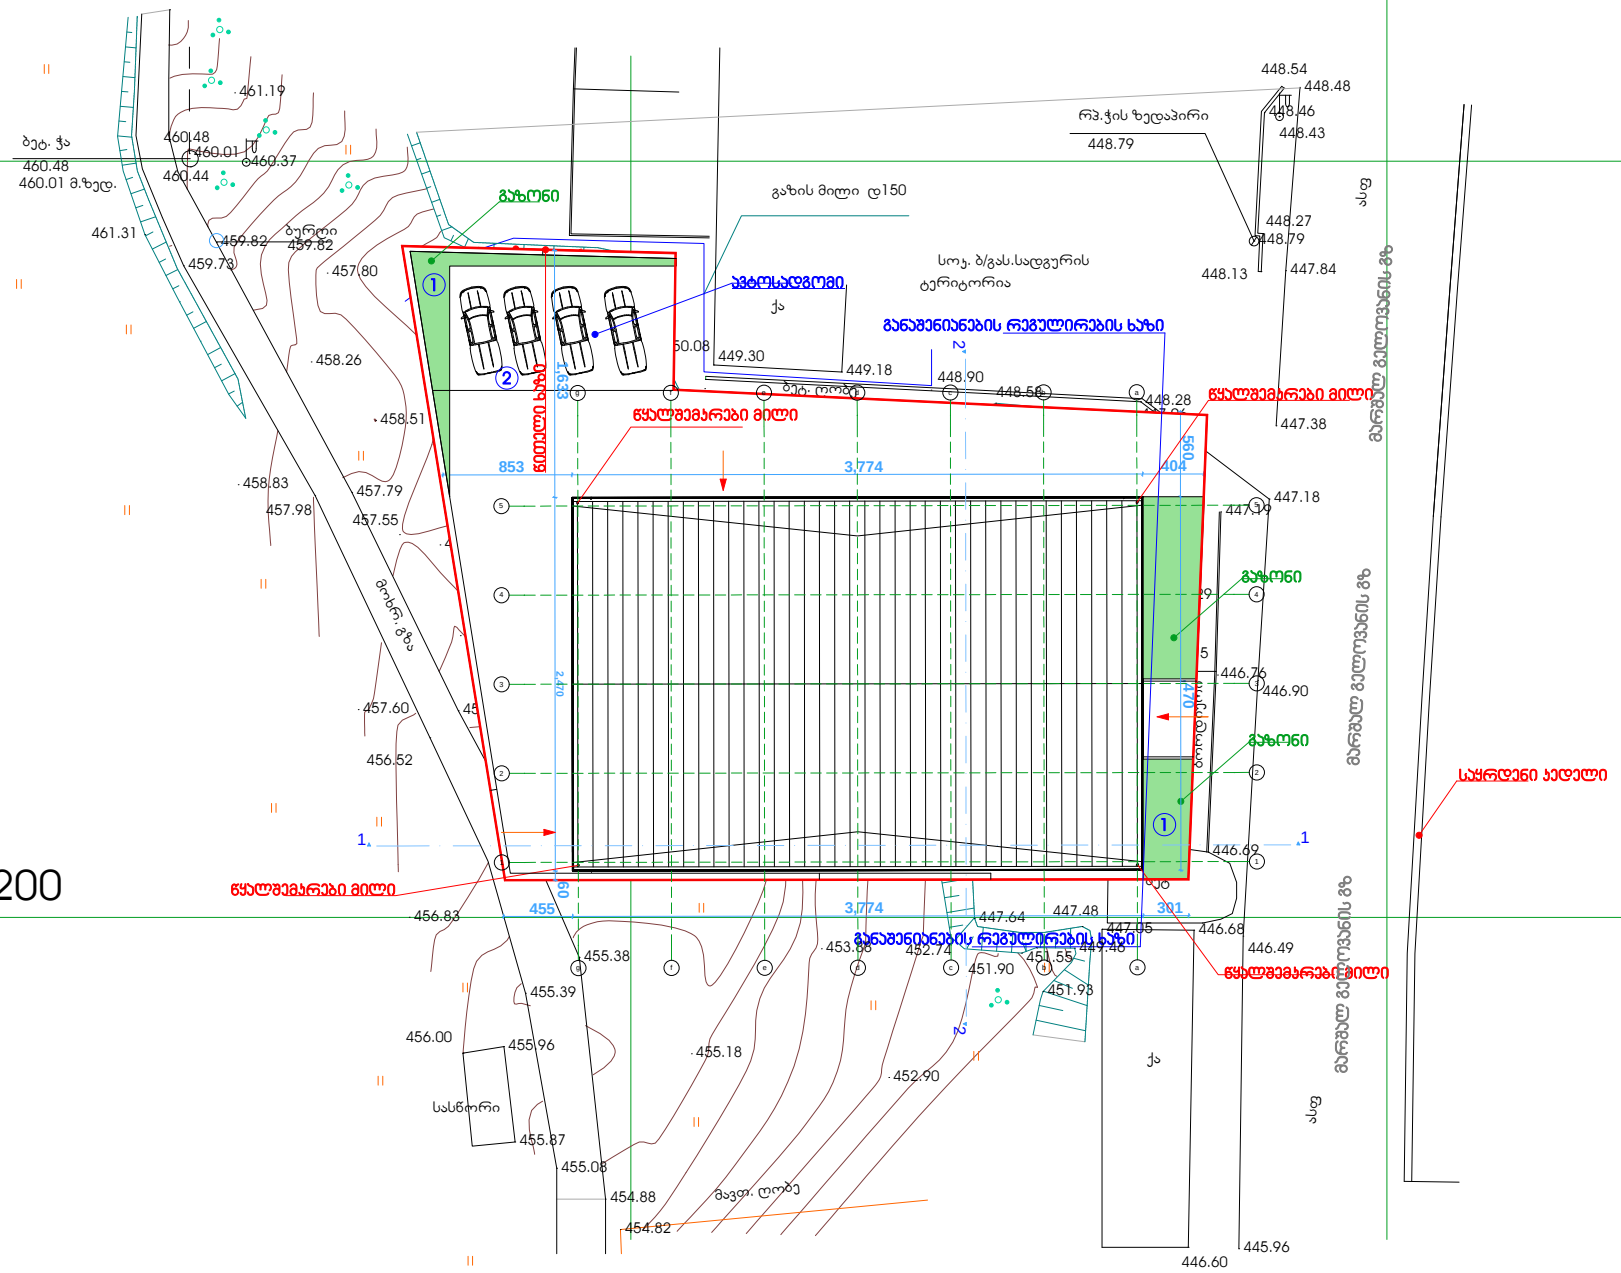

დირექტორი	თ. მიორგაძე	ქალაქ თბილისის, სოფელი დიღომის, "ნაგვის დასაწყობების და მინდვრებიდან ნაგვის გატანის" შპს იბერია ავტოშპასის, ავტოს პარკის და ავტოსერვისის				
არქიტექტორი	ა.მელფარიშვილი					
მთავარი	ა.მელფარიშვილი					
მთავრობა	თ. მიორგაძე	არქიტექტურული ნაწილი				
		გეგმეგმა	სტადია	ფურც.	ფ-ბი	მასშტაბი
			მშ	ა-2	15	1:500
		შ.პ.ს. "ეს ჯი არქიტექტურა"	საიდენტ.ნომერი 404876336			