ᲒᲔᲒᲛᲐ ᲜᲘᲨᲜᲣᲚᲖᲔ: -3.20

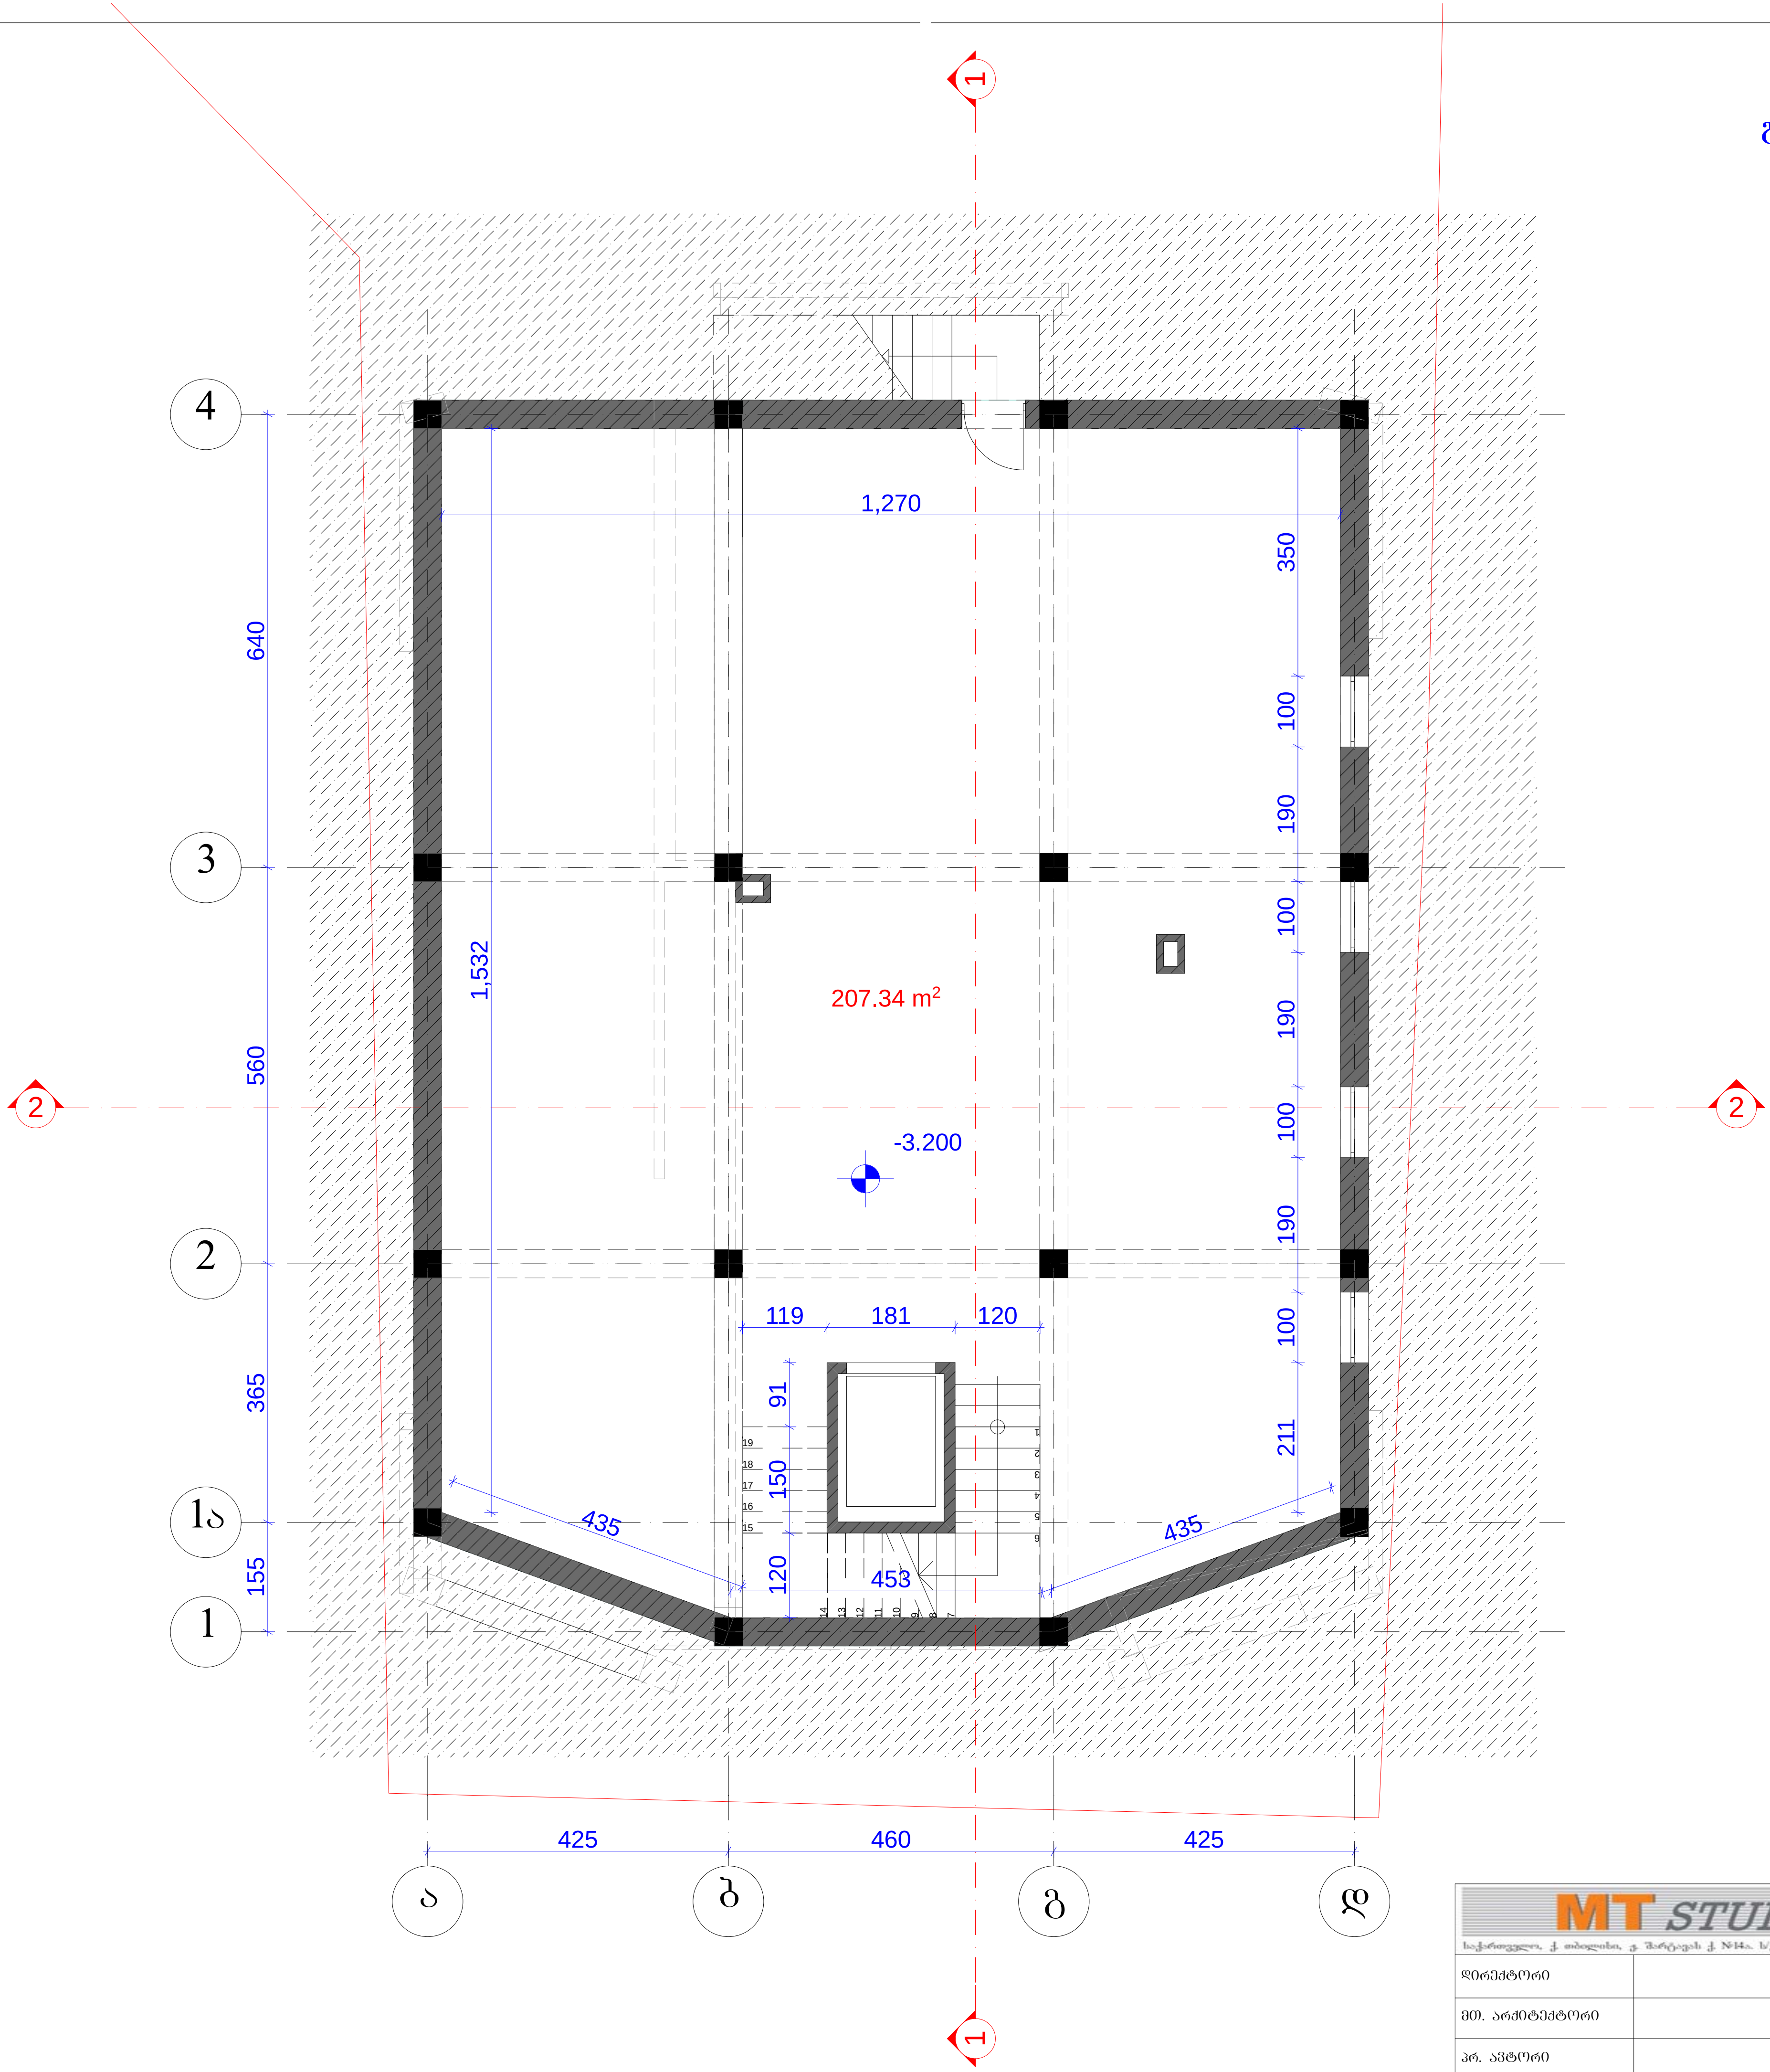

MT STUDIO — საქართველო, ქ. თბილისი, გ. შარტავას ქ. №14ა. ს/კ 400046197 mt.studio@bk.ru		
ᲓᲘᲠᲔᲥᲢᲝᲠᲘ		თ. ხვედელიძე
ᲛᲗ. ᲐᲠᲥᲘᲢᲔᲥᲢᲝᲠᲘ		გ. ბექაშვილი
ᲞᲠ. ᲐᲕᲢᲝᲠᲘ		გ. ბექაშვილი
ᲓᲐᲛᲙᲕᲔᲗᲘ		რ. დევდარიანი

პროექტის სახელწოდება:			
მრავალფუნქციური ობიექტი			
ობიექტის მისამართი: ქ. თბილისი. ვაკე-საბურთალოს რაიონი,ბაქტერიოფაგის ტერიტორიის სამხრეთ-დასავლეთით ვახუშტის სახელობის ხიდის ჩასასვლელთან			
ნახაზის სახელწოდება:			
სახურავის გეგმა			მასშტაბი 1:100
პროექტი	ფურცელი	ფურცლები	თარიღი
სტადია	ფ-	ფ-	2013 წ.

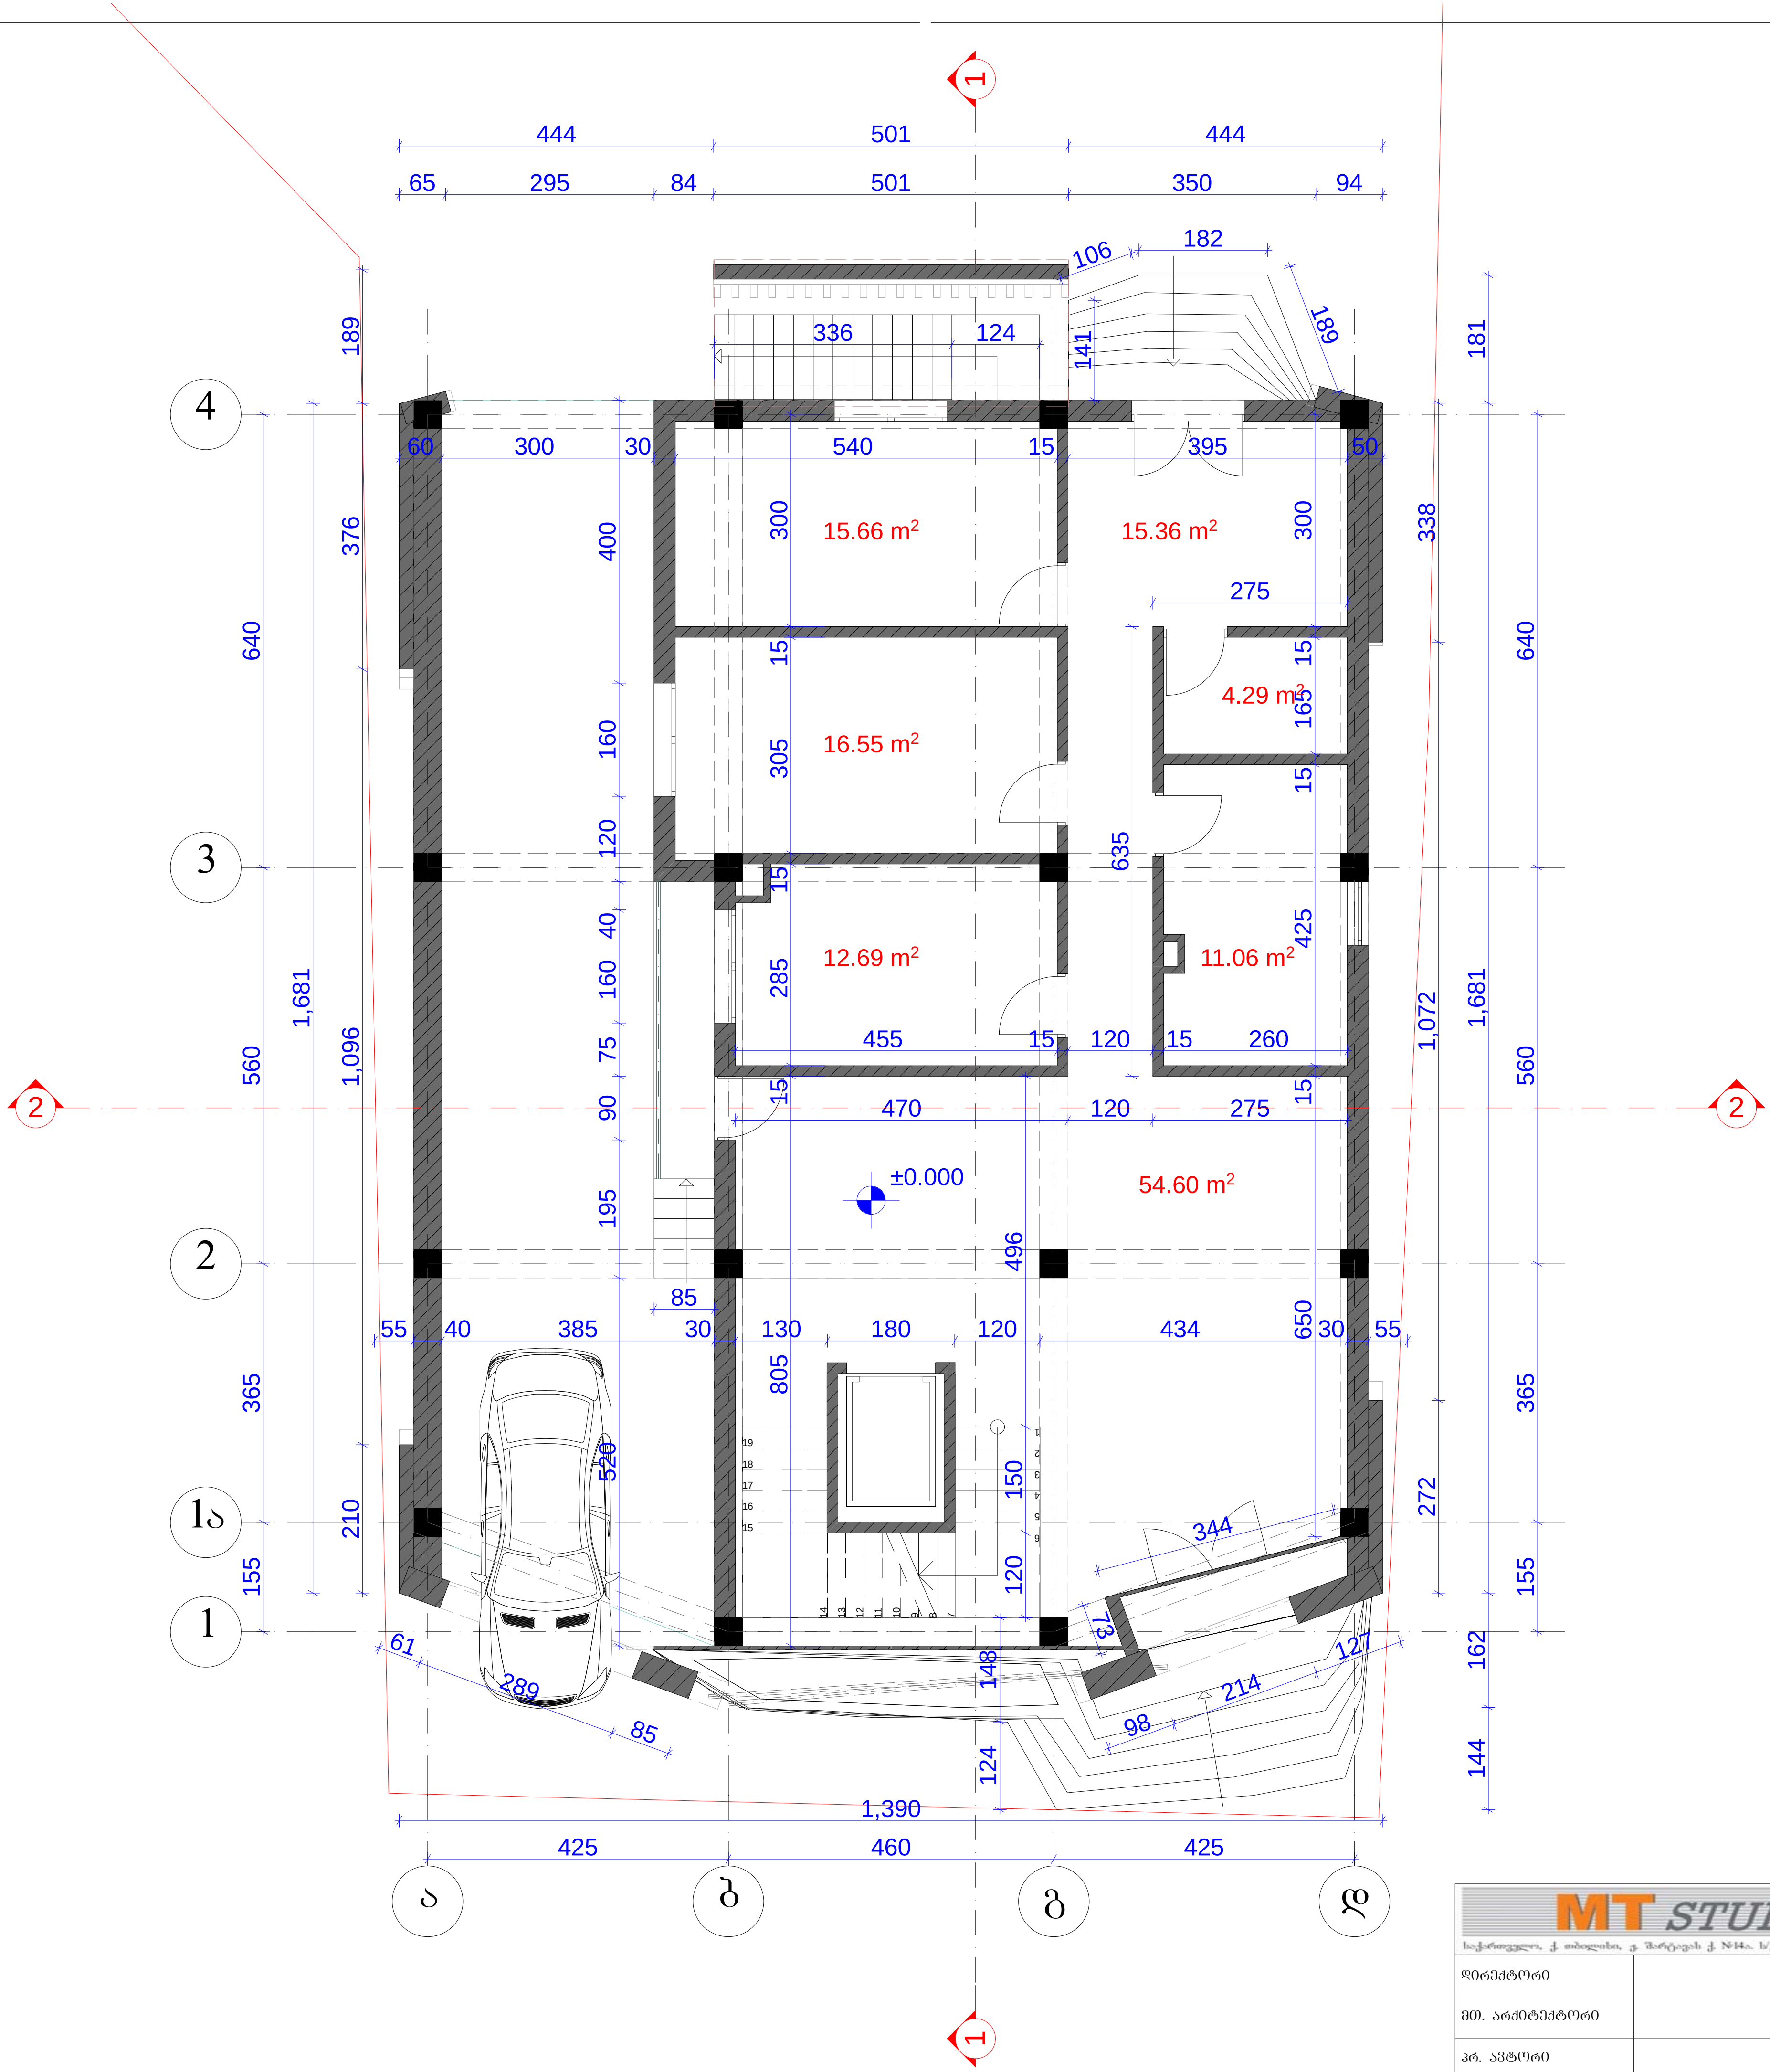

MT STUDIO		
საქართველო, ქ. თბილისი, ვ. შარტავას ქ. №14ა. ს/კ 400046197 mt.studio@bk.ru		
დირექტორი		თ. ხვედელიძე
მთ. არქიტექტორი		გ. ბექაშვილი
პრ. ავტორი		გ. ბექაშვილი
დამკვეთი		რ. დევდარიანი

პროექტის სახელწოდება:

მრავალფუნქციური ობიექტი

ობიექტის მისამართი: ქ. თბილისი. ვაკე-საბურთალოს რაიონი,ბაქტერიოფაგის ტერიტორიის სამხრეთ-დასავლეთით ვახუშტის სახელობის ხიდის ჩასასვლელთან

ნახაზის სახელწოდება:

გეგმა ნიშნულზე: 0.00			მასშტაბი 1:100
პროექტი სტადია	ფურცელი ფ-	ფურცლები ფ-	თარიღი 2013 წ.

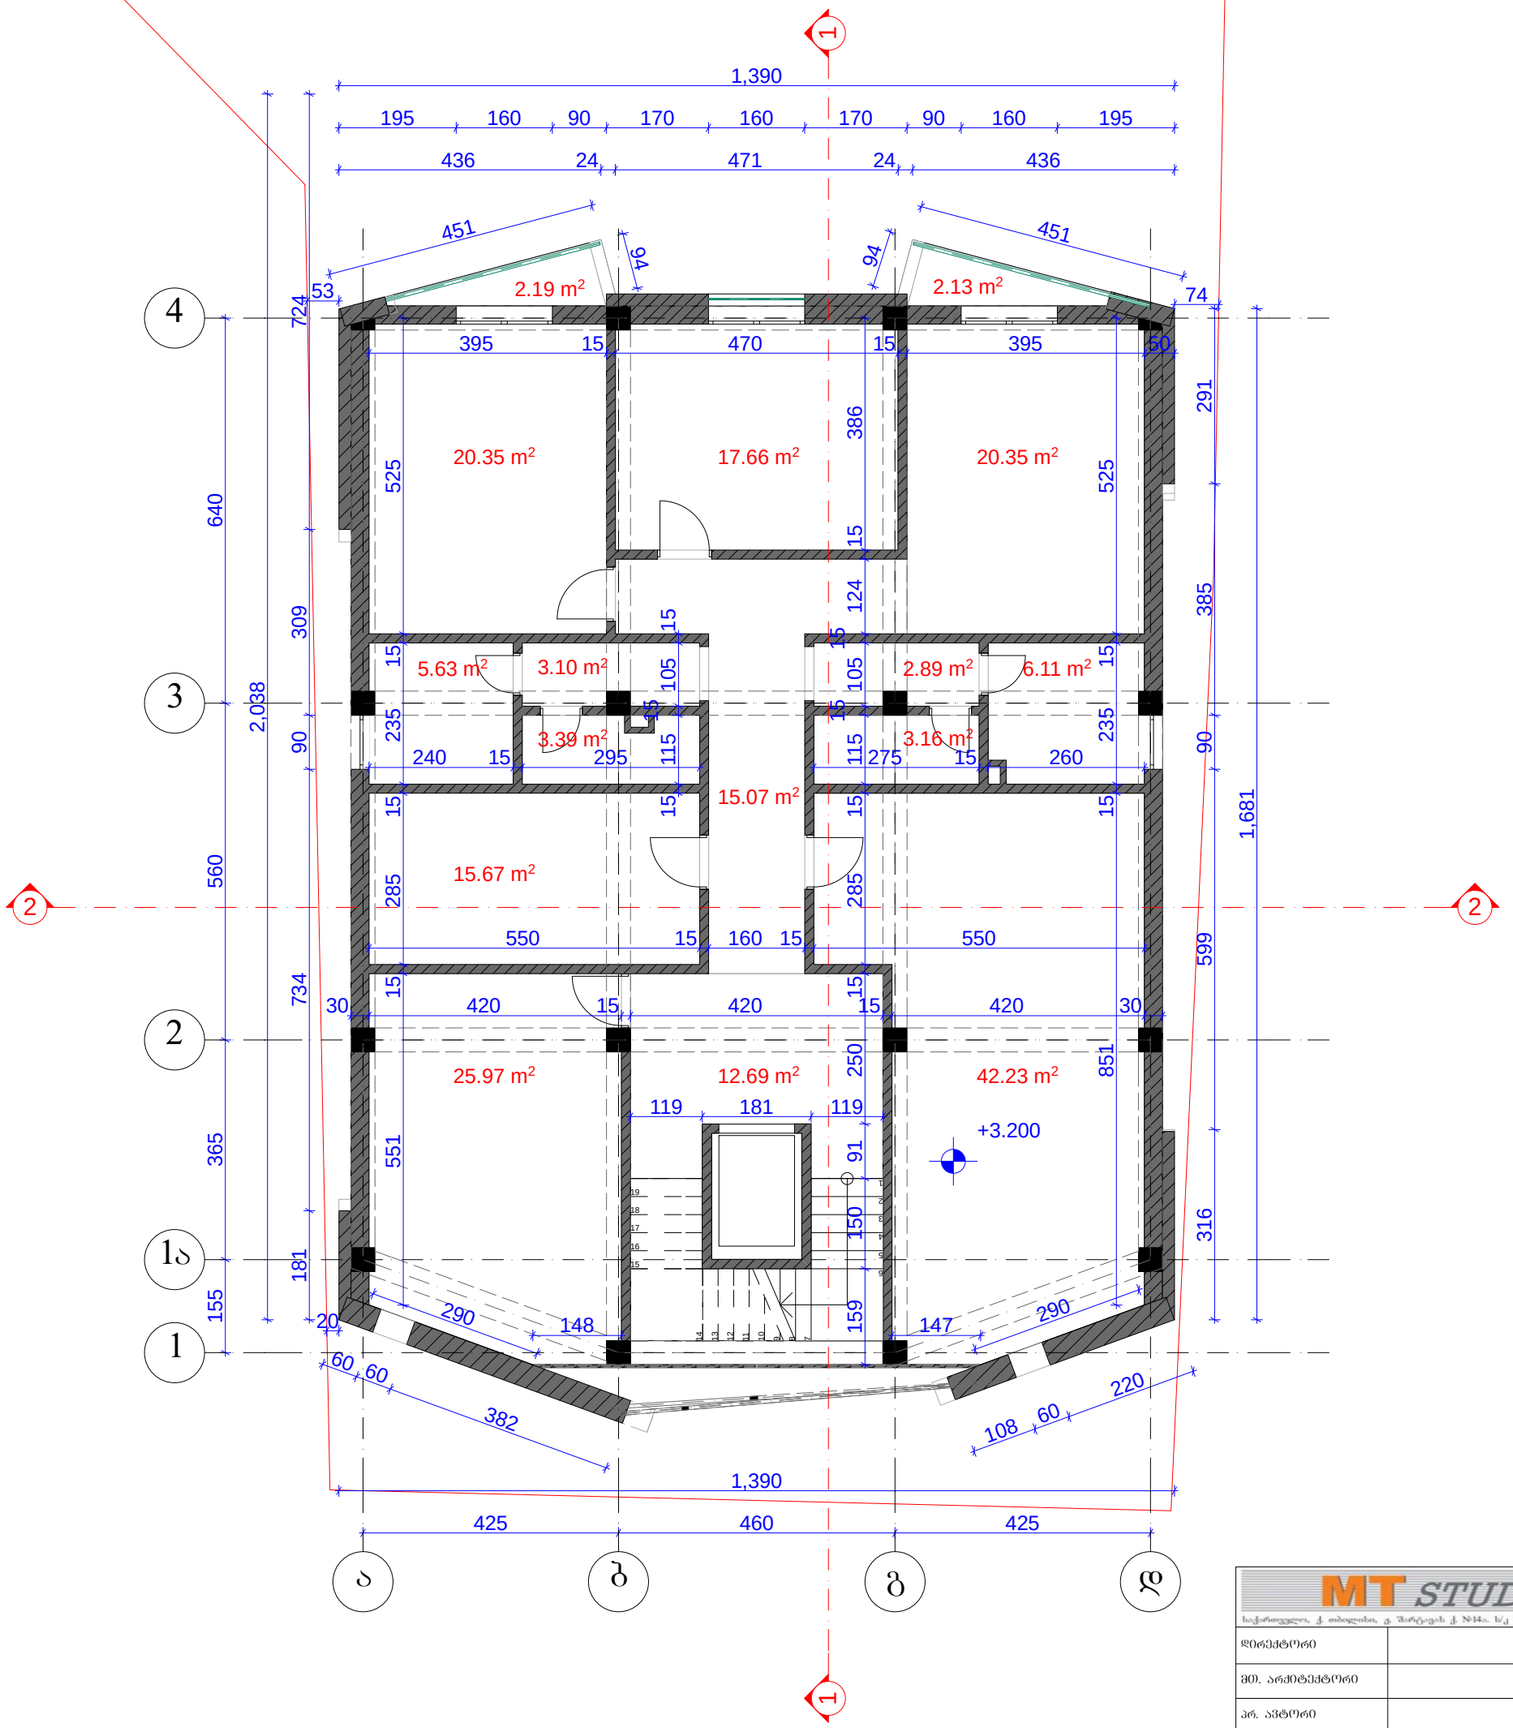

MT STUDIO საქართველო, ქ. თბილისი, გ. შარტავას ქ. N14ა, ს/კ 400046197 mt.studio@bk.ru		
დირექტორი		თ. ხვედელიძე
მთ. არქიტექტორი		გ. ბეჭაშვილი
პრ. ავტორი		გ. ბეჭაშვილი
დამკვეთი		რ. დევდარიანი

პროექტის სახელწოდება:

მრავალფუნქციური ობიექტი

ობიექტის მისამართი: ქ. თბილისი, ვაკე-საბურთალოს რაიონი,ბაქტრიოფაგის ტერიტორიის სამხრეთ-დასავლეთით ვახუშტის სახელობის ხიდის ჩასასვლელთან

ნახაზის სახელწოდება:

ᲖᲔᲛᲐ ᲜᲘᲨᲜᲣᲚᲖᲔ: +3.20

მასშტაბი **1:100**

პროექტი	ფურცელი	ფურცლები	თარიღი
სტადია	**ფ-**	**ფ-**	**2013 წ.**

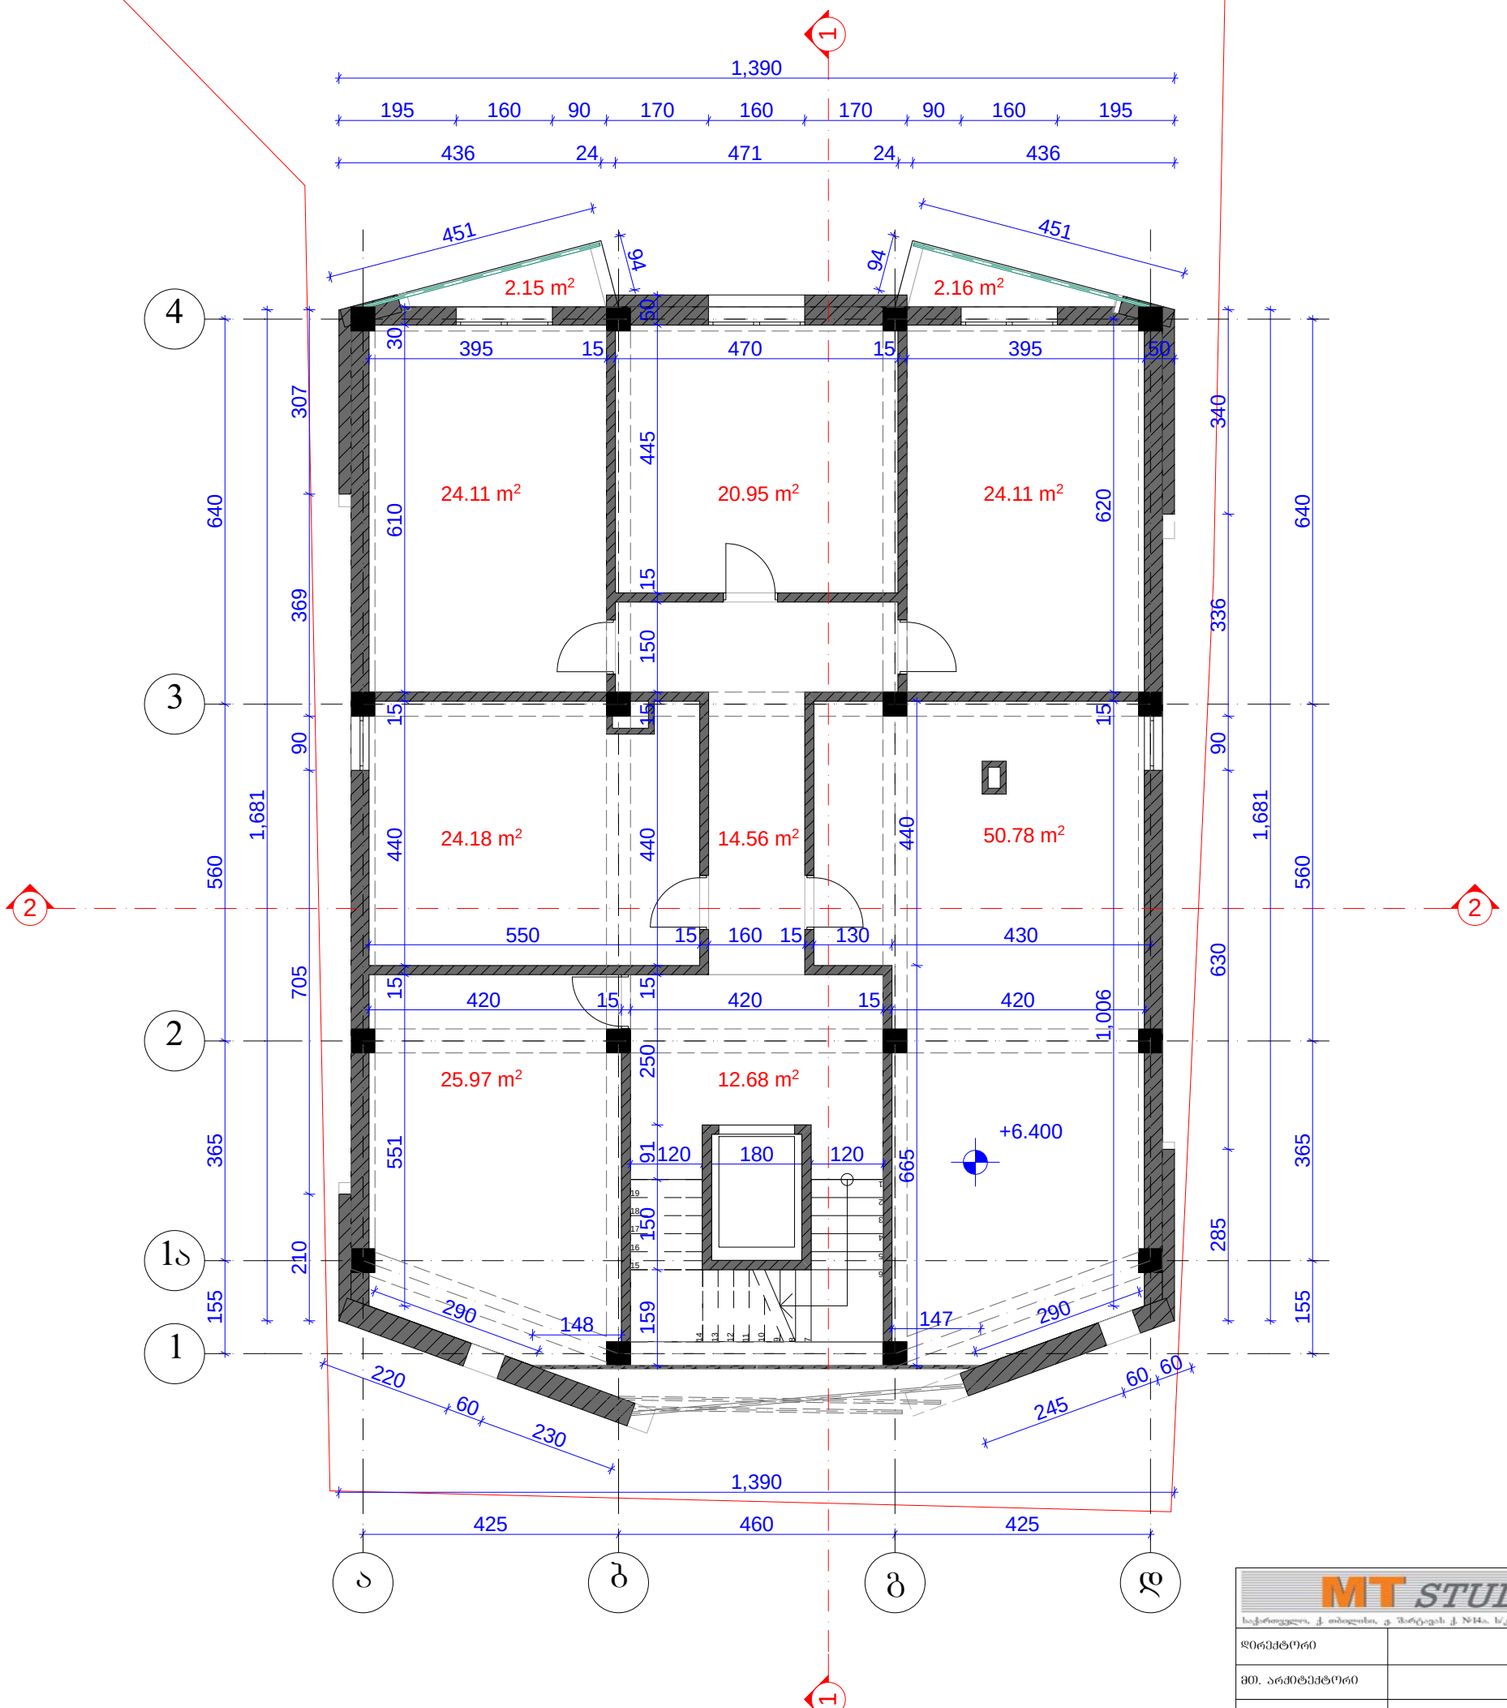

MT STUDIO საქართველო, ქ. თბილისი, გ. ზარტყის ქ. №14ა, ს/კ 400046197 mt.studio@bk.ru		
დირექტორი		თ. ხვედელიძე
მთ. არქიტექტორი		გ. ბეჭაშვილი
არ. პეტორი		გ. ბეჭაშვილი
დამკვეთი		რ. დევდარიანი

პროექტის სახელწოდება:

მრავალფუნქციური ობიექტი

ობიექტის მისამართი: ქ. თბილისი, ვაკე-საბურთალოს რაიონი,ბაქტერიოფაგის ტერიტორიის სამხრეთ-დასავლეთით ვახუშტის სახელობის ხიდის ჩახსვლელთან

ნახაზის სახელწოდება:

გეგმა ნიშნულზე: +6.40

მასშტაბი	პროექტი	ფურცელი	ფურცლები	თარიღი
1:100	სტადია	ფ-	ფ-	2013 წ.

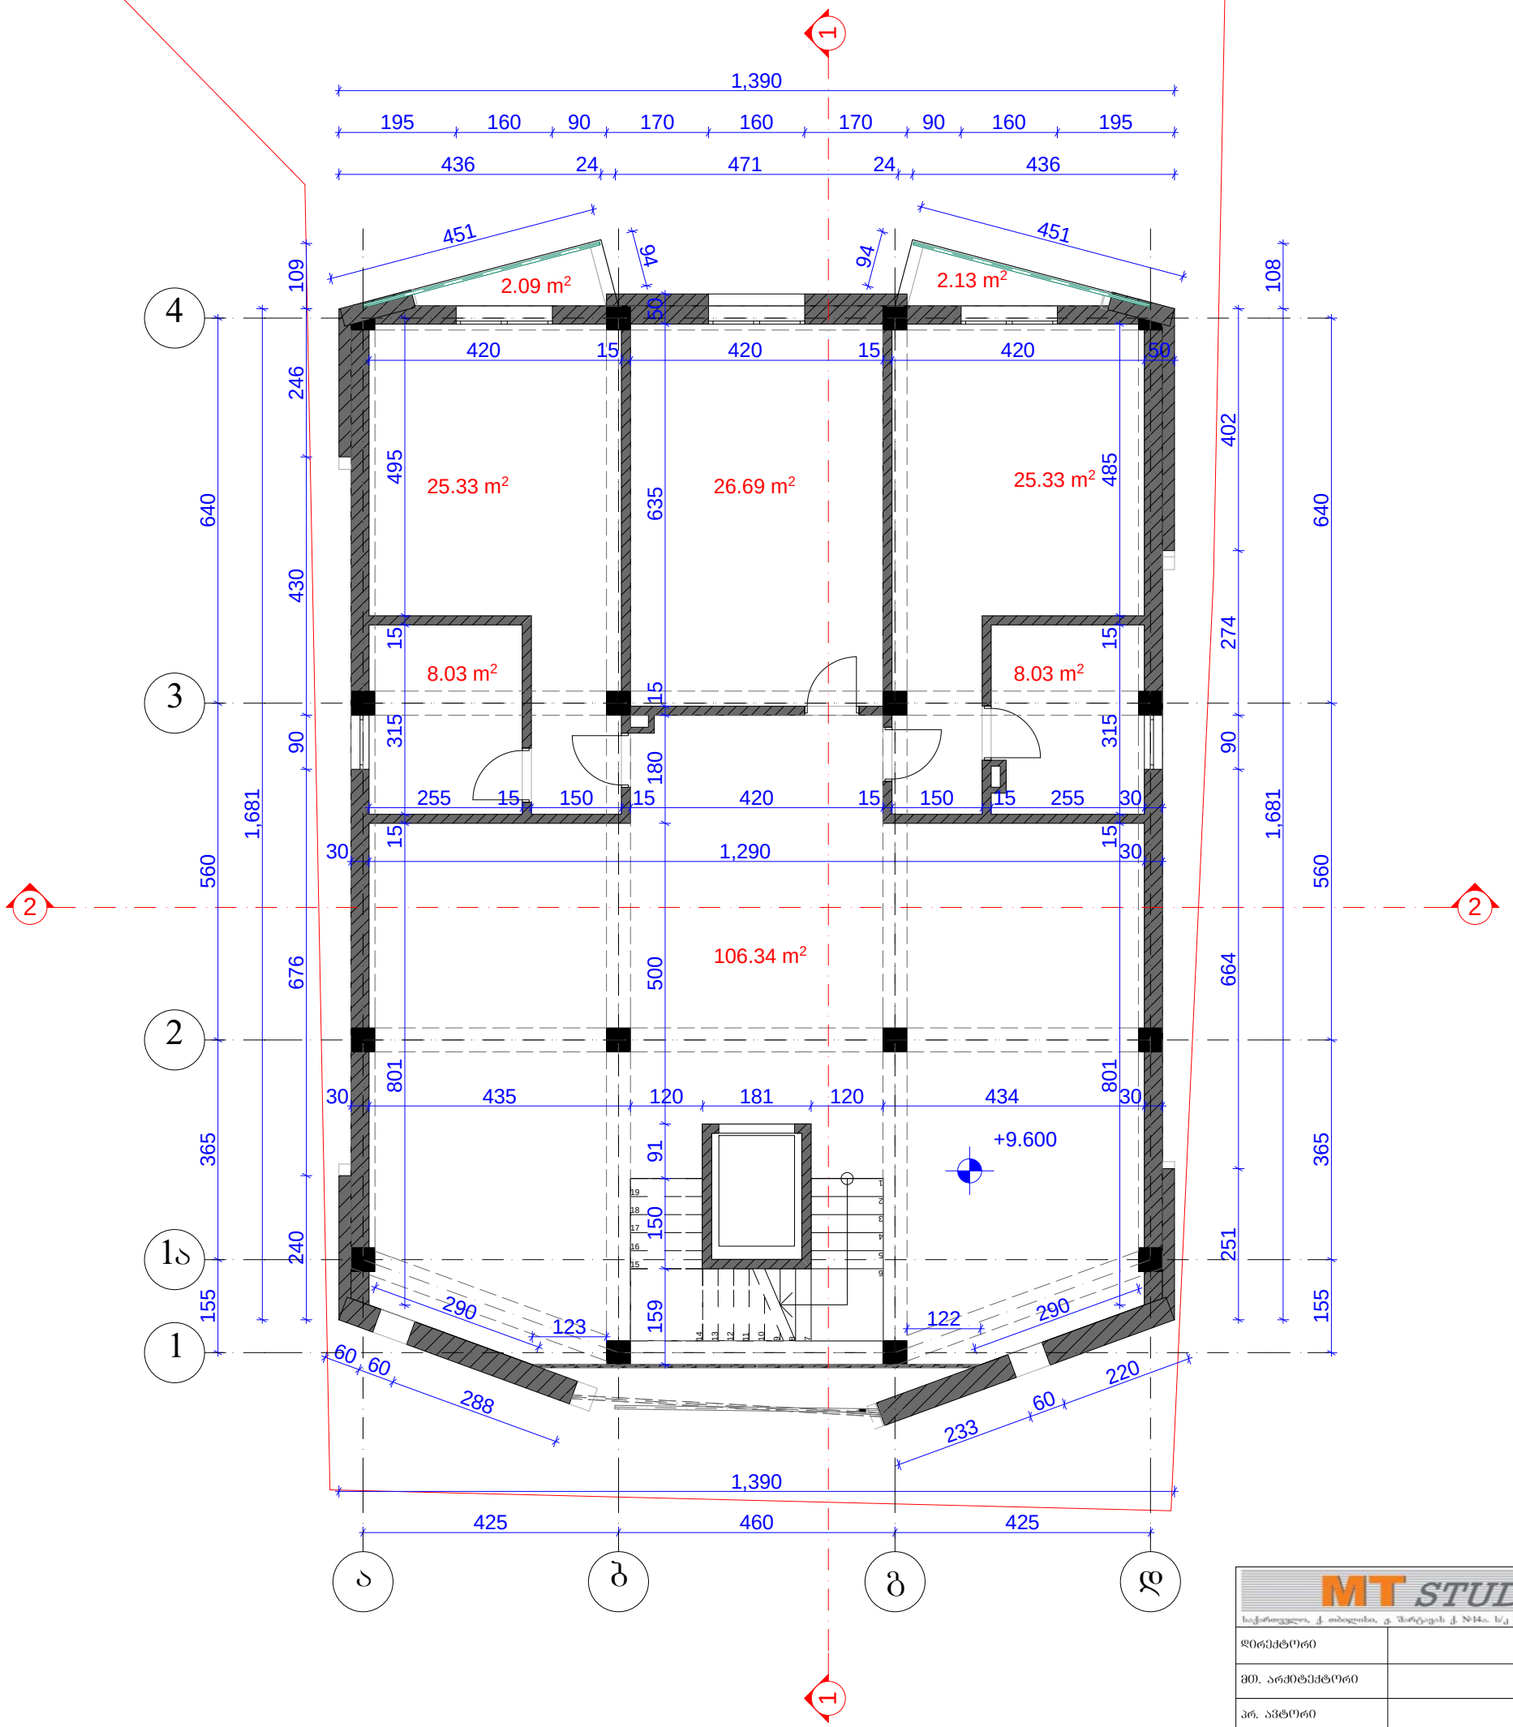

MT STUDIO საქართველო, ქ. თბილისი, გ. შარტავას ქ. N14ა, ს/კ 400046197 mt.studio@bk.ru		
დირექტორი		თ. ხვედელიძე
მთ. არქიტექტორი		გ. ბეჭაშვილი
პრ. პტორი		გ. ბეჭაშვილი
დამკვეთი		რ. დევდარიანი

პროექტის სახელწოდება:
მრავალფუნქციური ობიექტი
ობიექტის მისამართი: ქ. თბილისი, ვაკე-საბურთალოს რაიონის,ბაქტრიოფაგის ტერიტორიის სამხრეთ-დასავლეთით
ფახუშტის სახელობის ხიდის ჩრდილოეთით
ნახაზის სახელწოდება:

ᲖᲔᲛᲐ ᲜᲘᲨᲜᲣᲚᲖᲔ: +9.60

მასშტაბი **1:100**

პროექტი	ფურცელი	ფურცლები	თარიღი
სტადია	**ფ-**	**ფ-**	**2013 წ.**

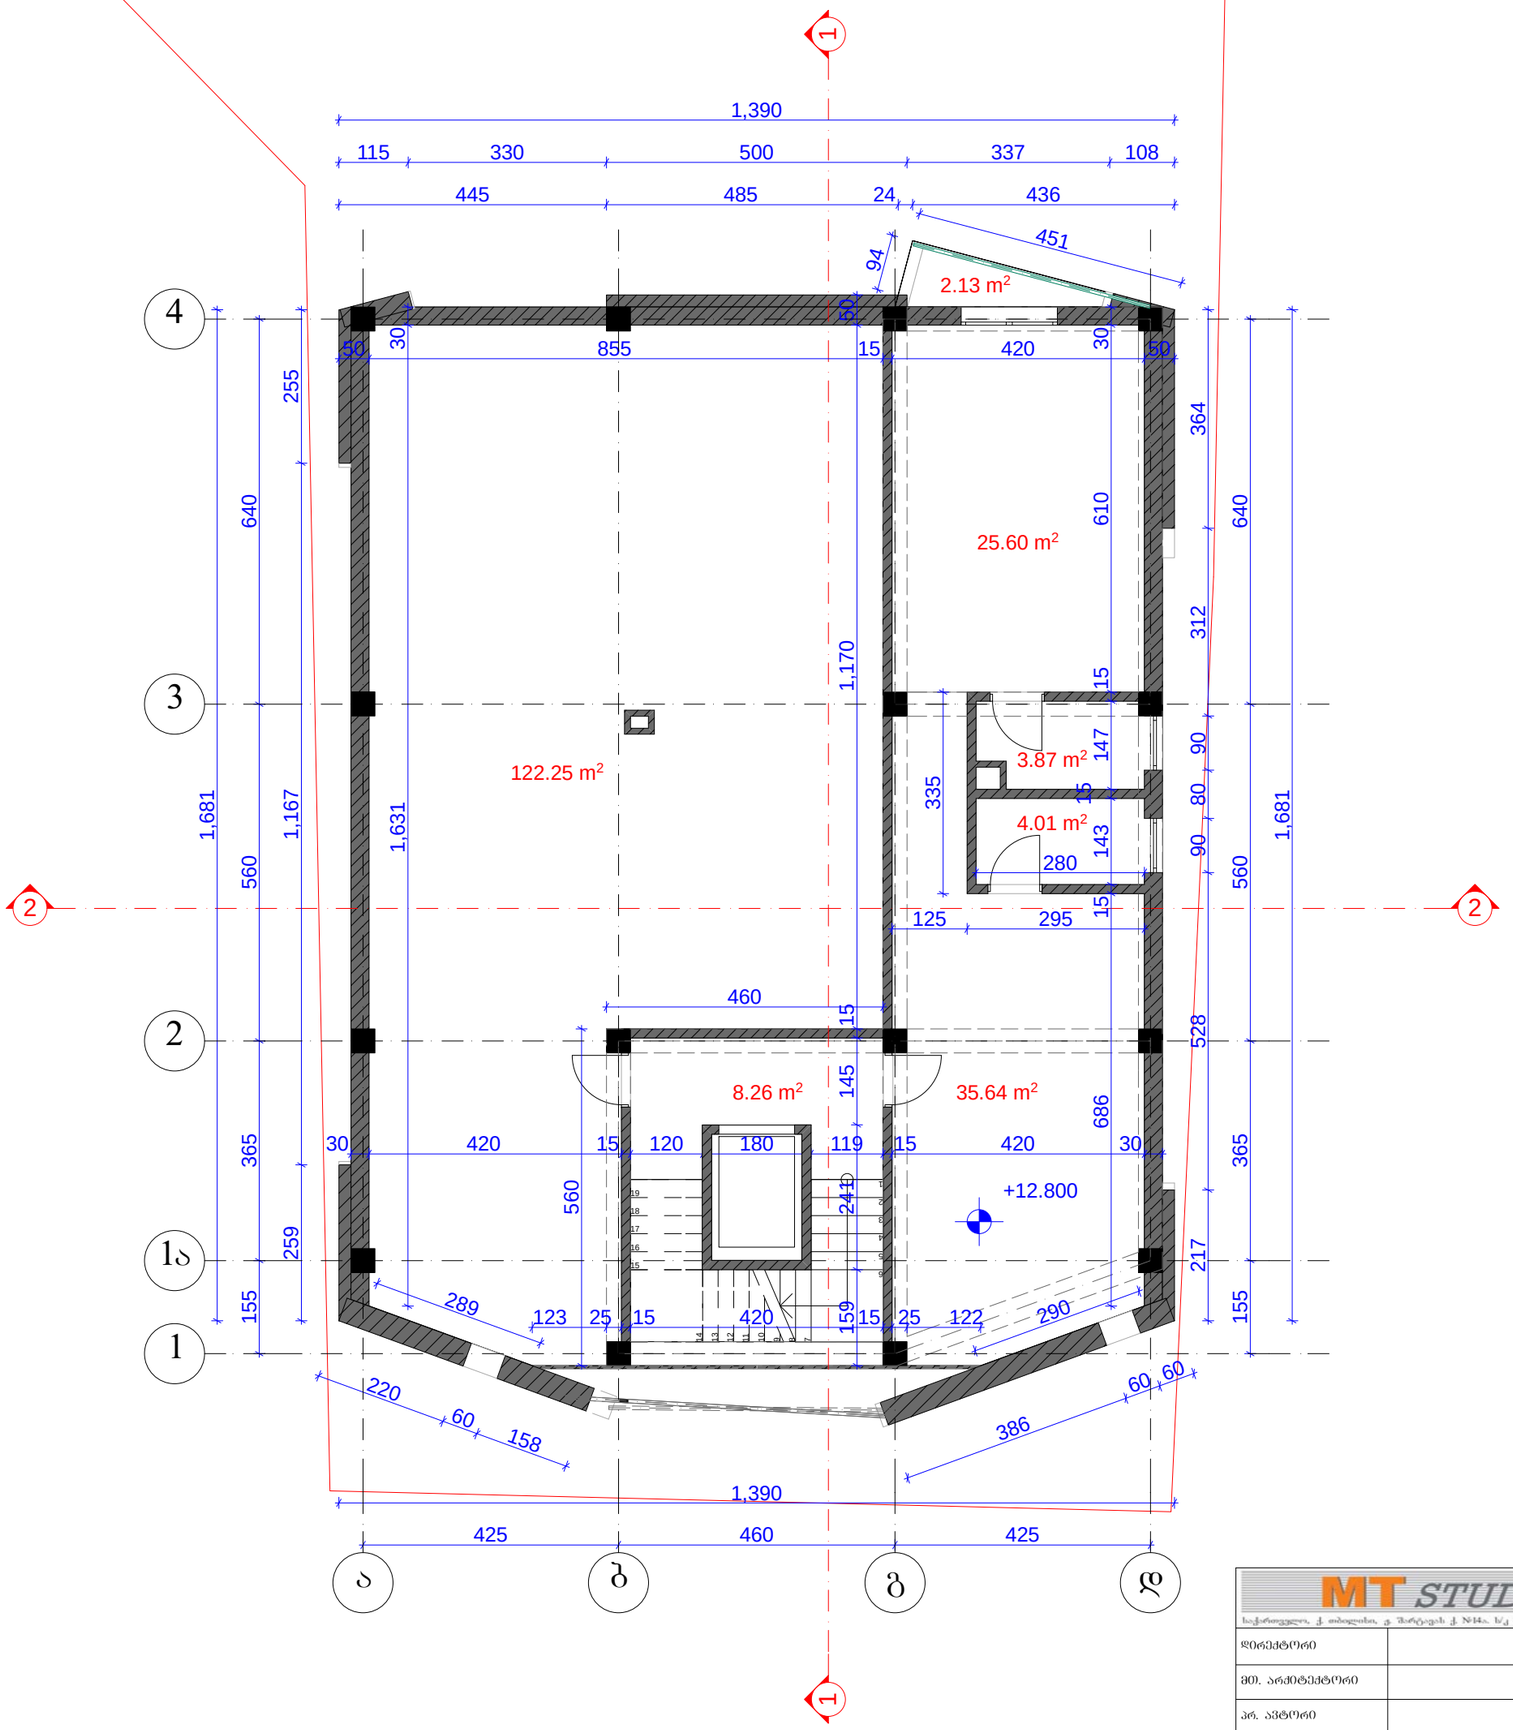

MT STUDIO		
საქართველო, ქ. თბილისი, ვ. შარტავას ქ. №14ა, ს/კ 400046197 mt.studio@bk.ru		
დირექტორი		თ. ხვედელიძე
მთ. არქიტექტორი		გ. ბეჭაშვილი
პრ. არტორი		გ. ბეჭაშვილი
დამკვეთი		რ. დეკანოზიშვილი

პროექტის სახელწოდება:

მრავალფუნქციური ობიექტი

ობიექტის მისამართი: ქ. თბილისი, ვაკე-საბურთალოს რაიონის,ბაქტრიოფაგის ტერიტორიის სამხრეთ-დასავლეთით ვახუშტის სახელობის ხიდის ჩასასვლელთან

ნახაზის სახელწოდება:

ბეტონის ნიშნულზე: +12.80

მასშტაბი: 1:100

პროექტი	ფურცელი	ფურცლები	თარიღი
სტადია	ფ-	ფ-	2013 წ.

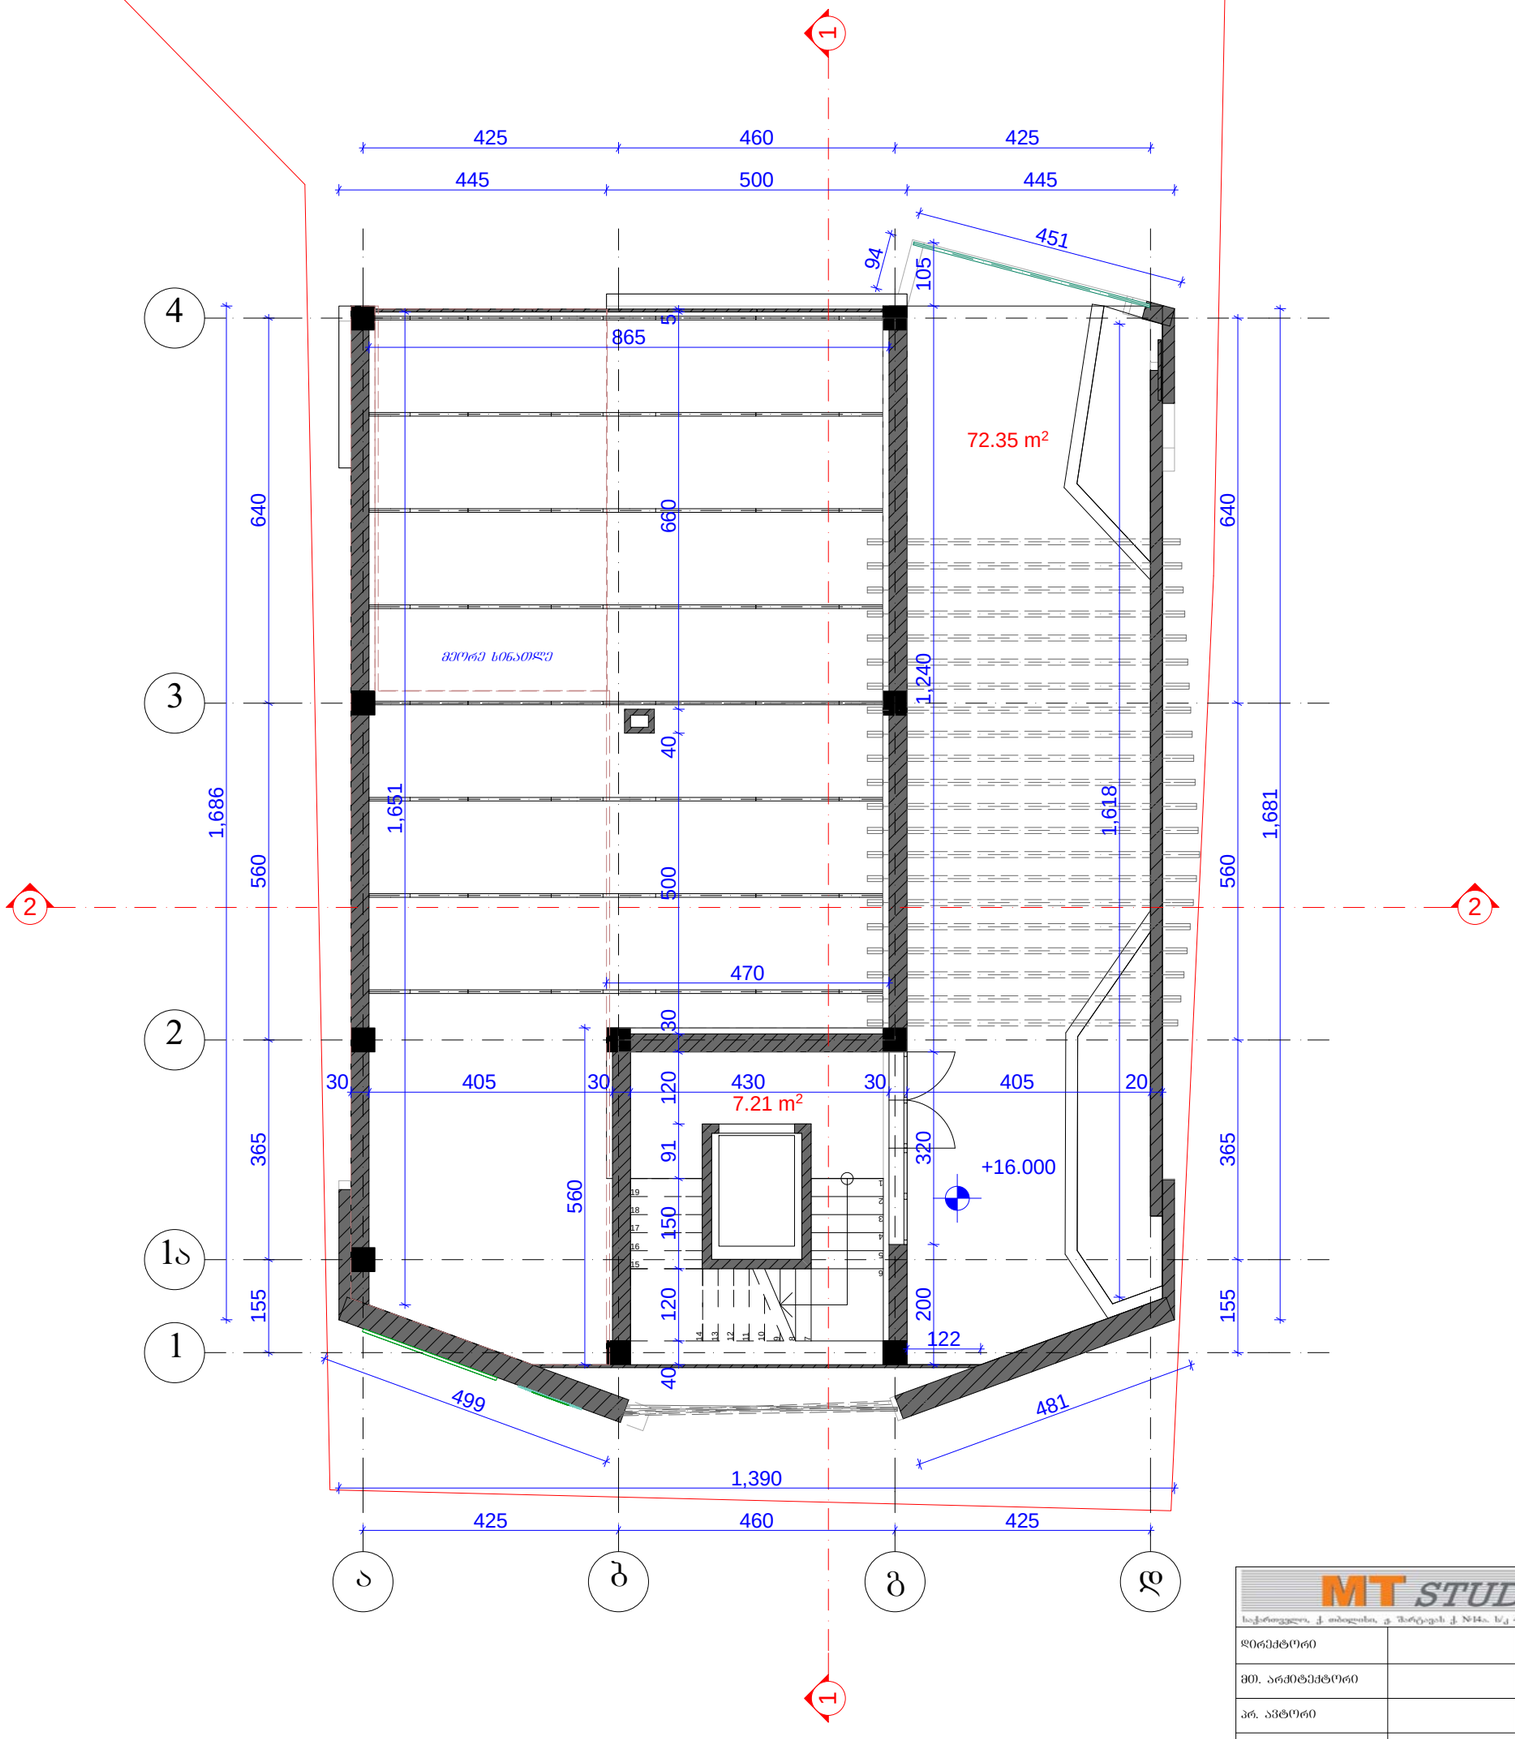

MT STUDIO საქართველო, ქ. თბილისი, გ. შარტავას ქ. №14ა, ს/კ 400046197 mt.studio@bk.ru		
დირექტორი		თ. ხვედელიძე
მთ. არქიტექტორი		გ. ბექაშვილი
პრ. პტორი		გ. ბექაშვილი
დამკვეთი		რ. დევდარიანი

პროექტის სახელწოდება:
მრავალფუნქციური ობიექტი
ობიექტის მისამართი: ქ. თბილისი, ვაკე-საბურთალოს რაიონის,ბაქტერიოფაგის ტერიტორიის სამხრეთ-დასავლეთით ვახუშტის სახელობის ხიდის ჩახსელელთან
ნახაზის სახელწოდება:
გეგმა ნიშნულზე: +16.00

მასშტაბი	პროექტი	ფურცელი	ფურცლები	თარიღი
1:100	სტადია	ფ-	ფ-	2013 წ.

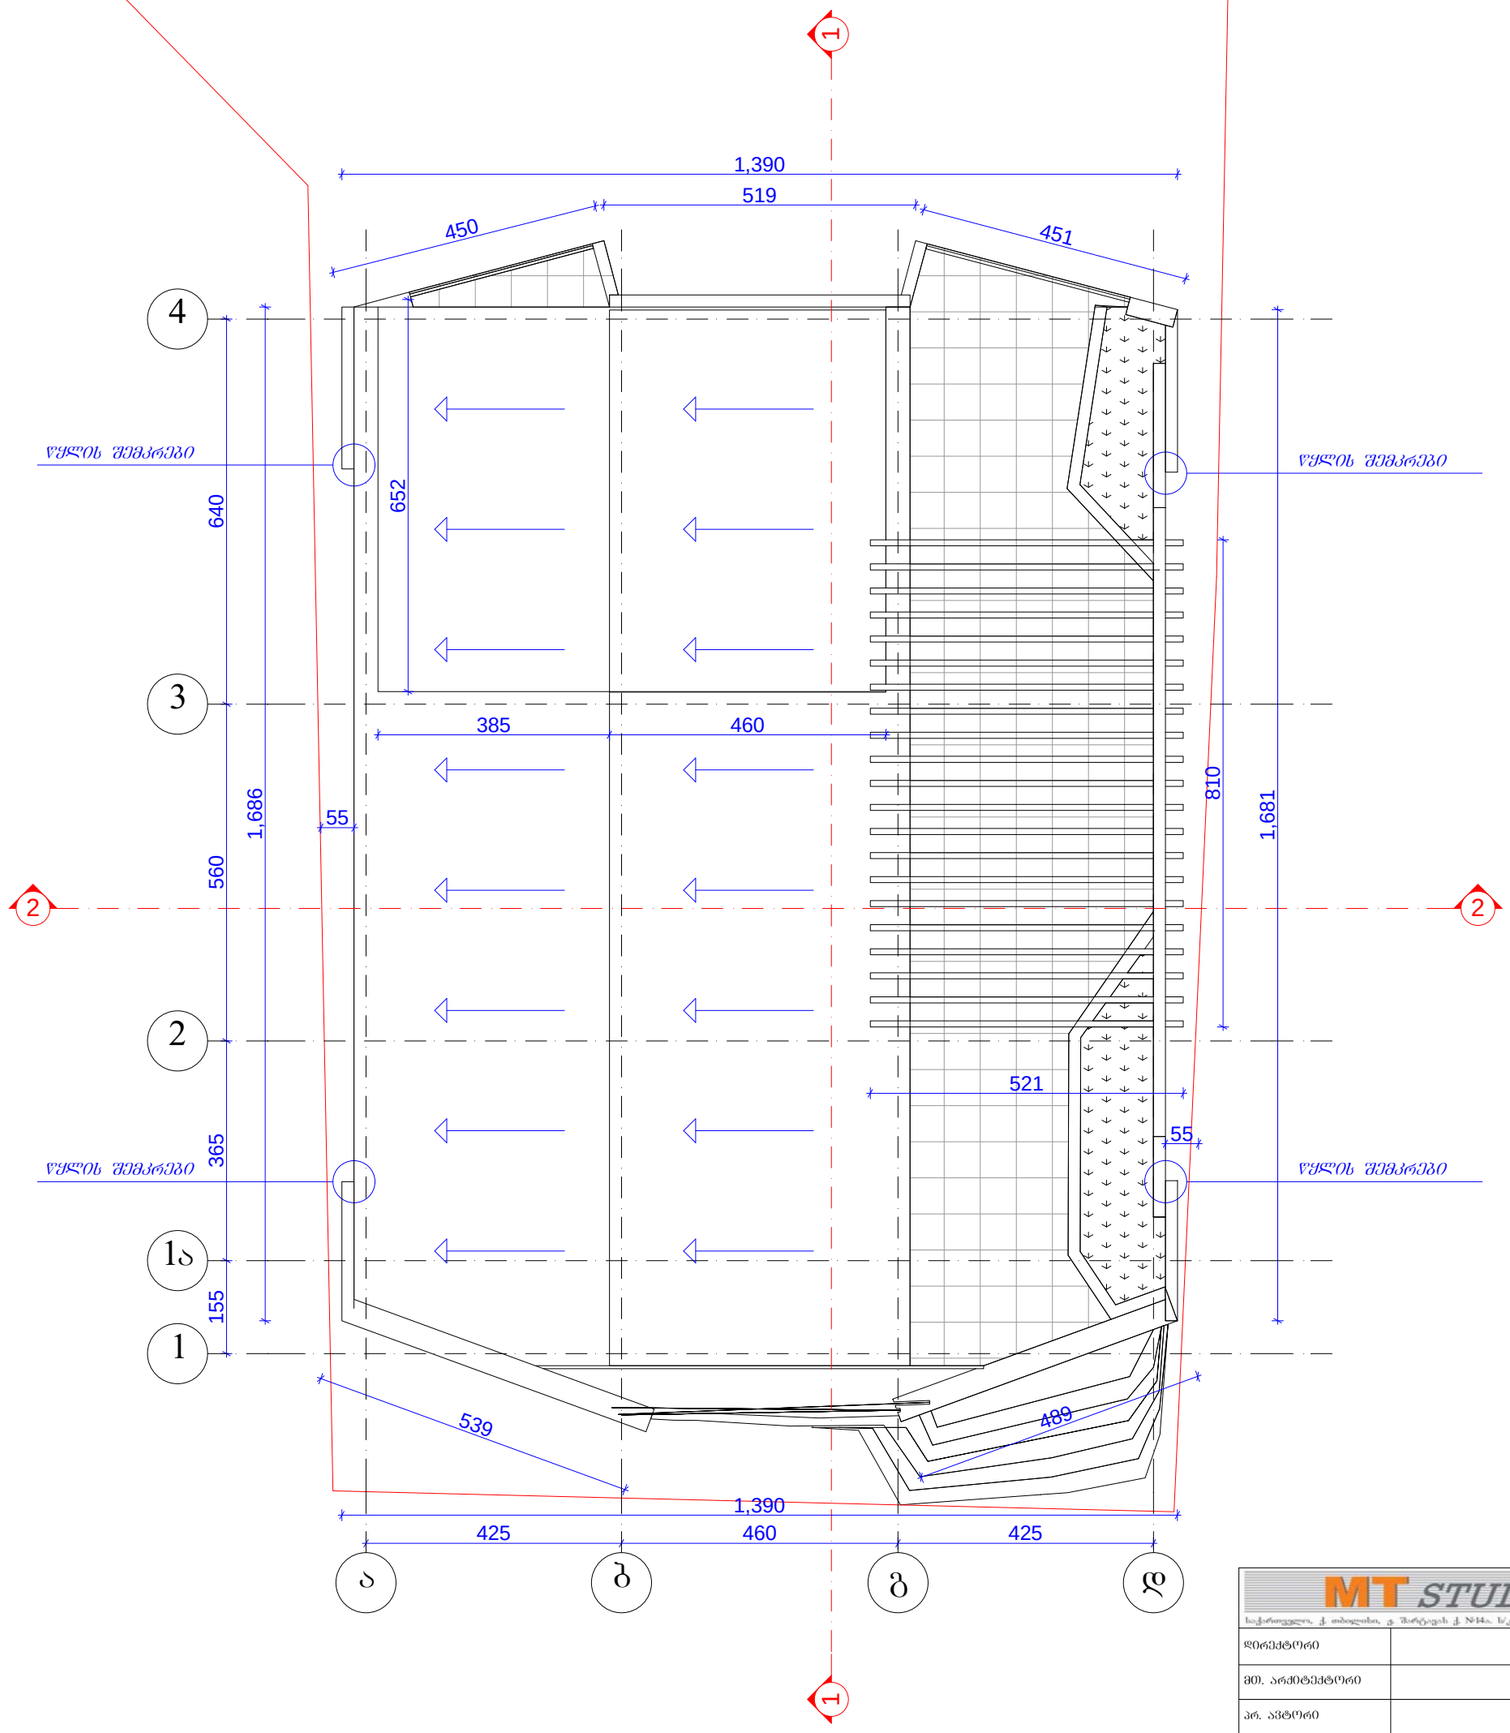

MT STUDIO საქართველო, ქ. თბილისი, გ. შარტავას ქ. №14ა. ს/კ 400046197 mt.studio@bk.ru		
დირექტორი		თ. ხვედელიძე
მთ. არქიტექტორი		გ. ბეჟაშვილი
პრ. ავტორი		გ. ბეჟაშვილი
დამკვეთი		რ. დევდარიანი

პროექტის სახელწოდება:
მრავალფუნქციური ობიექტი
ობიექტის მისამართი: ქ. თბილისი. ვაკე-საბურთალოს რაიონი,ბაქტერიოფაგის ტერიტორიის სამხრეთ-დასავლეთით ფახუშტის სახელობის ხიდის ჩასასვლელთან
ნახაზის სახელწოდება:

სახურავის გეგმა

მასშტაბი **1:100**

პროექტი	ფურცელი	ფურცლები	თარიღი
სტადია	**ფ-**	**ფ-**	**2013 წ.**